მთავარი ნაგებობის კორექტირებული ფასადი 1 - 8 ღერძებში

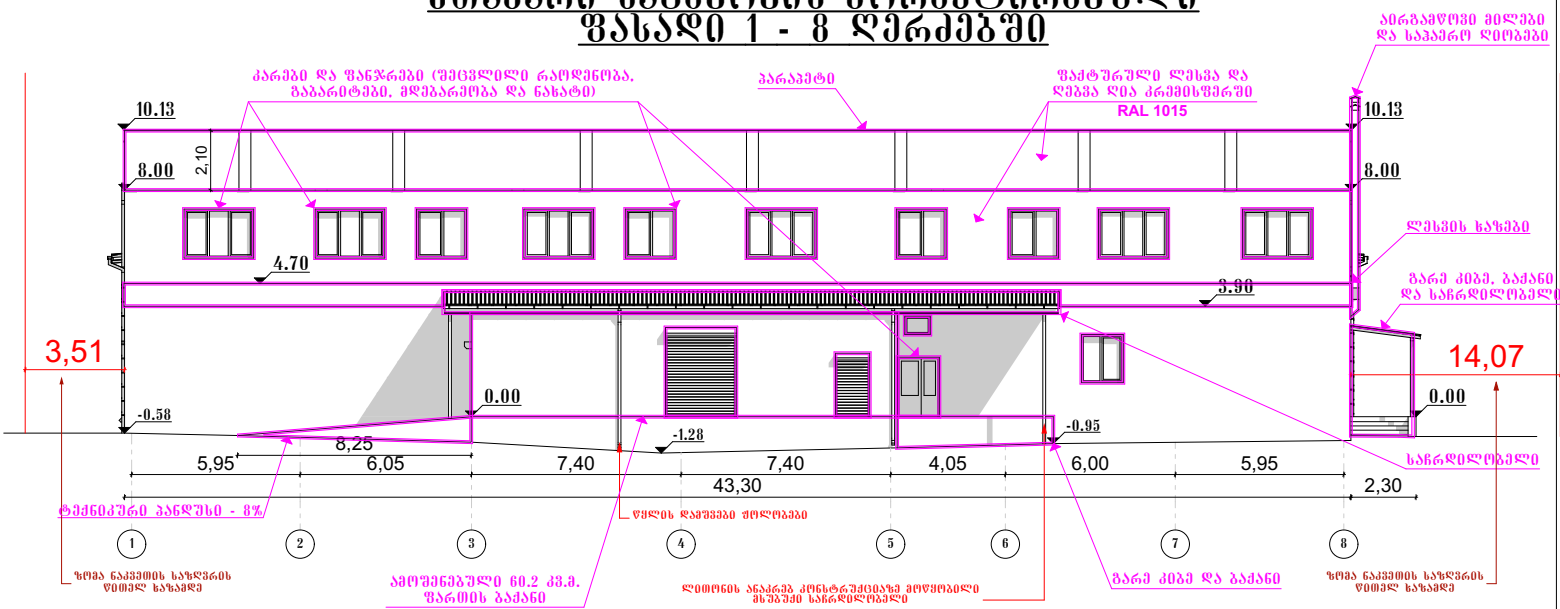

მთავარი ნაგებობის კორექტირებული ფასადი 8 - 1 ღერძებში

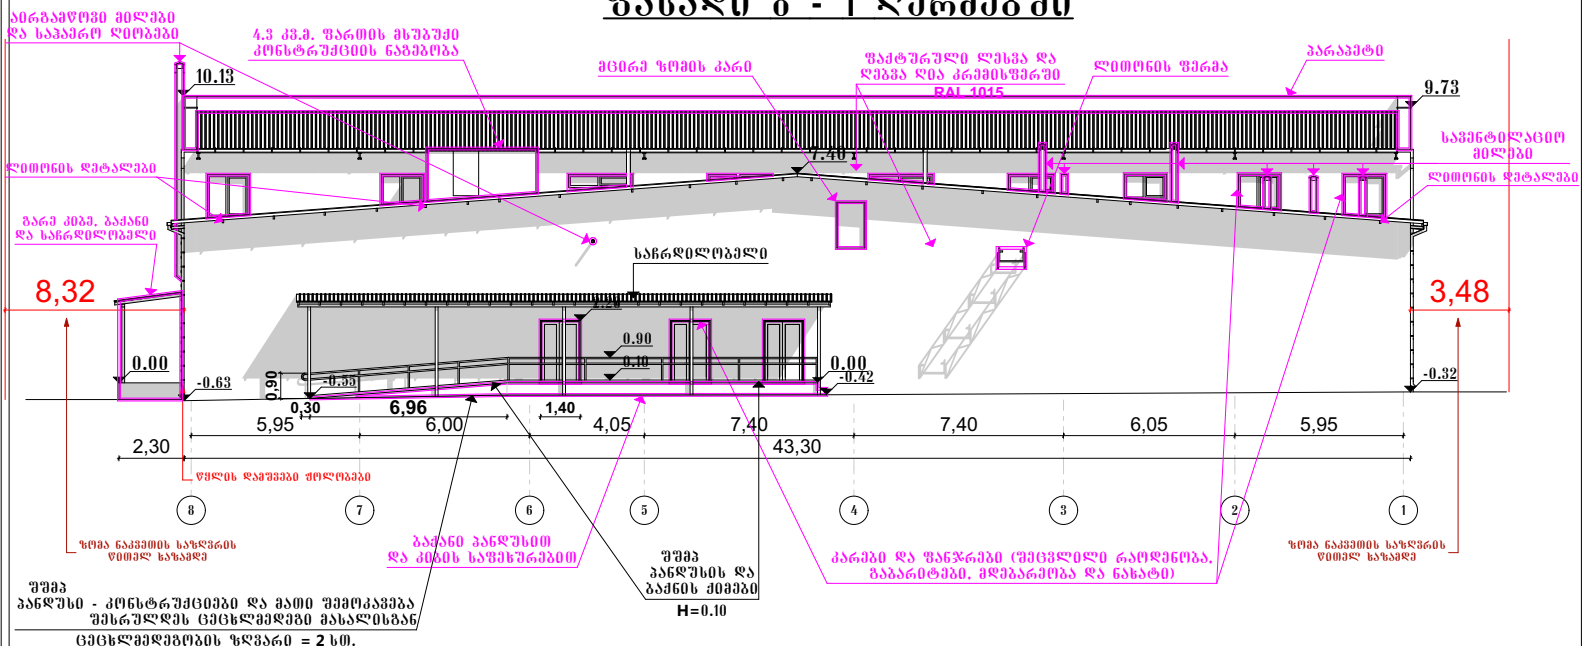

შემა პანდუსი - კონსტრუქციები და მათი შემოკავშირება შესრულდეს ცეცხლმედეგი მასალისგან

ცეცხლმედეგობის ზღვარი = 2 სთ.

პროექტის დასახელება: ხორცის პროდუქტების საწარმოო შენობა - ნაგებობა		ნახაზი: ატმ. ნაკვეთის კონტურებული ფასადი 1 - 8 ღერძებში; ატმ. ნაკვეთის კონტურებული ფასადი 8 - 1 ღერძებში	თანამდებობა / გვარი / ხელმოწერა
		მასშტაბი: 1:200	ატმ.არქიტექტორი: გ. ლოლაძე
მისამართი: ქ. თბილისი, ქუჩა ახვლედიანი, მარჯვენა მხარეს; ქ. თბილისი, ქუჩა ახვლედიანი, მარჯვენა მხარეს, (02/006)		შენიშვნა:	შემსრულა: გ. ლოლაძე
ზონა: 01	სექტორი: 19	კვარტალი: 16	ნაკვეთი: 002/165		

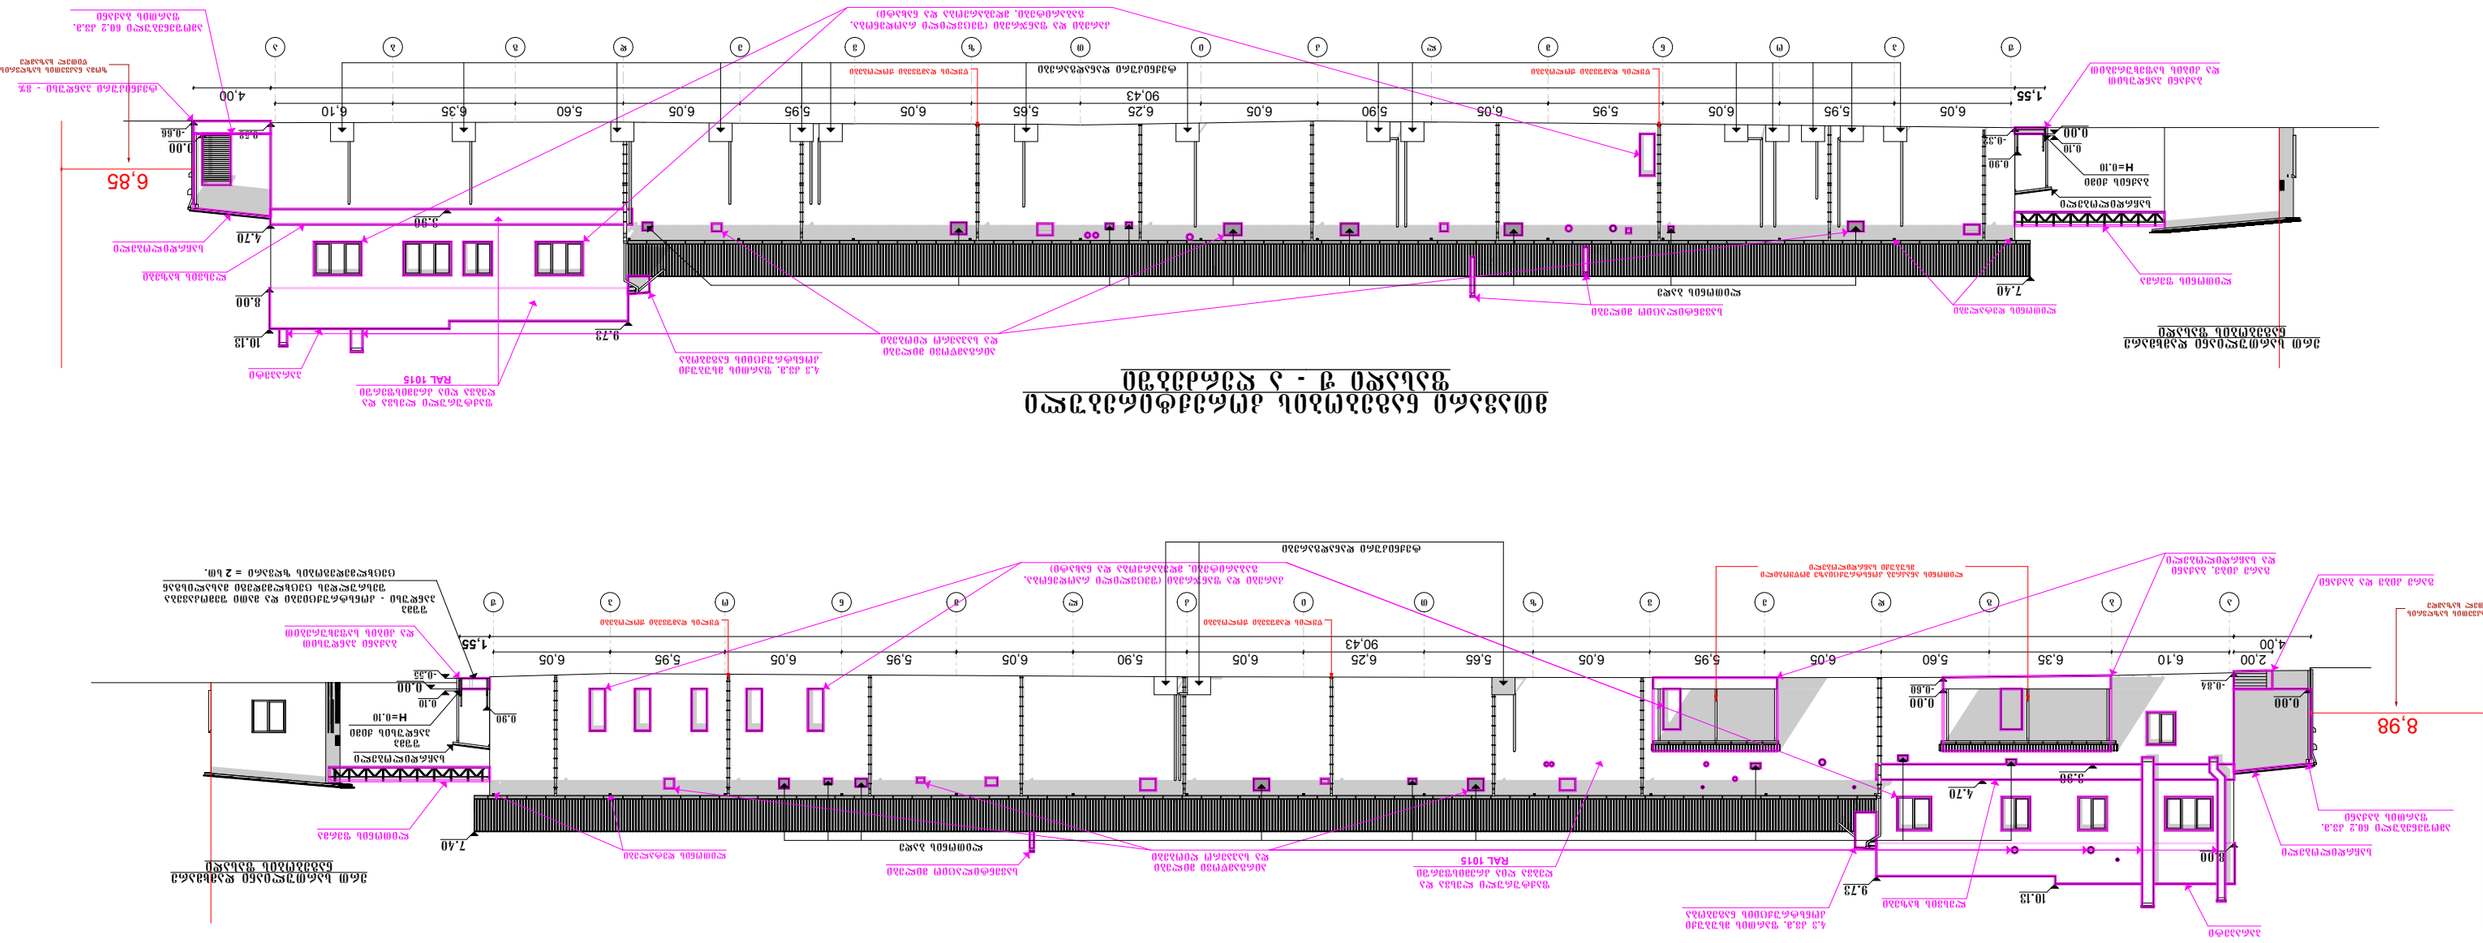

GSPublisherVersion 0.0.100.100

J p o n m l k i T z v e d g b a

a b g d e v z T i k l m n o p J

6,10 6,35 5,60 6,05 5,95 6,05 5,65 6,25 6,05 5,90 6,05 5,95 6,05 5,95 6,05

4,00 90,43 1,55

6,05 5,95 6,05 5,95 6,05 5,90 6,05 6,25 5,65 6,05 5,95 6,05 5,60 6,35 6,10

1,55 90,43 4,00

0.00

4.70

7.40

0.00

0.00

10.13

8.00

9.73

3.90

- 0.55

- 0.60
- 0.84

4.70

7.40

0.00

10.13

8.00

9.73

3.90

- 0.58 -0.66 -0.32

6,85

8,98

2,00

0.10

0.90

ზომა ნაკვეთის საზღვრის
წითელ ხაზამდე

ზომა ნაკვეთის საზღვრის
წითელ ხაზამდე

წყლის დამშვები ჟოლობები წყლის დამშვები ჟოლობები

წყლის დამშვები ჟოლობები წყლის დამშვები ჟოლობები

ლითონის ანაკრებ კონსტრუქციაზე მოწყობილი
მსუბუქი საჩრდილობელი

ამოშენებული 60.2 კვ.მ.
ფართის ბაქანი

ამოშენებული 60.2 კვ.მ.
ფართის ბაქანი

გარე კიბე და ბაქანი

ბაქანი პანდუსით
და კიბის საფეხურებით

ბაქანი პანდუსით
და კიბის საფეხურებით

ლითონის ფერმა

ლითონის ფერმა

4.3 კვ.მ. ფართის მსუბუქი
კონსტრუქციის ნაგებობა

4.3 კვ.მ. ფართის მსუბუქი
კონსტრუქციის ნაგებობა

კარები და ფანჯრები (შეცვლილი რაოდენობა,
გაბარიტები, მდებარეობა და ნახატი)

კარები და ფანჯრები (შეცვლილი რაოდენობა,
გაბარიტები, მდებარეობა და ნახატი)

ფაქტურული ლესვა და
ღებვა ღია კრემისფერში

ფაქტურული ლესვა და
ღებვა ღია კრემისფერში

აირგამწოვი მილები
და საჰაერო ღიობები

აირგამწოვი მილები
და საჰაერო ღიობები

parapeti

parapeti

საჩრდილობელი

გარე კიბე, ბაქანი
და საჩრდილობელი

საჩრდილობელი

სავენტილაციო მილები

სავენტილაციო მილები

საჩრდილობელი

საჩრდილობელი

მთავარი ნაგებობის კორექტირებული
ფასადი ა - ჟ ღერძებში

მთავარი ნაგებობის კორექტირებული
ფასადი ჟ - ა ღერძებში

ერთ სართულიანი დამხმარე
ნაგებობის ფასადი

ერთ სართულიანი დამხმარე
ნაგებობის ფასადი

პროექტის დასახელება: ნახაზი:

მასშტაბი: 1:200

მისამართი:

თანამდებობა გვარი ხელმოწერა

მთ.არქიტექტორი

შეასრულა

xorcis produqtebis
საწარმოო შენობა - ნაგებობა გ. ლოლაძე

ზონა სექტორი კვარტალი ნაკვეთი

01 19 16 002/165

შენიშვნა:

მთ. ნაგებობის კორექტირებული
ფასადი ა-ჟ ღერძებში

გ. ლოლაძე

ქ. თბილისი, ქუჩა ახვლედიანი, მარჯვენა მხარეს;
ქ. თბილისი, ქუჩა ახვლედიანი, მარჯვენა მხარეს, (02/006)

მთ. ნაგებობის კორექტირებული
ფასადი ჟ-ა ღერძებში

ტექნიკური პანდუსი - 8%

ლესვის ხაზები

ლესვის ხაზები

0.00

0.10

0.90

ლითონის ბადე

ლითონის ბადე

ტექნიკური დანადგარები

ტექნიკური დანადგარები

ლითონის დეტალები

ლითონის დეტალები RAL 1015

RAL 1015

ბაქნის ქიმი

H=0.10

შშმპ
პანდუსის ქიმი

H=0.10

შშმპ
პანდუსი - კონსტრუქციები და მათი შემოკავება
შესრულდეს ცეცხლმედეგი მასალისგან

ცეცხლმედეგობის ზღვარი = 2 სთ.

ერთ სართულიანი დამხმარე ნაგებობების ფასადი

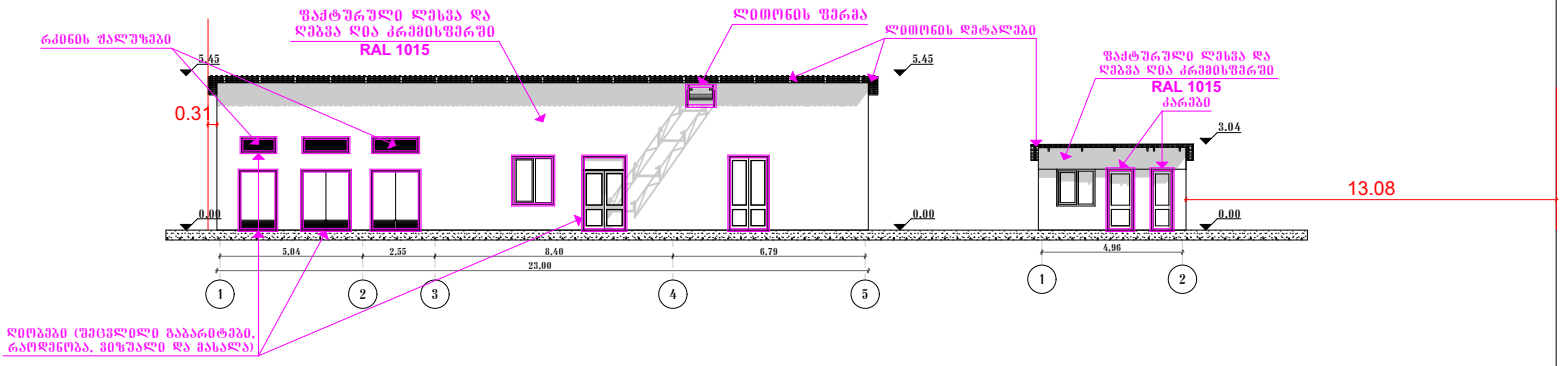

ერთ სართულიანი დამხმარე ნაგებობების ფასადი

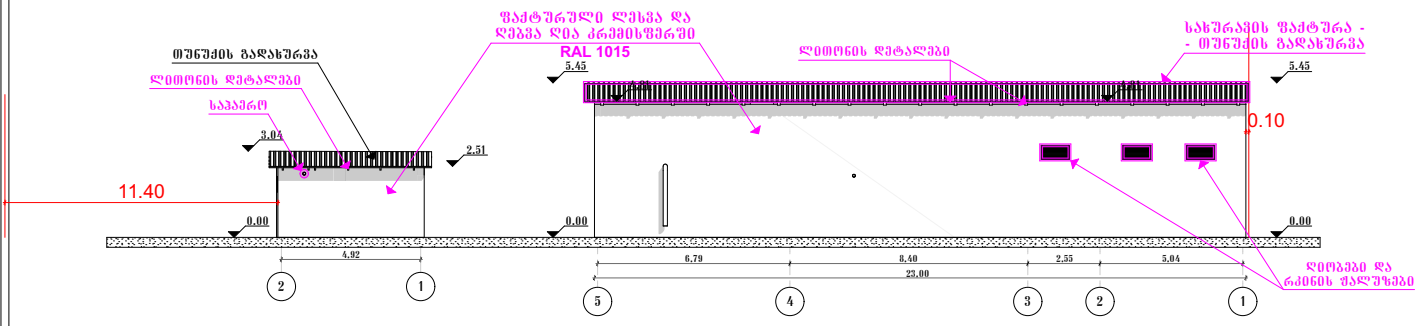

ერთ სართულიანი დამხმარე ნაგებობების ფასადი

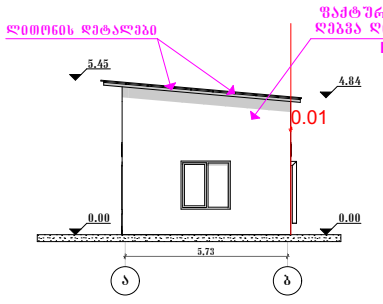

ერთ სართულიანი დამხმარე ნაგებობების ფასადი

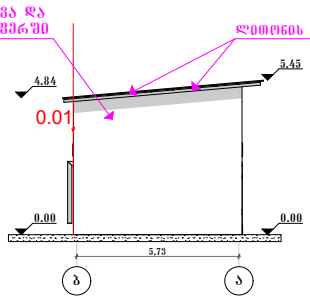

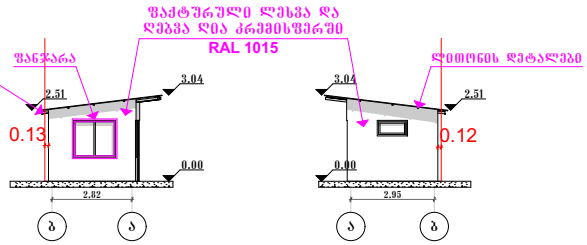

პროექტის დასახელება: ხორცის პროდუქტების საწარმოო შენობა - ნაგებობა			
მისამართი: ქ. ობოლისა, ქუჩა ახალშენი, მარჯვენა მხარეს; ქ. ობოლისა, ქუჩა ახალშენი, მარჯვენა მხარეს, (02/006)			
ზონა 01	სექტორი 19	კვარტალი 16	ნაკვეთი 002/165

ნახაზი: ერთ სართულიანი დამხმარე ნაგებობების ფასადები	
მასშტაბი: 1:200	
შენიშვნა:	

თანამდებობა	გვარი	ხელმოწერა
მთ.არქიტექტორი	გ. ლოლაძე	
შემსრულა	გ. ლოლაძე	

ორ სართულიანი დამხმარე ნაგებობის ფასადი

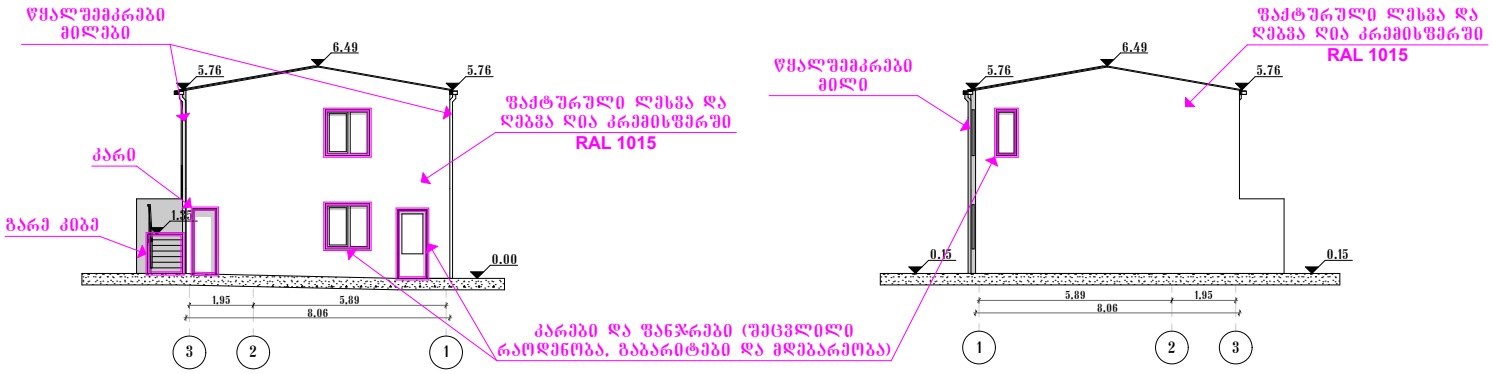

ორ სართულიანი დამხმარე ნაგებობის ფასადი

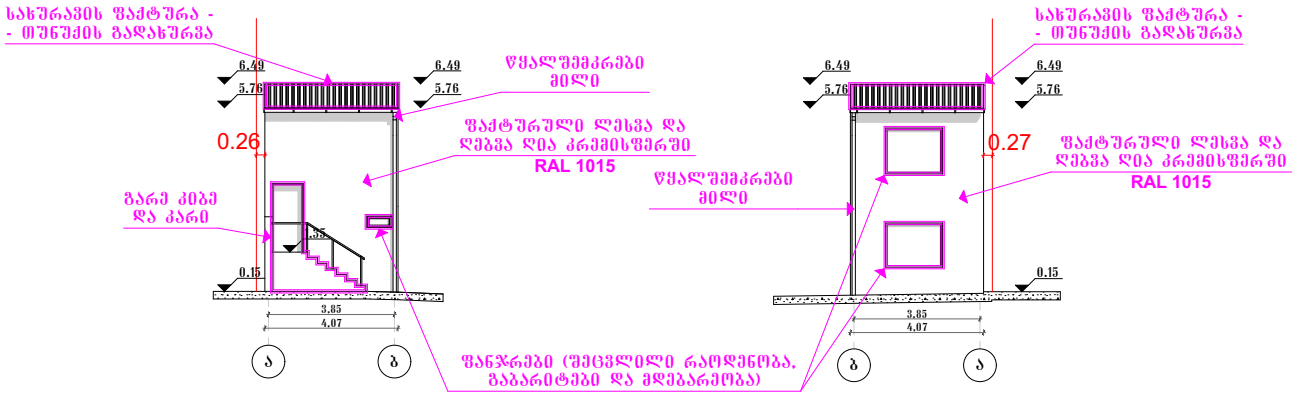

პროექტის დასახელება: ხორცის პროდუქტების საწარმოო შენობა - ნაგებობა			ნახაზი: ორ სართულიანი დამხმარე ნაგებობის ფასადები
			მასშტაბი: 1:150
მისამართი: ქ. ობოლეხი, ქუჩა ახალშენიანი, მარჯვენა მხარეს; ქ. ობოლეხი, ქუჩა ახალშენიანი, მარჯვენა მხარეს, (02/006)			შენიშვნა:
ზონა 01	სექტორი 19	კვარტალი 16	ნაკვეთი 002/165

თანამდებობა	გვარი	ხელმოწერა
მთ.არქიტექტორი	გ. ლოლაძე	
შეასრულა	გ. ლოლაძე	