ფოტომონტაჟი



პროექტის დასახელება: ხორცის პროდუქტების საწარმოო შენობა - ნაგებობა				ნახაზი: ფოტომონტაჟი	
მისამართი: ქ. თბილისი, ქუჩა ახლადმდინარე, მარჯვენა მხარეს; ქ. თბილისი, ქუჩა ახლადმდინარე, მარჯვენა მხარეს, (02/006)				შენიშვნა:	
ზონა 01	სექტორი 19	კვარტალი 16	ნაკვეთი 002/165		

თანამდებობა	გვარი	ხელმოწერა
მთ.არქიტექტორი	გ. ლოლაძე	
შემსრულა	გ. ლოლაძე	

ფოტომონტაჟები







პროექტის დასახელება: ხორცის პროდუქტების საწარმოო შენობა - ნაგებობა			ნახაზი: ფოტომონტაჟები
მისამართი: ქ. ობოლოსი, ქუჩა ახალშენი, პარკუჭვნა მხარეს; ქ. ობოლოსი, ქუჩა ახალშენი, პარკუჭვნა მხარეს, (02/006)			შენიშვნა:
ზონა 01	სექტორი 19	კვარტალი 16	ნაკვეთი 002/165

თანამდებობა	გვარი	ხელმოწერა
მთ.არქიტექტორი	გ. ლოლაძე	
შეასრულა	გ. ლოლაძე	

ვიზუალიზაცია

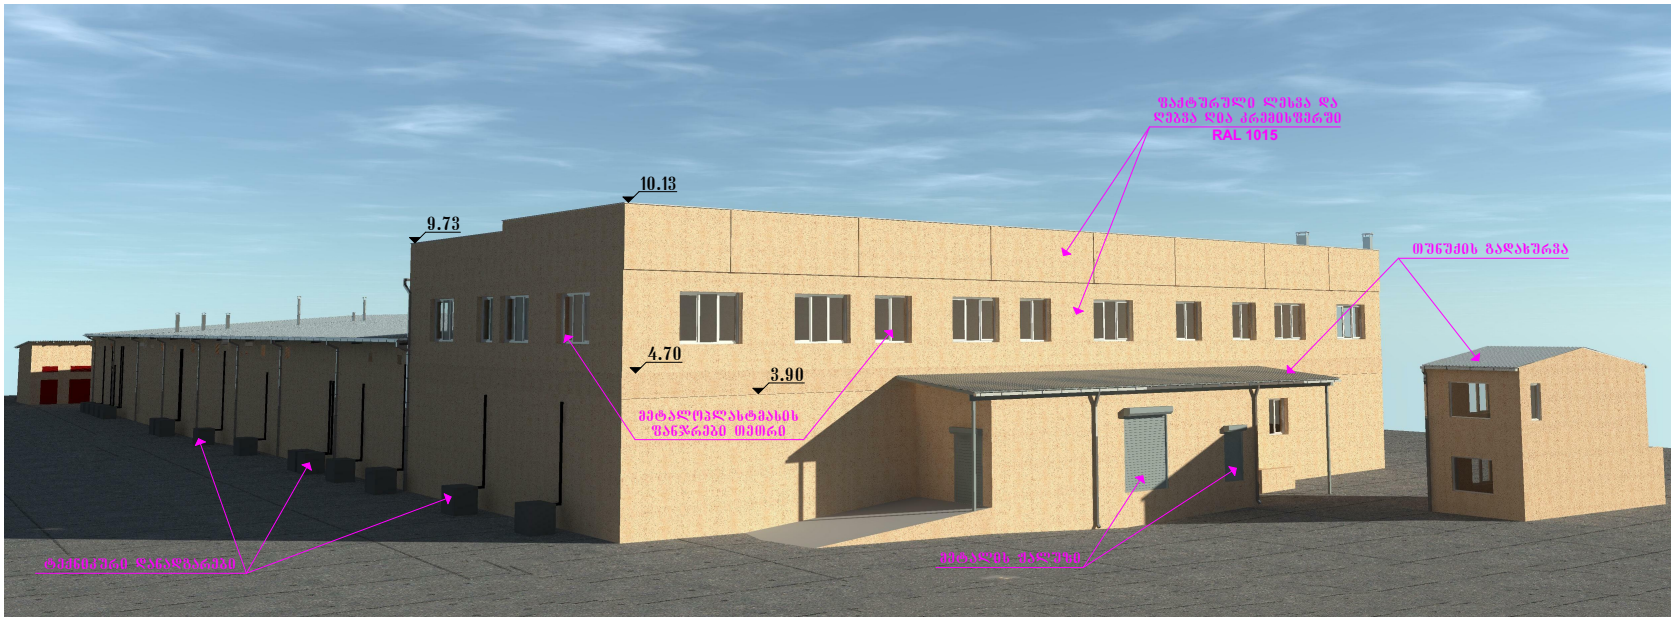


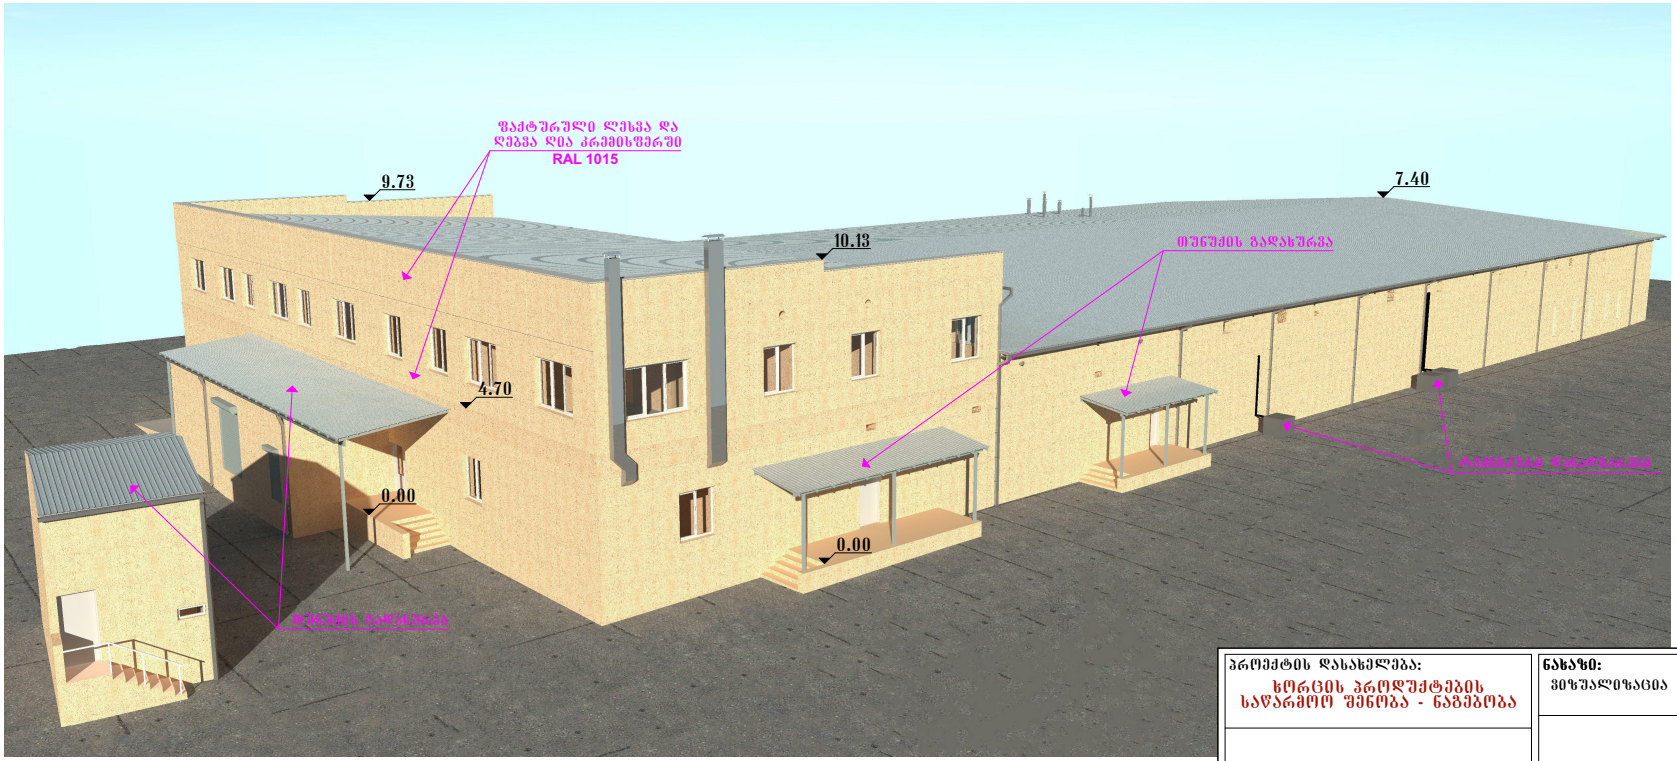

პროექტის დასახელება: ხორცის პროდუქტების საწარმოო შენობა - ნაბეღლობა			ნახაზი: ვიზუალიზაცია
მისამართი: ქ. ობჩლისხი, ქუჩა ახალშენი, მარჯვენა მხარეს: ქ. ობჩლისხი, ქუჩა ახალშენი, მარჯვენა მხარეს, (02/006)			შენიშვნა:
ზონა 01	სექტორი 19	კვარტალი 16	ნაკვეთი 002/165

თანამდებობა	გვარი	ხელმოწერა
მთ.არქიტექტორი	გ. ლოლაძე	
შეასრულა	გ. ლოლაძე	

ვიზუალიზაცია

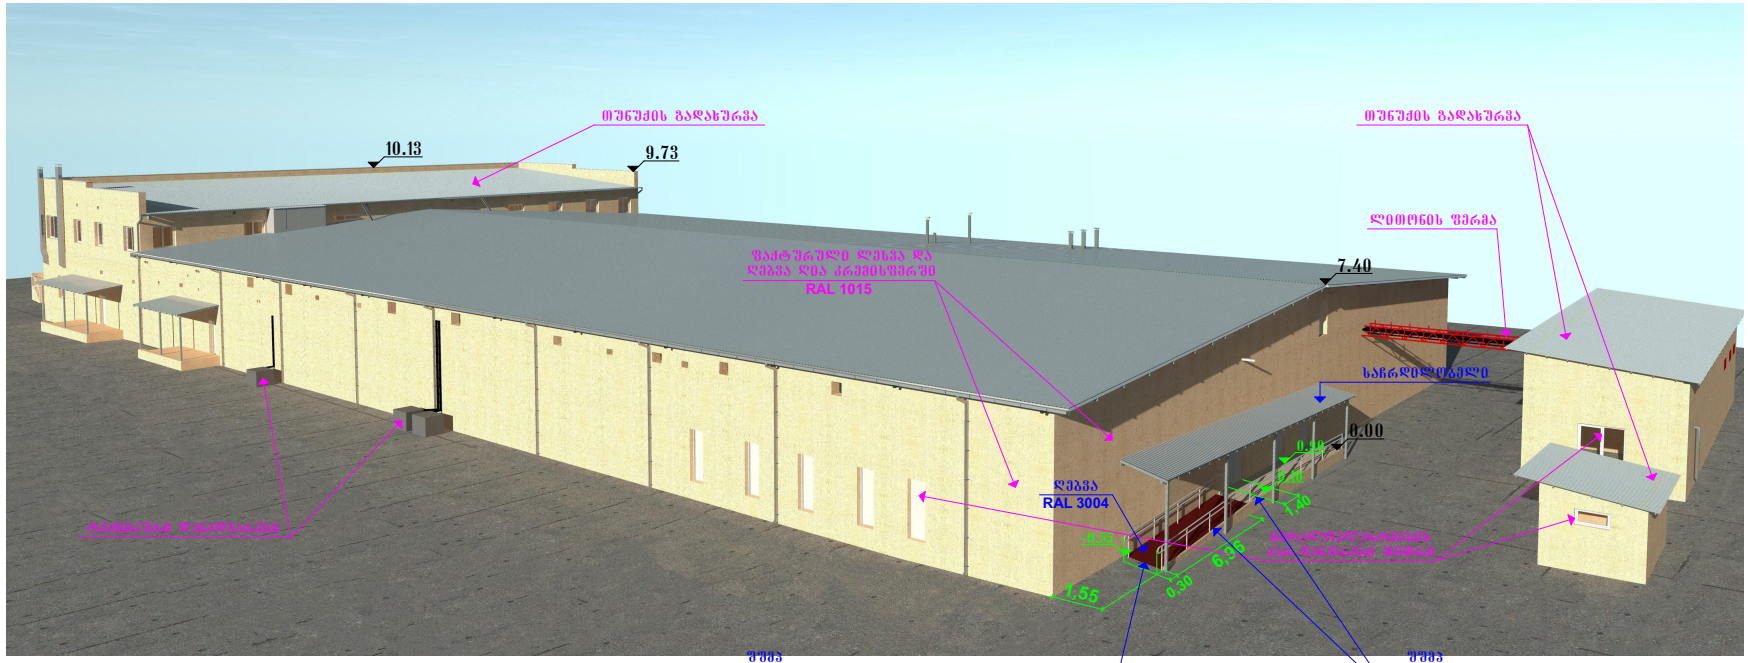





პროექტის დასახელება: ხორცის პროდუქტების საწარმოო შენობა - ნაგებობა			ნახაზი: ვიზუალიზაცია
მისამართი: ქ. თბილისი, ქუჩა ახლადმდინარე, პარკუშენა მხარეს; ქ. თბილისი, ქუჩა ახლადმდინარე, პარკუშენა მხარეს, (02/006)			შენიშვნა:
ზონა 01	სექტორი 19	კვარტალი 16	ნაკვეთი 002/165

თანამდებობა	გვარი	ხელმოწერა
მთ.არქიტექტორი	გ. ღოლაძე	
შეასრულა	გ. ღოლაძე	

ვიზუალიზაცია

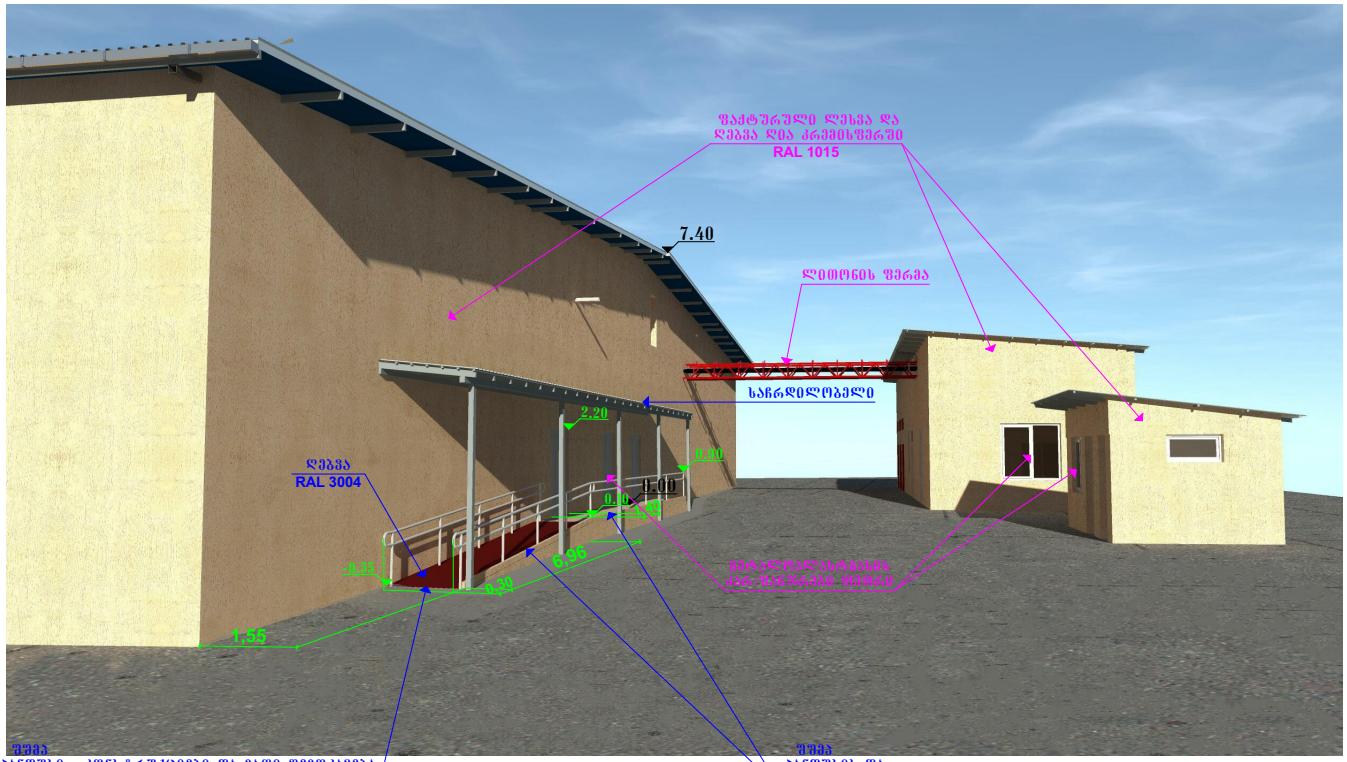

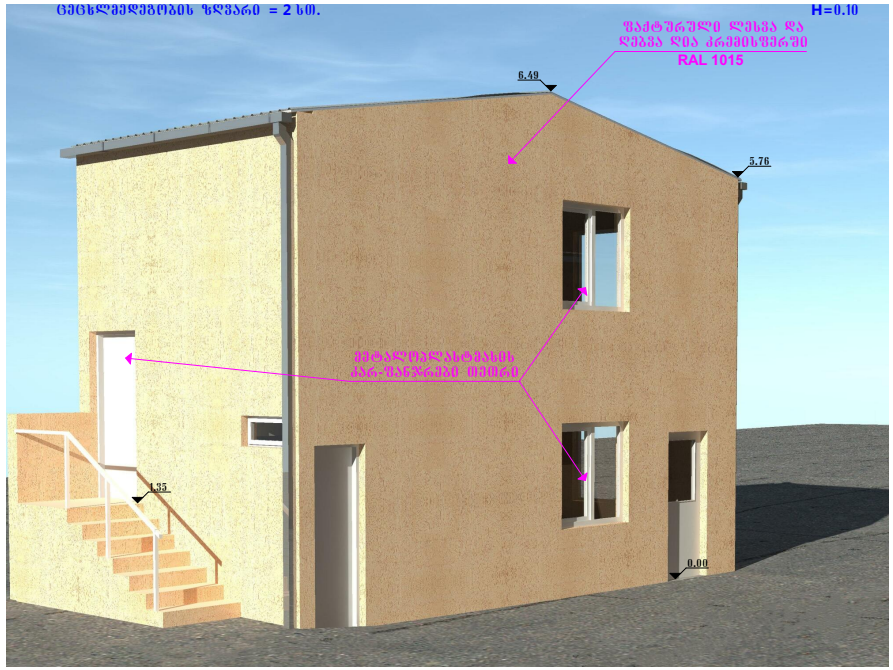

პროექტის დასახელება: ხორცის პროდუქტების საწარმოო შენობა - ნაგებობა			ნახაზი: ვიზუალიზაცია
მისამართი: ქ. თბილისი, ქორა ახლოდებანი, მარჯვენა მხარეს; ქ. თბილისი, ქორა ახლოდებანი, მარჯვენა მხარეს, (02/006)			შენიშვნა:
ზონა 01	სექტორი 19	კვარტალი 16	ნაკვეთი 002/165

თანამდებობა	გვარი	ხელმოწერა
მთ.არქიტექტორი	გ. ლოლაძე	
შეასრულა	გ. ლოლაძე	