მიწისქვედა სართულის კროკი -3.1მ
(არ შედის კ-2 საანგარიშო ფართობში)

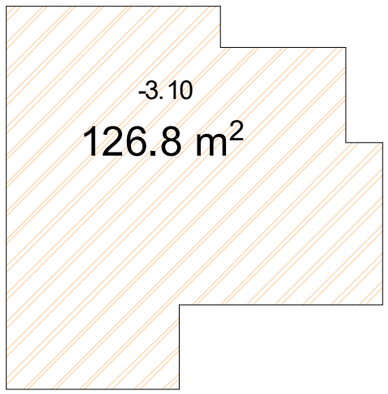

კ-1 საანგარიშო კროკი

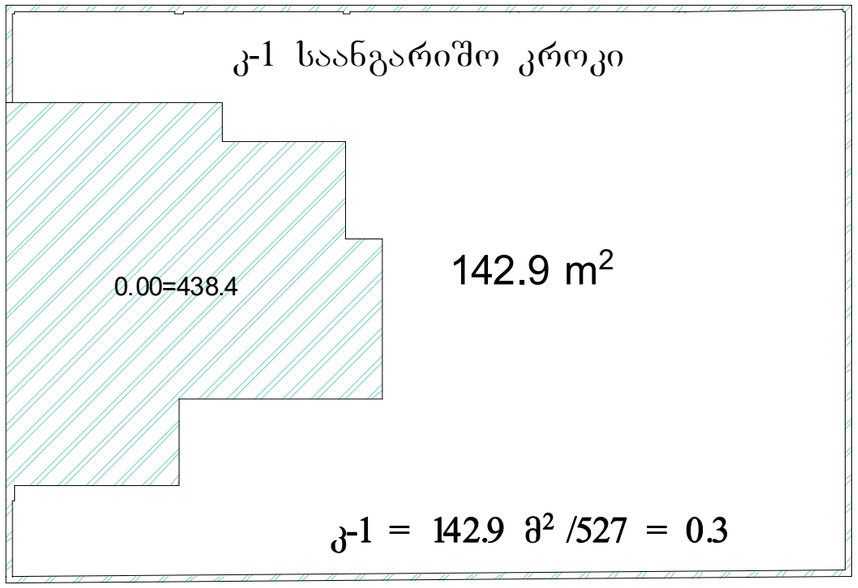

კ-1 = 142.9 მ² /527 = 0.3

კ-2 საანგარიშო კროკი

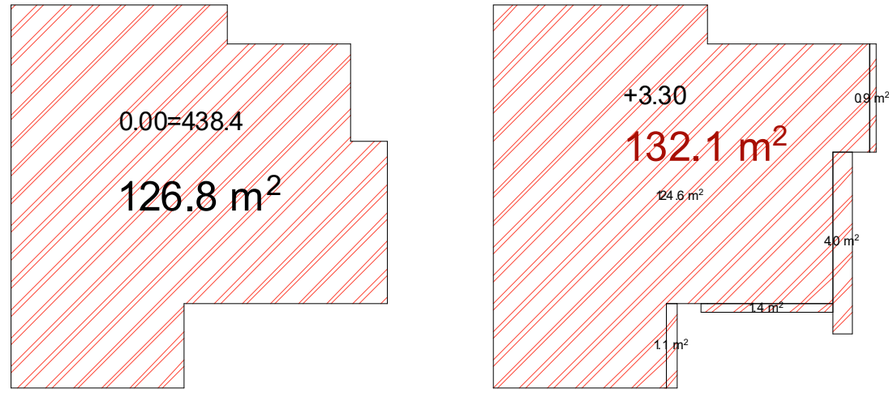

კ-2 = 258.9 მ² /527 = 0.5

განაშენიანების კროკი

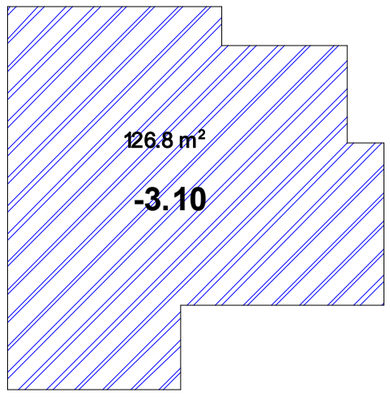

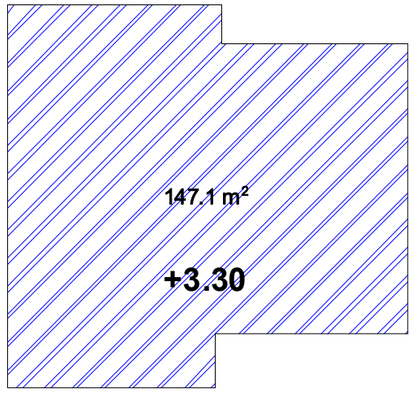

494.3 მ²

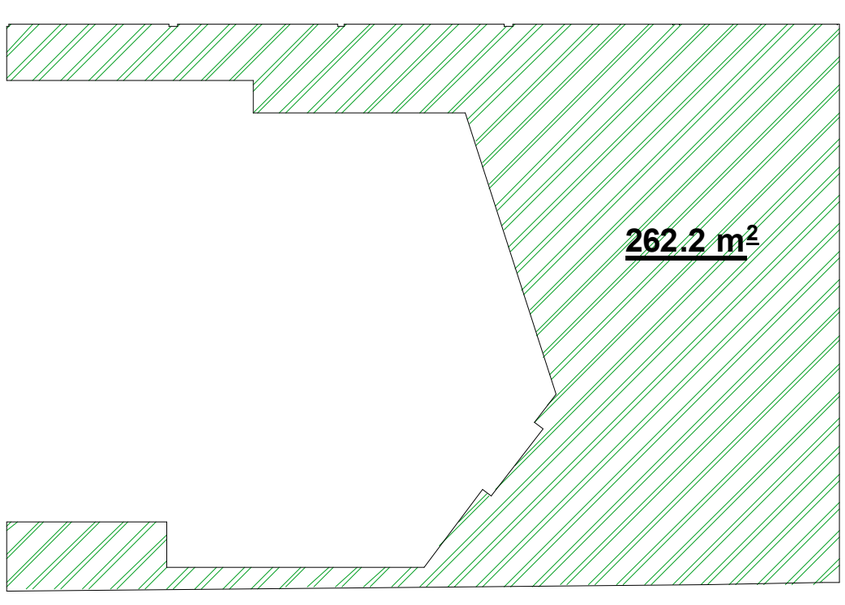

კ-3 = 262.2 მ² /527 = 0.5

სარდაფის გეგმა
-3.10
მ 1:100

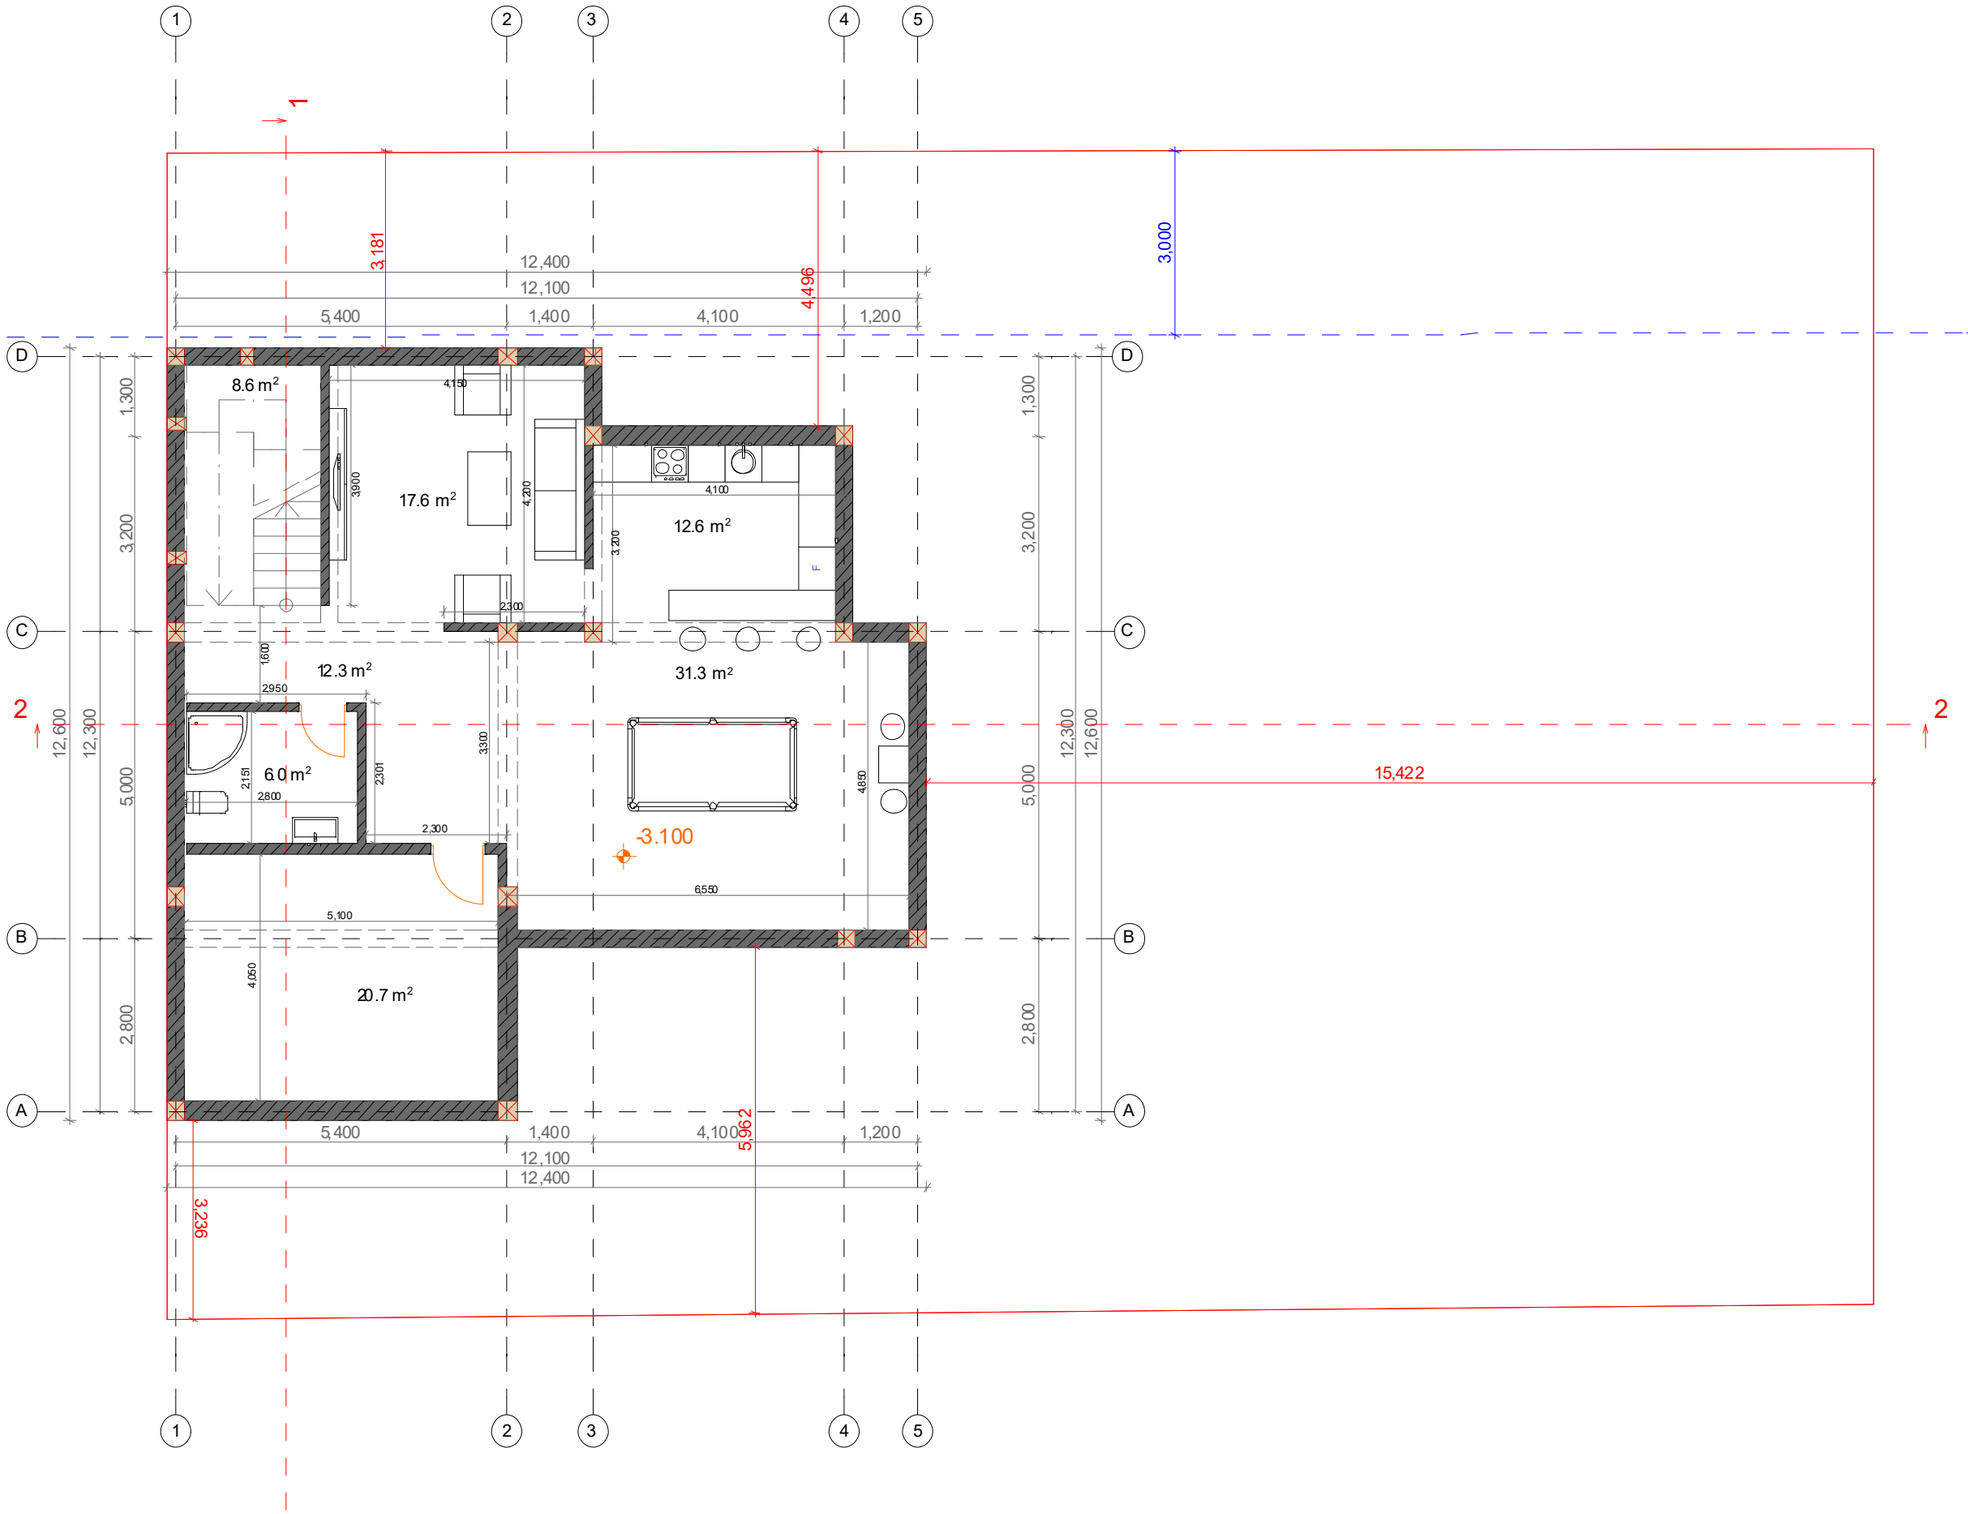

# I სართულის გეგმა
0.00 = 438.40
მ 1:100

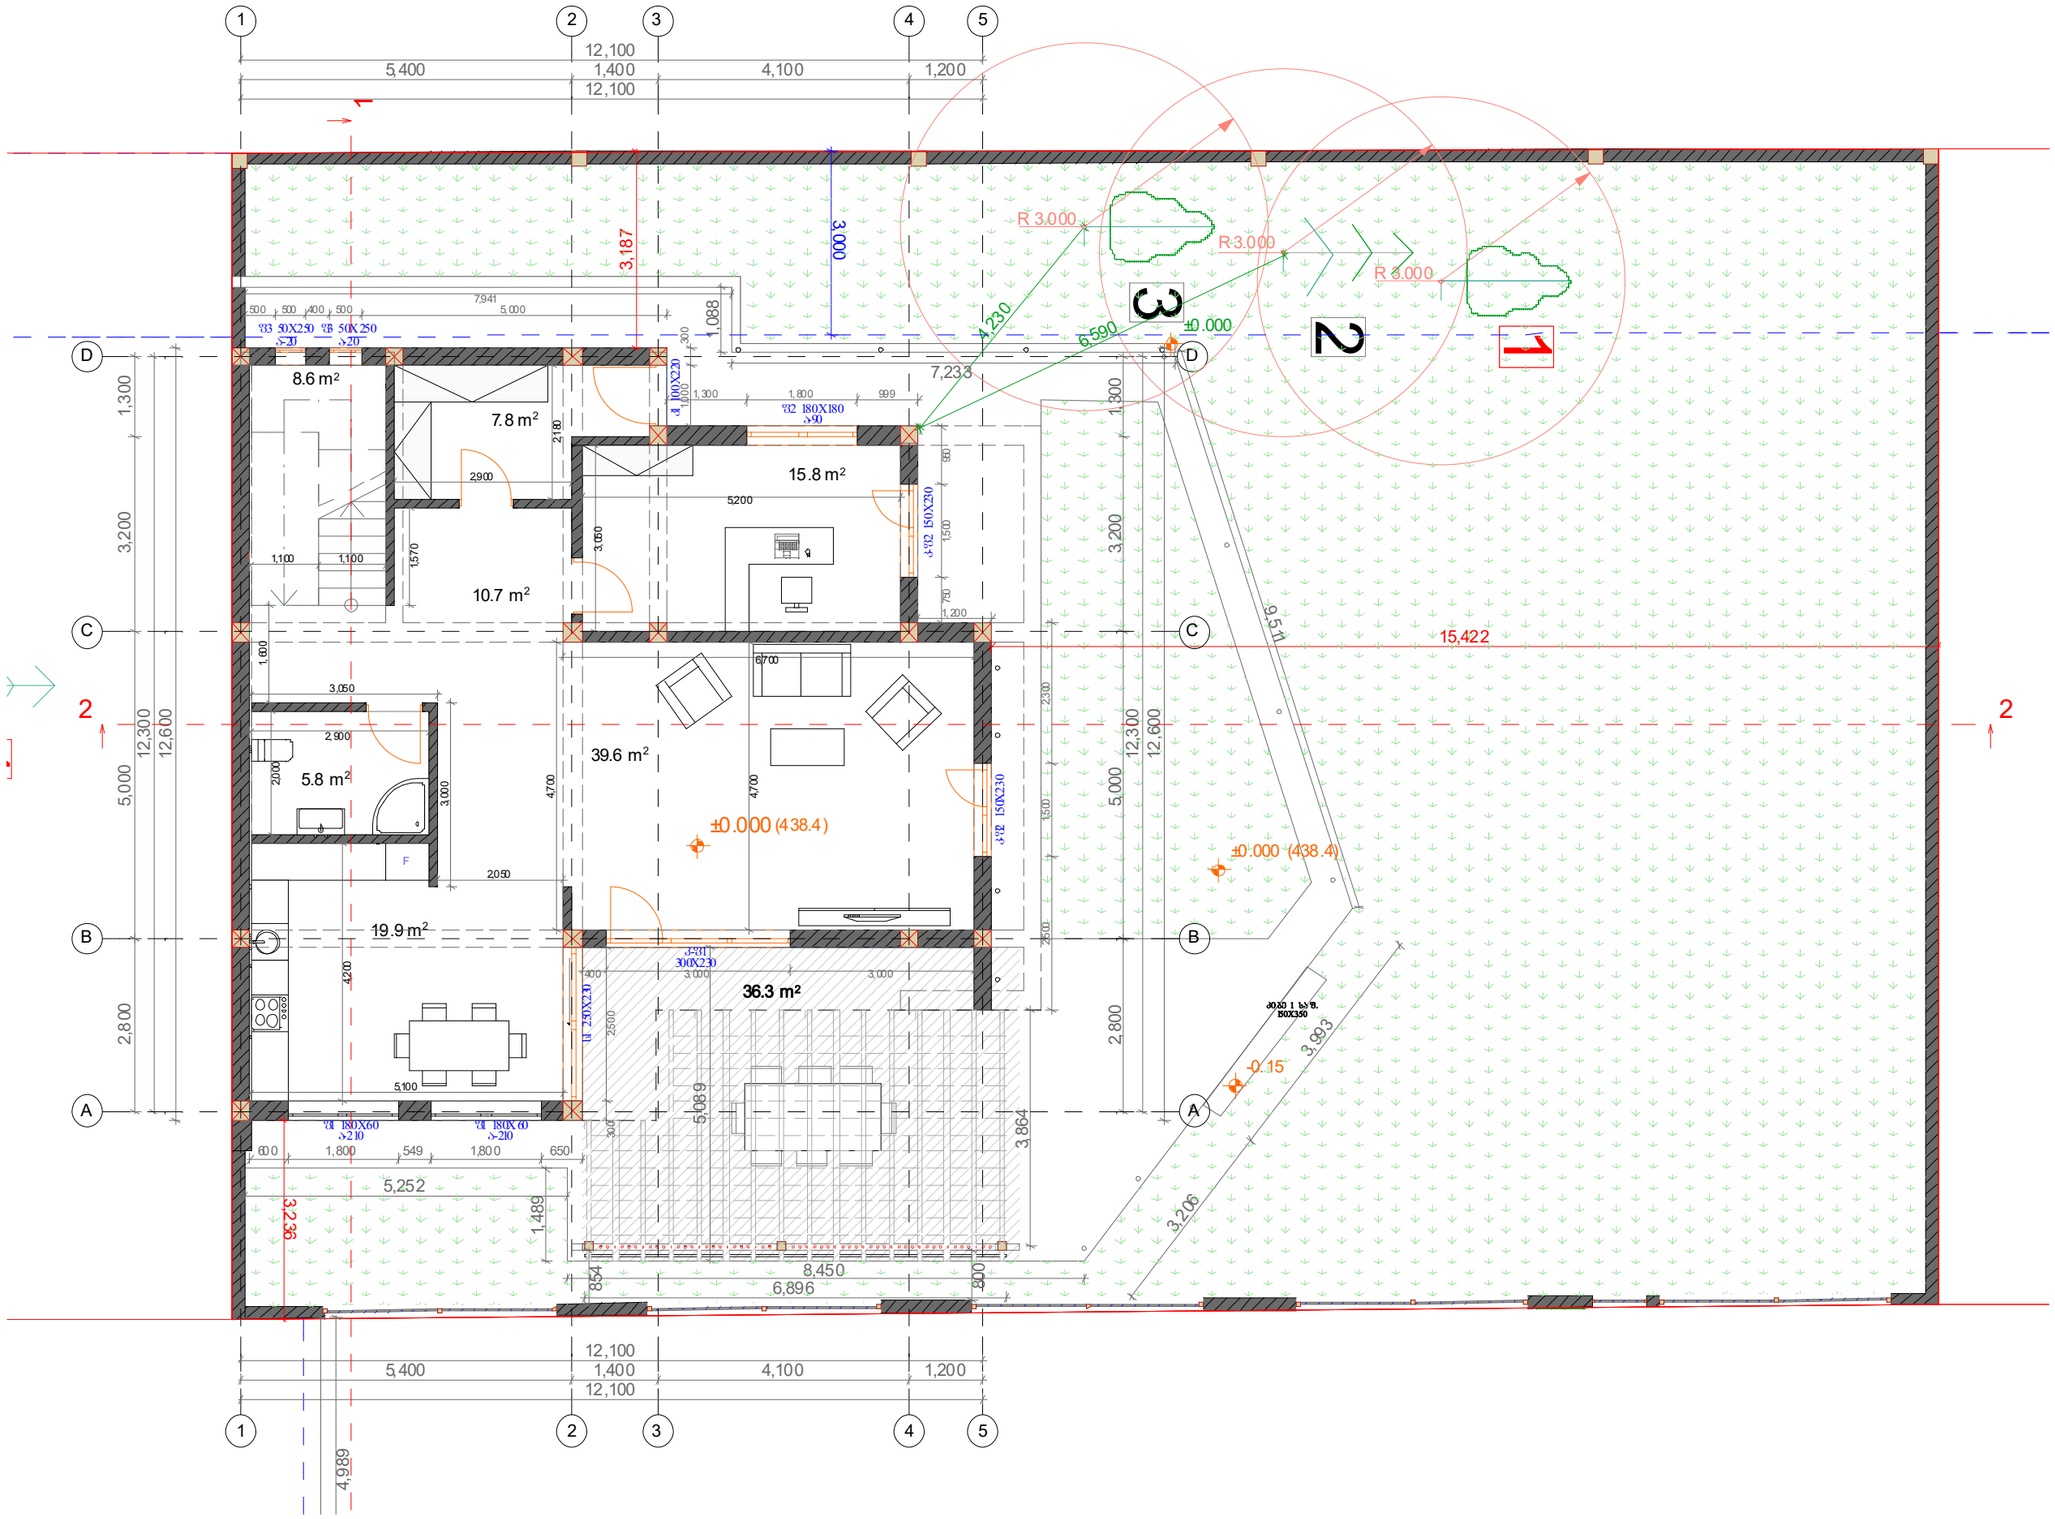

II სართულის გეგმა
+3.30
მ 1:100

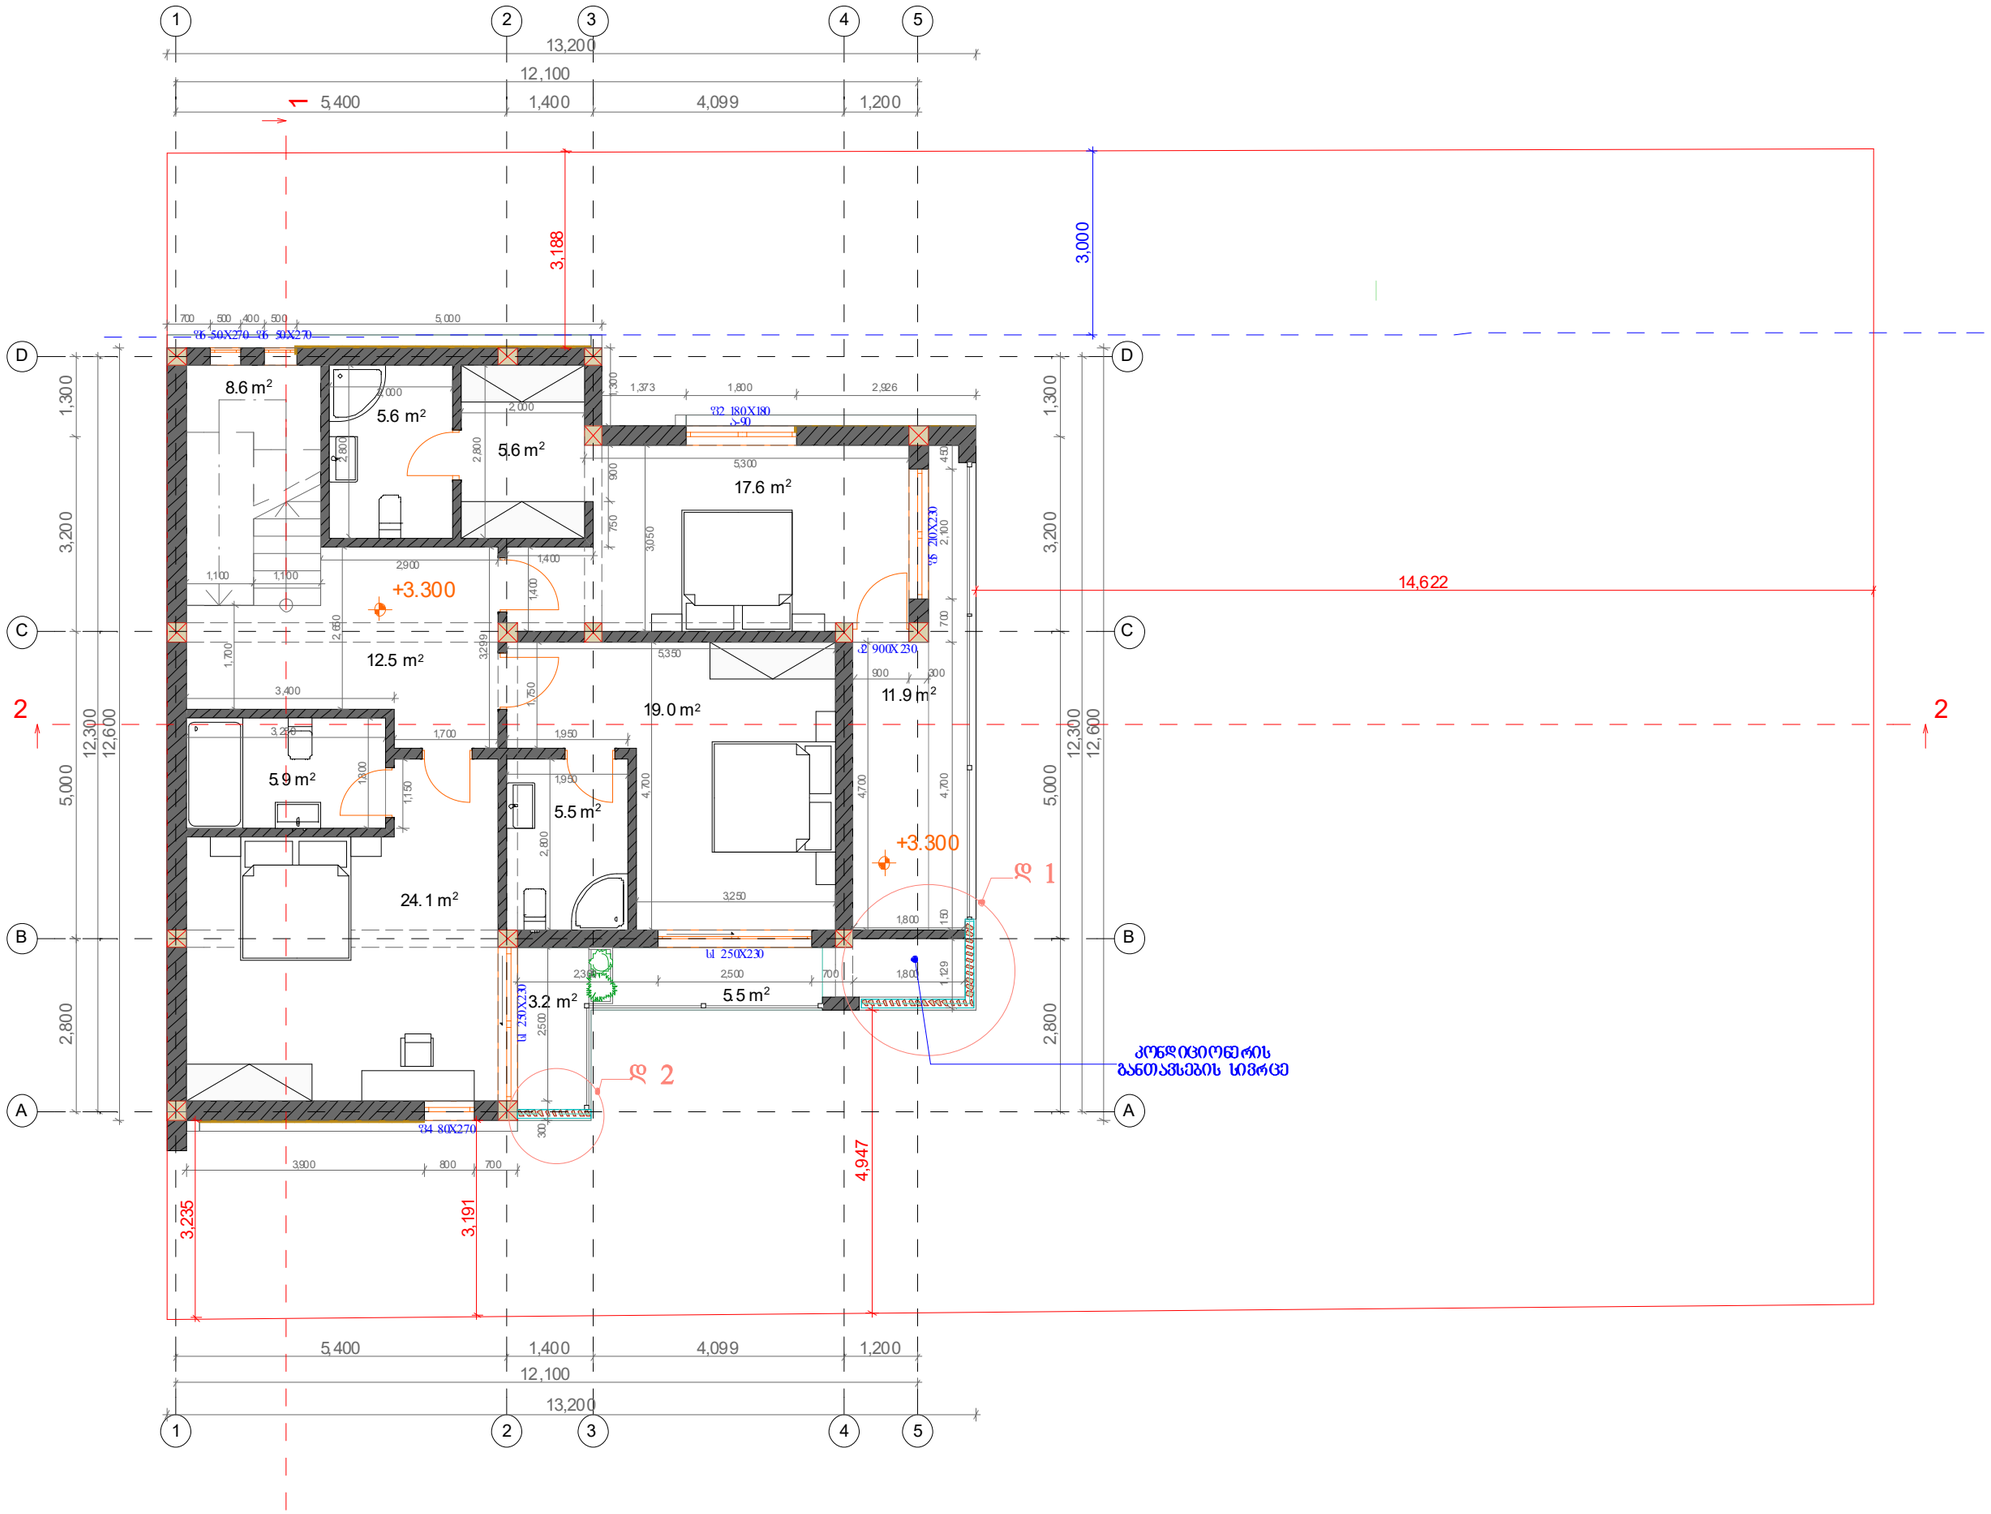

სახურავის გეგმა
+6.60
მ 1:100

