გენგეგმა მ.: 1:500

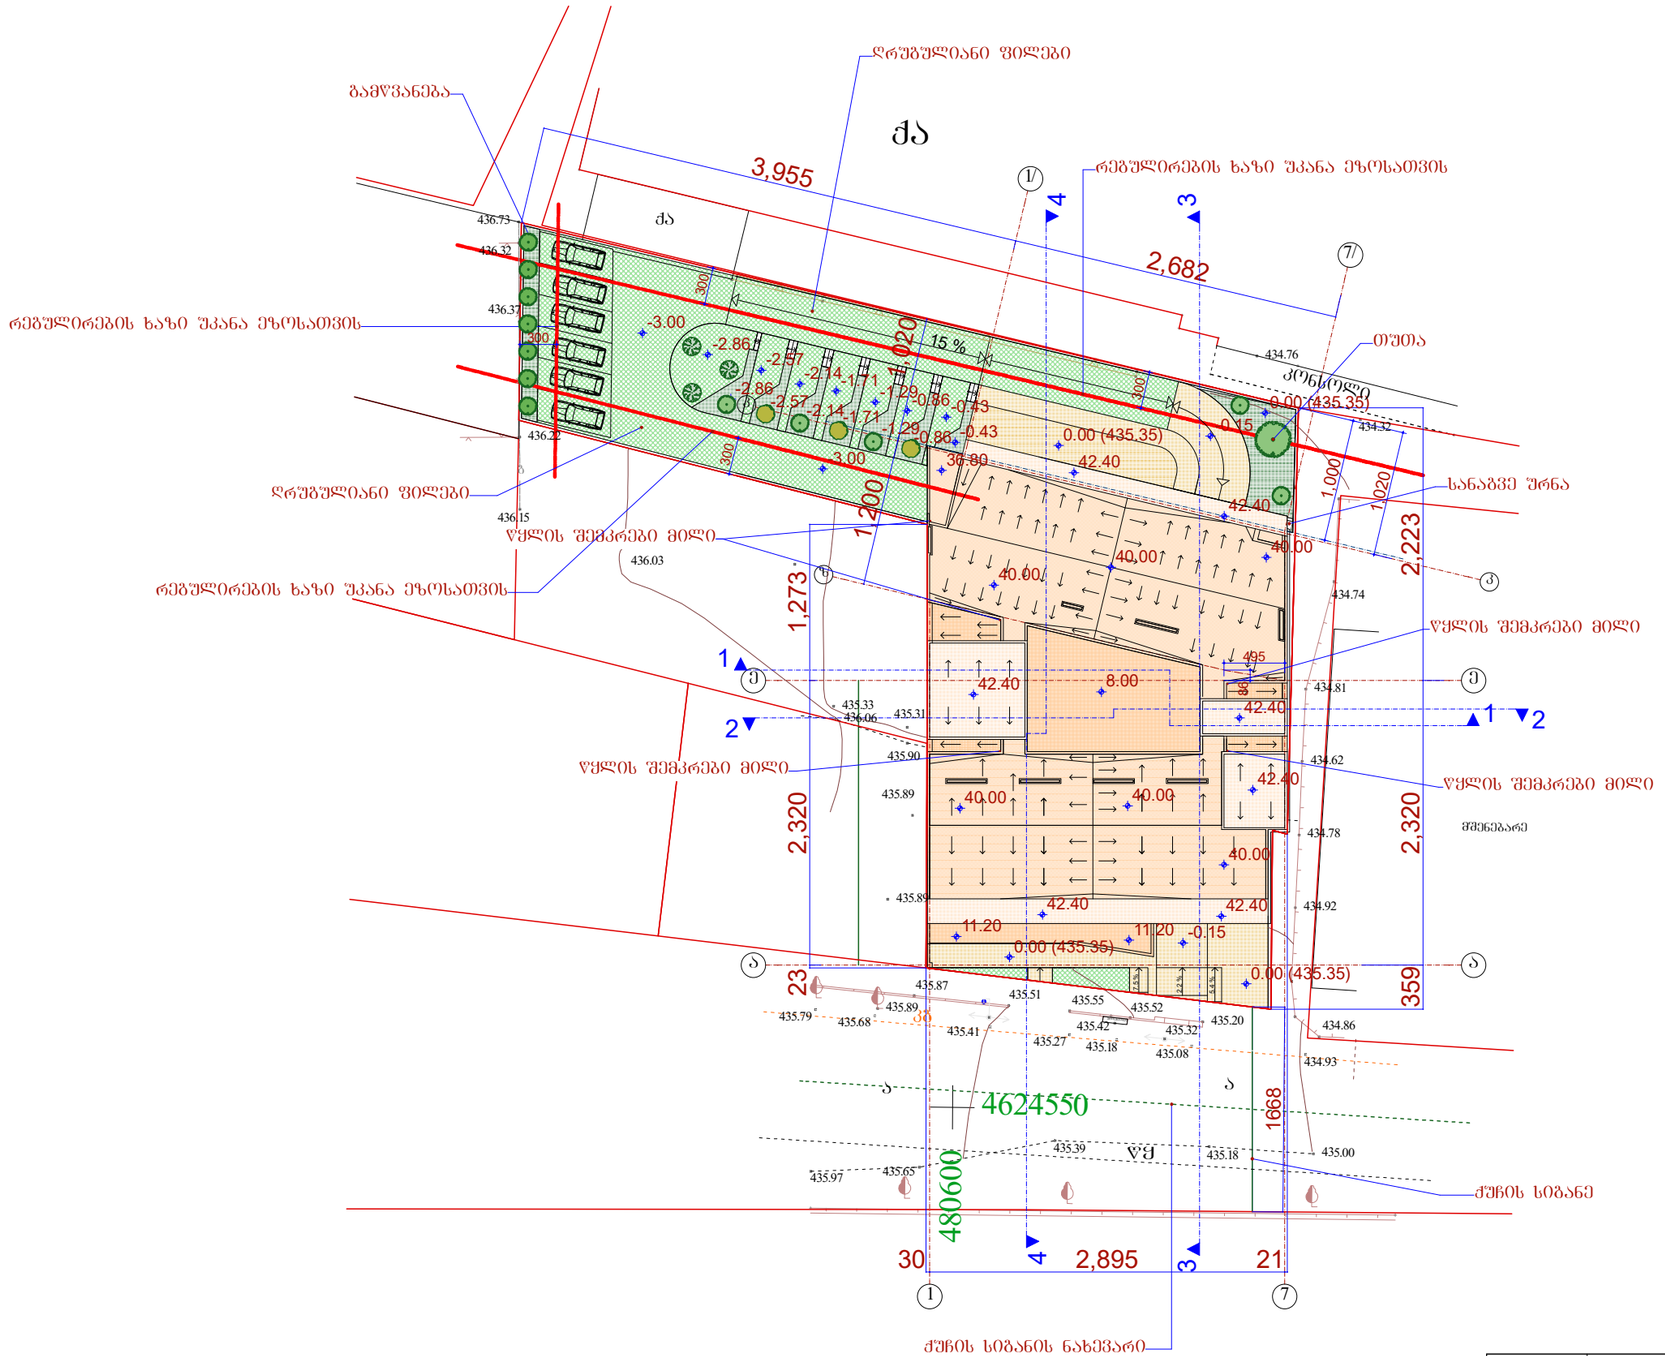

შენიშვნა:

1. არა ექსპლუატირებული ტერასული გადახურვის ფართობი შეადგენს 824 მ²-ს მასზე განთავსებულია სამი მოცულობა (კიბის უჯრედები და ლიფტების სამანქანო განყოფილებები) საერთო ფართობით 123.4 მ², მათი ფართობი, არა ექსპლუატირებული ტერასული გადახურვის ფართობის 15% შეადგენს და ფასადიდან სიღრმეში შეიჭრება 6.35 მეტრით.
2. შენობა შკანა ეზოს მხარეს სამეზობლო საზღვრის ვერტიკალური სიბრტყიდან დაშორებულია 10 მეტრით.

	შ.პ.ს. "ამფიონი"			
დირექტორი		მ.ჩხაიძე	ქ. თბილისი, სოფ.დიღომი, „ჩილიპირები", ლუარსაბ ანდრონიკაშვილის ქ. №1 ს/კ 01.72.14.055.144	
არ.პროექტორი		ნ.სპანიძე		
შესრულა		მ.აბაიშვილი		
შეამოწმა		მ.ჩხაიძე	მ 1:100	სტადია / შეფც. / შეფცარ.
			გენგეგმა	არ.
				ფაილის №

სიმაღლის განმსაზღვრელი სქემა

სიმაღლის განმსაზღვრელი სხივი

სიმაღლის განმსაზღვრელი ხაზი

საჩრდილოგბელი

საჩრდილოგბელი

635

შენობის მაქსიმალური სიმაღლის
განსაზღვრა გამოითვლება
ფორმულით H = L / Y.
სადაც L ტოლია 1463 სმ. ხოლო Y უდრის 0.35
აღნიშნული ფორმულიდან გამომდინარე
H = 1463 /0.35 = 4190

4,190

შენობის სიმაღლის საანგარიშო ზედაპირი

834

1,463

1,668

289

4,633

1000

შენიშვნა:

1. არა ექსპლუატირებული ტერასული გადახურვის ფართობი შეადგენს 824 მ²-ს მასზე განთავსებულია სამი მოცულობა (კიბის უჯრედები და ლიფტების სამანქანო განყოფილებები) საერთო ფართობით 123.4 მ², მათი ფართობი, არა ექსპლუატირებული ტერასული გადახურვის ფართობის 15% შეადგენს და ფასადიდან სიღრმეში შეღებულია 6.35 მეტრით.
2. შენობა უკანა ეზოს მხარეს სამეზობლო საზღვრის ვერტიკალური სიბრტყიდან დაშორებულია 10 მეტრით.

		შ.პ.ს. "ამფიონი"		
დირექტორი		მ.ჩხაიძე	ქ. თბილისი, სოფ.დიღომი, „ჩილივირები", ლუარსაბ ანდრონიკაშვილის ქ. №1 ს/კ 01.72.14.055.144	
არ.პატორი		ნ.სვანიძე		
შესრულა		მ.აბაიშვილი		
შეამოწმა		მ.ჩხაიძე	მ 1:100	სტადია / ფურც. / ფურცლ.
			სიმაღლის განმსაზღვრელი სქემა	არ.
				დაკვეთა №