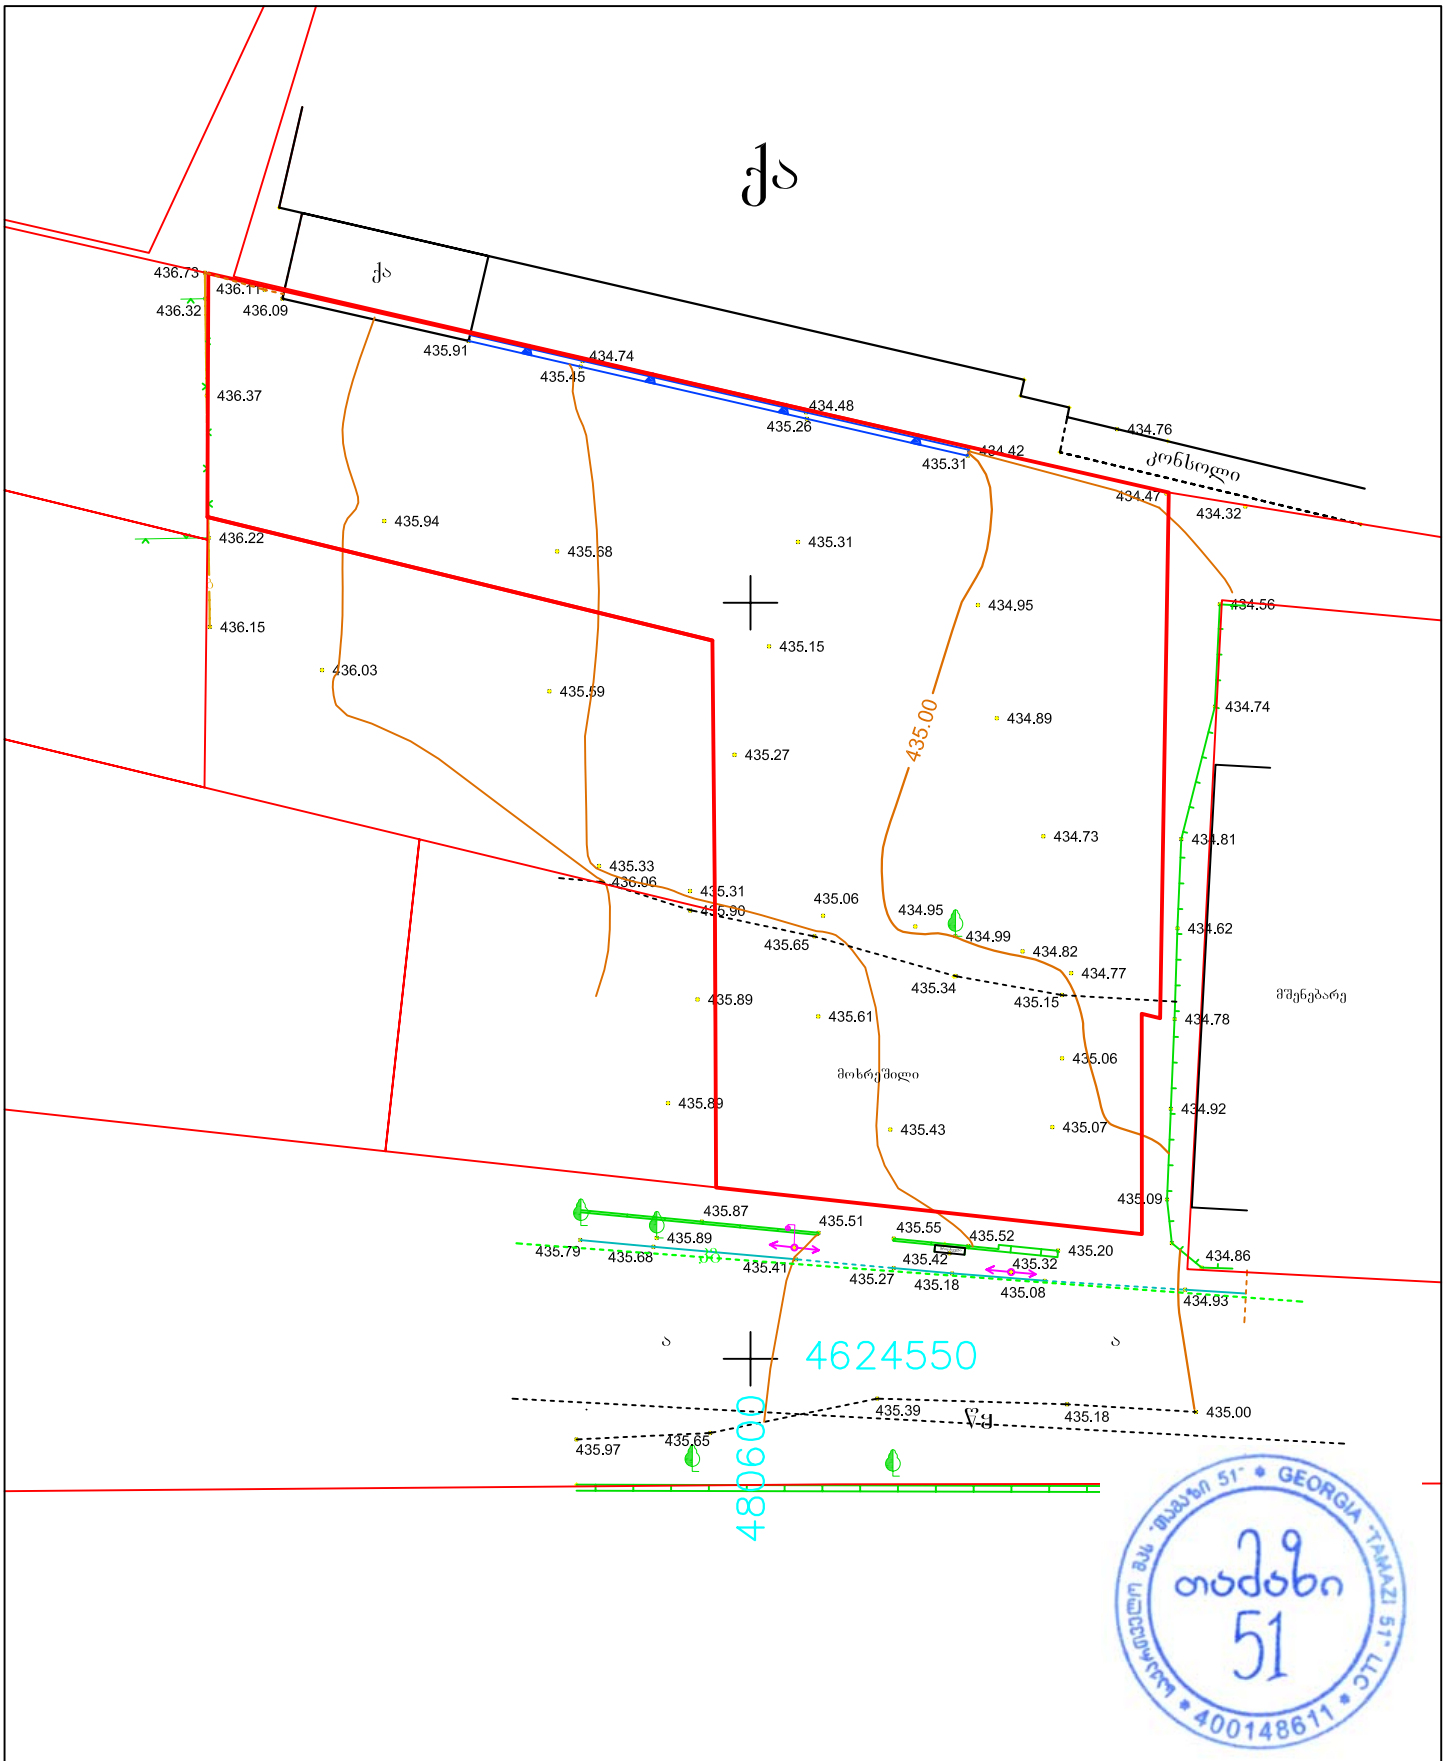


მისამართი: ქ.თბილისი,სოფ.დიღომი,"ჩილიპირები"ლ.ანდრონიკაშვილის ქ.1(ს.კ01.72.14.055.144)

| | |
|---|---|
| არასაცხოვრებელი შენობა | ბორდიური |
| საცხოვრებელი შენობა | ღობე |
| შენებადი ნაგებობა | კედელი |
| ფარდული | რკინიგზა |
| | მაღალი ძაბვის ელექტრო გადამცემი ხაზი |
| | ხეები |
| | სამეთვალყურეო ჭები |
| | რეზერვუარი |
| | სატრანსფორმატორო ჯიხური |
| | რელიეფი |
| | UTM (საერთაშორისო) სისტემის კოორდინატები |

შ.პ.ს. „თამაზი 51“

| | | |
|---|---|---|
| დირექტორი | | მ. მამულაშვილი |
| | | მ. მამულაშვილი |
| მასშტაბი 1:500 | გაიცა: | 23.05.2019 |

# გენგეგმა მ.: 1:500

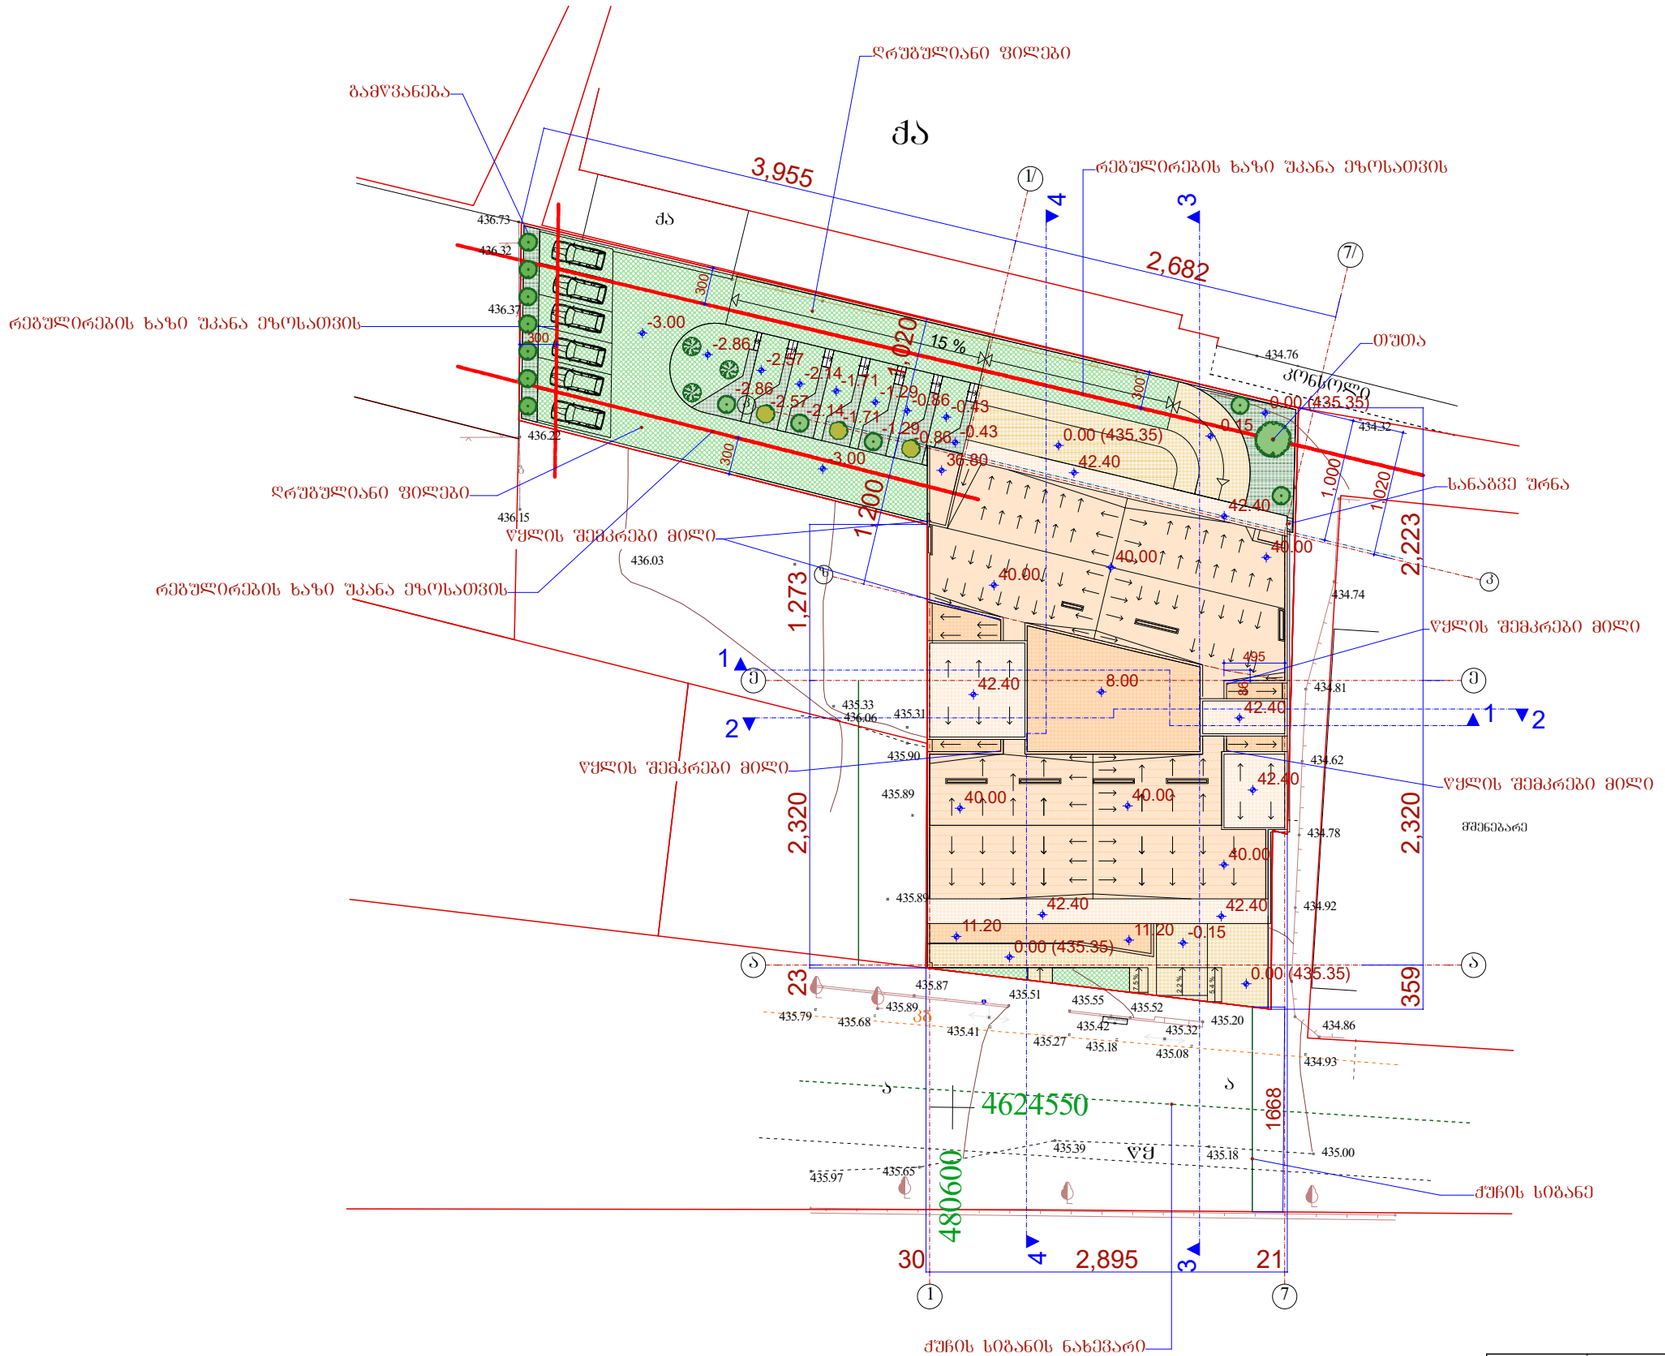


შენიშვნა:

1. არა ექსპლუატირებული ტერასული გადახურვის ფართობი შეადგენს 824 მ²-ს მასზე განთავსებულია სამი მოცულობა (კიბის უჯრედები და ლიფტების სამანქანო განყოფილებები) საერთო ფართობით 123.4 მ², მათი ფართობი, არა ექსპლუატირებული ტერასული გადახურვის ფართობის 15% შეადგენს და ფასადიდან სიღრმეში შეიჭრება 6.35 მეტრით.
2. შენობა შკანა ეზოს მხარეს სამეზობლო საზღვრის ვერტიკალური სიბრტყიდან დაშორებულია 10 მეტრით.

| | შ.პ.ს. "ამფიონი" | | | |
|---|---|---|---|---|
| დირექტორი | | მ.ჩხაიძე | ქ. თბილისი, სოფ.დიღომი, „ჩილიპირები", ლუარსაბ ანდრონიკაშვილის ქ. №1 ს/კ 01.72.14.055.144 | |
| არ.პროექტორი | | ნ.სპანიძე | | |
| შესრულა | | მ.აბაიშვილი | | |
| შეამოწმა | | მ.ჩხაიძე | მ 1:100 | სტადია / შეფც. / შეფცარ. |
| | | | გენგეგმა | არ. |
| | | | | ფაილის № |