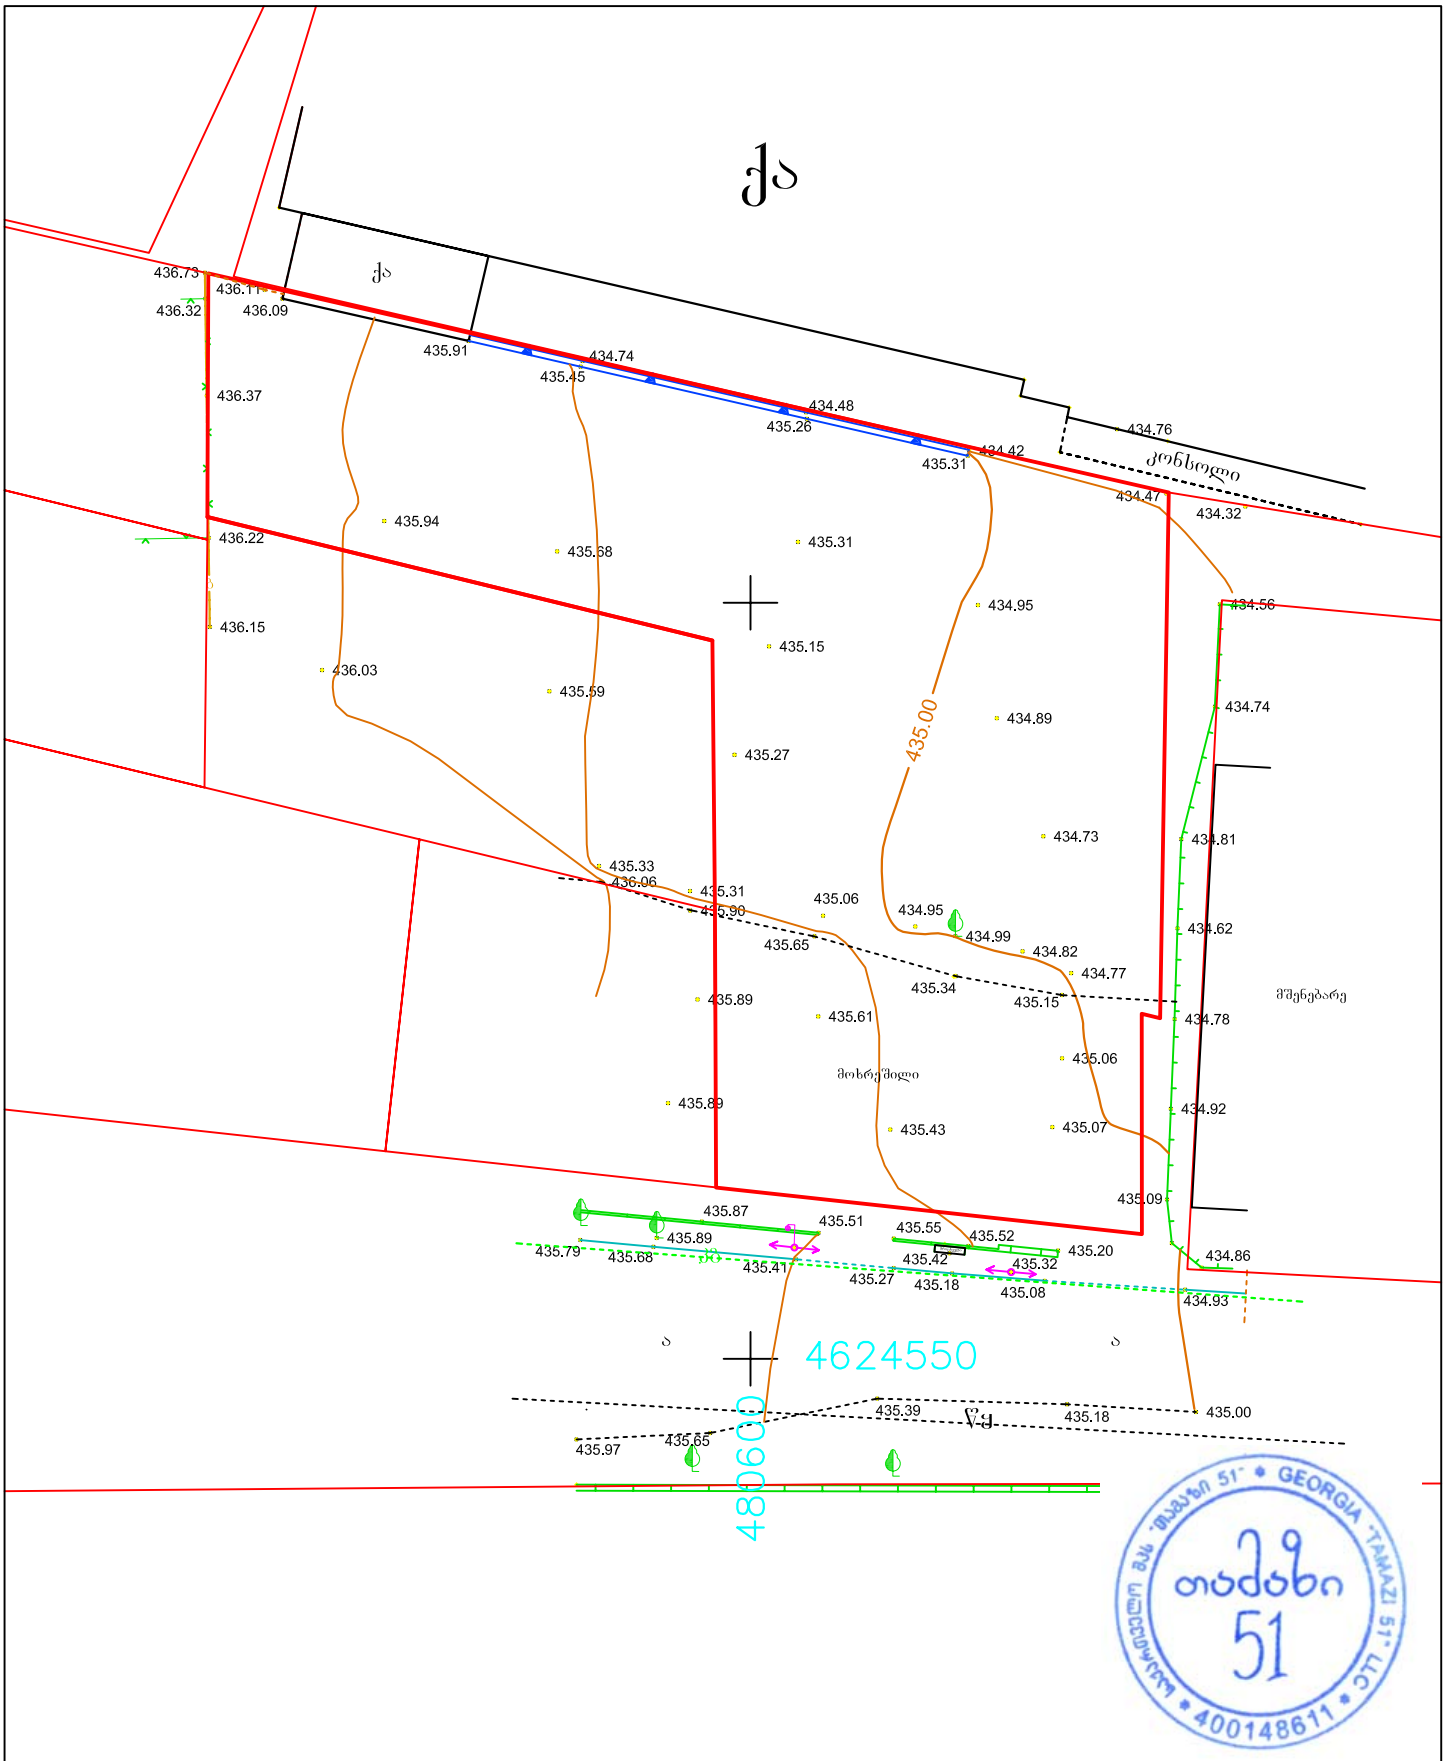

მისამართი: ქ.თბილისი,სოფ.დიღომი,"ჩილიპირები"ლ.ანდრონიკაშვილის ქ.1(ს.კ01.72.14.055.144)

არასაცხოვრებელი შენობა	ბორდიური
საცხოვრებელი შენობა	ღობე
შენებადი ნაგებობა	კედელი
ფარდული	რკინიგზა
	მაღალი ძაბვის ელექტრო გადამცემი ხაზი
	ხეები
	სამეთვალყურეო ჭები
	რეზერვუარი
	სატრანსფორმატორო ჯიხური
	რელიეფი
	UTM (საერთაშორისო) სისტემის კოორდინატები

შ.პ.ს. „თამაზი 51“

დირექტორი		მ. მამულაშვილი
		მ. მამულაშვილი
მასშტაბი 1:500	გაიცა:	23.05.2019

გენგეგმა მ.: 1:500

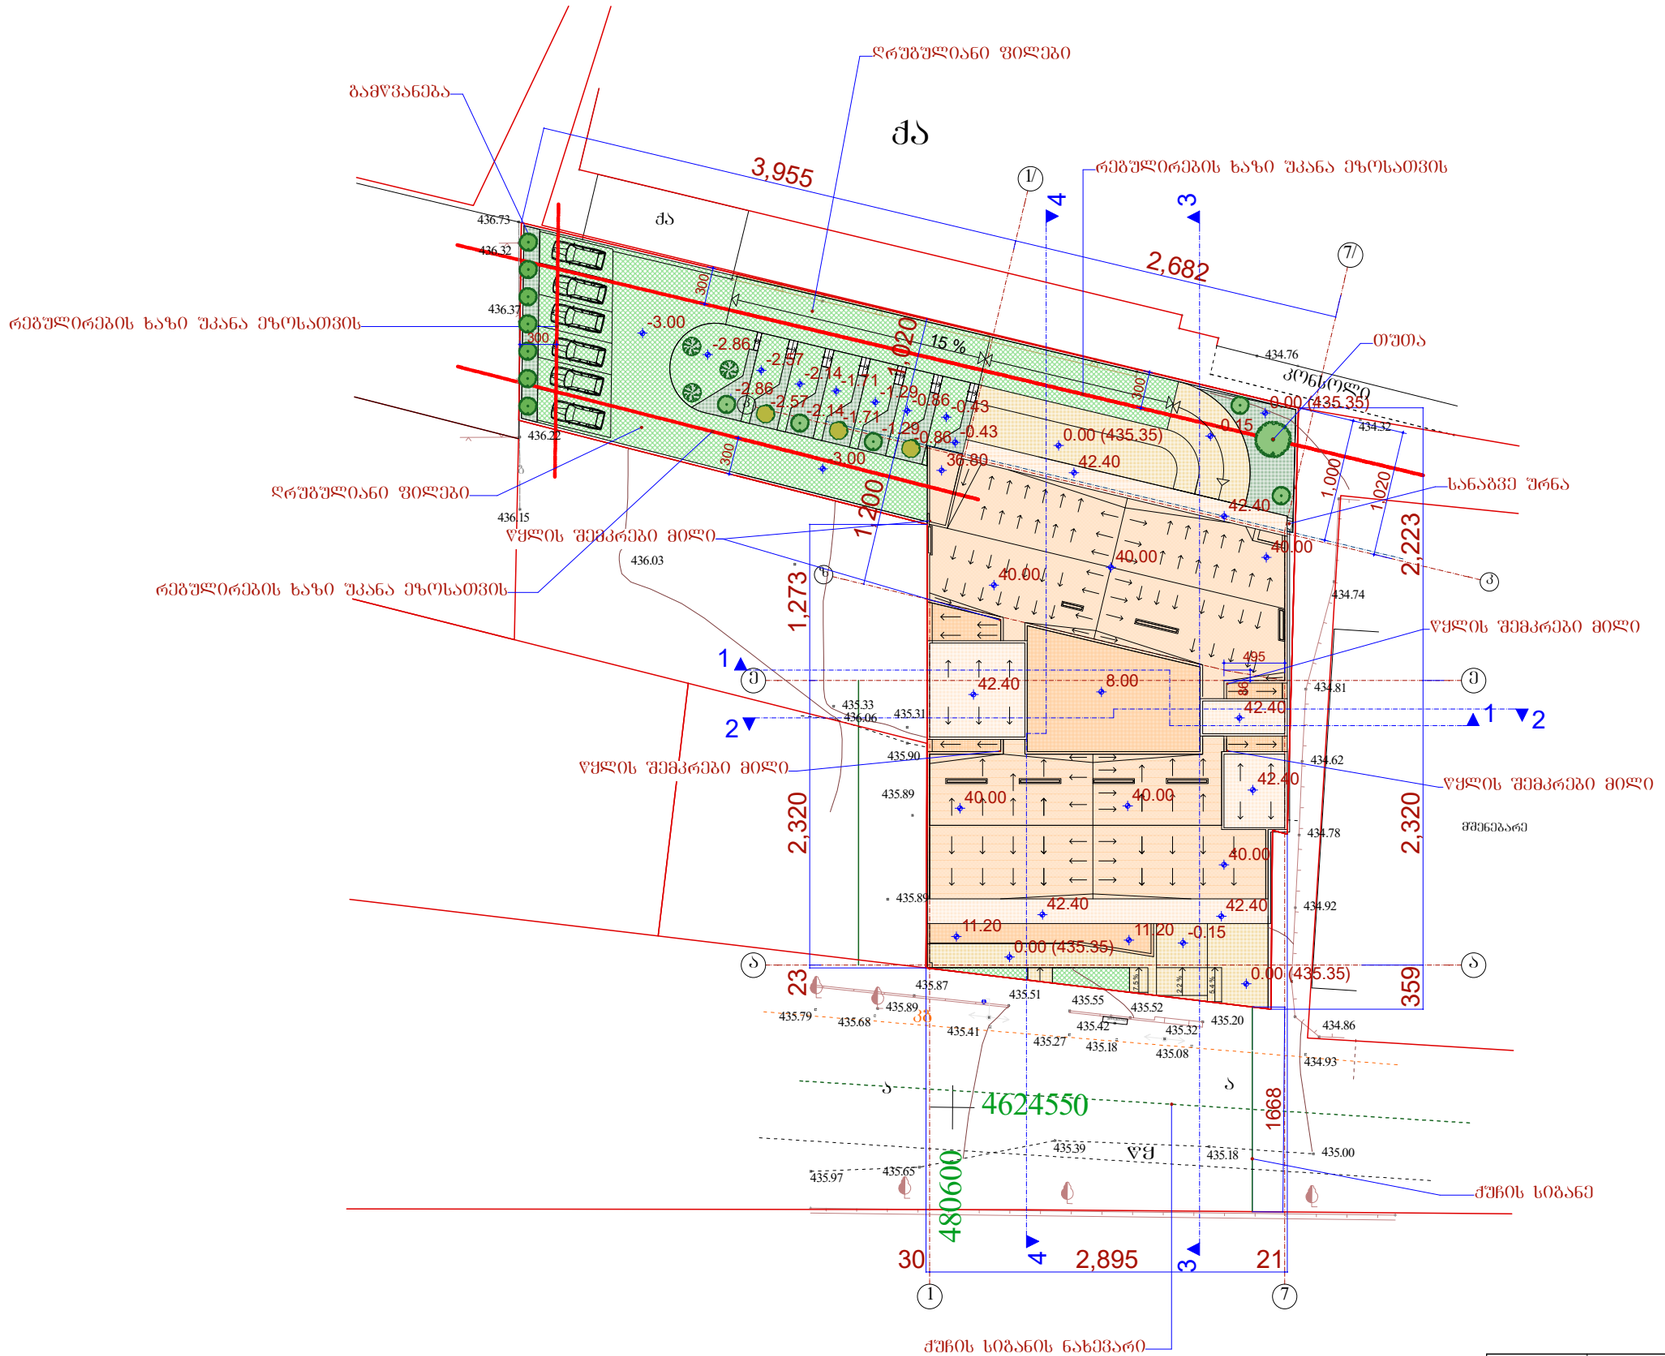

შენიშვნა:

1. არა ექსპლუატირებული ტერასული გადახურვის ფართობი შეადგენს 824 მ²-ს მასზე განთავსებულია სამი მოცულობა (კიბის უჯრედები და ლიფტების სამანქანო განყოფილებები) საერთო ფართობით 123.4 მ², მათი ფართობი, არა ექსპლუატირებული ტერასული გადახურვის ფართობის 15% შეადგენს და ფასადიდან სიღრმეში შეღებულია 6.35 მეტრით.
2. შენობა შკანა ეზოს მხარეს სამეზობლო საზღვრის წარმოსახვითი ვერტიკალური სიბრტყიდან დაშორებულია 10 მეტრით.

	შ.პ.ს. "ამფიონი"				
დირექტორი		მ.ჩხაიძე	ქ. თბილისი, სოფ.დიღომი, „ჩილიპირები", ლუარსაბ ანდრონიკაშვილის ქ. №1 ს/კ 01.72.14.055.144		
არ.პტორი		ნ.სპანიძე			
შესრულა		მ.აბაიშვილი			
შეამოწმა		მ.ჩხაიძე	მ 1:100	სტადია	შპრც.	შპრტკ.
			გენგეგმა	არ.		
				ფაილის №		