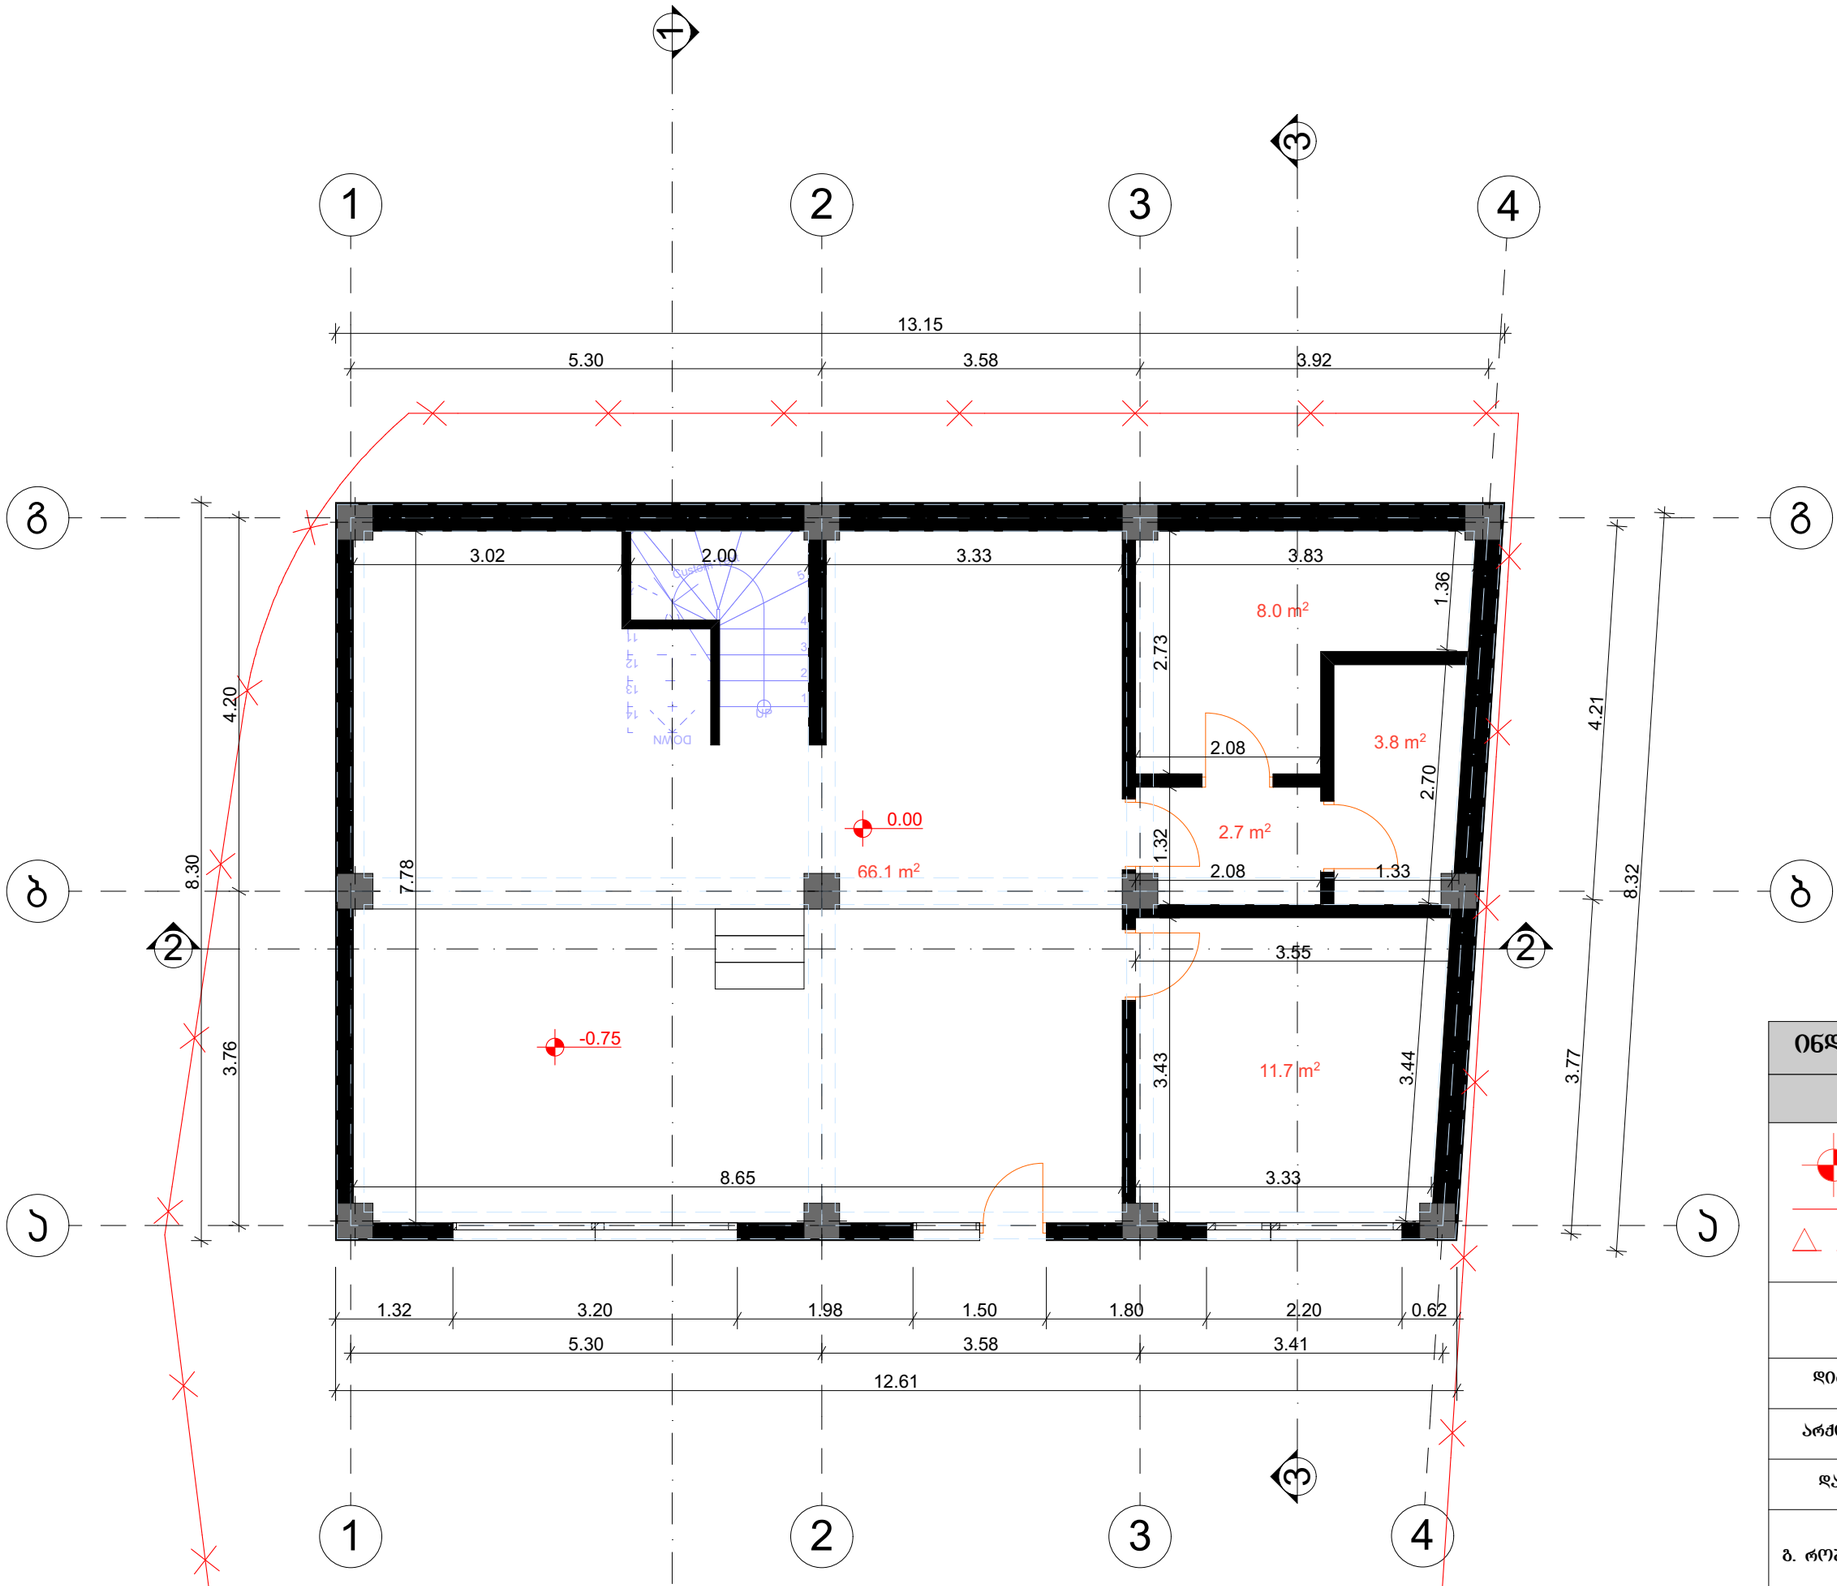

ინდივიდუალური საცხოვრებელი სახლი

გეგმა ნიშნულზე 0.00

არქიტექტურული ნიშნული

ნაკვეთის საზღვარი

ჭრილის ხაზი

ობიექტის მის:
ქ. ობილისი, ოქროყანა, ქუჩა ბესიკი, №2

დირექტორი	მ. ხარაზიშვილი	
არქიტექტორი	ლ. მასურაშვილი	
დამიკვეთი	ნ. ბახტაძე	
ბ. როზაძიძის ბამზ. №7 ტელ: 555 34 12 10	შპს „მეტი"	
მასშტაბი 1:100	A3	30.01.2020

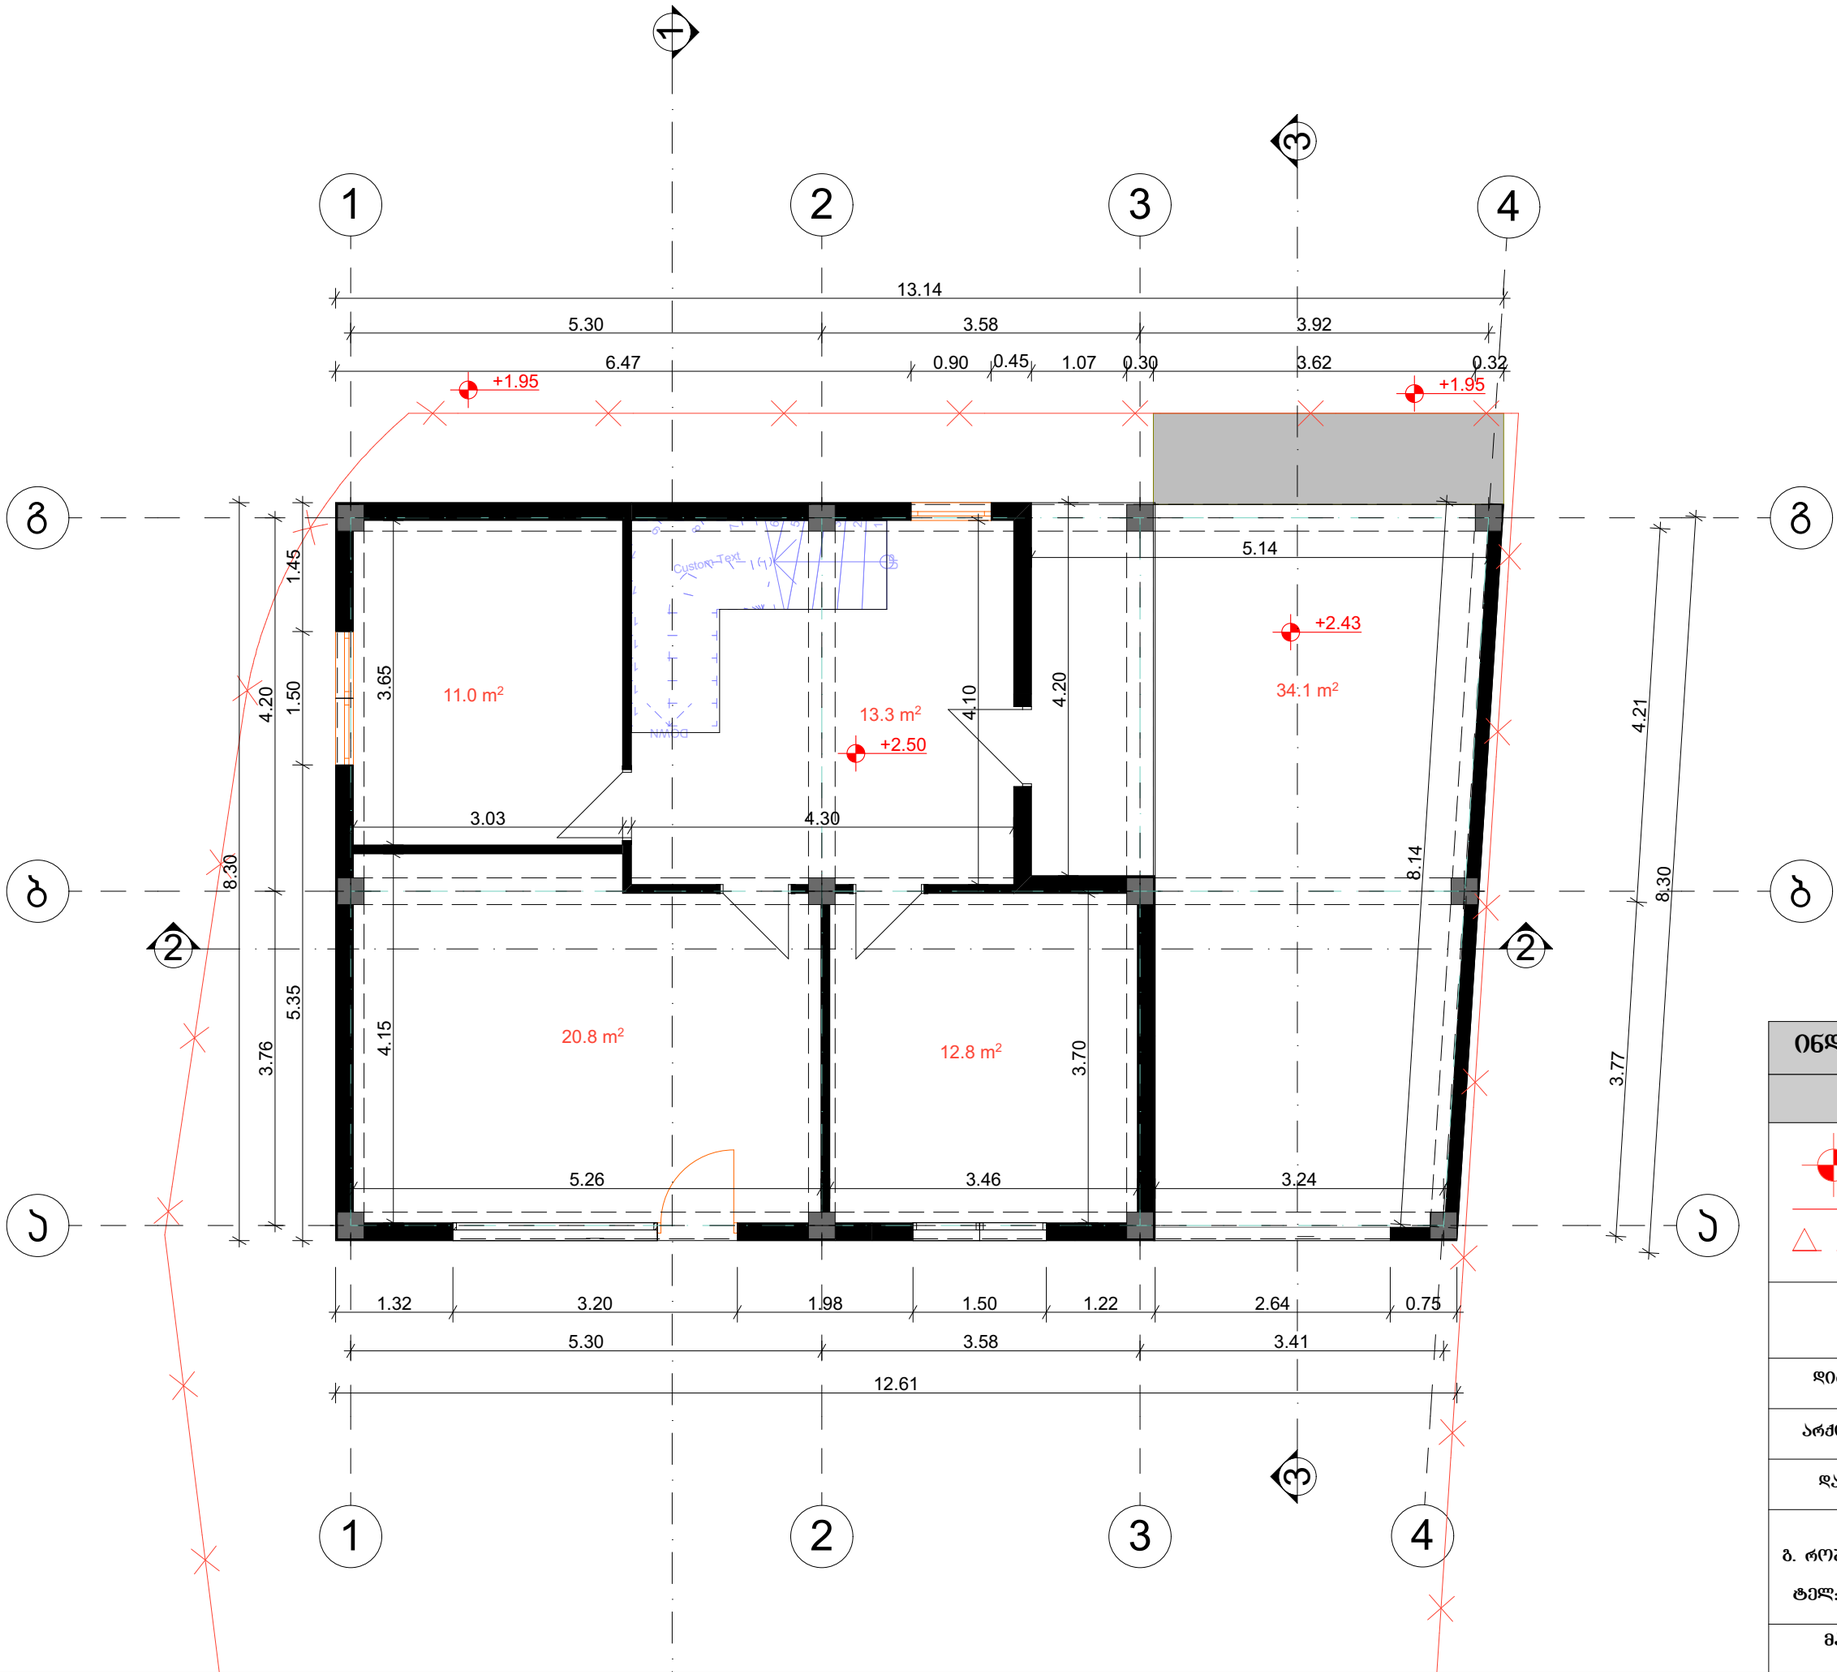

ინდივიდუალური საცხოვრებელი სახლი

<u>ბეჭმა ნიშნულზე +2.50</u>

არქიტექტურული ნიშნული

ნაკვეთის საზღვარი

ჭრილის ხაზი

ობიექტის მის:
ქ. თბილისი, ოქრომყანა, ქუჩა ბესიკი, №2

დირექტორი	მ. ხარაზიშვილი	
არქიტექტორი	ლ. მასურაშვილი	
დამიკვეთი	ნ. ბახტაძე	
ბ. როგაძიძის გამზ. №7 ტელ: 555 34 12 10	შპს „მეტი"	
მასშტაბი 1:100	A3	30.01.2020

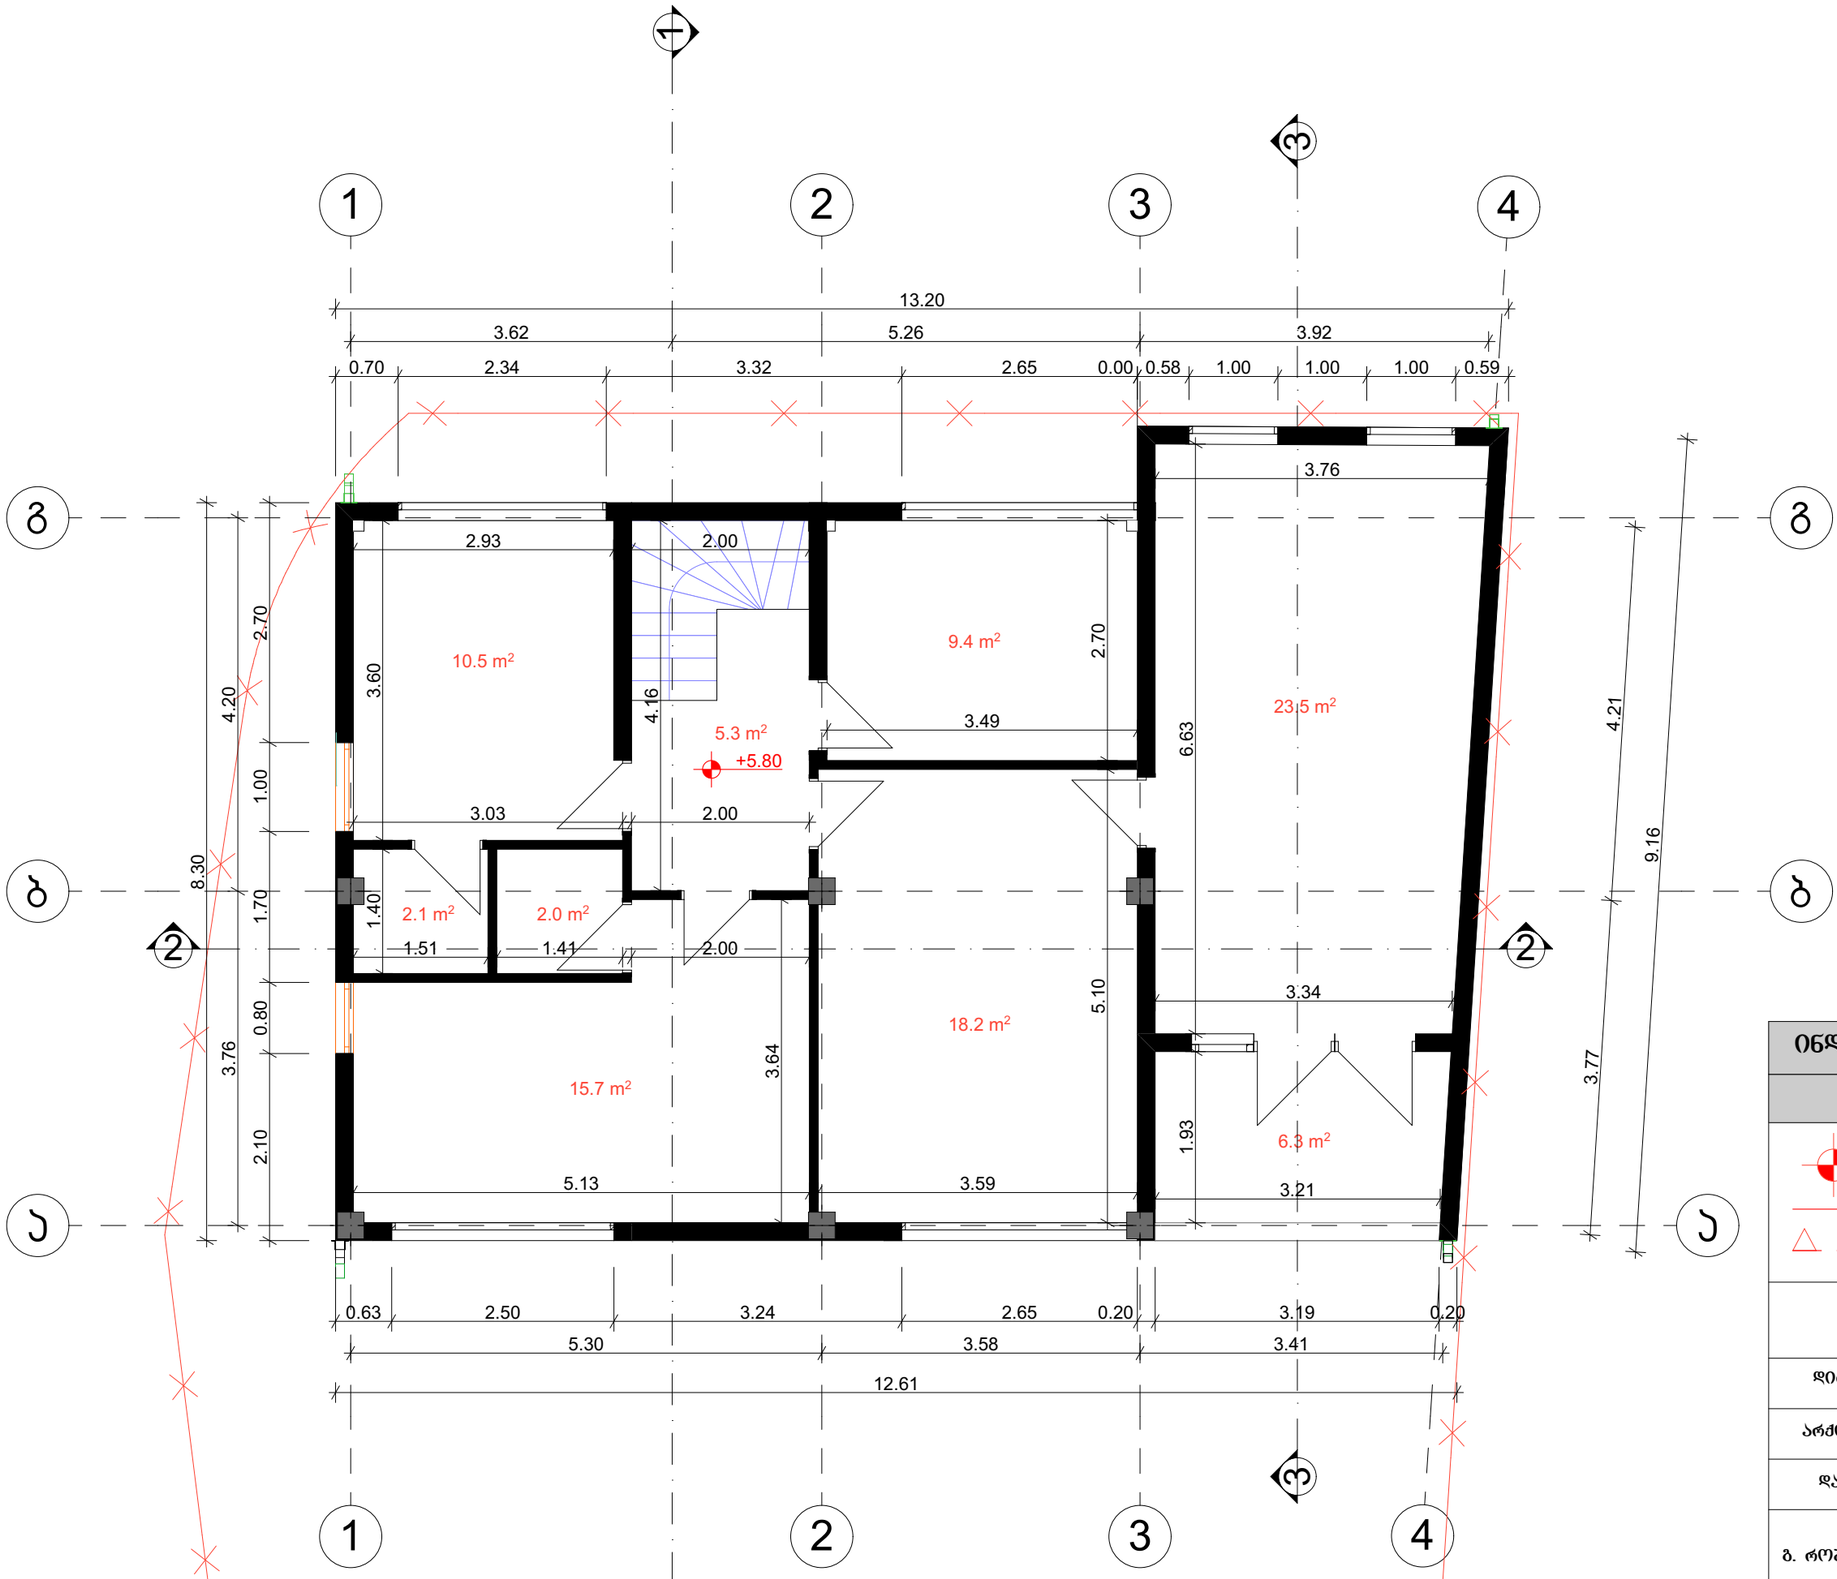

ინდივიდუალური საცხოვრებელი სახლი

ბეგმა ნიშნულზე +5.80

არქიტექტურული ნიშნული

ნაკვეთის საზღვარი

ჭრილის ხაზი

ობიექტის მის:
ქ. ობილისი, ოქროყანა, ქუჩა ბესიკი, №2

დირექტორი	მ. ხარაზიშვილი	
არქიტექტორი	ლ. მასურაშვილი	
დამიკვეთი	ნ. ბახტაძე	
ბ. რობაძიძის ბამზ. №7 ტელ: 555 34 12 10	შპს „მეტი"	
მასშტაბი 1:100	A3	30.01.2020

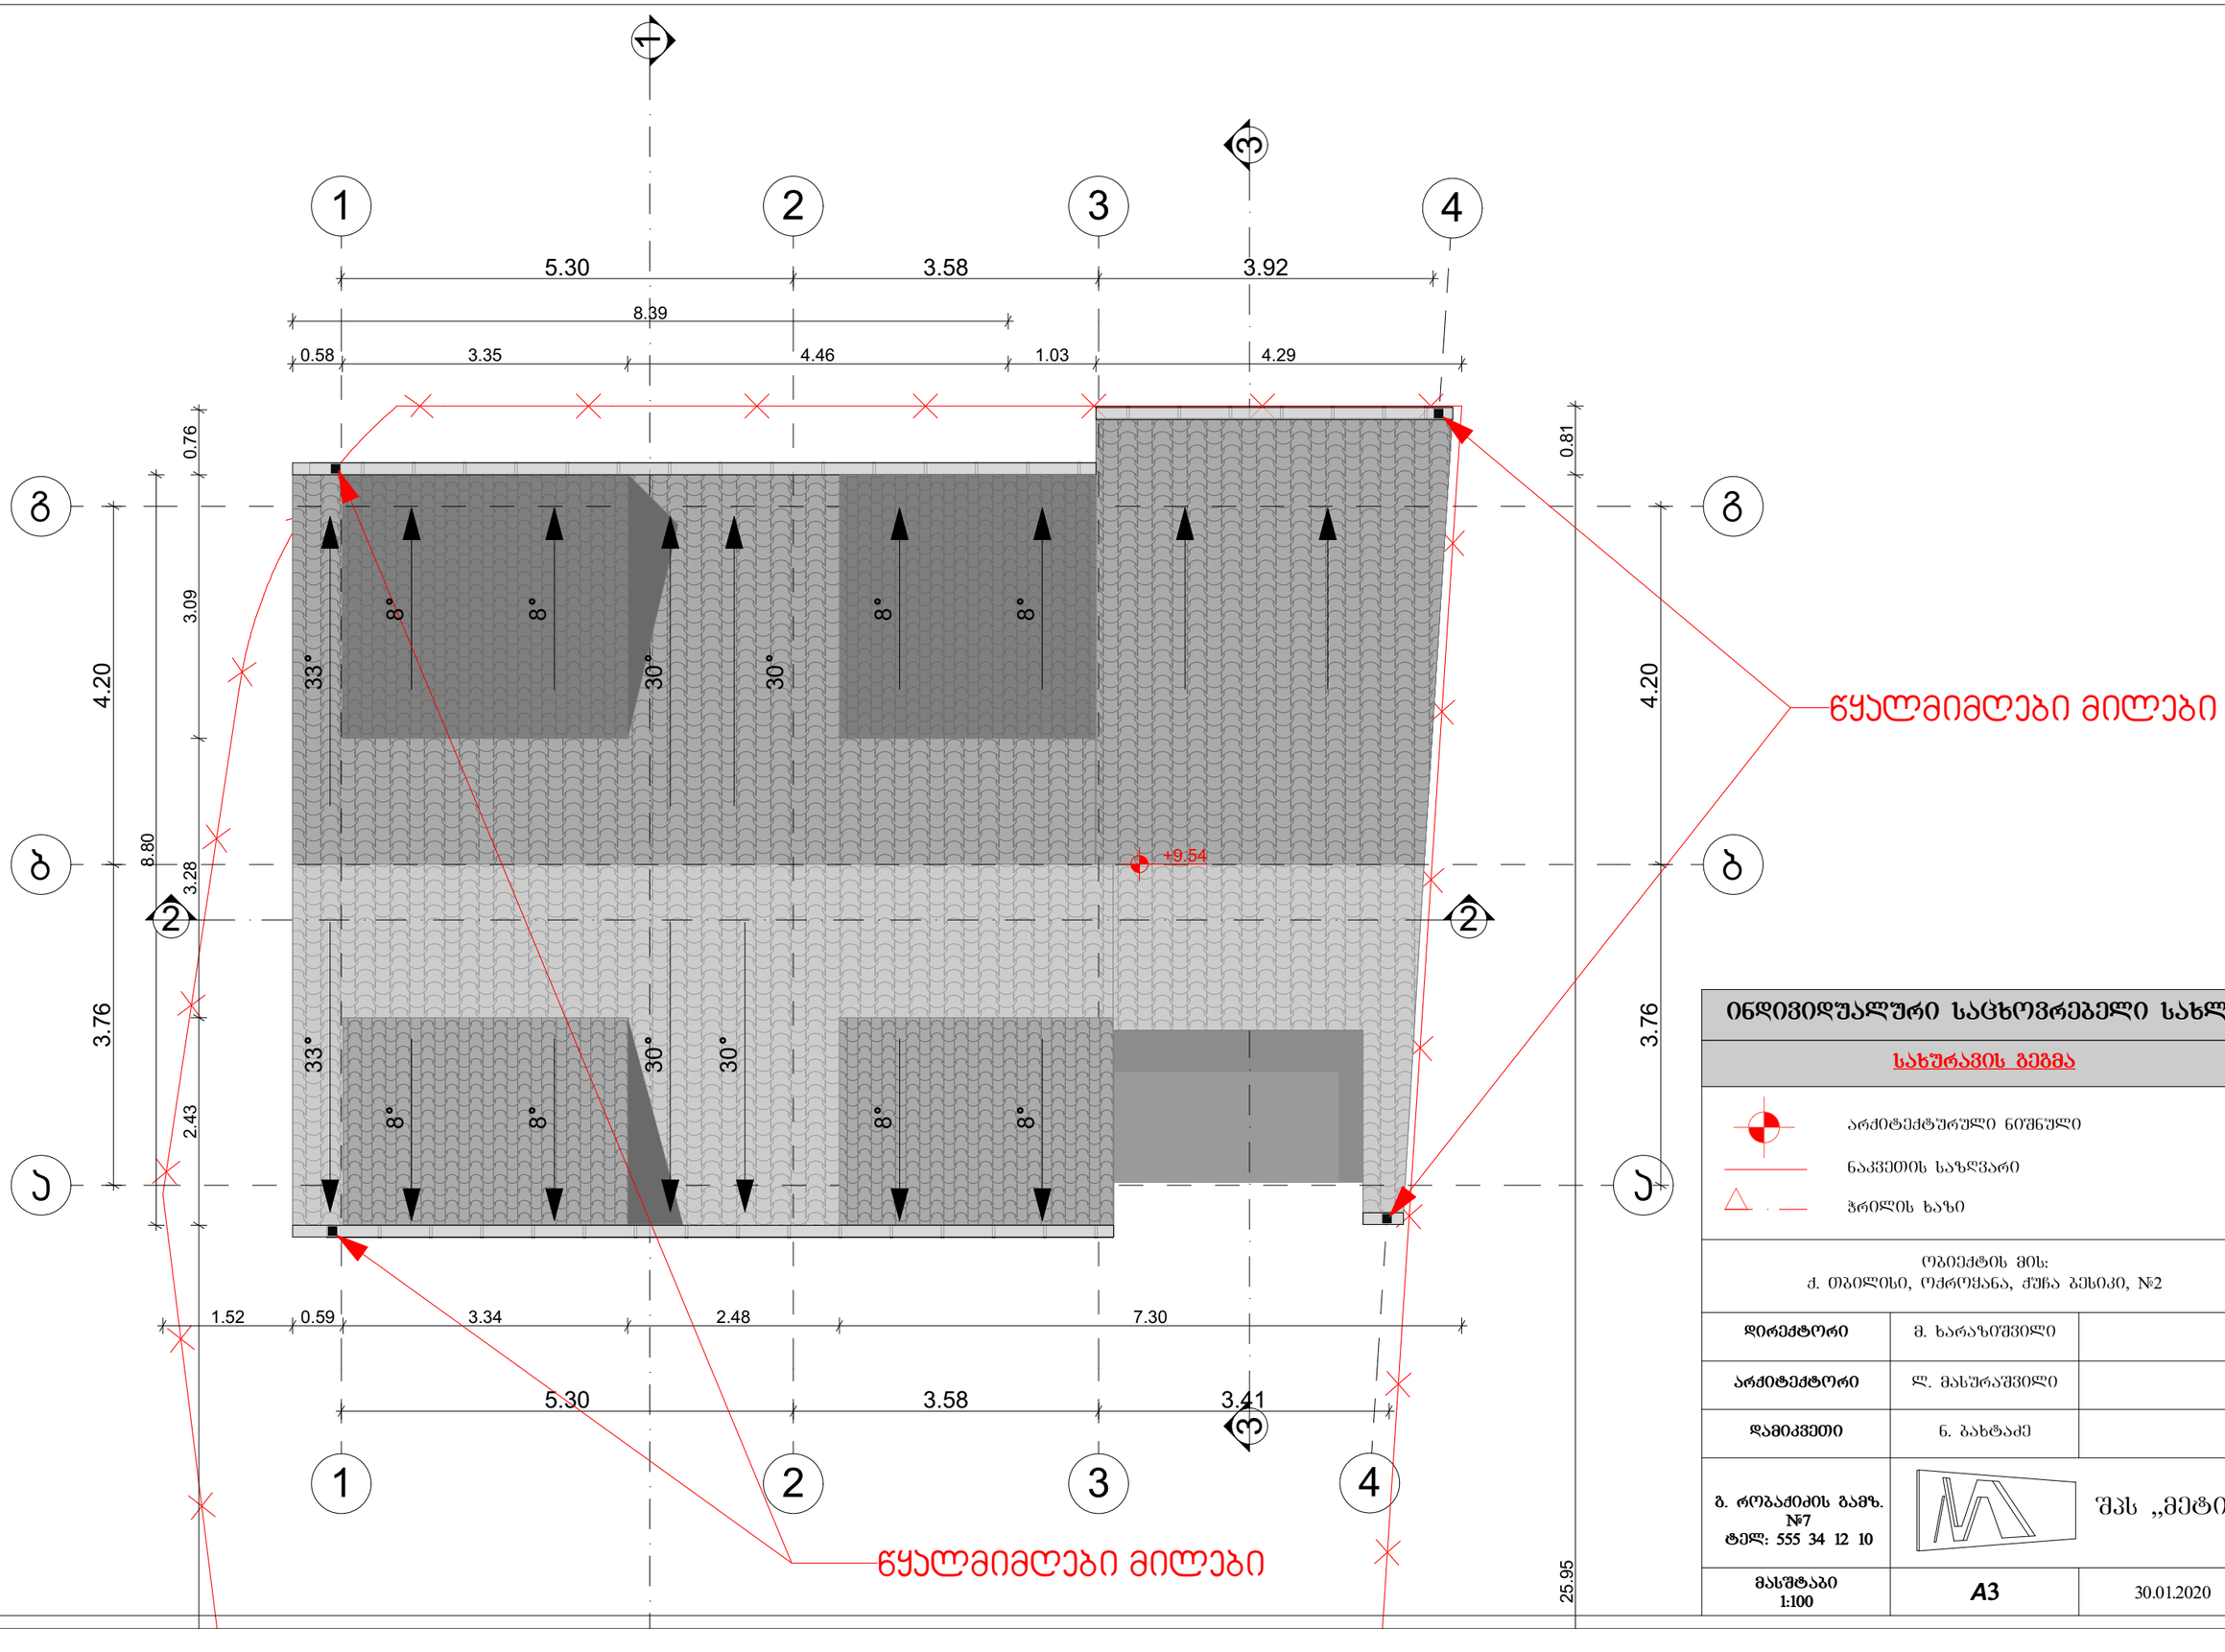

ინდივიდუალური საცხოვრებელი სახლი

სახურავის გეგმა

არქიტექტურული ნიშნული

ნაკვეთის საზღვარი

ჭრილის ხაზი

ობიექტის მის:
ქ. თბილისი, ოქროყანა, ძუძა ბესიკი, №2

დირექტორი	მ. ხარაზიშვილი	
არქიტექტორი	ლ. მასურაშვილი	
დამიკვეთი	ნ. ბახტაძე	
ბ. როგაძიძის გამზ. №7 ტელ: 555 34 12 10	შპს „მეტი"	
მასშტაბი 1:100	A3	30.01.2020

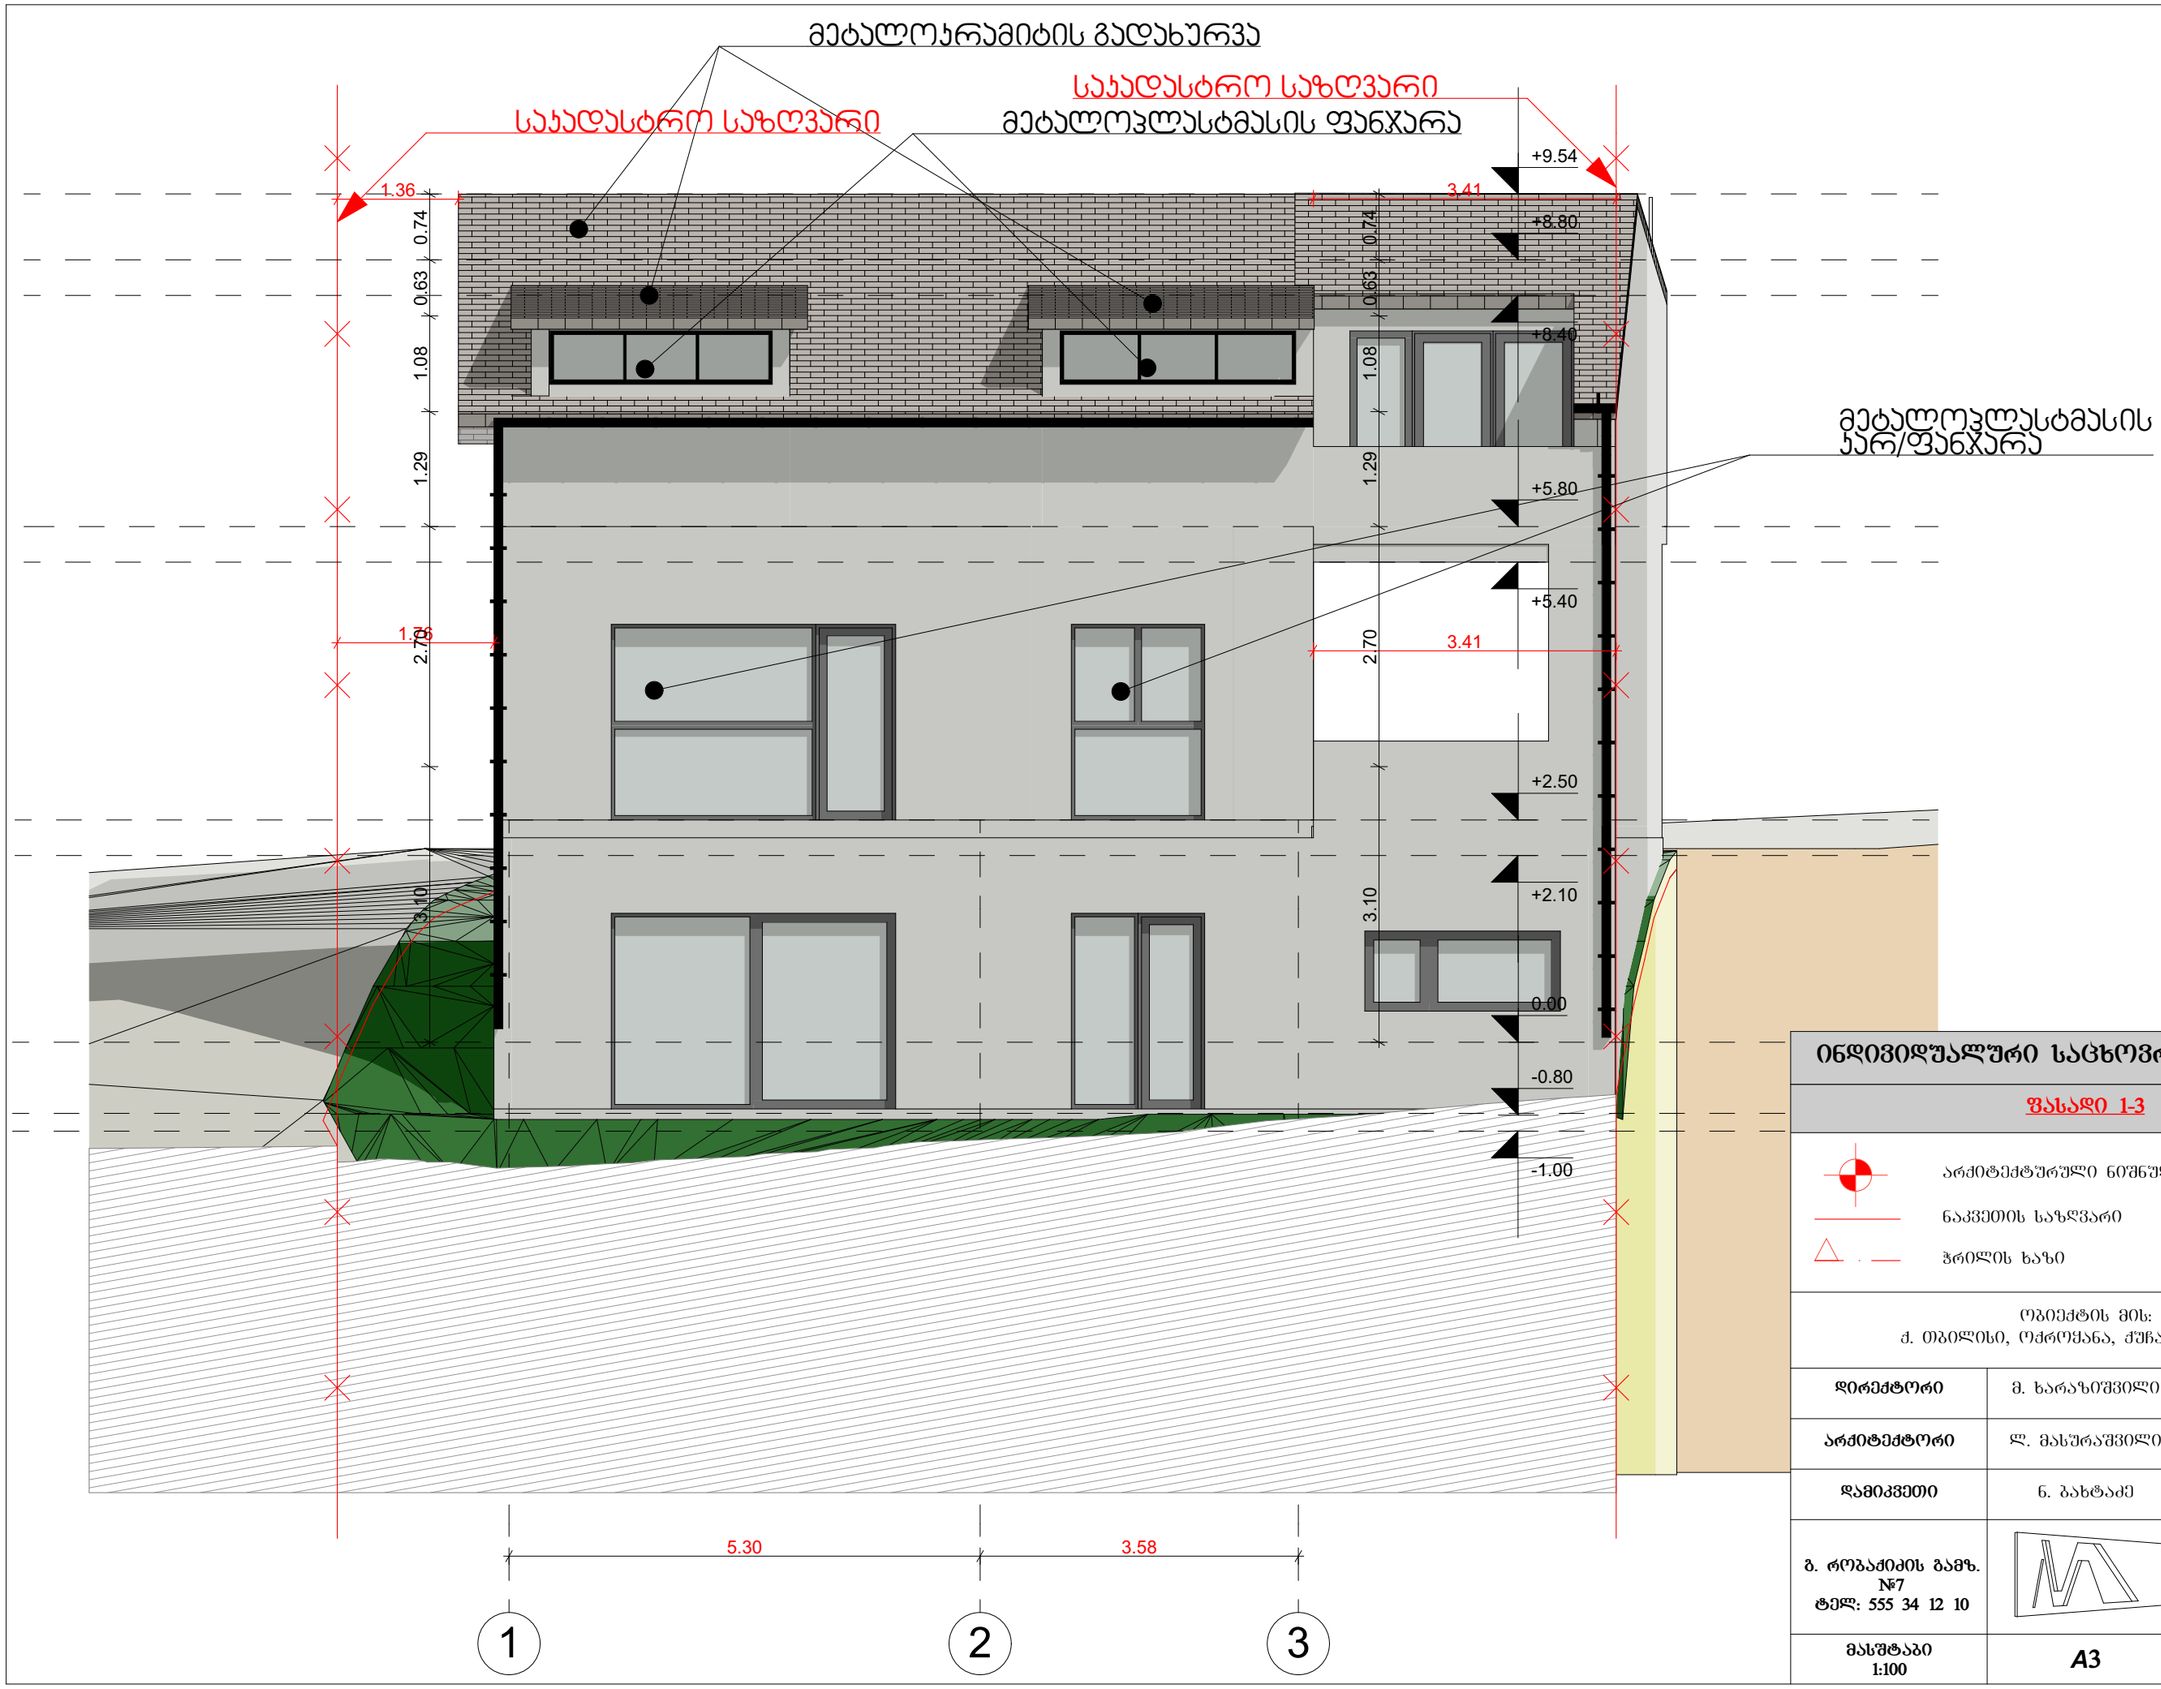

ინდივიდუალური საცხოვრებელი სახლი

ფასადი 1-3

არქიტექტურული ნიშნული

ნაკვეთის საზღვარი

ჭრილის ხაზი

ობიექტის მის:
ქ. თბილისი, ოქრომჭანა, ძუძა ბესიკი, №2

დირექტორი	მ. ხარაზიშვილი	
არქიტექტორი	ლ. მასურაშვილი	
დამკვეთი	ნ. ბახტაძე	
გ. როგაძიძის გამზ. №7 ტელ: 555 34 12 10		შპს „მეტი"
მასშტაბი 1:100	A3	30.01.2020

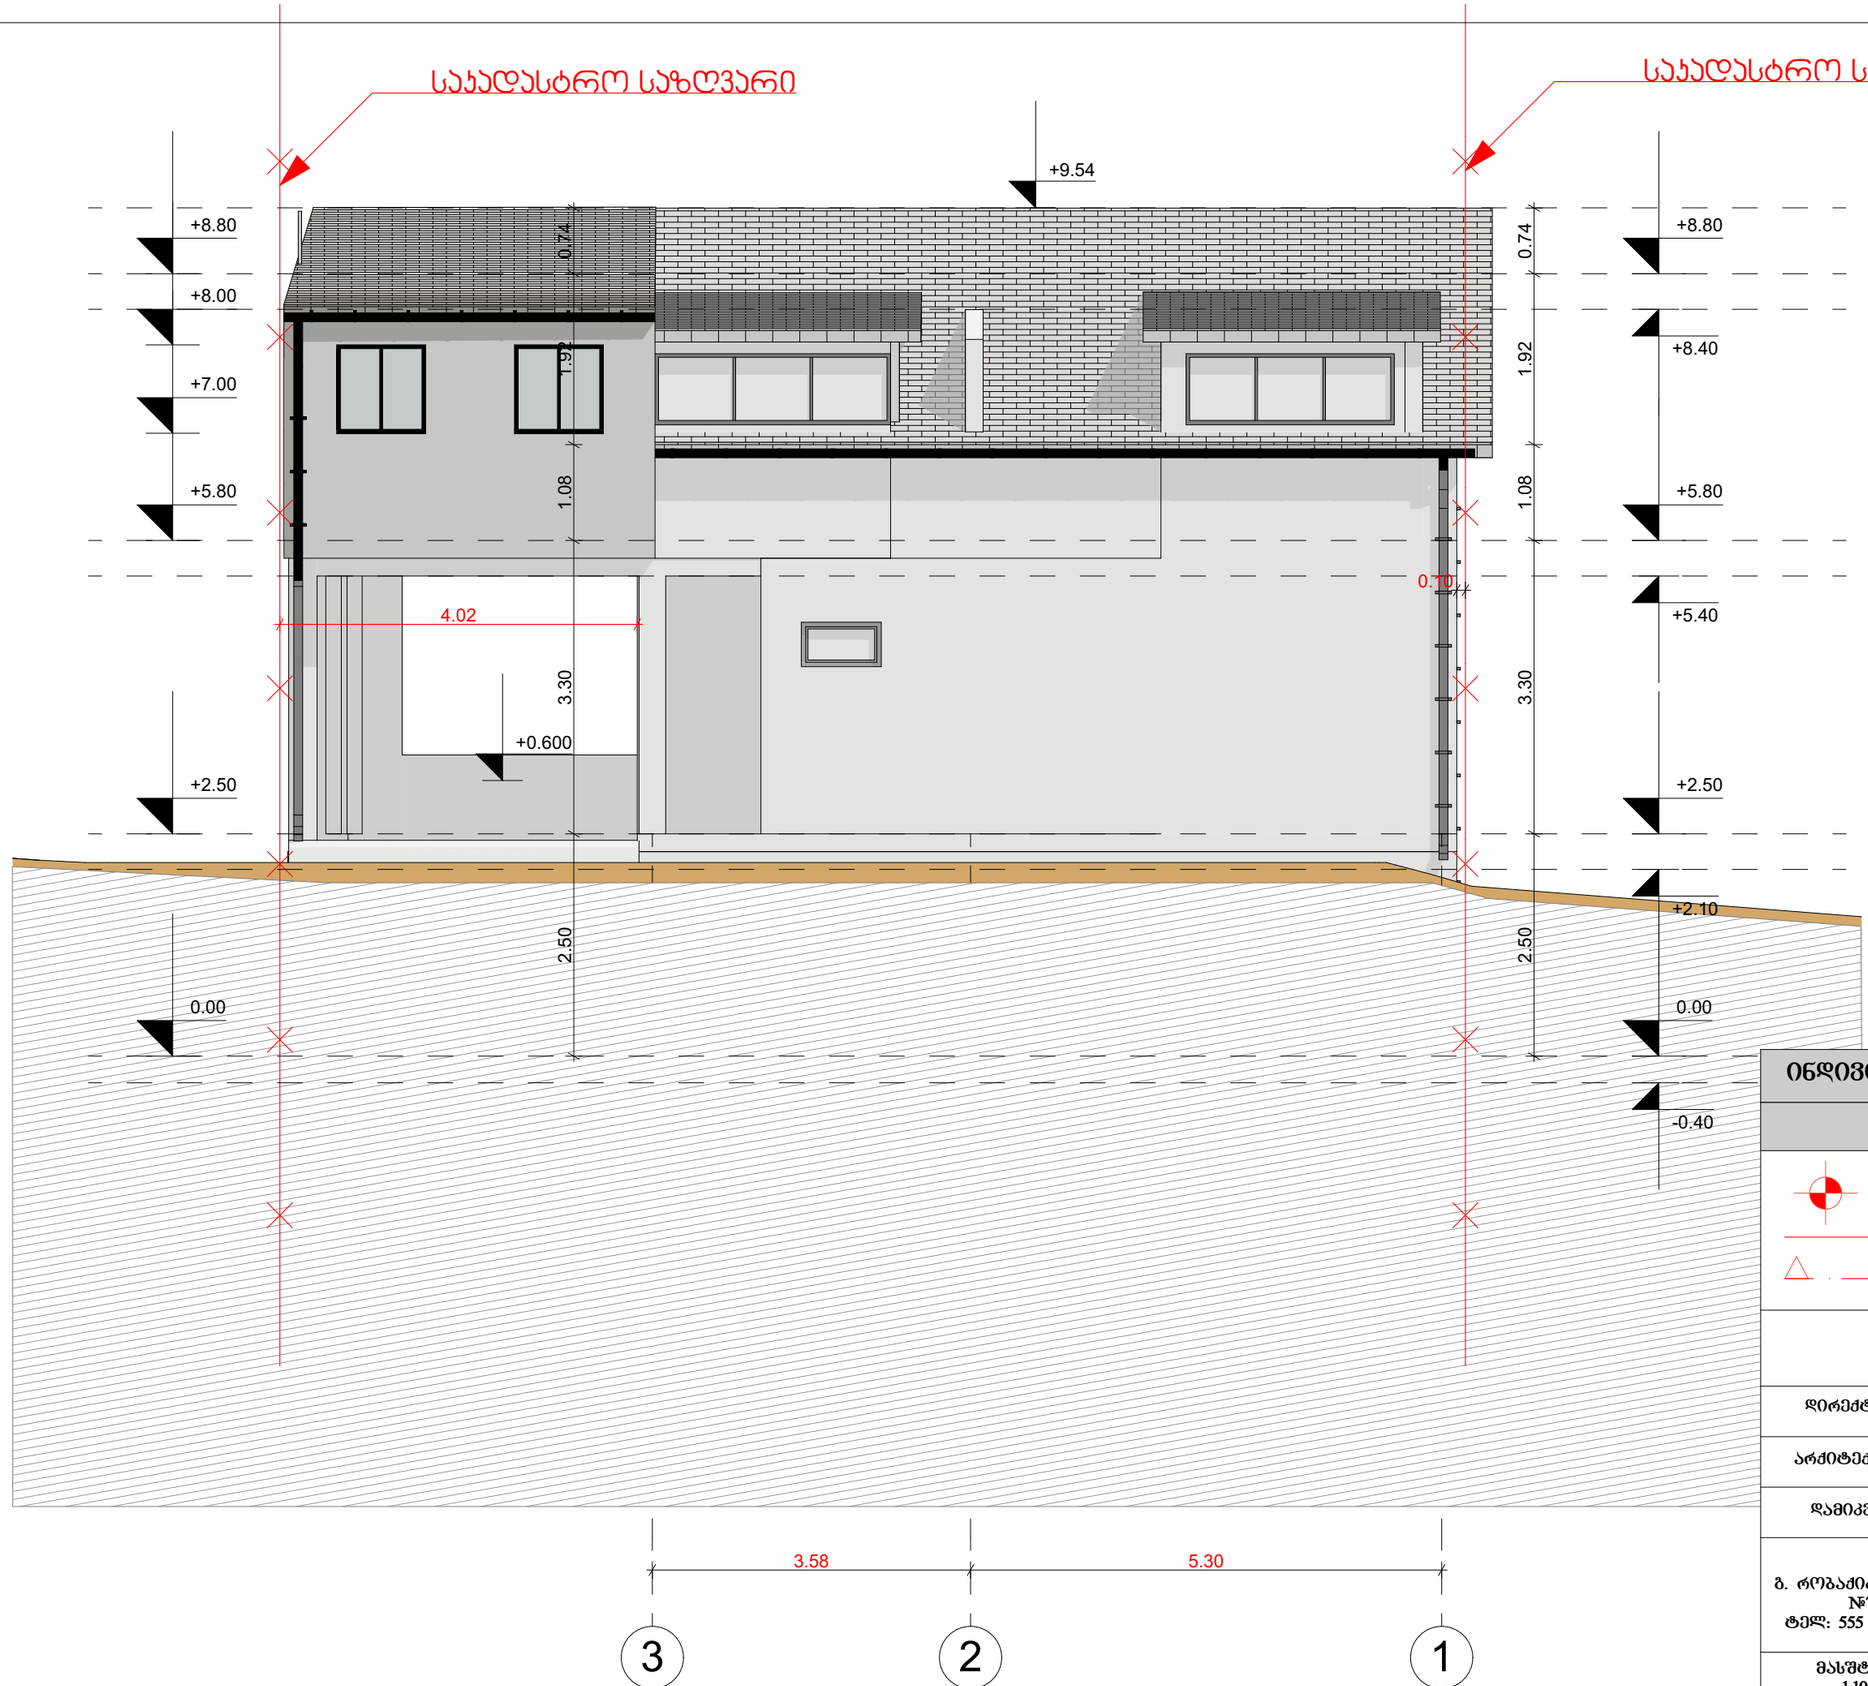

ინდივიდუალური საცხოვრებელი სახლი

ფასადი 3-1

არქიტექტურული ნიშნული

ნაკვეთის საზღვარი

ჭრილის ხაზი

ობიექტის მის:
ქ. ობილისი, ოქროყანა, ჭუჭა ბესიკი, №2

დირექტორი	მ. ხარაზიშვილი	
არქიტექტორი	ლ. მასურაშვილი	
დამიკვეთი	ნ. ბახტაძე	
ბ. როგაძიძის ბამზ. №7 ტელ: 555 34 12 10		შპს „მეტი"
მასშტაბი 1:100	A3	30.01.2020

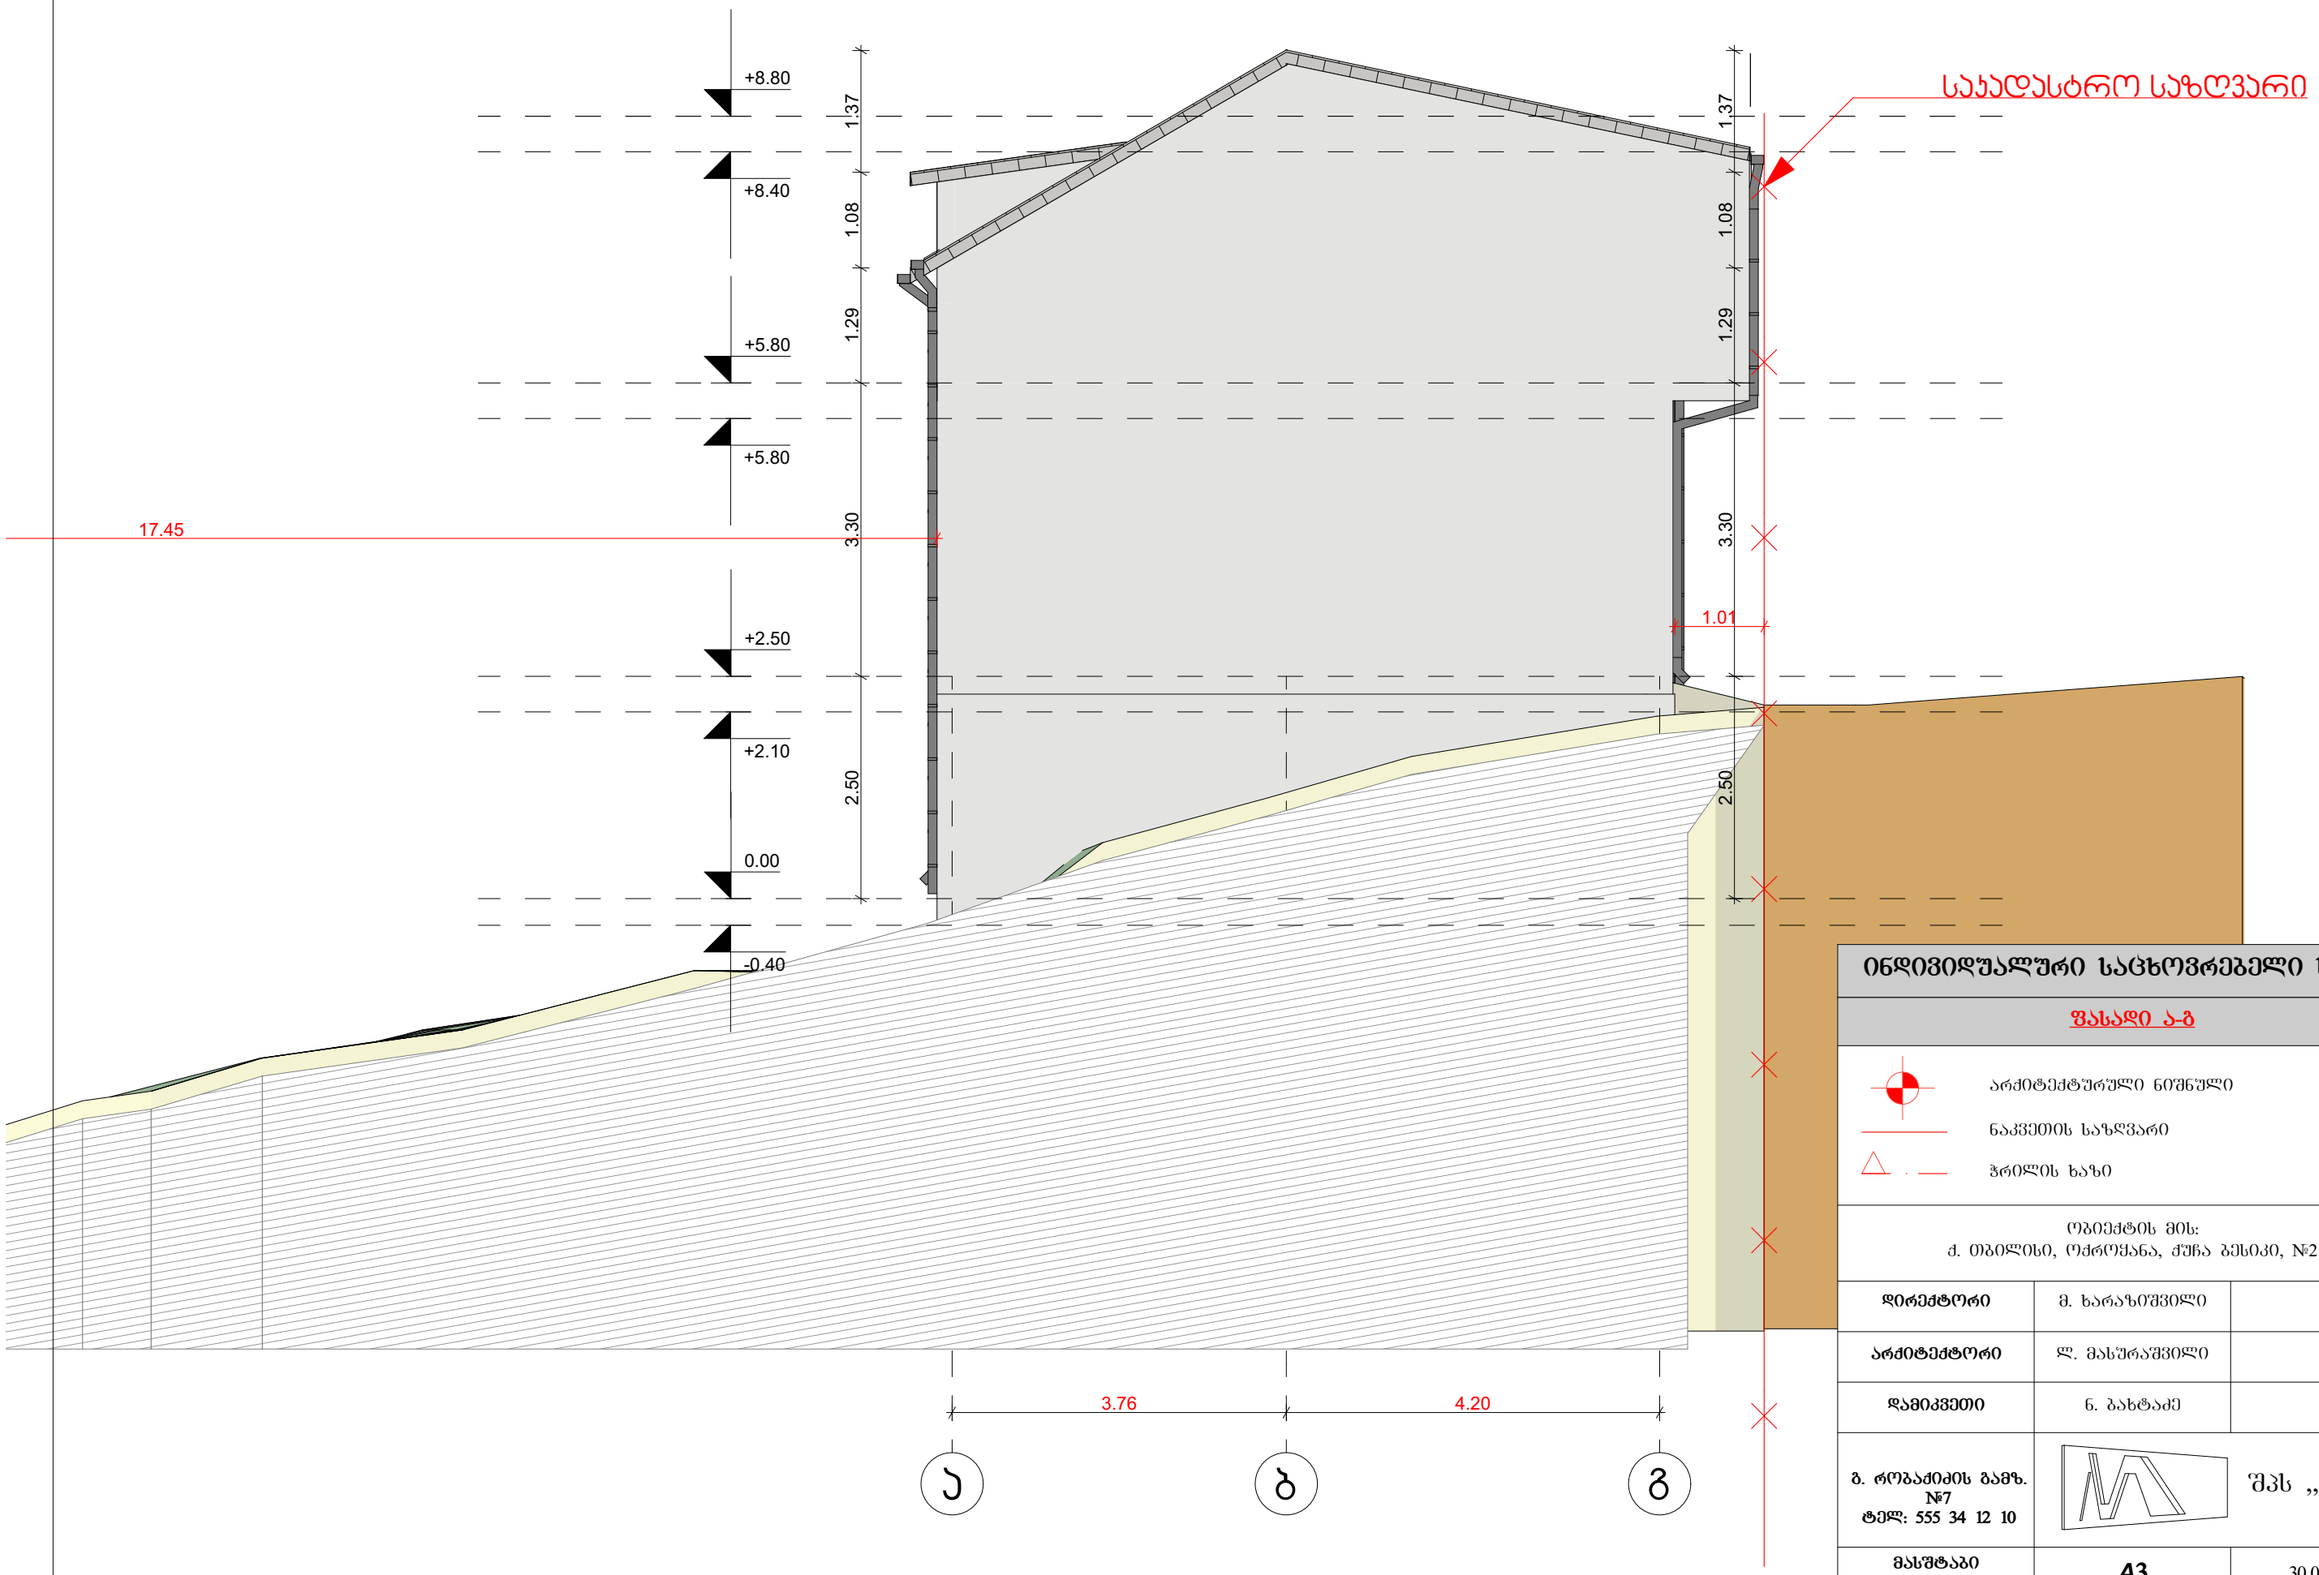

ინდივიდუალური საცხოვრებელი სახლი

ფასადი ა-გ

არქიტექტურული ნიშნული

ნაკვეთის საზღვარი

ჭრილის ხაზი

ობიექტის მის:
ქ. ონბილისი, ოქროყანა, ქუჩა ბესიკი, №2

დირექტორი	მ. ხარაზიშვილი	
არქიტექტორი	ლ. მასურაშვილი	
დამიკვეთი	ნ. ბახტაძე	
გ. როგაძიძის გამზ. №7 ტელ: 555 34 12 10	შპს „მეტი"	
მასშტაბი 1:100	A3	30.01.2020

მეტალოპლასტმასის ფანჯარა

საჯდასტრო საზღვარი

სტრუქტურული ლესვა

წყალშემკრები 100X100

წყალშემკრები 100X100

+9.54
+8.80
+8.40
+5.80
+5.40
+2.50
+2.10
0.00
-0.80

0.74
0.63
2.37
3.30
2.50
0.80

14.95

4.20
3.76

გ
ბ
ა

ინდივიდუალური საცხოვრებელი სახლი

ფასადი გ-ა

არქიტექტურული ნიშნული

ნაკვეთის საზღვარი

ჭრილის ხაზი

ობიექტის მის:
ქ. თბილისი, ოქროყანა, ქუჩა ბესიკი, №2

დირექტორი	მ. ხარაზიშვილი	
არქიტექტორი	ლ. მასურაშვილი	
დამიკვეთი	ნ. ბახტაძე	
გ. როზაძიძის გამზ. №7 ტელ: 555 34 12 10		შპს „მეტი"
მასშტაბი 1:100	A3	30.01.2020

0.15

9.15

17.11

საკადასტროსაზღვარი

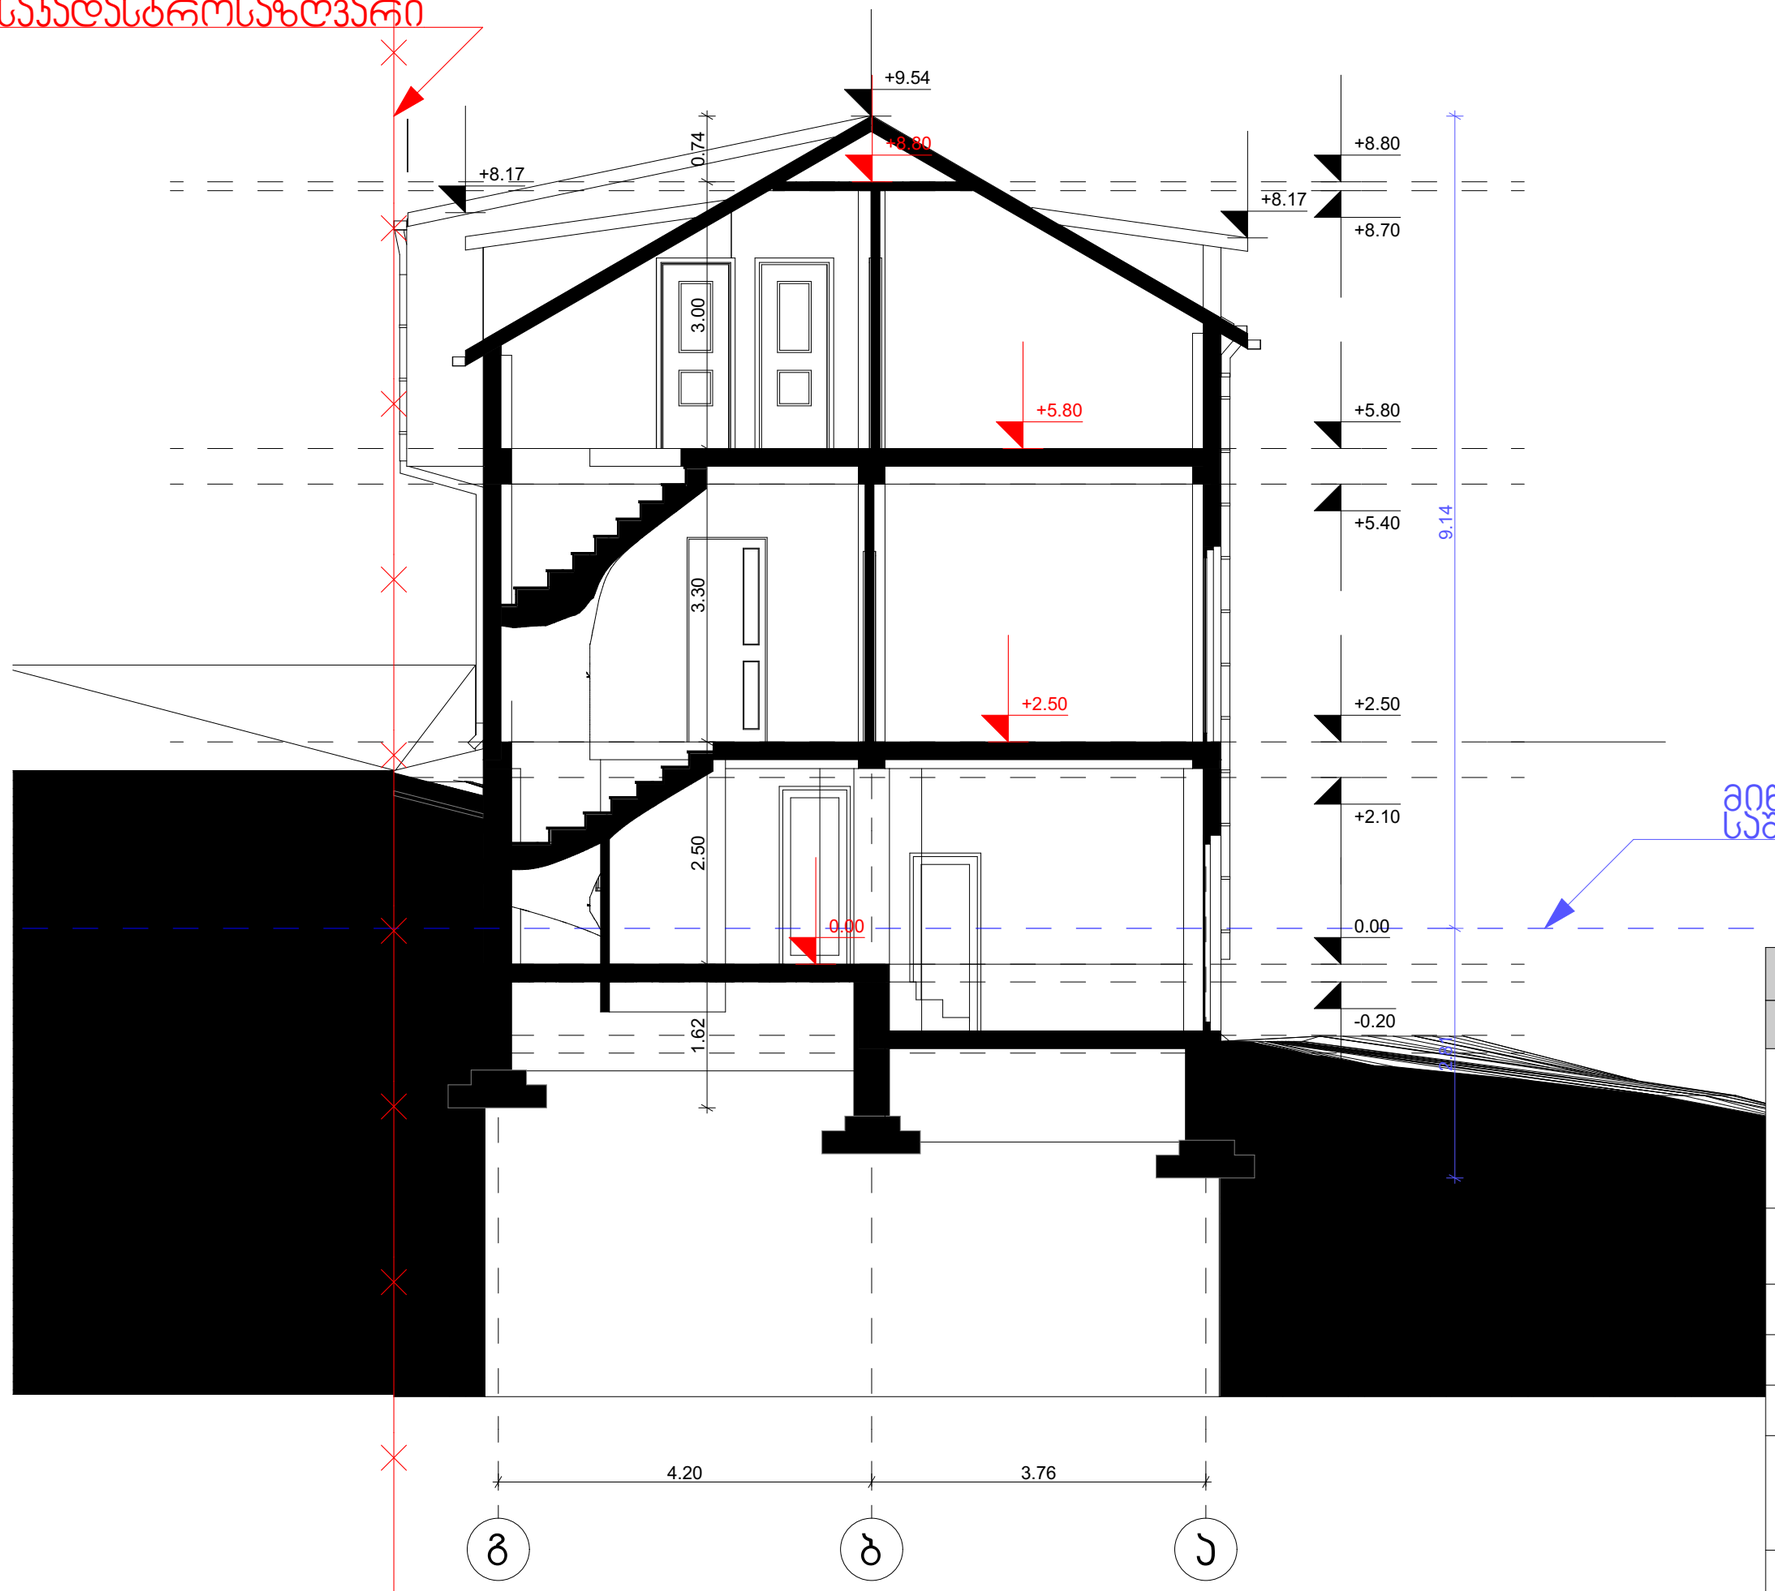

მიწის დონის საშუალო სიმაღლე

ინდივიდუალური საცხოვრებელი სახლი

ჭრილი 1/1

არქიტექტურული ნიშნული

ნაკვეთის საზღვარი

ჭრილის ხაზი

ობიექტის მის:
ქ. თბილისი, ოქროყანა, ძუძა ბესიკი, №2

დირექტორი	მ. ხარაზიშვილი	
არქიტექტორი	ლ. მასურაშვილი	
დამიკვეთი	ნ. ბახტაძე	
ბ. როგაძიძის გამზ. №7 ტელ: 555 34 12 10	შპს „მეტი"	
მასშტაბი 1:100	A3	30.01.2020

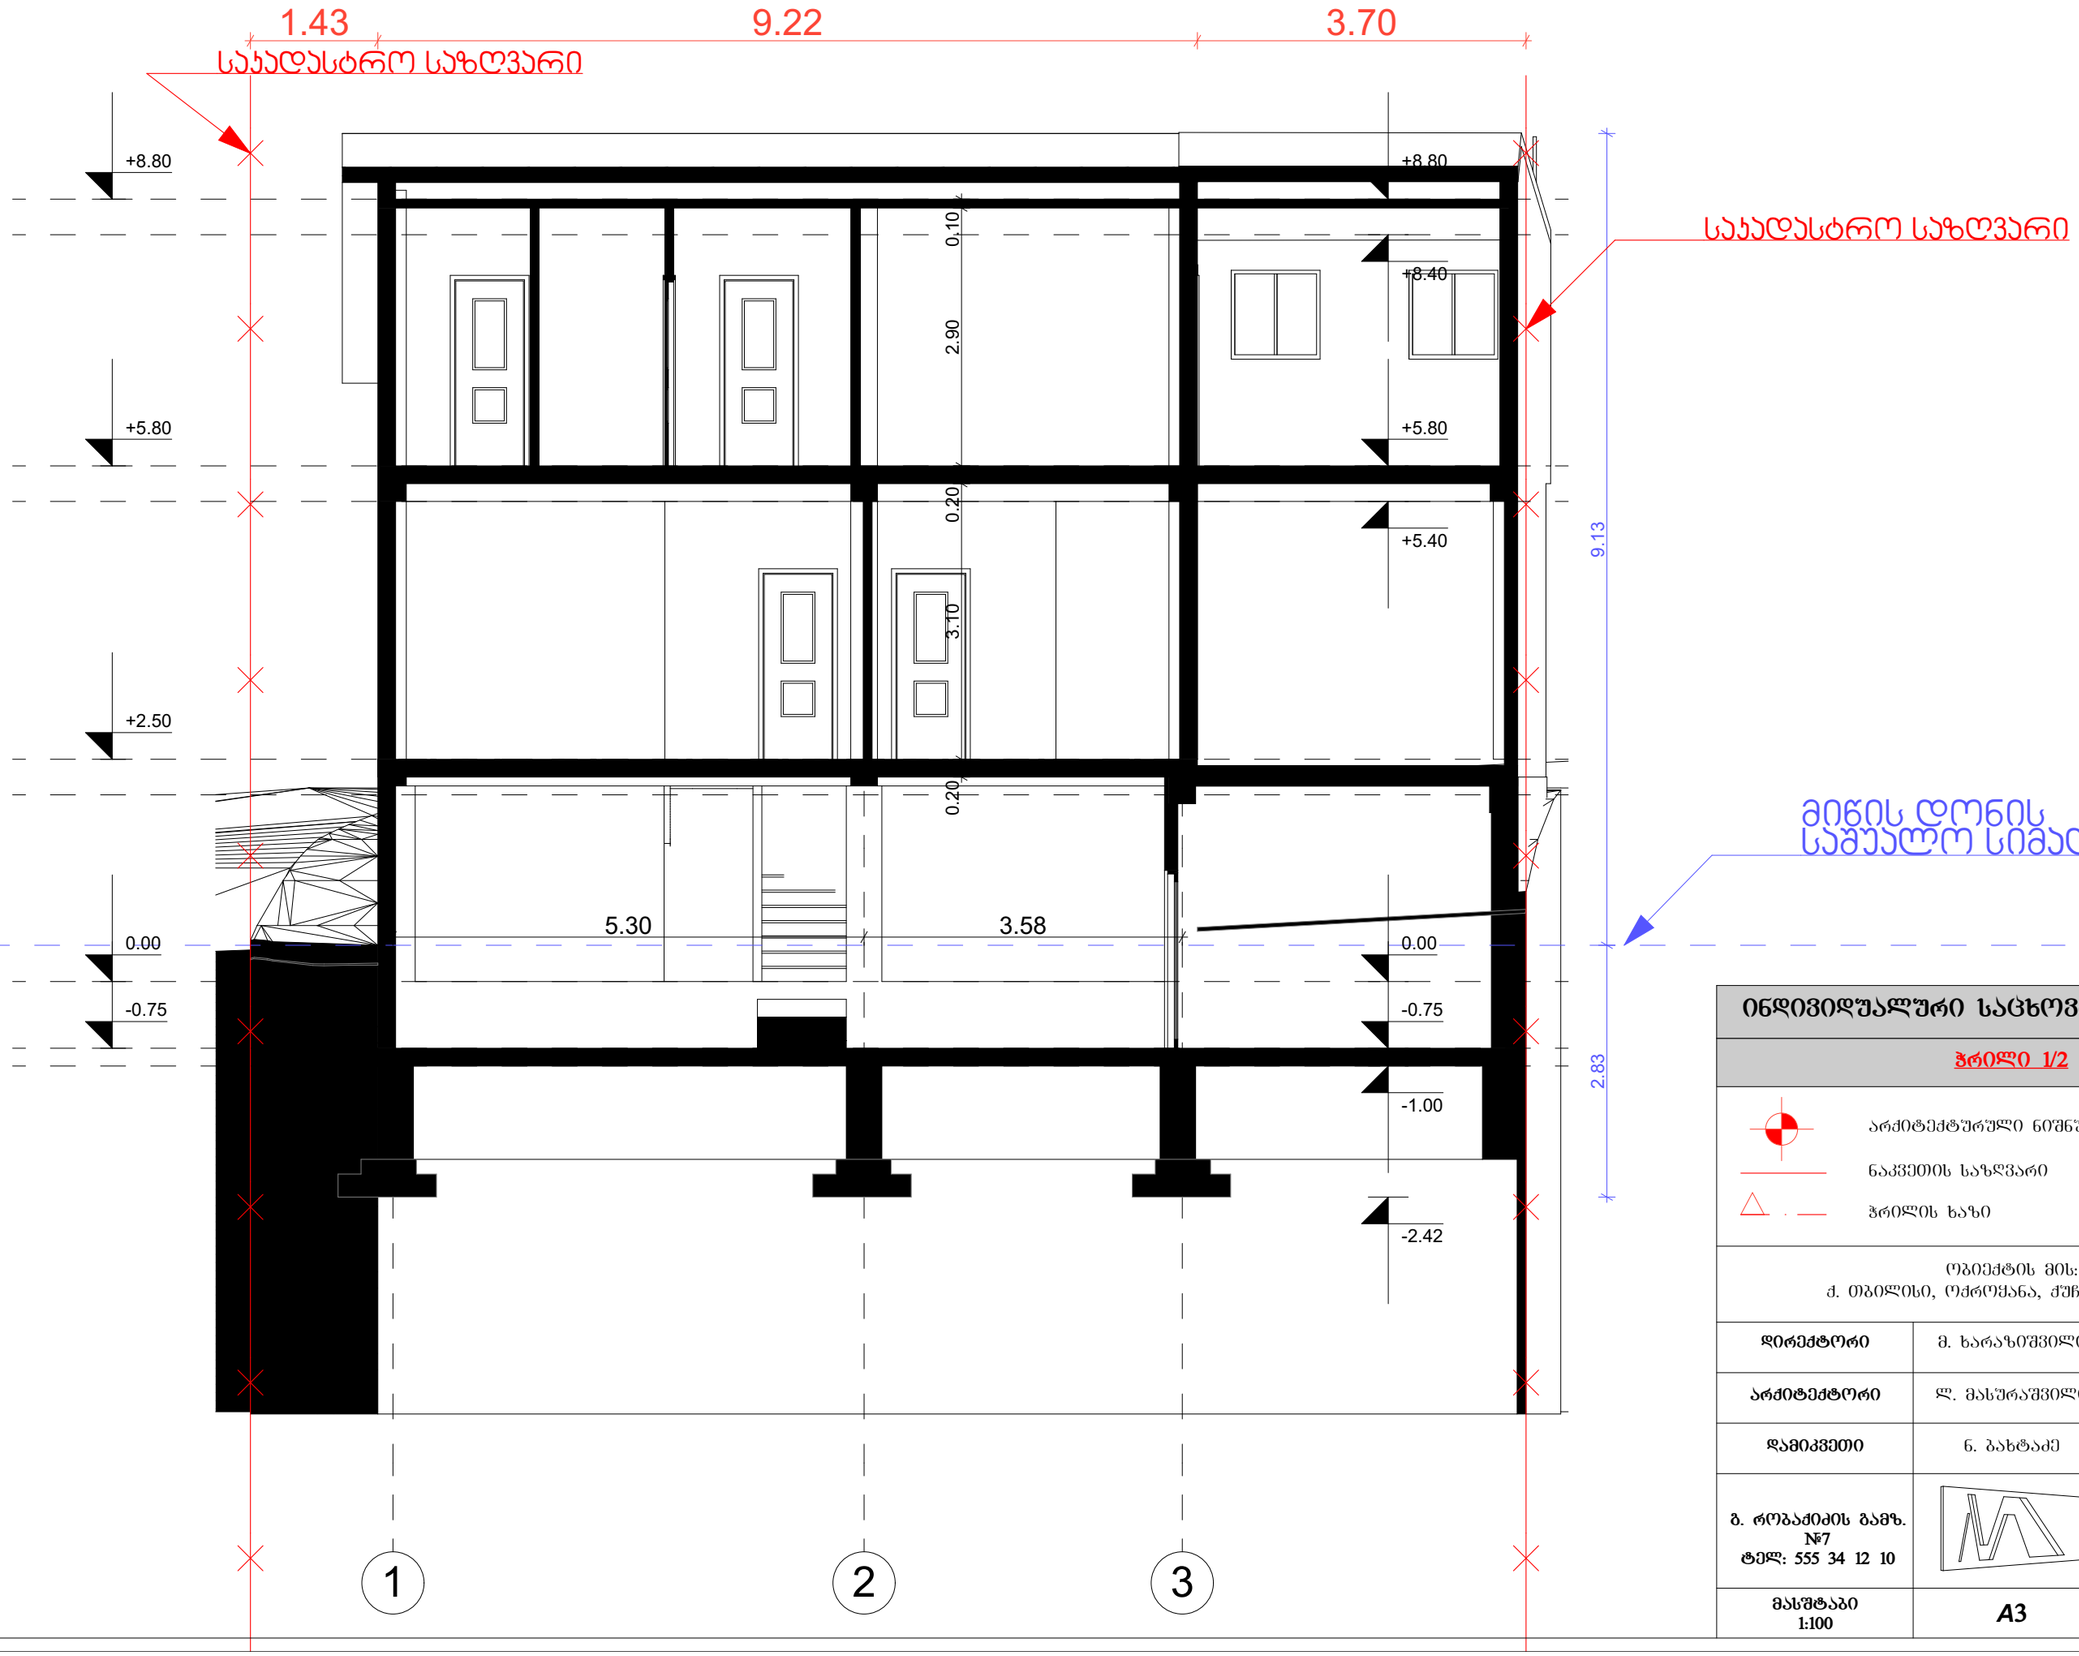

ინდივიდუალური საცხოვრებელი სახლი

ჭრილი 1/2

არქიტექტურული ნიშნული

ნაკვეთის საზღვარი

ჭრილის ხაზი

ობიექტის მის:
ქ. ობილისი, ოქროყანა, ჭუჩა ბესიკი, №2

დირექტორი	მ. ხარაზიშვილი	
არქიტექტორი	ლ. მასურაშვილი	
დამიკვეთი	ნ. ბახტაძე	
ბ. რობაძიძის ბამზ. №7 ტელ: 555 34 12 10	შპს „მეტი"	
მასშტაბი 1:100	A3	30.01.2020

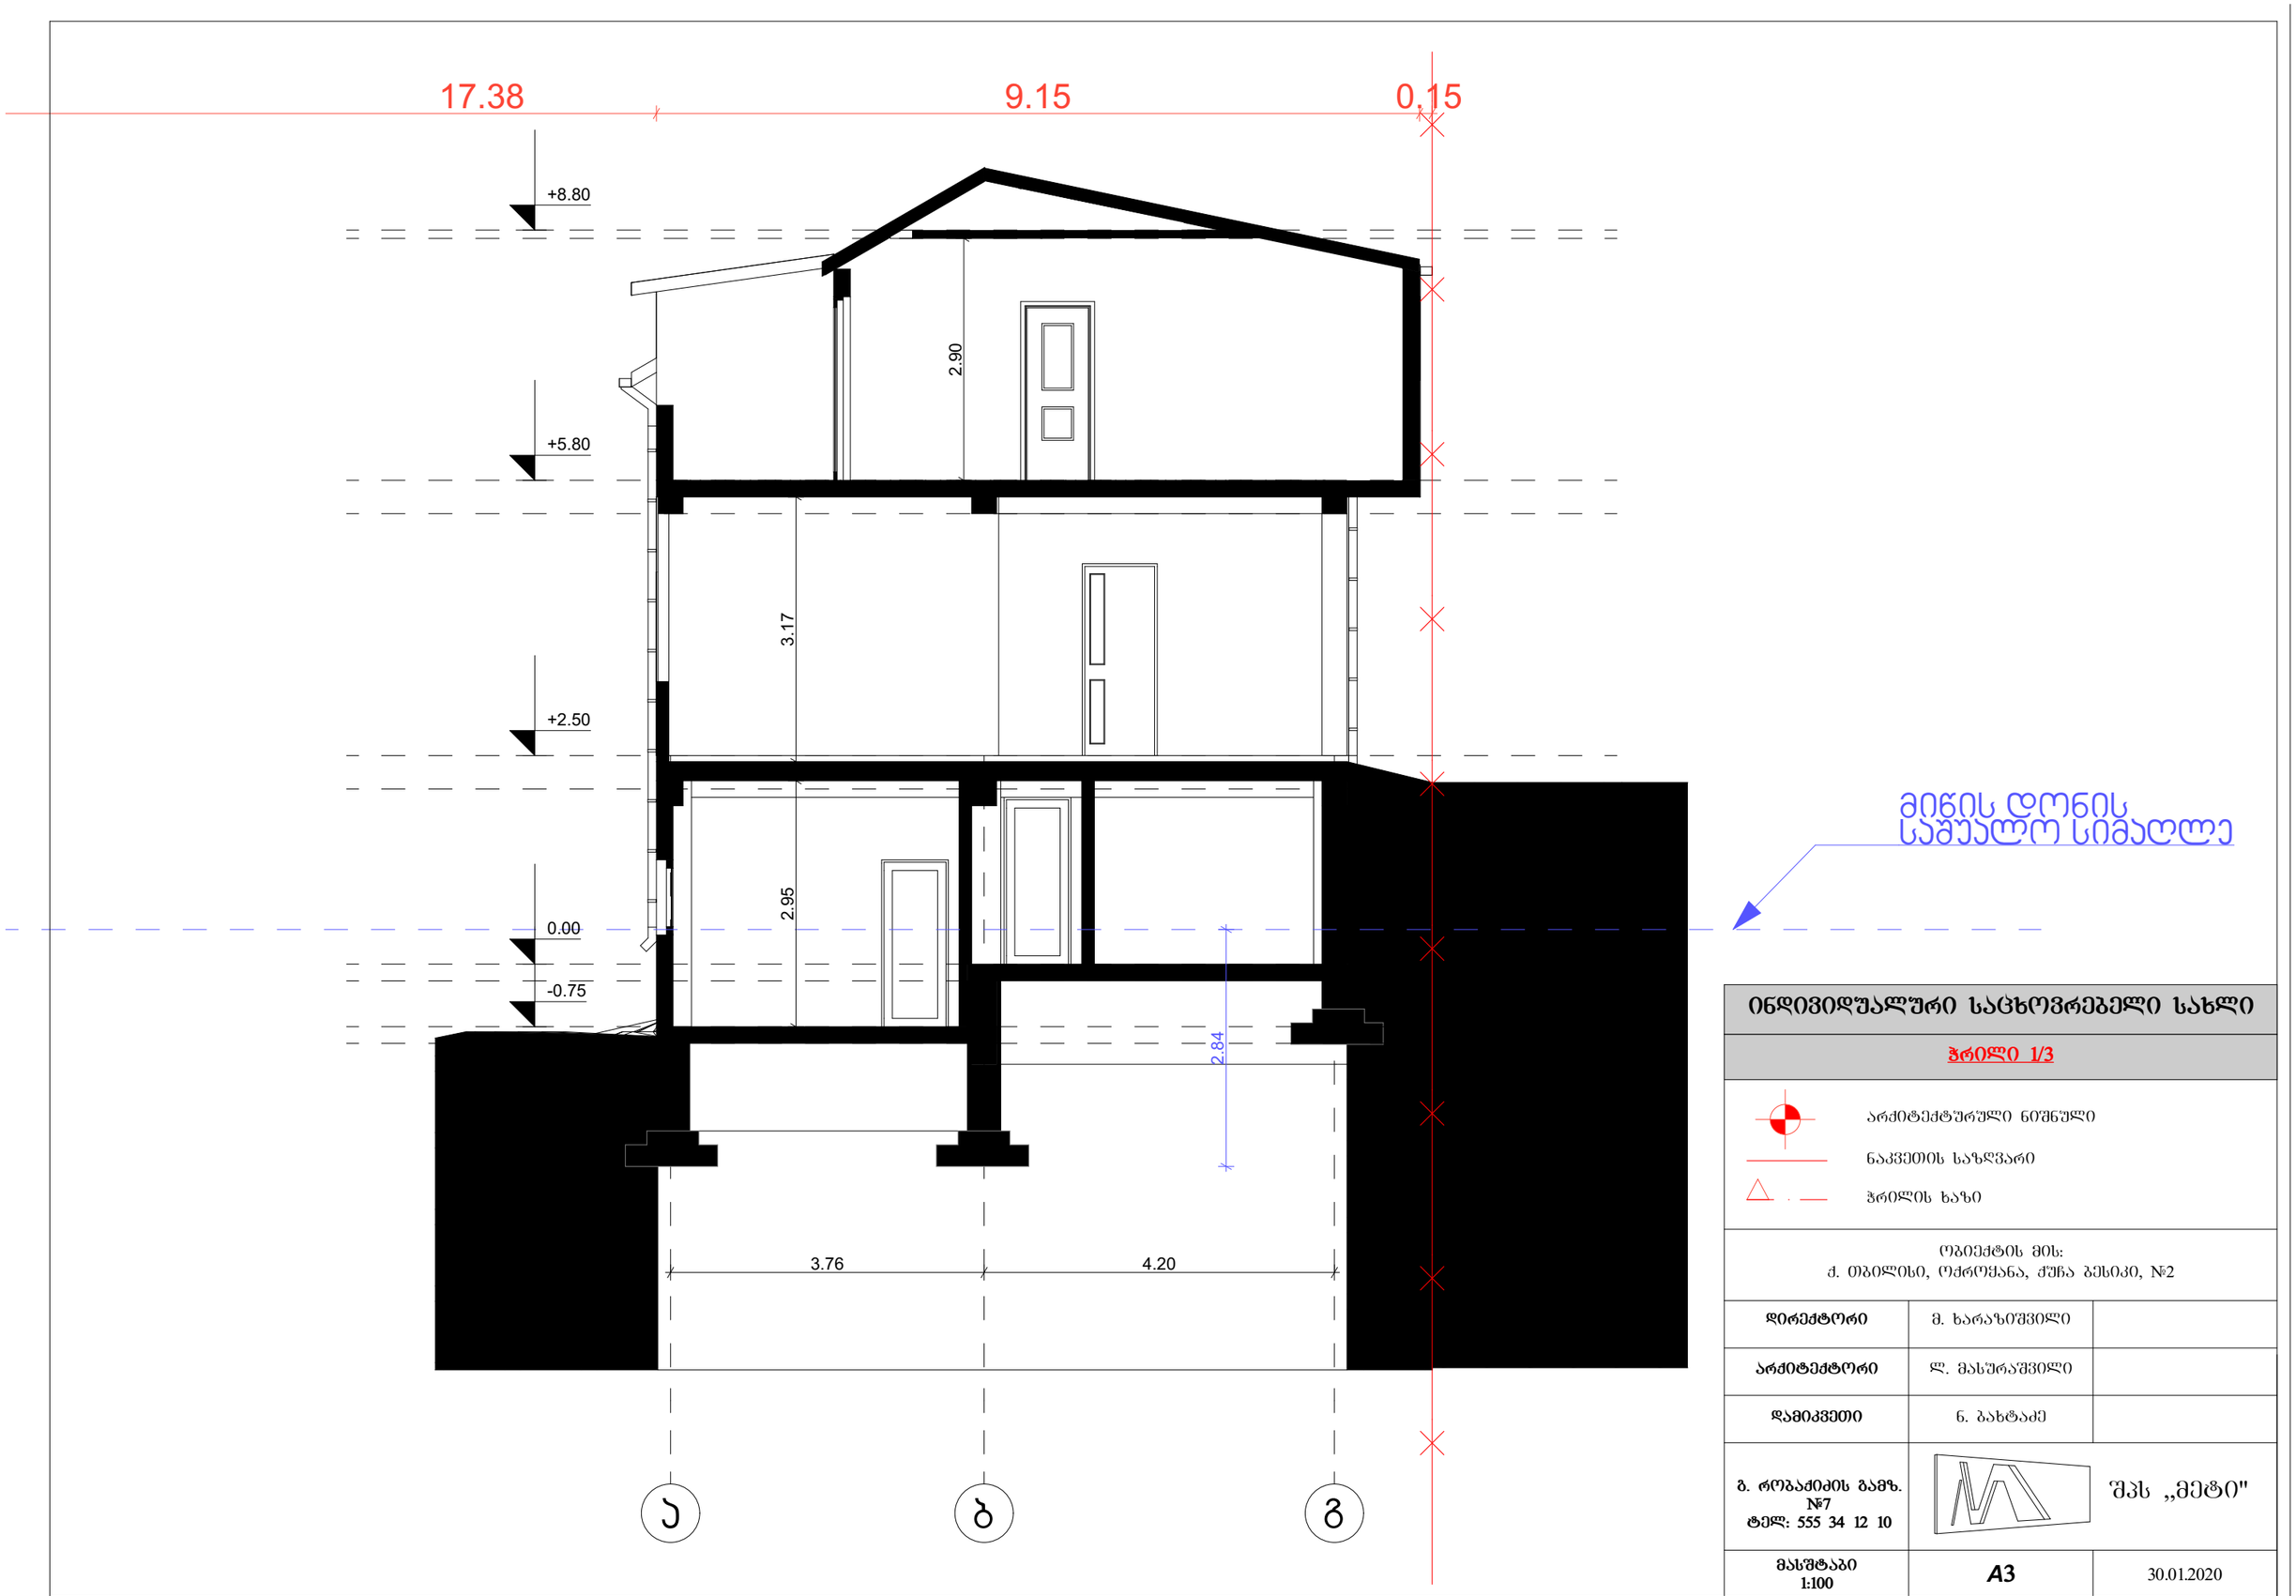

ინდივიდუალური საცხოვრებელი სახლი

ჭრილი 1/3

არქიტექტურული ნიშნული

ნაკვეთის საზღვარი

ჭრილის ხაზი

ობიექტის მის:
ქ. ობილისი, ოქროყანა, ქუჩა ბესიკი, №2

დირექტორი	მ. ხარაზიშვილი	
არქიტექტორი	ლ. მასურაშვილი	
დამიკვეთი	ნ. ბახტაძე	
ბ. როზაძიძის ბამზ. №7 ტელ: 555 34 12 10	შპს „მეტი"	
მასშტაბი 1:100	A3	30.01.2020

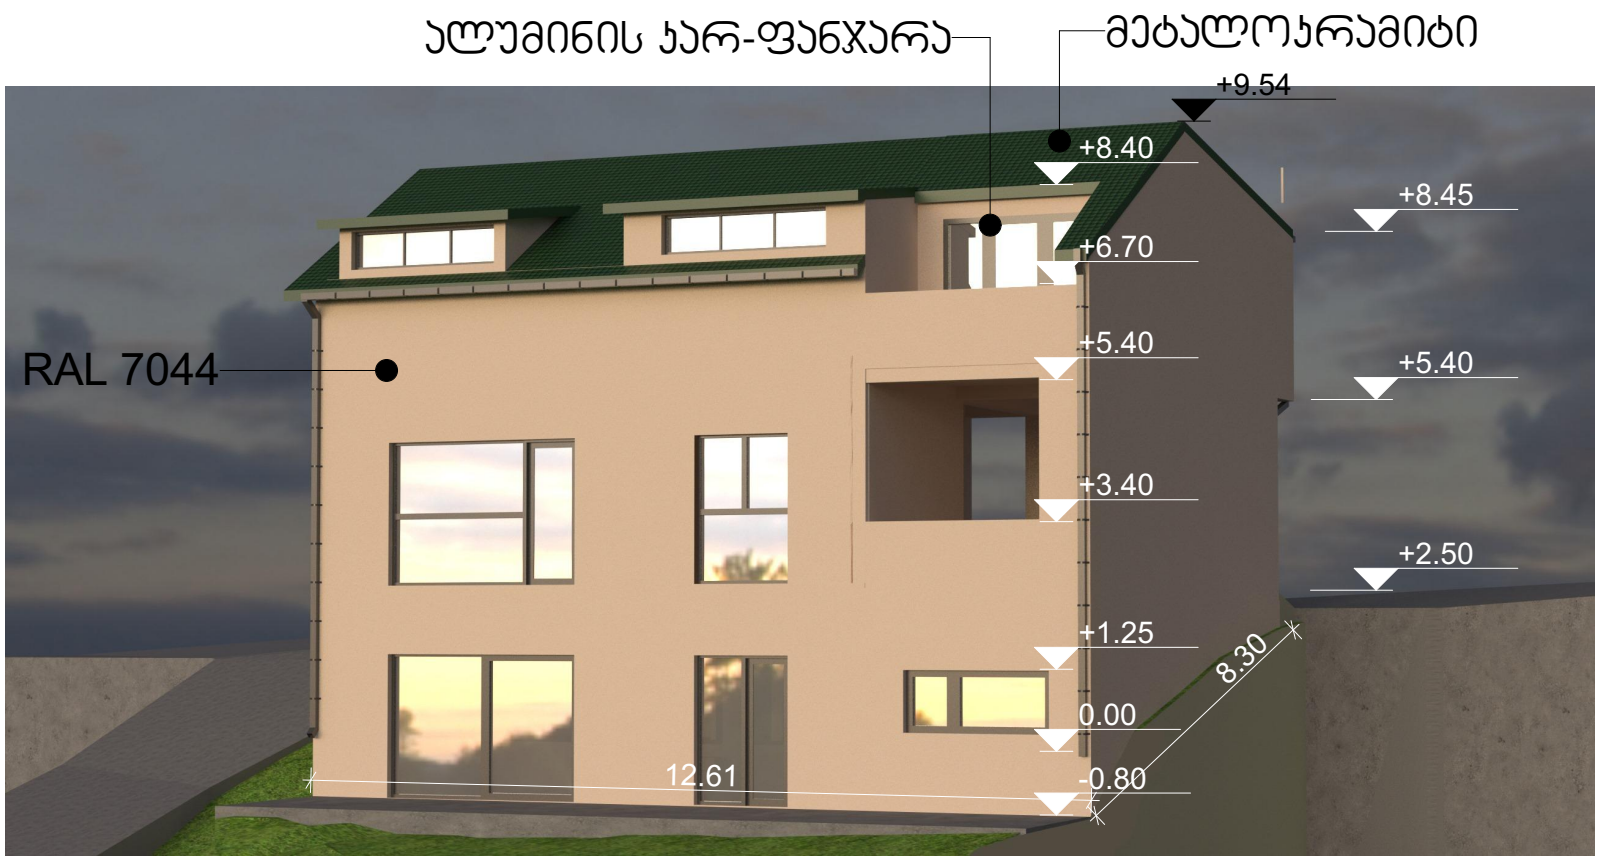

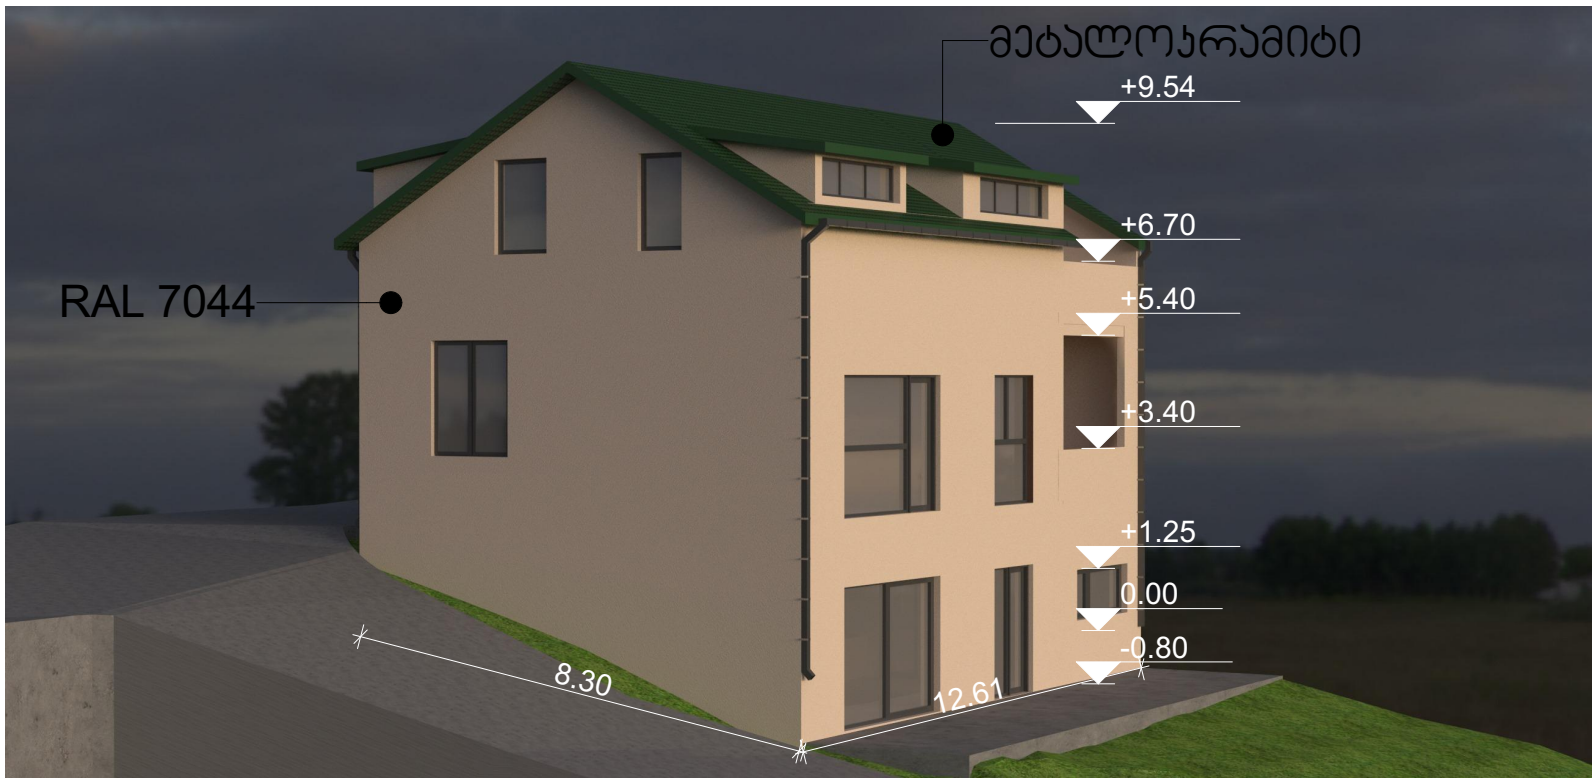

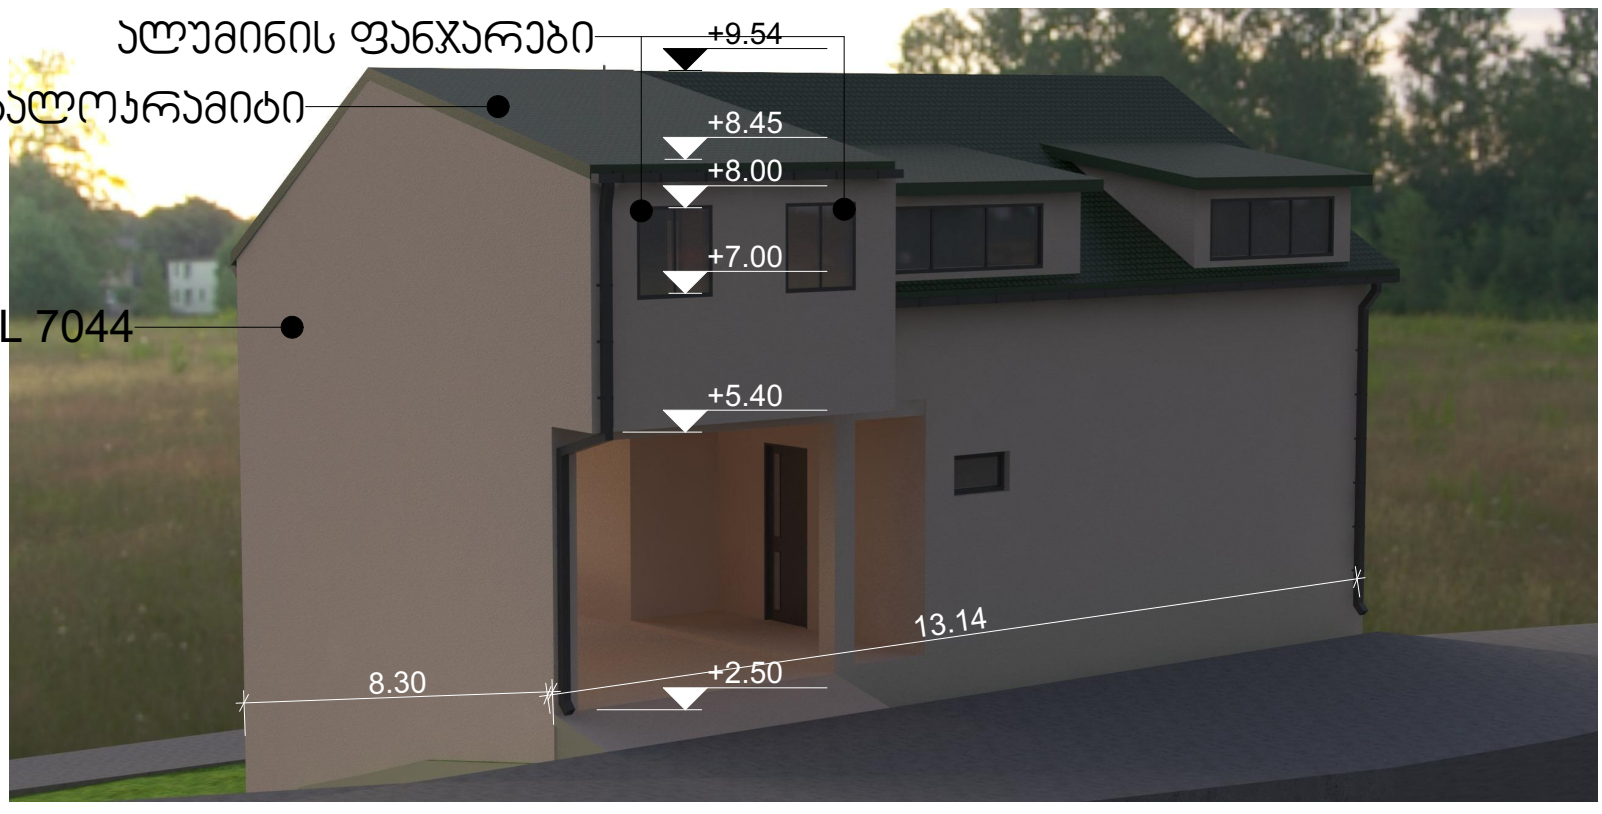

ინდივიდუალური საცხოვრებელი სახლი	ობიექტის მის: ქ. თბილისი, ოქრომყანა, ჭუჩა ბესიკი, №2		გ. როგაძიძის გამზ. №7 ტელ: 555 34 12 10	მასშტაბი 1:100
პერსპექტიული ხედები	**დირექტორი**	მ. ხარაზიშვილი		
არქიტექტურული ნიშნული	**არქიტექტორი**	ლ. მასურაშვილი		შპს „მეტი"
ნაკვეთის საზღვარი	**დამიკვეთი**	ნ. ბახტაძე	**A4**	30.01.2020
ჭრილის ხაზი				



ინდივიდუალური საცხოვრებელი სახლი

ფოტომონტაჟი

არქიტექტურული ნიშნული

ნაკვეთის საზღვარი

ჭრილის ხაზი

ობიექტის მის: ქ. თბილისი, ოძროქანა, ჭუჩა ბესიკი, №2

დირექტორი	მ. ხარაზიშვილი	
არქიტექტორი	ლ. მასურაშვილი	
დამიკვეთი	ნ. ბახტაძე	

ბ. როგავიძის ბამზ. №7
ტელ: 555 34 12 10

მასშტაბი 1:100

შპს „მეტი"

A4

30.01.2020