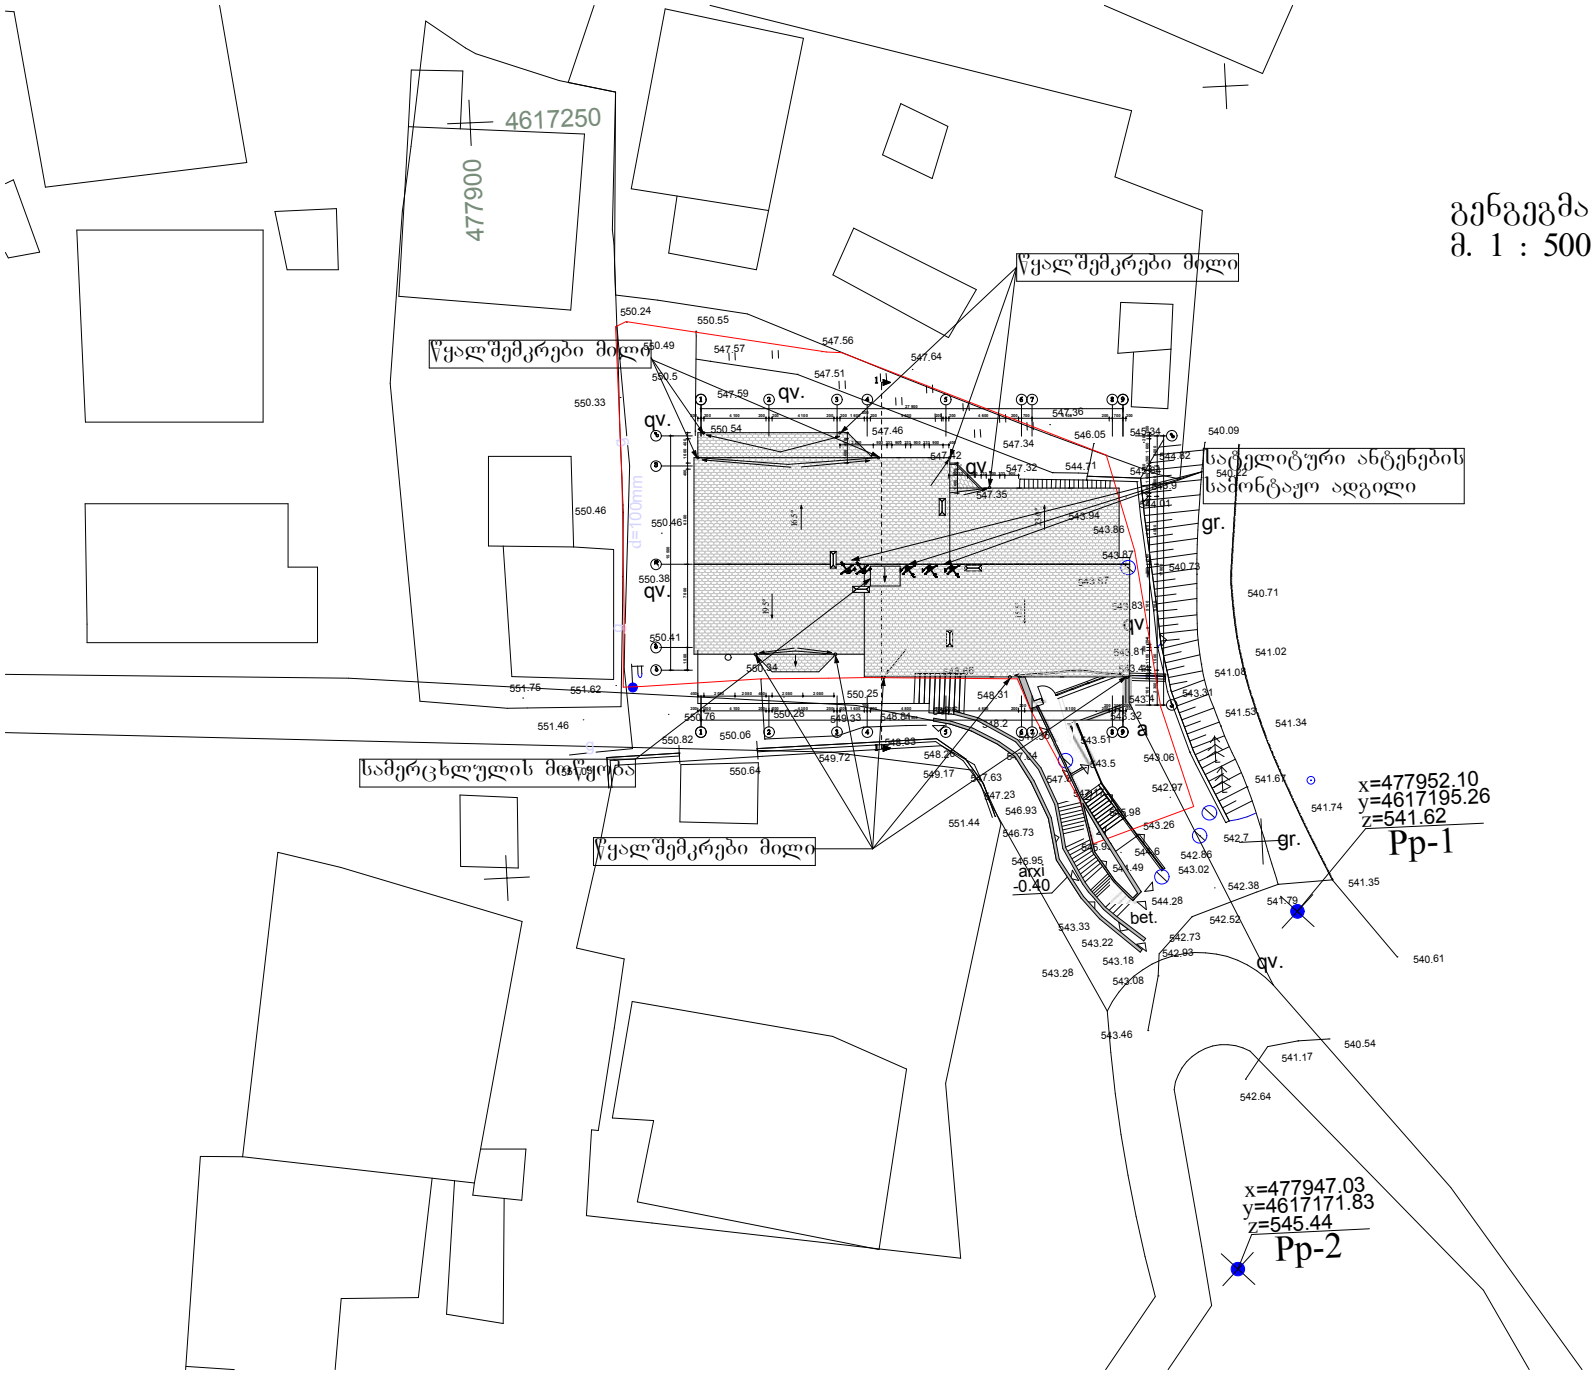


ფორმატი	ნაკვეთი №	შპალის სახელი	
A/2	2102.60.11		

ექსპლიკაცია:

პირობითი აღნიშვნები

შენიშვნები:

დამკვეთი
ამხანაგობა "ბაგები 2007"

მისამართი
იმედაძის ქ. I ჩიხი №8

პროექტის სახელწოდება
მრავალბინიანი საცხოვრებელი სახლის კორექტირებული პროექტი

	გვარი	ხელმოწერა	თარიღი
დირექტორი	ზ.ბარამაძე		
არქიტექტორი	ქ. ბერძენიშვილი		

მისამართი
თბილისი,
წერეთლის გამზ.№105
E-mail: GRAFITI_LTD @ yahoo.com

მასშტაბი	1:500	გენგეგმა
თარიღი	31.01.2013	
სტადია	ფურცელი	ფურცლები
სტ. პრ.		