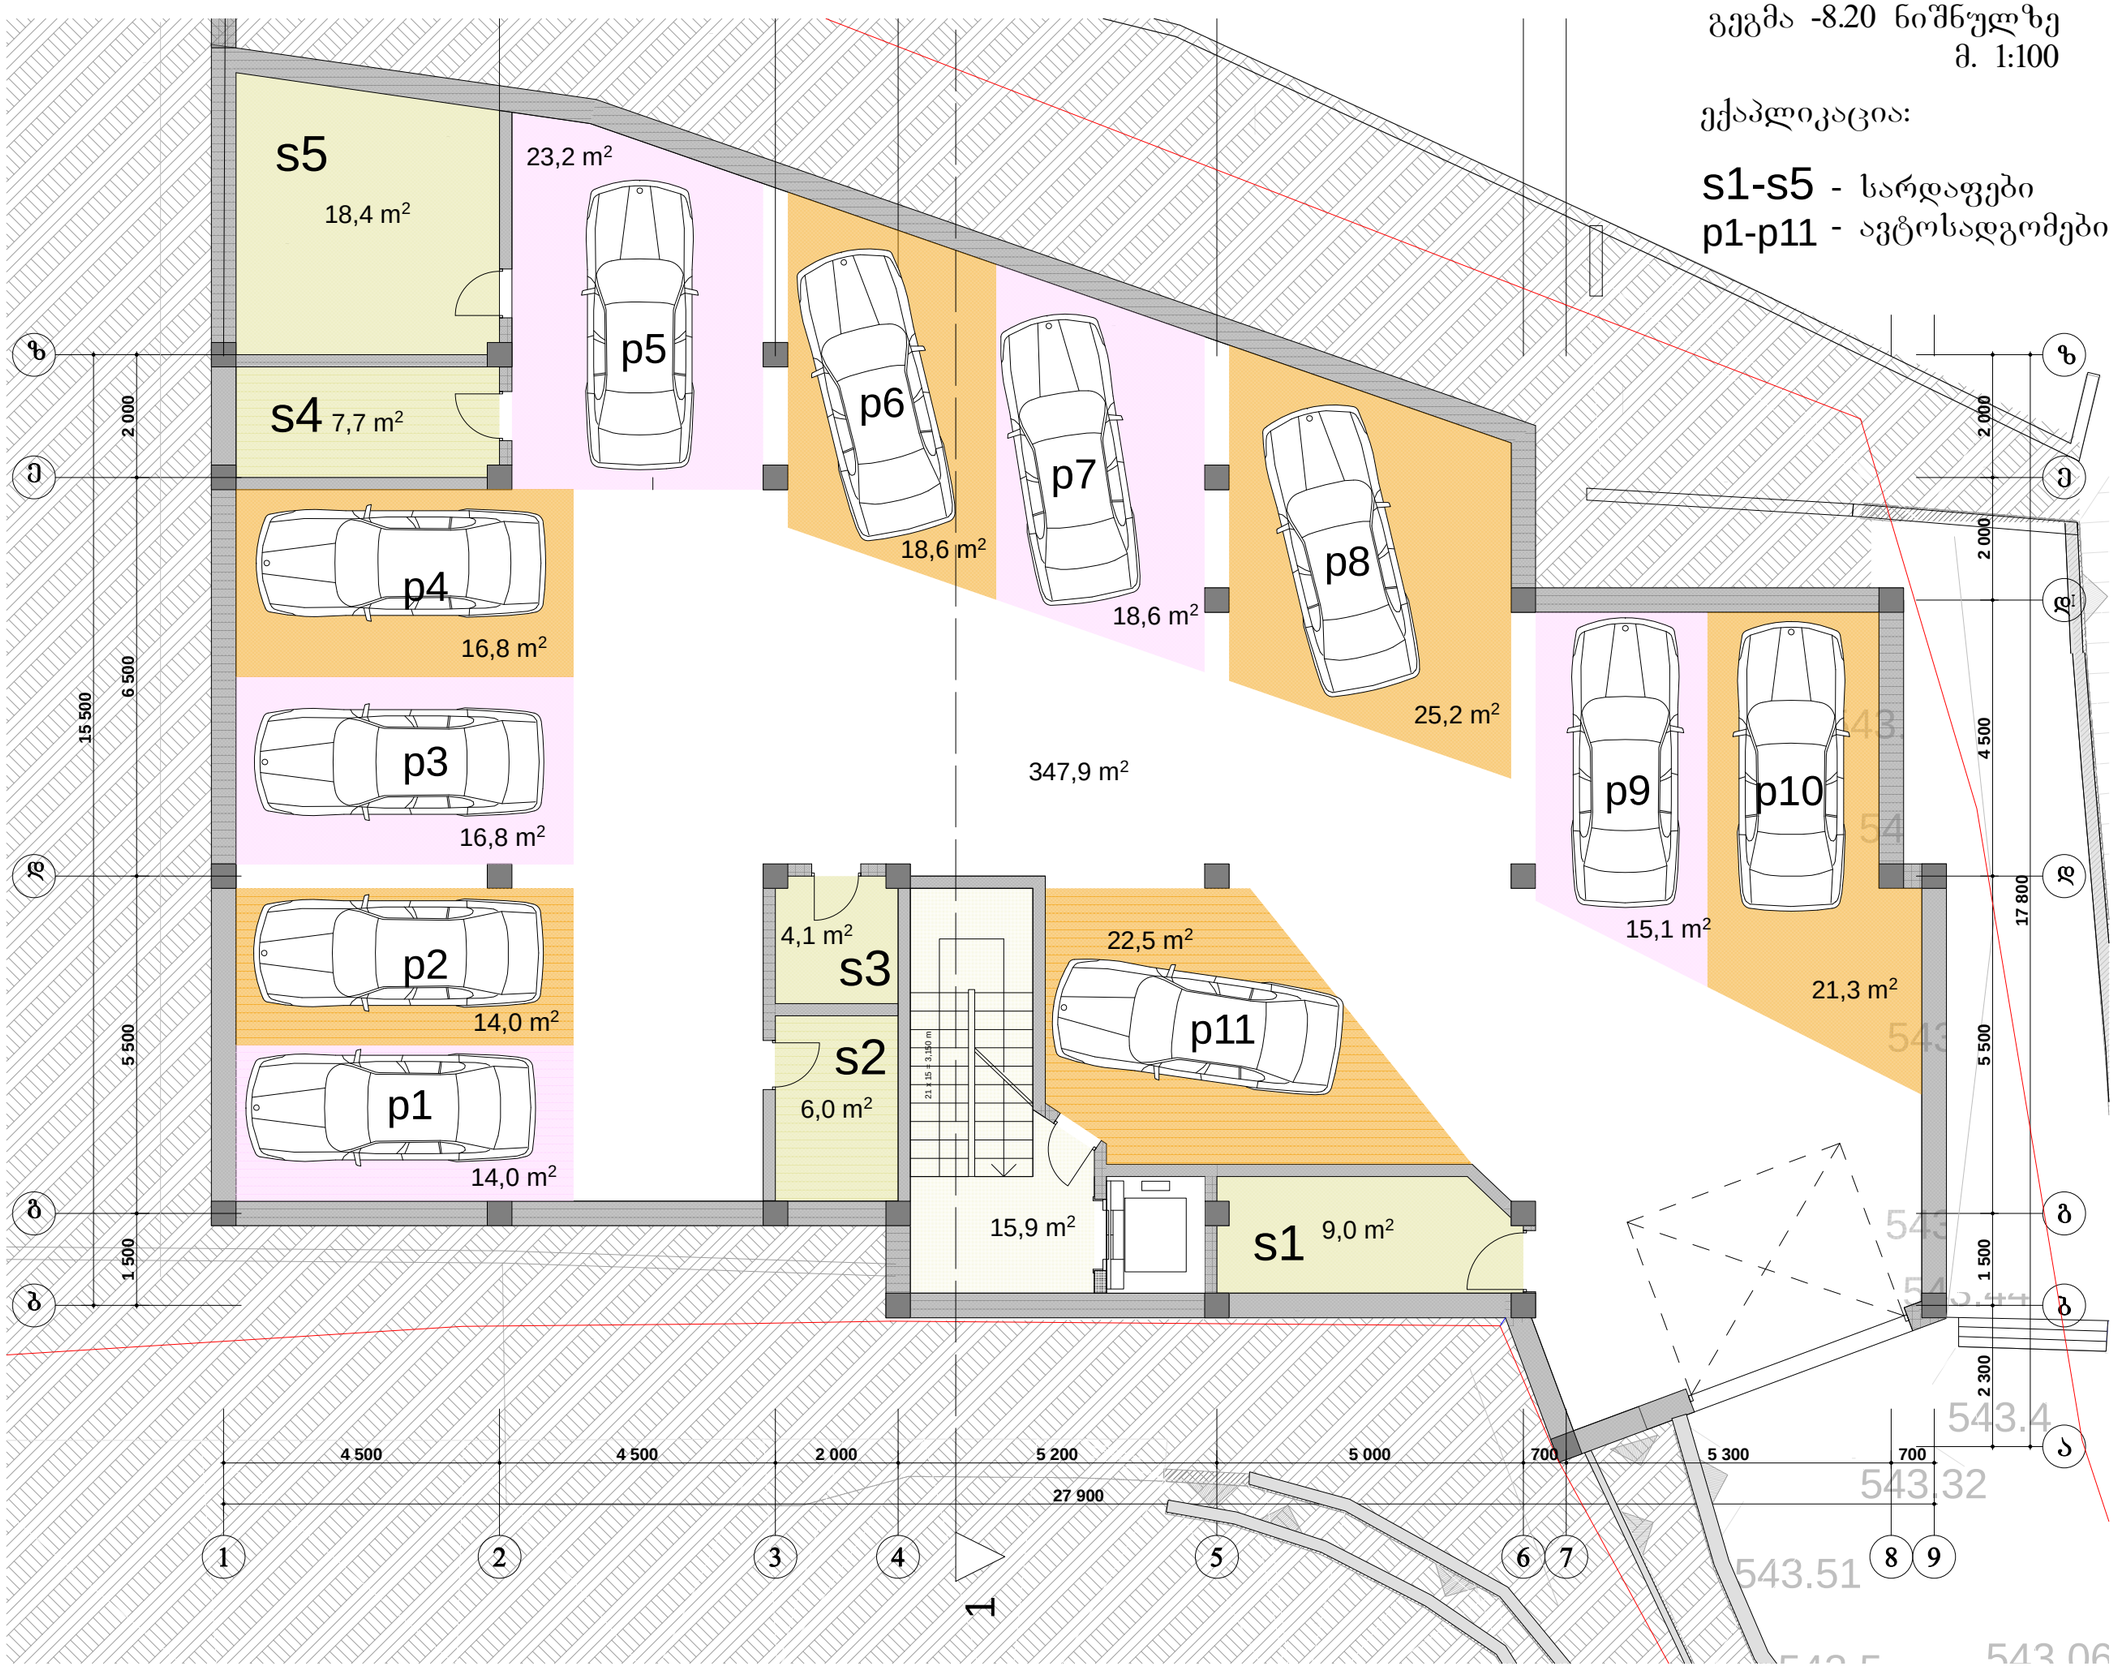

ფორმატი	დაკვეთა №	ფაილის სახელი
A/3	2102.60.11	

ექსპლიკაცია:

პირობითი აღნიშვნები

შენიშვნები:

დამკვეთი
ამხანაგობა "ბაგები 2007"

მისამართი
იმედაძის ქ. I ჩიხი №8

პროექტის სახელწოდება
მრავალბინიანი საცხოვრებელი
სახლის კორექტირებული
პროექტი

	გვარი	ხელმოწერა	თარიღი
დირექტორი	ფ.ბრეგვაძე		
პრ. ავტორი	ქ. ბოჭოიძე		
არქიტექტორი	ქ. ბოჭოიძე		

ეს. ბრაფიტი
202237999
GRAFITI LTD
მისამართი
თბილისი,
წერეთლის გამზ.№105
E-mail: GRAFITI_LTD @ yahoo.com

მასშტაბი	1:100	გეგმა - 8.20 ნიშნულზე
თარიღი	31.01.2013	
სტადია	ფურცელი	ფურცლები
სტ. პრ.		

ფორმატი	დაკვეთა №	ფაილის სახელი
A/3	2102.60.11	

ექსპლიკაცია:

პირობითი აღნიშვნები

შენიშვნები:

დამკვეთი
ამხანაგობა "ბაგები 2007"

მისამართი
იმედაძის ქ. I ჩიხი №8

პროექტის სახელწოდება
მრავალბინიანი საცხოვრებელი სახლის კორექტირებული პროექტი

	გვარი	ხელმოწერა	თარიღი
დირექტორი	ფ.ბარამაძე		
არ. პატრონი	ქ. ბოჭოიძე		
არქიტექტორი	ქ. ბოჭოიძე		

შპს "გრაფიტი" 202237999 GRAFITI LTD
მისამართი თბილისი, წერეთლის გამზ.№105
E-mail: GRAFITI_LTD @ yahoo.com

მასშტაბი	1:200	გეგმა - 4.50 ნიშნულზე
თარიღი	31.01.2013	
სტადია	ფურცელი	ფურცლები
სტ. არ.		

გეგმა -4.50 ნიშნულზე
მ. 1 : 100

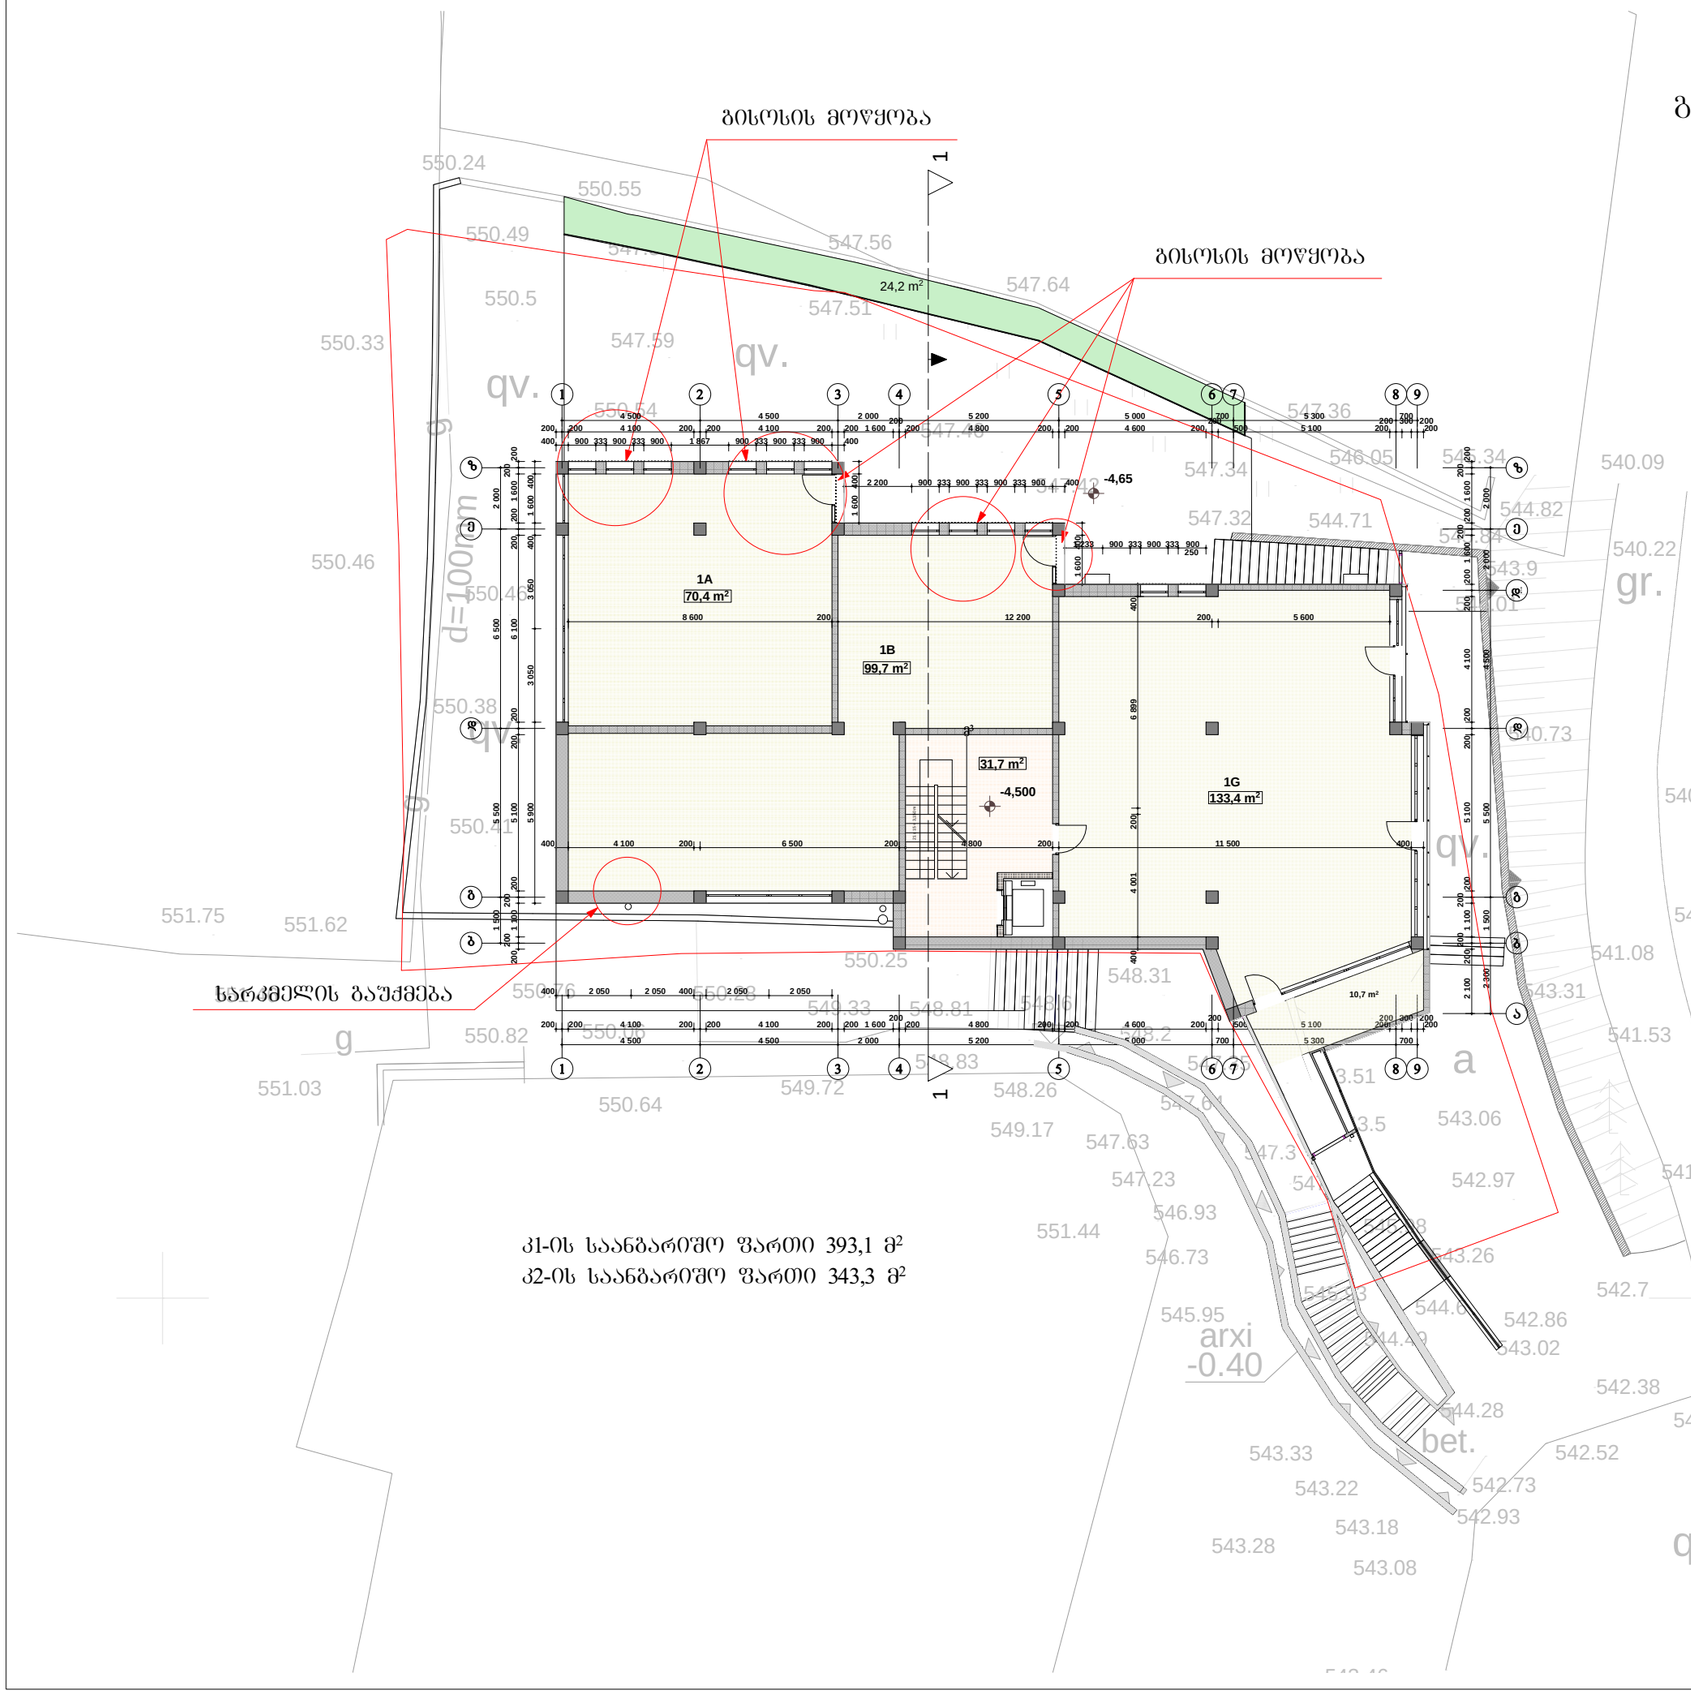

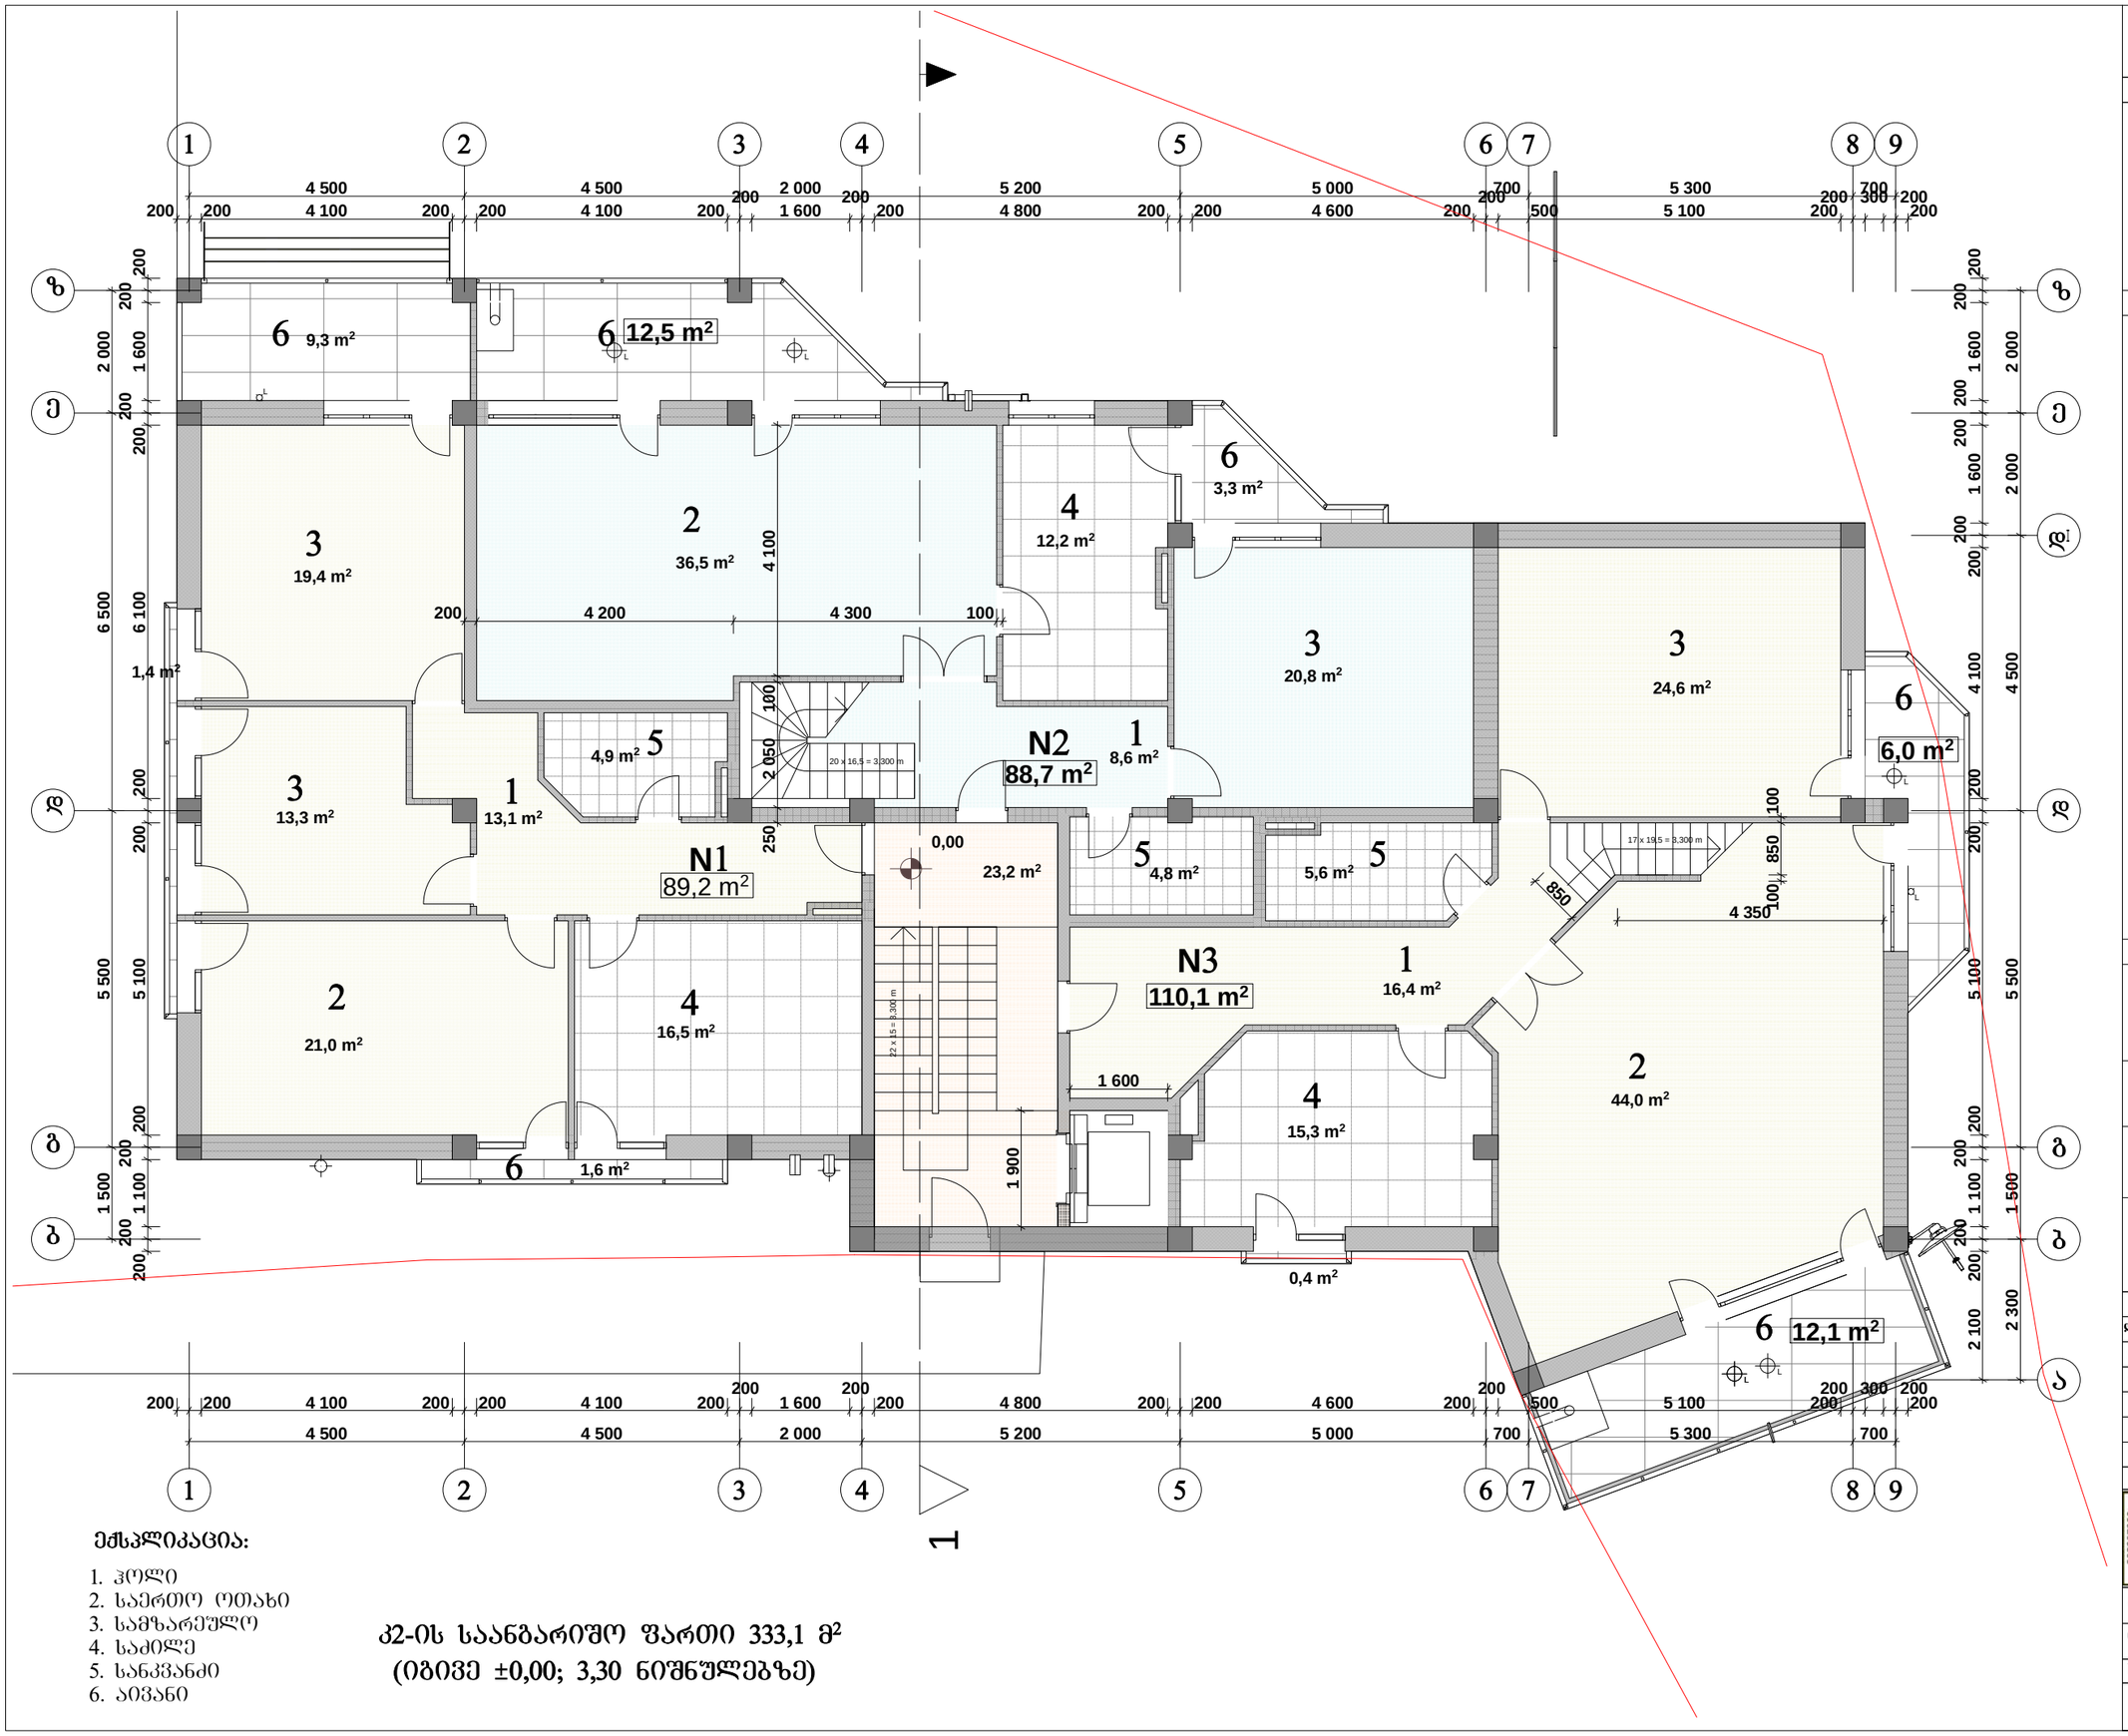

ექსპლიკაცია:

1. ჰოლი
2. საერთო ოთახი
3. სამზარეულო
4. საძილე
5. სანკვანძი
6. აივანი

კ2-ის საანგარიშო ფართი 333,1 მ²
(იგივე ±0,00; 3,30 ნიშნულებზე)

ფორმატი	დაკვეთა №	ფაილის სახელი
A/3	2102.60.11	

ექსპლიკაცია:

პირობითი აღნიშვნები

შენიშვნები:

დამკვეთი
ამხანაგობა "ბაგები 2007"

მისამართი
იმედაძის ქ. I ჩიხი №8

პროექტის სახელწოდება
მრავალბინიანი საცხოვრებელი
სახლის კორექტირებული
პროექტი

	გვარი	ხელმოწერა	თარიღი
დირექტორი	ფ.ბრეგვაძე		
პრ. ავტორი	ქ. ბოჭოიძე		
არქიტექტორი	ქ. ბოჭოიძე		

ბ.ბრაფიტი 202237999 GRAFITI LTD
მისამართი
თბილისი,
წერეთლის გამზ.№105
E-mail: GRAFITI_LTD @ yahoo.com

მასშტაბი	1:100	გეგმა - 0.00 ნიშნულზე
თარიღი	31.01.2013	
სტადია	ფურცელი	ფურცლები
სტ. პრ.		

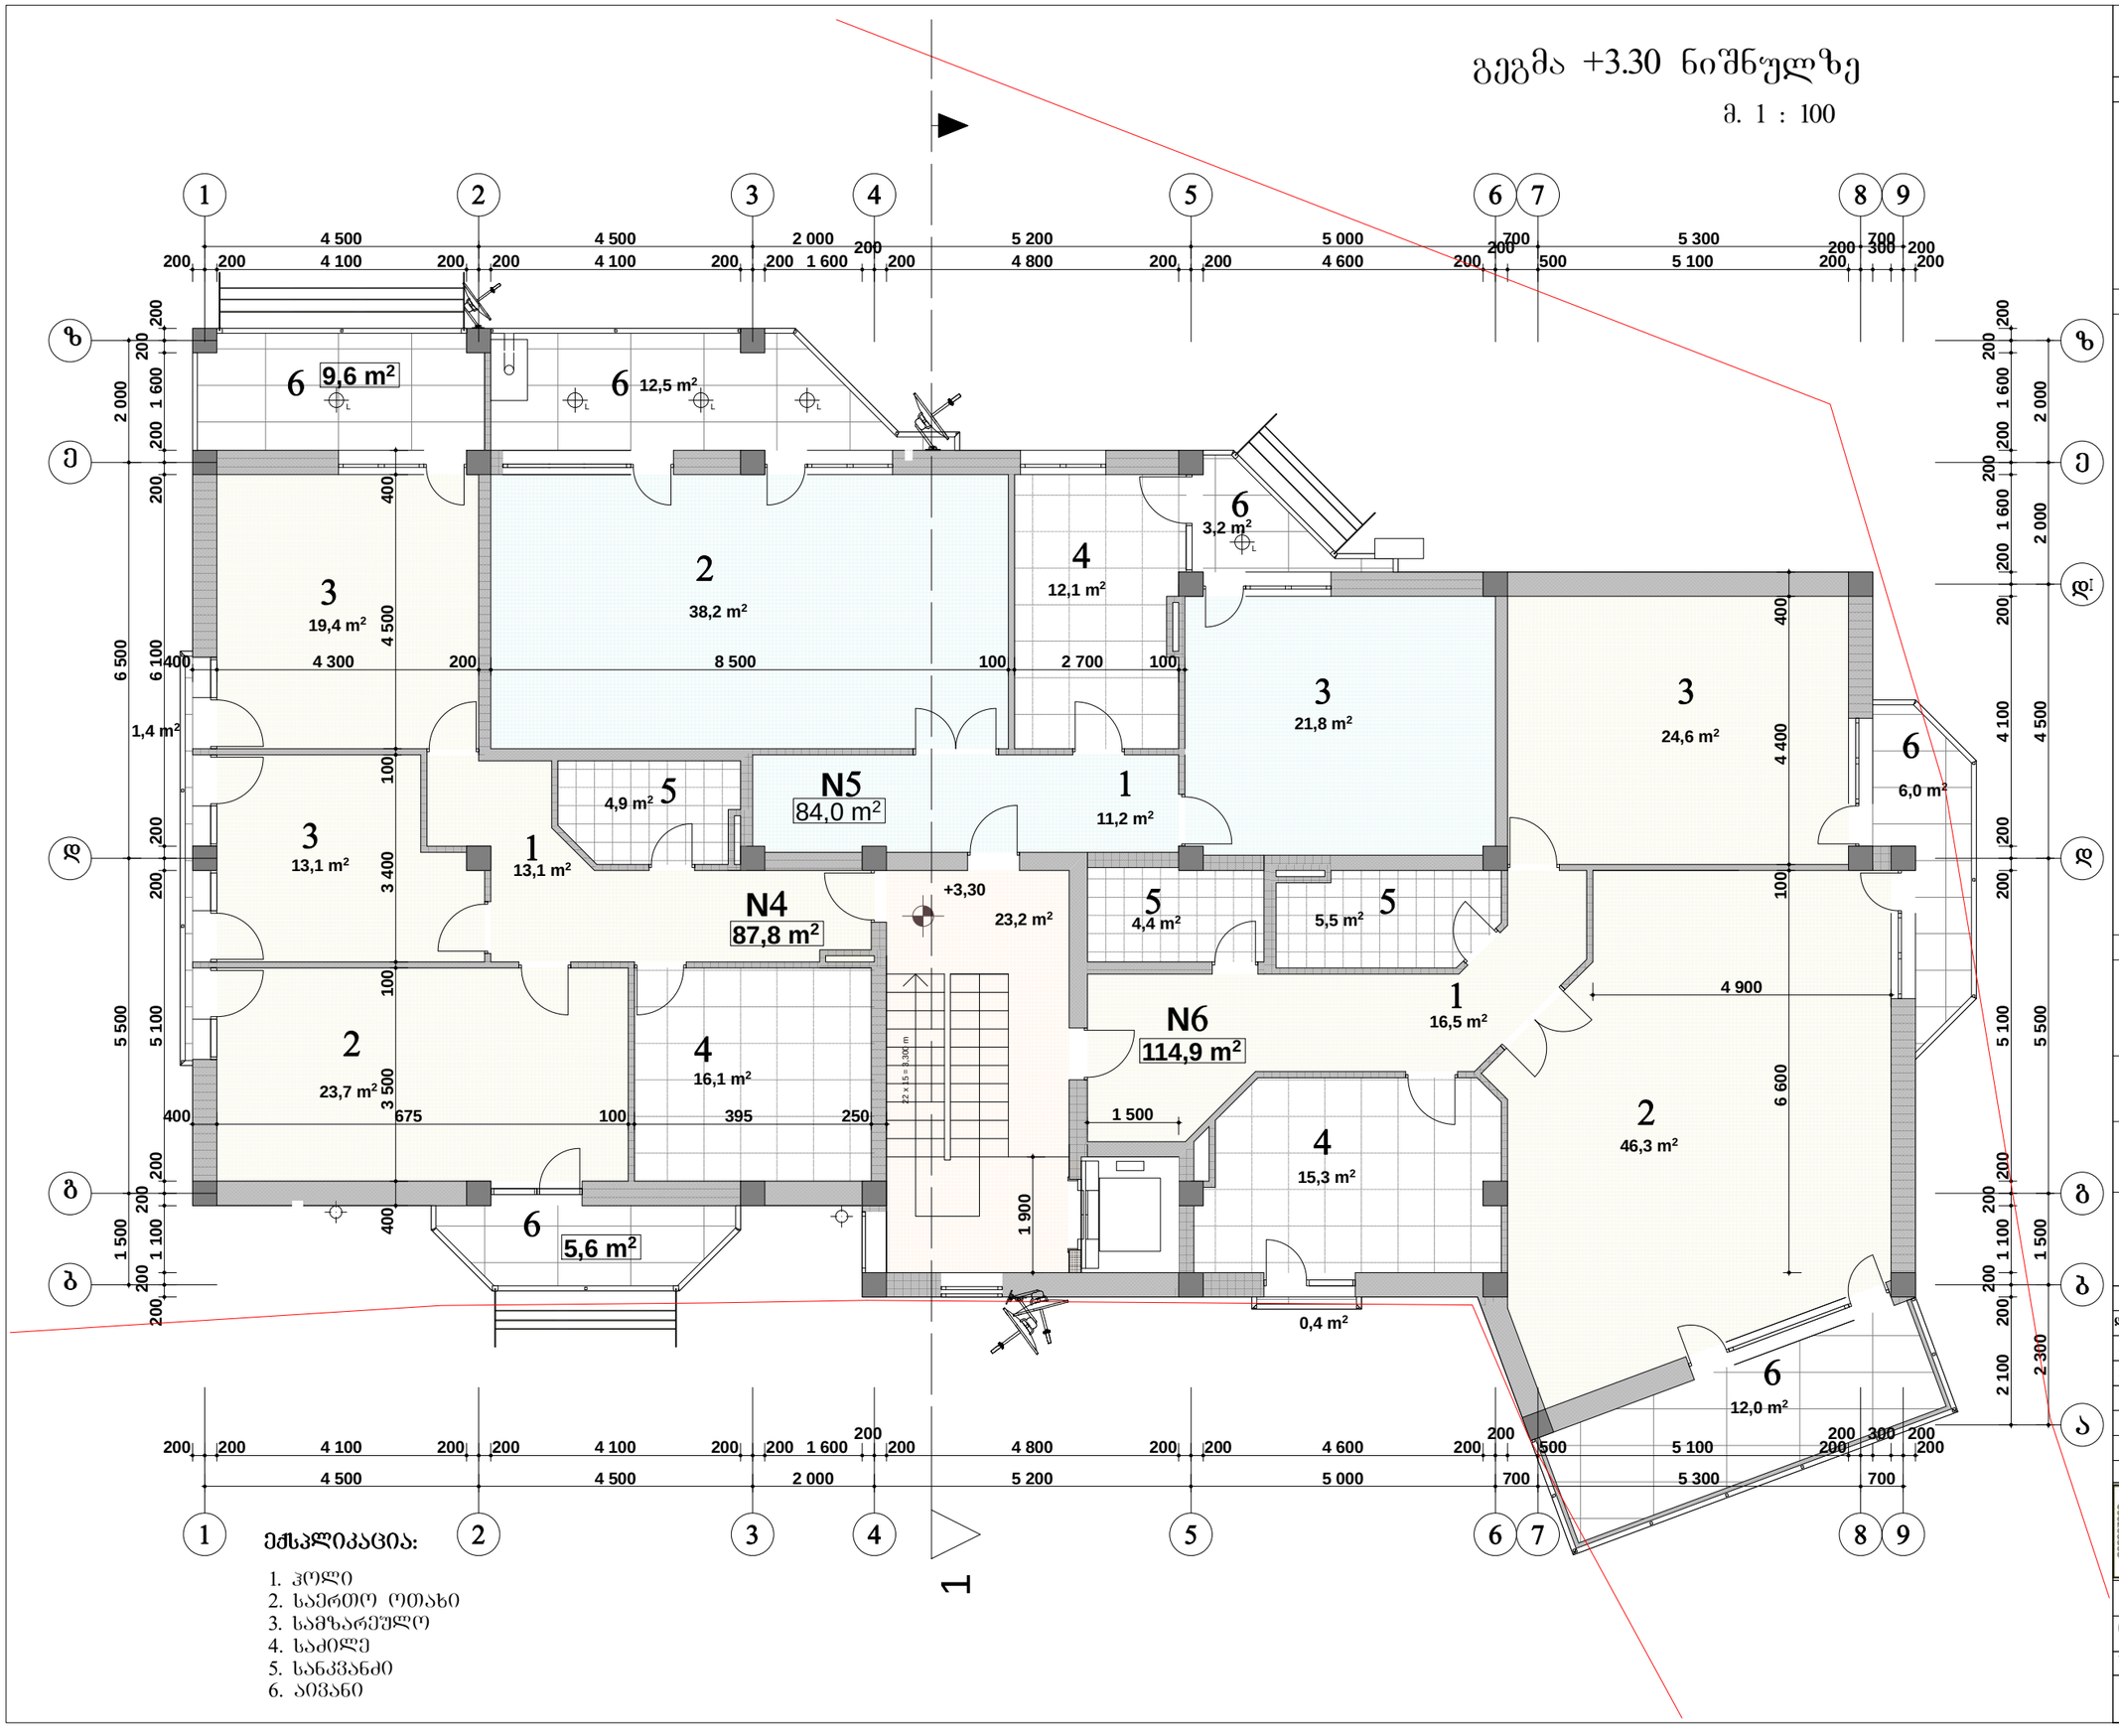

ექსპლიკაცია:

1. ჰოლი
2. საერთო ოთახი
3. სამზარეულო
4. საძილე
5. სანკვანძი
6. აივანი

ფორმატი	დაკვეთა №	ფაილის სახელი
A/3	2102.60.11	

ექსპლიკაცია:

პირობითი აღნიშვნები

შენიშვნები:

დამკვეთი
ამხანაგობა "ბაგები 2007"

მისამართი
იმედაძის ქ. I ჩიხი №8

პროექტის სახელწოდება
მრავალბინიანი საცხოვრებელი
სახლის კორექტირებული
პროექტი

	გვარი	ხელმოწერა	თარიღი
დირექტორი	ფ.ბრეგვაძე		
პრ. აფტორი	ქ. ბოჭოიძე		
არქიტექტორი	ქ. ბოჭოიძე		

GRAFITI LTD
მისამართი
თბილისი,
წერეთლის გამზ.№105
E-mail: GRAFITI_LTD @ yahoo.com

მასშტაბი	1:100	გეგმა - +3.30 ნიშნულზე
თარიღი	31.01.2013	
სტადია	ფურცელი	ფურცლები
სტ. პრ.		

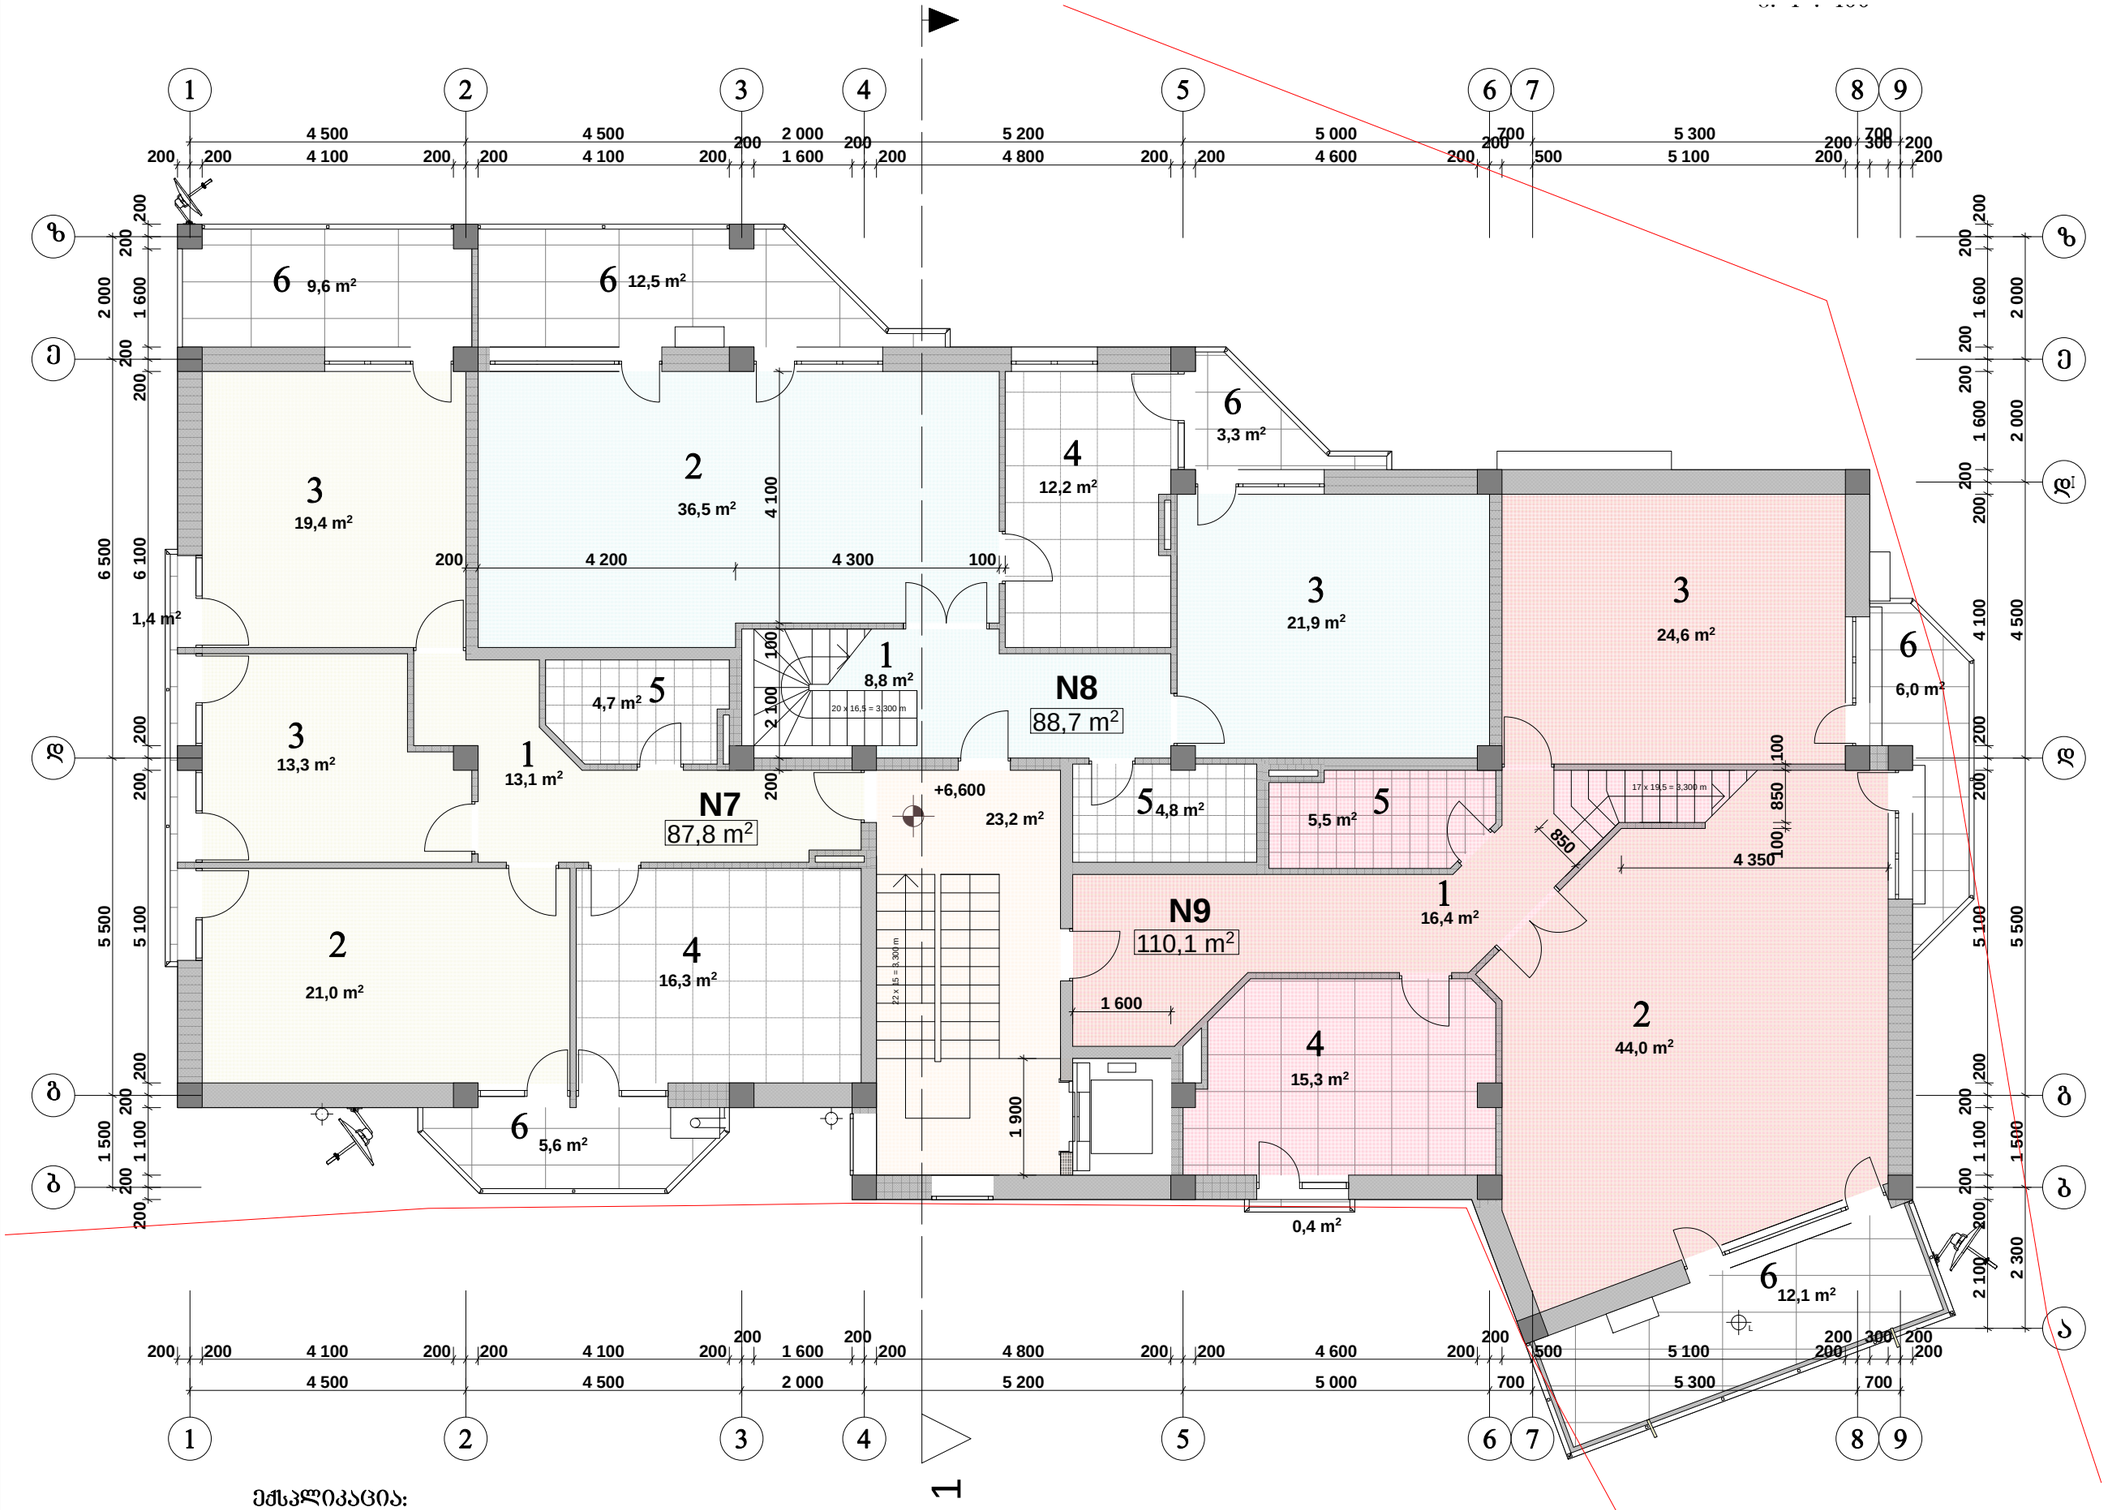

ექსპლიკაცია:

1. ჰოლი
2. საერთო ოთახი
3. სამზარეულო
4. საძილე
5. სანკვანძი
6. აივანი

კ2-ის საანგარიშო ფართი 333,1 მ²

ფორმატი	დაკვეთა №	ფაილის სახელი
A/3	2102.60.11	

ექსპლიკაცია:

პირობითი აღნიშვნები

შენიშვნები:

დამკვეთი
ამხანაგობა "ბაგები 2007"

მისამართი
იმედაძის ქ. I ჩიხი №8

პროექტის სახელწოდება
მრავალბინიანი საცხოვრებელი
სახლის კორექტირებული
პროექტი

	გვარი	ხელმოწერა	თარიღი
დირექტორი	ფ.ბრეგვაძე		
პრ. აფტორი	ქ. ბოჭოიძე		
არქიტექტორი	ქ. ბოჭოიძე		

GRAFITI LTD
202237999
მისამართი
თბილისი,
წერეთლის გამზ.№105
E-mail: GRAFITI_LTD @ yahoo.com

მასშტაბი	1:100	გეგმა - +6.60 ნიშნულზე
თარიღი	31.01.2013	
სტადია	ფურცელი	ფურცლები
სტ. პრ.		

გეგმა +9.90 ნიშნულზე

მ. 1 : 100

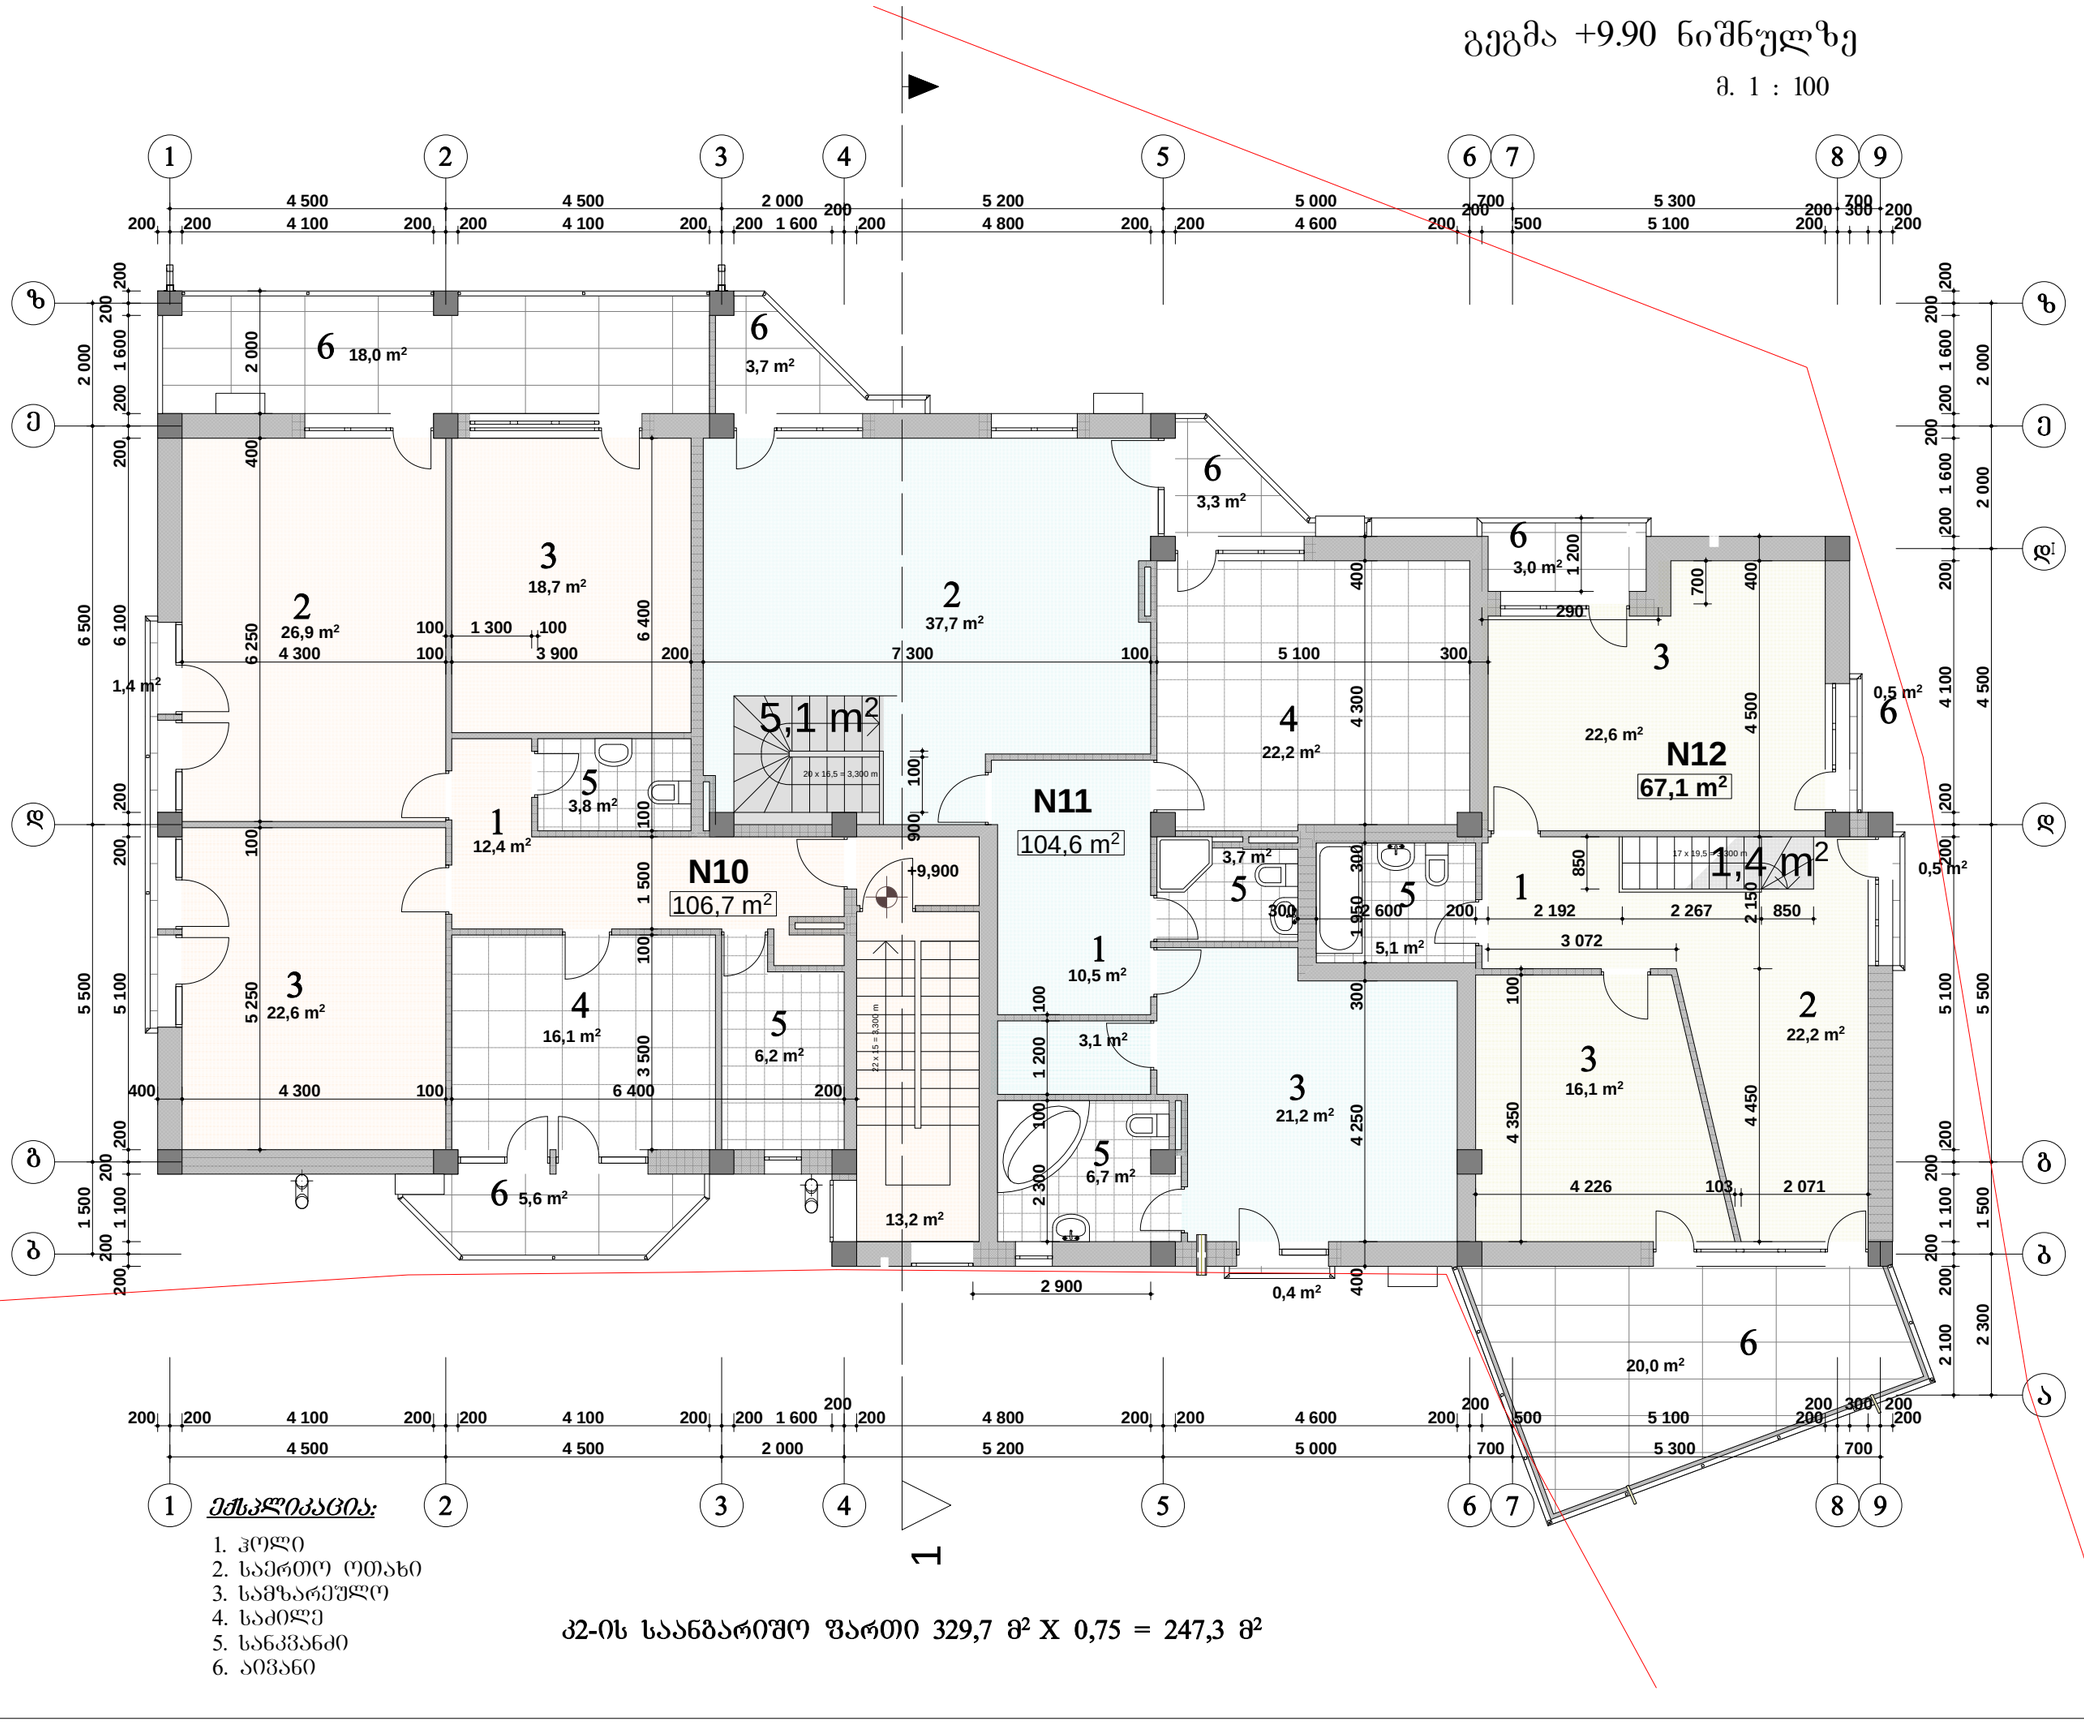

ექსპლიკაცია:

1. ჰოლი
2. საერთო ოთახი
3. სამზარეულო
4. საძილე
5. სანკვანძი
6. აივანი

კ2-ის საანგარიშო ფართი 329,7 მ² X 0,75 = 247,3 მ²

ფორმატი	დაკვეთა №	ფაილის სახელი
A/3	2102.60.11	

ექსპლიკაცია:

პირობითი აღნიშვნები

შენიშვნები:

დამკვეთი
ამხანაგობა "ბაგები 2007"

მისამართი
იმედაძის ქ. I ჩიხი №8

პროექტის სახელწოდება
მრავალბინიანი საცხოვრებელი სახლის კორექტირებული პროექტი

	გვარი	ხელმოწერა	თარიღი
დირექტორი	ფ.ბარვენაძე		
არ. პატრონი	ქ. ბოჭოიძე		
არქიტექტორი	ქ. ბოჭოიძე		

შპს გრაფიტი 202237999
GRAFITI LTD
მისამართი თბილისი, ფერეთლის გამზ.№105
E-mail: GRAFITI_LTD @ yahoo.com

მასშტაბი	1:100	გეგმა - +9.90 ნიშნულზე
თარიღი	31.01.2013	
სტადია	ფურცელი	ფურცლები
სტ. არ.		

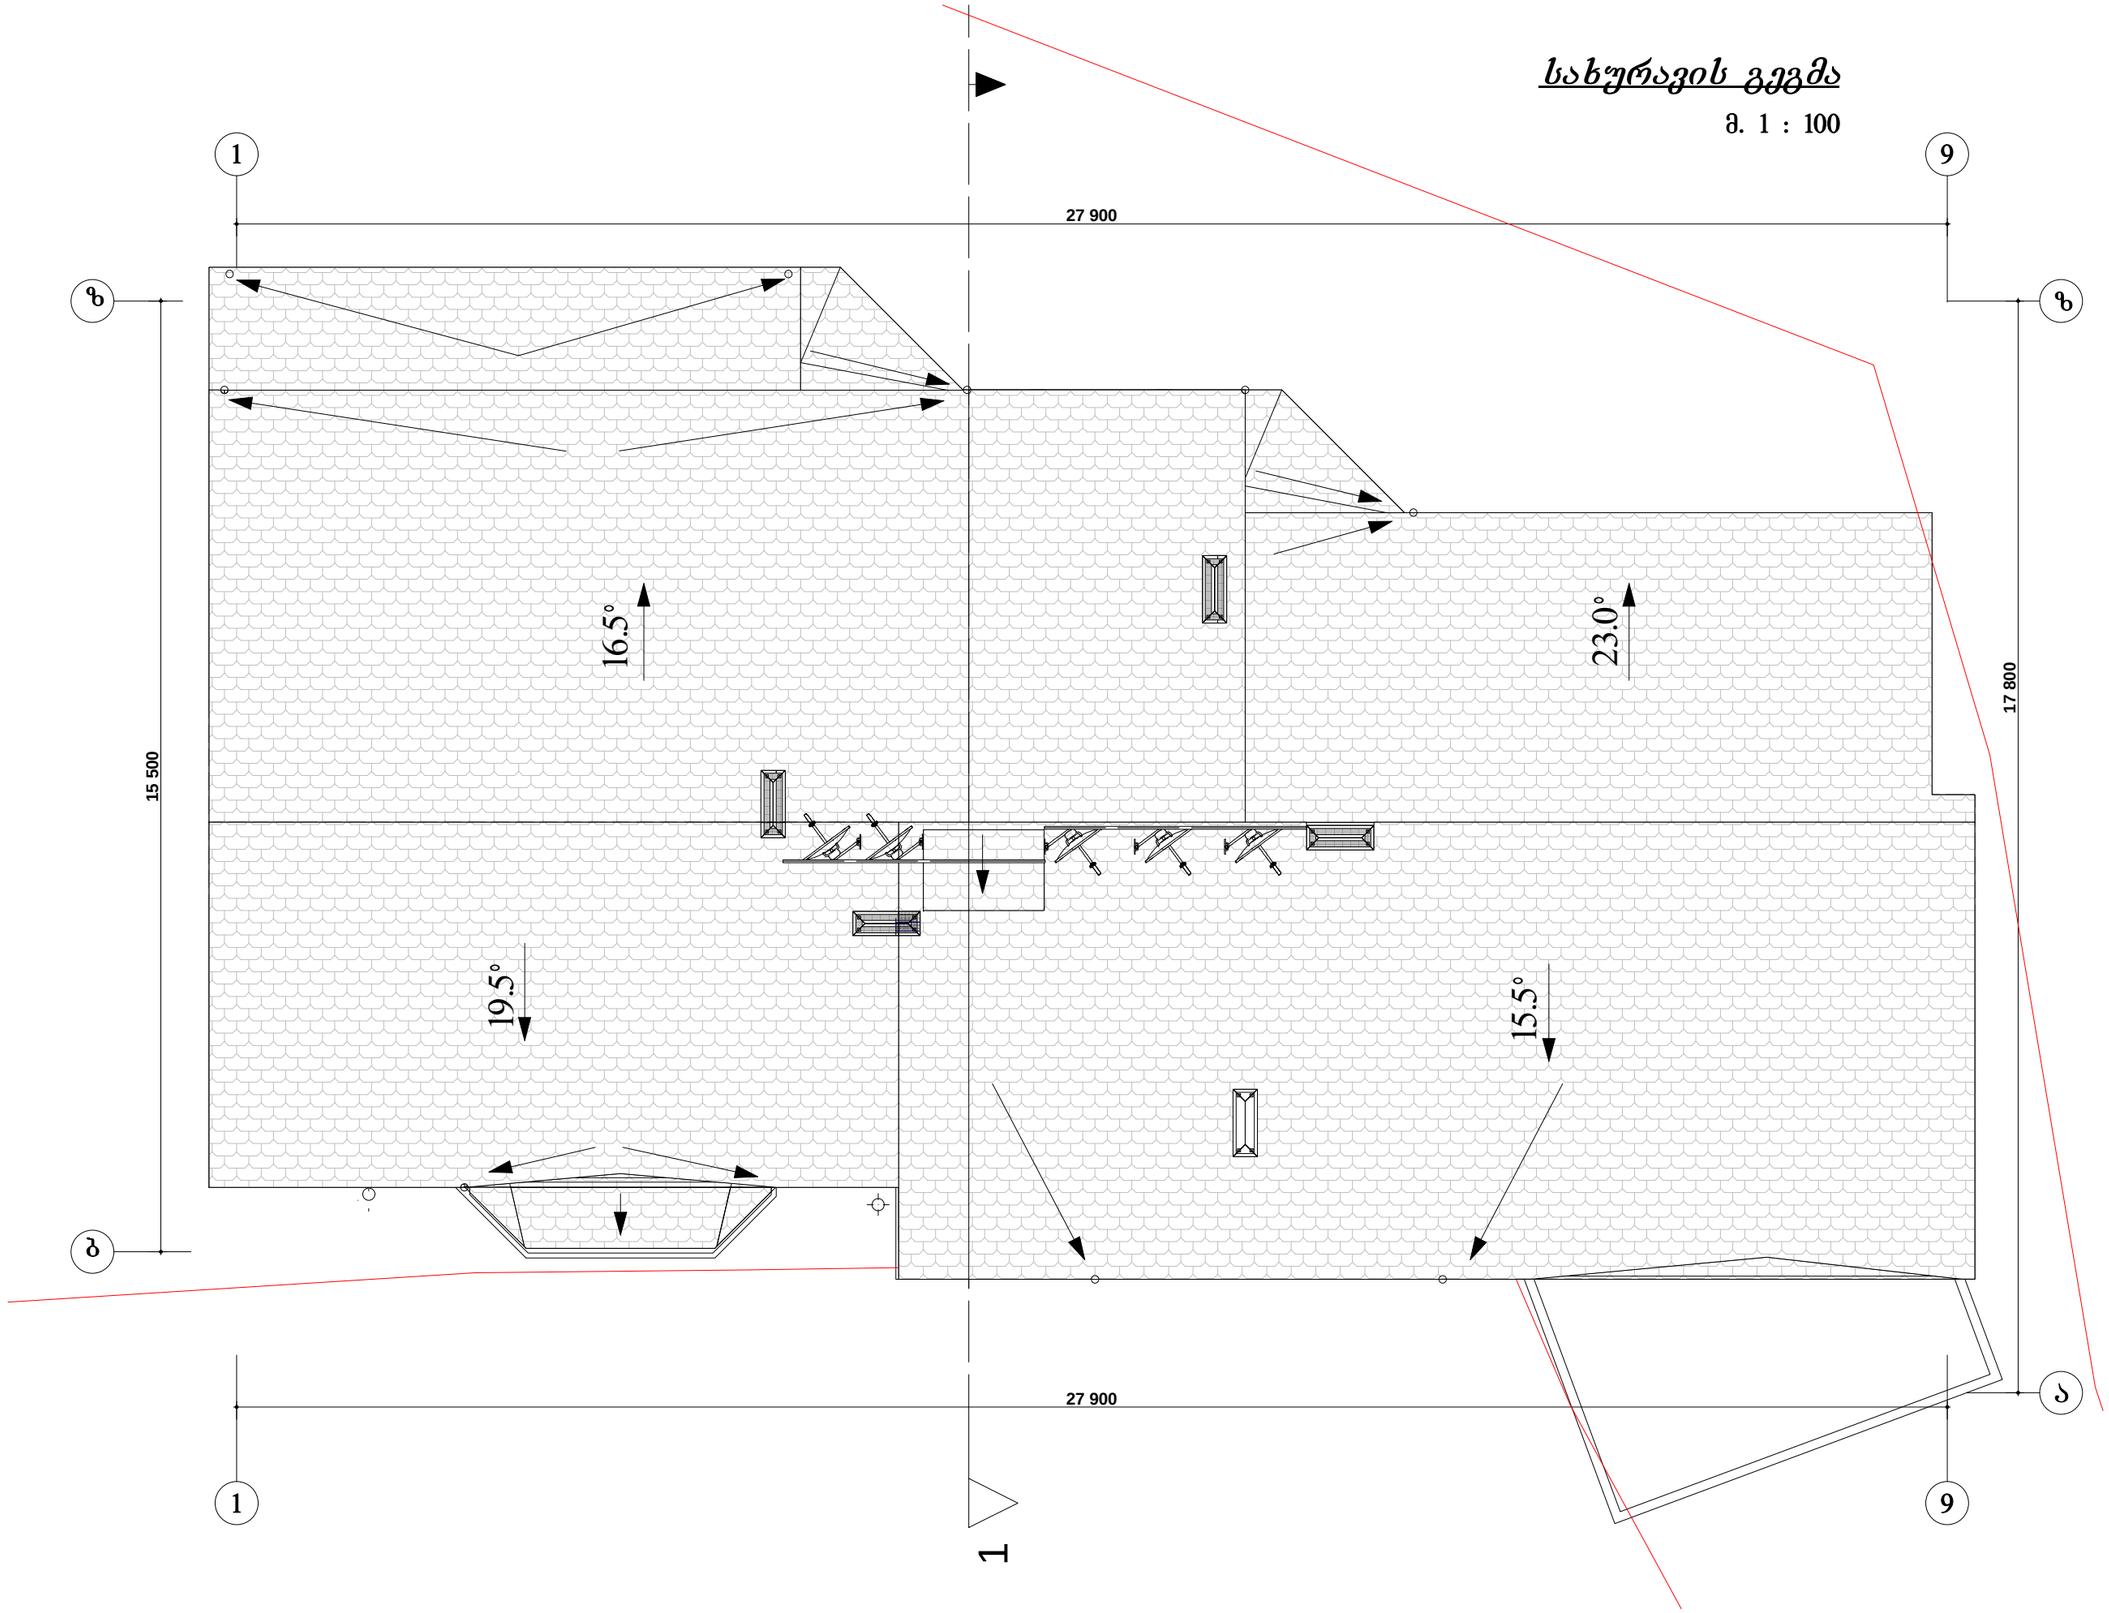

ფორმატი	დაკვეთა №	ფაილის სახელი
A/3	2102.60.11	

ექსპლიკაცია:

პირობითი აღნიშვნები

შენიშვნები:

დამკვეთი
ამხანაგობა "ბაგები 2007"

მისამართი
იმედაძის ქ. I ჩიხი №8

პროექტის სახელწოდება
მრავალბინიანი საცხოვრებელი
სახლის კორექტირებული
პროექტი

	გვარი	ხელმოწერა	თარიღი
დირექტორი	ფ.ბრეგვაძე		
პრ. აფტორი	ქ. ბოჭოიძე		
არქიტექტორი	ქ. ბოჭოიძე		

ბრაფიტი 202237999 GRAFITI LTD
მისამართი
თბილისი,
წერეთლის გამზ.№105
E-mail: GRAFITI_LTD @ yahoo.com

მასშტაბი	1:100	სახურავის გეგმა
თარიღი	31.01.2013	
სტადია	ფურცელი	ფურცლები
სტ. პრ.		