ჭრილი 1-1
მ. 1:100

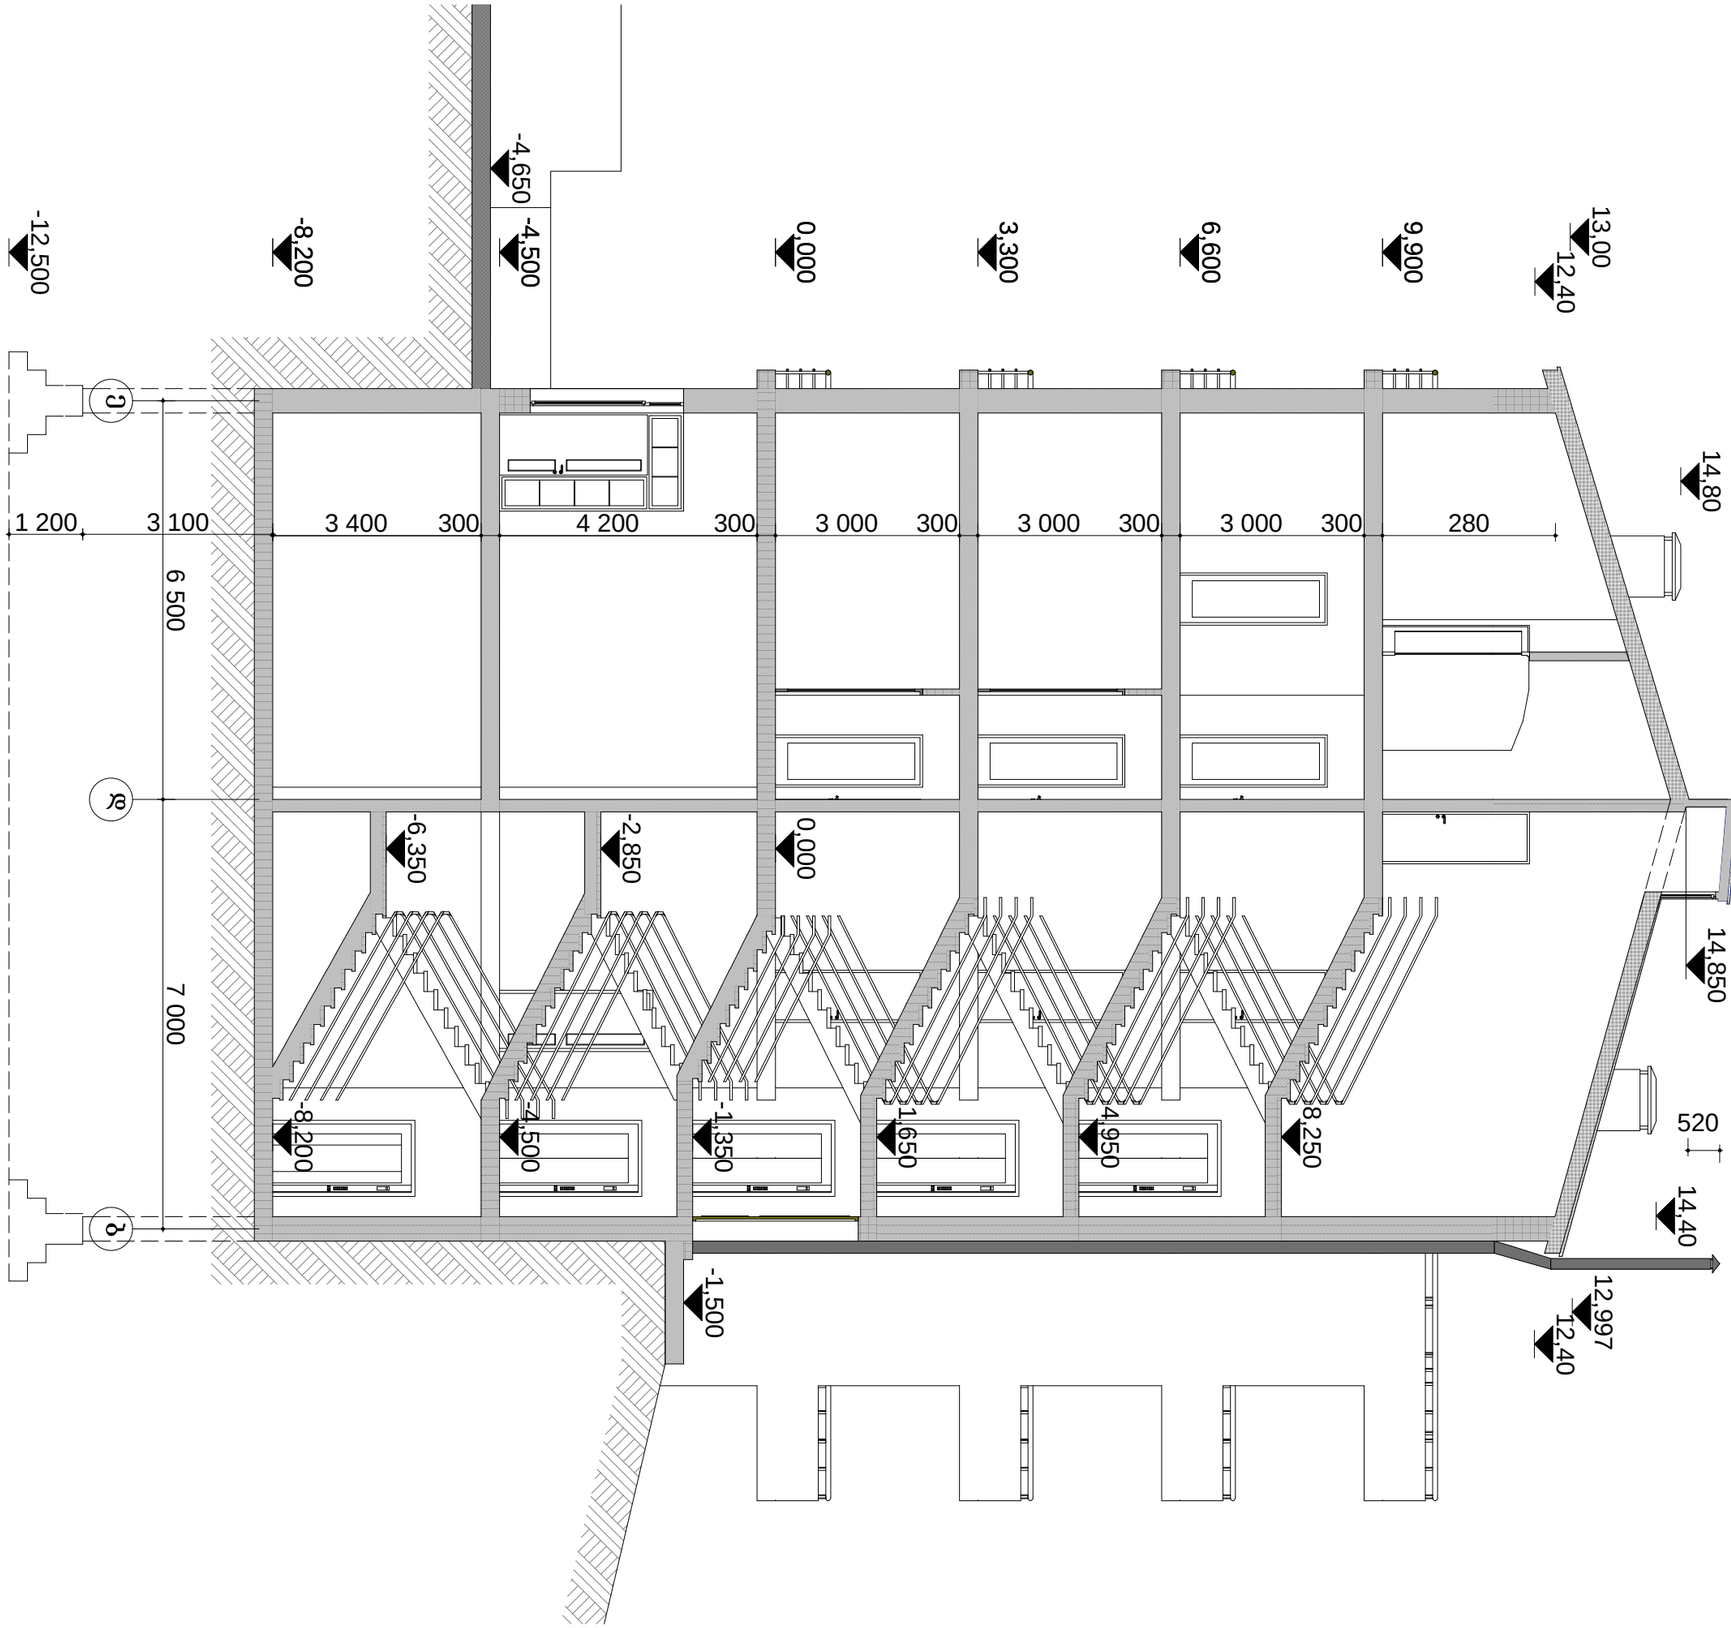

შემსრულებელი:			