ჭრილი 1-1

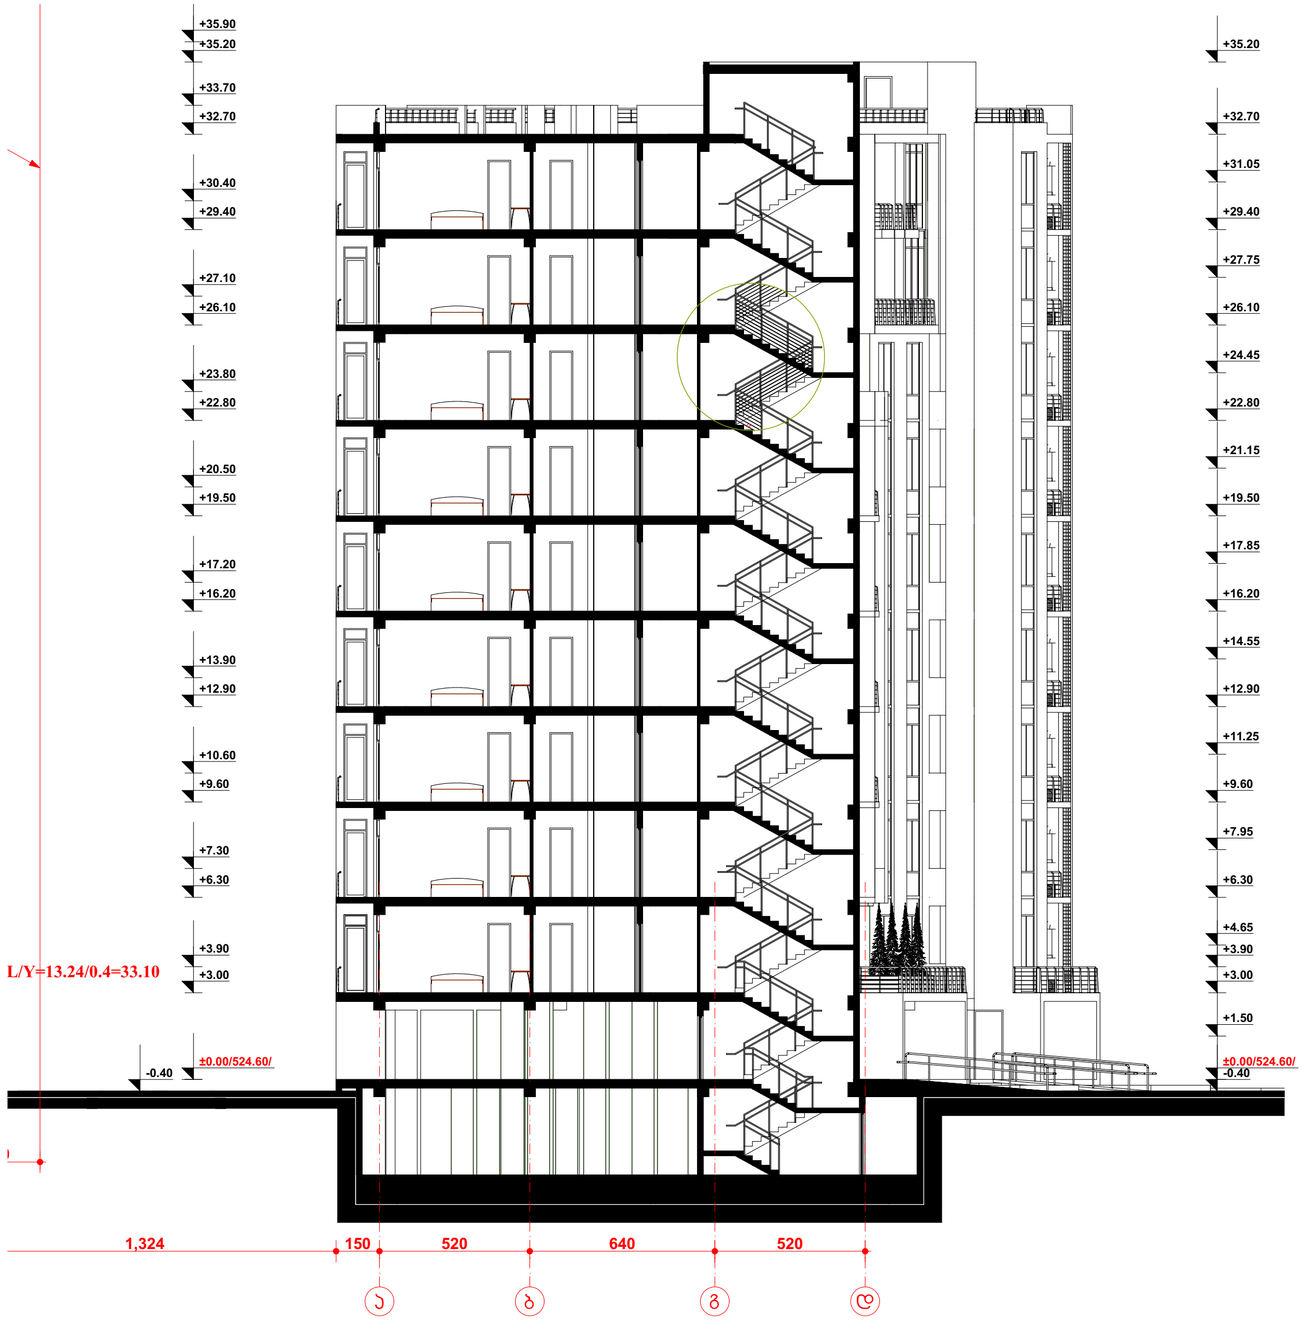

ჯიბეზე დამონტაჟებული მოაჯირის დეტალი

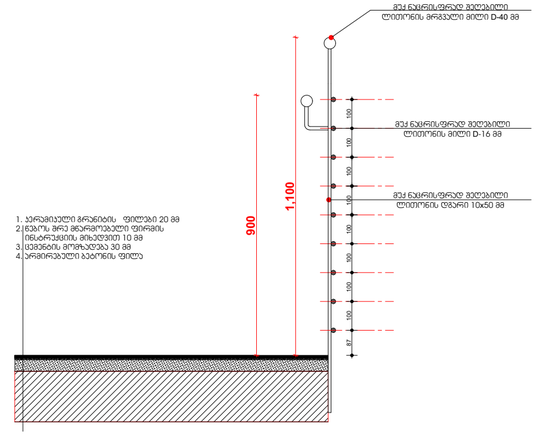

ჯედელზე დამონტაჟებული მოაჯირის დეტალი

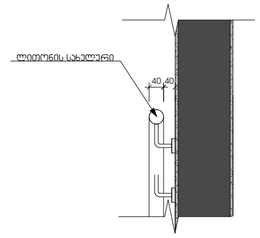

STUDIO BoMA	დირექტორი		ჯ. მაჩაიძე	მრავალბინიანი საცხოვრებელი სახლი ქალაქი თბილისი,ქუჩა ომარ ხიზანიშვილი, №108 ნაკვეთის საკადასტრო კოდი 01.11.10.008.202	დაკვეთა №	2/2019
	ჯმა		ჯ. მაჩაიძე		სტადია	მ.ჯ.
	მთ. კონსტრ.		ე. წოწორია	არქიტექტურული ნაწილი	ფურცელი	ას-15
დამკვეთი: შპს „მირაქსი" ს/ჯ.400157879	მუასრულა		ნ. აკპატაძე	ჭრილი 1-1	ფურცლები	ას-
					მასშტაბი	1:150

ჭრილი 2-2

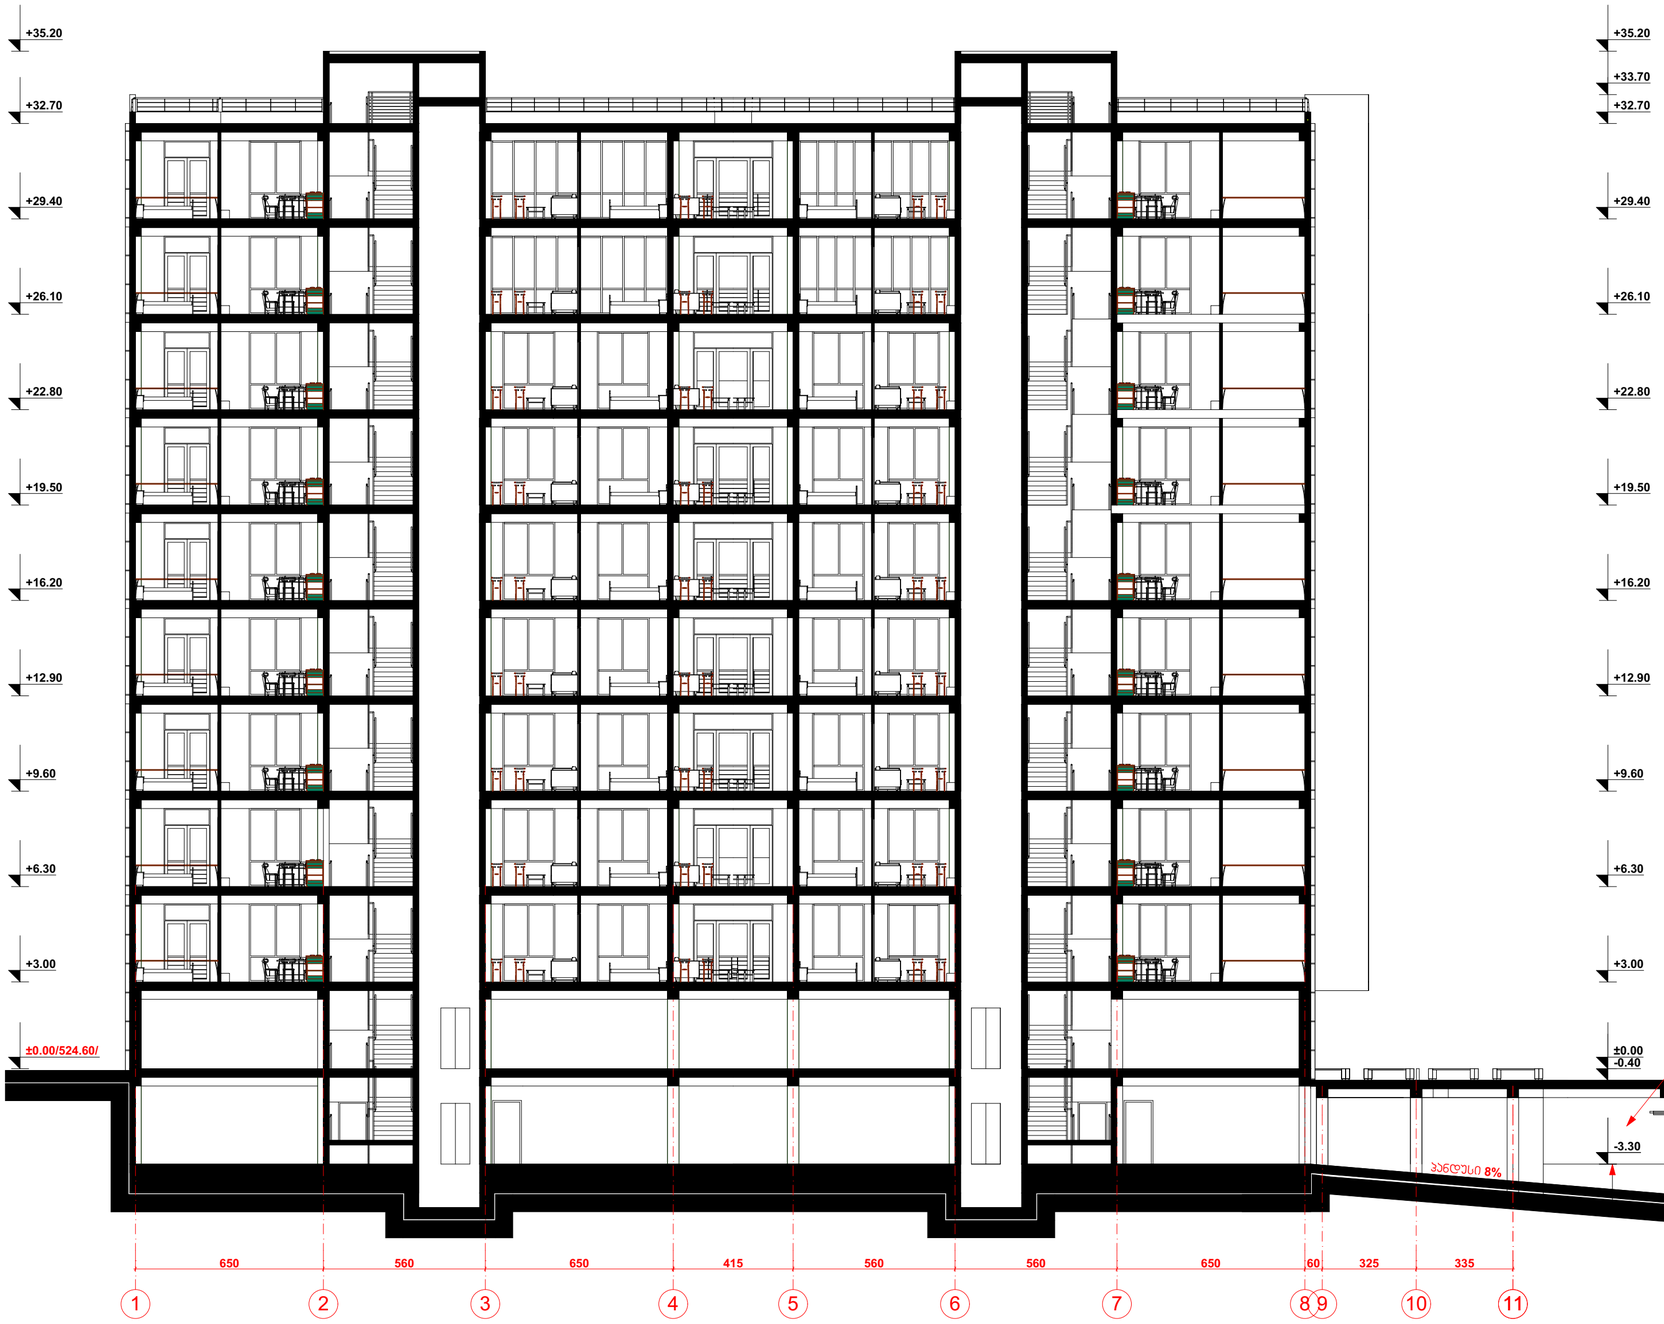

სახურავის მოწყობა

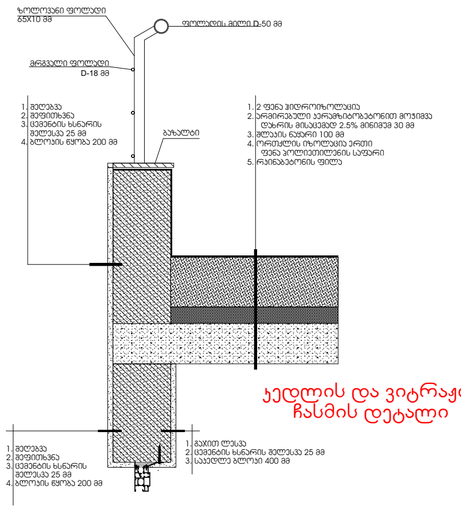

სახურავის მოაჯირის მოწყობის ხარჯი:

მრგვალი ფოლადის მილი **D-50** მმ - 105.0 გრძივი მ- 105.0 X 2.05ჯგ=215.25 ჯგ
ზოლოვანი ფოლადი 65 X 10 მმ - 79.0 გრძივი მ - 79.0 X 5.103 ჯგ=403.1 ჯგ
მრგვალი მეტალი D-18 მმ - 315.0 გრძივი მ - 315.0 X 2.05 ჯგ =645.75 ჯგ

ჯარბოლუქსის ხარჯი 19.0 მ²

STUDIO BOMA	დირექტორი		ჯ. მაჩაიძე	მრავალბინიანი საცხოვრებელი სახლი ქალაქი თბილისი,ქუჩა ომარ ხიზანიშვილი, №108 ნაკვეთის საკადასტრო კოდი 01.11.10.008.202	დაკვეთა №	2/2019
	ჯმა		ჯ. მაჩაიძე		სტადია	მ.ჯ.
	მთ. ჯონსტრ.		ე. წოწორია	არქიტექტურული ნაწილი	ფურცელი	ას-16
დამკვეთი: მჰს „მირაქსი" ს/ჯ.400157879	შეასრულა		ნ. ჯაჯატაძე	ჭრილი 2-2	ფურცლები	ას-
					მასშტაბი	1:150