
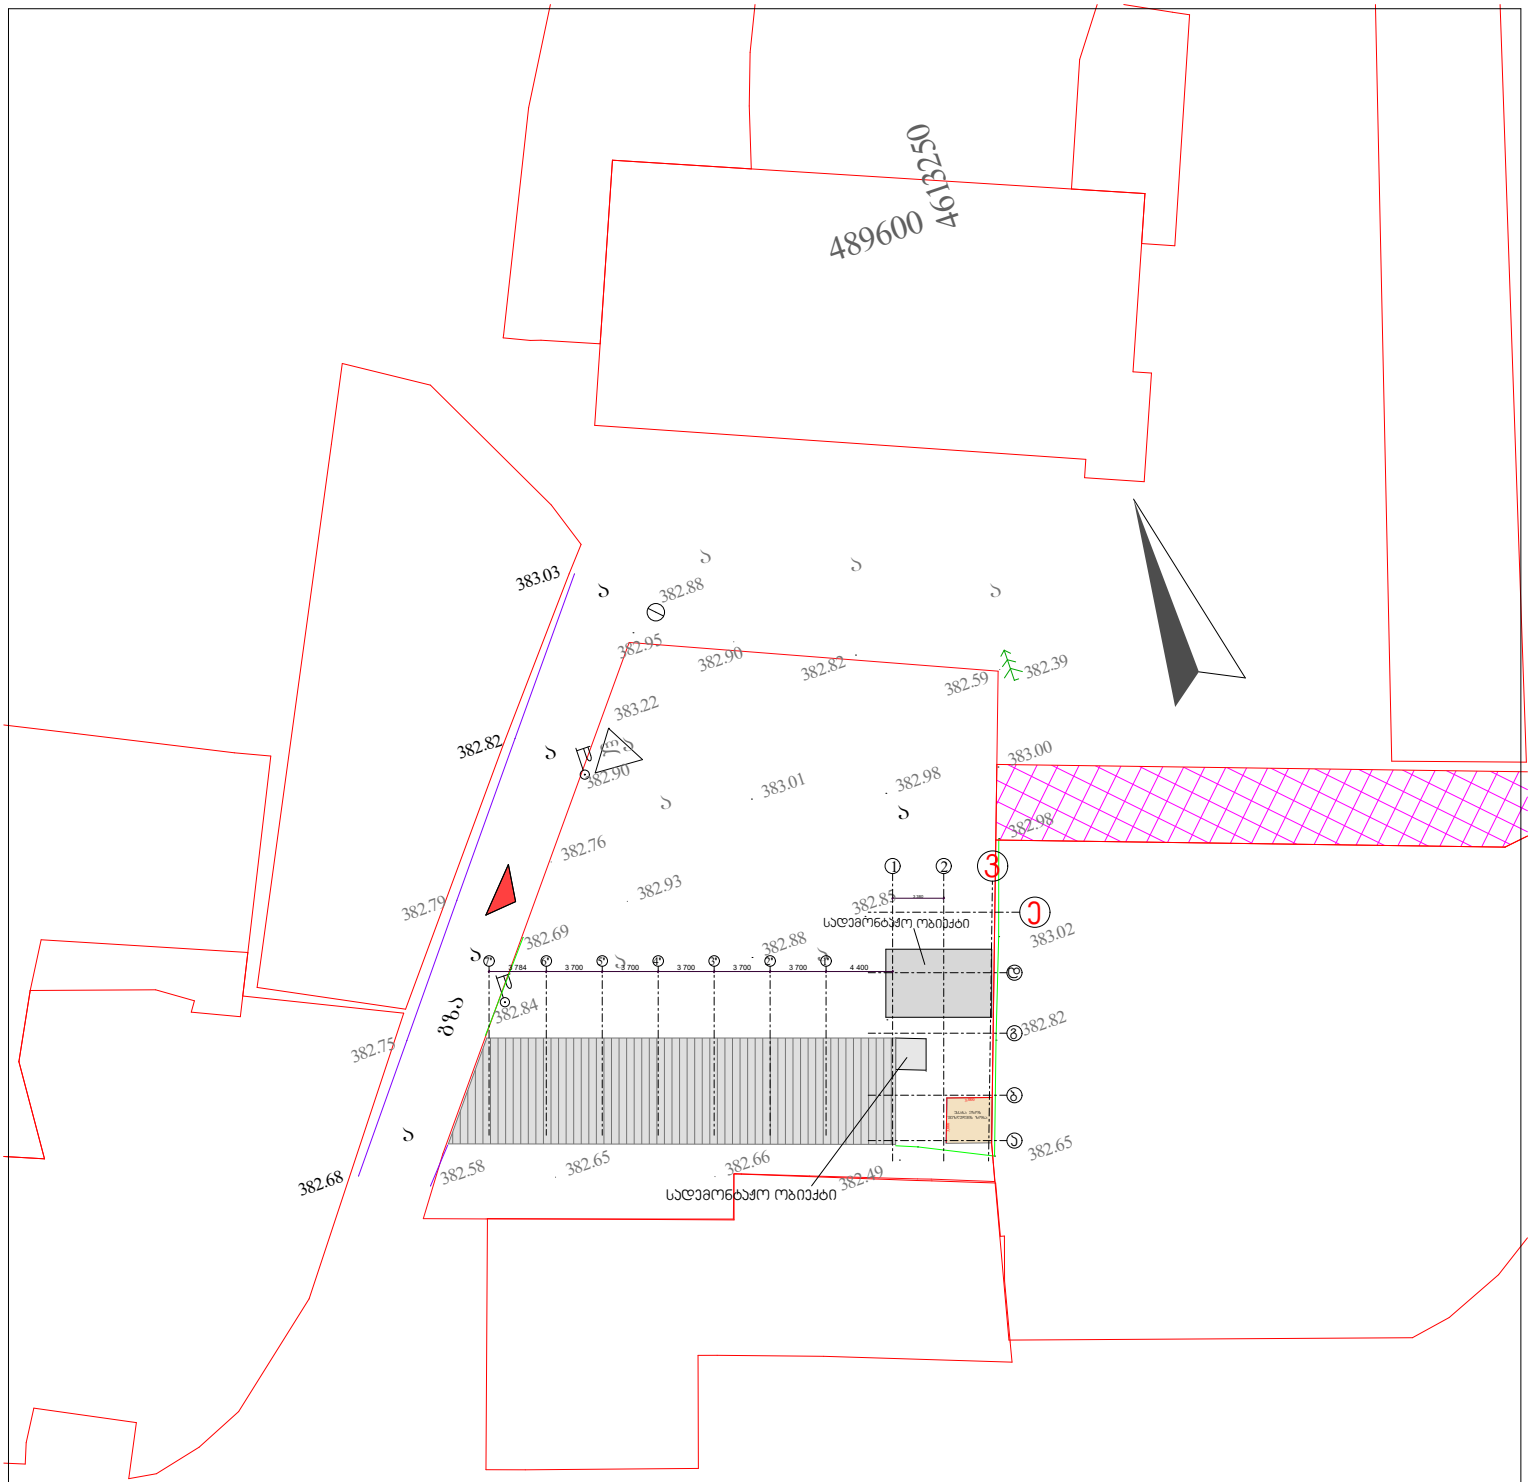


დირექტორი	შ. ლეკიაშვილი		ქ. თბილისში, ბოგდან ხმელნიცკის ქუჩა, კორპუსი 48-სა და ბენზინგასამართ სადგურ "ევროილის" შორის, (ნაკვეთი 26/041) ავტოსერვისი (რეკონსტრუქცია)				
პრ/ მთ. არქიტექტ	ჯ. მოდებაძე						
			არქიტექტურული ნაწილი		დაკვეთა №		
			გენგეგმა (არსებული)		სტადია	შურც.	შ-ბი	მასშტაბი
					მ	ა-1	19	1:500
პრ/ მთ. არქიტექტ	ჯ. მოდებაძე		შ.პ.ს. "იძს ვაი ზეტ არქიტექტს"					

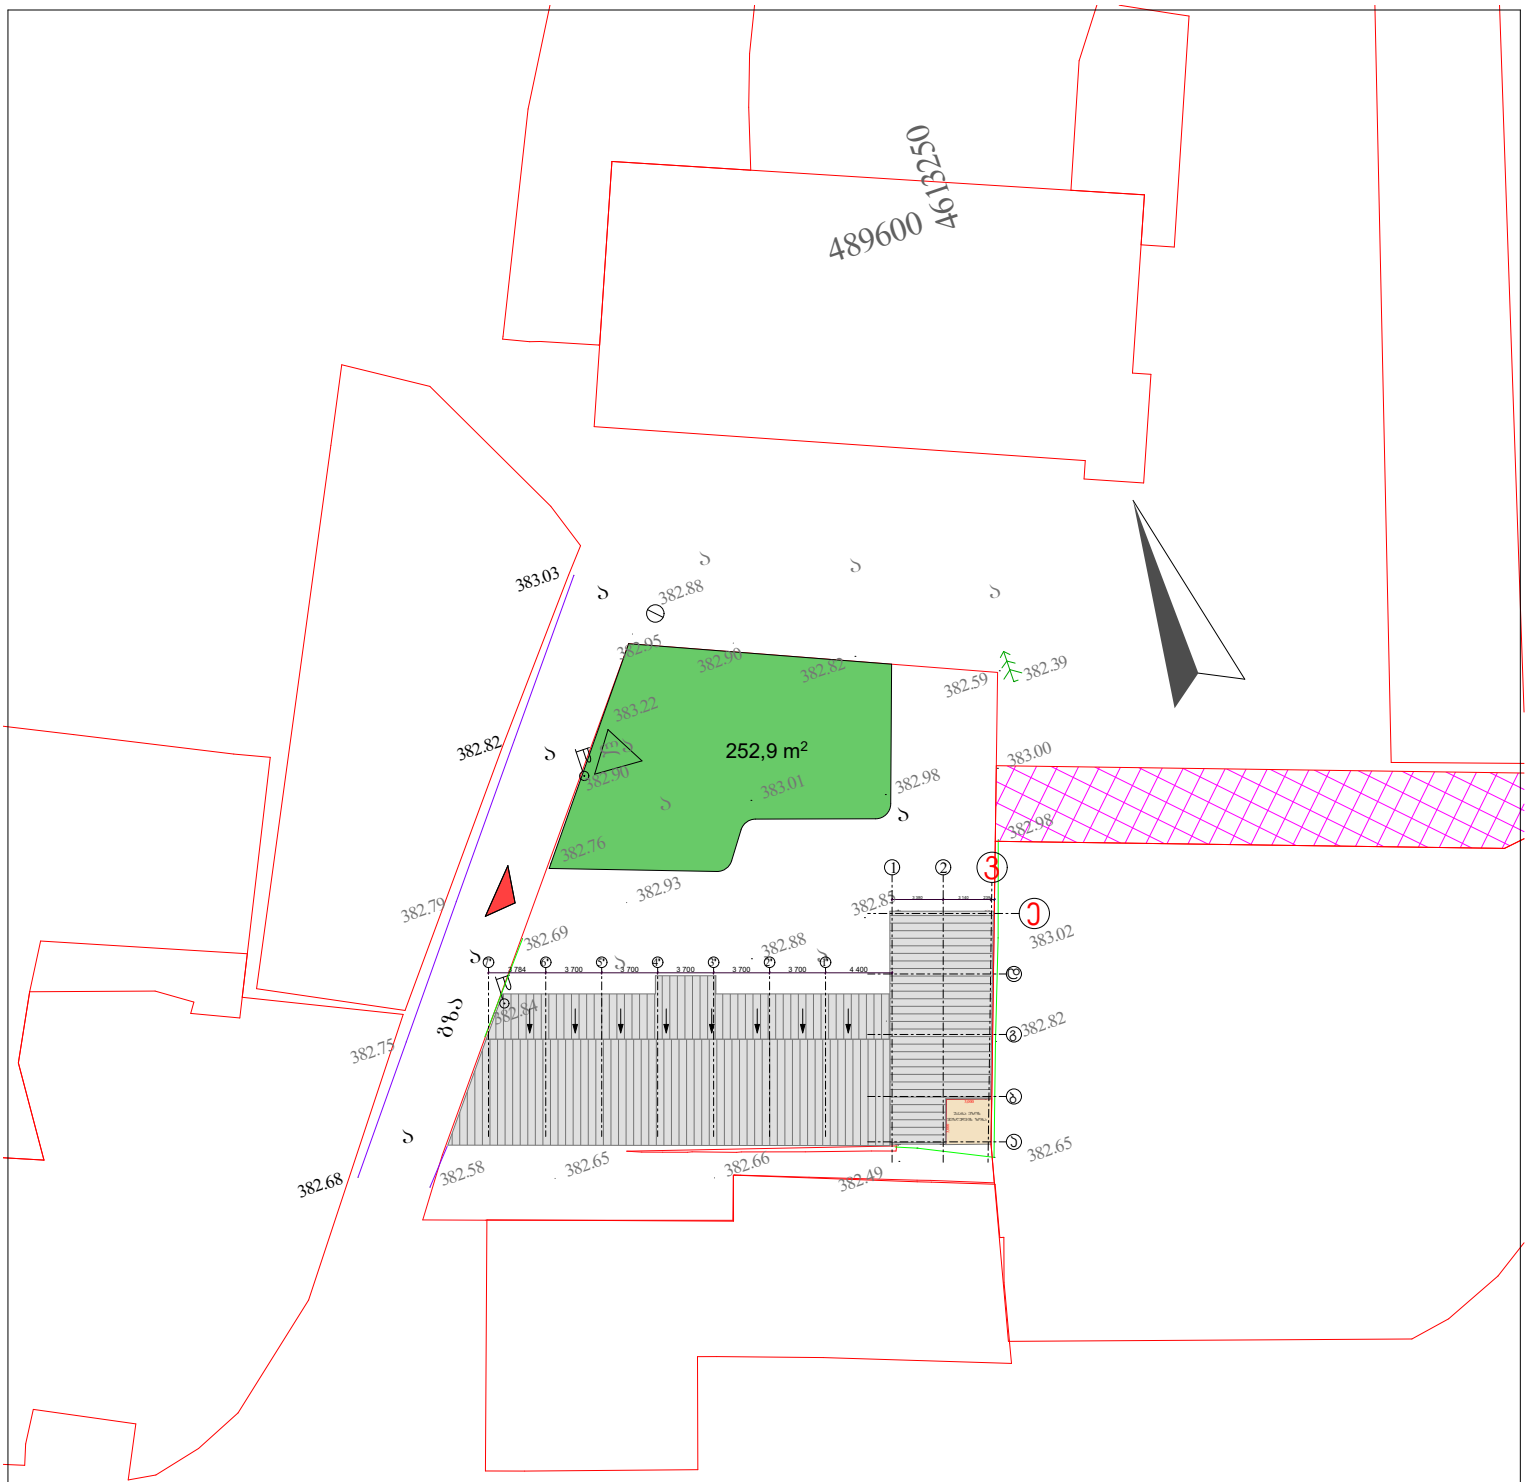

დირექტორი	შ. ლეკიაშვილი		ქ. თბილისში, ბოგდან ხმელნიცკის ქუჩა, კორპუსი 48-სა და ბენზინგასამართ სადგურ "ევროილის" შორის, (ნაკვეთი 26/041) ავტოსერვისი (რეკონსტრუქცია)
პრ/ მთ. არქიტექ.	ზ. მოდებაძე		
			არქიტექტურული ნაწილი / დაკვეთა №
			გენგეგმა (საპროექტო) / სტადია: მ / შრც.: ა-2 / ფ-ბი: 19 / მასშტაბი: 1:500
პრ/ მთ. არქიტექ.	ზ. მოდებაძე		შ.პ.ს. "იქს ვაი ზეთ არქიტექტს"