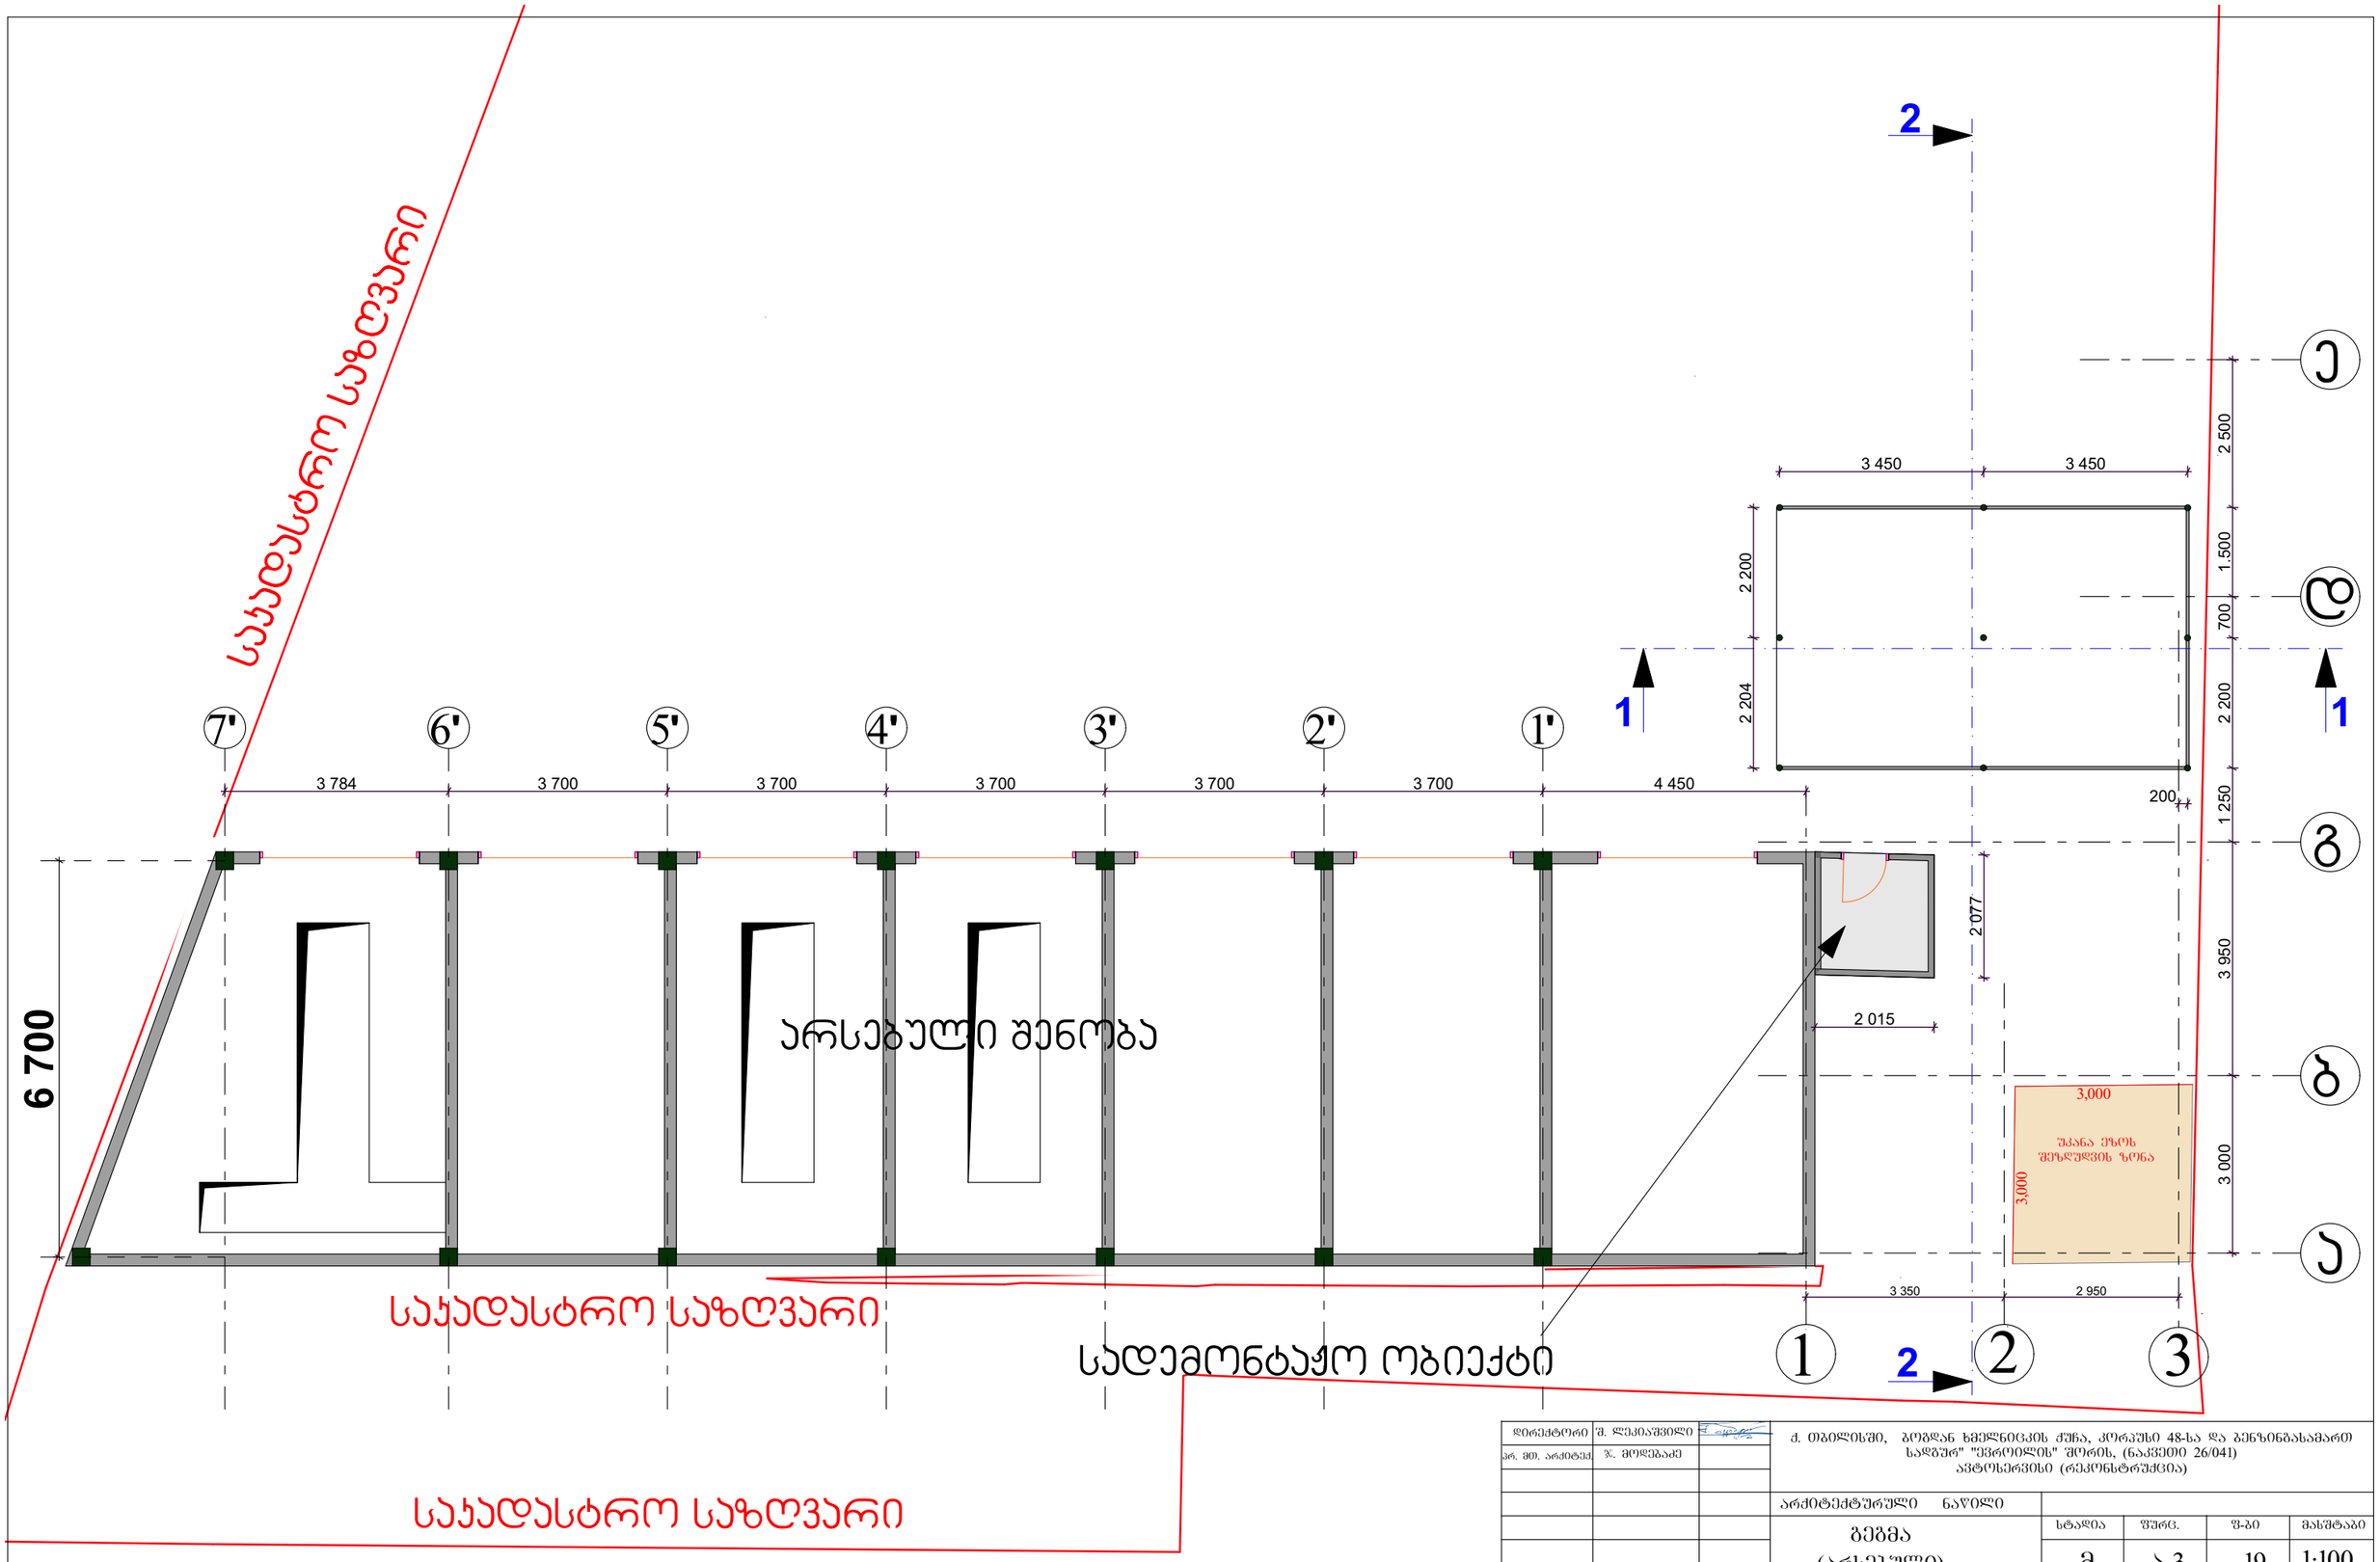

დირექტორი	შ. ლეკიაშვილი		ქ. თბილისში, ბოგდან ხმელნიცკის ქუჩა, კორპუსი 48-სა და ბენზინგასამართ სადგურ" "ევროილის" შორის, (ნაკვეთი 26/041) ავტოსერვისი (რეკონსტრუქცია)				
პრ. მთ. არქიტექ.	ჯ. მოდებაძე						
			არქიტექტურული ნაწილი				
			გეგმა (არსებული)	სტადია	ფურც.	ფ-ბი	მასშტაბი
				მ	ა-3	19	1:100
პრ/ მთ. არქიტექ.	ჯ. მოდებაძე		შ.პ.ს. "იქს ვაი ზეტ არქიტექტს"				

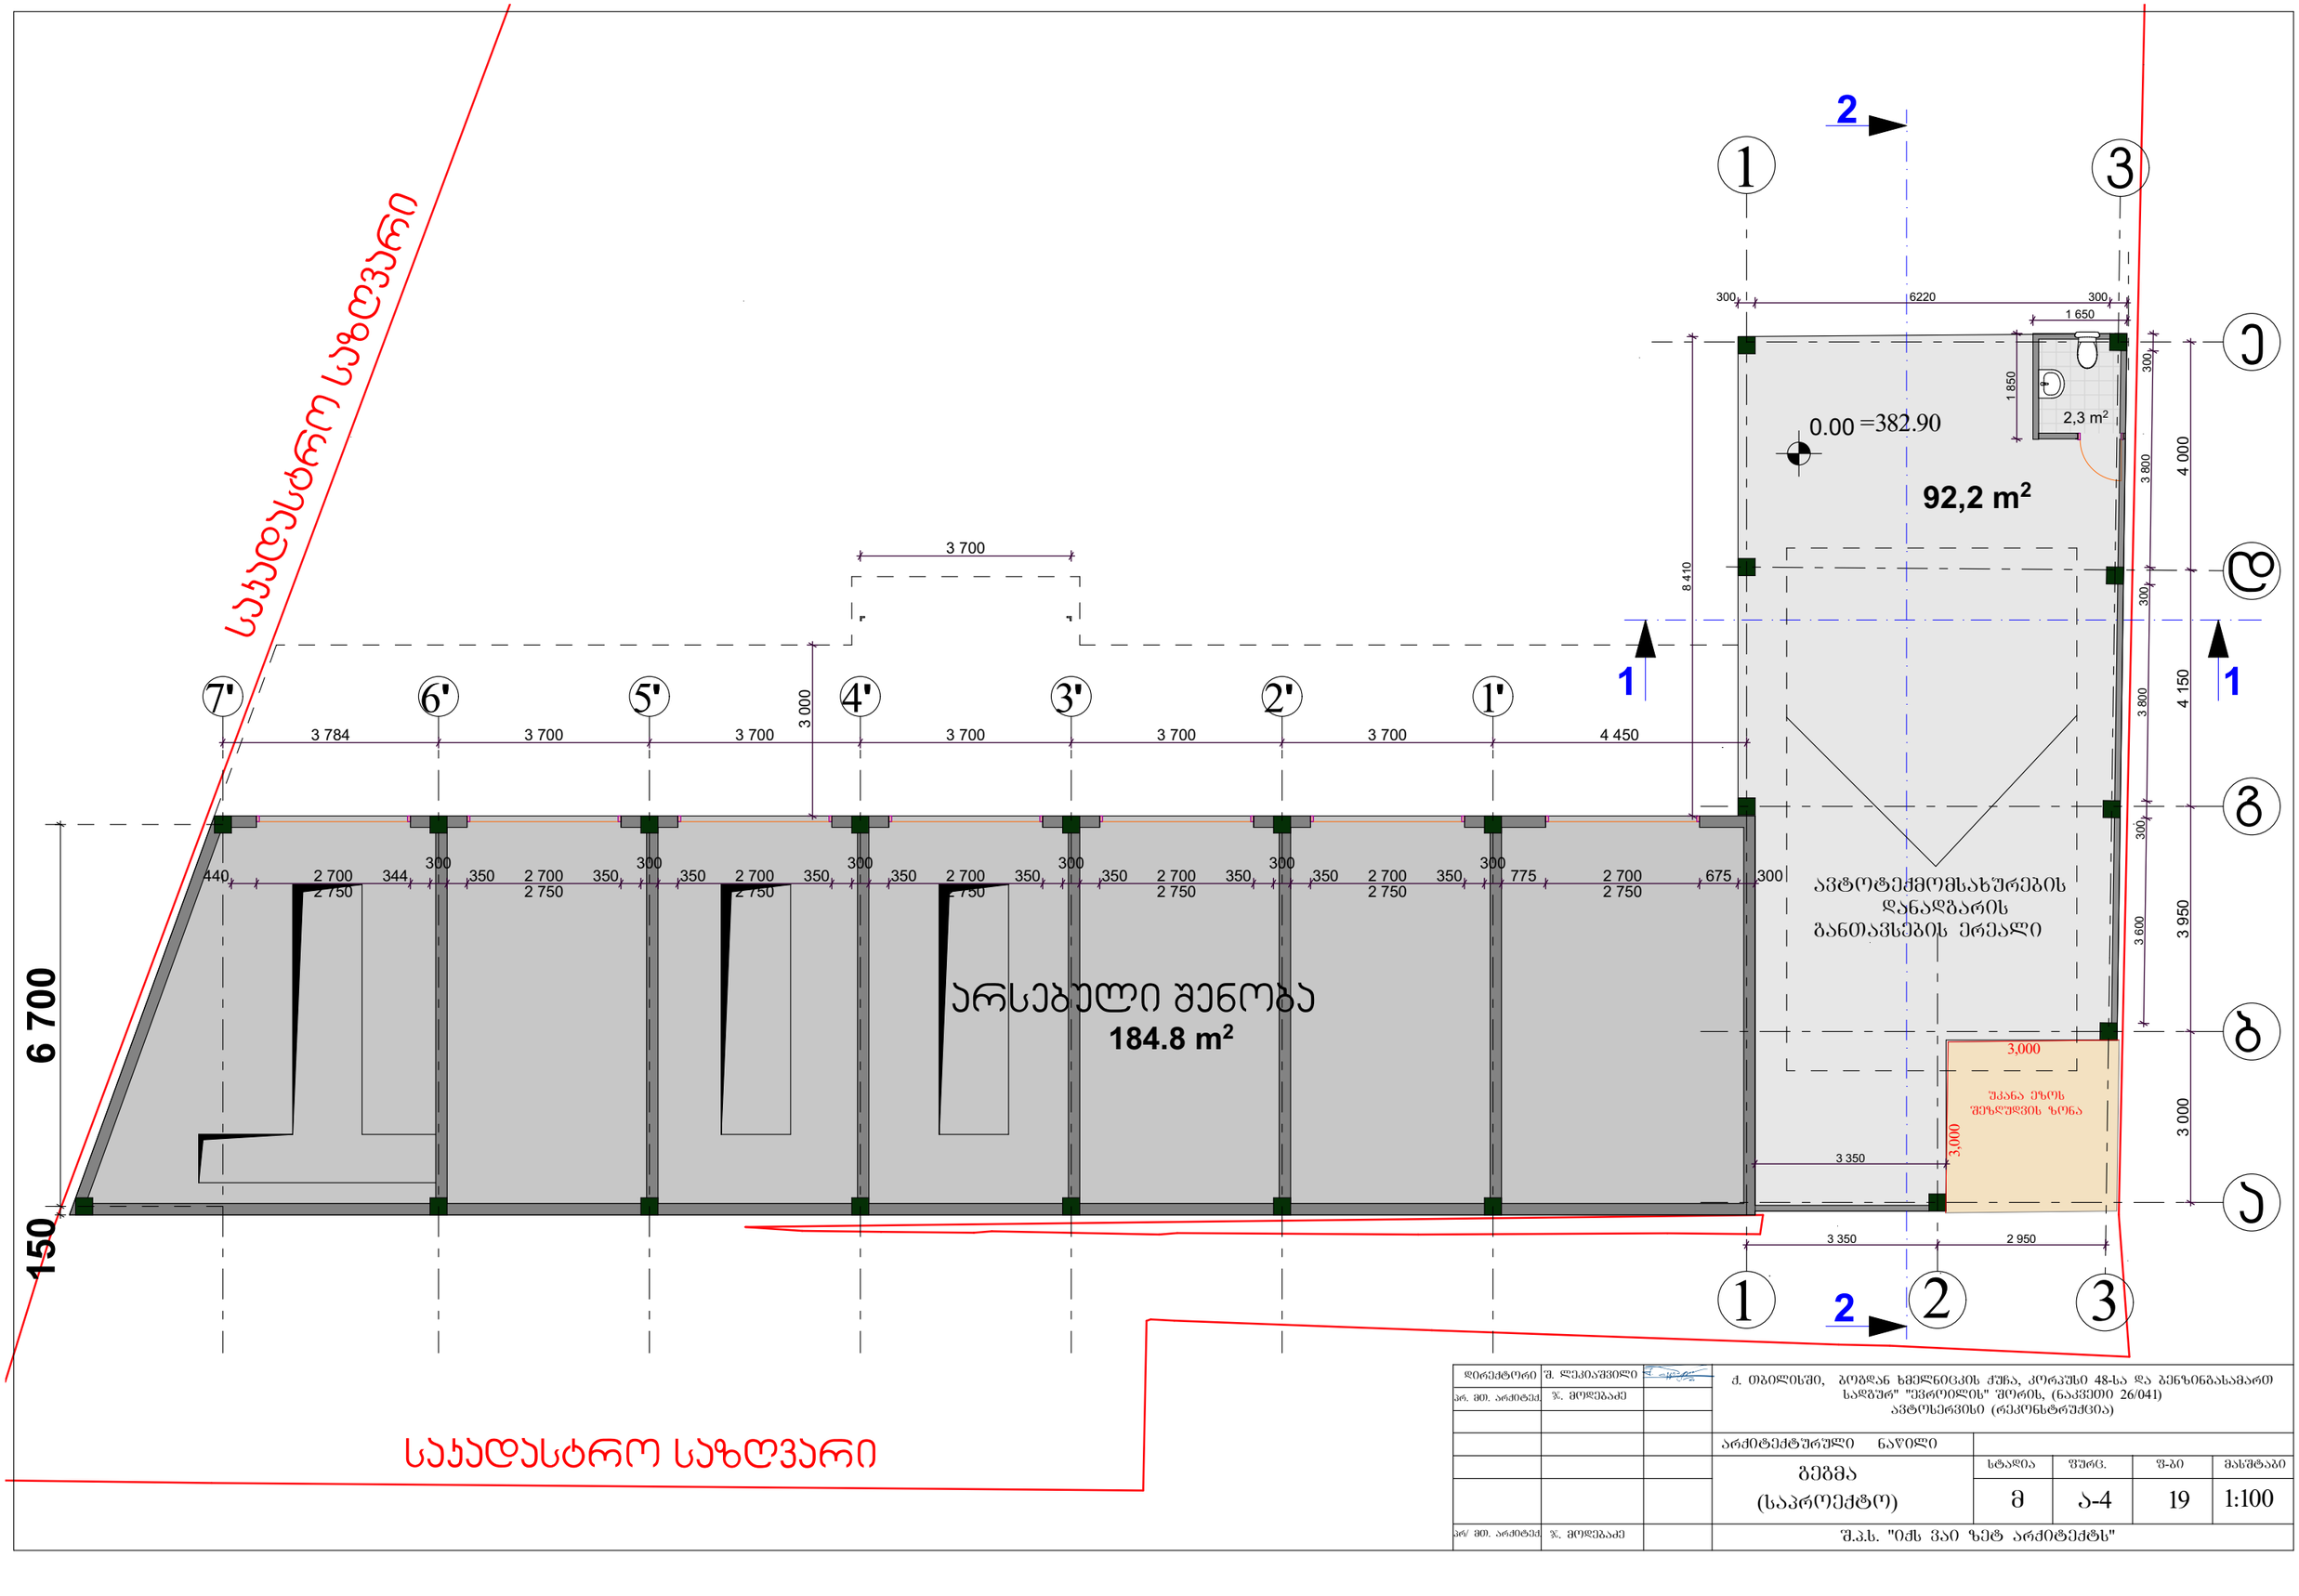

დირექტორი	შ. ლეკიაშვილი	ქ. თბილისში, ბოგდან ხმელნიცკის ქუჩა, კორპუსი 48-სა და ბენზინგასამართ სადგურ "ევროილის" შორის, (ნაკვეთი 26/041) ავტოსერვისი (რეკონსტრუქცია)	
არ. მთ. არქიტექ.	ჯ. მოლებაძე		
		არქიტექტურული ნაწილი	
		ბეგმა (საპროექტო)	სტადია: მ; შურც.: ა-4; ფ-ბი: 19; მასშტაბი: 1:100
არ/ მთ. არქიტექ.	ჯ. მოლებაძე	შ.პ.ს. "იძს ვაი ხეტ არქიტექტს"	

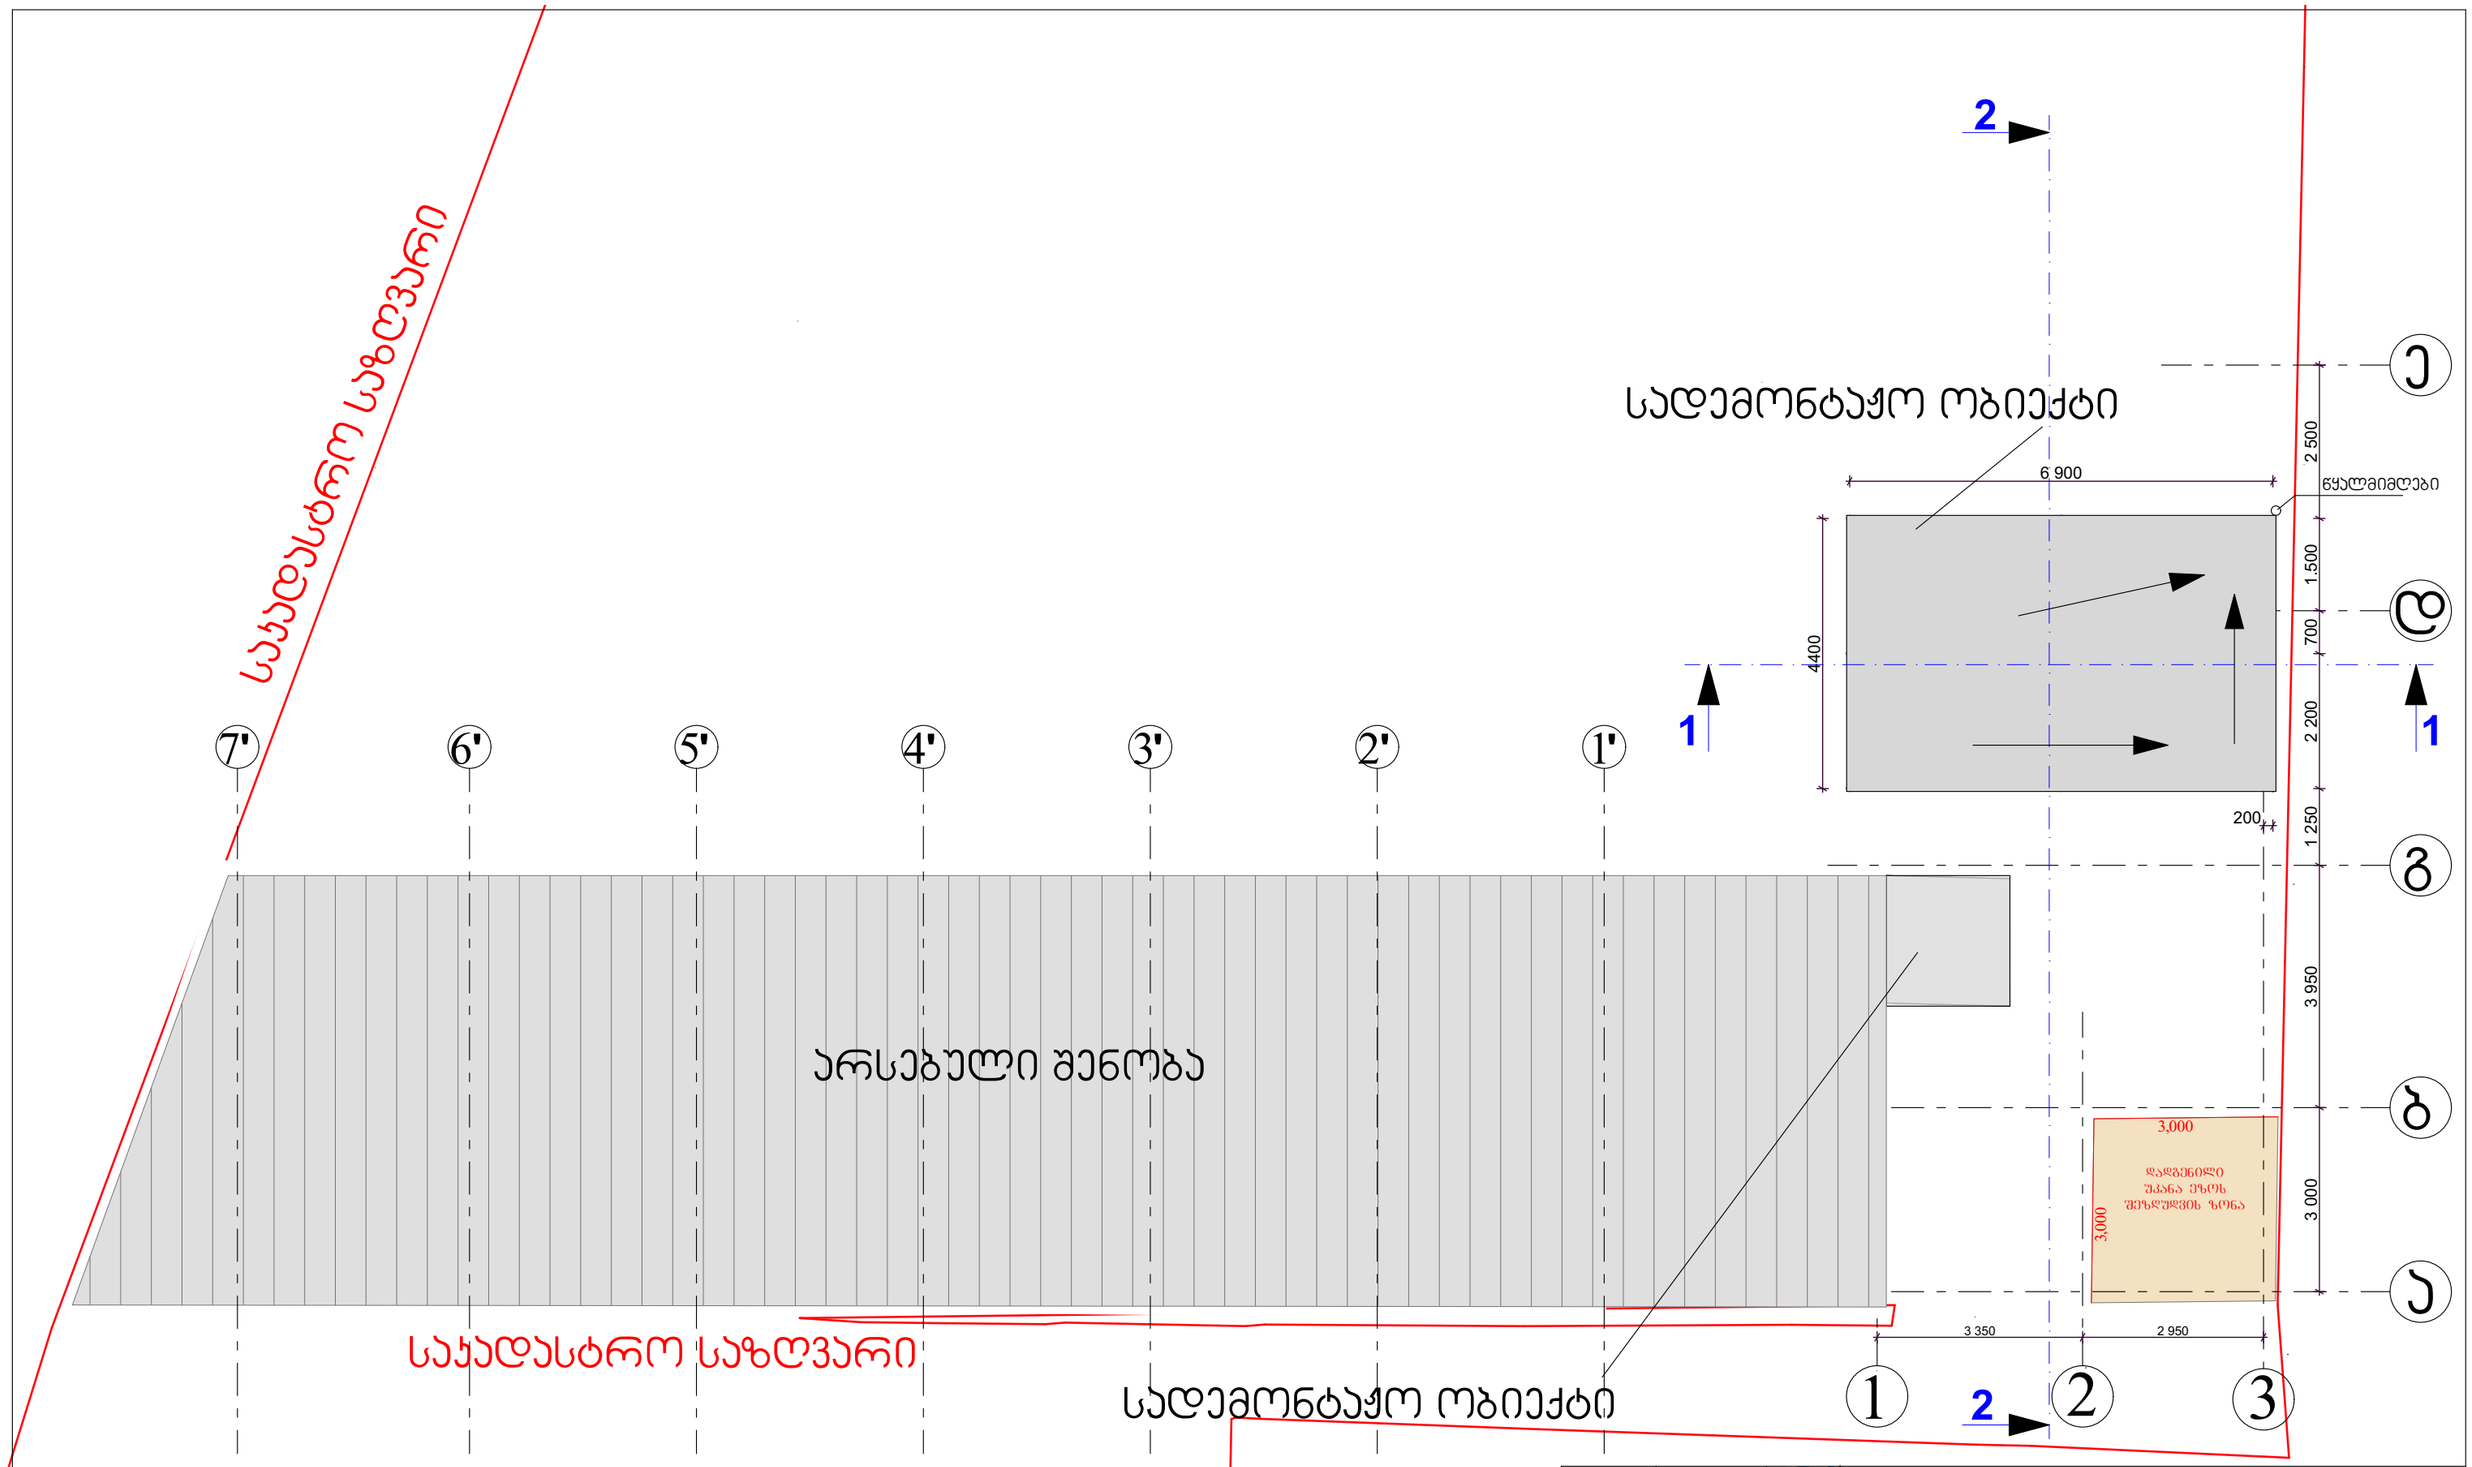

დირექტორი	შ. ლეკიაშვილი		ქ. თბილისში, ბოგდან ხმელნიცკის ქუჩა, კორპუსი 48-სა და ბენზინგასამართ სადგურ" "ევროილის" შორის, (ნაკვეთი 26/041) ავტოსერვისი (რეკონსტრუქცია)				
პრ. მთ. არქიტექ.	ჯ. მოდებაძე						
პრ/ მთ. არქიტექ.	ჯ. მოდებაძე						

არქიტექტურული ნაწილი				
სახურავის გეგმა (არსებული)	სტადია	ფურც.	ფ-ბი	მასშტაბი
	მ	ა-5	19	1:100
შ.პ.ს. "იქს ვაი ზეტ არქიტექტს"				

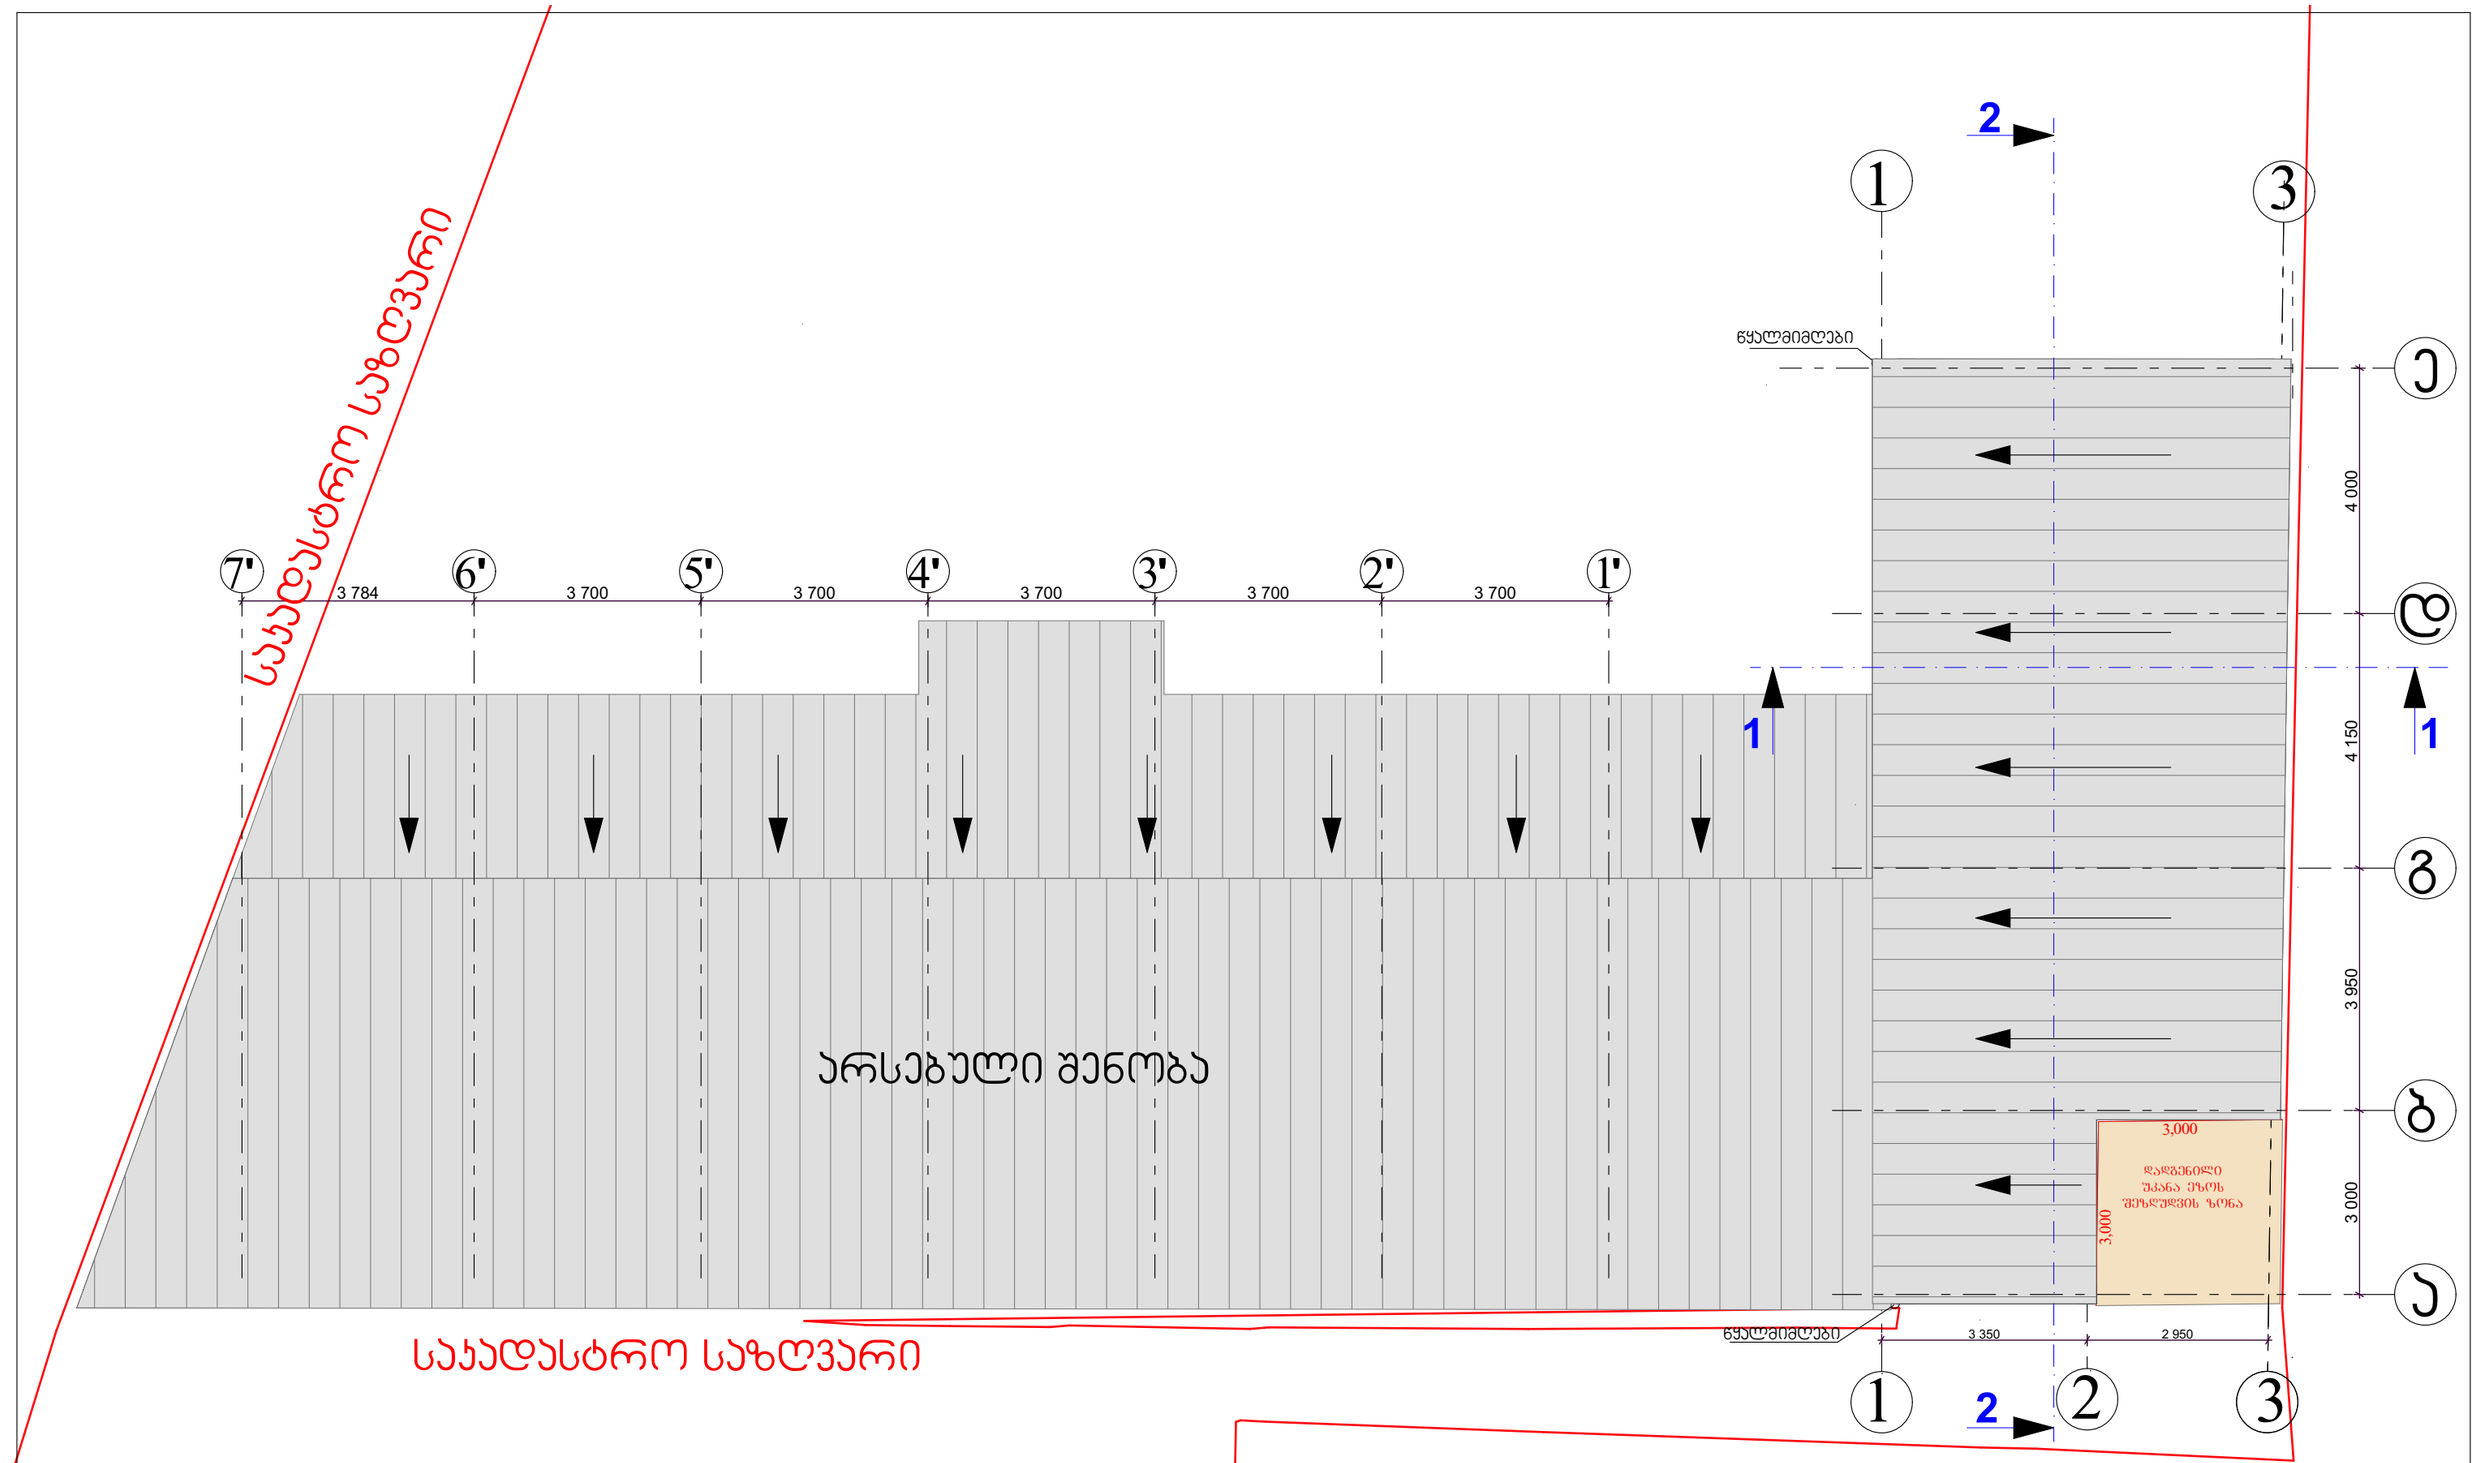

დირექტორი	შ. ლეკიაშვილი		ქ. თბილისში, ბოგდან ხმელნიცკის ქუჩა, კორპუსი 48-სა და ბენზინგასამართ სადგურ "ვერიოლის" შორის, (ნაკვეთი 26/041) ავტოსერვისი (რეკონსტრუქცია)
არ. მთ. არქიტექ.	ჯ. მოლებაძე		
			არქიტექტურული ნაწილი
			სახურავის გეგმა (საპროექტო)

სტადია	ფურც.	ფ-ბი	მასშტაბი
მ	ა-6	19	1:100

არ/ მთ. არქიტექ.	ჯ. მოლებაძე		შ.პ.ს. "იქს ვაი ზედ არქიტექტს"