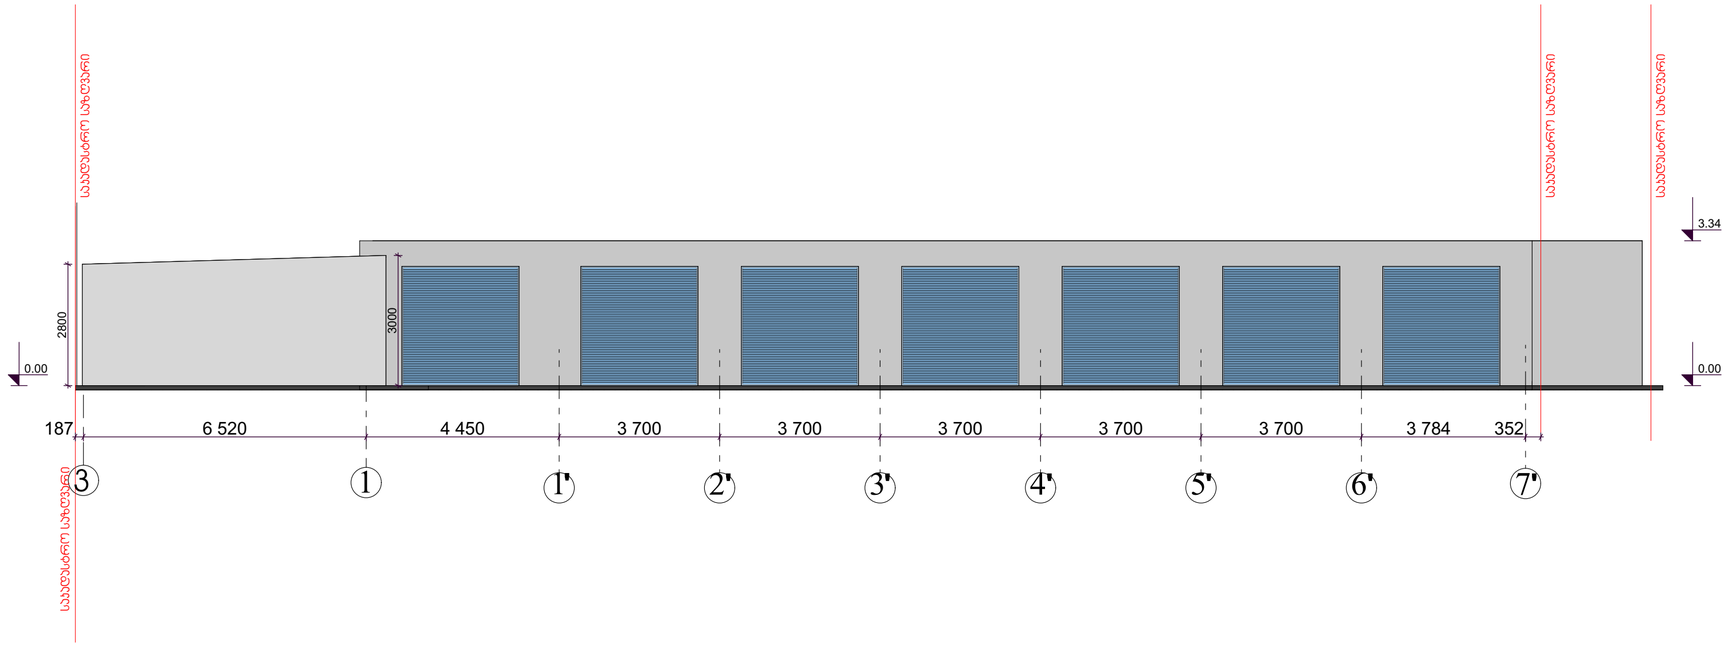

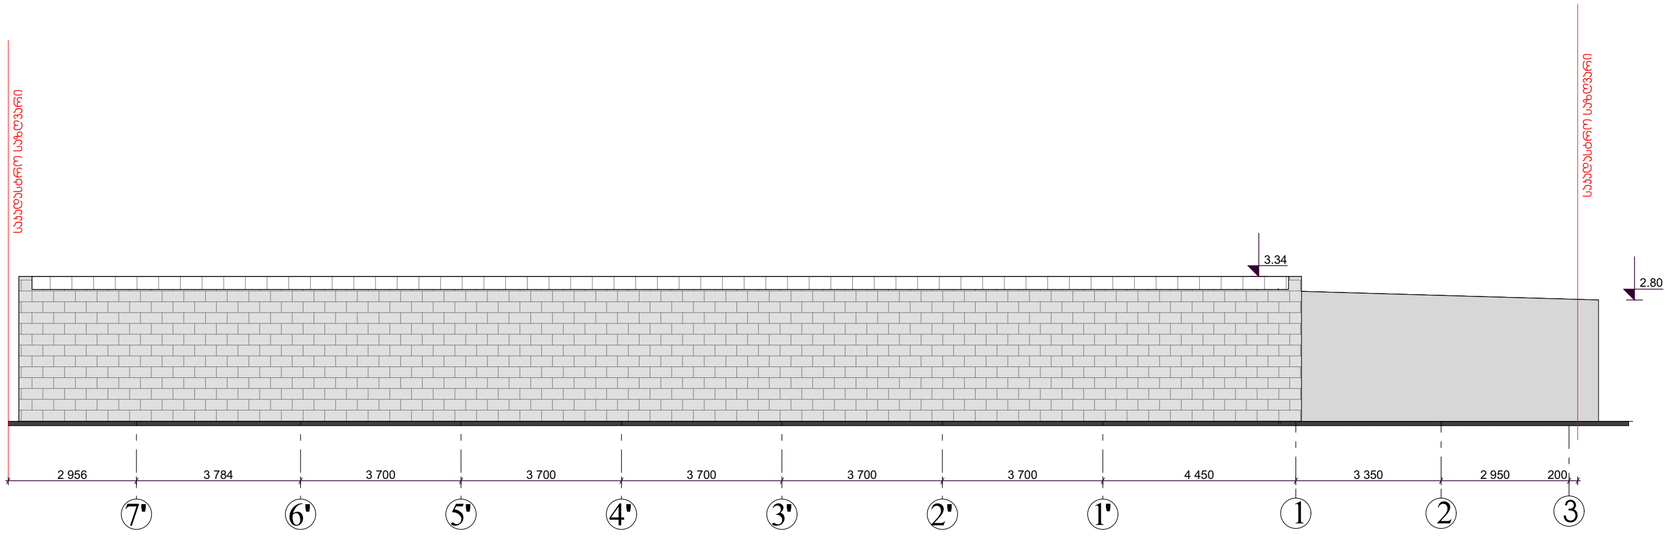

GSPublisherVersion 0.0.100.100

187 6 520 4 450 3 700 3 700 3 700 3 700 3 700 3 784 352

0.00

3.34

0.00

2 956 3 784 3 700 3 700 3 700 3 700 3 700 4 450 3 350 2 950 200

3.34

2800

3000

2.80

ფურც.

m

ფასადი 3-7'; ფასადი 7'-3
(არსებული)

ჯ. მოდებაძე

სტადია

დირექტორი

19

შ. ლეკიაშვილი

არქიტექტურული ნაწილი

a-8

f-bi

1:100

pr. mT. arqiteq.

შ.პ.ს. "იქს ვაი ზეტ არქიტექტს"

მასშტაბი

პრ/ მთ. არქიტექ. ჯ. მოდებაძე

ქ. თბილისში, bogdan xmelnickis ქუჩა, კორპუსი 48-სა და ბენზინგასამართ
სადგურ" "ევროილის" შორის, (ნაკვეთი 26/041)
ავტოსერვისი (რეკონსტრუქცია)

1' 2' 3' 4' 5' 6' 7'

საკადასტრო საზღვარი

საკადასტრო საზღვარი

საკადასტრო საზღვარი

3 1

7' 6' 5' 4' 3' 2' 1' 1 3

საკადასტრო საზღვარი

2

საკადასტრო საზღვარი

3000

საკადასტრო საზღვარი

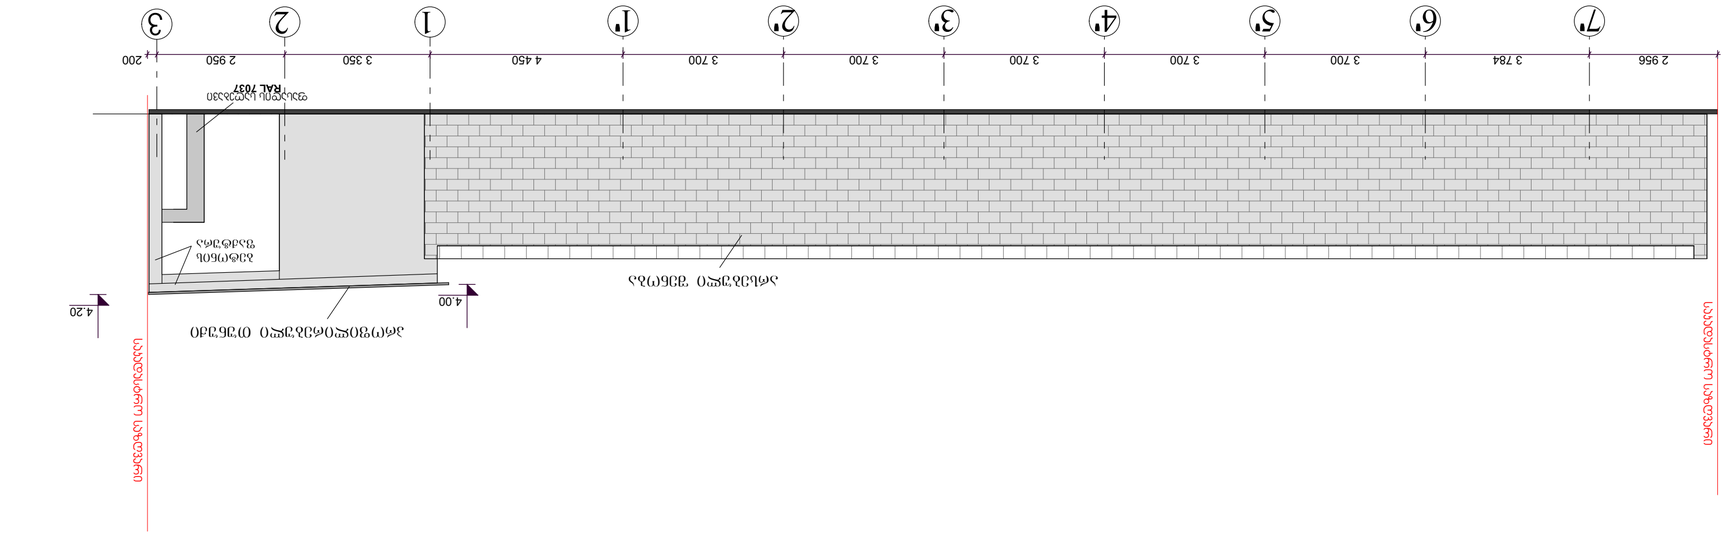

GSPublisherVersion 0.0.100.100

187 3 170 3 350 4 450 3 700 3 700 3 700 3 700 3 700 3 784 352

0.00

3.34

0.00

4.20
4.00

2 956 3 784 3 700 3 700 3 700 3 700 3 700 4 450 3 350 2 950 200

4.00

4.20

ფურც.

m

ფასადი 3-7'; ფასადი 7'-3

(საპროექტო)

ჯ. მოდებაძე

სტადია

დირექტორი

19

შ. ლეკიაშვილი

არქიტექტურული ნაწილი

a-9

f-bi

1:100

pr. mT. arqiteq.

შ.პ.ს. "იქს ვაი ზეტ არქიტექტს"

მასშტაბი

პრ/ მთ. არქიტექ. ჯ. მოდებაძე

ქ. თბილისში, bogdan xmelnickis ქუჩა, კორპუსი 48-სა და ბენზინგასამართ
სადგურ" "ევროილის" შორის, (ნაკვეთი 26/041)
ავტოსერვისი (რეკონსტრუქცია)

1' 2' 3' 4' 5' 6' 7'

საკადასტრო საზღვარი

საკადასტრო საზღვარი

საკადასტრო საზღვარი

3 1

7' 6' 5' 4' 3' 2' 1' 1 3

ფასადის საღებავი
RAL 7037

პროფილირებული თუნუქი

ბეტონის
ფაქტურა

2

ფასადის საღებავი
RAL 7037

ბეტონის
ფაქტურა

პროფილირებული თუნუქი

საკადასტრო საზღვარი

საკადასტრო საზღვარი

2

არსებული შენობა

ფასადის საღებავი
RAL 5017 Bleu სიგნალისატიონ

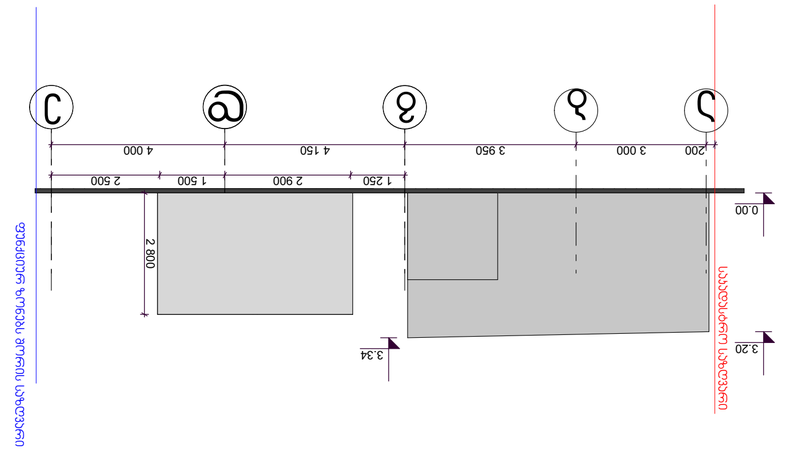

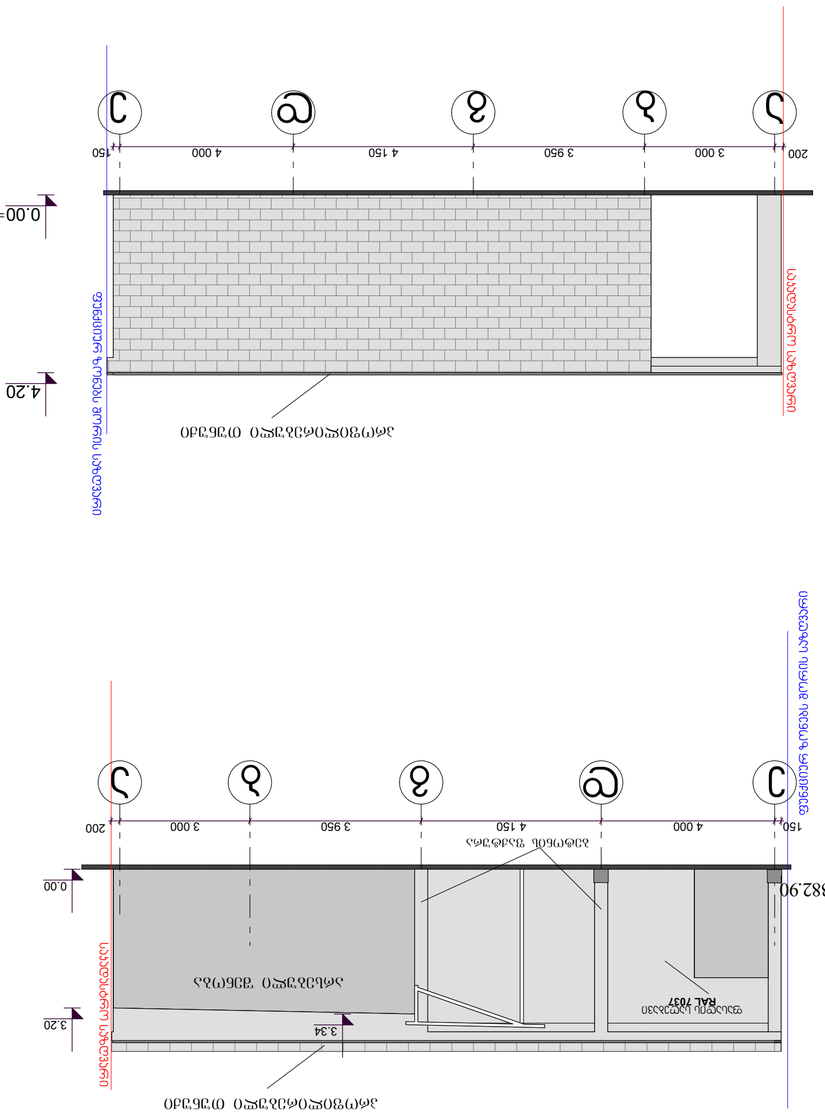

GSPublisherVersion 0.0.100.100

1 250 2 900 1 500 2 500 2 800

0.00

4.00

150 4 000 4 150 3 950 3 000 200

0.00

4.20

200 3 000 3 950 4 150 4 000 150

0.00

3.20

0.00

3 950 3 000 200

200 3 000 3 950 4 150 4 000

0.00

3.20

2 500 1 500 700 2 200 1 250 2900

3.34

3.34

0.00

3.20

g d e

ფუნქციურ ზონებს შორის საზღვარი

ფურც.

ფასადი ე-ა; ფასადი ა-ე მ
(საპროექტო)

ჯ. მოდებაძე

სტადია

დირექტორი

19

შ. ლეკიაშვილი

არქიტექტურული ნაწილი

a-10

f-bi

1:100

pr. mT. arqiteq.

შ.პ.ს. "იქს ვაი ზეტ არქიტექტს"

მასშტაბი

პრ/ მთ. არქიტექ. ჯ. მოდებაძე

ქ. თბილისში, bogdan xmelnickis ქუჩა, კორპუსი 48-სა და ბენზინგასამართ
სადგურ" "ევროილის" შორის, (ნაკვეთი 26/041)
ავტოსერვისი (რეკონსტრუქცია) საკადასტრო საზღვარი

e d g b a

=382.90 ფუნქციურ ზონებს შორის საზღვარი საკადასტრო საზღვარი

a b g d e

=382.90

ფუნქციურ ზონებს შორის საზღვარი

ფასადის საღებავი
RAL 7037

ფასადის საღებავი
RAL 7037

პროფილირებული თუნუქი

პროფილირებული თუნუქი

ბეტონის ფაქტურა

არსებული შენობა

საკადასტრო საზღვარი
g b a

=382.90 ფუნქციურ ზონებს შორის საზღვარი საკადასტრო საზღვარი

a b

e d

ფასადი ე-ა; ფასადი ა-ე

(არსებული)

ფასადი ე-ა; ფასადი ა-ე

(საპროექტო)

ფასადი ე-ა; ფასადი ა-ე (არსებული)

3.34