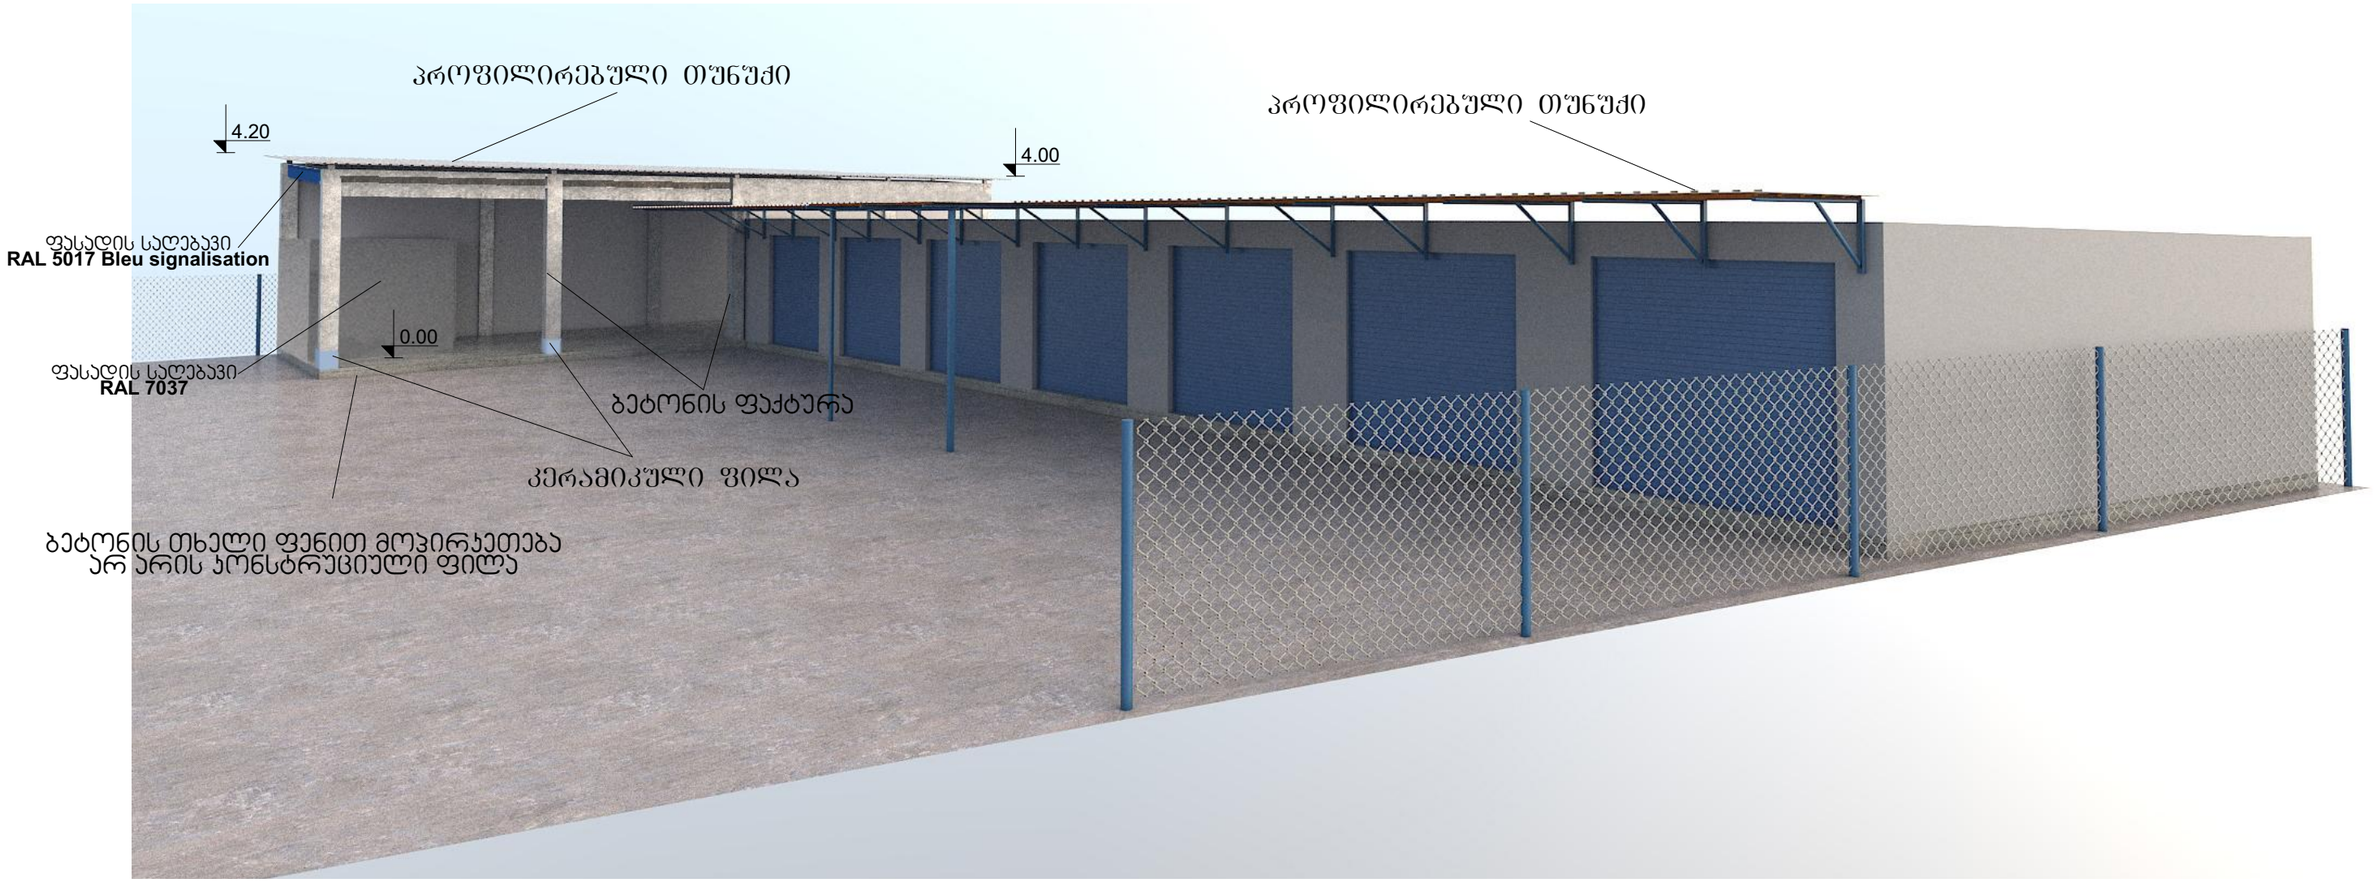

GSPublisherVersion 0.0.100.100

0.00

4.00

4.20

ფურც.

m

ჯ. მოდებაძე

სტადია

დირექტორი

19

შ. ლეკიაშვილი

არქიტექტურული ნაწილი

a-14

f-bi

პრ. მთ. არქიტექ.

შ.პ.ს. "იქს ვაი ზეტ არქიტექტს"

მასშტაბი

პრ/ მთ. არქიტექ. ჯ. მოდებაძე

ვიზუალიზაცია

ქ. თბილისში, bogdan xmelnickis ქუჩა, კორპუსი 48-სა და ბენზინგასამართ
სადგურ" "ევროილის" შორის, (ნაკვეთი 26/041)
ავტოსერვისი (რეკონსტრუქცია)

პროფილირებული თუნუქი

პროფილირებული თუნუქი

ბეტონის თხელი ფენით მოპირკეთება
არ არის კონსტრუციული ფილა

ფასადის საღებავი

RAL 7037 ბეტონის ფაქტურა

კერამიკული ფილა

ფასადის საღებავი
RAL 5017 Bleu სიგნალისატიონ

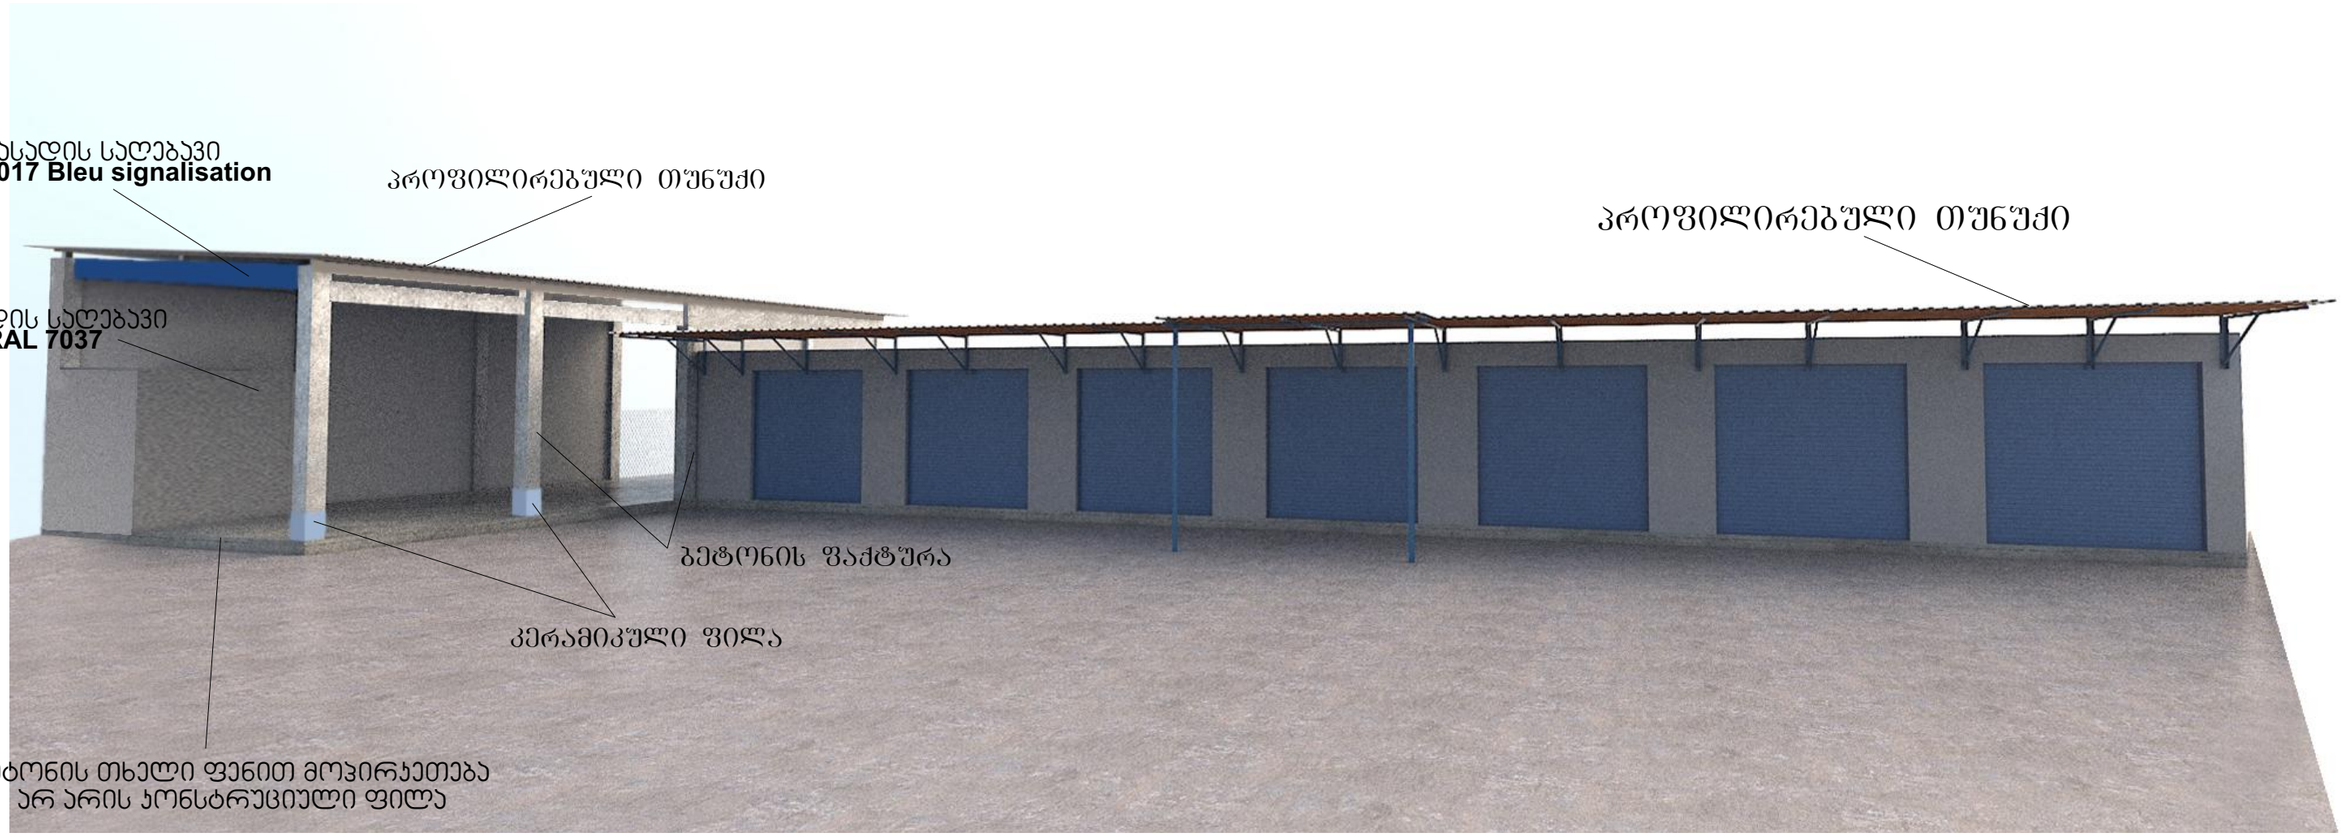

დირექტორი	შ. ლექიაშვილი		ქ. თბილისში, ბოგდან ხმელნიცკის ქუჩა, კორპუსი 48-ა და ბენზინგასამართ სადგურ "ვერიოლის" შორის, (ნაკვეთი 26/041) ავტოსერვისი (რესტორნის ქვეშ)
არ. მთ. არქიტექტ	ზ. მოდებაძე		
			არქიტექტურული ნაწილი
			ვიზუალიზაცია

სტადია	შეფარ.	შ-ბი	მასშტაბი
მ	ა-15	19	

არ/ მთ. არქიტექტ	ზ. მოდებაძე		შ.პ.ს. "იქს ვაი ზეტ არქიტექტს"

GSPublisherVersion 0.0.100.100

ფურც.

m

ჯ. მოდებაძე

სტადია

დირექტორი

19

შ. ლეკიაშვილი

არქიტექტურული ნაწილი

a-16

f-bi

პრ. მთ. არქიტექ.

შ.პ.ს. "იქს ვაი ზეტ არქიტექტს"

მასშტაბი

პრ/ მთ. არქიტექ. ჯ. მოდებაძე

ფოტომონტაჟი

ქ. თბილისში, bogdan xmelnickis ქუჩა, კორპუსი 48-სა და ბენზინგასამართ სადგურ" "ევროილის" შორის, (ნაკვეთი 26/041)
ავტოსერვისი (რეკონსტრუქცია)