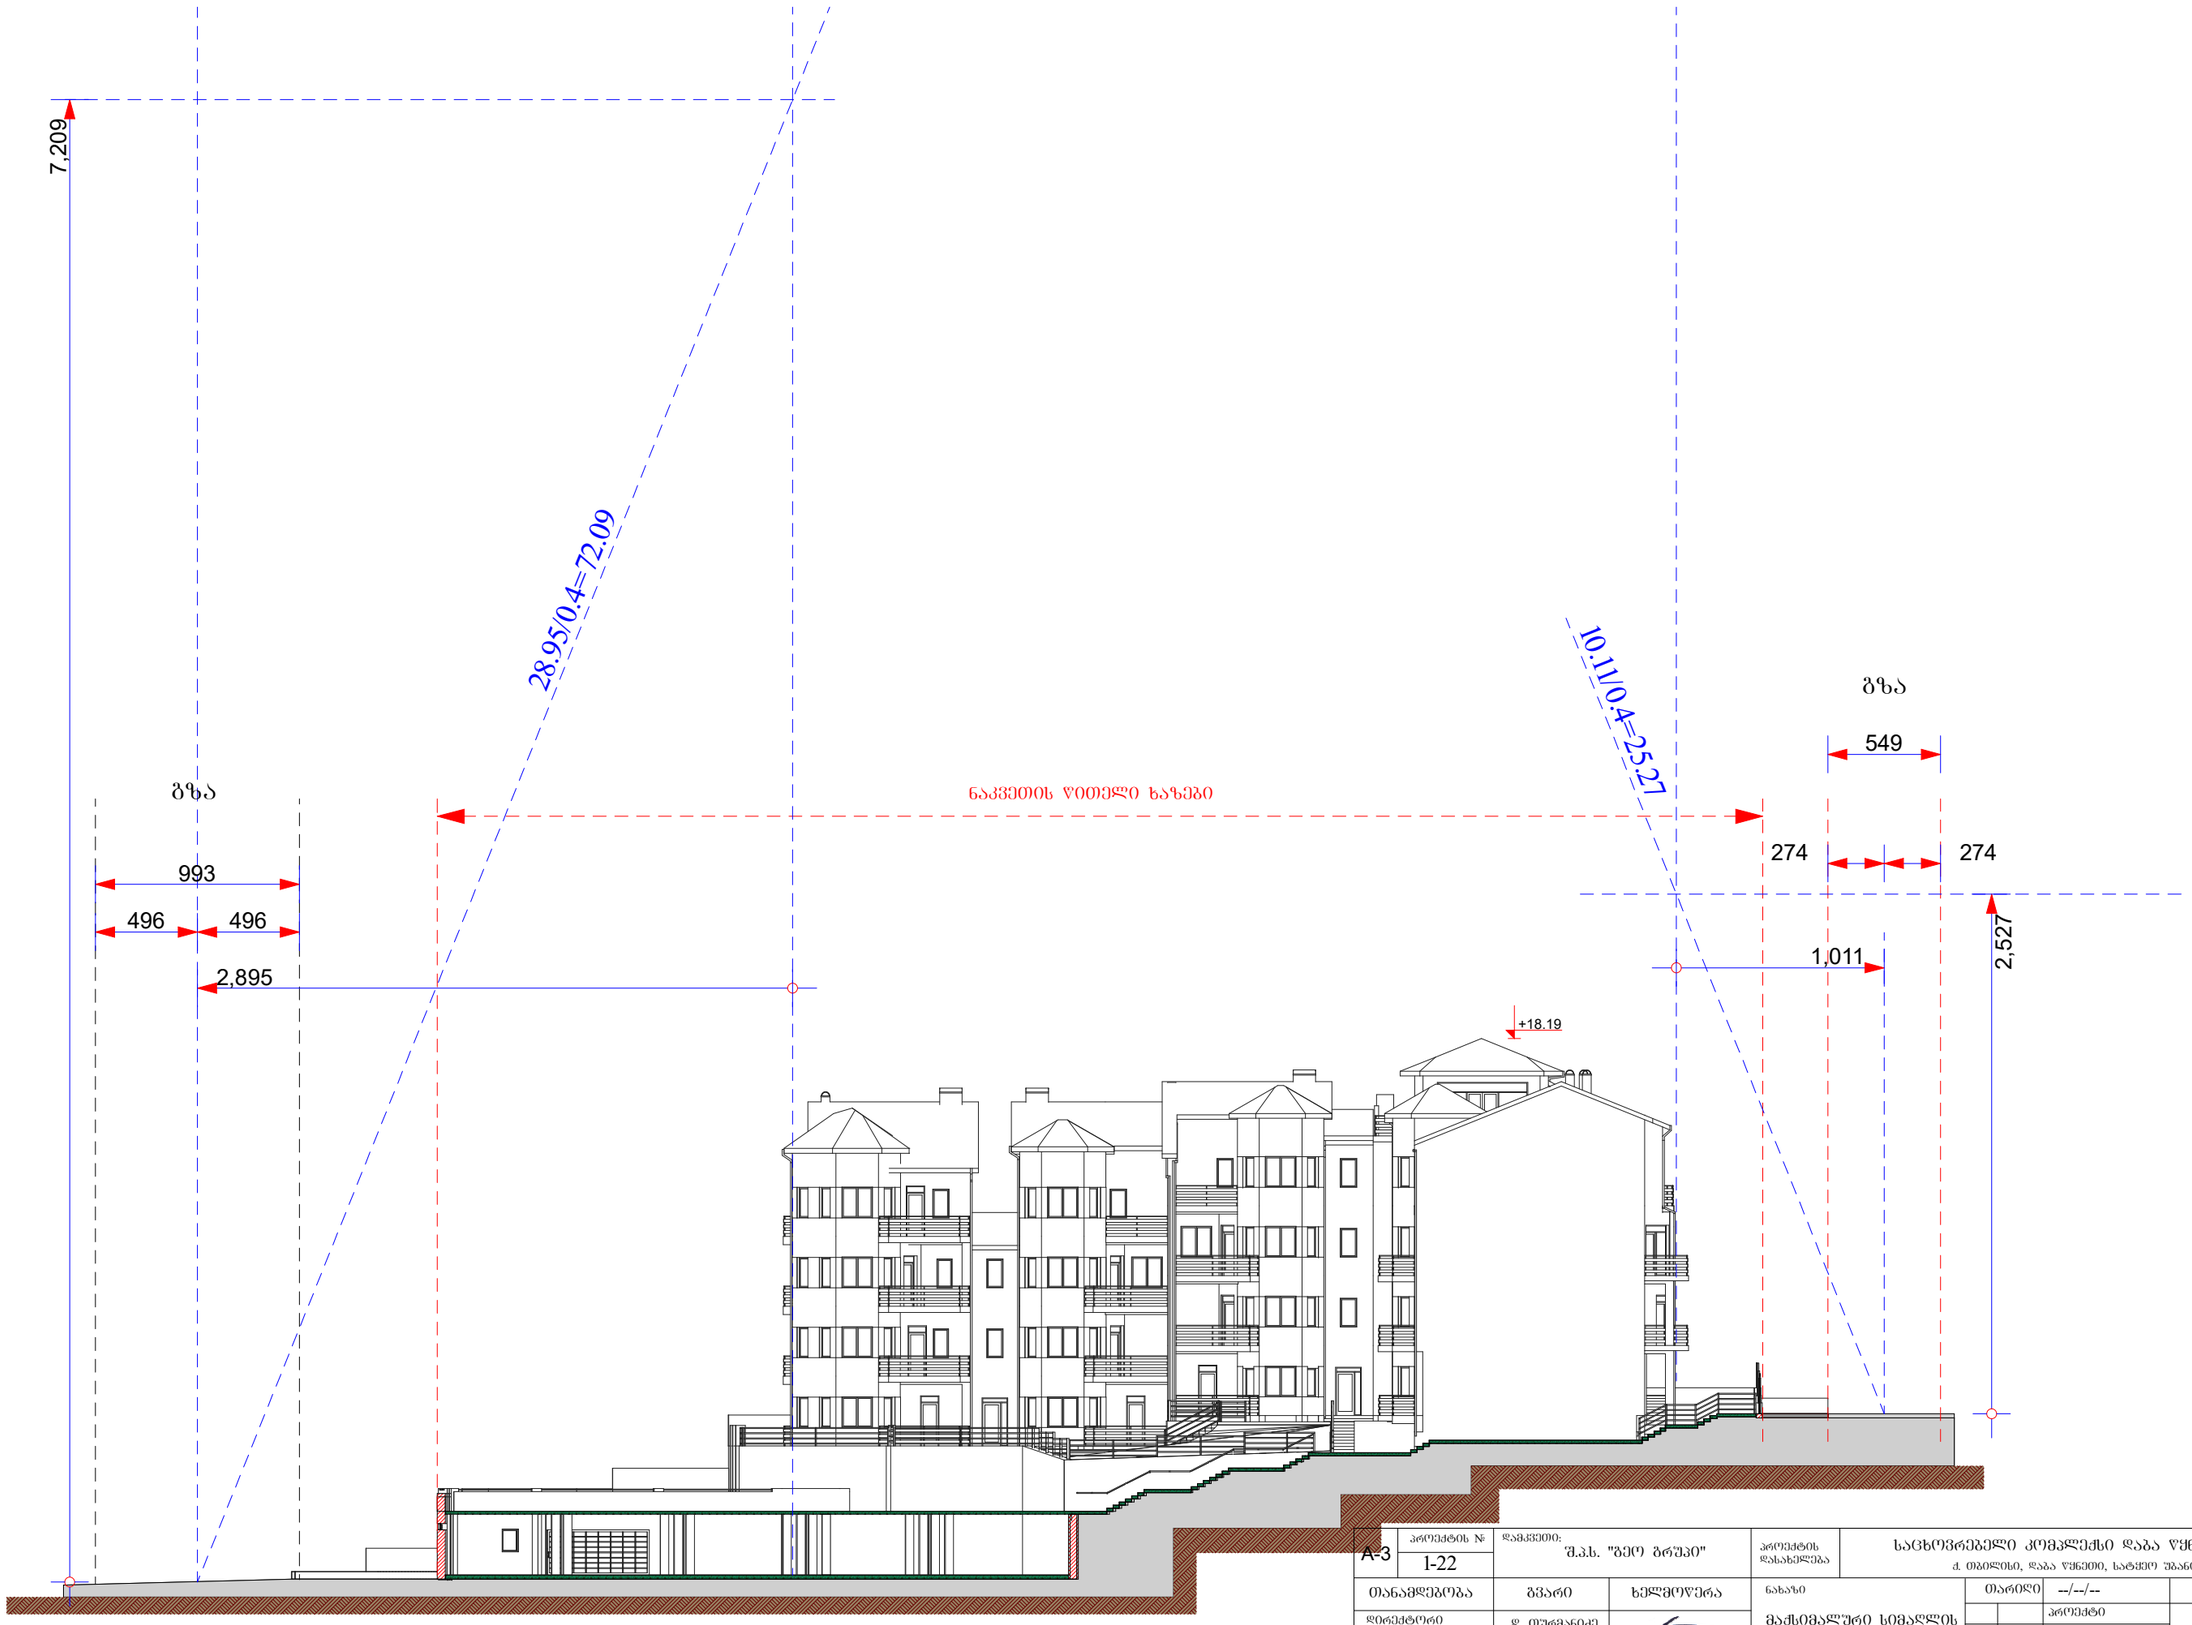

A-3	პროექტის № 1-22	დამკვეთი: შ.პ.ს. "ზეო ბრუპი"		პროექტის დასახელება	საცხოვრებელი კომპლექსი დაბა წყნეთში ქ. თბილისი, დაბა წყნეთი, სატყეო უბანი		
თანამდებობა		გვარი	ხელმოწერა	ნახაზი	თარიღი	--/--/--	არქიტექტურული ნაწილი
დირექტორი		დ. თურმანიძე		მაქსიმალური სიმაღლის სქემა (კორექტორებული)		პროექტი	
არქიტექტორი		ზ. ხანიძე			№	თარიღი	
კონსტრუქტორი					2	2020/03/03	
				შ.პ.ს. "ზეო ბრუპი" თბილისი, დოლიძის ქ. №27 ბინა 10, ტელ: (+995) 99 971 181	მასშტაბი	სტადია	ინდექსი / ფურც.
					1:250	სტადია პროექტი	30

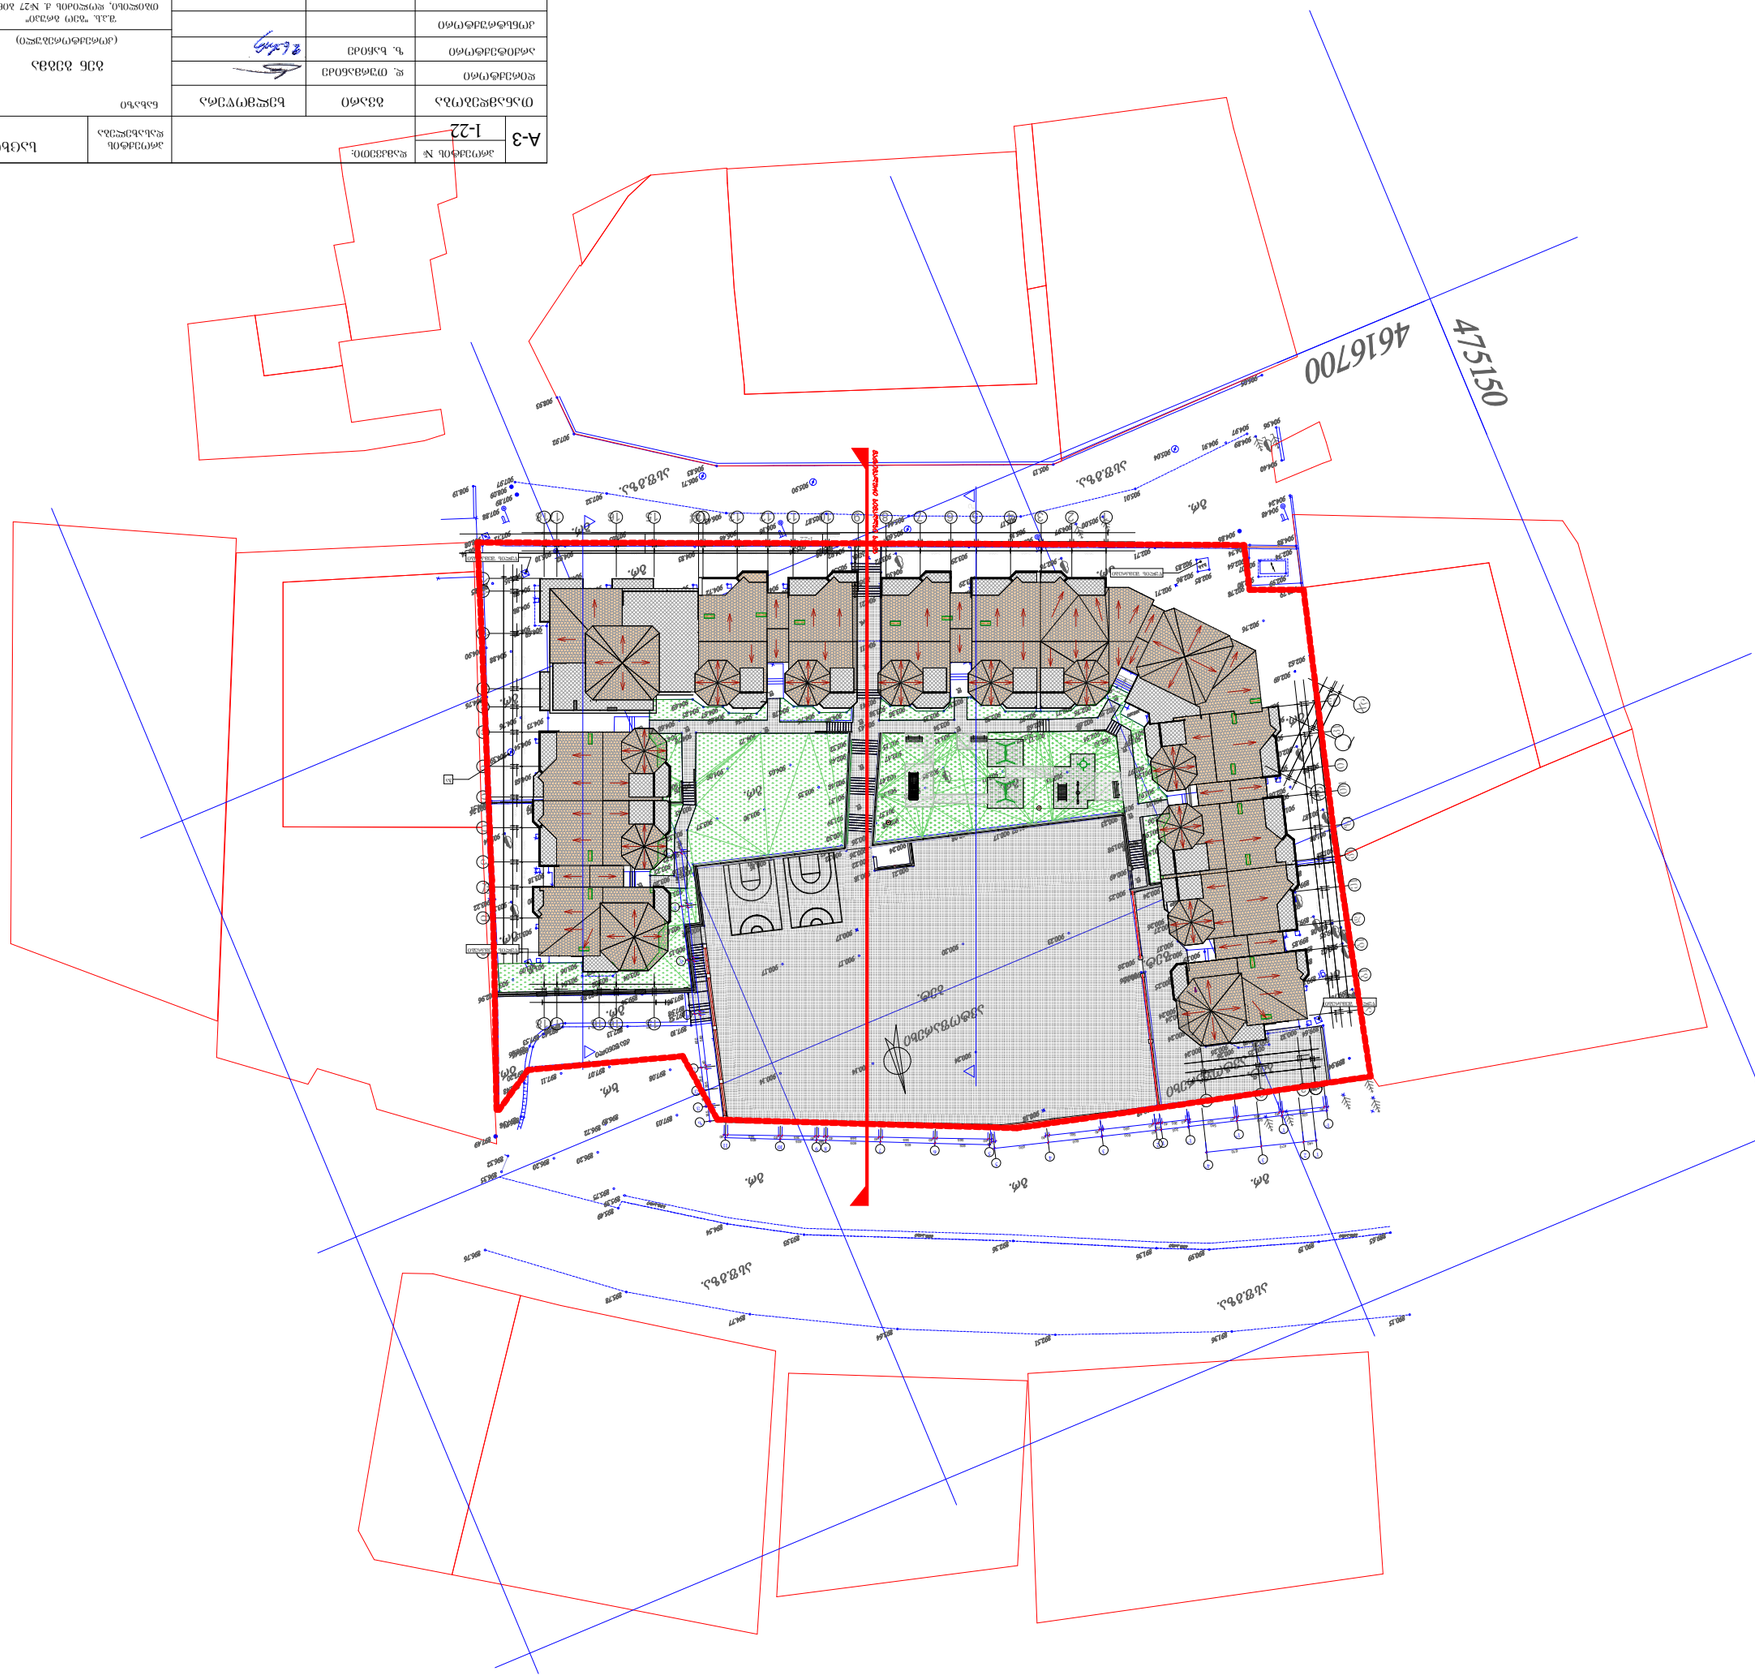
4616700
475150
