
საპროექტო წინადადებით

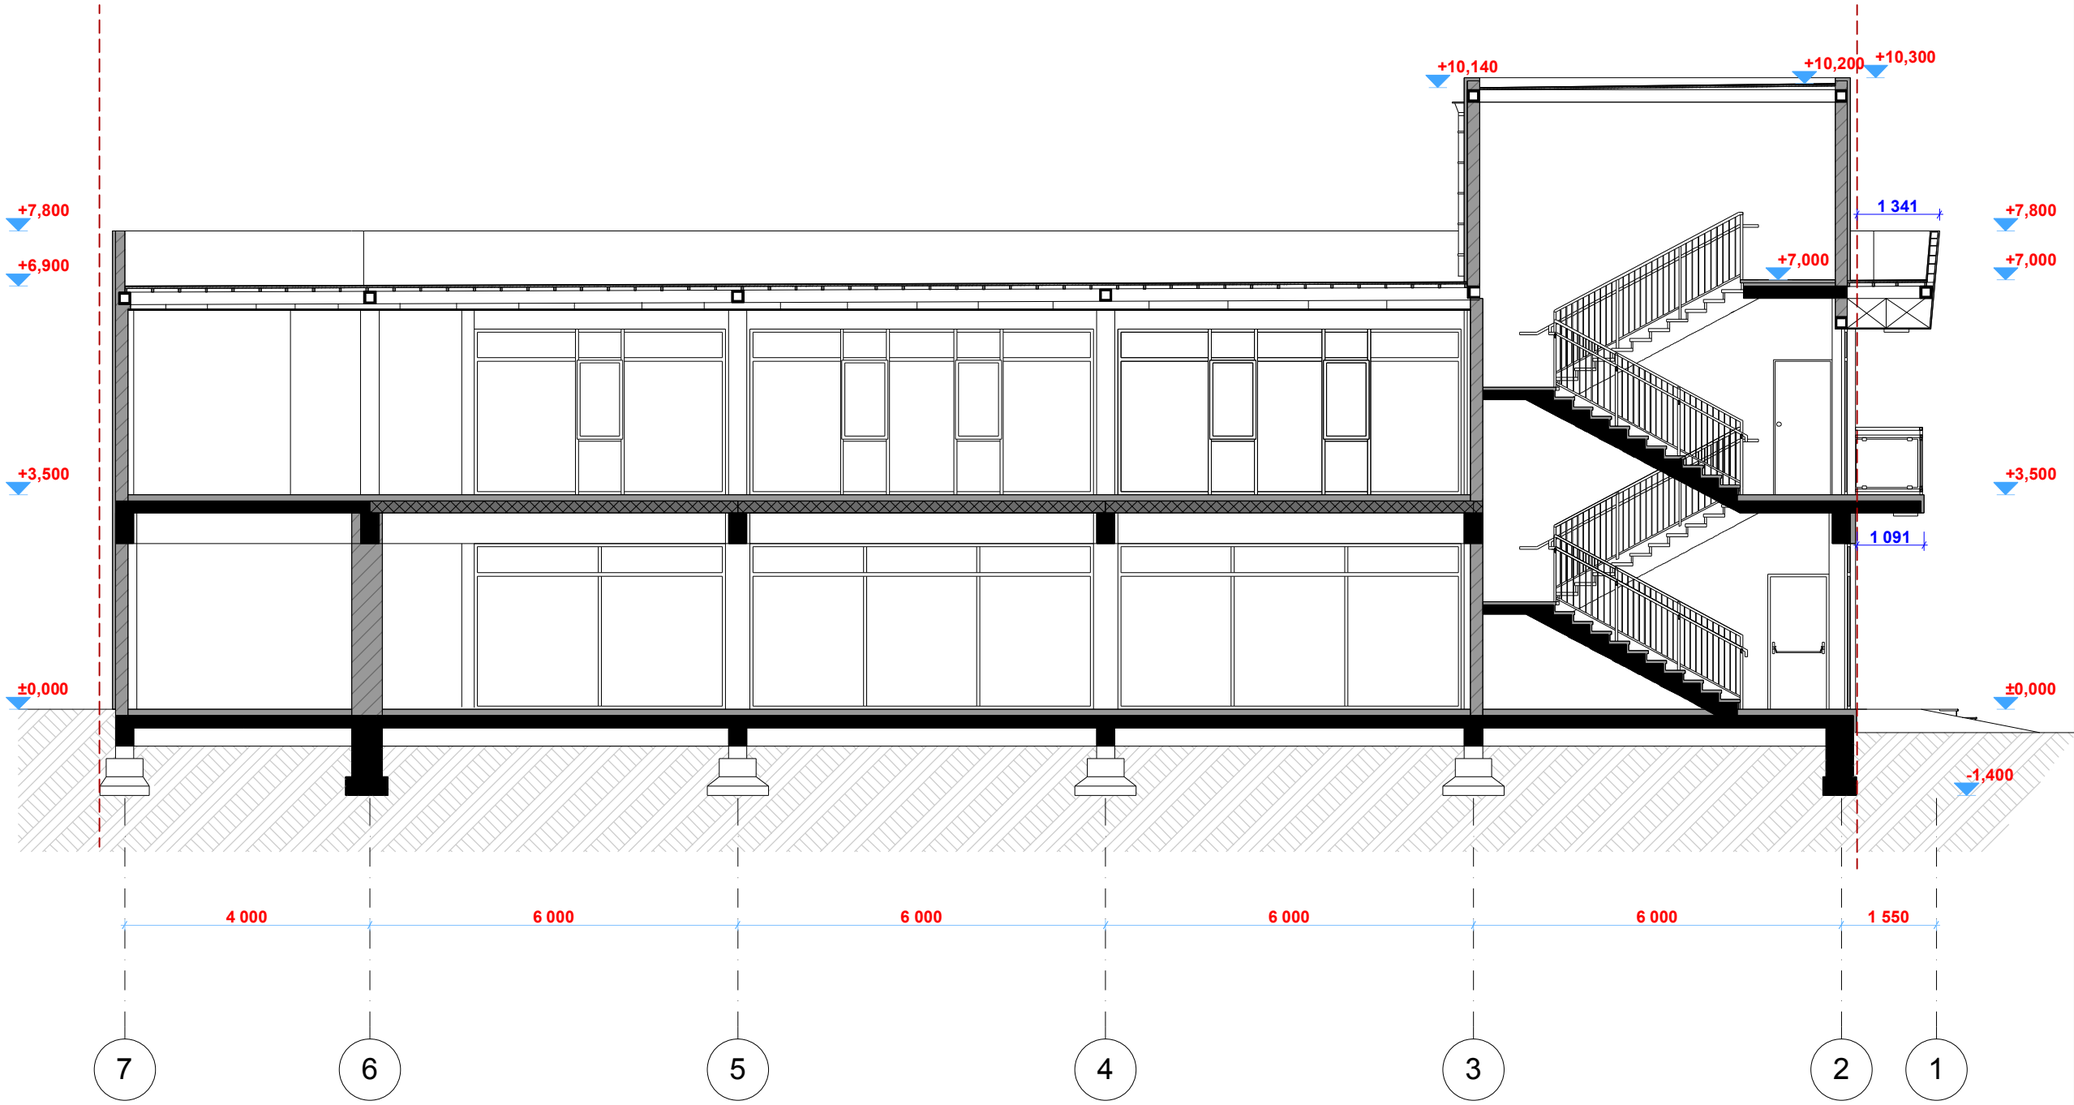

შპს "აიდეა დიზაინ სტუდიო"

ქ. თბილისი, გურამიშვილის 30/1


ქ. თბილისი. დასახლება ბარკეთილი -3, №303 კორპუსის მიმდებარედ
ს/კ 01.19.39.026.004

ჭრილი 1/1
მ. 1:100

დირექტორი	
დ. ბერია	
პრ. მთ. არქ.	
ა. ლომთათიძე	
პრ. ავტორი	
ა. ლომთათიძე	
შეასრულა	
ა. ლომთათიძე	

Print to PDF without this message by purchasing novaPDF (http://www.novapdf.com/)

საპროექტო წინადადებით

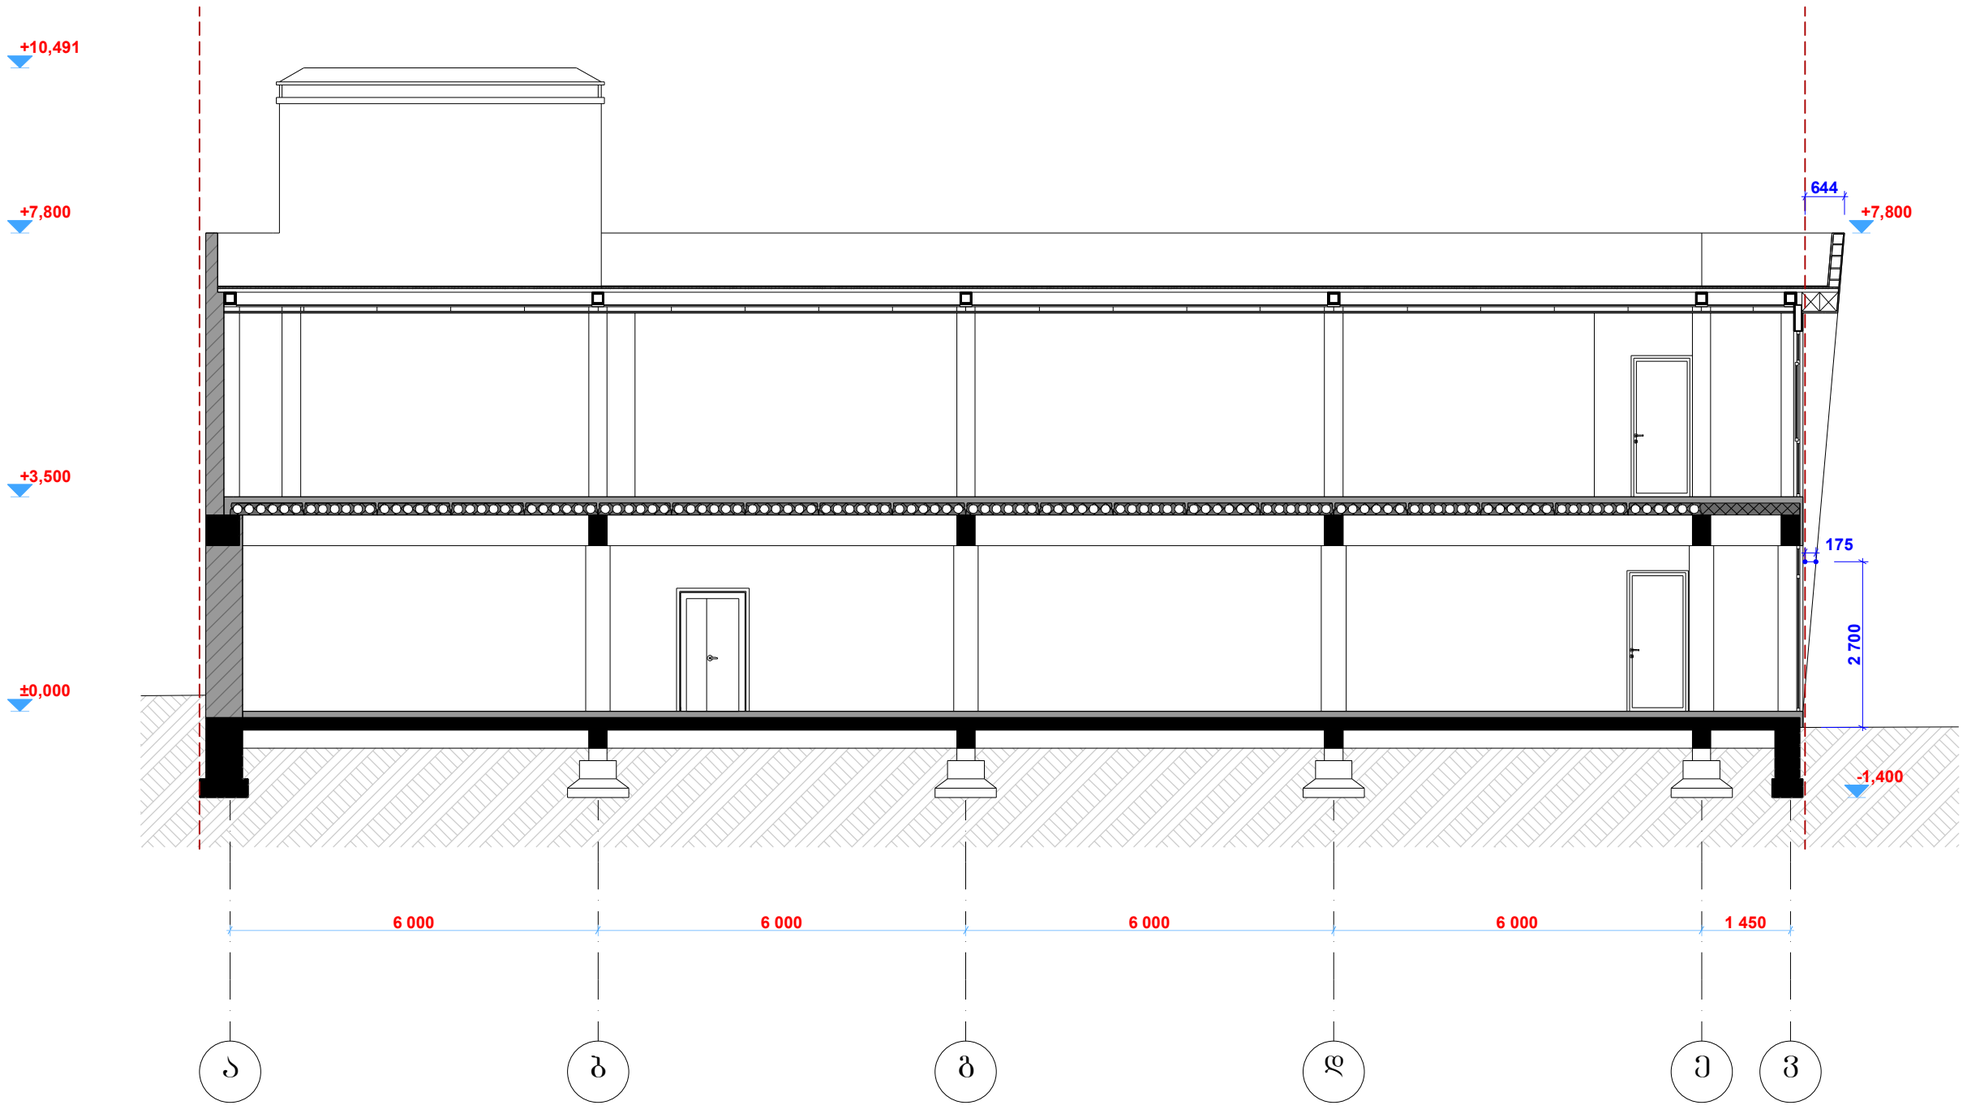

შპს "აიდეა დიზაინ სტუდიო"

ქ. თბილისი, გურამიშვილის 30/1


ქ. თბილისი, დასახლება ბარკეთილი -3, №303 კორპუსის მიმდებარედ
ს/კ 01.19.39.026.004

ჭრილი 2/2
მ. 1:100

დირექტორი	
დ. ბერია	
პრ. მთ. არქ.	
ა. ლომთათიძე	
პრ. ავტორი	
ა. ლომთათიძე	
შეასრულა	
ა. ლომთათიძე	

Print to PDF without this message by purchasing novaPDF (http://www.novapdf.com/)

არსებული სიტუაცია

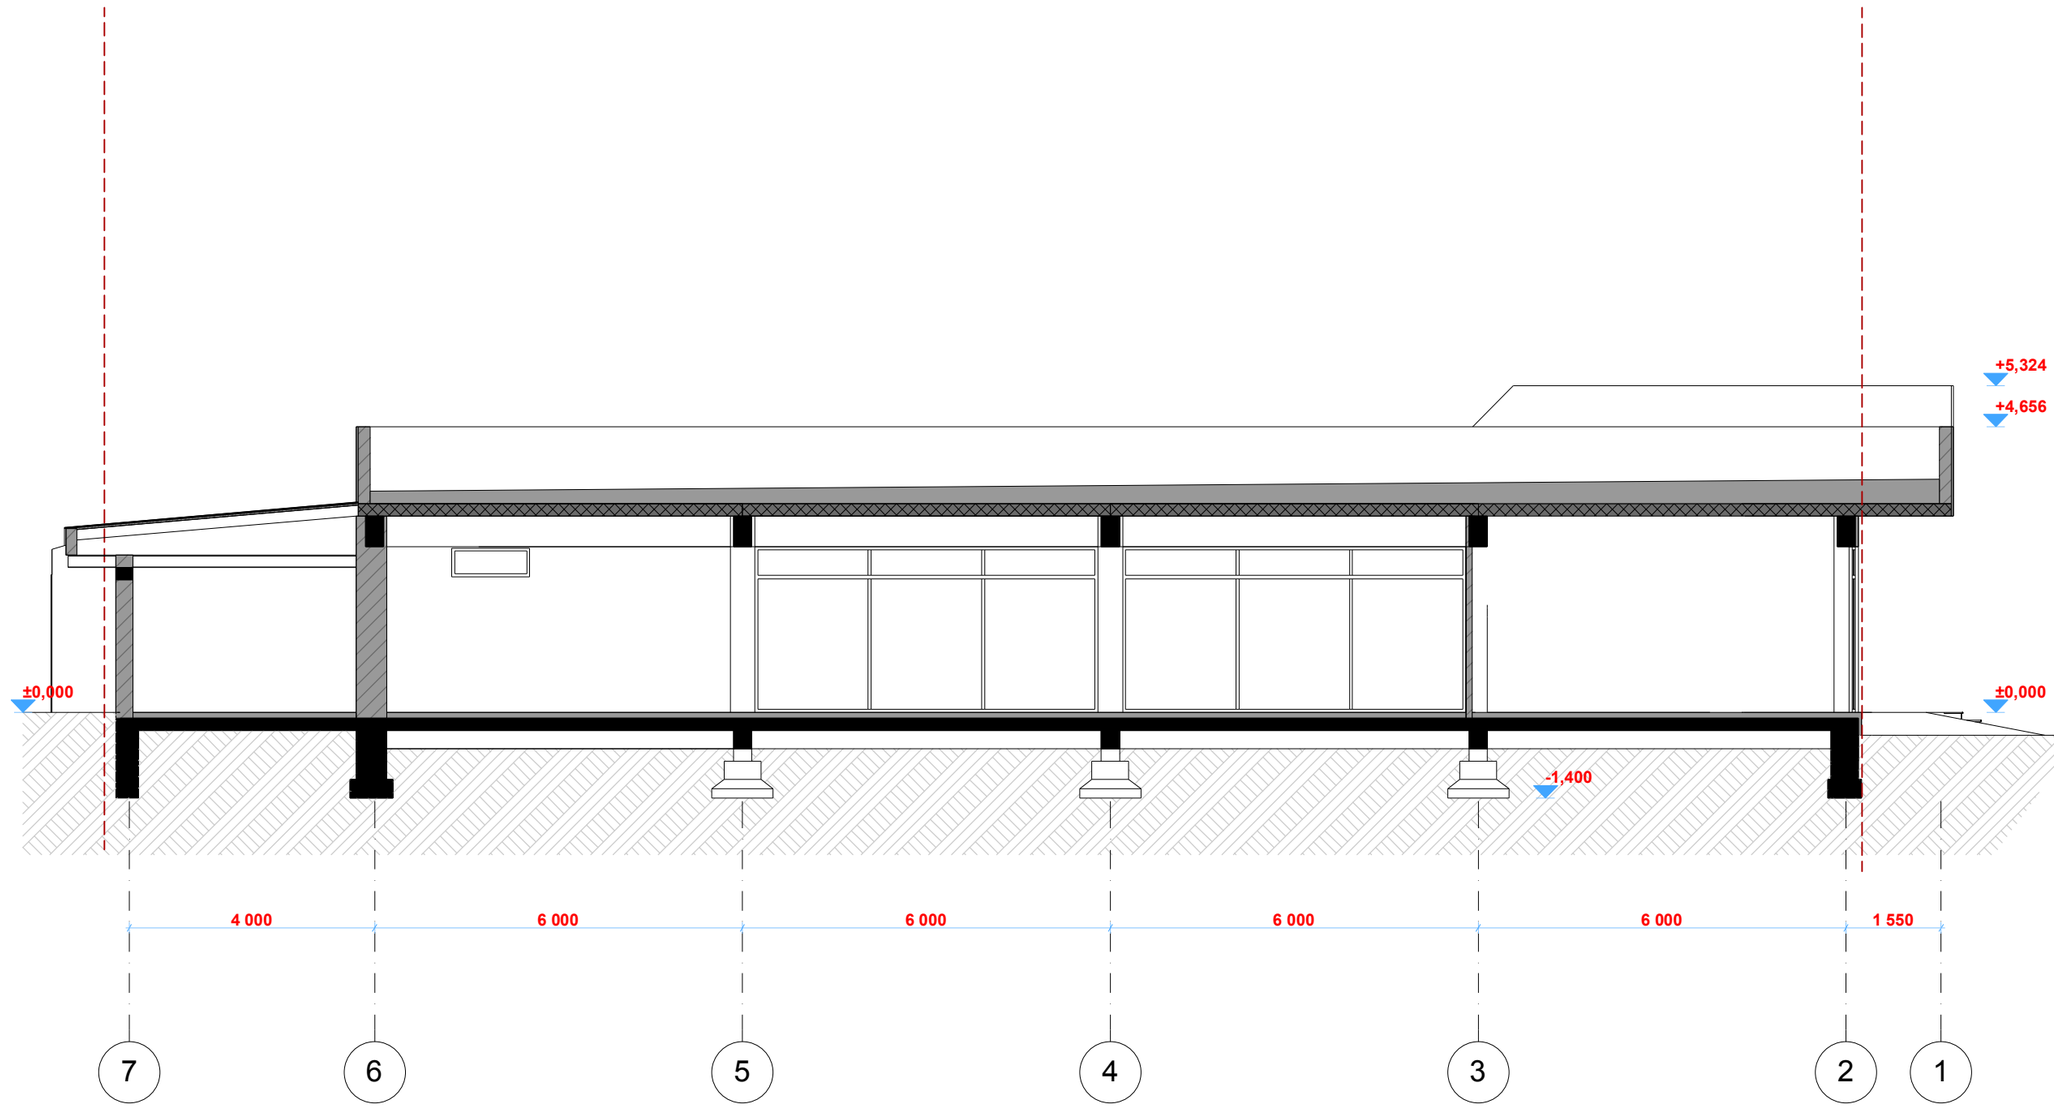

შპს "აიდეა დიზაინ სტუდიო"

ქ. თბილისი, გურამიშვილის 30/1


ქ. თბილისი. დასახლება ბარკეთილი -3, №303 კორპუსის მიმდებარედ
ს/კ 01.19.39.026.004

ჭრილი 1/1
მ. 1:100

დირექტორი	
დ. ბერია	
პრ. მთ. არქ.	
ა. ლომთათიძე	
პრ. ავტორი	
ა. ლომთათიძე	
შეასრულა	
ა. ლომთათიძე	

Print to PDF without this message by purchasing novaPDF (http://www.novapdf.com/)

არსებული სიტუაცია

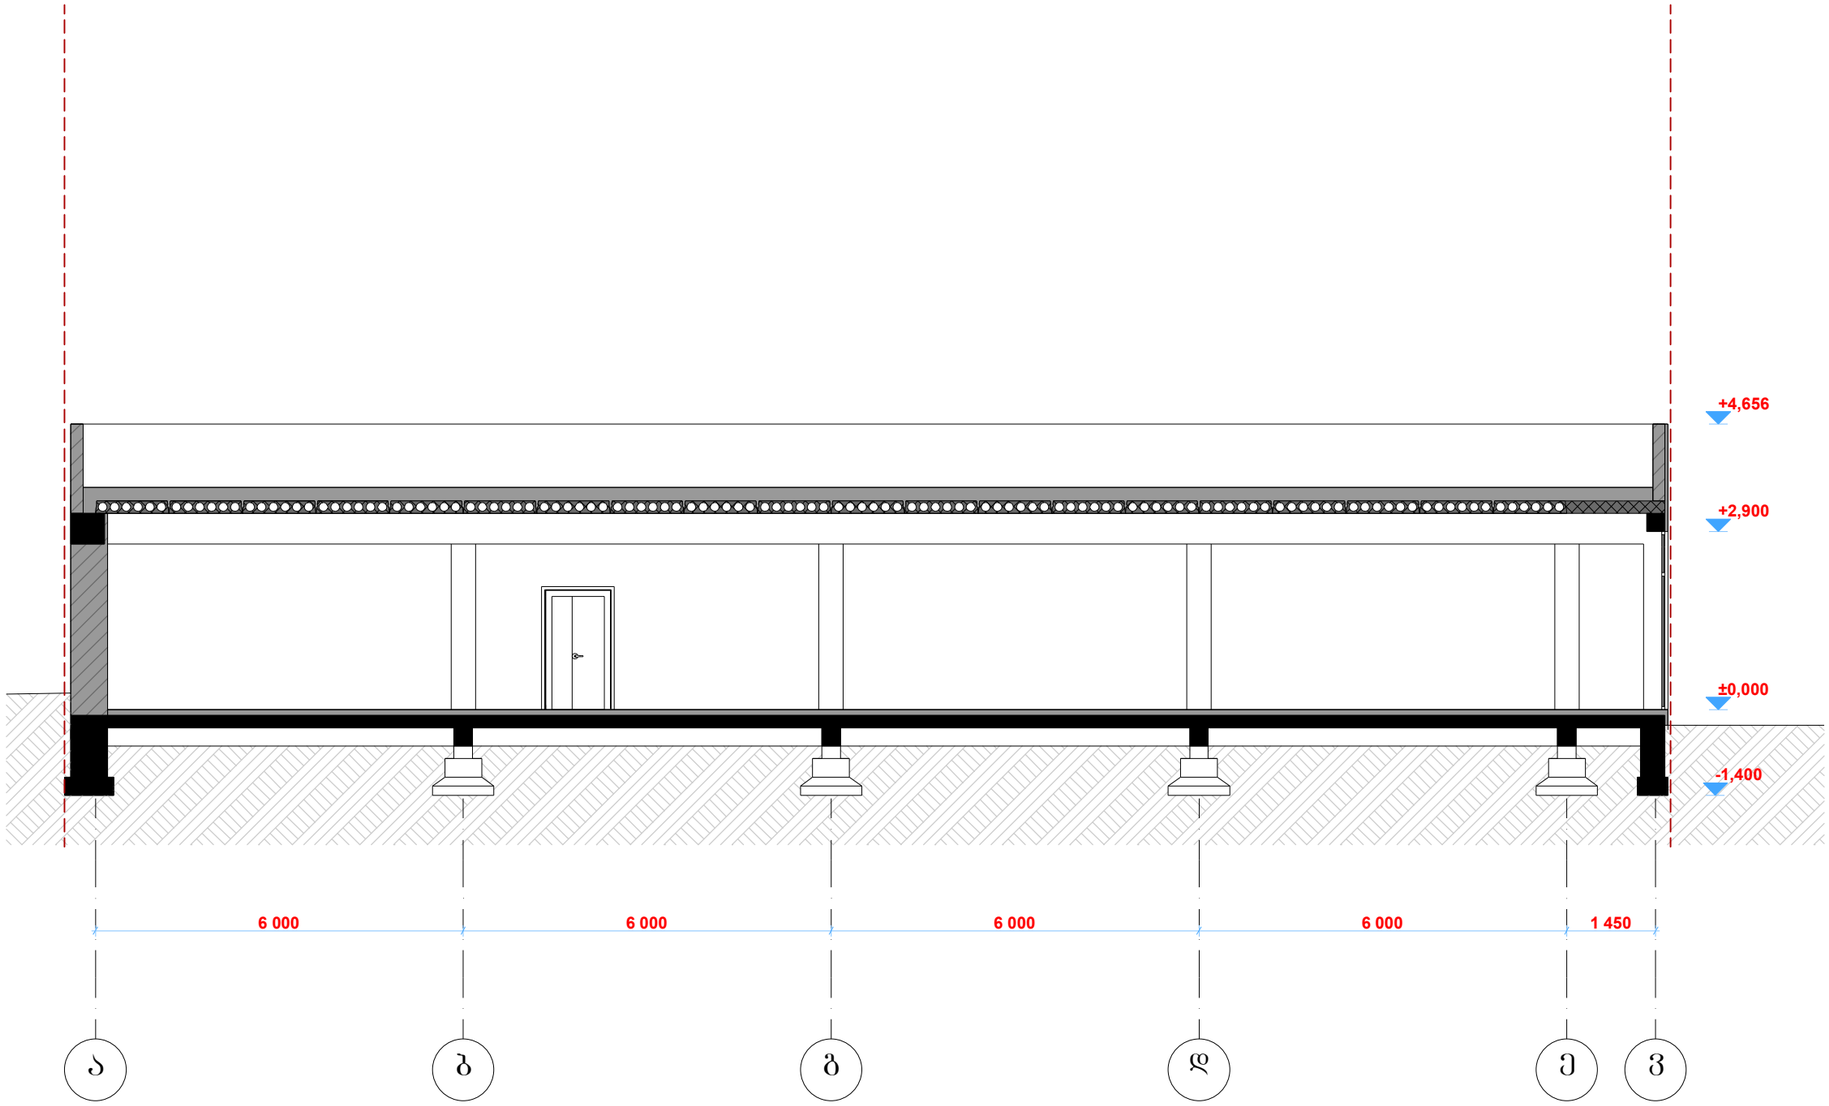

შპს "აიდეა დიზაინ სტუდიო"

ქ. თბილისი, გურამიშვილის 30/1

ქ. თბილისი. დასახლება ბარკეთილი -3, №303 კორპუსის მიმდებარედ
ს/კ 01.19.39.026.004

ჭრილი 2/2
მ. 1:100

დირექტორი	
დ. ბერია	
პრ. მთ. არქ.	
ა. ლომთათიძე	
პრ. ავტორი	
ა. ლომთათიძე	
შეასრულა	
ა. ლომთათიძე	

Print to PDF without this message by purchasing novaPDF (http://www.novapdf.com/)