საქართველო

ქალაქი თბილისი, ვარკეთილი 3 III მ/რ კორპუსი№303-ის მიმდებარედ

758კვ.მ არასასოფლო-სამეურნეო დანიშნულების მიწის ნაკვეთის (ს/კ-ით 01.19.39.026.004)

ტოპოგეგმა

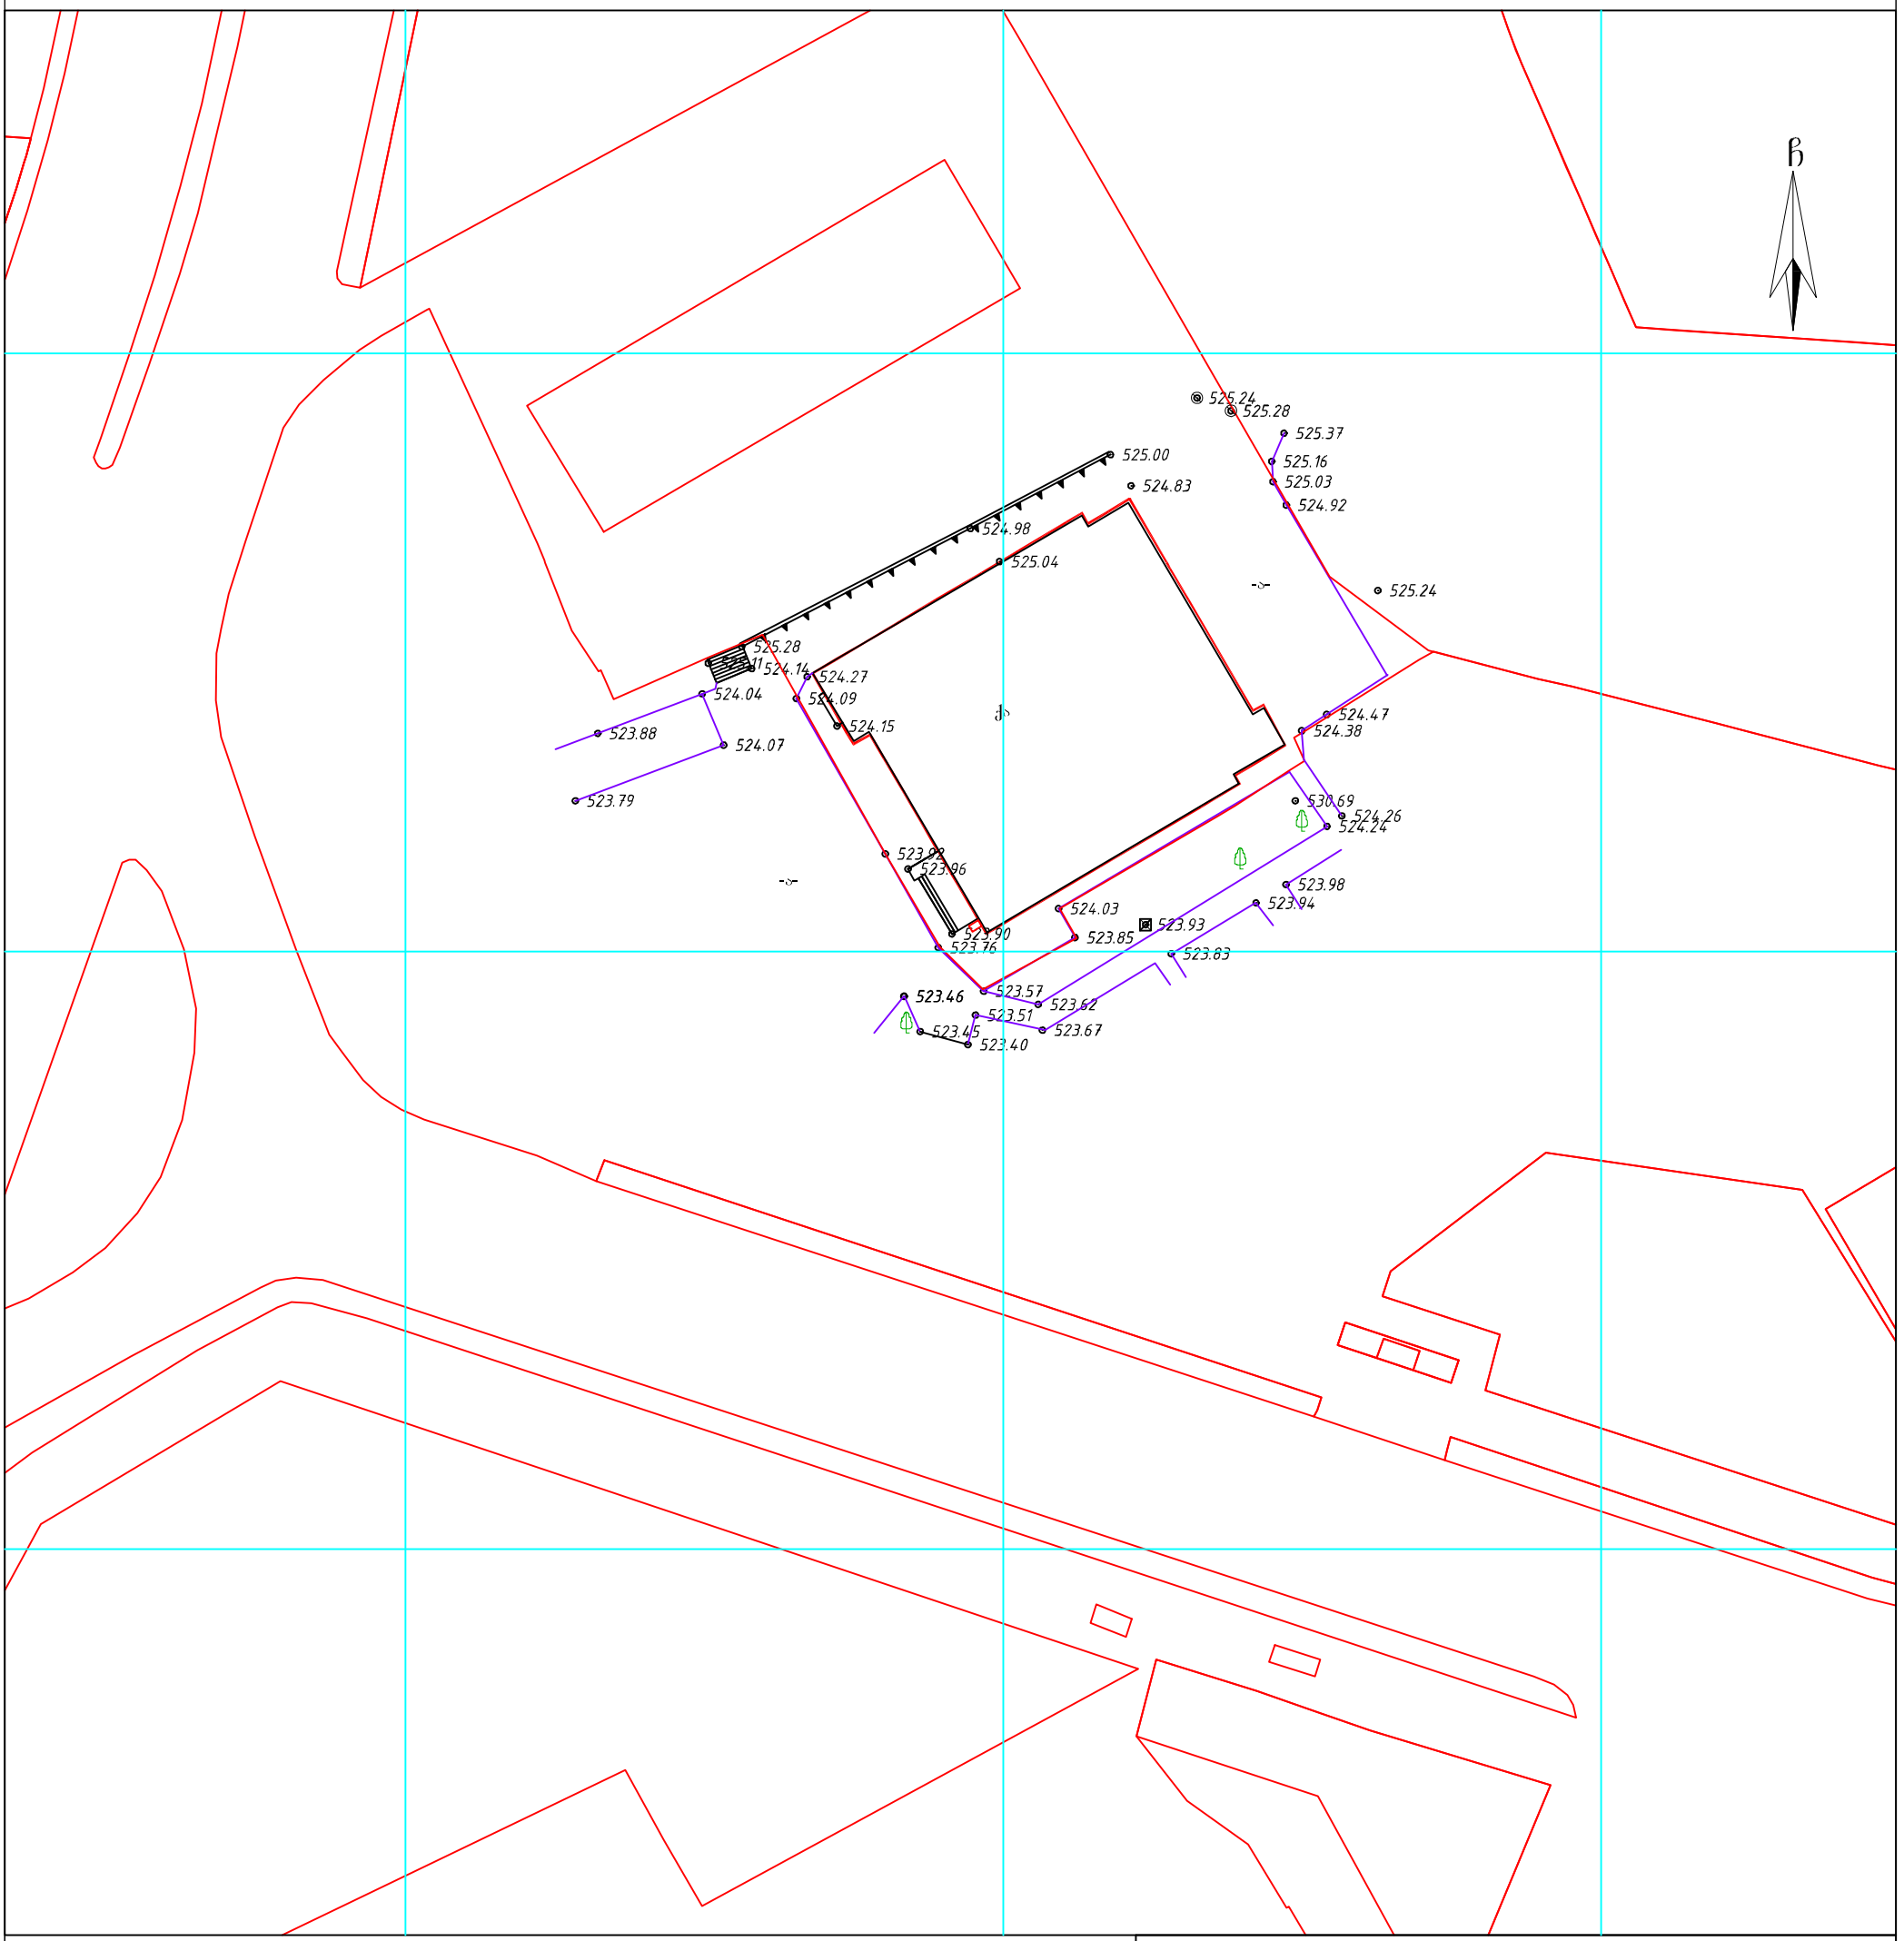

პირობითი აღნიშვნები

WGS 1984 -ის კოორდინატთა სისტემის UTM პროექცია

ძს	საცხ. შენობა	ბორდიული	ჭიშკარი
ძა	არასაცხ. შენობა	ხის ღობე	ბეტონი
	ფარდული	ღობე	წყალგაყვანილობა
	მშენებარე შენობა	ქვის კედელი	გაზი
	სატრანსფორ. ჯიხური	კედელი	კანალიზაცია
	ხეები	ფლატე	სანიაღვრე
	გარე განათება	რკინიგზა	კაშხირგაბმულობა
		სამეთვალყურეო ჭაბი	ელ. ქსელები
		ელ. გადამცემი ხაზი	გათბობა

შენიშვნა: 1) რეგისტრირებული მიწის ნაკვეთის საკადასტრო საზღვარი

შპს სიონი
ს/კ;400230772
მობ: 555 00 57 73
ელ. ფოსტა: ltd.sioni.group@gmail.com

დირექტორი:		ლ. ვეზდენი
ახომა:		ნ. ჯიქია
დახაზა:		ნ. ჯიქია
დამკვეთი:		

07.12.2019წ.

Print to PDF without this message by purchasing novaPDF (http://www.novapdf.com/)

საპროექტო წინადადებით

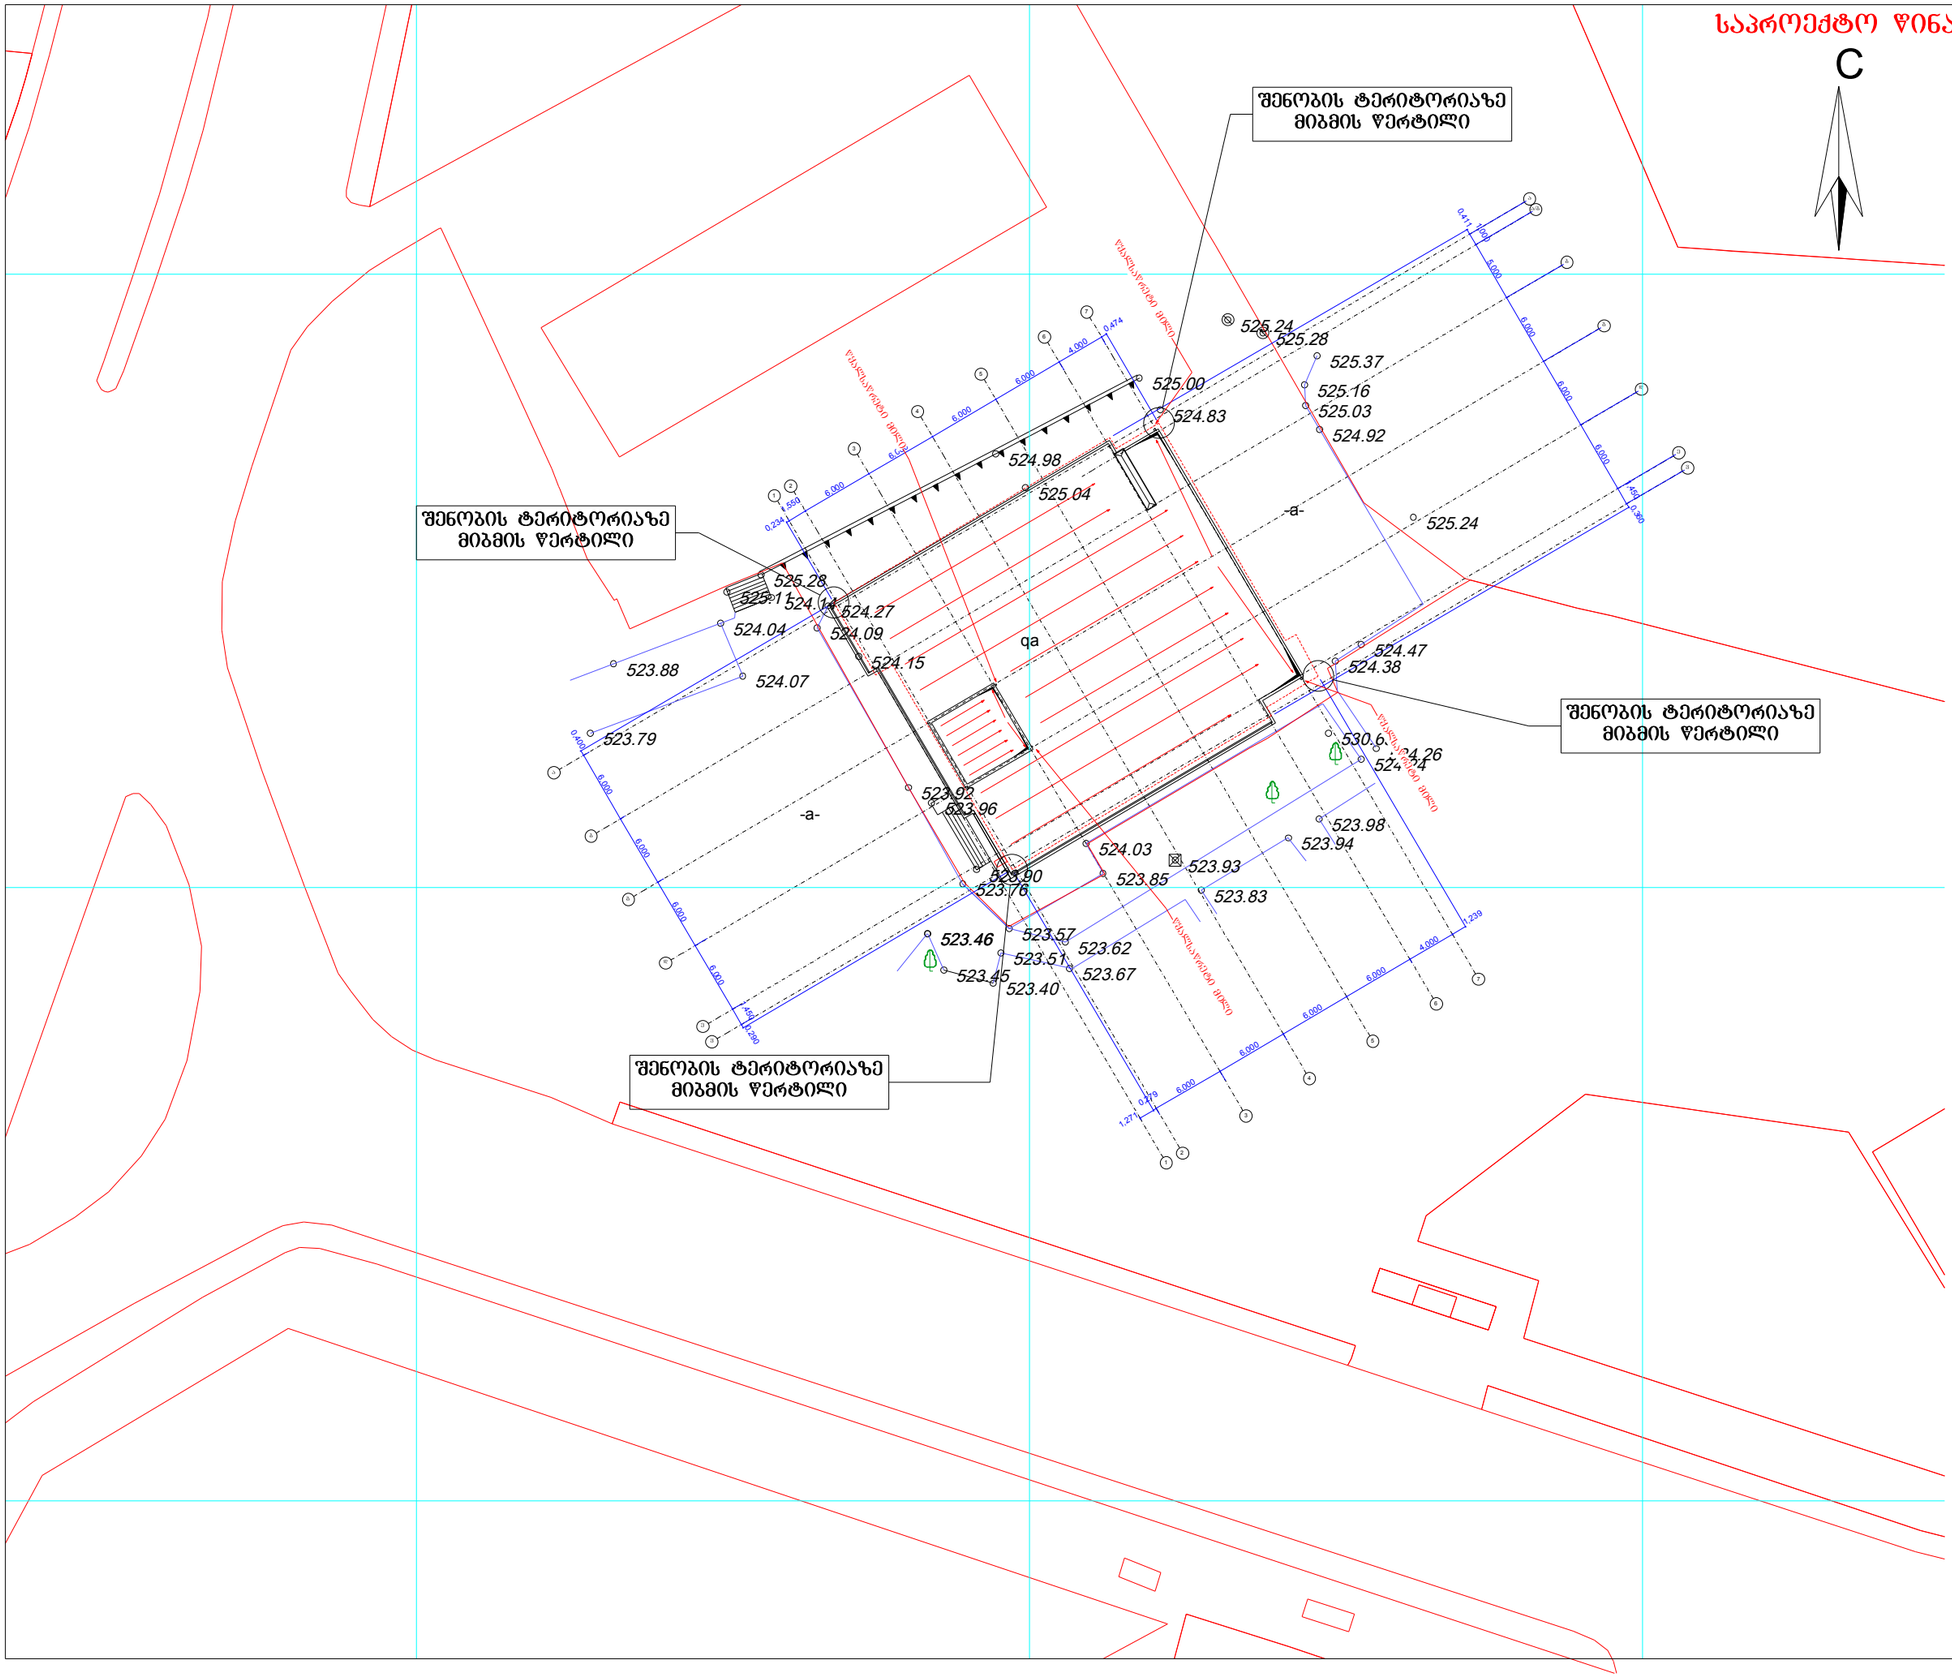

შპს "აიდეა დიზაინ სტუდიო"

ქ. თბილისი, გურამიშვილის 30/1

ქ. თბილისი. დასახლება ბარკეთილი -3, №303 კორპუსის მიმდებარედ
ს/კ 01.19.39.026.004

გენ გეგმა
მ. 1:500

დირექტორი	
დ. ბერია	
პრ. მთ. არქ.	
ა. ლომთათიძე	
პრ. ავტორი	
ა. ლომთათიძე	
შეასრულა	
ა. ლომთათიძე	

Print to PDF without this message by purchasing novaPDF (http://www.novapdf.com/)