

ჭრილი 1-1
მ 1:100

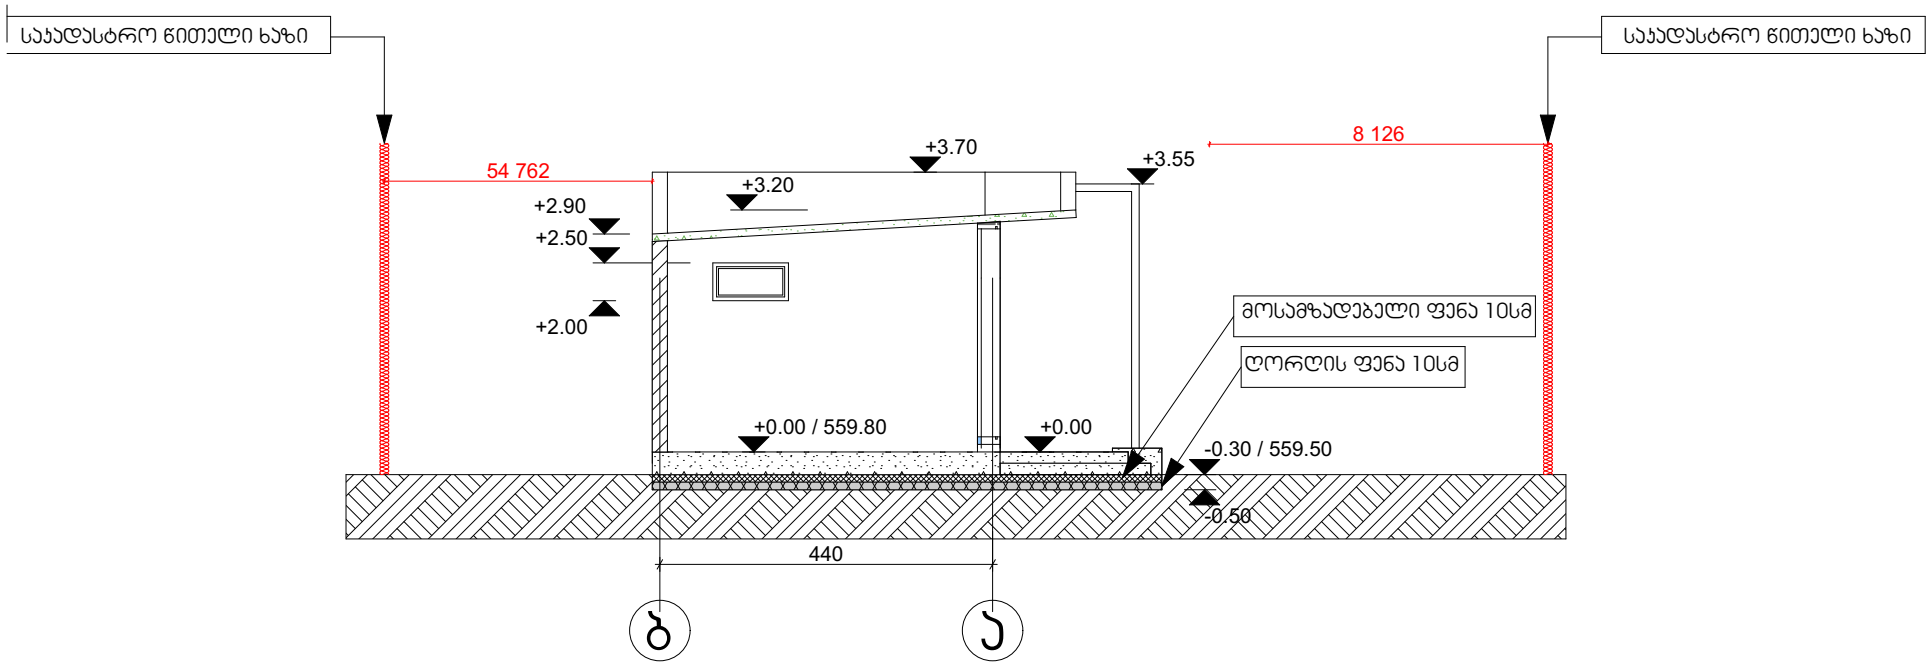

შენიშვნა:
მეტალის მილჯვადრატის სვეტები დაანკერებულია რკინაბეტონის ფილაზე.

ჭრილი 1-1
მ 1:100

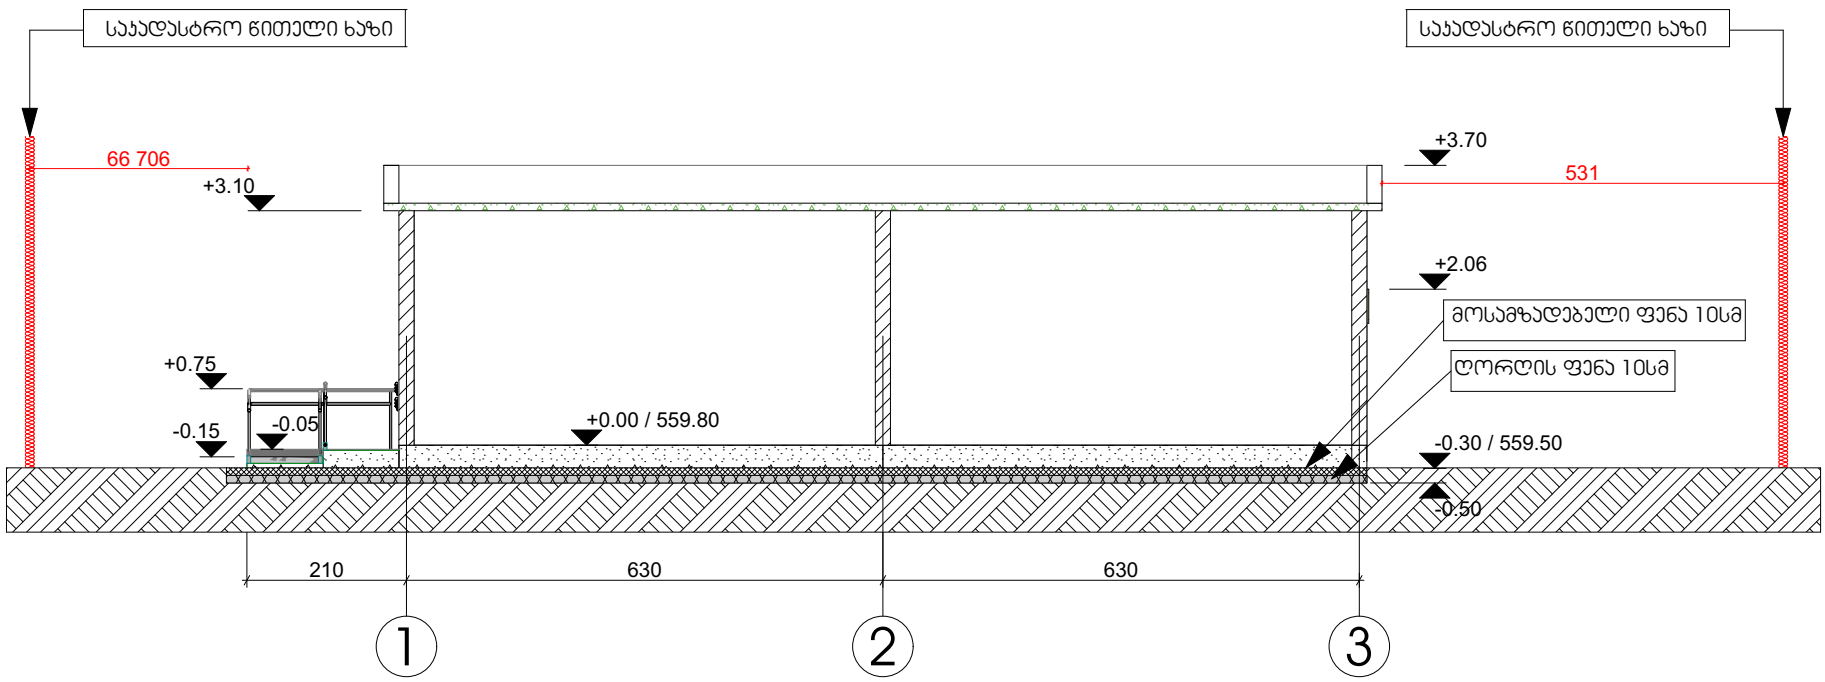

შენიშვნა:
მეტალის მილჯვადრატის სვეტები დაანკერებულია რკინაბეტონის ფილაზე.