ფასადი 1-3
მ 1:100

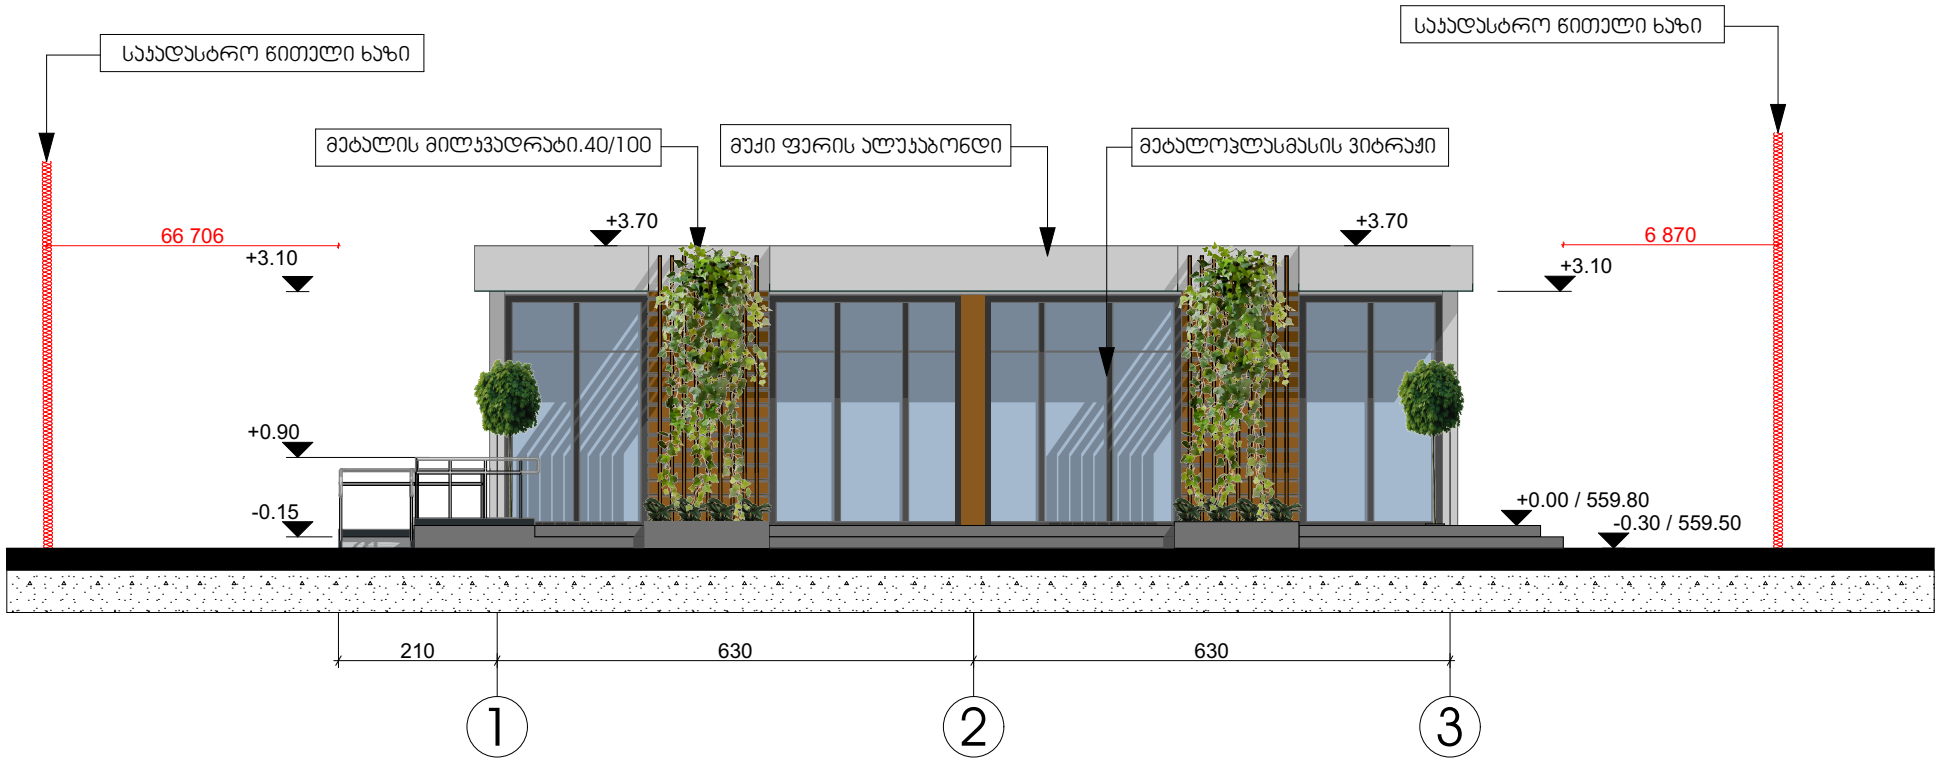

ფასადი ა - ბ
მ 1:100

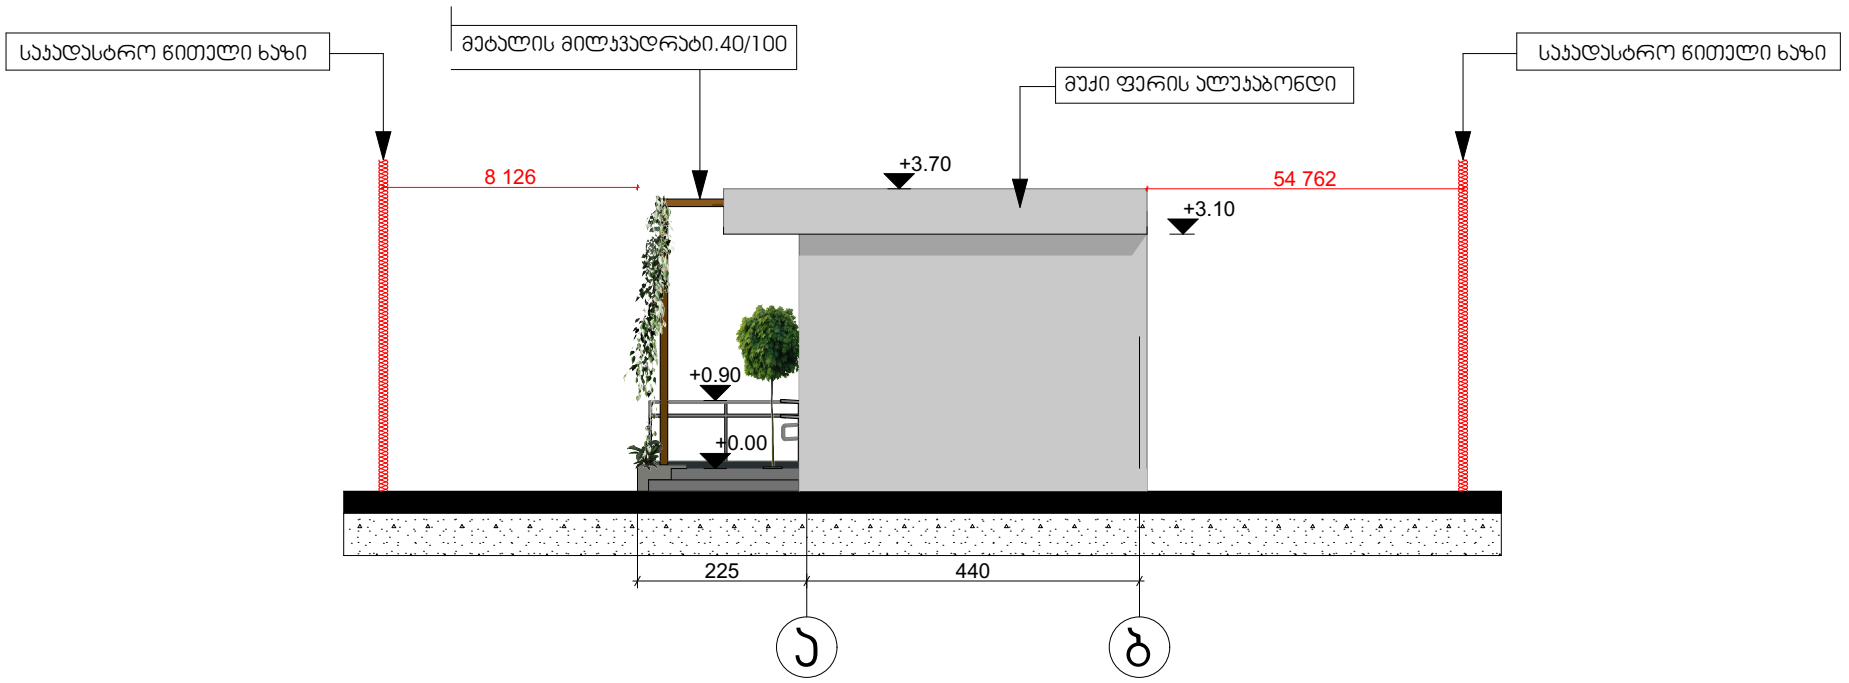

ფასადი 3 - 1
მ 1:100

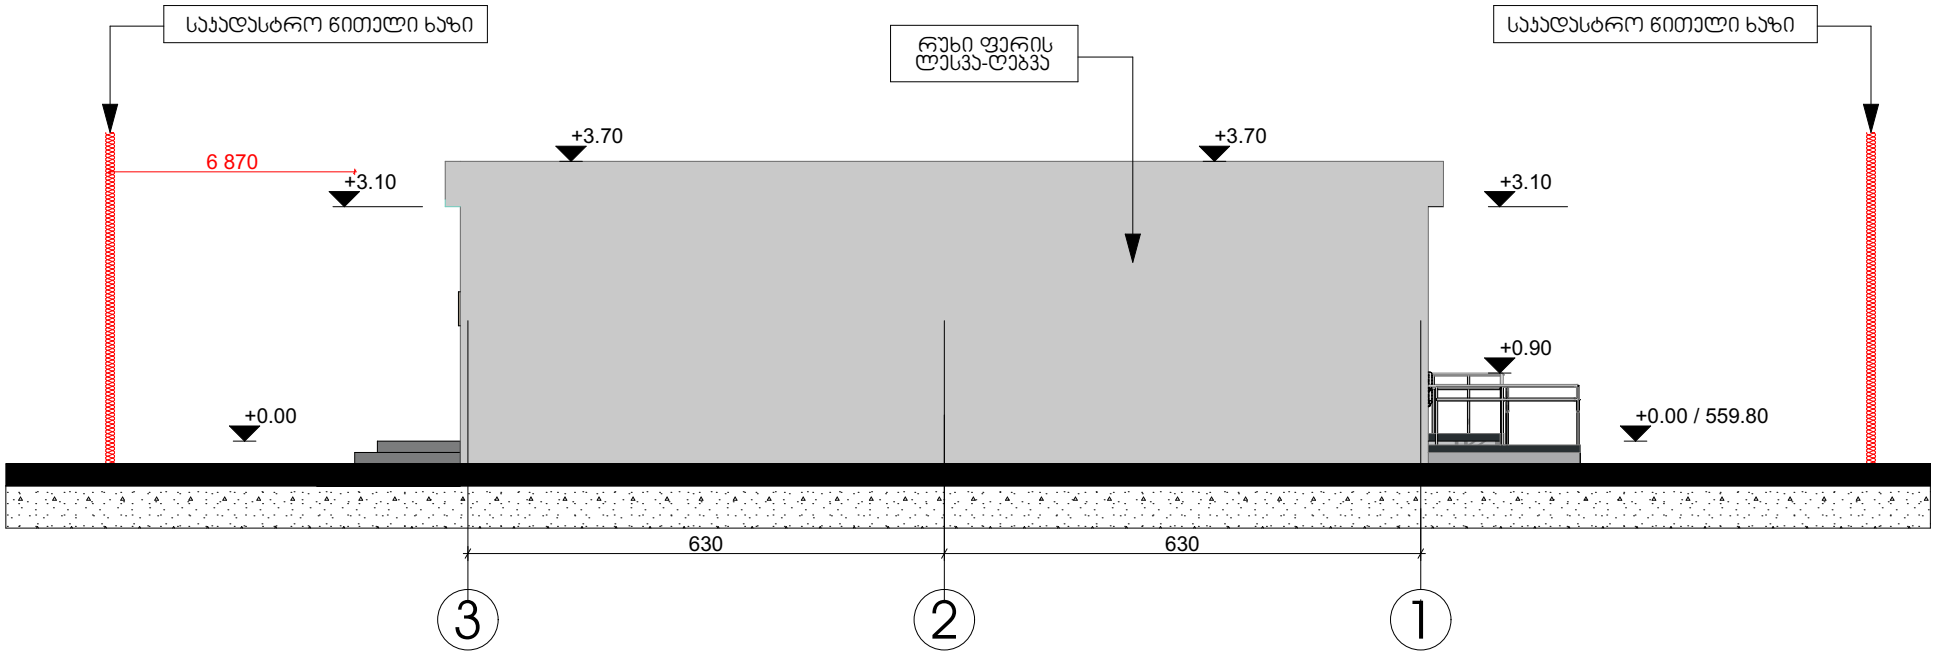

ფასადი ბ - ა
მ 1:100

