ქ. თბილისში, დიღმის სასწავლო საცდელი მეურნეობა
ს/კ 01.72.14.007.701 არასასოფლო-სამეურნეო დანიშნულების მიწის ნაკვეთის
გ ე გ მ ა

სიტუაციური სქემა
მ 1:5000



X=481150
Y=4629900

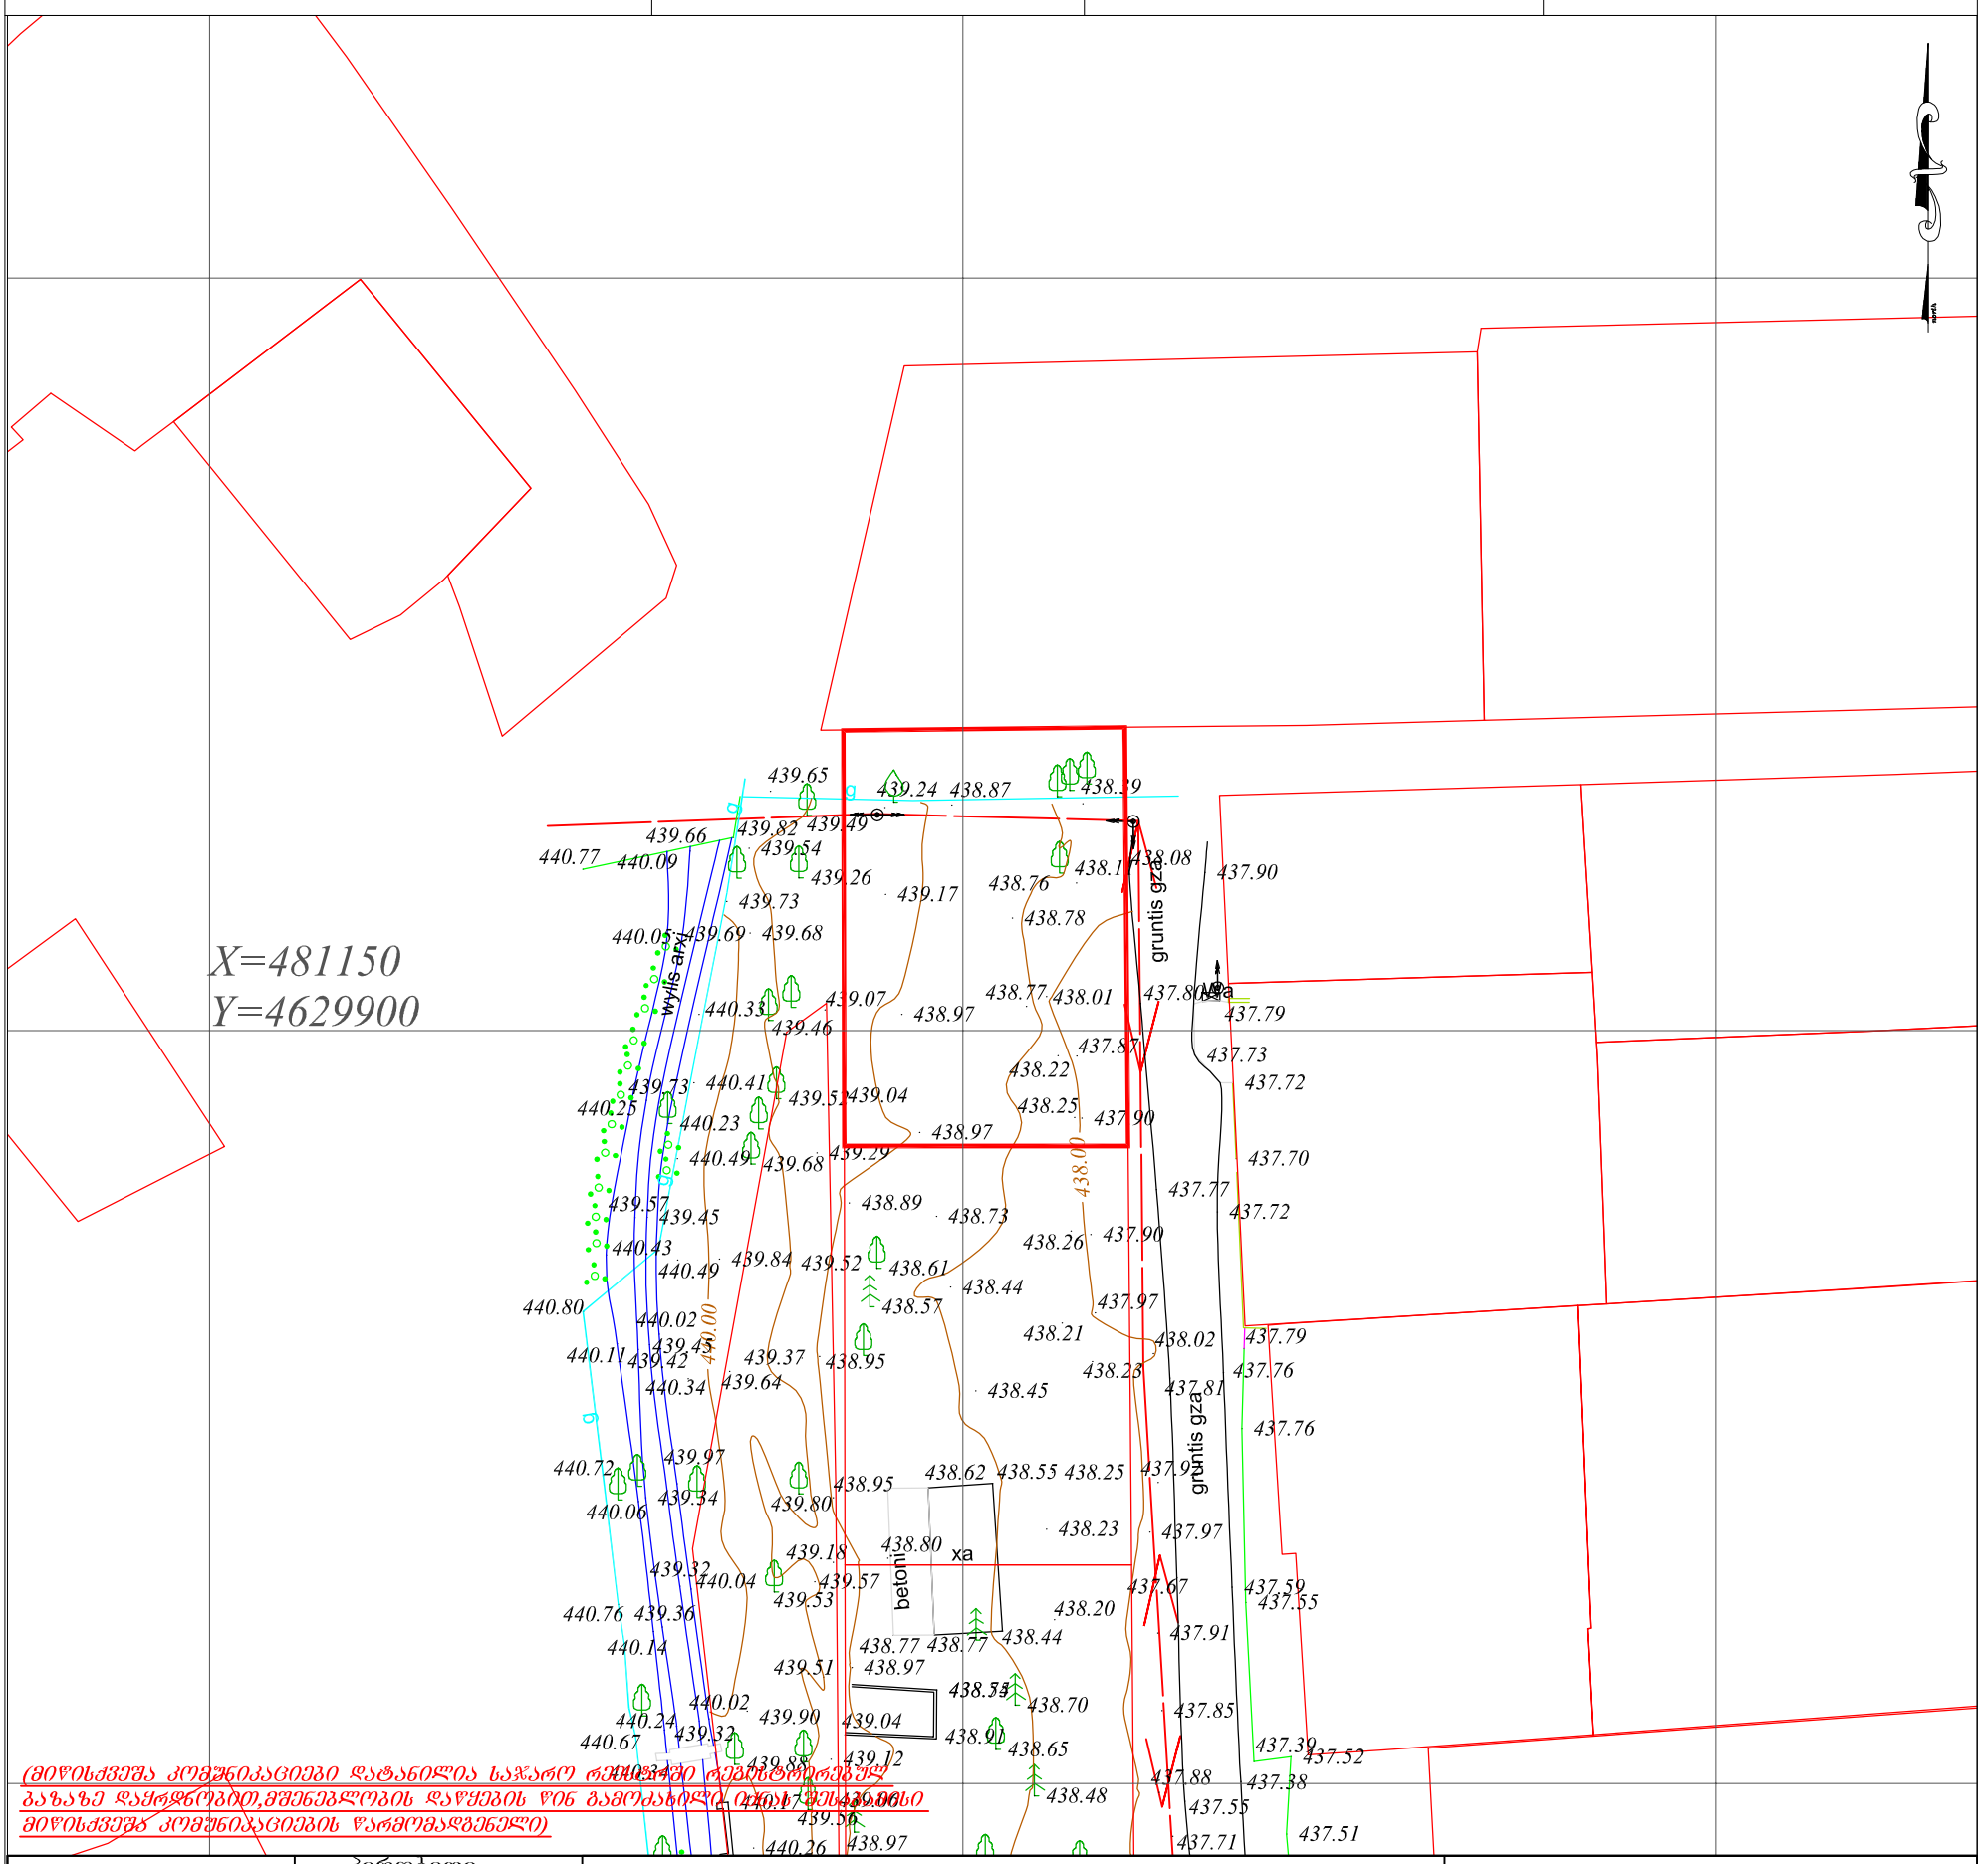

(მიწისქვეშა კომუნიკაციები დატანილია საჯარო რეესტრში რეგისტრირებულ ბაზაზე დაყრდნობით,მშენებლობის დაწყების წინ გამოამახილ ადგილებში მიწისქვეშა კომუნიკაციების წარმომადგენელი)

ფართობი: 520	პირობითი აღნიშვნები				ტოპოგრაფიული ნახაზი მ 1:500 / რელიეფის კვეთა 0.5მ			შპს „შნი-ჯგუფი“		
მიწისქვეშა კომუნიკაციები	ნაკვეთის საზღვარი	ბუჩქი	გეგმურ სიმაღლური წერტილი (რპ)	რკინის ღობე	თბილისი, ხვიჩიას ქ. №17					
კანალიზაცია	შენობა	გაზონი	ხეების რიგი	ბორდიური						
დენის კაბელი	არკა	სამეთვალყურეო ჭები	ტრანსფორმატორი	ბეტონი						
გაზის მილი	ფარდული	ძეგლი	რადიო ან ტელე ანძა	კედელი						
წყლის მილი	კიბე	შადრევანი	ლამპიონები	საყრდენი კედელი						
კავშირგაბმულობა	ფოთლოვანი ხე	ონკანი	ელექტრო ბოძი	ბილიკი						
	წიწვოვანი ხე	წყარო ან ჭა	რკინიგზა	გზის კონტური						
	ხეხილის ხე	ბენზინგასამართი სადგური	იზოჰიფსი	ფლატე						
	პალმა	მაღალი ძაბვის გადამცემი	მთავარი იზოჰიფსი	წყლის კონტური						

დირექტორი		ზ. კაპანაძე
კომპ. უზრუნველყოფა		შპს ჯითი სარვეი
გეოდეზისტი		შპს ჯითი სარვეი
დამკვეთი		
	თარიღი	2019