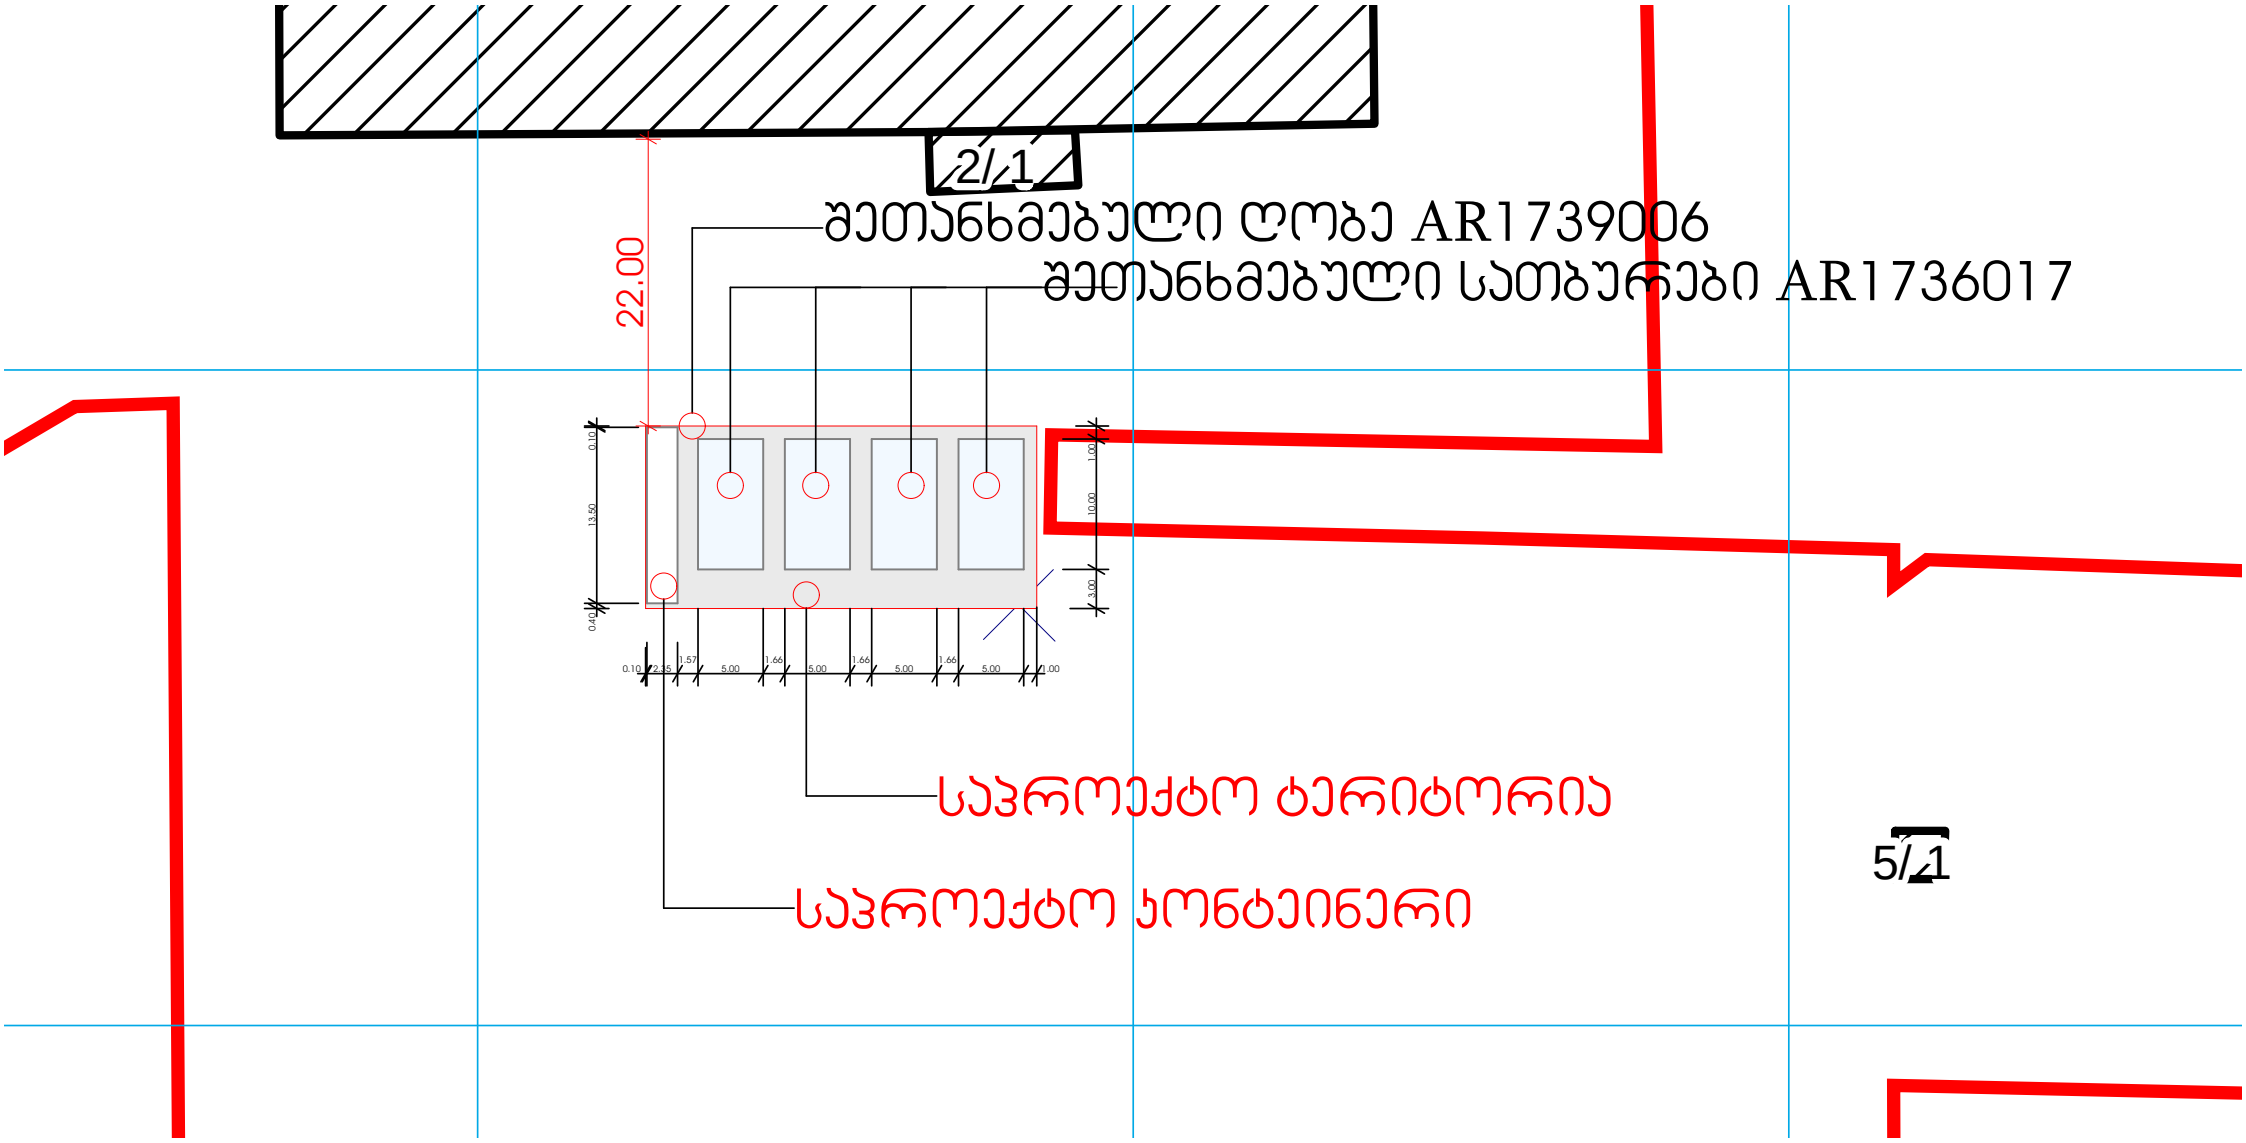
ფოტომონტაჟი




შეთანხმებული ღობე
შეთანხმებული საბარები
საპროექტო კონტეინერი

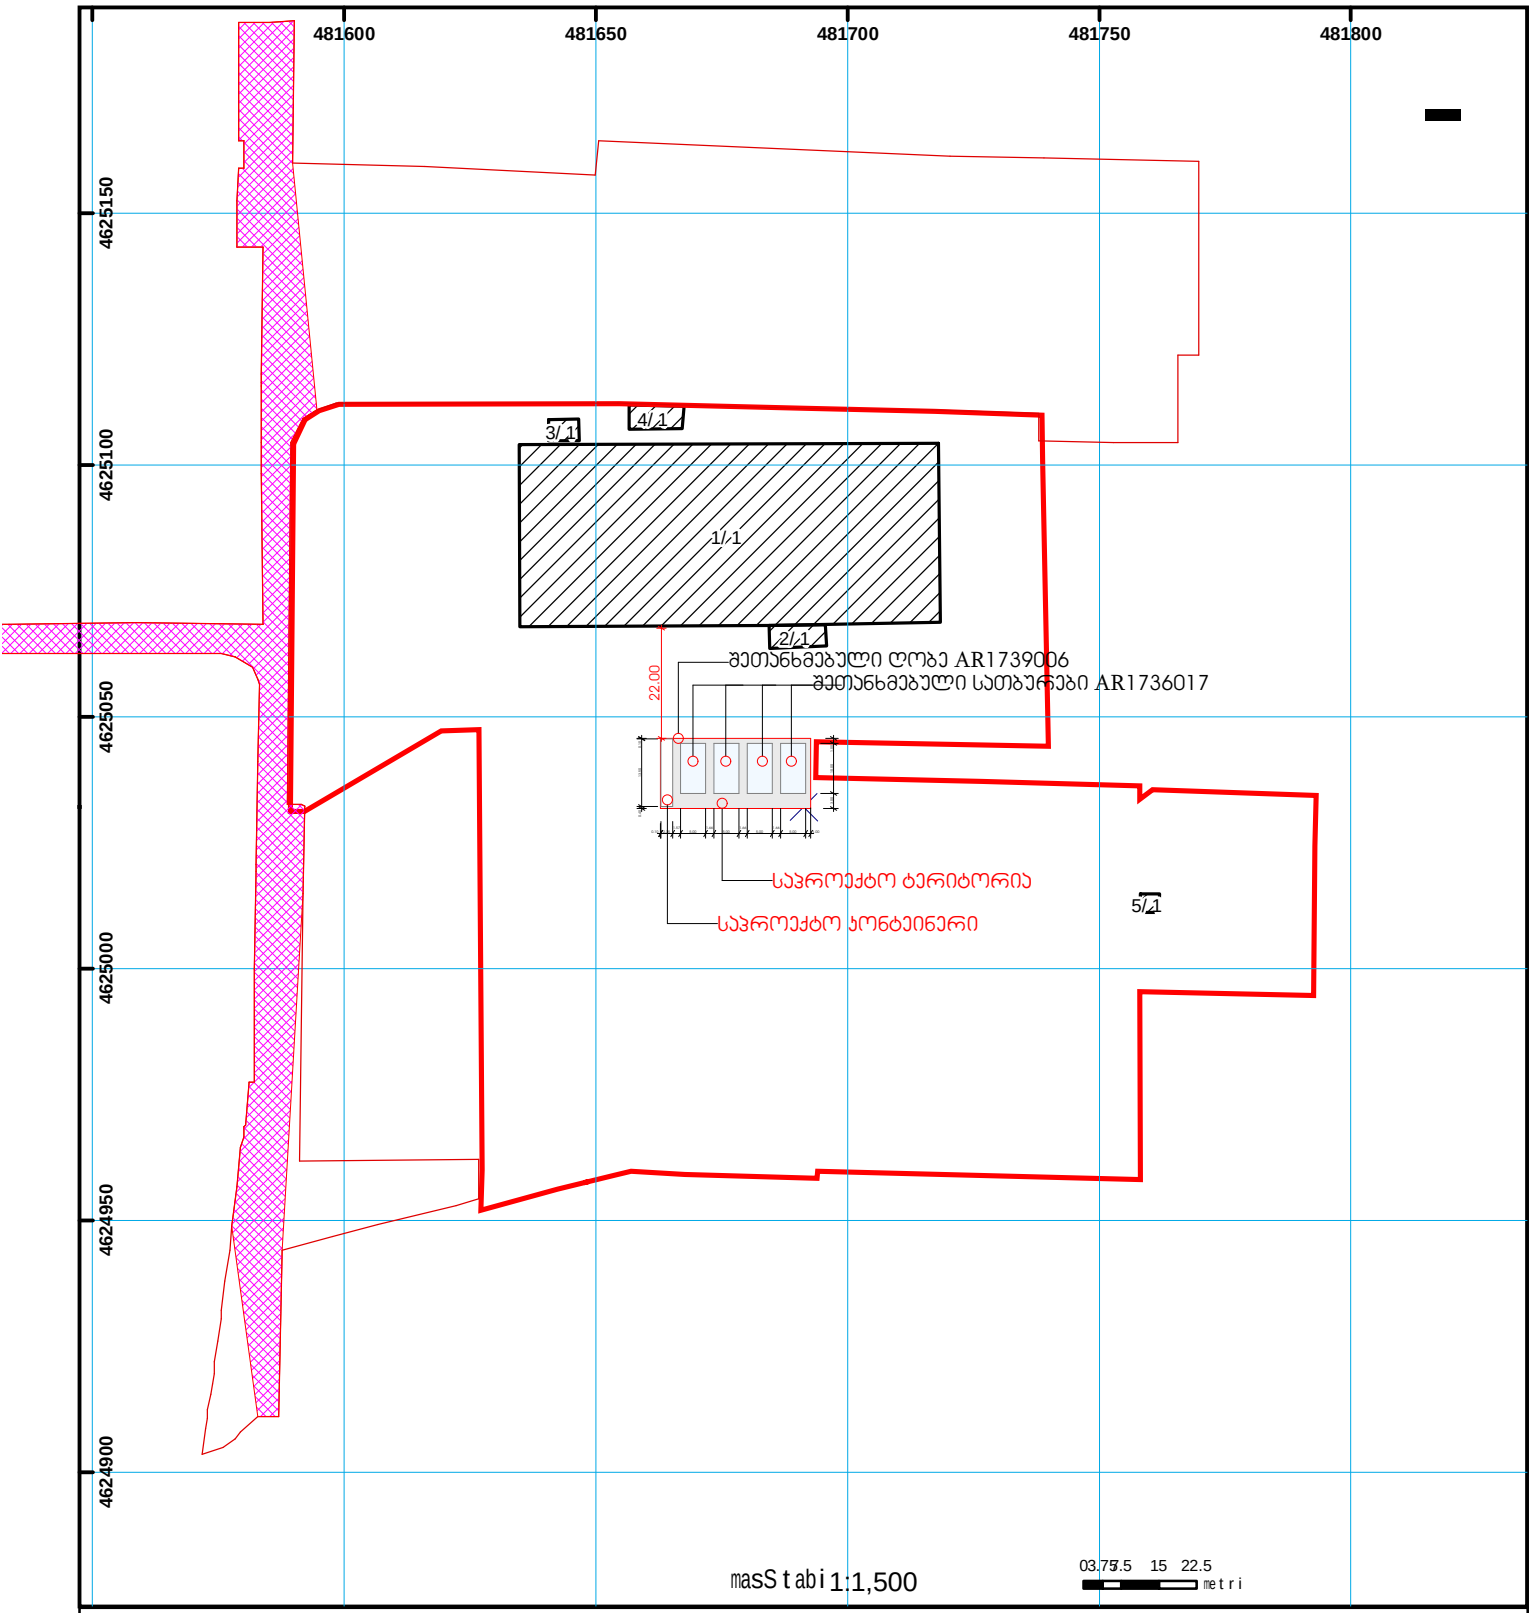

2/1
22.00
შეთანხმებული ღობე AR1739006
შეთანხმებული სათბურები AR1736017
საპროექტო ტერიტორია
საპროექტო კონტეინერი
5/1

saqarTvelos iusticiis saministro

sajaro reestris erovnuli saagento

sakadastro gegma

miwis nakveTis sakadastro kodi: *01.13.02.004.075*
gancxadebis registraciis nomeri *882008348859*
miwis nakveTis farTobi: *22367 kv.m.*
daniSnuleba: *arasaoflo-sameurneo*
momzadebis TariRi 27.11.08



01/2 *Senoba-nageboba, pirobiTi nomeri/sarTuli anoba*
valdebuleba
xazobrivi nageboba
miwis nakveTis sakadastro sazRvari
mSenebare nageboba
0.00
00'0
UTM *(saerTaSoriso) sistemis koord.*

sajaro reestris erovnuli saagento Tbilisi 0102 wm. nikolozis/n. CxeiZis q. 2 tel.: (995 32) 91 04 27; faqsi: (995 32) 91 03 41
sajaro reestris erovnuli saagento Tbilisi d. aRmaSenebelis gamz. 89/24 tel: (995 32) 94 13 65
www.napr.gov.ge