
სიმაღლის სხივის განმსაზღვრელი სქემა
სხივი-1 და სხივი-2
მ 1:100

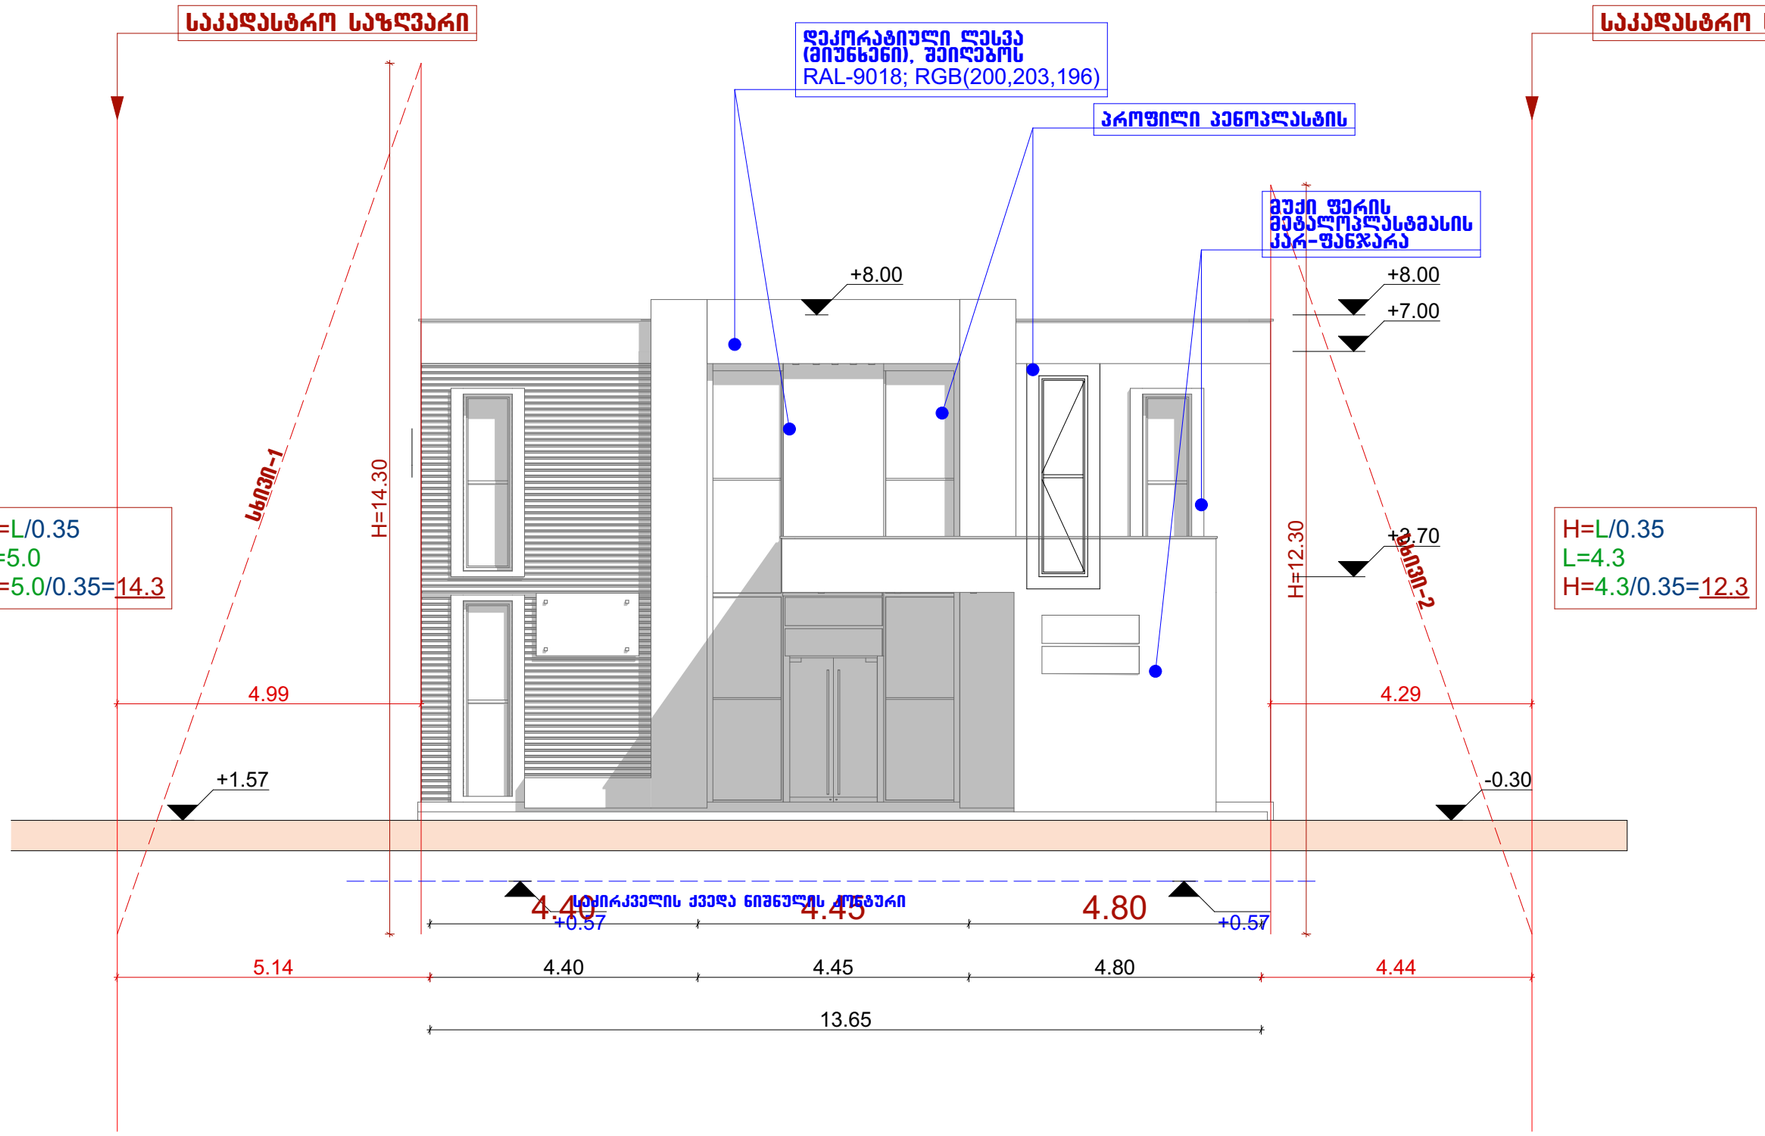

ფორმატი-A3	2019 წ.

1. ნახაზზე ზომები მოცემულია მეტრებში.
2. ნახაზზე ნიშნულები მოცემულია მეტრებში.
3. ნახაზზე ყველა ცვლილება მშენებლობისას შეთანხმებული უნდა იყოს პროექტის ავტორთან.

ექსპლიკაცია:

გამოყენებული პირობითი აღნიშვნები

	საკადასტრო საზღვარი

	სიმბოლოს დასახელება

დამკვეთი:	
მისამართი:	ქალაქი თბილისი.ანნა პოლიტკოვსკაიას ქუჩა №8³. ს.კ 01.14.05.008.332
პროექტის სახელწოდება	ქალაქი თბილისი.ანნა პოლიტკოვსკაიას ქუჩა №8³. ს.კ 01.14.05.008.332 ქლინიკის დამხმარე შენობა-ნაგებობის პროექტი


თანამდებობა	სახელი გვარი	ხელმოწერა
დირექტორი	თ. გურგენიძე	
პრ.მთ.არქიტ	გ. გურგენიძე	
ავტორები	გ. გურგენიძე	
	თ. გურგენიძე	
შეასრულა	ნ. გურგენიძე	

შ.პ.ს. "გრინ პროჯექტ"

ნახაზის დასახელება

სიმაღლის სხივის განმსაზღვრელი სქემა

სტადია	ფურცელი	რაოდენობა	მასშტაბი
მუშა პროექტი	ა ---	---	1:100

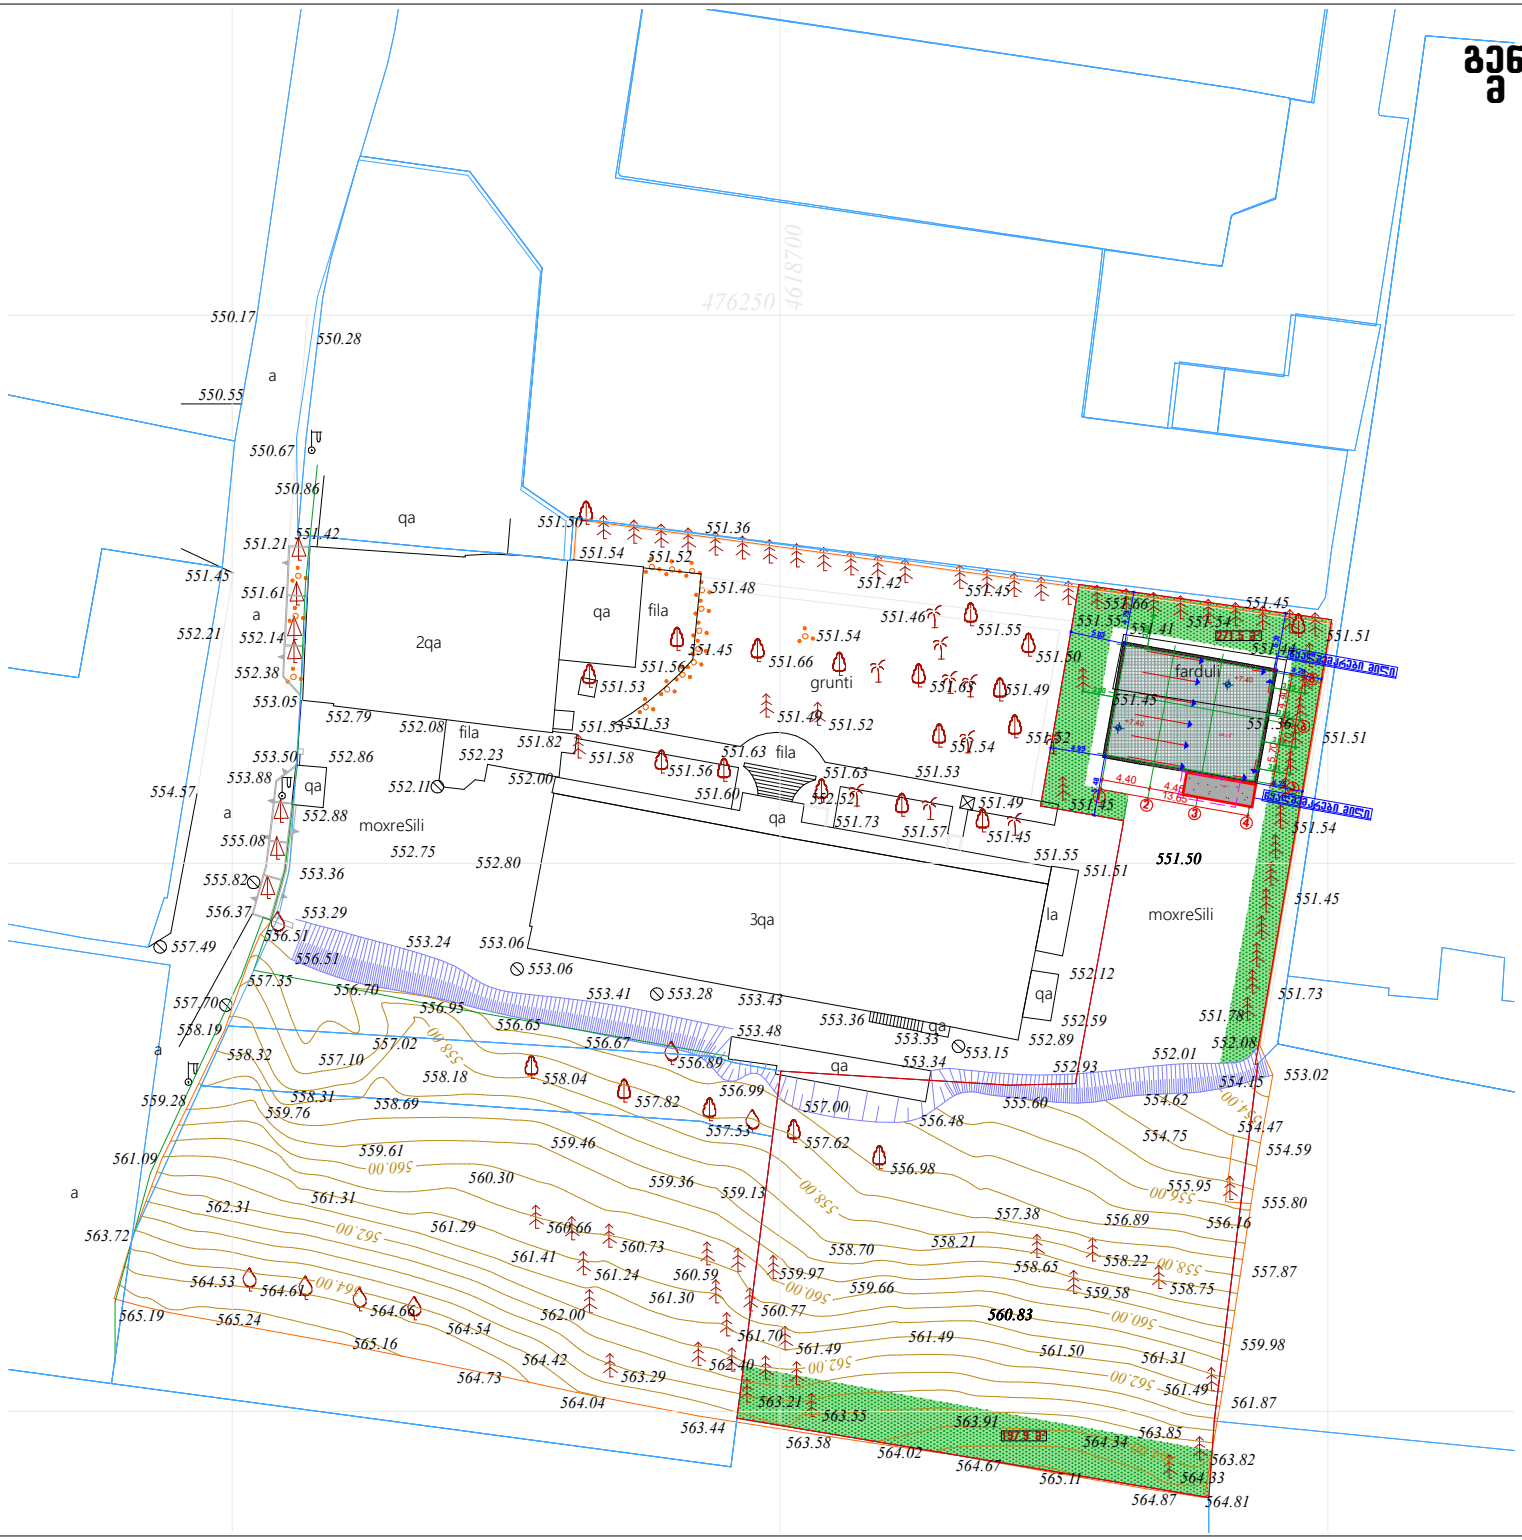

გენგეგმა
მ 1:500

ფორმატი–A3	2020 წ.

1. ნახაზზე ზომები მოცემულია მეტრებში.
2. ნახაზზე ნიშნულები მოცემულია მეტრებში.
3. ნახაზზე ყველა ცვლილება მშენებლობისას შეთანხმებული უნდა იყოს პროექტის ავტორთან.

ექსპლიკაცია:

გამოყენებული პირობითი აღნიშვნები	
	საპროექტო საზღვარი

სიმბოლოს დასახელება

დამკვეთი:	
მისამართი:	ქალაქი თბილისი,ავლაბრის პლატფორმის ქუჩა №68³, ს.კ 01.14.05.008.332
პროექტის სახელწოდება	ქალაქი თბილისის,ავლაბრის პლატფორმის ქუჩა №68³, ს.კ 01.14.05.008.332 ქალაქის დასახლება მშენებლობა-ნგრევების პროექტი

თანამდებობა	სახელი გვარი	ხელმოწერა
დირექტორი	მ. გურგენიძე	
პრ.მთ.არქიტ	გ. გურგენიძე	
ავტორები	გ. გურგენიძე	
	მ. გურგენიძე	
შემსრულა	ნ. გურგენიძე	

შ.პ.ს. "გრინ პროჯექტ"

ნახაზის დასახელება

გენგეგმა

სტადია	ფურცელი	რაოდენობა	მასშტაბი
მუშა პროექტი	ა ---	---	1:500