

ფორმატი A-3	თბილისი 2020წ.	ფაილის სახელი
	დაკვეთა №	

შენობა ნაგებობის ფუნქცია:

მრავალბინიანი საცხოვრებელი სახლი

ფასადი 10-1 ღერძებში

ტექ მაჩვენებლები

პირობითი ნიშნები:

- ნაკვეთის საზღვარი
- ჭრილის ხაზი
- არქიტექტურული ნიშნული

დამკვეთი: შპს "ზოლი"

მისამართი:
ქ. თბილისი, დასახლება დიდი დიღომი, II და III მიკრო/რაიონი შორის, ყოფილი ტელევიზორების ქარხნის მიმდებარედ.
საკ. კოდი: (01.10.06.001.259)

თარიღი		07/03/2020წ.
კორექტირება		
№	კორექტირება	თარიღი
1		
2		
3		
4		
5		
6		

საპროექტო ორგანიზაცია

თანამდებობა	გვარი	ხელმოწერა
დირექტორი	გ. ბენდელიანი	
არქიტექტორი	გ. ბენდელიანი	
არქიტექტორი	კ. კამკამიძე	
შეასრულა		

საპროექტო ლოგო	მისამართი
BIJI ARCHITECTURE	ქ. თბილისი ო. ლორთქიფანიძის 2ღ ოფისი №1 TEL: 595 55-35-74 599 75-28-88

A-301

თარაღი	07/03/2020წ.	
სტადია	ფორმატი	ფურცლები
პროექტი	A-3	58



ფორმატი A-3	თბილისი 2020წ.	ფაილის სახელი
	დაკვეთა №	

შენობა ნაგებობის შუნჭცია:

მარვალბინიანი საცხოვრებელი სახლი

ფასადი 1-10 ღერძებში

ტექ მაჩვენებლები

პირობითი ნიშნები:

ნაკვეთის საზღვარი

ჭრილის ხაზი

არქიტექტურული ნიშნული

დამკვეთი: შპს "სოლი"

მისამართი:
ქ. თბილისი, დასახლება დიდი დიღომი, II და III მიკრო/რაიონი შორის, ყოფილი ტელევიზორების ქარხნის მიმდებარედ. საკ. კოდი: (01.10.06.001.259)

თარიღი	07/03/2020წ.
კორექტირება	

№	კორექტირება	თარიღი
1		
2		
3		
4		
5		
6		

საპროექტო ორგანიზაცია

თანამდებობა	გვარი	ხელმოწერა
დირექტორი	გ. ბენდელიანი	
არქიტექტორი	გ. ბენდელიანი	
არქიტექტორი	კ. კამკამიძე	
შესრულა		

საპროექტო ლოგო | მისამართი

BIJI ARCHITECTURE
ქ. თბილისი
ო. ლორთქიფანიძის 2ჲ
ოფისი №1
TEL: 595 55-35-74
599 75-28-88

A-302

თარიღი	07/03/2020წ.	
სტადია	ფორმატი	შეცდომები
პროექტი	A-3	58

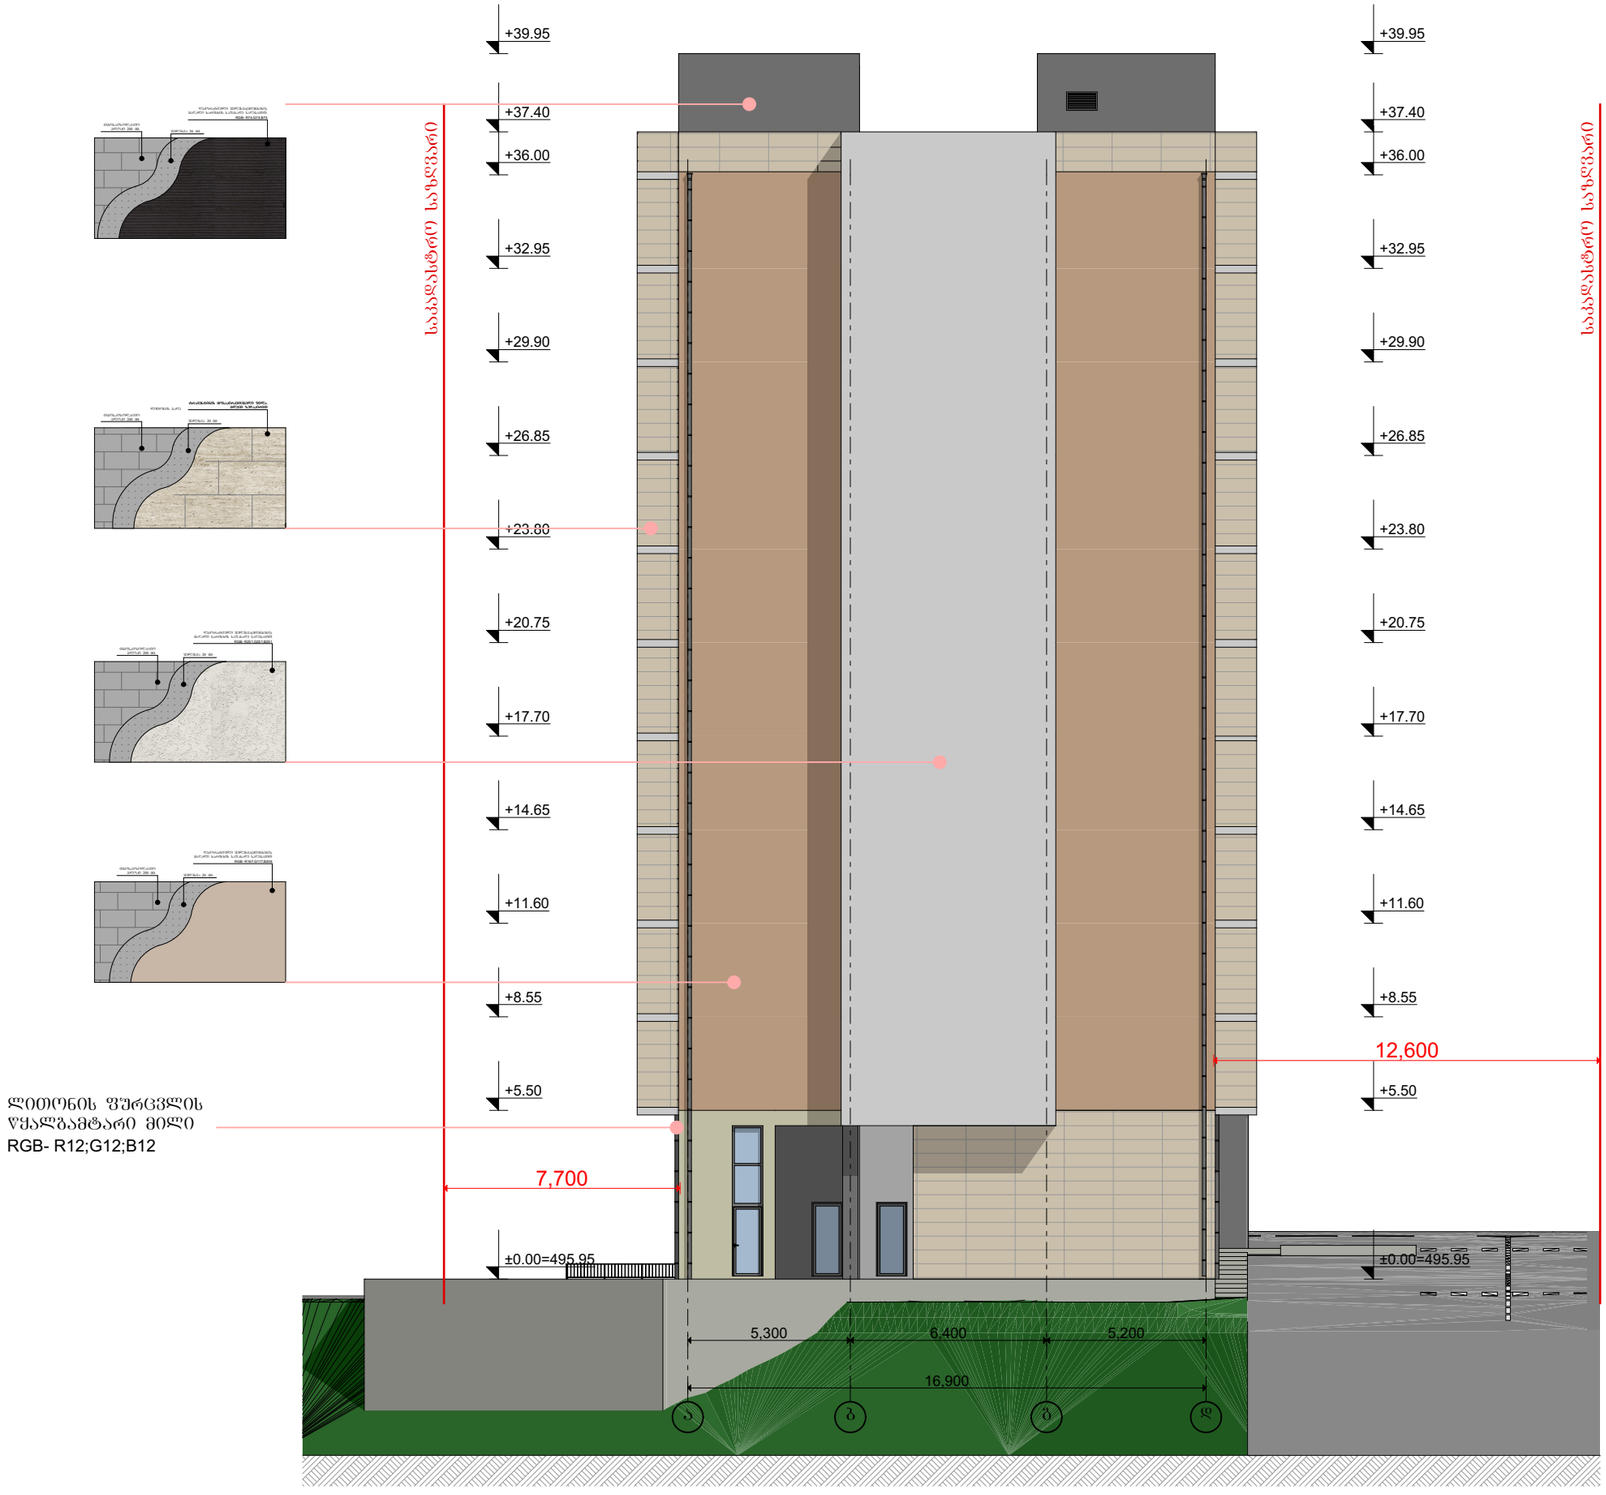

ფორმატი A-3	თბილისი 2020წ.	ფაილის სახელი
	დაკვეთა №	

შენობა ნაგებობის შუნჭცია:

მარვალბინიანი საცხოვრებელი სახლი

შასადი ა-დ ღერძებში

ტექ მაჩვენებლები

პეროგითი ნიშნები:

ნაკვეთის საზღვარი

ჭრილის ხაზი

არქიტექტურული ნიშნული

დამკვეთი: შპს "სოლი"

მისამართი:
ქ. თბილისი, დასახლება დიდი დიღომი, II და III მიკრო/რაიონი შორის, ყოფილი ტელევიზორების ქარხნის მიმდებარედ.
საკ. კოდი: (01.10.06.001.259)

თარიღი	07/03/2020წ.
კორექტირება	

№	კორექტირება	თარიღი
1		
2		
3		
4		
5		
6		

საპროექტო ორგანიზაცია

თანამდებობა	გვარი	ხელმოწერა
დირექტორი	გ. ბენდელიანი	
არქიტექტორი	გ. ბენდელიანი	
არქიტექტორი	კ. კამკამიძე	
შესრულა		

საპროექტო ლოგო | მისამართი

BIJI ARCHITECTURE
BIJI ARCHITECTURE
ქ. თბილისი
ო. ლორთქიფანიძის 2ჲ
ოფისი №1
TEL: 595 55-35-74
599 75-28-88

A-303

თარიღი	07/03/2020წ.	
სტადია	ფორმატი	შურცლები
პროექტი	A-3	58

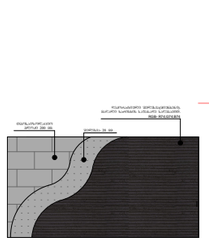

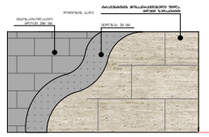

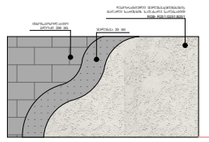

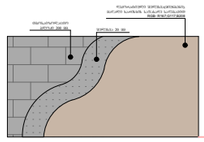

ლითონის შურცვლის
წყალგამტარი მილი
RGB- R12;G12;B12

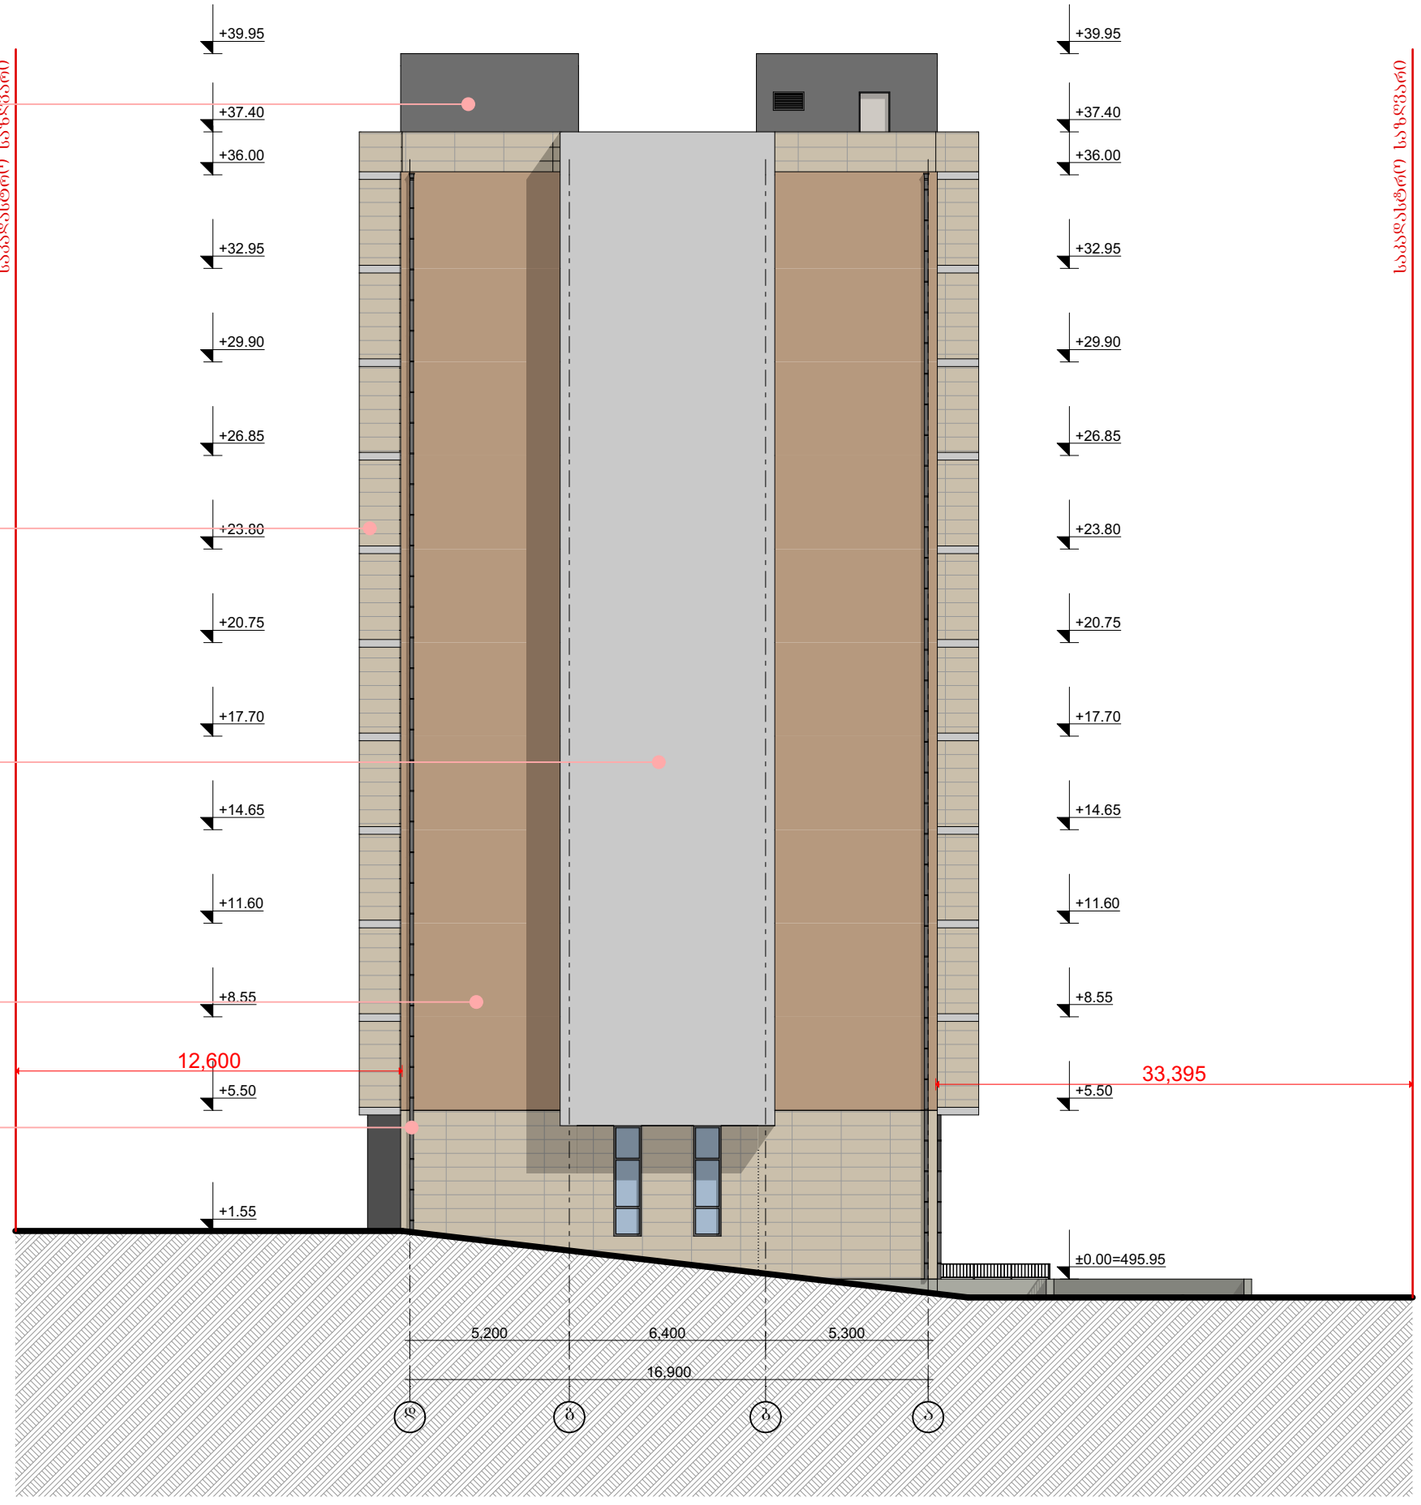

ფორმატი A-3	თბილისი 2020წ.	ფაილის სახელი
	დაკვეთა №	

შენობა ნაგებობის შენიშვნა:

მარვალბინიანი საცხოვრებელი სახლი

შასადი დ-ა ღერძებში

ტექ მაჩვენებლები

პირობითი ნიშნები:

ნაკვეთის საზღვარი

ჭრილის ხაზი

არქიტექტურული ნიშნული

დამკვეთი: შპს "სოლი"

მისამართი:
ქ. თბილისი, დასახლება დიდი დიღომი, II და III მიკრო/რაიონი შორის, ყოფილი ტელევიზორების ქარხნის მიმდებარედ. საკ. კოდი: (01.10.06.001.259)

თარიღი	07/03/2020წ.
კორექტირება	

№	კორექტირება	თარიღი
1		
2		
3		
4		
5		
6		

საპროექტო ორგანიზაცია

თანამდებობა	გვარი	ხელმოწერა
დირექტორი	გ. ბენდელიანი	
არქიტექტორი	გ. ბენდელიანი	
არქიტექტორი	კ. კამკამიძე	
შესრულა		

საპროექტო ლოგო | მისამართი

BIJI ARCHITECTURE

ქ. თბილისი
ო. ლორთქიფანიძის 2ღ
ოფისი №1

TEL: 595 55-35-74
599 75-28-88

A-304

თარიღი	07/03/2020წ.	
სტადია	ფორმატი	შურცლები
პროექტი	A-3	58

დასახელება	კ-1	კ-2	კ-3	კ-4	კ-5	კ-6	კ-7	შ-1	შ-2	შ-3	შ-4	ცხ-1
მასალა	მუქი რუხი ფერის მეტალის კარები. ცეცხლმედეგობა 90 წუთი		მუქი რუხი ფერის მეტალის კარები,ცეცხლმედეგობა 30 წუთი		მუქი რუხი ფერის მეტალოკლასტმასის კარი		მუქი რუხი ფერის ალუმინის ვიტრაჟი	მუქი რუხი ფერის მეტალოკლასტმასის ფანჯრები				ლითონის ცხაურა
რაოდენობა	51	25	80	40	10	10	1	20	20	1	2	4
ზომები	1000X2400	1000X2400	1000X2400	1000X2400	800X2450	800X2450	1000X4900	900X1650	900X1650	900X900	900X1425	600X1000
კვადრატულობა	2.4	2.4	2.4	2.4	2.0	2.0	4.9	1.5	1.5	0.8	1.3	0.6
ერთეულის ჯამი ფართი	122.4	60.0	192.0	96.0	20	20	4.9	30	30	0.8	2.6	2.4
გეგმა მ. 1:100	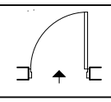	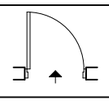	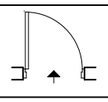	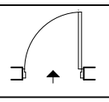	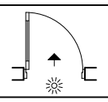	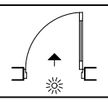	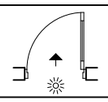	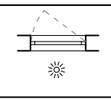	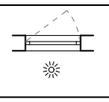	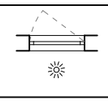	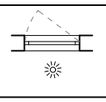	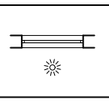
ნახაზი გალებების ჩვენებით მ. 1:100 ჯამი	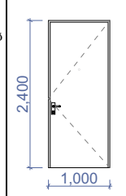	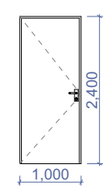	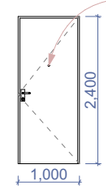		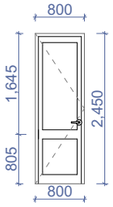	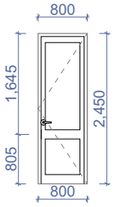	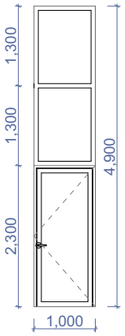	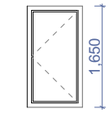	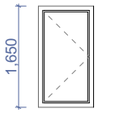		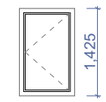	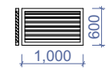

ფორმატი A-3 | თბილისი 2020წ. | ფაილის სახელი
დაკვეთა №

შენობა ნაგებობის შუნჭცია:

მარვალბინიანი საცხოვრებელი სახლი

კარ-ფანჯრებისა და ვიტრაჟების სპეციფიკაცია

ტექ მაჩვენებლები

პირობითი ნიშნები:

ნაკვეთის საზღვარი
ჭრილის ხაზი
არქიტექტურული ნიშნული

დამკვეთი: შპს "სოლი"

მისამართი:
ქ. თბილისი, დასახლება დიდი დიღომი, II და III მიკრო/რაიონი შორის, ყოფილი ტელევიზორების ქარხნის მიმდებარედ.
საკ. კოდი: (01.10.06.001.259)

თარიღი	07/03/2020წ.
კორექტირება	

№	კორექტირება	თარიღი
1		
2		
3		
4		
5		
6		

საპროექტო ორგანიზაცია

თანამდებობა	გვარი	ხელმოწერა
დირექტორი	გ. ბენდელიანი	
არქიტექტორი	გ. ბენდელიანი	
არქიტექტორი	ქ. კამკამიძე	
შეასრულა		

საპროექტო ლოგო | მისამართი

BIJI ARCHITECTURE

ქ. თბილისი
ო. ლორთქიფანიძის 2ჯ
ოფისი №1
TEL: 595 55-35-74
599 75-28-88

A-404

თარიღი	07/03/2020წ.	
სტადია	ფორმატი	ფურცლები
პროექტი	A-3	58

დასახელება	ვიტ-1	ვიტ-2	ვიტ-3	ვიტ-4	ვიტ-5
მასალა	მუქი რუხი ფერის ალუმინის ვიტრაჟები	მუქი რუხი ფერის ალუმინის ვიტრაჟები	მუქი რუხი ფერის ალუმინის ვიტრაჟები	მუქი რუხი ფერის ალუმინის ვიტრაჟები	მუქი რუხი ფერის ალუმინის ვიტრაჟები
რაოდენობა	1	2	2	1	1
ზომები	5400X3000	5800X3600	5800X4200	2500X4200	2500X4200
კვადრატულობა	16.2	21.0	24.5	10.5	10.5
ერთეულის ჯამი ფართი	16.2	42.0	49.0	10.5	10.5
გეგმა გაღებების ჩვენებით მ. 1:100	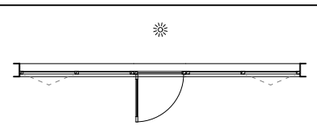	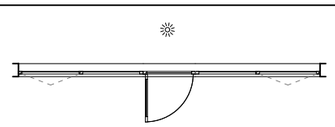	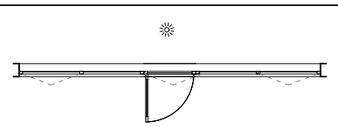	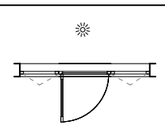	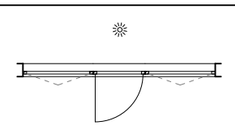
ნახაზი გაღებების ჩვენებით მ. 1:100	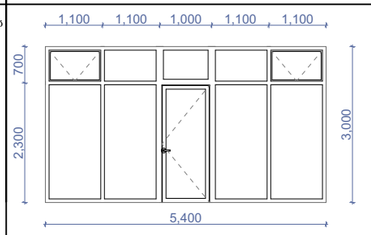	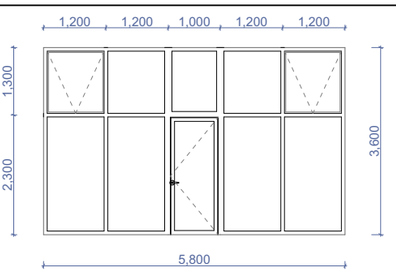	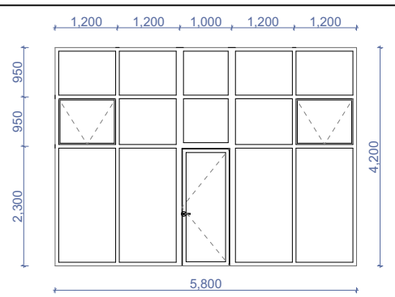	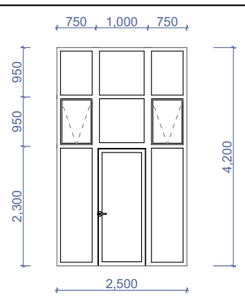	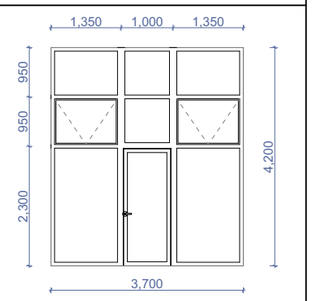
ჯამი					

დასახელება	ვ-6	ვ-7	ვ-8	ვ-9	ვ-10	ვ-11	ვ-12	ვ-13	ვ-14	ვ-15	ვ-16	ვ-17	ვ-18
მასალა	მუქი რუხი ფერის მეტალოკრამლასტმასის ვიტრაჟები												
რაოდენობა	3	2	3	3	2	3	18	1	1	70	50	80	40
ზომები	900X3600	900X3600	900X4300	900X4300	900X4900	900X4900	900X2500	900X2350	900X2250	1600X2450	1600X2450	2300X2450	2300X2450
კვადრატულობა	3.3	3.3	3.9	3.9	4.4	4.4	2.3	2.1	2.1	3.9	3.9	5.7	5.7
ერთეულის ჯამი ფართი	9.9	6.6	11.2	11.2	8.8	13.2	20.7	2.1	2.1	312.2	156.0	456.0	228.0
გეგმა გაღებების ჩვენებით მ. 1:100										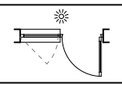	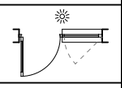	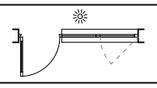	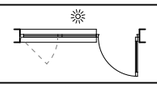
ნახაზი გაღებების ჩვენებით მ. 1:100	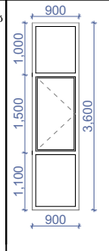	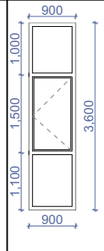	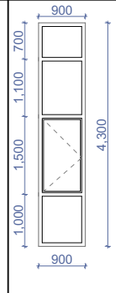	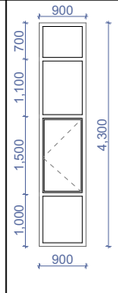	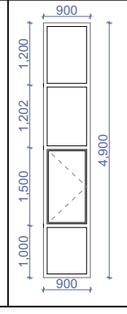	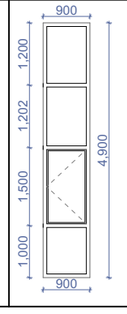	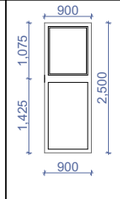	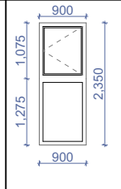	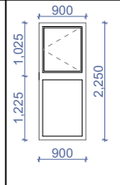	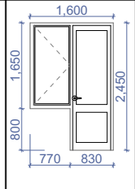	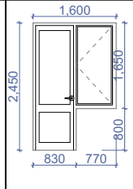	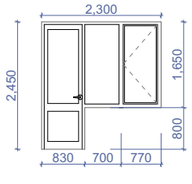	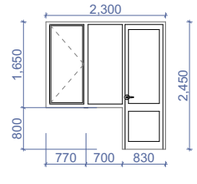
ჯამი													

ფორმატი A-3	თბილისი 2020წ.
	დაკვეთა №
ფაილის სახელი	

შენობა ნაგებობის შუნჭცია:

მარვალბინიანი საცხოვრებელი სახლი

ვიტრაჟების სპეციფიკაცია

ტექ მაჩვენებლები

პირობითი ნიშნები:

ნაკვეთის საზღვარი

ჭრილის ხაზი

არქიტექტურული ნიშნული

დამკვეთი: შპს "სოლი"

მისამართი:
ქ. თბილისი, დასახლება დიდი დიღომი, II და III მიკრო/რაიონი შორის, ყოფილი ტელევიზორების ქარხნის მიმდებარედ. საკ. კოდი: (01.10.06.001.259)

თარიღი	07/03/2020წ.
კორექტირება	

№	კორექტირება	თარიღი
1		
2		
3		
4		
5		
6		

საპროექტო ორგანიზაცია

თანამდებობა	გვარი	ხელმოწერა
დირექტორი	გ. ბენდელიანი	
არქიტექტორი	გ. ბენდელიანი	
არქიტექტორი	კ. კამკამიძე	
შესრულა		

საპროექტო ლოგო	მისამართი
BIJI ARCHITECTURE BIJI ARCHITECTURE	ქ. თბილისი ო. ლორთქიფანიძის 2ჲ ოფისი №1 TEL: 595 55-35-74 599 75-28-88

A-405

თარაზი	07/03/2020წ.	
სტადია	ფორმატი	შეთანხმებები
პროექტი	A-3	58