ქალაქ თბილისის მუნიციპალიტეტის მერია

ურბანული განვითარების საქალაქო სამსახური

ნერილის ნომერი:**67-01200523488**
თარიღი: **21/02/2020**

მისამართი:
გაიოზ თალაკვაძე
საფინანსო საქალაქო სამსახური-პირველადი სტრუქტურული ერთეულის ხელმძღვანელი
(საქალაქო სამსახურის უფროსი)

ქ. თბილისის მუნიციპალიტეტის მერიის ურბანული განვითარების საქალაქო სამსახურმა განიხილა თქვენი 2020 წლის 29 იანვრის N11-01200292559 განცხადება, განმეორებით გაცნობებთ:

1. სპეციალური (ზონალური) შეთანხმების გაცემისას არსებული $1მ^2$ მიწის ნაკვეთის ნორმატიული ფასი - L=17
2. მიწის ნაკვეთისთვის სპეციალური (ზონალური) შეთანხმების საფუძველზე მისანიჭებელი განაშენიანების ინტენსივობის კოეფიციენტი - K_2^1=4.0
3. მიწის ნაკვეთისათვის დადგენილი განაშენიანების ინტენსივობის კოეფიციენტი - K_2=2.5
4. სამშენებლო მიწის ნაკვეთის ფართობი - S=1027

ჯუმბერ ყანდარელი

ურბანული განვითარების საქალაქო სამსახური-პირველადი სტრუქტურული ერთეულის ხელმძღვანელის მოადგილე
(საქალაქო სამსახურის უფროსის მოადგილე)

საქართველო, თბილისი, 0160, ჟ. შარტავას ქ. N7, (+995 32) 272 22 22, ფაქსი:(+995 32) 237 82 24

საქართველოს შინაგან საქმეთა სამინისტროს
საპატრულო პოლიციის დეპარტამენტი

MINISTRY OF INTERNAL AFFAIRS OF GEORGIA
PATROL POLICE DEPARTMENT

MIA 3 20 00777564

30/03/2020

მოქ. რ. გუგუნაშვილს
გარდაბანი ს. საცხენისი;
თქვენს 2020 წლის 23 მარტის განცხადებაზე

ასლი: საპატრულო პოლიციის დეპარტამენტის
ქ. თბილისის მთავარი სამმართველოს უფროსის
მოადგილეს ბ–ნ ლაშა ჯოხაძეს

საპატრულო პოლიციის დეპარტამენტში განხილულ იქნა თქვენი განცხადება, რომელიც ეხება ქ. თბილისი ნაკაშიძე-ბოლქვაძის ქუჩა ს/კ 01.19.36.002.057-ის მიმდებარედ შესასვლელ–გამოსასვლელი გზის მოწყობას, სამშენებლო დამცავი ღობის განთავსებას, არსებული საგზაო/სატრანსპორტო ინფრასტრუქტურის, ნაკადების მიმართულების საგზაო მოძრაობის ორგანიზაციის სქემების შეთანხმებას.

ვითვალისწინებთ რა, ქ. თბილისის მუნიციპალიტეტის ტრანსპორტის განვითარების სააგენტოს თანხმობას, საპატრულო პოლიციის დეპარტამენტი ითანხმებს წარმოდგენილ დროებითი და მუდმივი მოძრაობის ორგანიზაციის სქემებს და არ არის წინააღმდეგი განახორციელოთ ზემოაღნიშნული სამუშაოები შემდეგი პირობების დაცვით:

- ქვეითად მოსიარულეთა უსაფრთხოების მიზნით დამცავი ღობის ფარგლებში მოეწყოს (თანხმობის გაცემიდან ექვსი თვის განმავლობაში) ქუჩის სავალი ნაწილის მხრიდან ქვეითად მოსიარულეთა ბილიკი, ღობე გზის სავალი ნაწილის მხრიდან გადაიხუროს და ღამის საათებში განათდეს;
- სამშენებლო დამცავი ღობე შეიღებოს შავ-თეთრი ან წითელ-თეთრი ზოლებით;
- სამშენებლო ობიექტზე მისასვლელი გზა აღიჭურვოს მოძრაობის რეგულირების ტექნიკური საშუალებებით წარმოდგენილი სქემის შესაბამისად;
- დაცული იქნას გზის სავალი ნაწილის სისაუფთავე, არ დაუშვათ სამშენებლო მასალისა და ტექნიკის გზის სავალ ნაწილზე განთავსება;
- სამუშაოების დასრულებისთანავე ფეხით მოსიარულეთა ბილიკი მოყვანილ იქნას პირვანდელ მდგომარეობაში, დროებითი მოძრაობის რეგულირების ტექნიკურ საშუალებებს გაუკეთდეს დემონტაჟი და გზის მიერთების ადგილები აღიჭურვოს მოძრაობის რეგულირების ტექნიკური საშუალებებით შეთანხმებული საგზაო მოძრაობის ორგანიზაციის სქემების შესაბამისად;

0190, თბილისი, წოე რამიშვილის ქ. №38
№38, Noe Ramishvili St. 0190, Tbilisi, Georgia

ტელ./Tel.: (+995 032) 2 41 42 42
ფაქსი/Fax: (+995 032) 2 41 85 02
E-mail: patrolinfo@mia.gov.ge

- სამუშაოების დაწყების და დამთავრების შესახებ წინასწარ ეცნობოს საპატრულო პოლიციის დეპარტამენტის სამორიგეო ნაწილს (ტელ: 241-85-04; 241-85-05);

მეორე ადრესატს: გთხოვთ, უზრუნველყოთ კონტროლის დაწესება წერილში მითითებულ პირობების შესრულებაზე და მოძრაობის რეგულირების ტექნიკური საშუალებების განთავსების მდგომარეობაზე. შეუსრულებლობის შემთხვევაში გაატარეთ ზომები საქართველოს ადმინისტრაციულ სამართალდარღვევათა კოდექსის 134 მუხლით გათვალისწინებული მოთხოვნების შესაბამისად.

დანართი: 1 ფაილად.

საპატრულო პოლიციის დეპარტამენტი /
საორგანიზაციო სამმართველო / საგზაო მოძრაობის
ზედამხედველობის განყოფილება
განყოფილების უფროსი
ბარბაქაძე დავით

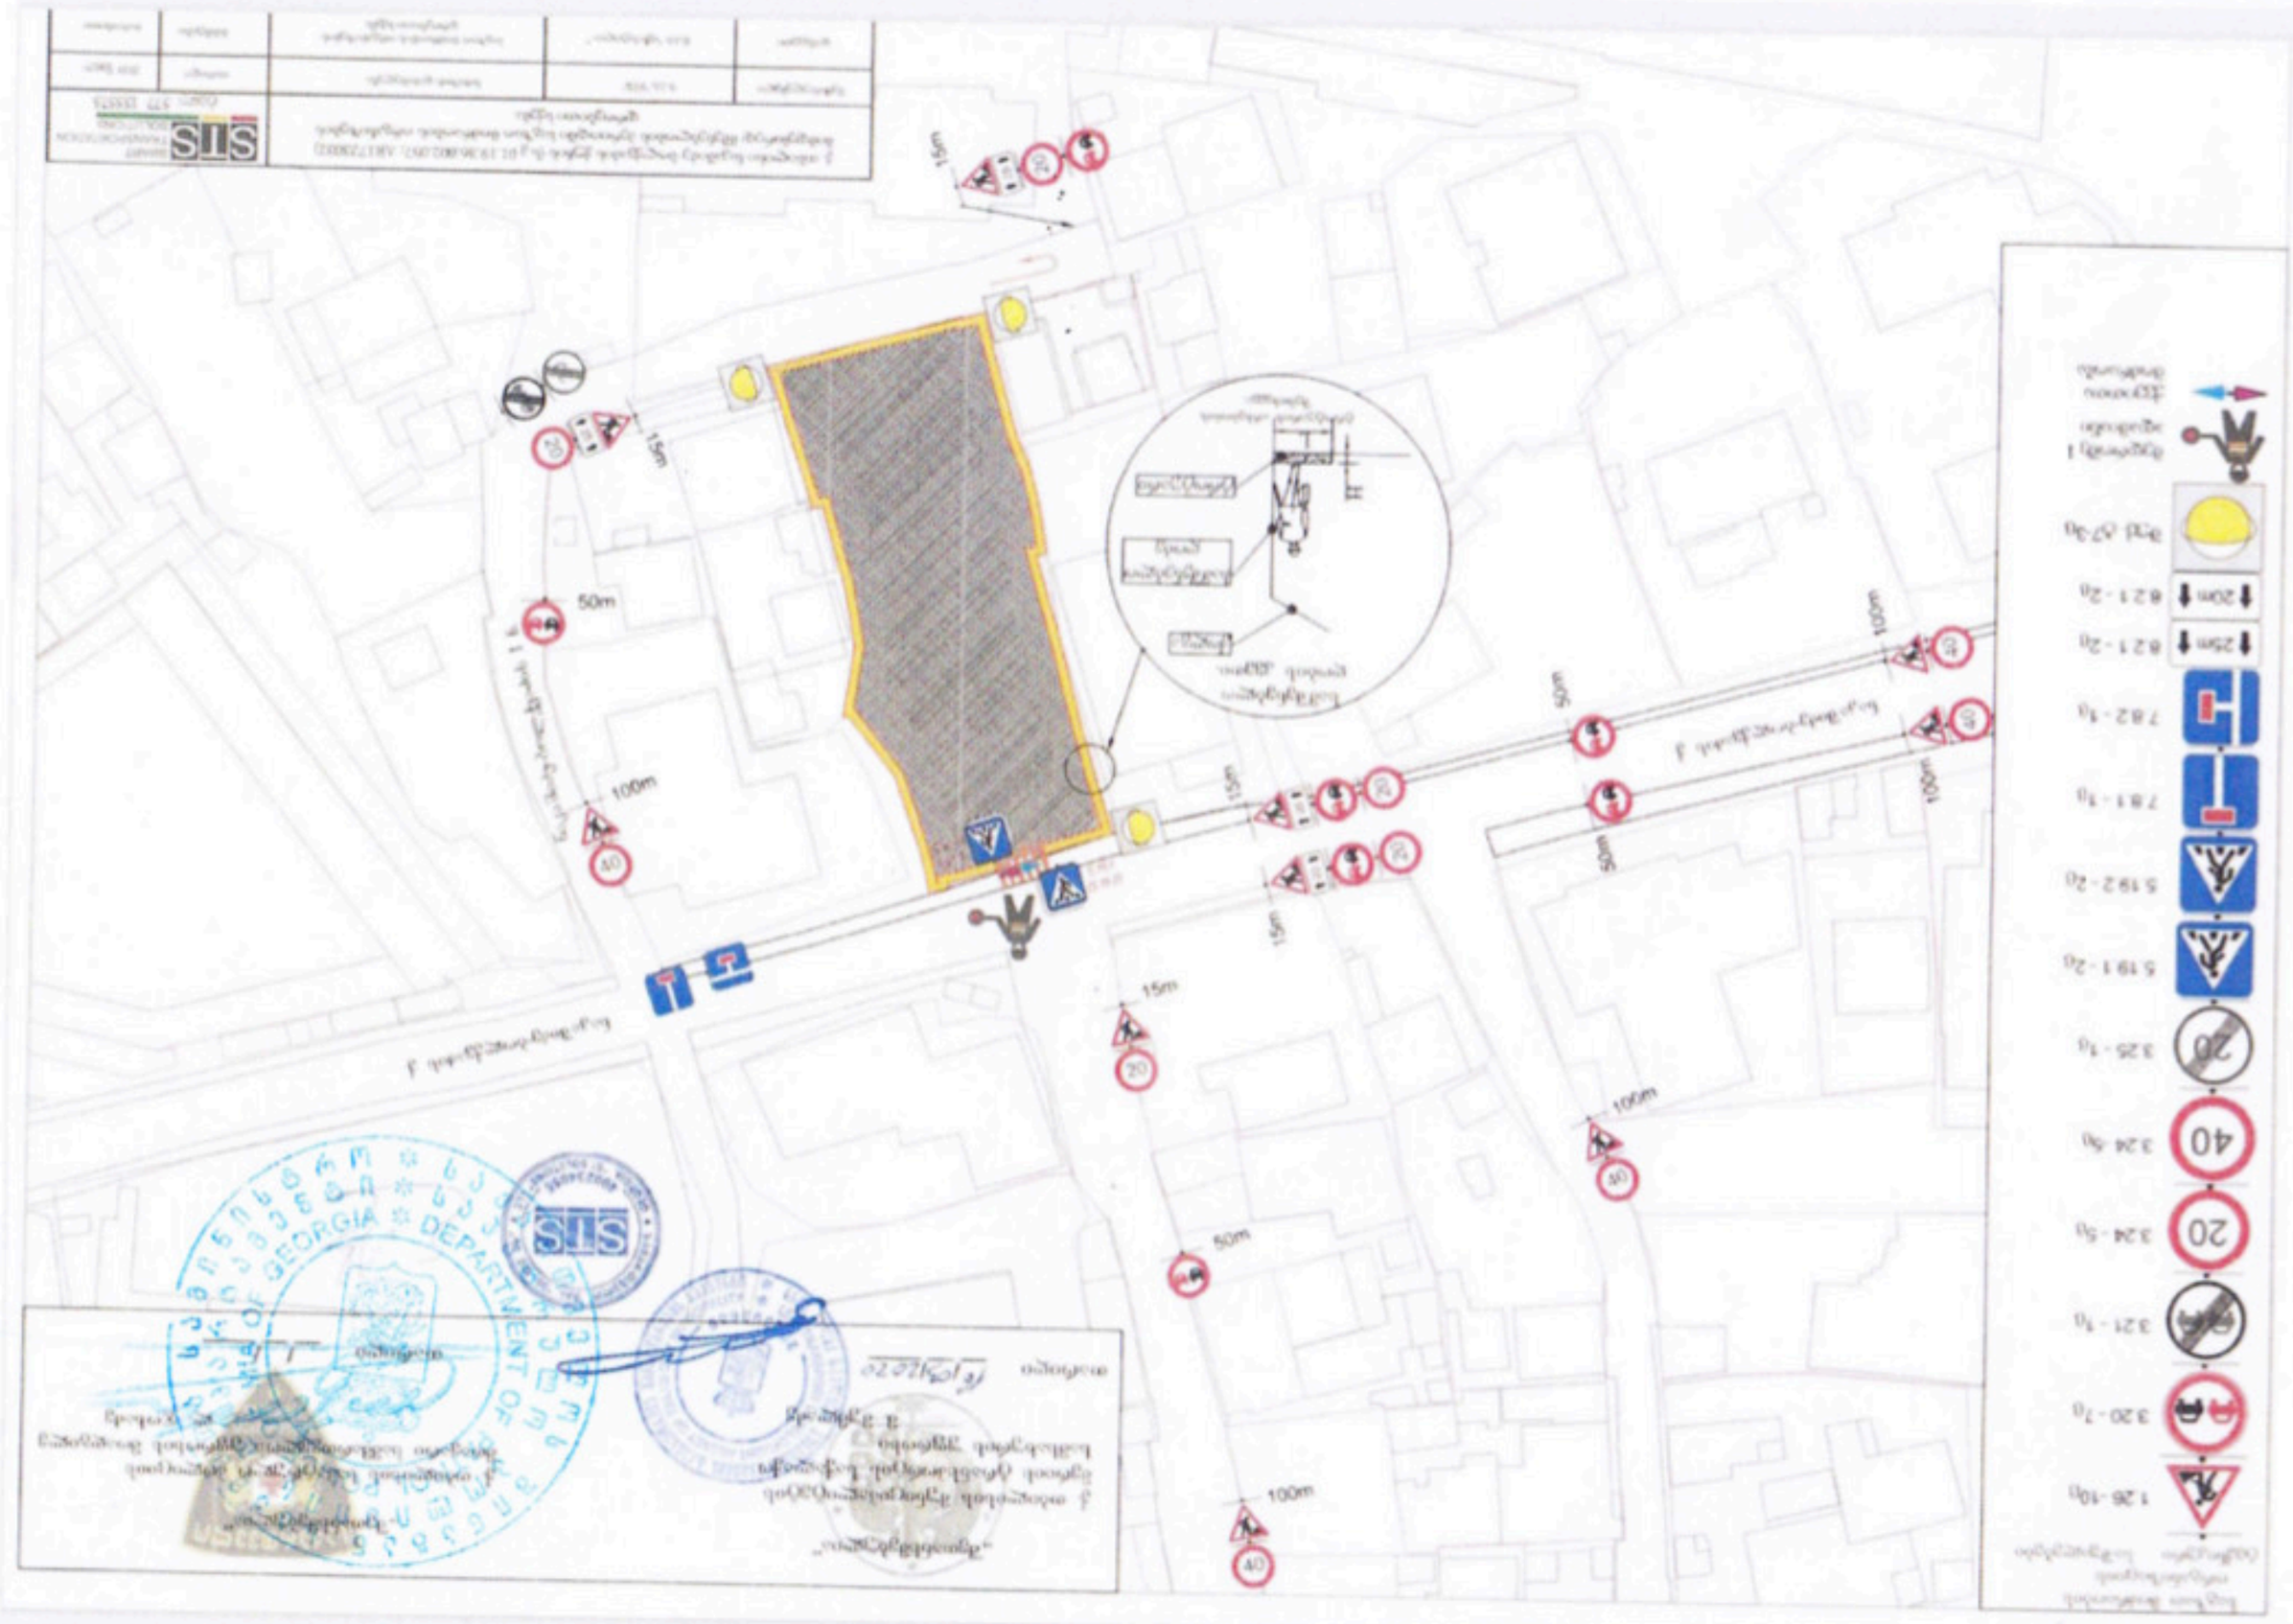
15m
50m
100m
40
20
STS

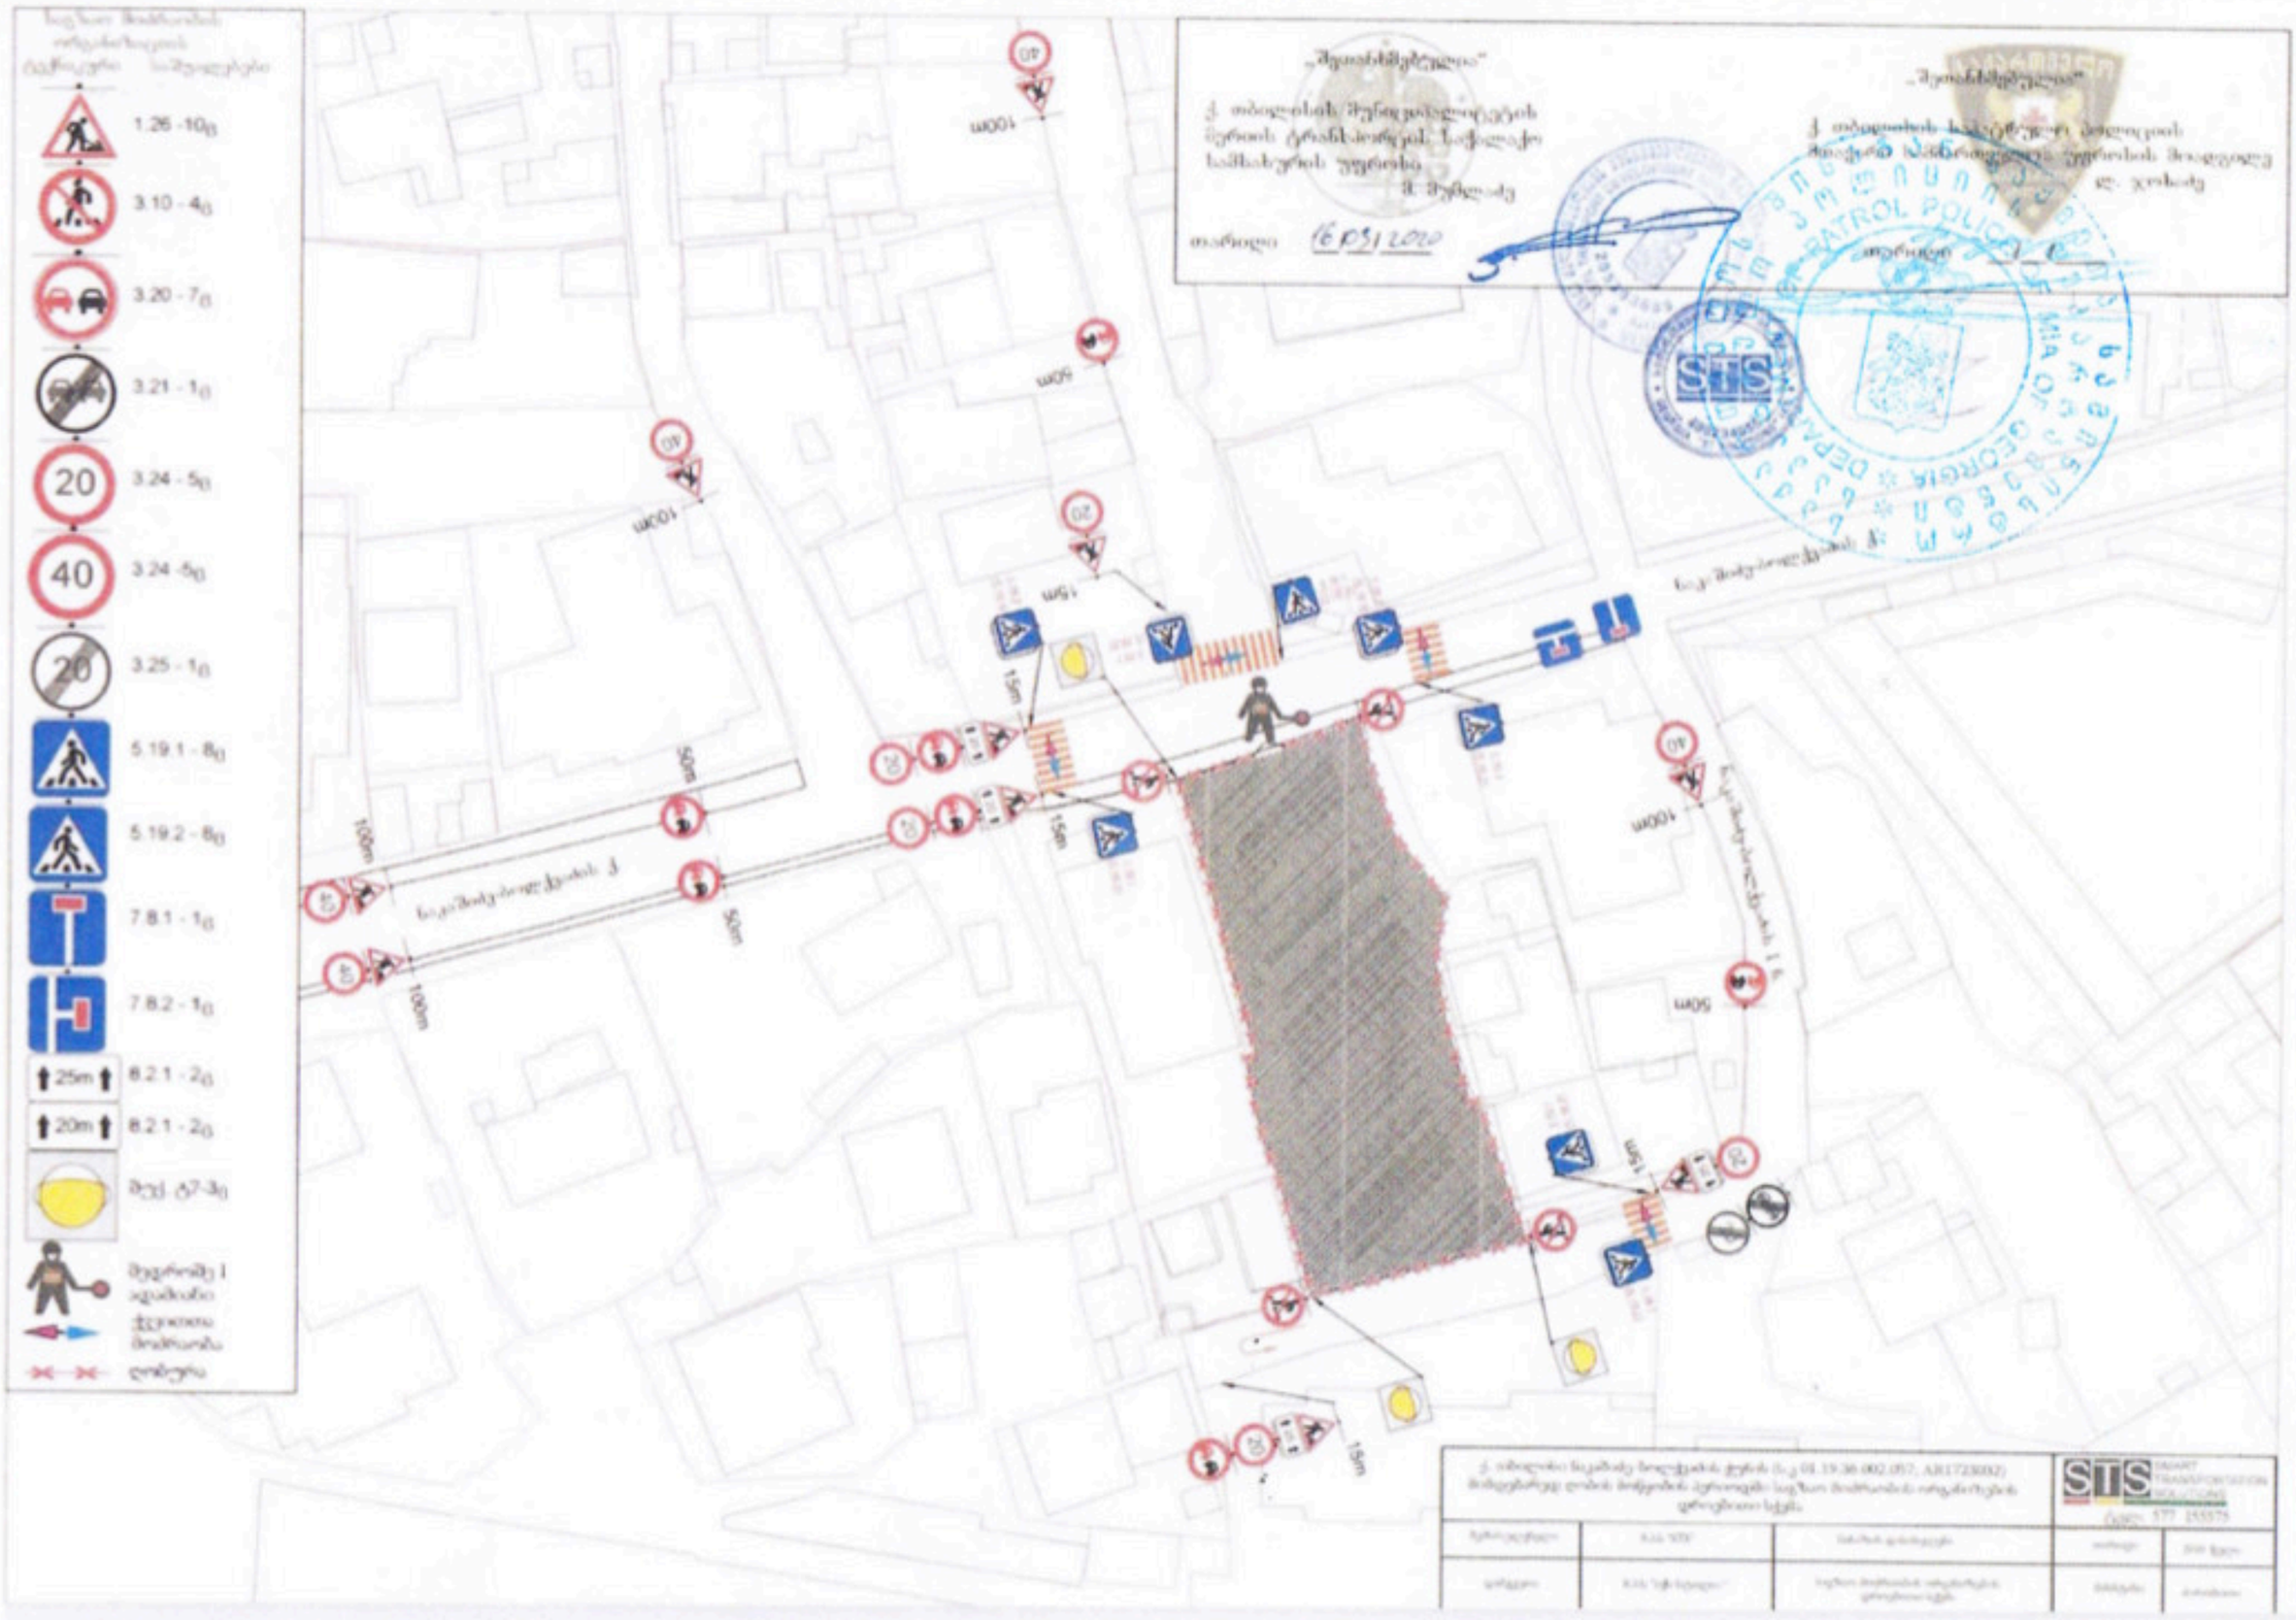
1.26 - 10
3.10 - 4
3.20 - 7
3.21 - 1
3.24 - 5
3.24 - 5
3.25 - 1
5.19.1 - 8
5.19.2 - 8
7.8.1 - 1
7.8.2 - 1
8.2.1 - 2
8.2.1 - 2
25m
20m
STS

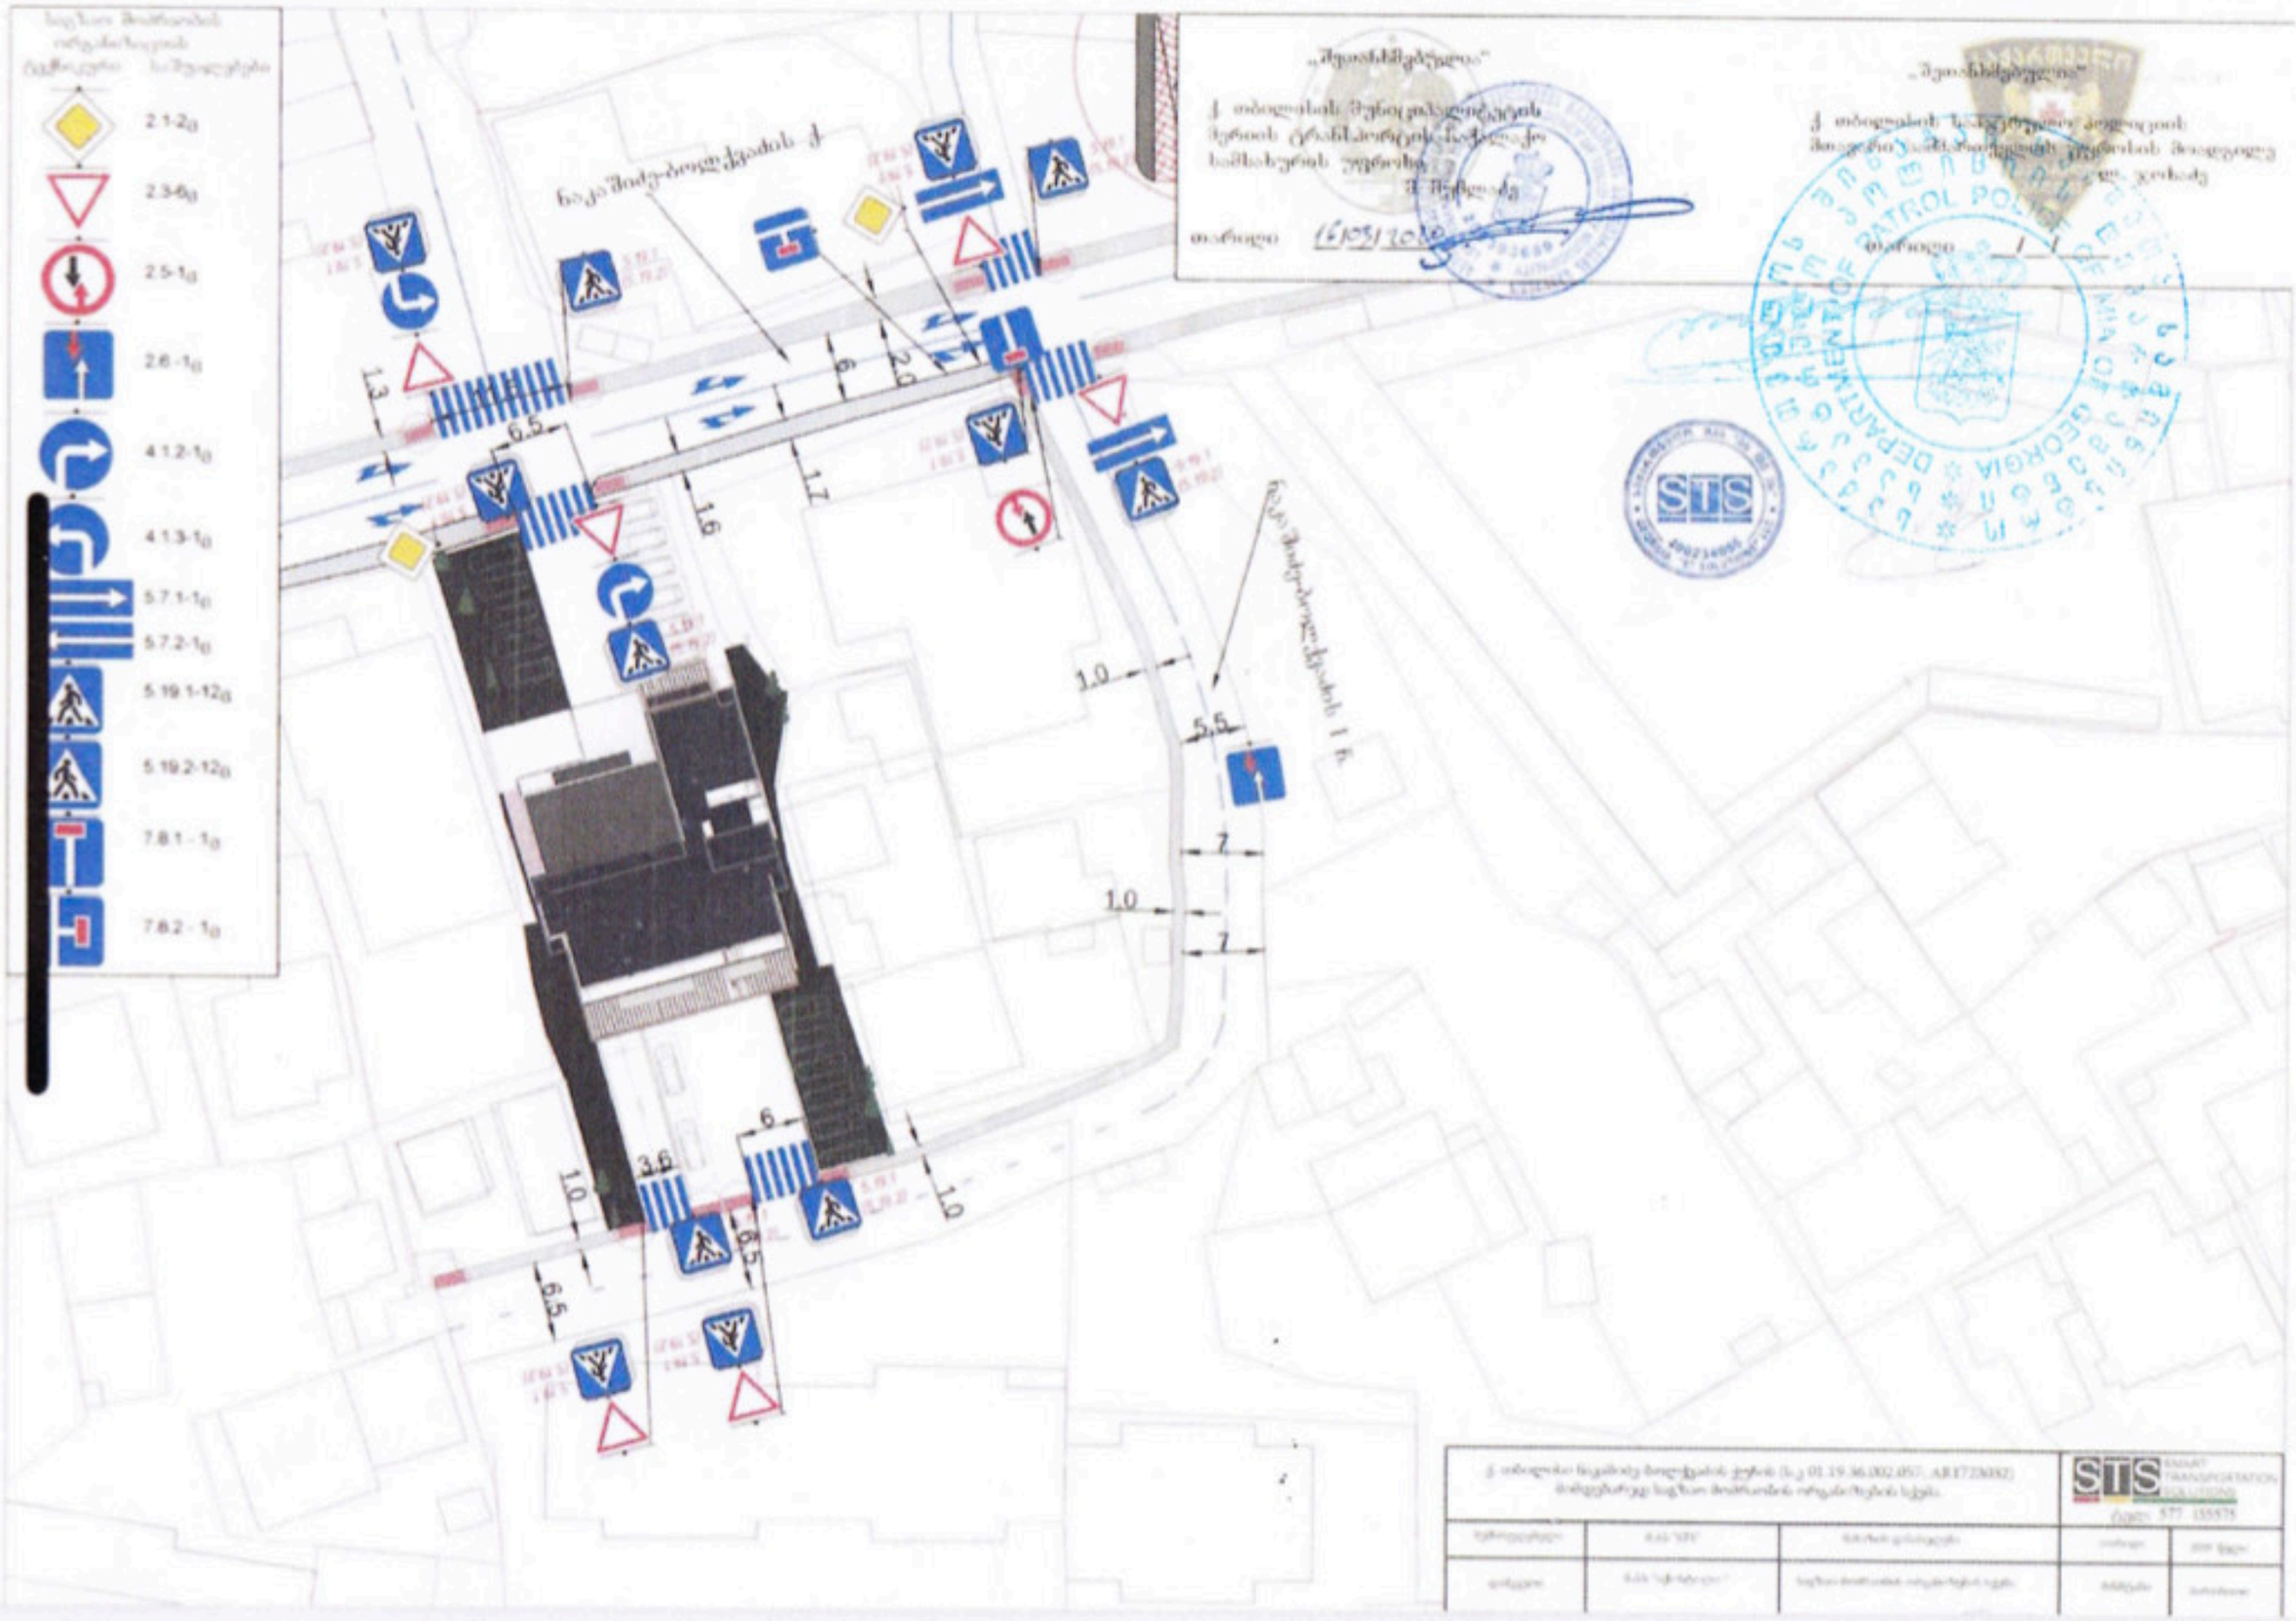
2.1-2დ
2.3-6დ
2.5-1დ
2.6-1დ
4.1.2-1დ
4.1.3-1დ
5.7.1-1დ
5.7.2-1დ
5.19.1-12დ
5.19.2-12დ
7.8.1 - 1დ
7.8.2 - 1დ
6.5
1.3
6
2.0
1.7
1.6
1.0
5.5
7
1.0
7
6
3.6
1.0
1.0
6.5
6.5
STS
STS SMART TRANSPORTATION SOLUTIONS

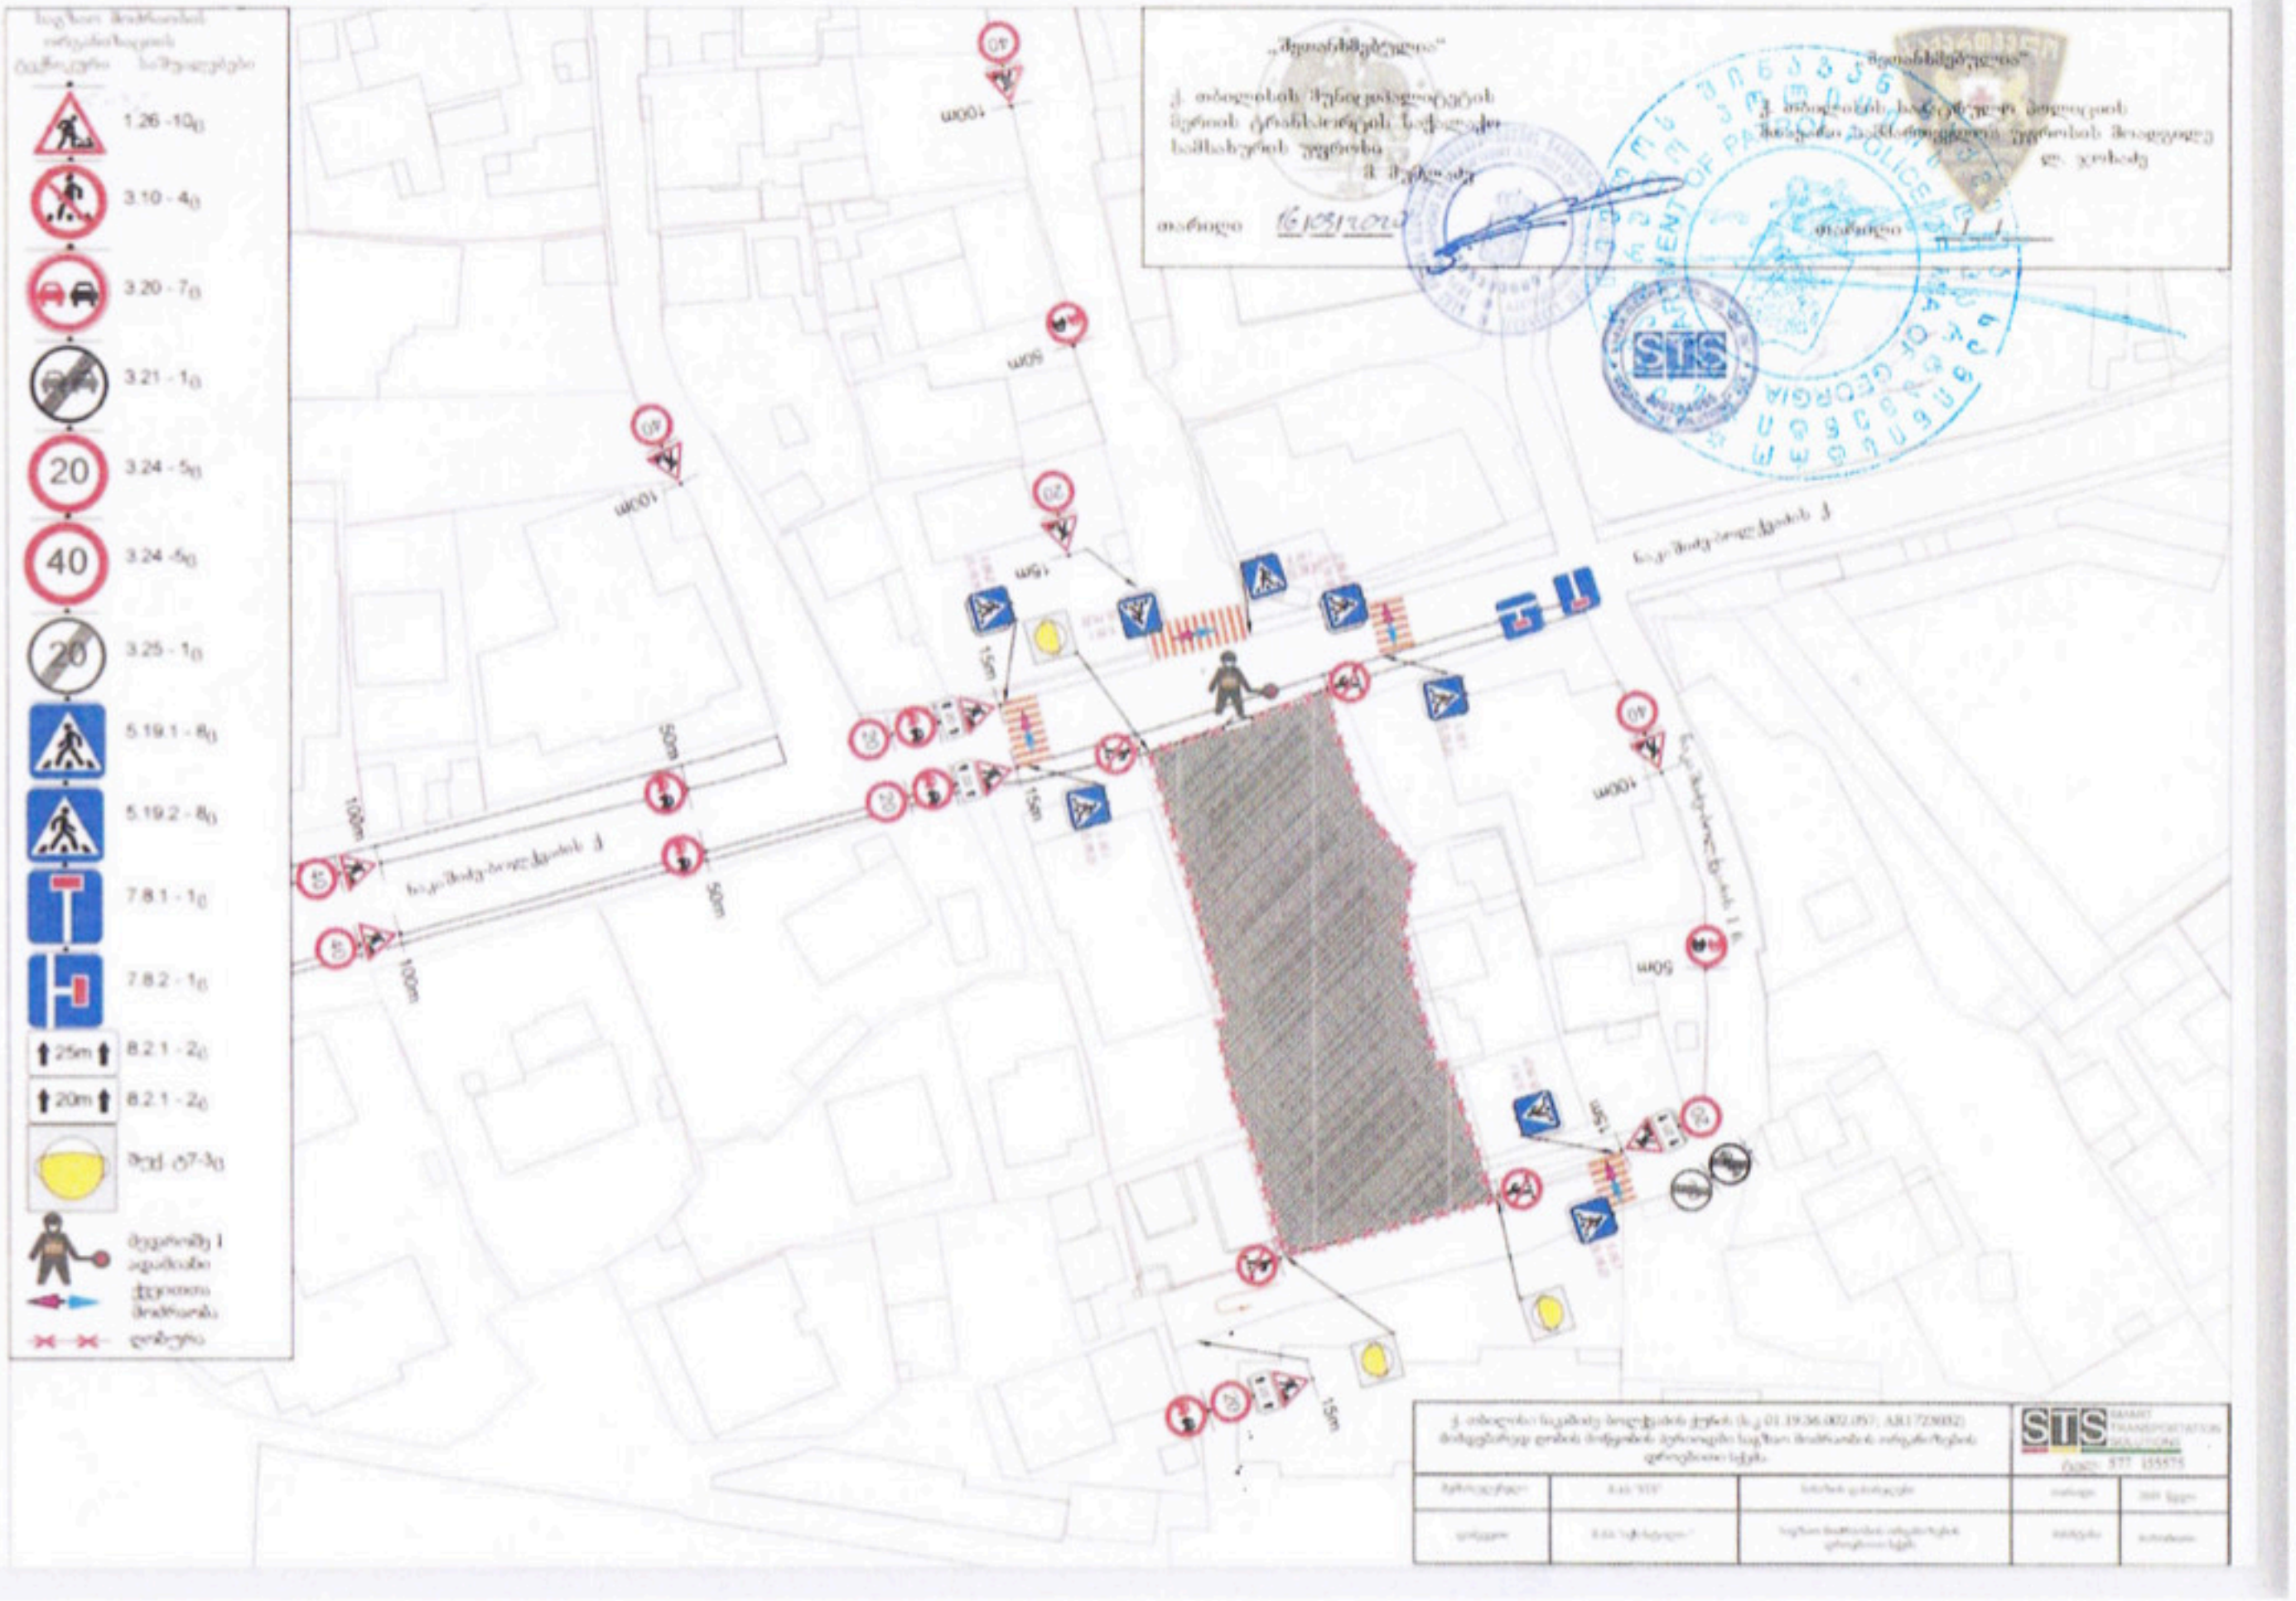
1.26 -10
3.10 - 4
3.20 - 7
3.21 - 1
3.24 - 5
3.24 -5
3.25 - 1
5.19.1 - 8
5.19.2 - 8
7.8.1 - 1
7.8.2 - 1
8.2.1 - 2
8.2.1 - 2
25m
20m
50m
100m
15m
STS