
შუშის საწრთობი შენობა

ფასადები მოწყობილია სენდვიჩპანელებისაგან

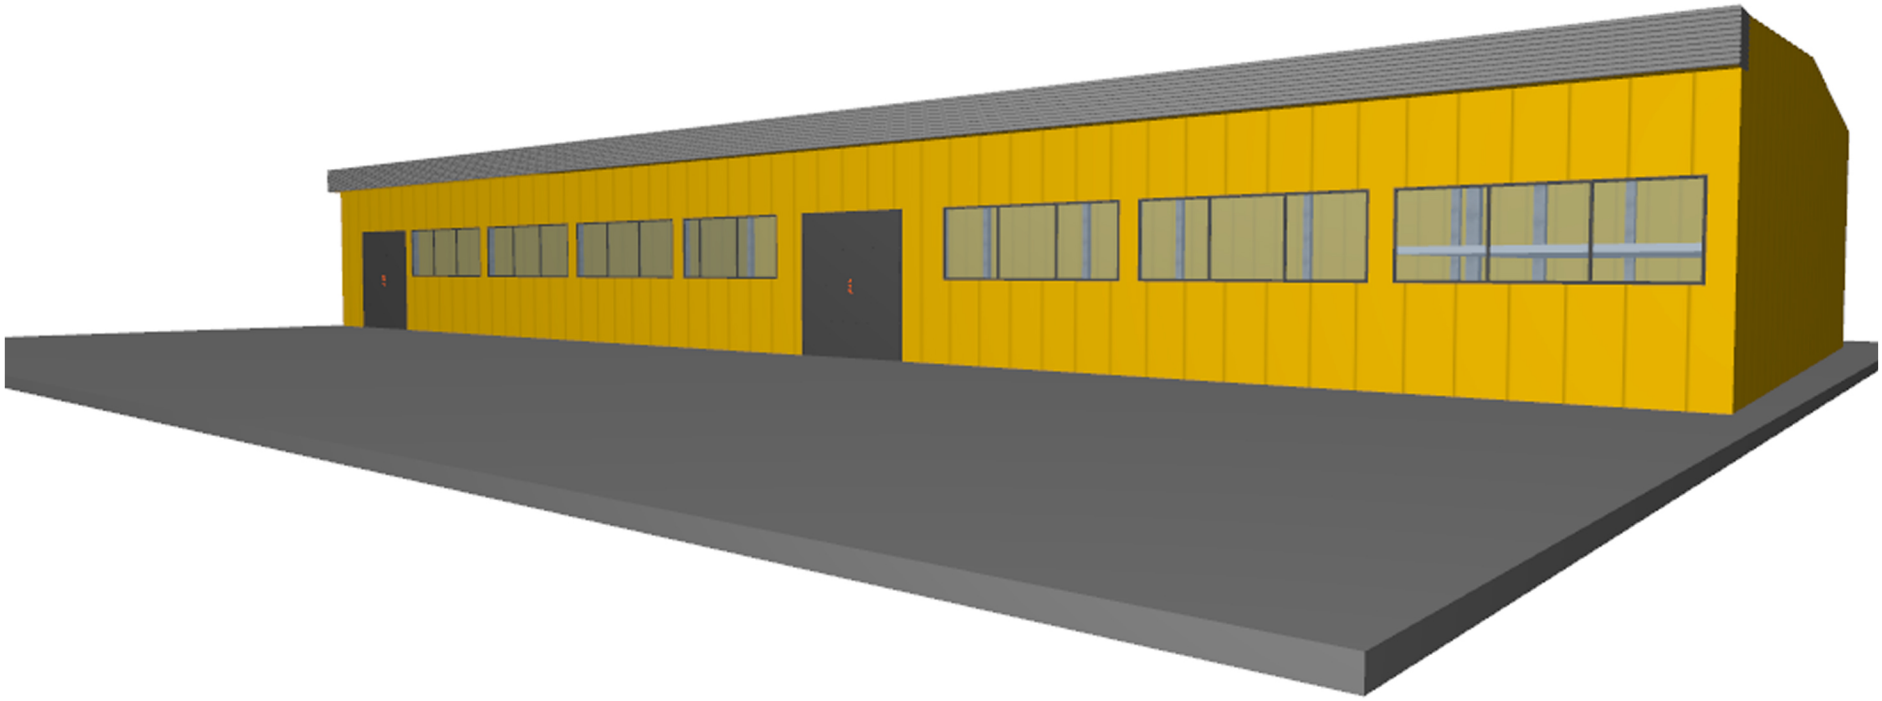


შ.პ.ს. „ლარი-5“ .ტ.დ. „ ღI-5 “

ვერცხლის ქ. №33 599 91 98 25

4627650

483200

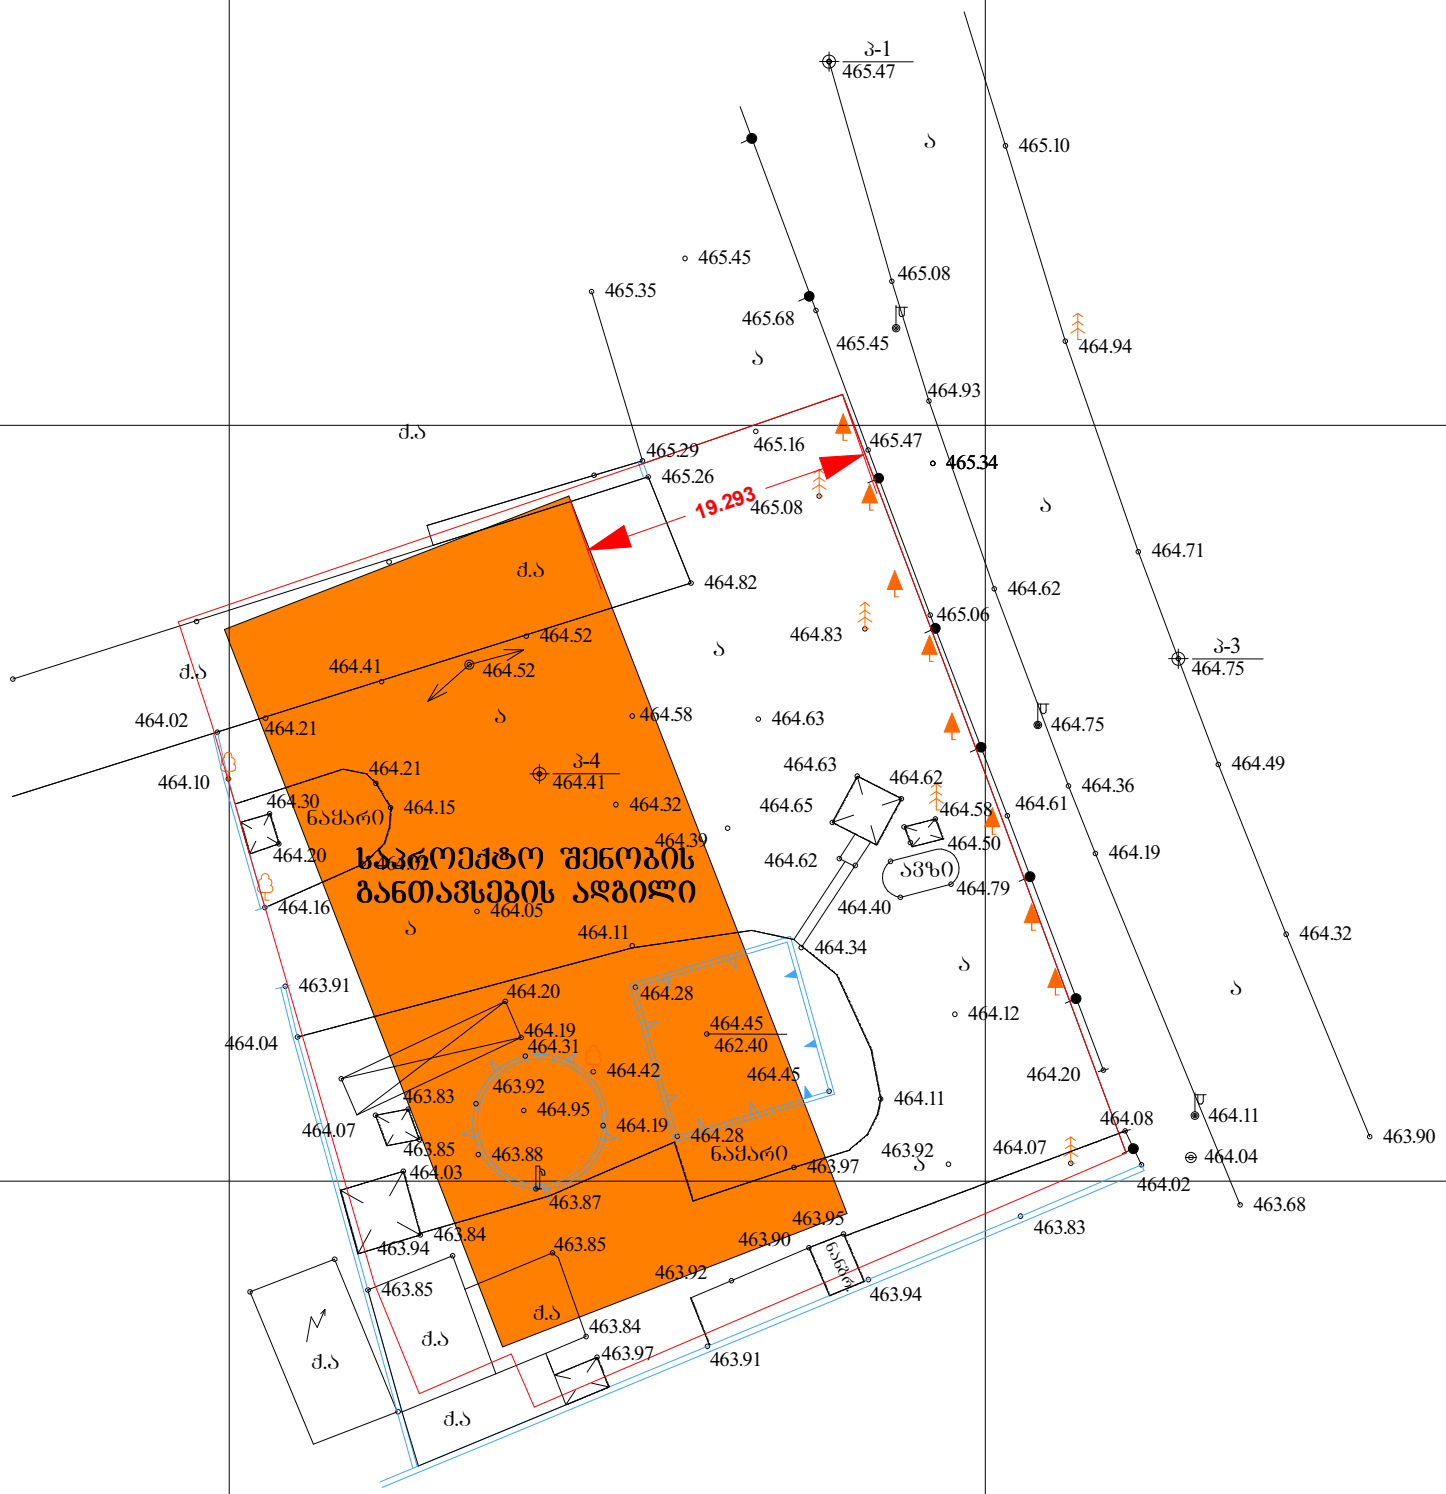

_____ წყ _____ წყალგაყვანილობა

_____ გ _____ გაზი

_____ კ _____ კანალიზაცია

_____ ვ _____ კავშირგაბმულობა

საჰაერო ელექტრო გაყვანილობა

_____ სკ _____ სანიაღვრე

000 000 თ (საერთაშორისო) სისტემის კოორდინატები

000 000 ადგილობრივი სისტემის სამუშაო კოორდინატები

არასაცხოვრებელი შენობა

საცხოვრებელი შენობა

შენებადი ნაგებობა

ფარდული

სატრანსფორმატორო ჯიხური

რეზერვუარი

ბორდიური

მეტალის ღობე

ღობე

ქვის, ბეტონის კაღელი

რკინიბზა

მაღალი ძაბვის ელექტრ. გადამცემი ხაზი

ხეები

რელიეფი

დამკვეთი:	შ.პ.ს „ლგ გასს" მალხაზ როსტიაშვილი	ტოპო გადაღება ხელშეკრულება № 2	
		დირექტორი	გაფრინდაშვილი
ობიექტის დასახელება მისამართი:	ქ.თბილისი,დავით სარაჯიშვილის ქუჩა № 14 ა	შესასრულა	სამაკაშვილი
		კომპ. უზრუნვ.	თევზაძე
აზომვა ჩატარდა: 09.01.2013	მასშტაბი 1:500	13 - ბ : 11	21.01.2013