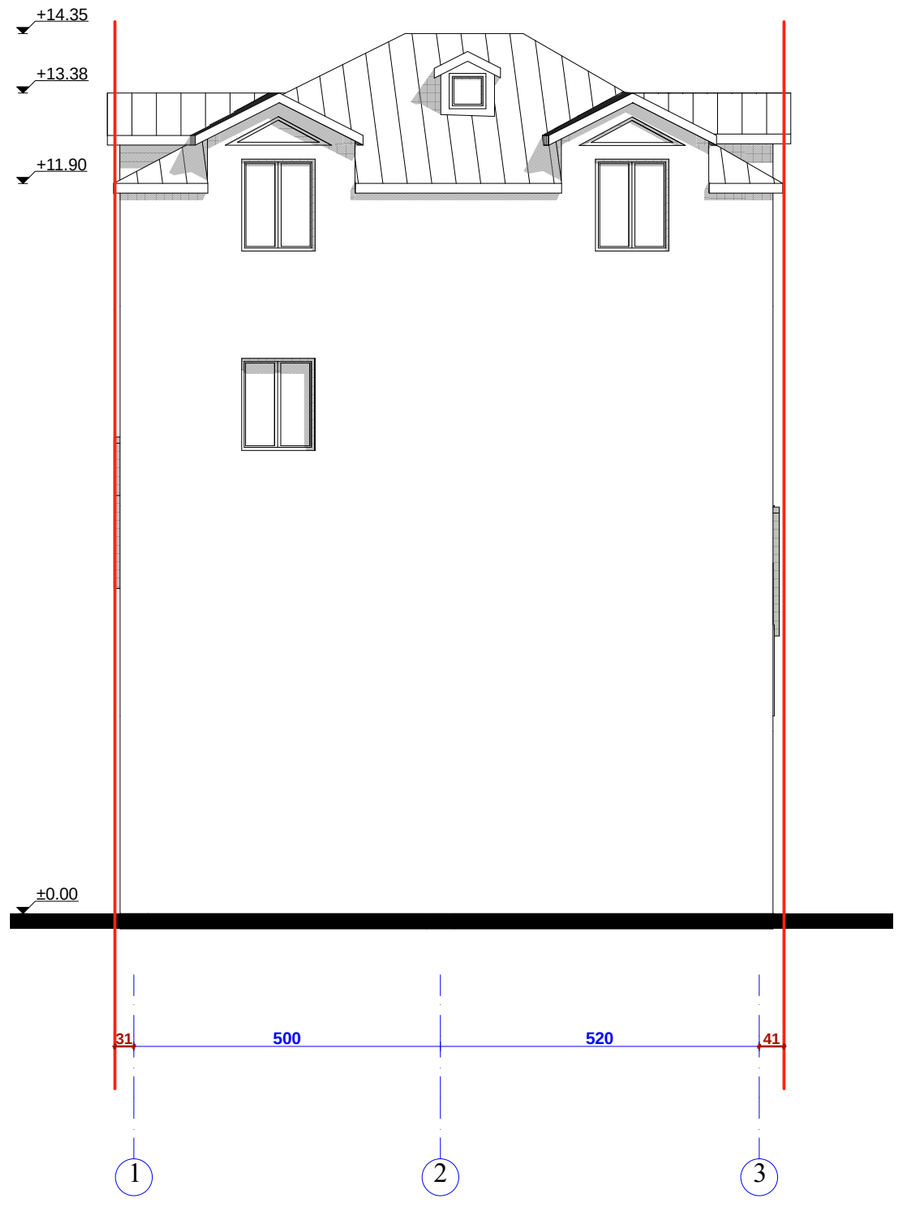

ფორმატი PAPER SIZE	პროექტის № PROJECT #
A - 3	

ექსპლიკაცია

ტექნიკური მახვენებლები

შენიშვნა

საპროექტო ნული შეესაბამება აბსოლუტურ ნიშნულს 402.70

±0.00=402.70

დამკვეთი CLIENT	შპს "ჯ.დი კაპიტალი"
პროექტი PROJECT	სასტუმრო
მისამართი ADDRESS	ქ.თბილისი, ბნელი ჩიხი №5/7

თანამდებობა	გვარი	ხელმოწერა
დირექტორი	თ.ჯანაშვილი	
პრ. ავტორი	ე.ცქვიტინიძე	
	თ.ჯანაშვილი	
დაამუშავა	თ.ჯანაშვილი	

შ.პ.ს. "თიეიჩსტუდიო"

აზომვითი ნახაზი

მასშტაბი SCALE	თარიღი DATE OF ISSUE	15/11/2019
1:100	ნახაზი	DRVG.
	ფასადი ღერძებში 1-3	
სტადია STAGE	ფურც. PAGES	სულ ALL
არქ. პროექტი		

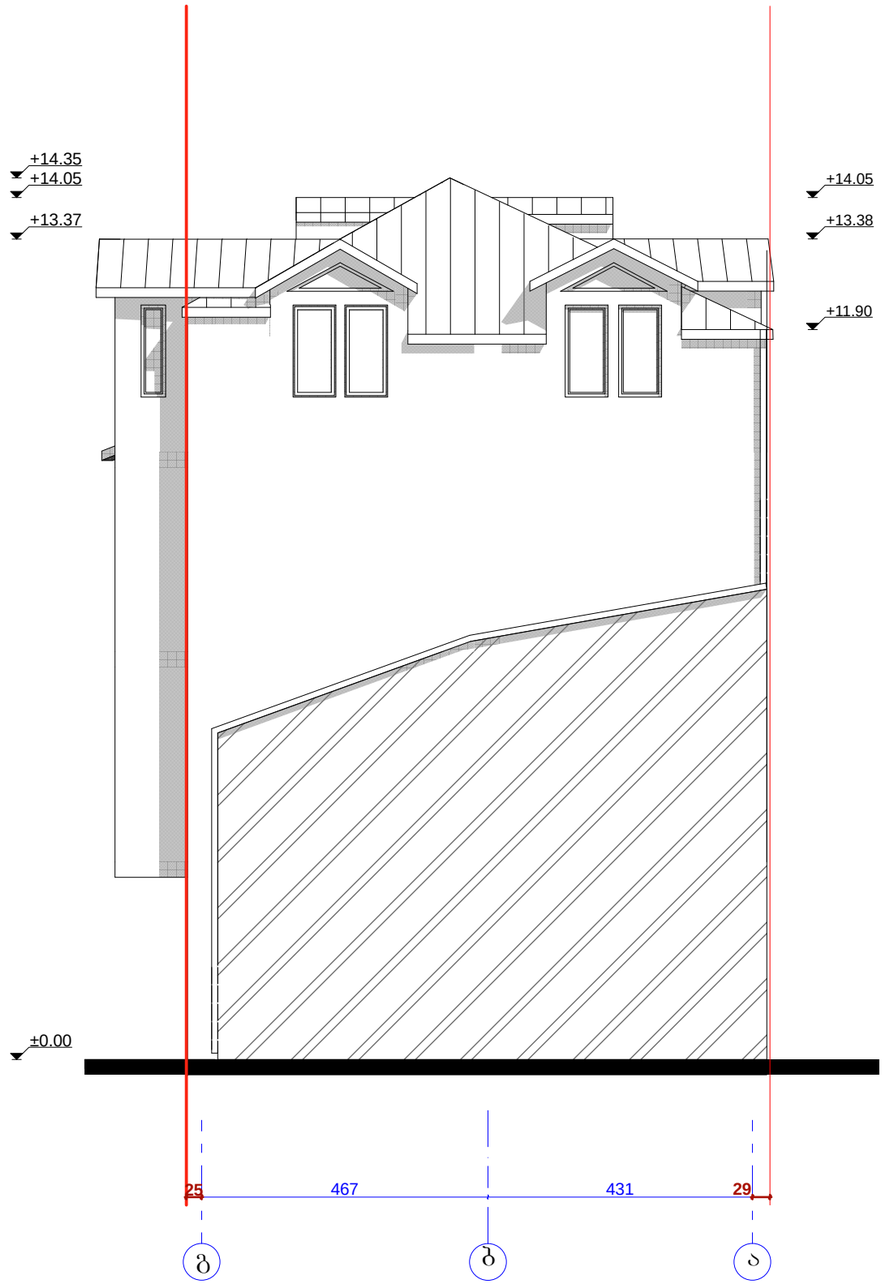

ფორმატი PAPER SIZE		პროექტის № PROJECT #
A - 3		

ექსპლიკაცია

ტექნიკური მახვენებლები

შენიშვნა

საპროექტო ნული შეესაბამება აბსოლუტურ ნიშნულს 402.70

±0.00=402.70

დამკვეთი CLIENT	შპს "ჯ.დი კაპიტალი"
პროექტი PROJECT	სახტუმრო
მისამართი ADDRESS	ქ.თბილისი, ბნელი ნიხი №5/7

თანამდებობა	გვარი	ხელმოწერა
დირექტორი	თ.ჯანაშვილი	
პრ. ავტორი	ე.ცქვიტინიძე	
	თ.ჯანაშვილი	
დაამუშავა	თ.ჯანაშვილი	

STUDIO

შ.პ.ს. "თიეიჩსტუდიო"

აზომვითი ნახაზი

მასშტაბი SCALE	თარიღი DATE OF ISSUE 15/11/2019
1:100	ნახაზი DRVG.
	ფასადი ღერძებში ბ-ა
სტადია STAGE	ფურც. PAGES / სულ ALL
არძ. პროექტი	

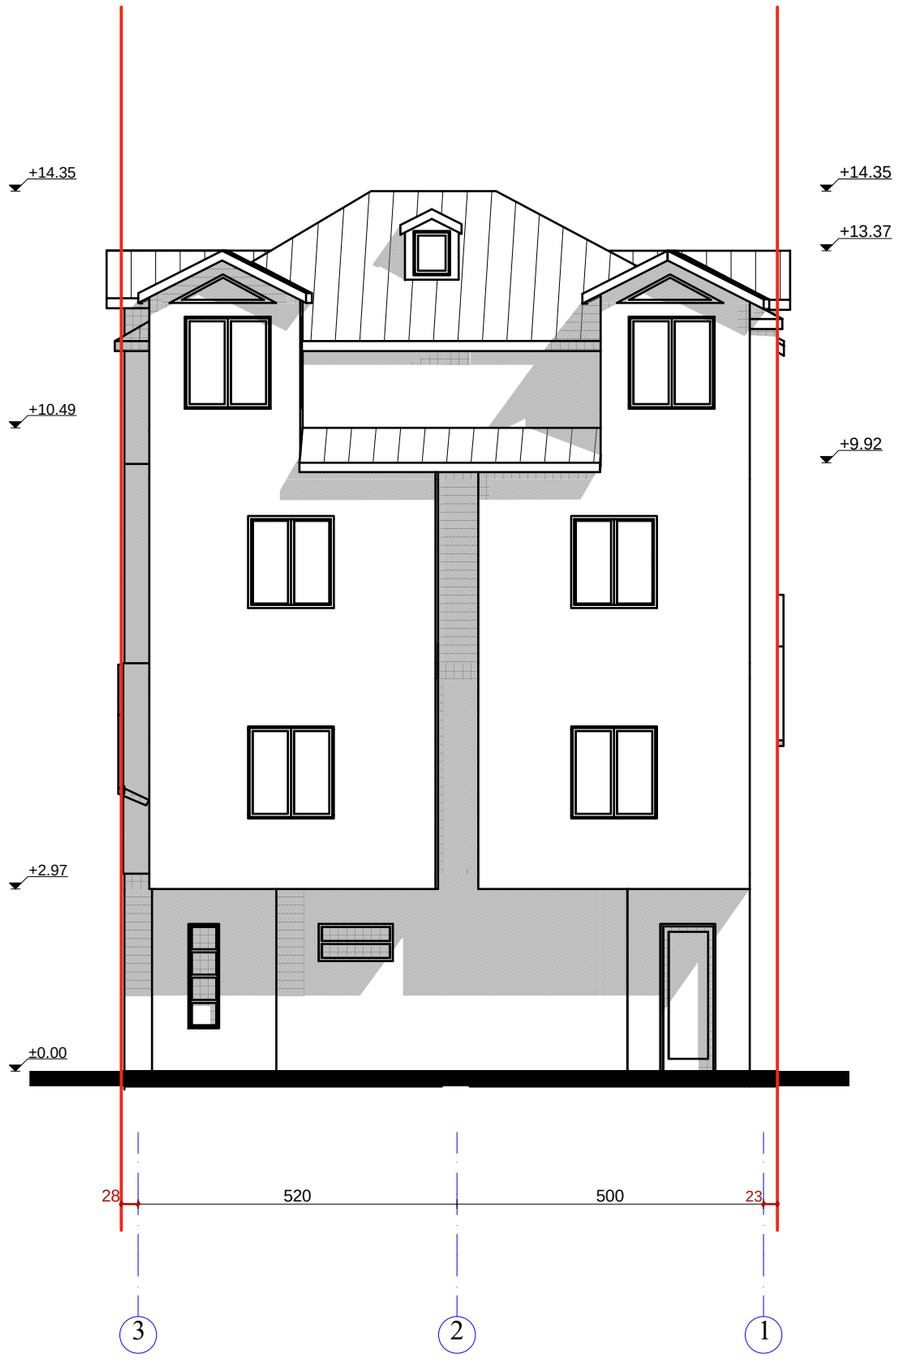

ფორმატი PAPER SIZE		პროექტის № PROJECT #
A - 3		

ექსპლიკაცია

ტექნიკური მახვენებლები

შენიშვნა

საპროექტო ნული შეესაბამება აბსოლუტურ ნიშნულს 402.70

±0.00=402.70

დამკვეთი CLIENT	შპს "ჯ.დე კაპიტალი"
პროექტი PROJECT	სასტუმრო
მისამართი ADDRESS	ქ.თბილისი, ბნელი ჩიხი №5/7

თანამდებობა	გვარი	ხელმოწერა
დირექტორი	თ.ჯანაშვილი	
პრ. ავტორი	ე.ცქვიტინიძე	
	თ.ჯანაშვილი	
დაამუშავა	თ.ჯანაშვილი	

შ.პ.ს. "თიეიჩსტუდიო"

აზომვითი ნახაზი

მაშტაბი SCALE	თარიღი DATE OF ISSUE 15/11/2019
1:100	ნახაზი DRVG.
	ფასადი ღერძებში 3-1

სტადია STAGE	ფურც. PAGES	სულ ALL
არქ. პროექტი		

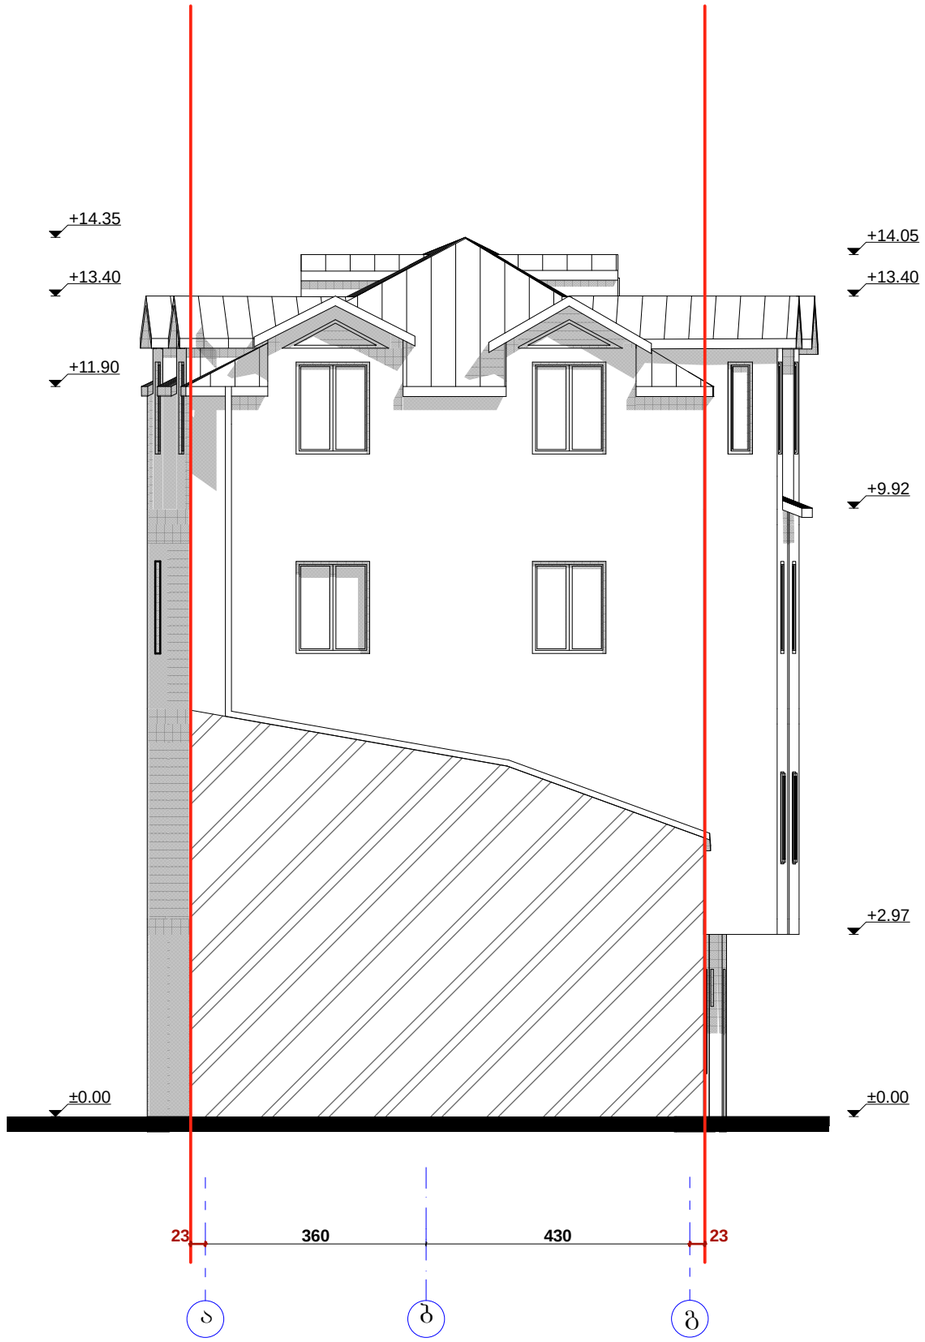

ფორმატი PAPER SIZE	პროექტის № PROJECT #
A - 3	

ექსპლიკაცია

ტექნიკური მახვენებლები

შენიშვნა

საპროექტო ნული შეესაბამება აბსოლუტურ ნიშნულს 402.70

±0.00=402.70

დამკვეთი CLIENT	შპს "ჯ.დი კაპიტალი"
პროექტი PROJECT	სახტუმრო
მისამართი ADDRESS	ქ.თბილისი, ბნელი ჩიხი №5/7

თანამდებობა	გვარი	ხელმოწერა
დირექტორი	თ.ჯანაშვილი	
პრ. ავტორი	ე.ცქვიტინიძე	
	თ.ჯანაშვილი	
დაამუშავა	თ.ჯანაშვილი	

შ.პ.ს. "თიეიჩსტუდიო"

აზომვითი ნახაზი

მაშტაბი SCALE	თარიღი DATE OF ISSUE	15/11/2019
1:100	ნახაზი	DRVG.
	ფასადი ღერძებში ა-გ	
სტადია STAGE	ფურც. PAGES	სულ ALL
არქ. პროექტი		

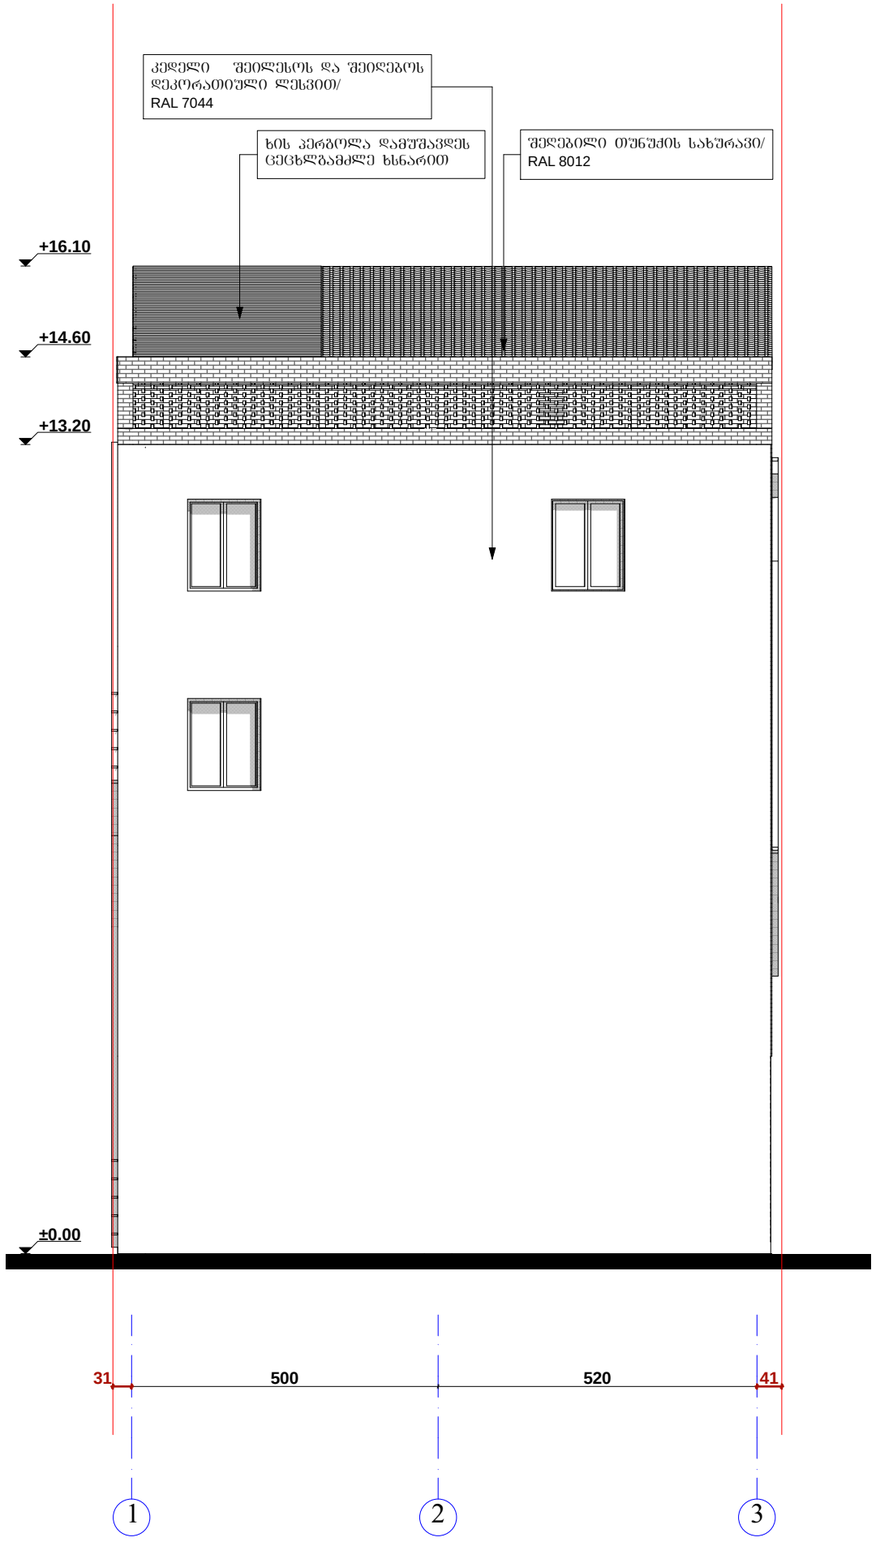

ფორმატი PAPER SIZE		პროექტის № PROJECT #
A - 3		

ექსპლიკაცია

ტექნიკური მახვენებლები

შენიშვნა

საპროექტო ნული შეესაბამება აბსოლუტურ ნიშნულს 402.70

±0.00=402.70

დამკვეთი CLIENT	შპს "ჯი.დი კაპიტალი"
პროექტი PROJECT	სასტუმრო
მისამართი ADDRESS	ქ.თბილისი, ბნელი ჩიხი №5/7

თანამდებობა	გვარი	ხელმოწერა
დირექტორი	თ.ჯანაშვილი	
პრ. ავტორი	ე.ცქვიტინიძე	
	თ.ჯანაშვილი	
დაამუშავა	თ.ჯანაშვილი	

შ.პ.ს. "თიეიჩსტუდიო"

არქიტექტურული პროექტი

მაშტაბი SCALE	თარიღი DATE OF ISSUE	15/11/2019
1:100	ნახაზი	DRVG.
	ფასადი ღერძებში 1-3	
სტადია STAGE	ფურც. PAGES	სულ ALL
არქ. პროექტი		

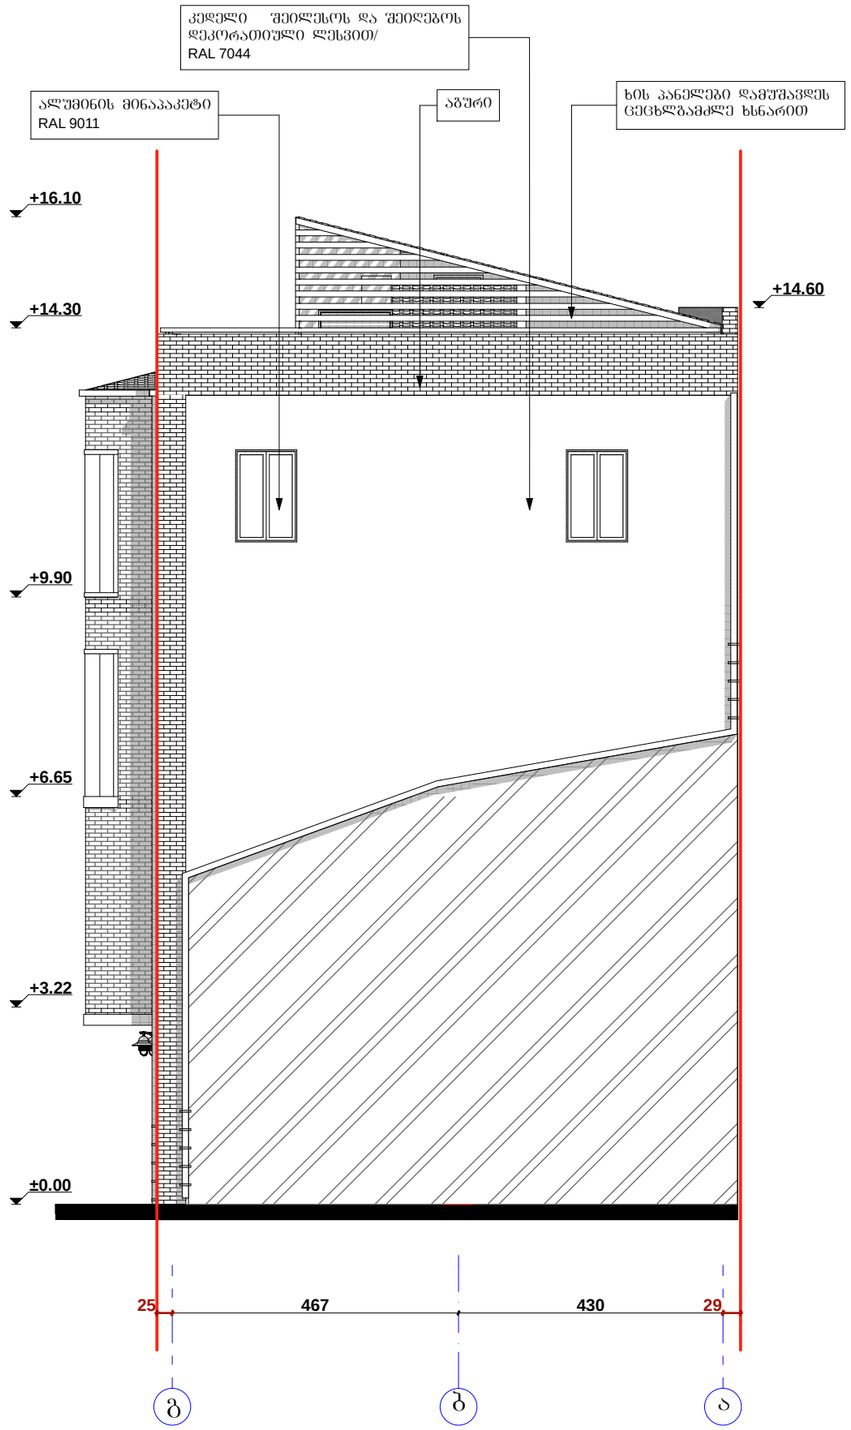

ფორმატი PAPER SIZE	A - 3
პროექტის № PROJECT #	

ექსპლიკაცია

ტექნიკური მაჩვენებლები

შენიშვნა

საპროექტო ნული შეესაბამება აბსოლუტურ ნიშნულს 402.70

±0.00=402.70

დამკვეთი CLIENT	შპს "ჯი.დი კაპიტალი"
პროექტი PROJECT	სასტუმრო
მისამართი ADDRESS	ქ.თბილისი, ბნელი ჩიხი №5/7

თანამდებობა	გვარი	ხელმოწერა
დირექტორი	თ.ჯანაშვილი	
პრ. ავტორი	ე.ცქვიტინიძე	
	თ.ჯანაშვილი	
დაამუშავა	თ.ჯანაშვილი	

შ.პ.ს. "თიეიჩსტუდიო"

არქიტექტურული პროექტი

მასშტაბი SCALE	თარიღი DATE OF ISSUE	15/11/2019
1:100	ნახაზი	DRVG.
	ფასადი ღერძებში გ-ა	
სტადია STAGE	ფურც. PAGES	სულ ALL
არქ. პროექტი		

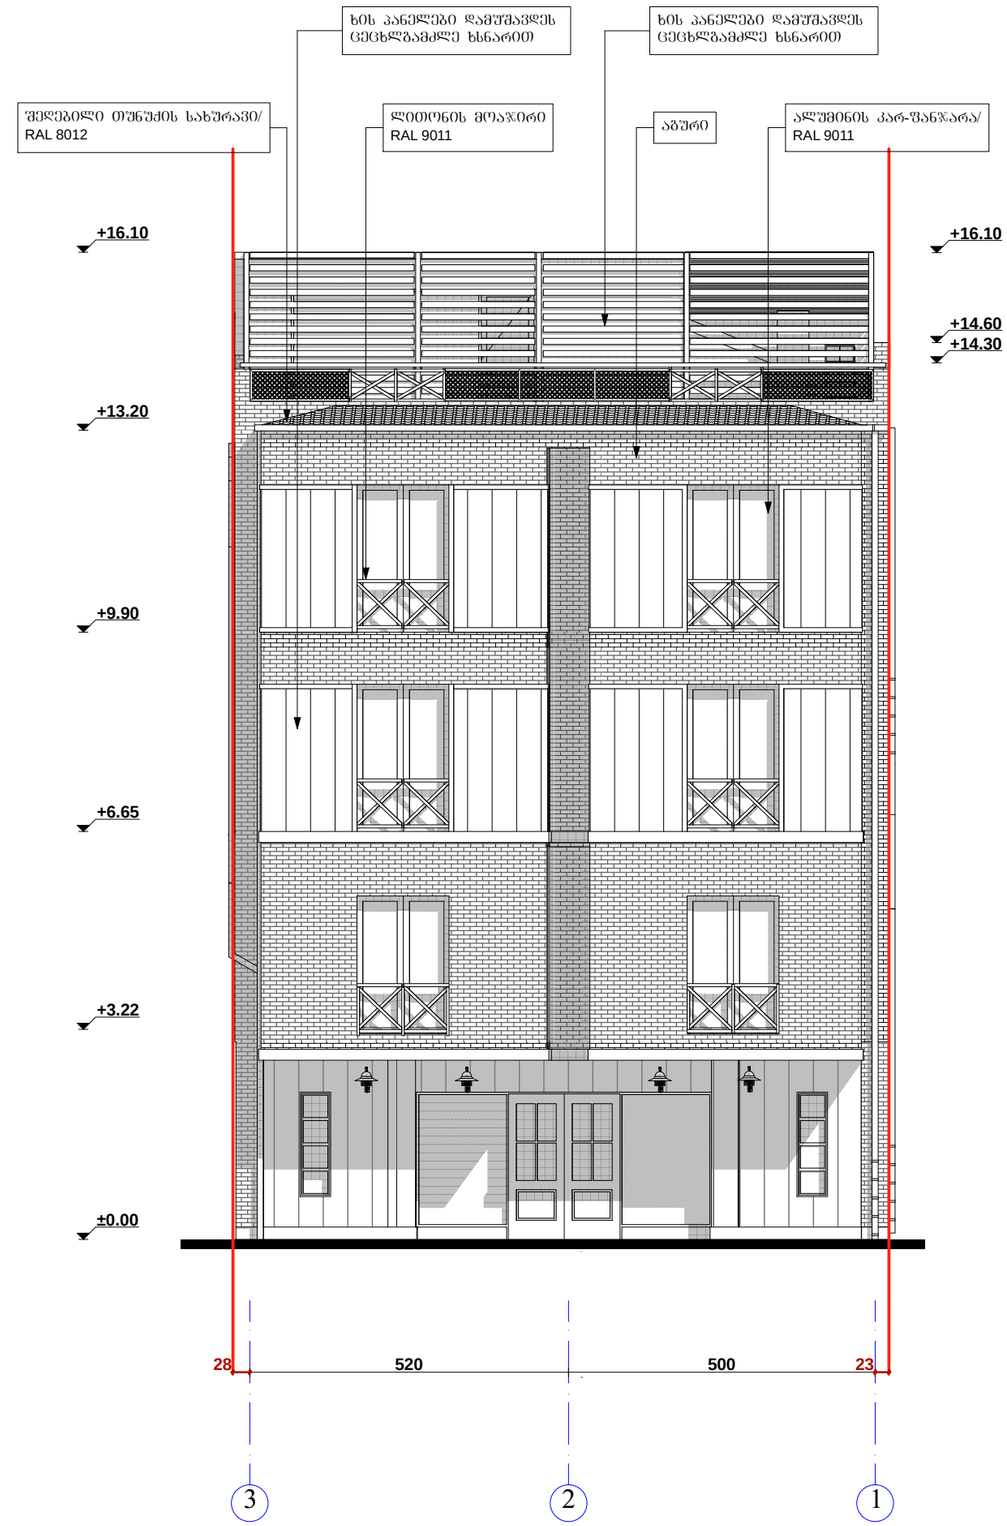

ფორმატი PAPER SIZE		პროექტის № PROJECT #
A - 3		

ექსპლიკაცია

ტექნიკური მახვენებლები

შენიშვნა

საპროექტო ნული შეესაბამება აბსოლუტურ ნიშნულს 402.70

±0.00=402.70

დამკვეთი CLIENT	შპს "ჯ.დ. კაპიტალი"
პროექტი PROJECT	სასტუმრო
მისამართი ADDRESS	ქ.თბილისი, ბნელი ჩიხი №5/7

თანამდებობა	გვარი	ხელმოწერა
დირექტორი	თ.ჯანაშვილი	
პრ. ავტორი	ე.ცქვიტინიძე	
	თ.ჯანაშვილი	
დაამუშავა	თ.ჯანაშვილი	

შ.პ.ს. "თიეიჩსტუდიო"

არქიტექტურული პროექტი

მაშტაბი SCALE	თარიღი DATE OF ISSUE	15/11/2019
1:100	ნახაზი	DRVG.
	ფასადი ღერძებში 3-1	
სტადია STAGE	ფურც. PAGES	სულ ALL
არქ. პროექტი		

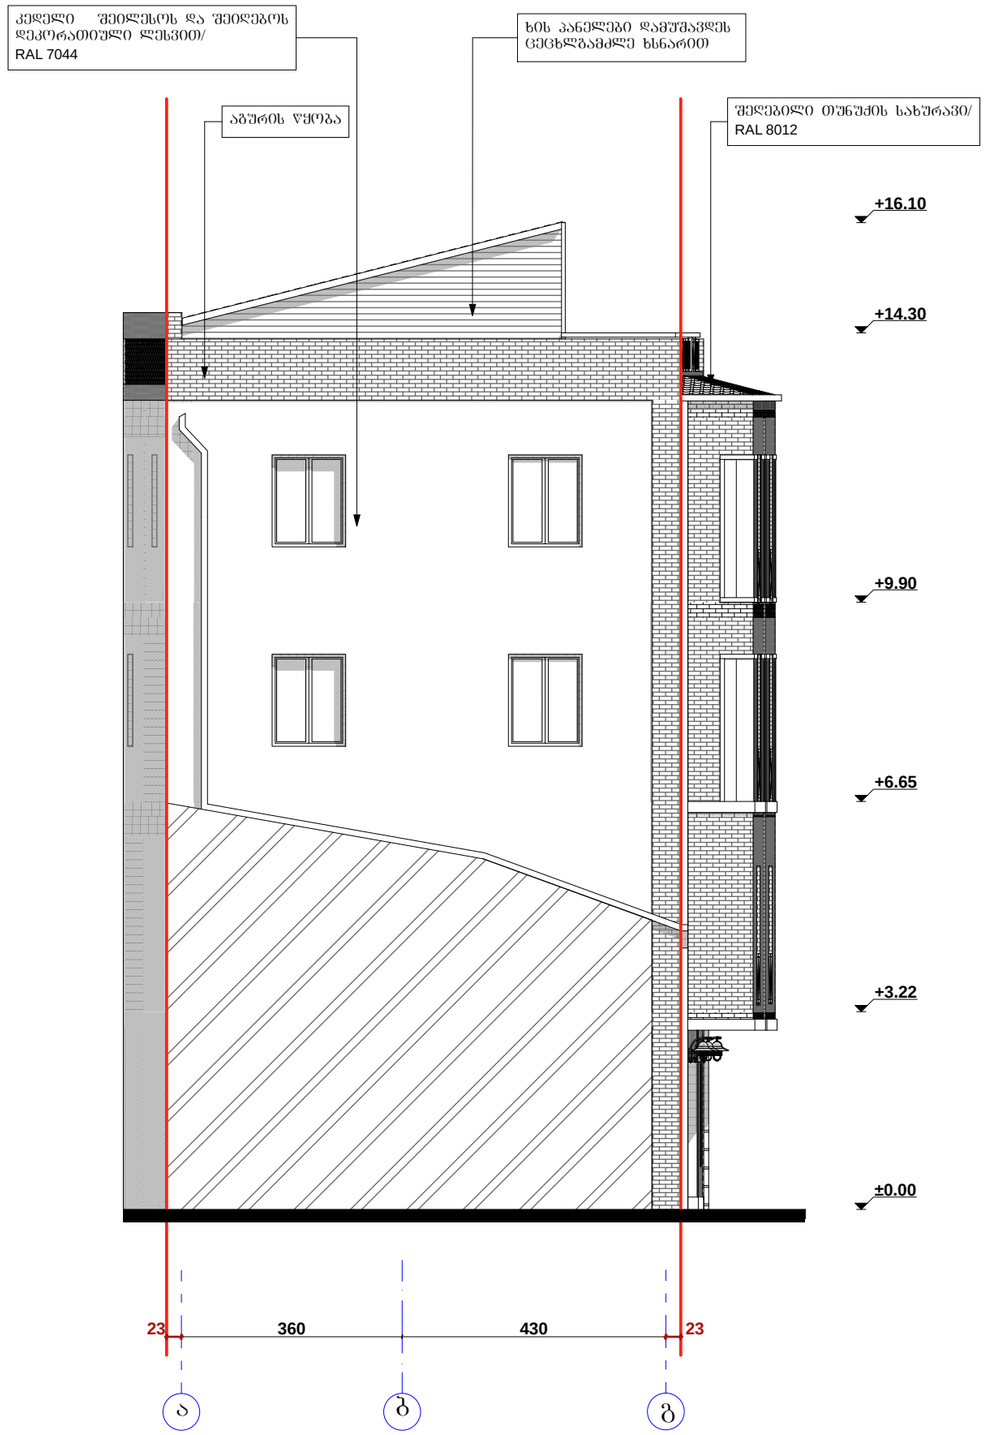

ფორმატი PAPER SIZE	A - 3
პროექტის № PROJECT #	

ექსპლიკაცია

ტექნიკური მახვენებლები

შენიშვნა

საპროექტო ნული შეესაბამება აბსოლუტურ ნიშნულს 402.70

±0.00=402.70

დამკვეთი CLIENT	შპს "ჯ.დი კაპიტალი"
პროექტი PROJECT	სასტუმრო
მისამართი ADDRESS	ქ.თბილისი, ბნელი ჩიხი №5/7

თანამდებობა	გვარი	ხელმოწერა
დირექტორი	თ.ჯანაშვილი	
პრ. ავტორი	ე.ცქვიტინიძე	
	თ.ჯანაშვილი	
დაამუშავა	თ.ჯანაშვილი	

შ.პ.ს. "თიეიჩსტუდიო"

არქიტექტურული პროექტი

მასშტაბი SCALE	თარიღი DATE OF ISSUE	15/11/2019
1:100	ნახაზი	DRVG.
	ფასადი ღერძებში ა-გ	
სტადია STAGE	ფურც. PAGES	სულ ALL
არქ. პროექტი		