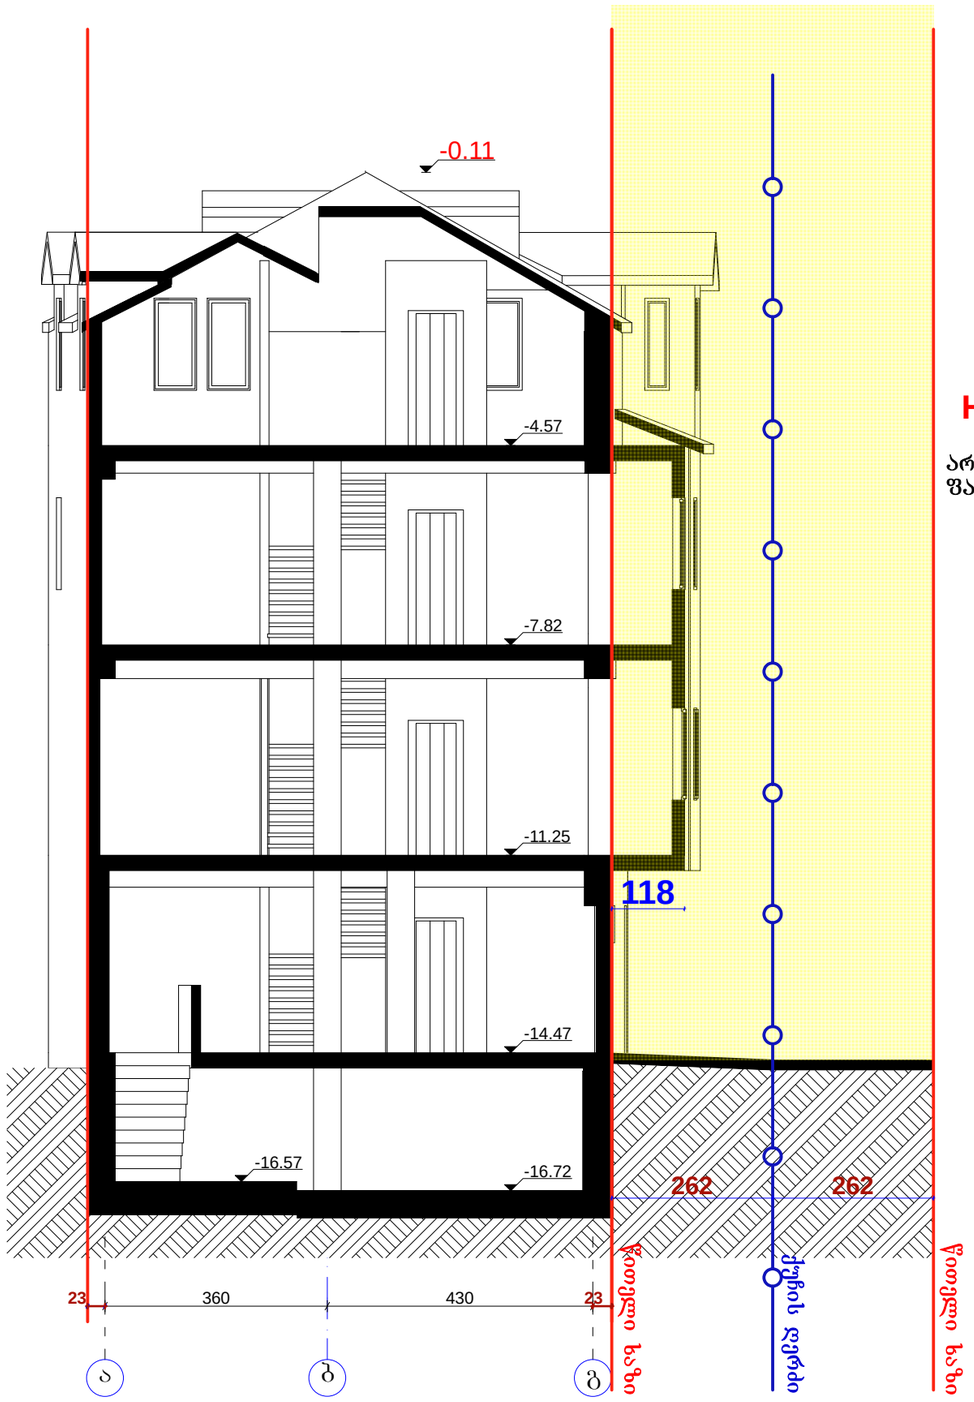

H=2.62/0.35=7.50 m

არსებული შენობის სიმაღლე გადაჭარბებულია
ფაქტობრივი მდგომარეობით შეადგენს 14.35მ

ფორმატი PAPER SIZE		პროექტის № PROJECT #
A - 3		

ექსპლიკაცია

ტექნიკური მაჩვენებლები

შენიშვნა

საპროექტო ნული შეესაბამება
აბსოლუტურ ნიშნულს 402.70

±0.00=402.70

დამკვეთი CLIENT	შპს "ჯ.დე კაპიტალი"	
პროექტი PROJECT	სასტუმრო	
მისამართი ADDRESS	ქ.თბილისი, ბნელი ჩიხი №5/7	
თანამდებობა	გვარი	ხელმოწერა
დირექტორი	თ.ჯანაშვილი	
პრ. ავტორი	ე.ცქვიტინიძე	
	თ.ჯანაშვილი	
დაამუშავა	თ.ჯანაშვილი	

შ.პ.ს. "თიეიჩსტუდიო"

აზომვითი ნახაზი

მასშტაბი SCALE	თარიღი DATE OF ISSUE	15/11/2019
1:100	ნახაზი	DRVG.
	სიმაღლის სქემა არსებული	
სტადია STAGE	ფურც. PAGES	სულ ALL
არქ. პროექტი		

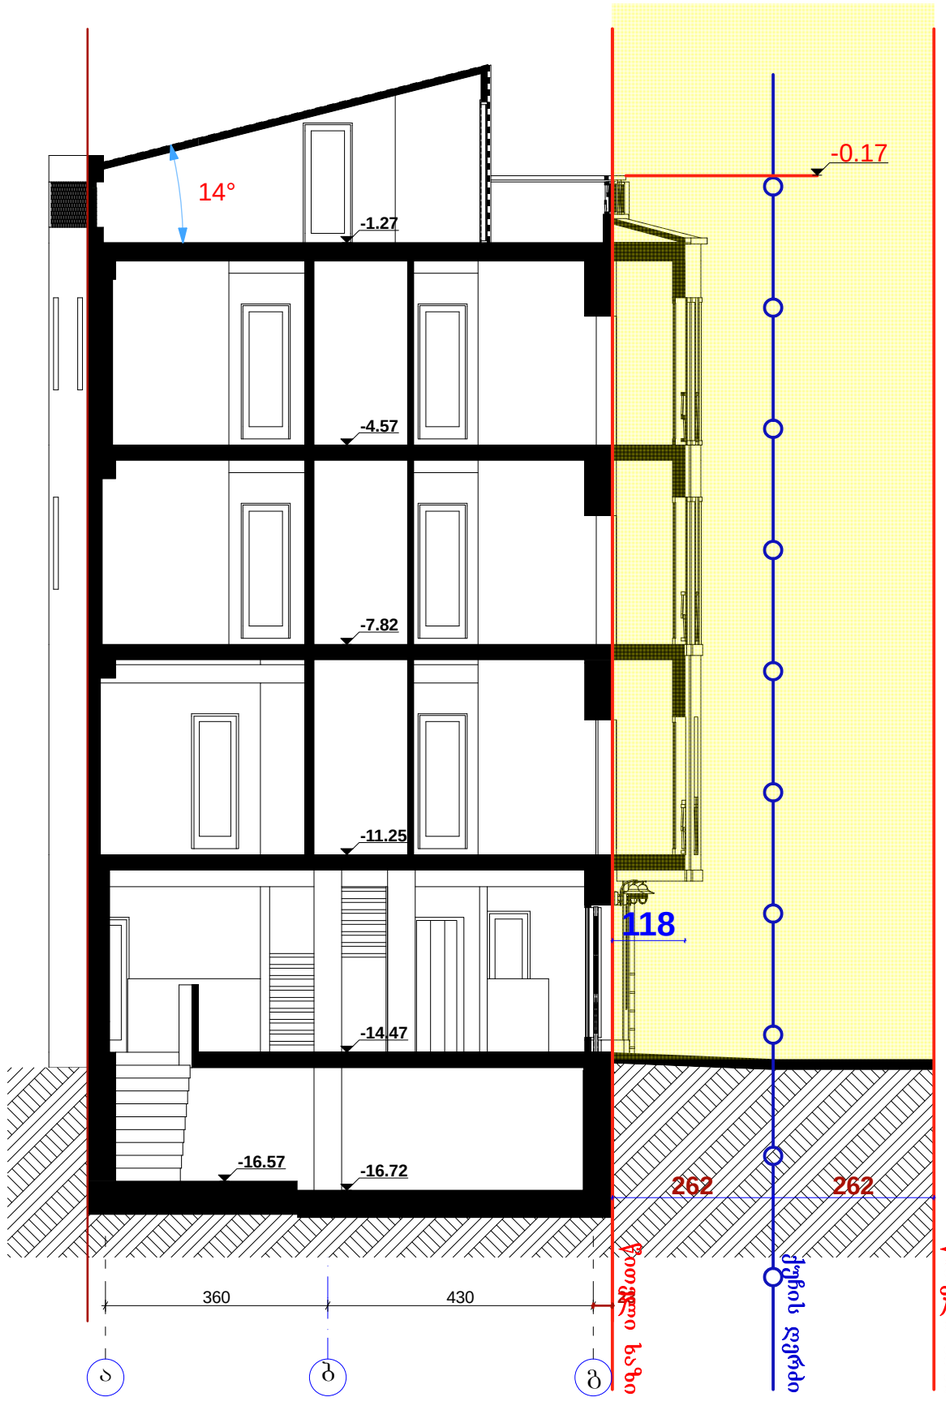

H=2.62/0.35=7.50 m

არსებული შენობის სიმაღლე გადაჭარბებულია
ფაქტობრივი მდგომარეობით.
რეკონსტრუქციით არ უარესდება შეუსაბამობის ხარისხი

ფორმატი PAPER SIZE		პროექტის № PROJECT #
A - 3		

ექსპლიკაცია

ტექნიკური მაჩვენებლები

შენიშვნა

საპროექტო ნული შეესაბამება
აბსოლუტურ ნიშნულს 402.70

±0.00=402.70

დამკვეთი CLIENT	შპს "ჯ0.დი კაპიტალი"	
პროექტი PROJECT	სასტუმრო	
მისამართი ADDRESS	ქ.თბილისი, ბნელი ნიხი №5/7	
თანამდებობა	გვარი	ხელმოწერა
დირექტორი	თ.ჯანაშვილი	
პრ. ავტორი	ე.ცქვიტინიძე	
	თ.ჯანაშვილი	
დაამუშავა	თ.ჯანაშვილი	

შ.პ.ს. "თიეიჩსტუდიო"

არქიტექტურული პროექტი

მასშტაბი SCALE	თარიღი DATE OF ISSUE 15/11/2019
1:100	ნახაზი DRVG.
	სიმაღლის სქემა საპროექტო
სტადია STAGE	ფურც. PAGES / სულ ALL
არქ. პროექტი	

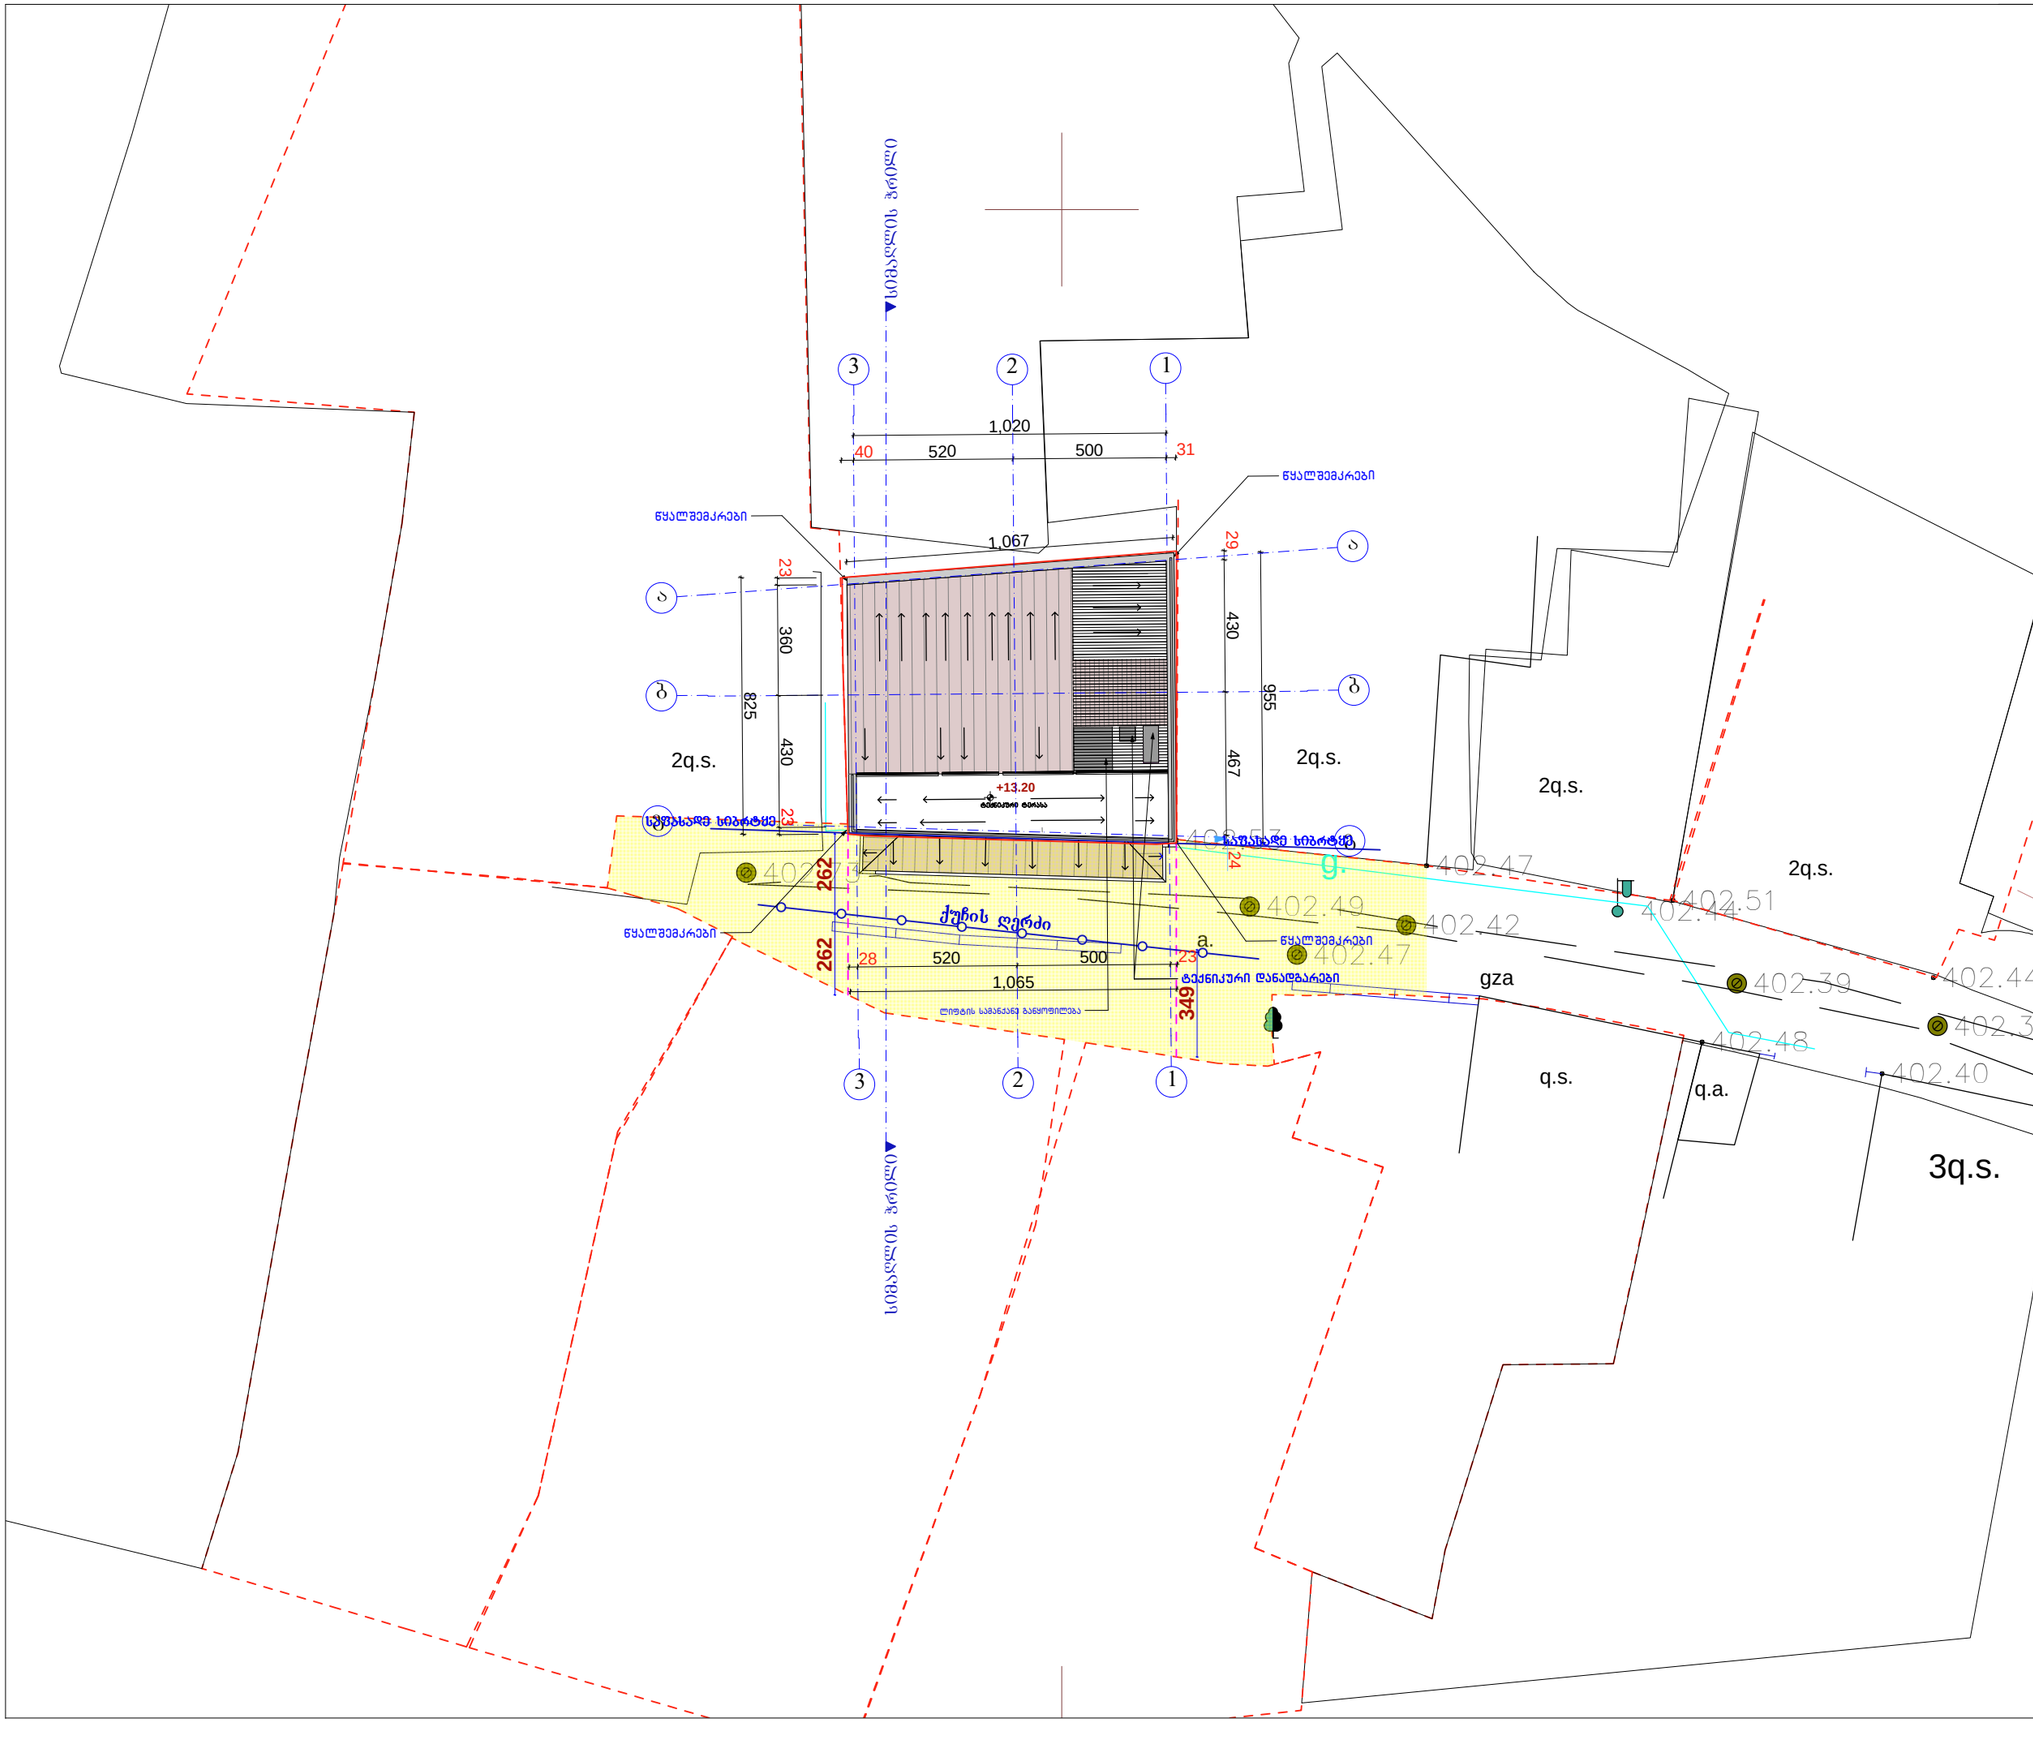

ფორმატი PAPER SIZE		პროექტის № PROJECT #
A - 3		

ექსპლიკაცია

ტექნიკური მახვენებლები

შენიშვნა

საპროექტო ნული შეესაბამება აბსოლუტურ ნიშნულს 402.70

±0.00=402.70

დამკვეთი CLIENT	შპს "ჯ.დე კაპიტალი"
პროექტი PROJECT	სასტუმრო
მისამართი ADDRESS	ქ.ბათუმი, ბულვარი №5/7

თანამდებობა	გვარი	ხელმოწერა
დირექტორი	თ.ჯანაშვილი	
პრ. ავტორი	ე.ცქვიტინიძე	
	თ.ჯანაშვილი	
დაამუშავა	თ.ჯანაშვილი	

შ.პ.ს. "თიეიჩსტუდიო"

არქიტექტურული პროექტი

მასშტაბი SCALE	თარიღი DATE OF ISSUE 15/11/2019
1:500	ნახაზი DRVG.
	სიმაღლის სქემა-გენგეგმა
სტადია STAGE	ფურც. PAGES / სულ ALL
არქ. პროექტი	