ტოპოგრაფიული რუკა



შენიშვნა: 1) მიწის სამუშაოების შესრულებისას შეატყობინეთ კომუნიკაციის წარმომადგენლებს

პირობითი აღნიშვნები

მიწისქვეშა კომუნიკაციები					
გაზის მილი	ნაკვეთის საზღვარი	ბუჩქი	ცოცხალი ღობე	კორექტირებული	
დენის კაბელი	შენობა	ვარდის ბუჩქი	ტრანსფორმატორი	რეგისტრირებული	
კანალიზაცია	არკა	დაფნა	რადიო ან ტელე ანძა	ღობე	
წყლის მილი	სერვიტუტი	სამეთვალყურეო ჭები	ლამპიონები	ბორდიური	
ხვიშირგაბმულობა	ფარდული	ძეგლი	ელექტრო ბოძი	ბეტონი	
	კიბე	შადრევანი	რკინიგზა	კედელი	
	ფოთლოვანი ხე	ონკანი	იზოჰიფსი	საყრდენი კედელი	
	წიწვოვანი ხე	წყარო ან ჭა	მთავარი იზოჰიფსი	ბილიკი	
	ხეხილის ხე	ბენზინგასამართი სადგური	კვეთა ყოველ 0.10 მ	გზის კონტური	
	პალმა			ფლატე	

შპს "ორიენტირი"		
ტელ: +995 599-74-32-12		
დირექტორი		ლ. ლაშაური
შეასრულა		რ. ფირყულაშვილ
დამკვეთი		
მისამართი	ქ. თბილისი, ბნელი ჩიხი 5/7	
	მასშტაბი 1:500	00.00.2019

ფორმატი PAPER SIZE		პროექტის № PROJECT #
A - 3		

ექსპლიკაცია

ტექნიკური მახვენებლები

შენიშვნა

საპროექტო ნული შეესაბამება აბსოლუტურ ნიშნულს 402.70

±0.00=402.70

დამკვეთი CLIENT	შპს "ჯი.დი კაპიტალი"
პროექტი PROJECT	სახტუმრო
მისამართი ADDRESS	ქ.თბილისი, ბნელი ჩიხი №5/7

თანამდებობა	გვარი	ხელმოწერა
დირექტორი	თ.ჯანაშვილი	
პრ. ავტორი	ე.ცქვიტინიძე	
	თ.ჯანაშვილი	
დაამუშავა	თ.ჯანაშვილი	

შ.პ.ს. "თიეიჩსტუდიო"

აზომვითი ნახაზი

მასშტაბი SCALE	თარიღი DATE OF ISSUE	15/11/2019
1:500	ნახაზი	DRVG.
	არსებული გენგეგმა	
სტადია STAGE	ფურც. PAGES	სულ ALL
არქ. პროექტი		

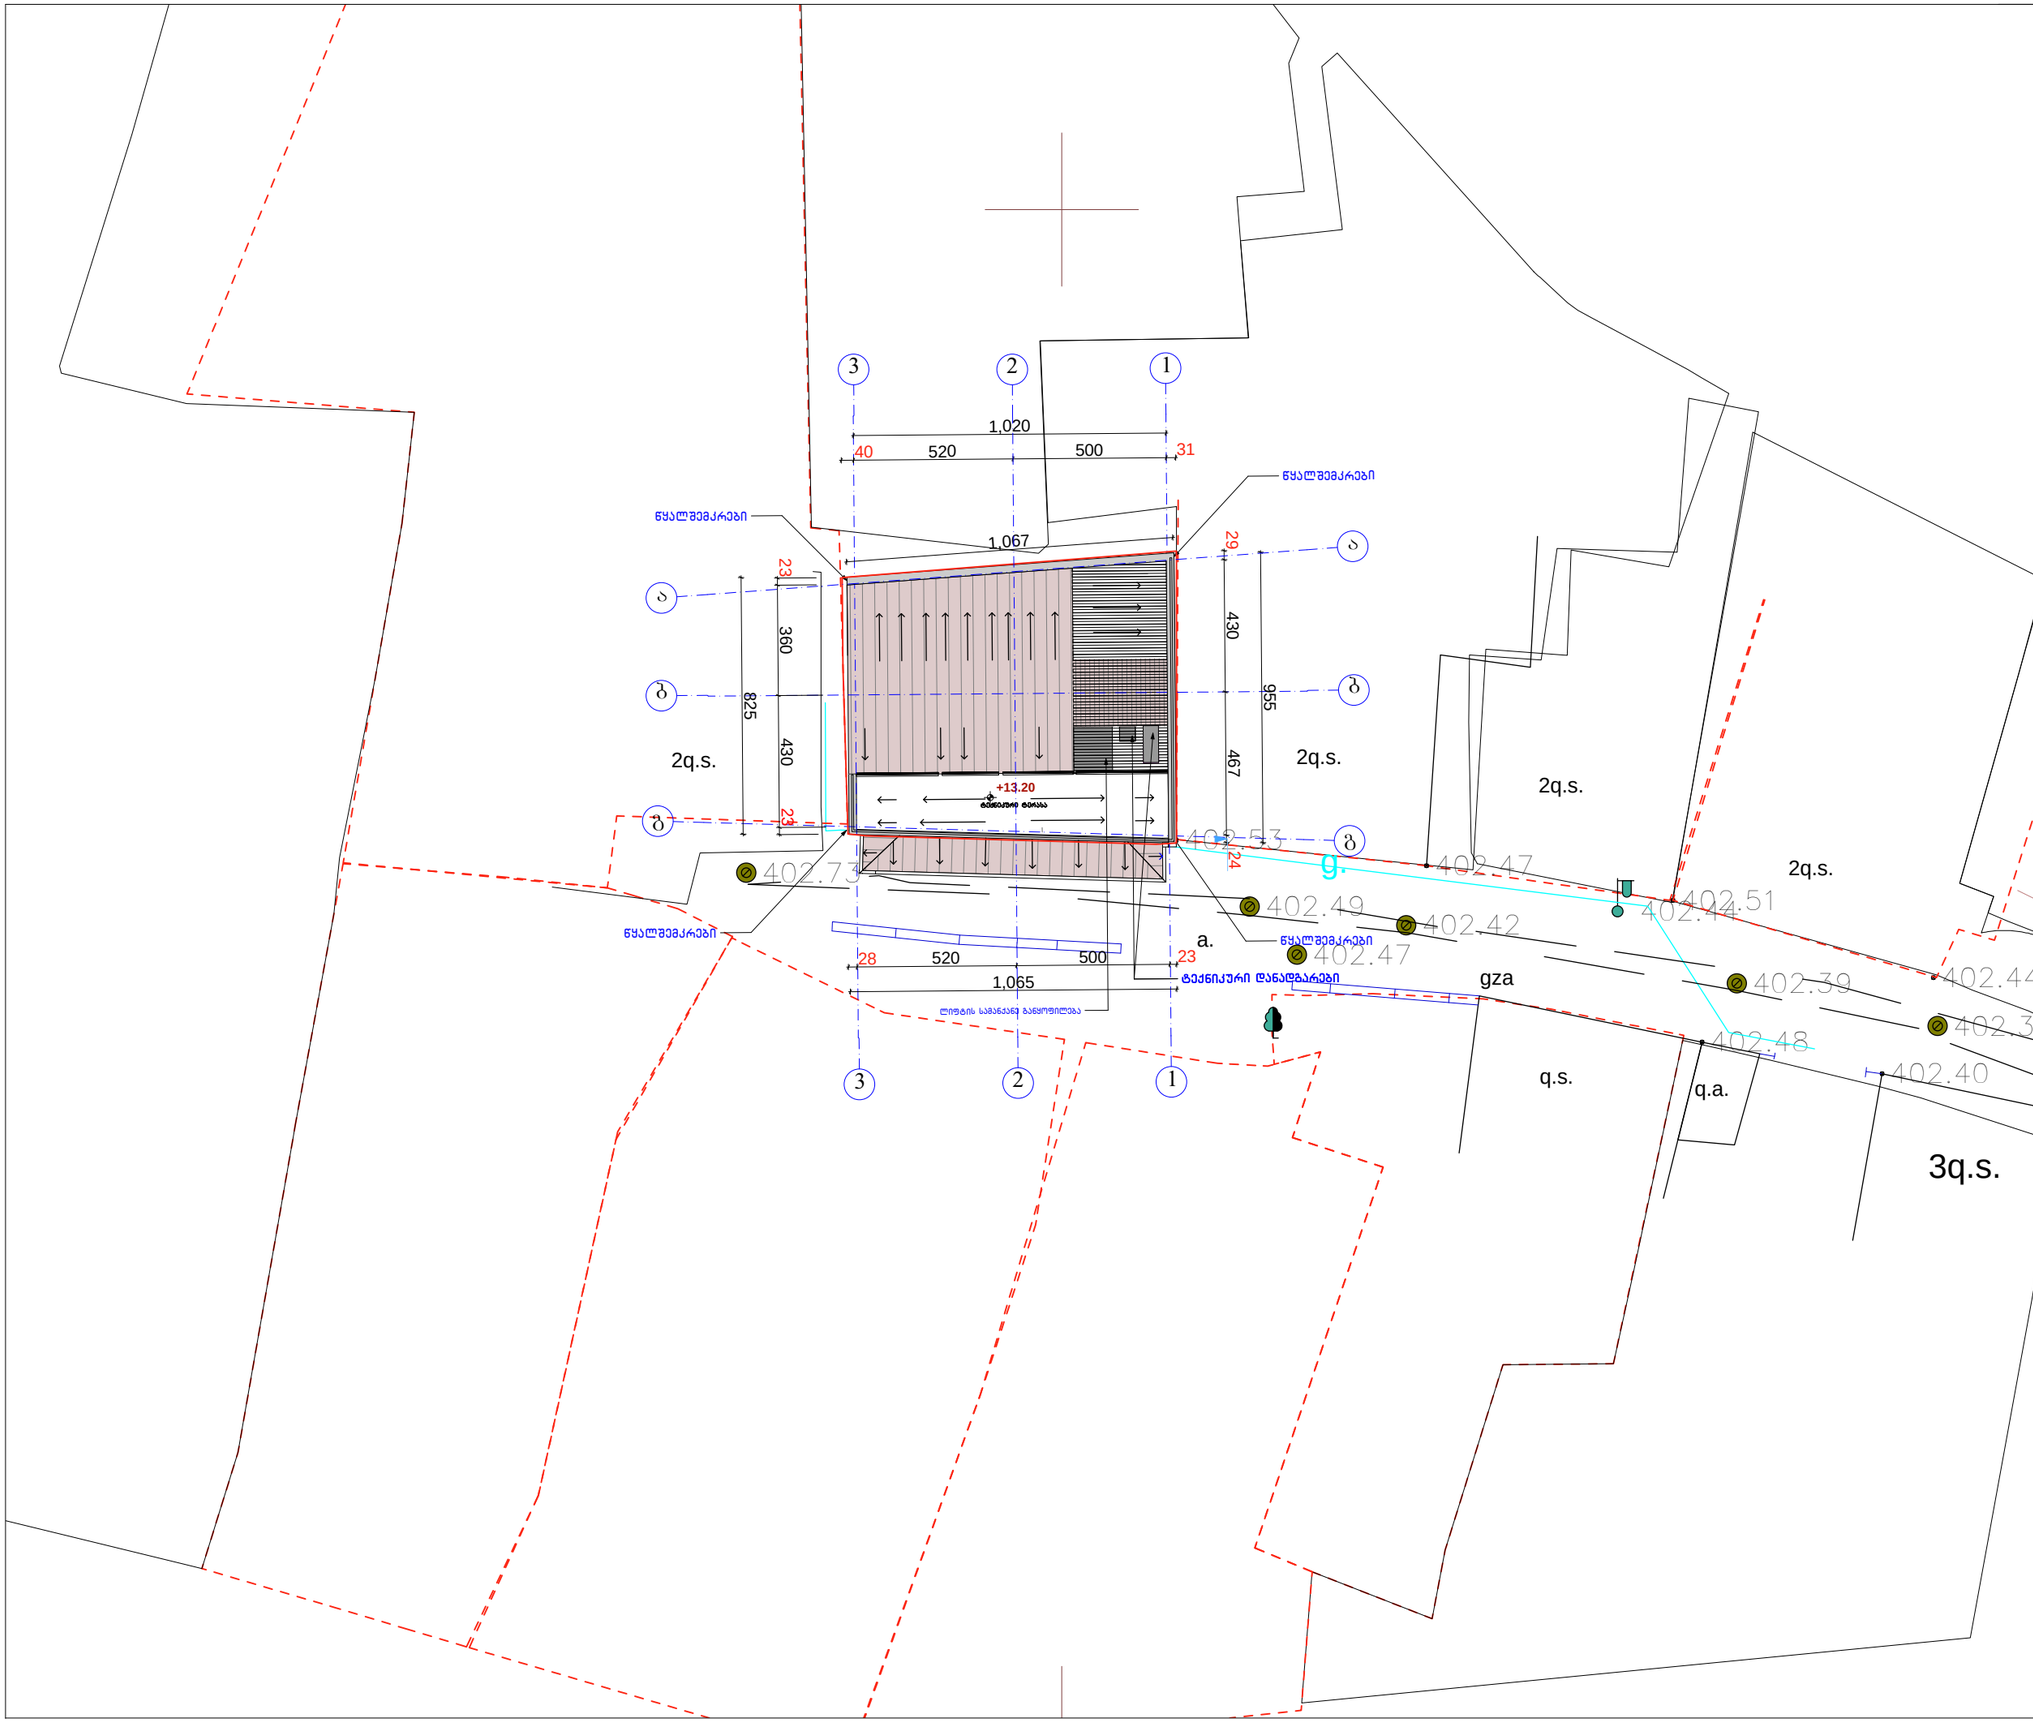

ფორმატი PAPER SIZE	A - 3
პროექტის № PROJECT #	

ექსპლიკაცია

ტექნიკური მახვენებლები

შენიშვნა

საპროექტო ნული შეესაბამება აბსოლუტურ ნიშნულს 402.70

±0.00=402.70

დამკვეთი CLIENT	შპს "ჯ.დი კაპიტალი"
პროექტი PROJECT	სასტუმრო
მისამართი ADDRESS	ქ.თბილისი, ბნელი ჩიხი №5/7

თანამდებობა	გვარი	ხელმოწერა
დირექტორი	თ.ჯანაშვილი	
პრ. ავტორი	ე.ცქვიტინიძე	
	თ.ჯანაშვილი	
დაამუშავა	თ.ჯანაშვილი	

შ.პ.ს. "თიეიჩსტუდიო"

არქიტექტურული პროექტი

მასშტაბი SCALE	თარიღი DATE OF ISSUE	15/11/2019
1:500	ნახაზი	DRVG.
	საპროექტო გენგეგმა	
სტადია STAGE	ფურც. PAGES	სულ ALL
არქ. პროექტი		