A2

11.03.2020 rev 001

1:100

�.300

fasadi 1-1

N

b

b

d

e

e

i

b

b

b

d

d

z T

-6,000

-3,000

�0,000

+3,150

+6,300

+9,450

+12,600

+15,750

+18,900

+22,050

+25,200

+28,350

+31,500

+34,650

+37,800

+40,950

+44,100

+47,250

+50,400

1,910

10,600

2.45

+52,800

1,300 8,850 6,703 1,047 4,553 3,300 7,424 5,363 6,300

ხის ფაქტურა
HPL 4484(VL)

ხის ფაქტურა
HPL 4484(VL)

ხის ფაქტურა
HPL 4484(VL)

ხის ფაქტურა
HPL 4484(VL)

თეთრი ფერის მეტალოპლასტმასის კარ-ფანჯარა

თეთრი ფერის მეტალოპლასტმასის კარ-ფანჯარა

დეკორატიული მიუნხენური ლესვა
RAL 7039 QUARZGRAU

დეკორატიული მიუნხენური ლესვა
RAL 7039 QUARZGRAU

დეკორატიული მიუნხენური ლესვა
RAL 7039 QUARZGRAU

თეთრი ფერის მეტალოპლასტმასის კარ-ფანჯარა

დეკორატიული მიუნხენური ლესვა
RAL 9016 VERKEHRSWEIB

რუხი ფერის მეტალის მოაჯირი
RAL 7021 Schwarzgrau

რუხი ფერის მეტალის მოაჯირი
RAL 7021 Schwarzgrau

თეთრი ფერის მეტალოპლასტმასის ფანჯარა

რუხი ფერის მეტალის მოაჯირი
RAL 7021 Schwarzgrau

დეკორატიული მიუნხენური ლესვა
RAL 9016 VERKEHRSWEIB

ხის ფაქტურა
HPL 4484(VL)

ხის ფაქტურა
HPL 4484(VL)

რუხი ფერის მეტალის მოაჯირი
RAL 7021 Schwarzgrau

რუხი ფერის მეტალის მოაჯირი
RAL 7021 Schwarzgrau

თეთრი ფერის მეტალოპლასტმასის ფანჯარა

დეკორატიული მიუნხენური ლესვა
RAL 9016 VERKEHRSWEIB

რუხი ფერის მეტალის მოაჯირი
RAL 7021 Schwarzgrau

ხის ფაქტურა
HPL 4484(VL)

ხის ფაქტურა
HPL 4484(VL)

ხის ფაქტურა
HPL 4484(VL)

ხის ფაქტურა
HPL 4484(VL)

ხის ფაქტურა
HPL 4484(VL)

თეთრი ფერის მეტალოპლასტმასის კარ-ფანჯარა

თეთრი ფერის მეტალოპლასტმასის კარ-ფანჯარა

დეკორატიული მიუნხენური ლესვა
RAL 9016 VERKEHRSWEIB

დეკორატიული მიუნხენური ლესვა
RAL 9016 VERKEHRSWEIB

დეკორატიული მიუნხენური ლესვა
RAL 9016 VERKEHRSWEIB

თეთრი ფერის მეტალოპლასტმასის კარ-ფანჯარა

დეკორატიული მიუნხენური ლესვა
RAL 9016 VERKEHRSWEIB

რუხი ფერის მეტალის მოაჯირი
RAL 7021 Schwarzgrau

რუხი ფერის მეტალის მოაჯირი
RAL 7021 Schwarzgrau

თეთრი ფერის მეტალოპლასტმასის კარ-ფანჯარა

რუხი ფერის მეტალის მოაჯირი
RAL 7021 Schwarzgrau

დეკორატიული მიუნხენური ლესვა
RAL 9016 VERKEHRSWEIB

ხის ფაქტურა
HPL 4484(VL)

ხის ფაქტურა
HPL 4484(VL)

რუხი ფერის მეტალის მოაჯირი
RAL 7021 Schwarzgrau

რუხი ფერის მეტალის მოაჯირი
RAL 7021 Schwarzgrau

თეთრი ფერის მეტალოპლასტმასის კარ-ფანჯარა

დეკორატიული მიუნხენური ლესვა
RAL 9016 VERKEHRSWEIB

ხის ფაქტურა
HPL 4484(VL)

თეთრი ფერის მეტალოპლასტმასის კარ-ფანჯარა საკადასტრო საზღვარი საკადასტრო საზღვარი

A2

11.03.2020 rev 001

1:100

�.301

fasadi 2-2

N

0,809

7,370

-6,000

-3,000

�0,000

+3,150

+6,300

+9,450

+12,600

+15,750

+18,900

+22,050

+25,200

+28,350

+31,500

+34,650

+37,800

+40,950

+44,100

+47,250

+50,400

+52,800

+4,150

+1,000

+7,300

+11,950

რუხი ფერის მეტალის მოაჯირი
RAL 7021 Schwarzgrau

დეკორატიული მიუნხენური ლესვა
RAL 9016 VERKEHRSWEIB

ლითონის მილკვადრატი
RAL 7021 Schwarzgrau

რუხი ფერის მეტალის მოაჯირი
RAL 7021 Schwarzgrau საკადასტრო საზღვარი საკადასტრო საზღვარი

ხის ფაქტურა
HPL 4484(VL)

ხის ფაქტურა
HPL 4484(VL)

დეკორატიული მიუნხენური ლესვა
RAL 9016 VERKEHRSWEIB ალუმინის ვიტრაჟი

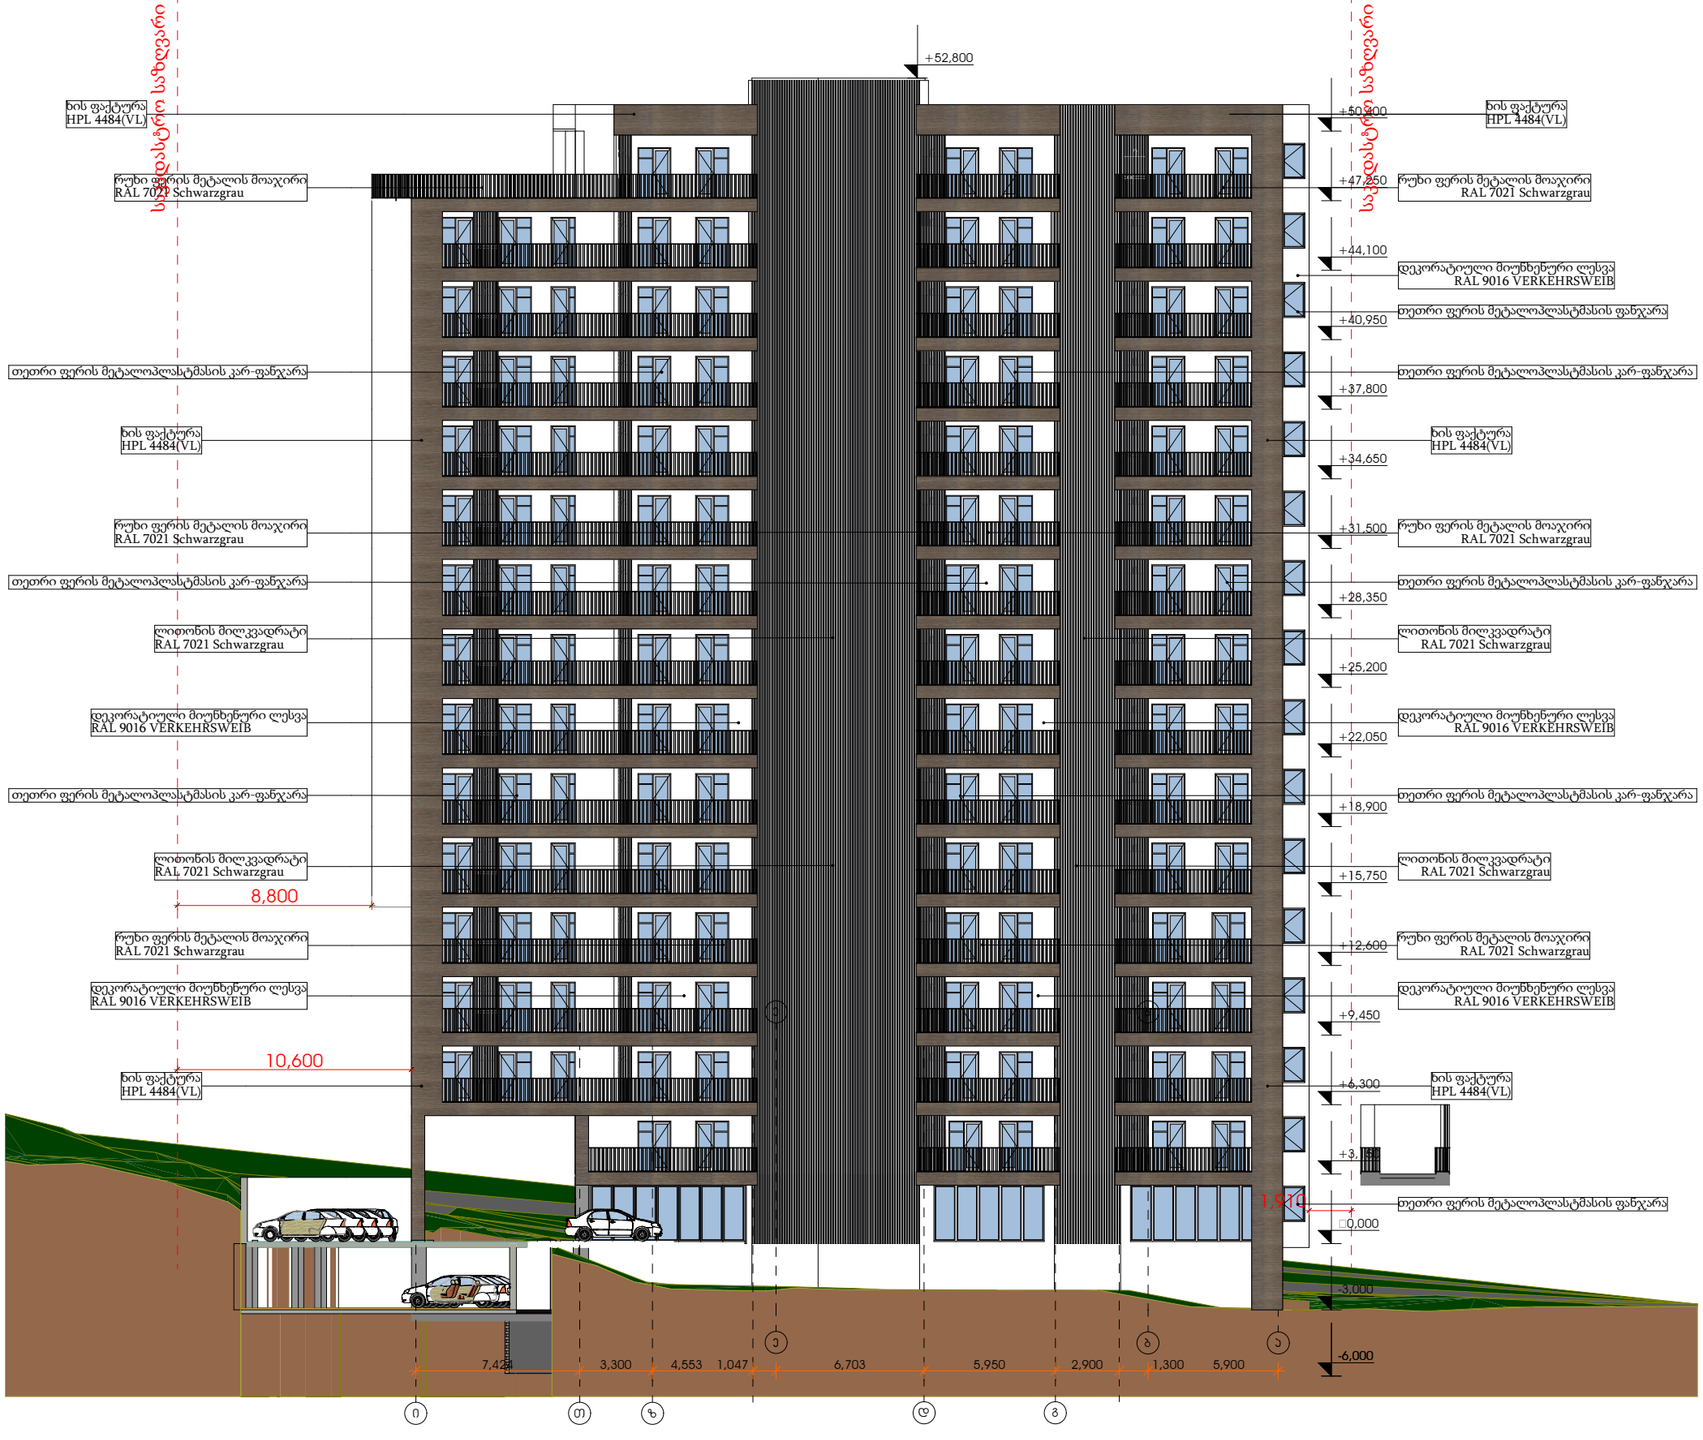

A2

11.03.2020 rev 001

1:100

�.302

fasadi 3-3

N

i T z

e

e

d g

b

b a

7,424 3,300 4,553 1,047 6,703 5,950 2,900 1,300 5,900

8,800

10,600

1,910

-6,000

-3,000

�0,000

+3,150

+6,300

+9,450

+12,600

+15,750

+18,900

+22,050

+25,200

+28,350

+31,500

+34,650

+37,800

+40,950

+44,100

+47,250

+50,400

+52,800

რუხი ფერის მეტალის მოაჯირი
RAL 7021 Schwarzgrau

თეთრი ფერის მეტალოპლასტმასის კარ-ფანჯარა

რუხი ფერის მეტალის მოაჯირი
RAL 7021 Schwarzgrau

თეთრი ფერის მეტალოპლასტმასის კარ-ფანჯარა

ლითონის მილკვადრატი
RAL 7021 Schwarzgrau

დეკორატიული მიუნხენური ლესვა
RAL 9016 VERKEHRSWEIB

თეთრი ფერის მეტალოპლასტმასის კარ-ფანჯარა

ლითონის მილკვადრატი
RAL 7021 Schwarzgrau

დეკორატიული მიუნხენური ლესვა
RAL 9016 VERKEHRSWEIB

რუხი ფერის მეტალის მოაჯირი
RAL 7021 Schwarzgrau

დეკორატიული მიუნხენური ლესვა
RAL 9016 VERKEHRSWEIB

რუხი ფერის მეტალის მოაჯირი
RAL 7021 Schwarzgrau

თეთრი ფერის მეტალოპლასტმასის კარ-ფანჯარა

რუხი ფერის მეტალის მოაჯირი
RAL 7021 Schwarzgrau

თეთრი ფერის მეტალოპლასტმასის კარ-ფანჯარა

ლითონის მილკვადრატი
RAL 7021 Schwarzgrau

დეკორატიული მიუნხენური ლესვა
RAL 9016 VERKEHRSWEIB

თეთრი ფერის მეტალოპლასტმასის კარ-ფანჯარა

ლითონის მილკვადრატი
RAL 7021 Schwarzgrau

დეკორატიული მიუნხენური ლესვა
RAL 9016 VERKEHRSWEIB

რუხი ფერის მეტალის მოაჯირი
RAL 7021 Schwarzgrau

თეთრი ფერის მეტალოპლასტმასის ფანჯარა

თეთრი ფერის მეტალოპლასტმასის ფანჯარა საკადასტრო საზღვარი საკადასტრო საზღვარი

ხის ფაქტურა
HPL 4484(VL)

ხის ფაქტურა
HPL 4484(VL)

ხის ფაქტურა
HPL 4484(VL)

ხის ფაქტურა
HPL 4484(VL)

ხის ფაქტურა
HPL 4484(VL)

ხის ფაქტურა
HPL 4484(VL)

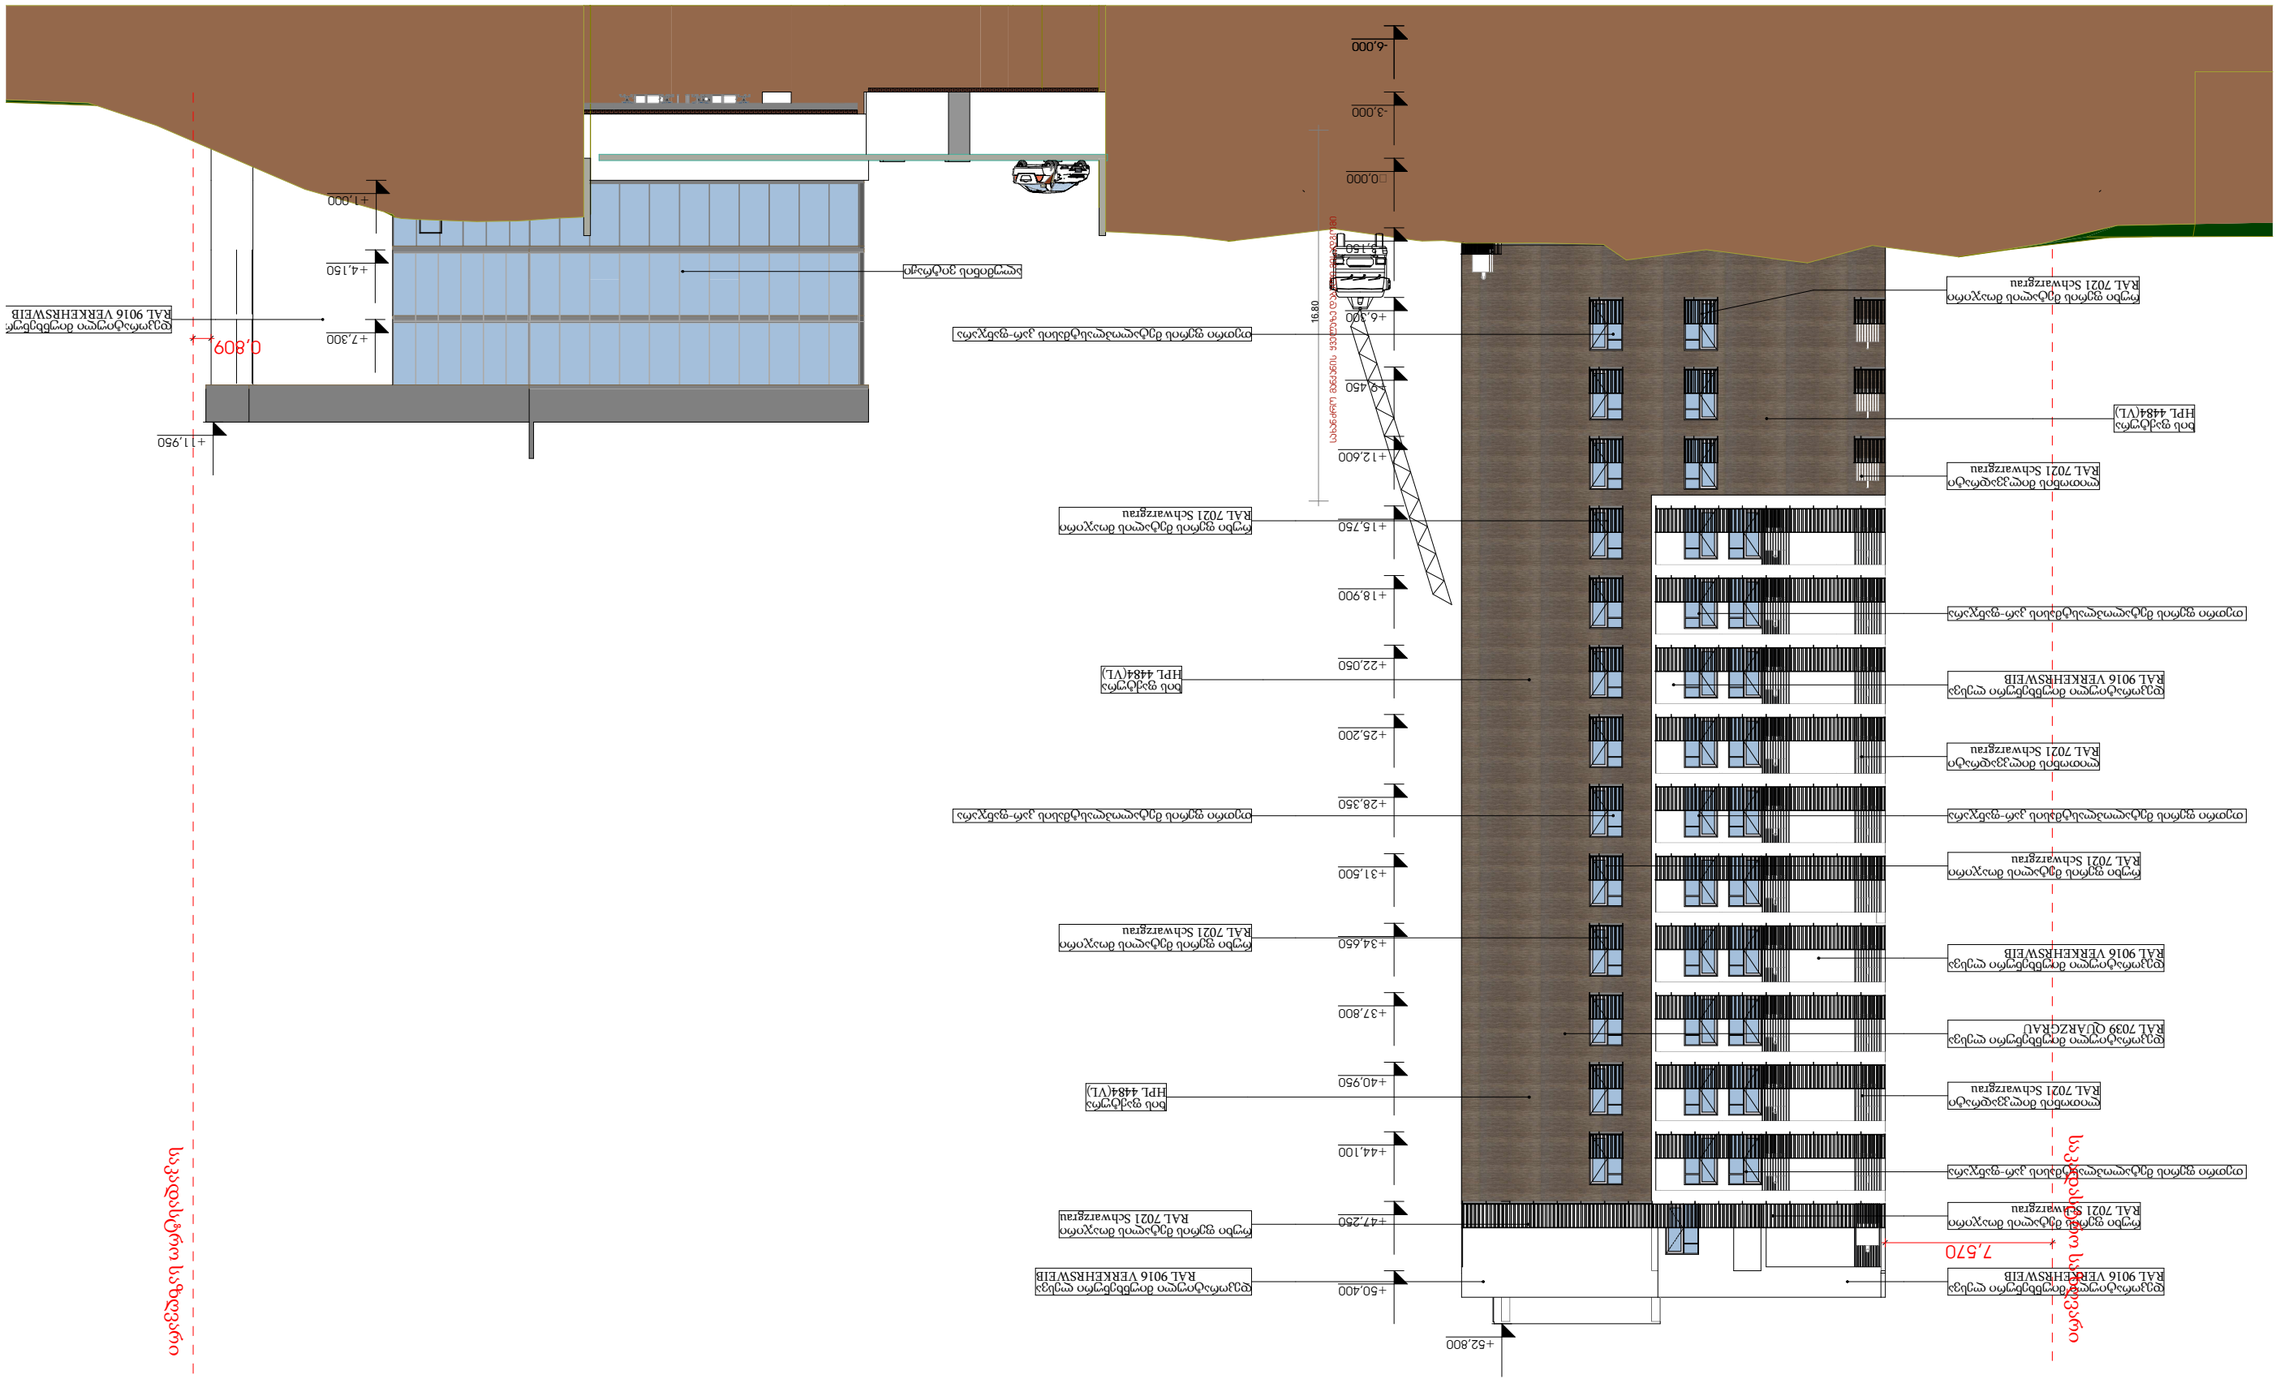

A2

11.03.2020 rev 001

1:100

�.303

fasadi 4-4

N

7,570

0,809

-6,000

- 3,000 �0,000

+3,150

+6,300

+9,450

+12,600

+15,750

+18,900

+22,050

+25,200

+28,350

+31,500

+34,650

+37,800

+40,950

+44,100

+47,250

+50,400

+52,800

+1,000

+4,150

+7,300

+11,950

თეთრი ფერის მეტალოპლასტმასის კარ-ფანჯარა

დეკორატიული მიუნხენური ლესვა
RAL 7039 QUARZGRAU

დეკორატიული მიუნხენური ლესვა
RAL 9016 VERKEHRSWEIB

რუხი ფერის მეტალის მოაჯირი
RAL 7021 Schwarzgrau

ლითონის მილკვადრატი
RAL 7021 Schwarzgrau

დეკორატიული მიუნხენური ლესვა
RAL 9016 VERKEHRSWEIB

რუხი ფერის მეტალის მოაჯირი
RAL 7021 Schwarzgrau

თეთრი ფერის მეტალოპლასტმასის კარ-ფანჯარა

ლითონის მილკვადრატი
RAL 7021 Schwarzgrau

დეკორატიული მიუნხენური ლესვა
RAL 9016 VERKEHRSWEIB

ლითონის მილკვადრატი
RAL 7021 Schwarzgrau

თეთრი ფერის მეტალოპლასტმასის კარ-ფანჯარა

რუხი ფერის მეტალის მოაჯირი
RAL 7021 Schwarzgrau

რუხი ფერის მეტალის მოაჯირი
RAL 7021 Schwarzgrau

დეკორატიული მიუნხენური ლესვა
RAL 9016 VERKEHRSWEIB

რუხი ფერის მეტალის მოაჯირი
RAL 7021 Schwarzgrau

თეთრი ფერის მეტალოპლასტმასის კარ-ფანჯარა

რუხი ფერის მეტალის მოაჯირი
RAL 7021 Schwarzgrau

თეთრი ფერის მეტალოპლასტმასის კარ-ფანჯარა დეკორატიული მიუნხენური ლესვა

RAL 9016 VERKEHRSWEIB

ალუმინის ვიტრაჟი საკადასტრო საზღვარი საკადასტრო საზღვარი saxanZro manqanis yvelaze dabali misadgomi 16.80

ხის ფაქტურა
HPL 4484(VL)

ხის ფაქტურა
HPL 4484(VL)

ხის ფაქტურა
HPL 4484(VL)