ტოპოგრაფული რუქა

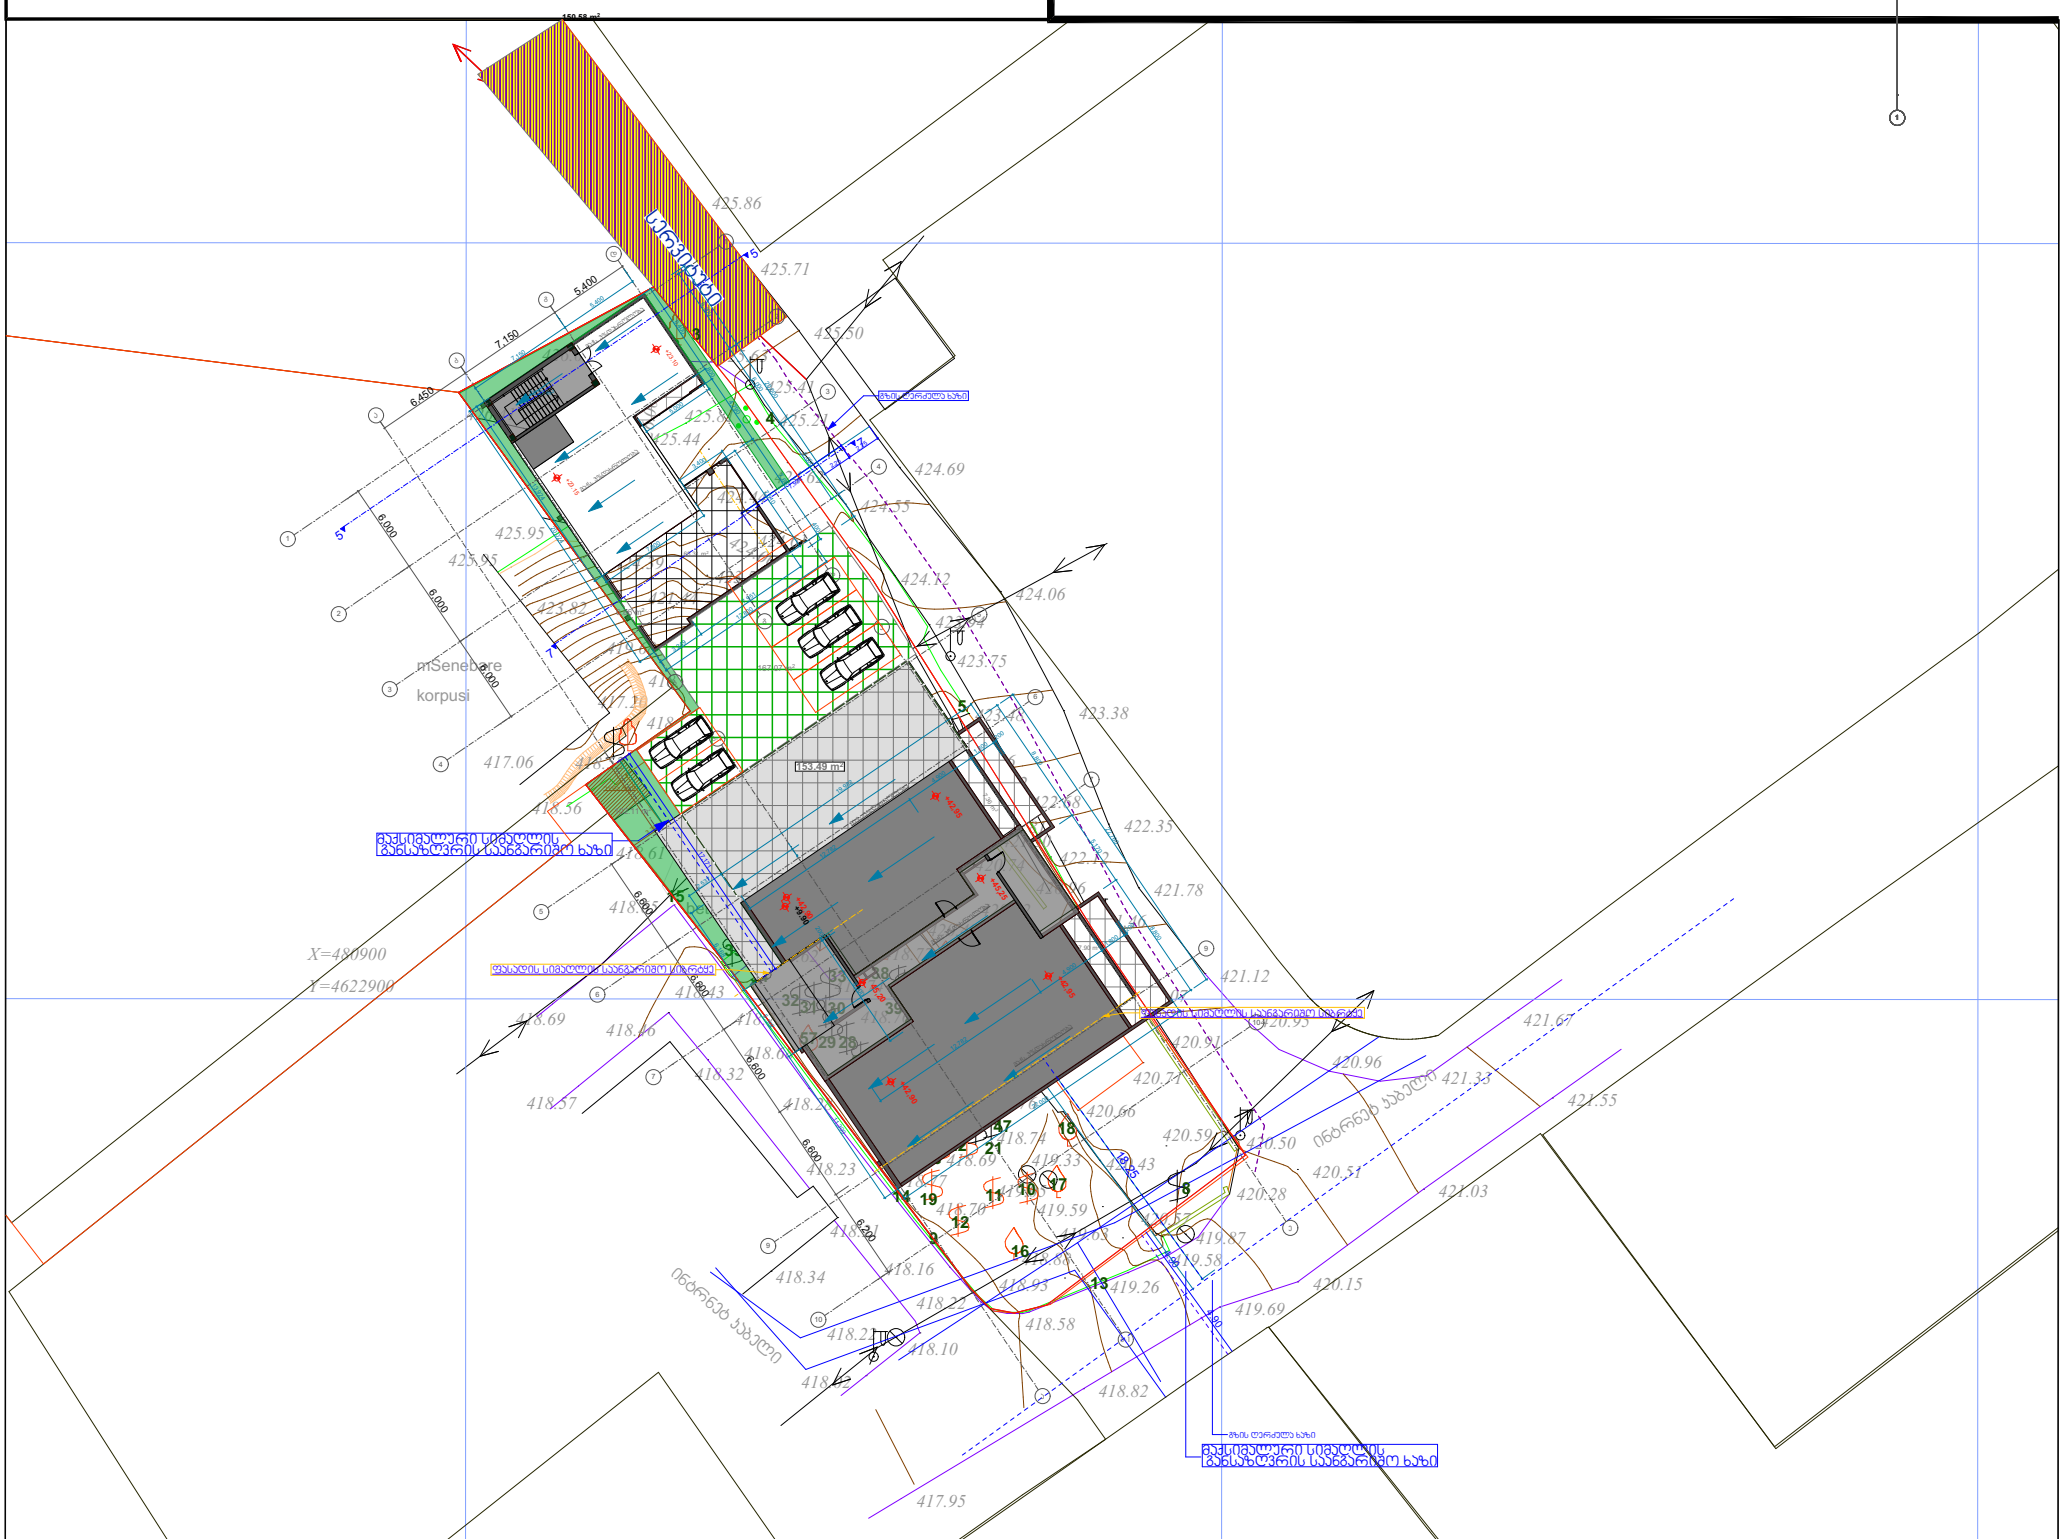

(მიწისქვეშა კომუნიკაციები დატანილია საჯარო რეესტრში რეგისტრირებულ ბაზაზე დაყრდნობით,მშენებლობის დაწყების წინ გამოაკლილი იქნას შესაბამისი მიწისქვეშა კომუნიკაციების წარმომადგენელი)

ფართობი: 1339 მ²

პირობითი აღნიშვნები

მიწისქვეშა კომუნიკაციები	
კანალიზაცია	ნაკვეთის საზღვარი
დენის კაბელი	შენობა
გაზის მილი	არკა
წყლის მილი	ფარდული
ინტრნეტ კაბელი	კიბე
	ფოთლოვანი ხე
	წიწვოვანი ხე
	ხეხილის ხე
	პალმა
	ბუჩქი
	გაზონი
	სამეთვალყურეო ჭები
	ძეგლი
	შადრევანი
	ონკანი
	წყარო ან ჭა
	ბენზინგასამართი სადგური
	მაღალი ძაბვის გადამცემი
	გეგმურ სიმაღლური წერტილი (რპ)
	ხეების რიგი
	ტრანსფორმატორი
	რადიო ან ტელე ანძა
	ლამპიონები
	ელექტრო ბოძი
	რკინიგზა
	იზოჰიფსი
	მთავარი იზოჰიფსი
	რკინის ღობე
	ბორდიური
	ბეტონი
	კედელი
	საყრდენი კედელი
	ბილიკი
	გზის კონტური
	ფლატე
	წყლის კონტური

ტოპოგრაფიული ნახაზი მ 1:500 / რელიეფის კვეთა 0.5მ

შ.პ.ს. "ჯეოი სარვეი"
L.T.D " GT Survey"

ქ.თბილისი,დიდი დიღომის მე-2 მასივი მე-[illegible] კვ.№ 8 ს/კ 01.15		
დირექტორი		გ. [illegible]
კომპ. უზრუნველყოფა		გ. ხ[illegible]
გეოდეზისტი		[illegible]
მისამართი	ქ. თბილისი, როზა აბაშიძის [illegible] №78-ის მიმდებარედ,№78,დიდ[illegible] [illegible] კვარტ.	
დამკვეთი	[illegible]	
		30.07.2019

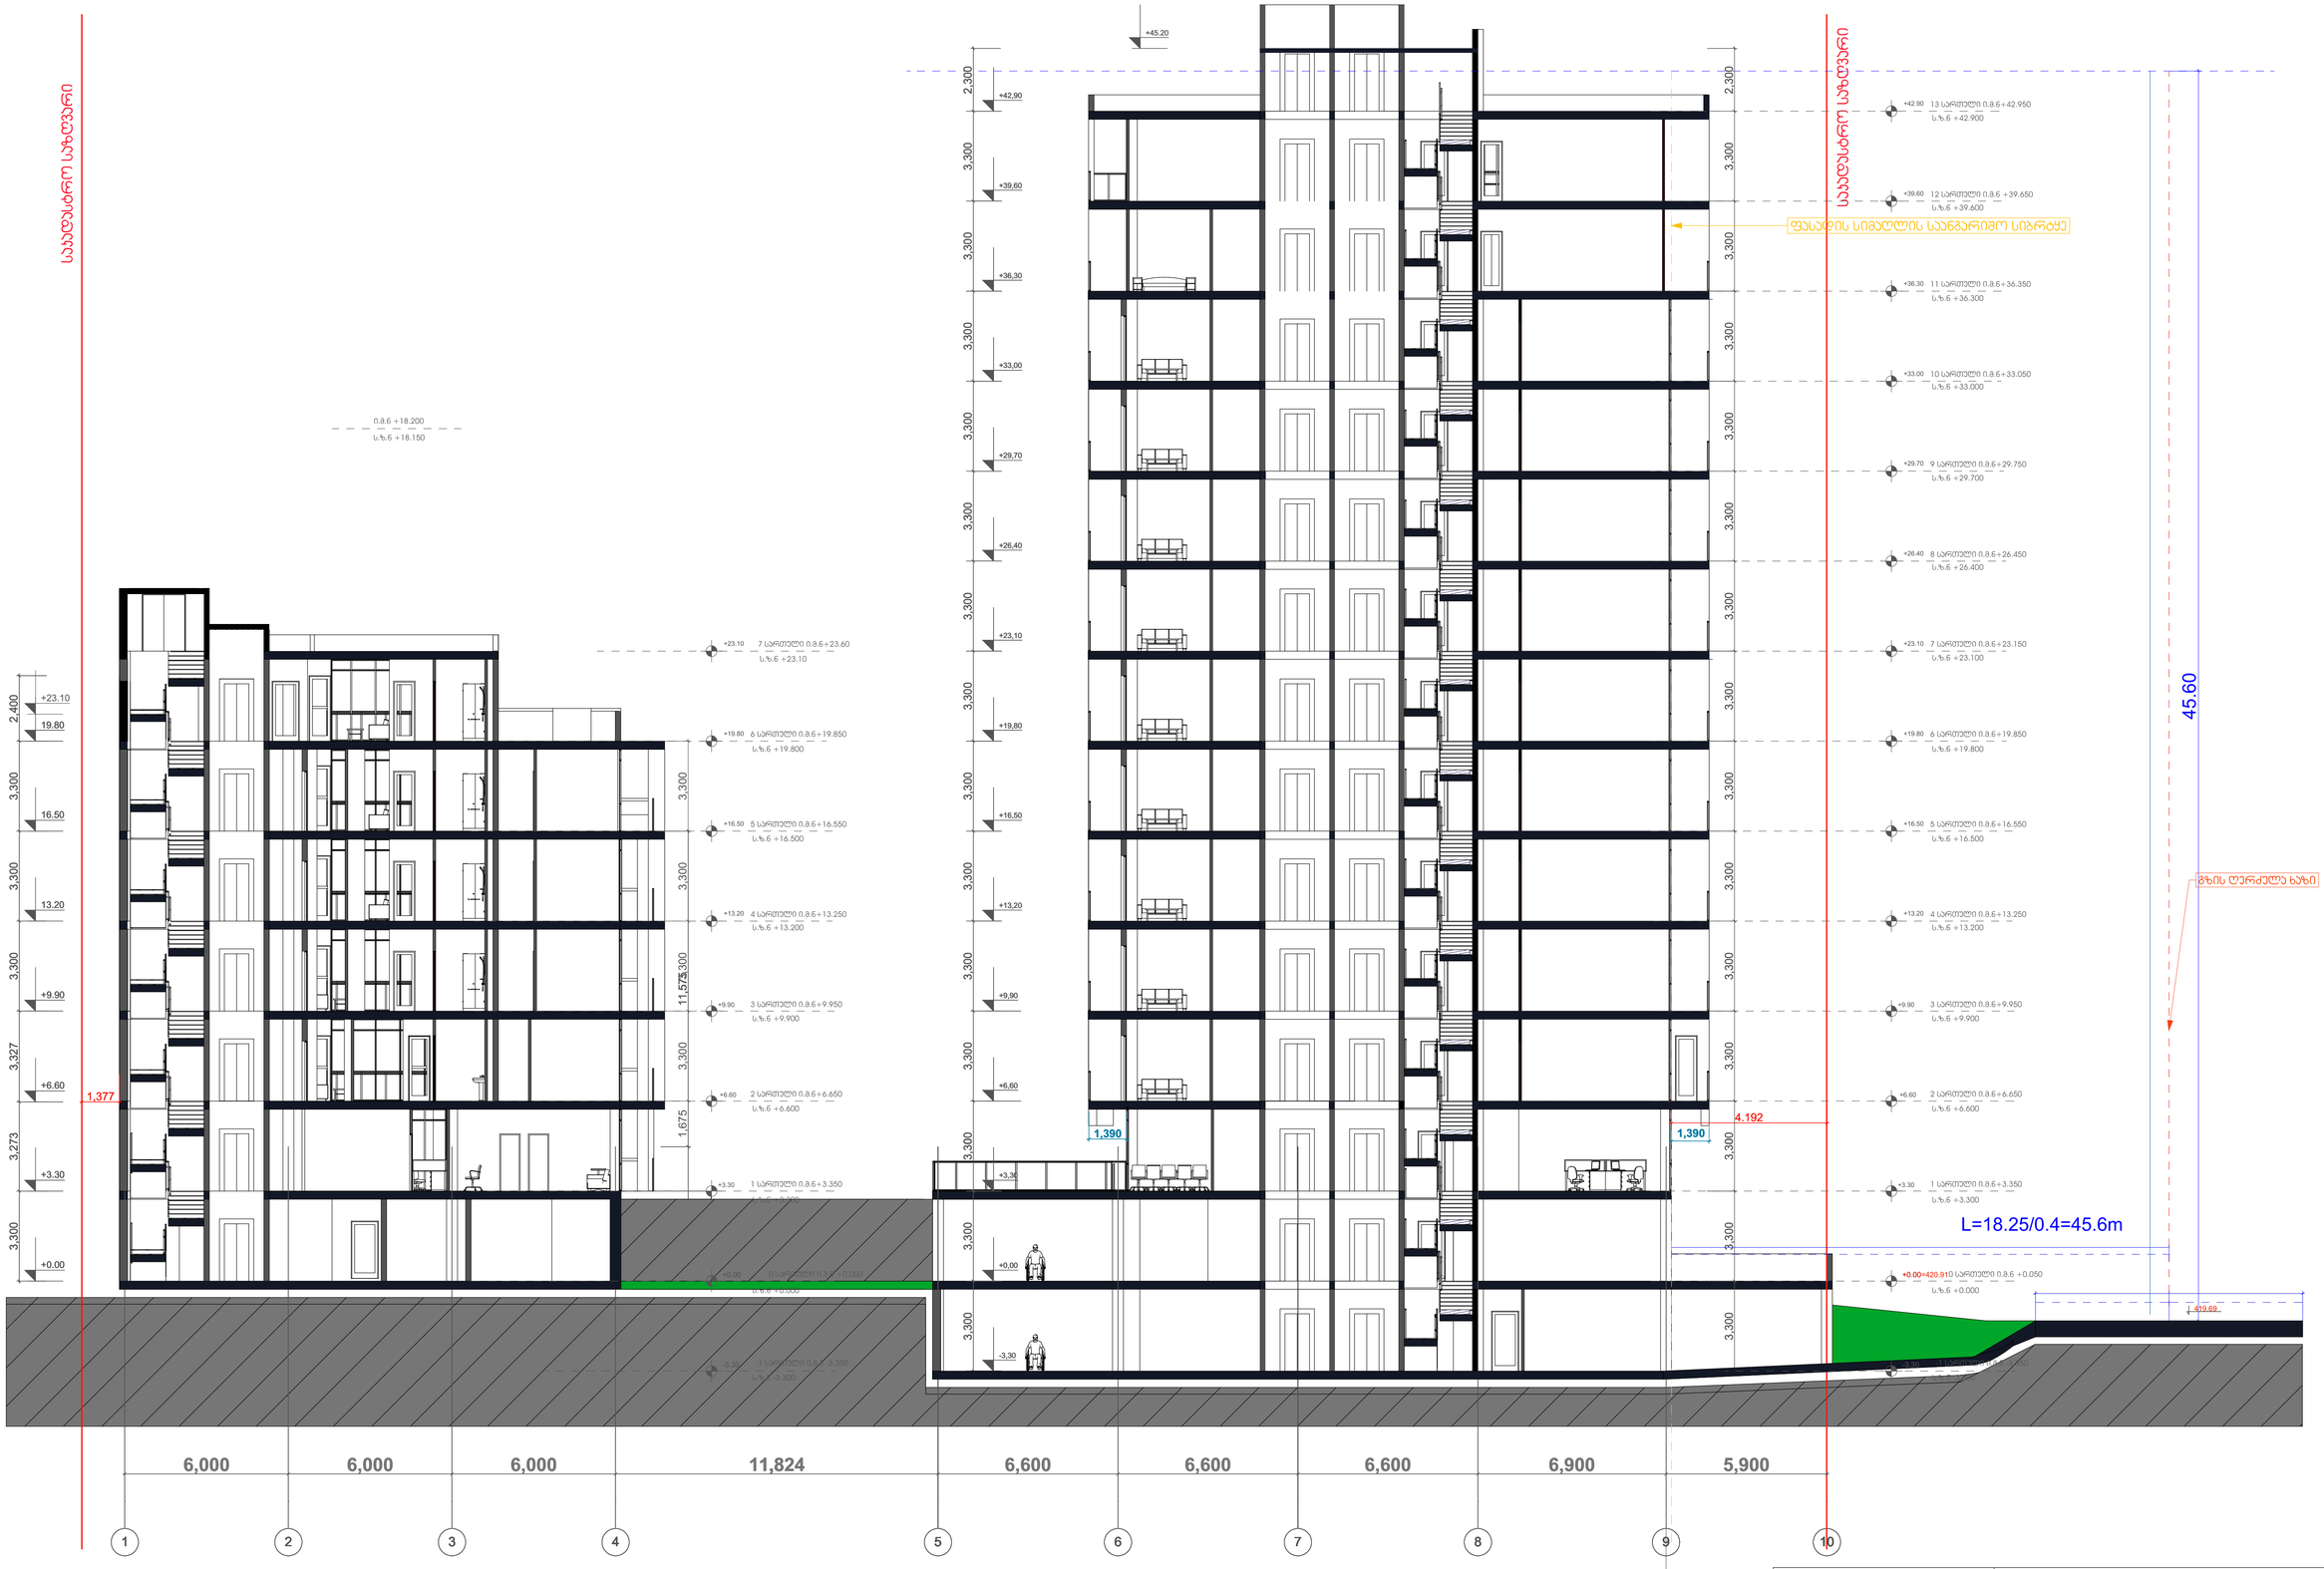

		პროექტის სახელწოდება
		მრავალბინიანი საცხოვრებელი სახლი
დირექტორი	ბ. ლეკიაშვილი	
პრ. მთ. პრინც.	ბ. ლეკიაშვილი	არქიტექტურული ნაწილი ფურც. ფ-ბი მასშტაბი
არქიტექტორი	თ. ჭეჭელაშვილი	მაძს.სიმაღლის ხაზის ჭრილი 1:100
პრ. მთ. პრინციპ.	ე. ბოლქვაძე	
შემოწმა	ბ. ლეკიაშვილი	სტადია ბ

მის: ქ. თბილისი
ს.პეტრიწუბის ქ. №3
ტელ: (995 32) 237 30 50
(995 99) 20 23 40
xyz.ge@yahoo.com

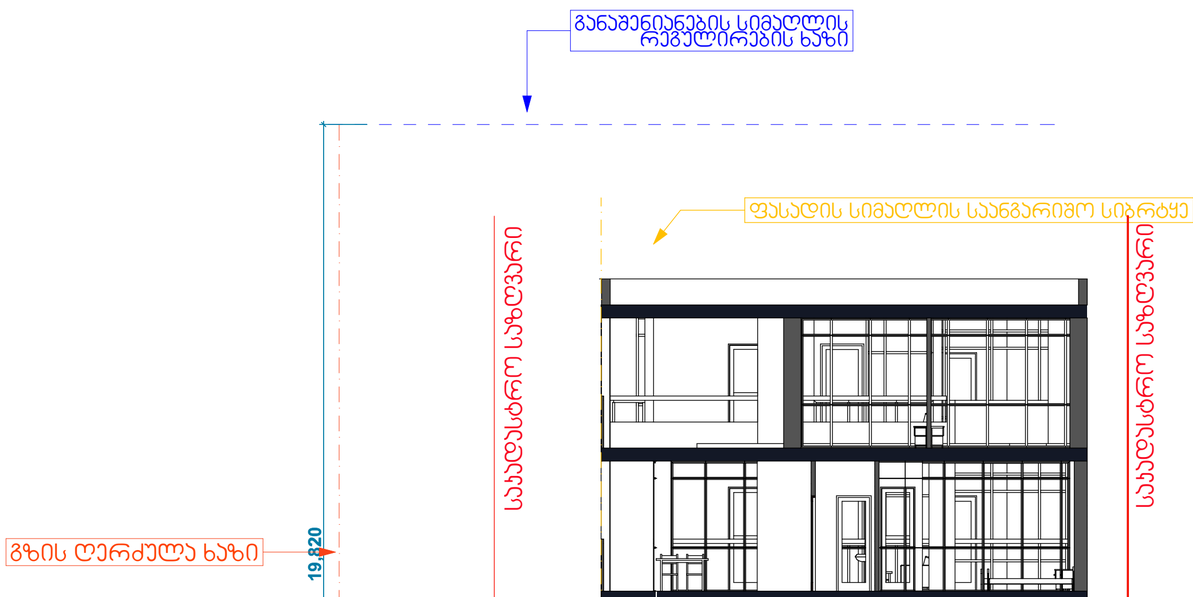

Z X Y xyz.ge	მის: ქ. თბილისი, ს.პანდუსაანი ქ. №3 საფოსტო ინდექსი: 0160 ტელ: (995 32) 237 30 50 ელ-ფოსტა: xyz.ge@yahoo.com		პროექტის სახელწოდება
			მრავალბინიანი საცხოვრებელი სახლი
დირექტორი	გ. ლეჟიავილი		
ჯრ. მთ. არქ.	გ. ლეჟიავილი		არქიტექტურული ნაწილი ფურც. ფ-ბი მასშტაბი
არქიტექტორი	თ. გველესიანი		მაჟს.სიმაღლის ხაზის ჭრილი 1:100
ჯრ. მთ. პრონსტრ.	ე. გოგერია		
შეამოწმა	გ. ლეჟიავილი		
			სტადია მ

GSPublisherVersion 0.0.100.100

5 6 7 8 9 10

6,600 6,600 6,600 6,900 5,900

4.192

+3,30

+6,60

+9,90

+13,20

+16,50

+19,80

+23,10

+26,40

+29,70

+33,00

+36,30

+39,60

+42,90

11.786

17,017

42,920

1,390

განაშენიანების სიმაღლის
რეგულირების ხაზი

ფასადის სიმაღლის საანგარიშო სიბრტყე

საკადასტრო საზღვარი

საკადასტრო საზღვარი

L=17.017/0.4=42.92

+0.00

+3.30

+6.60

+9.90

+13.20

+16.50

+19.80

+23.10

+26.40

+29.70

+33.00

+36.30

+39.60

+42.90

0 სართული ი.მ.ნ +0.050

1 სართული ი.მ.ნ+3.350

2 სართული ი.მ.ნ+6.650

3 სართული ი.მ.ნ+9.950

4 სართული ი.მ.ნ+13.250

5 სართული ი.მ.ნ+16.550

6 სართული ი.მ.ნ+19.850

7 სართული ი.მ.ნ+23.150

8 სართული ი.მ.ნ+26.450

9 სართული ი.მ.ნ+29.750

10 სართული ი.მ.ნ+33.050

11 სართული ი.მ.ნ+36.350

12 სართული ი.მ.ნ +39.650

13 სართული ი.მ.ნ+42.950

=420.91

s.z.n +0.000

s.z.n +3.300

s.z.n +6.600

s.z.n +9.900

s.z.n +13.200

s.z.n +16.500

s.z.n +19.800

s.z.n +23.100

s.z.n +26.400

s.z.n +29.700

s.z.n +33.000

s.z.n +36.300

s.z.n +39.600

s.z.n +42.900

არქიტექტურული ნაწილი ფურც. ფ-ბი

სტადია მ

მასშტაბი

პროექტის სახელწოდება

მრავალბინიანი საცხოვრებელი სახლი

1:100
შეამოწმა

არქიტექტორი

პრ. მთ. არქ.

პრ. მთ. კონსტრ.

დირექტორი შ. ლეკიაშვილი

e. woweria

შ. ლეკიაშვილი

თ. გველესიანი

შ. ლეკიაშვილი

X
xyz.ge

Y

მის: ქ. თბილისი,
ს.კანდელაკის ქ. #3
საფოსტო ინდექსი: 0160
ტელ: (995 32) 237 30 50
ელ-ფოსტა:
xyz.ge@yahoo.com

Z

მაქს. სიმაღლის ხაზის
ჭრილი