ჭრილი 1-1

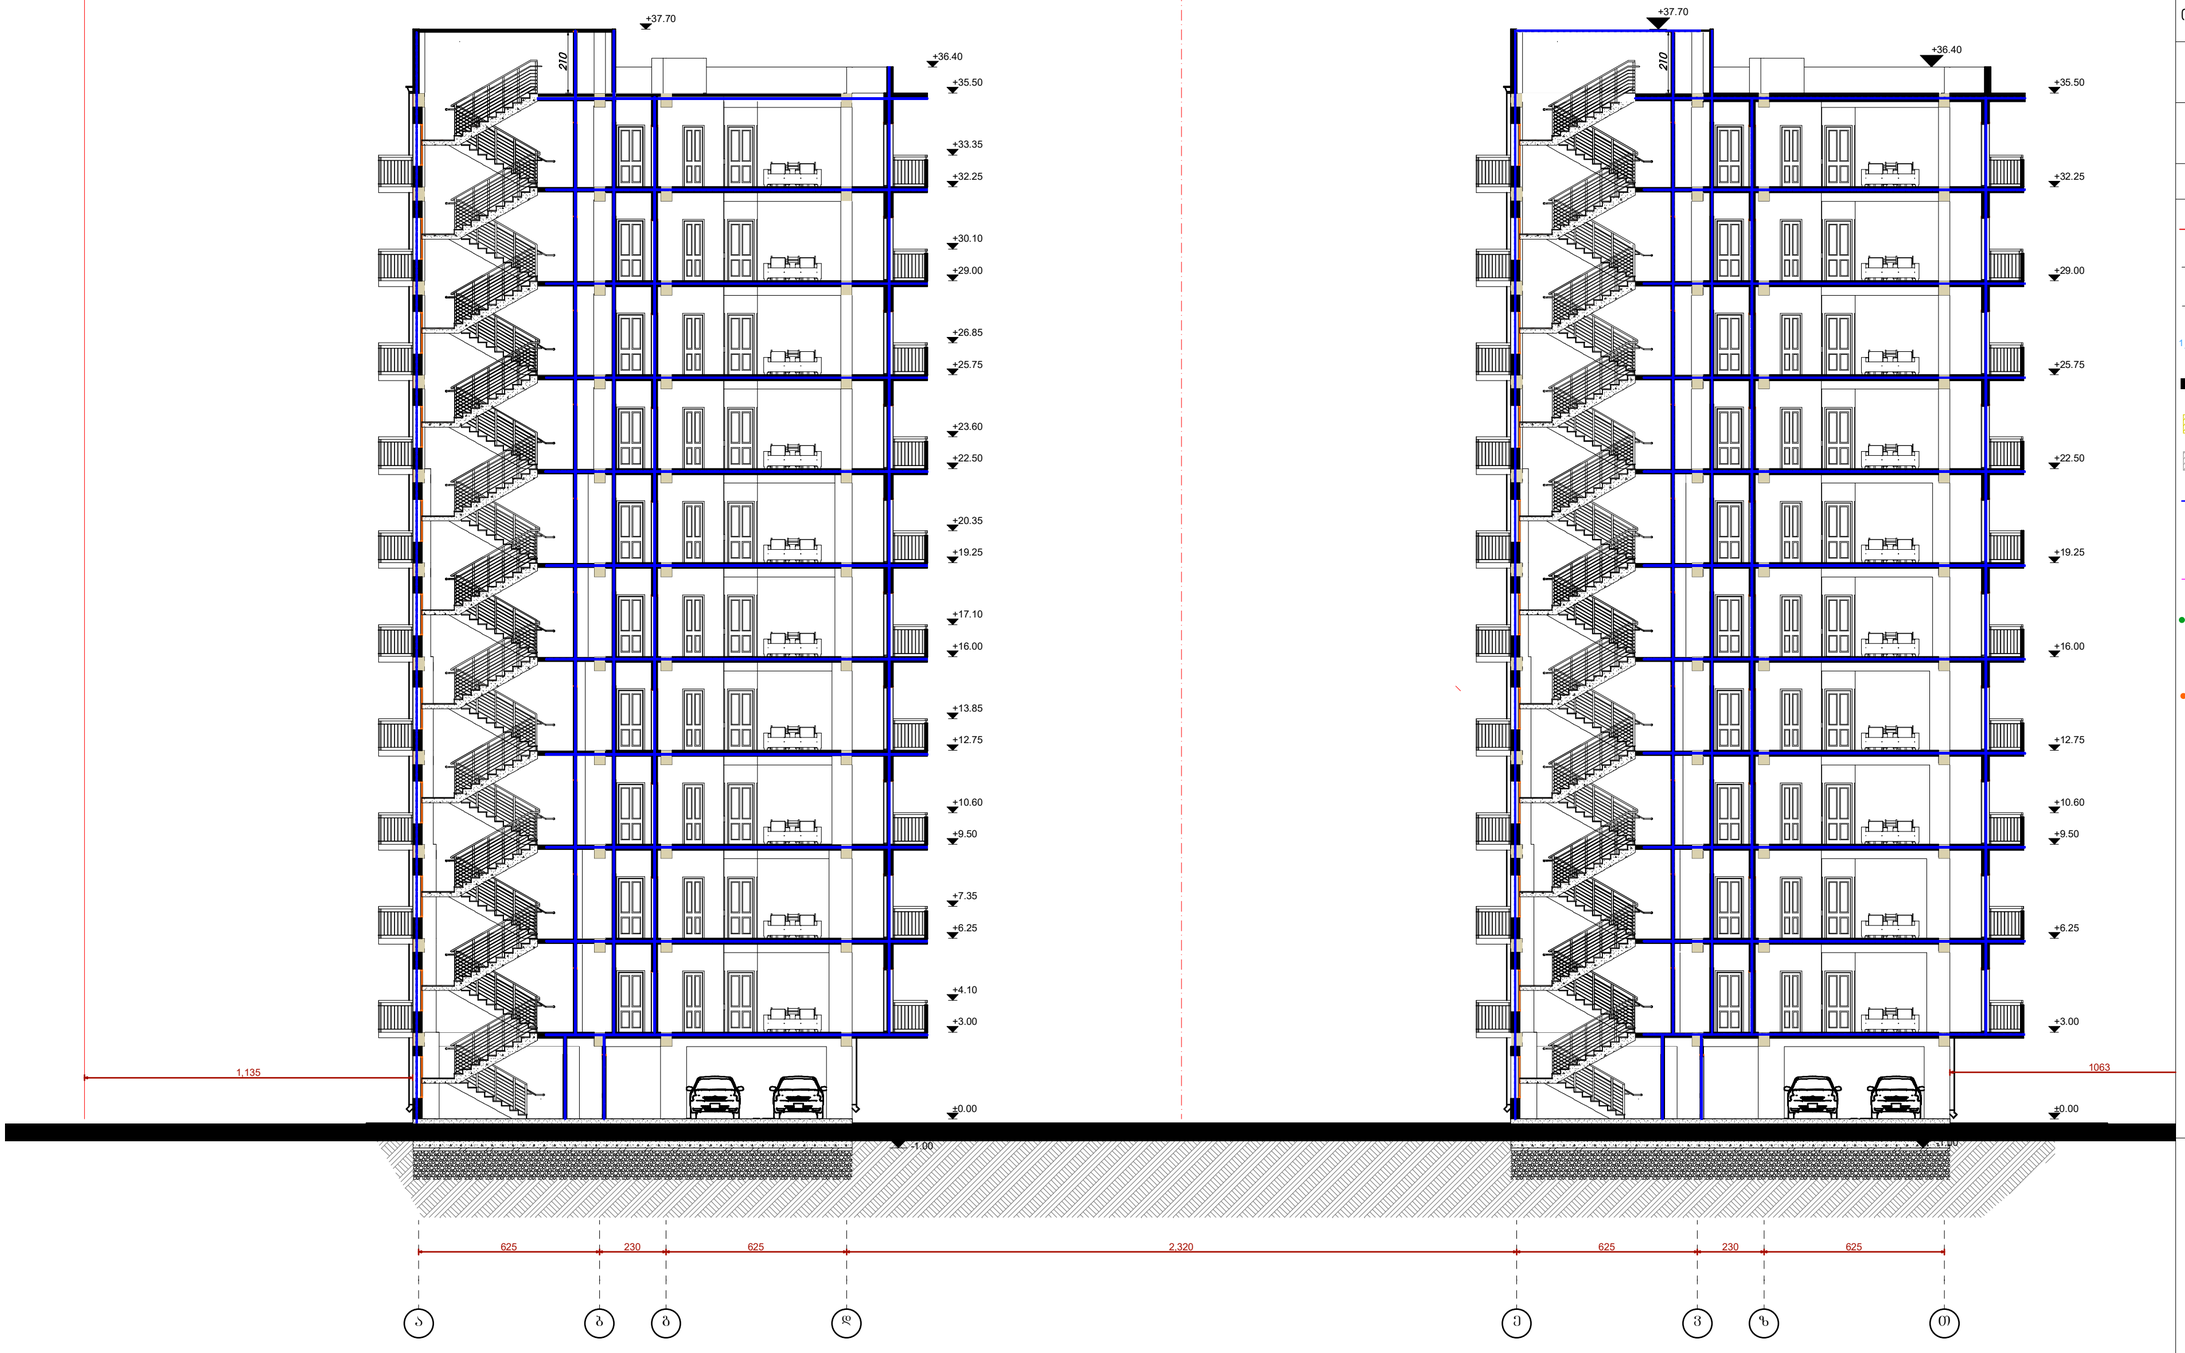

B ბლოკი

A ბლოკი

ფორმატი	A2
მასშტაბი	1:150
ნახაზის დასახელება	ჭრილი 1-1
ობიექტის მისამართი	ქ.თბილისი, ბოგდან ხმელნიცკის ქ№48
პროექტის დასახლება	ახალი მშენებლობა
შენობა-ნაგებობის ფუნქცია	მრავალბინიანი საცხოვრებელი სახლი

პირობითი აღნიშვნები:

- საკადასტრო საზღვარი
- ღერძის ხაზი
- იატაკის ნიშნული
- ჭრილის ხაზი
- ბლოკის კედელი
- საცხოვრებელი ჯგუფი 2
- ჯიხის უჯრედი, ლიფტი, დერეფანი
- კედლის ცვლილებადი გეგმა - ორსათიანი
- მისაწვდომი სვლაგეზი
- მაქსიმალური საჯალი მანძილი გასასვლელამდე
- მანძილი გასასვლელებს შორის
- 1.0 მ² საერთო ფართი
- 1.0 მ² საცხოვრებელი ფართი
- 1.0 მ² საზაფხულო ფართი
- სახანძრო მილდგარი
- საგანგაშო ხმოვანი სიგნალის საკომუნიკაციო სისტემასახანძრო განგაშის ხელით სამართავი სისტემა
- ჯვამლზე მორეაგირე მაუწყებელი
- გასასვლელი

შენიშვნა:

ზომები მოცემულია სანიმეტრებში, ნიშნულები - მეტრებში

± 0.00 = +387,1

დამკვეთი	შპს"ეჯია ისანი"
დირექტორი	ვასილ ჯალაღონია
არქიტექტორი	მ.თუთბერიძე
შესრულა	მ.თუთბერიძე
საპროექტო ორგანიზაცია	შპს"ეჯია ისანი" საიდენთიფიკაციო კოდი 401992368

ფმ№

ჭრილი 2-2

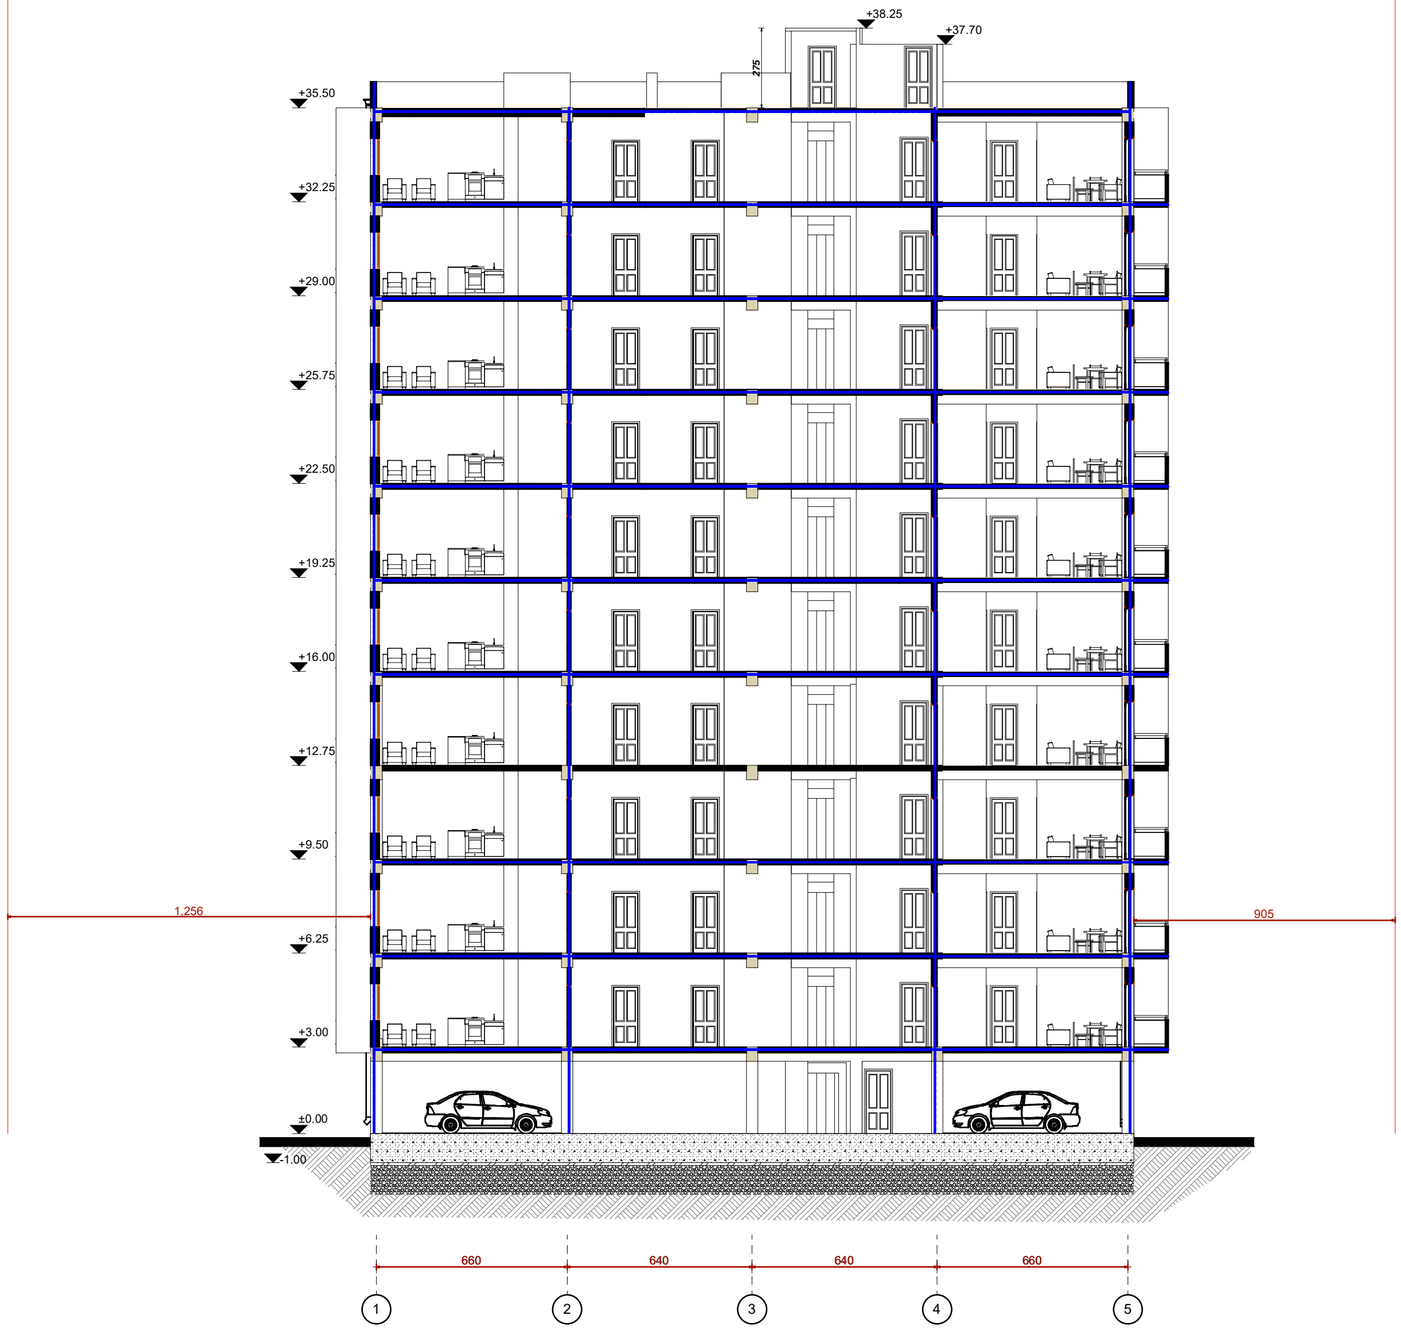

A ბლოკი

ფორმატი	A2
მასშტაბი	1:150
ნახაზის დასახელება	ჭრილი 2-2
ობიექტის მისამართი	ქ.თბილისი, ბოგდან ხმელნიცკის ქ№48
პროექტის დასახლება	ახალი მშენებლობა
შენობა-ნაგებობის ფუნქცია	მრავალბინიანი საცხოვრებელი სახლი

პირობითი აღნიშვნები:

- საკადასტრო საზღვარი
- ღერძის ხაზი
- იატაკის ნიშნული
- ჭრილის ხაზი
- ბლოკის კედელი
- საცხოვრებელი ჯგუფი 2
- ჯიხის უჯრედი, ლიფტი, დერეფანი
- კედლის ცვლილმედეგობა - ორსაათიანი
- მისაწვდომი სვლაგეზი
- მაქსიმალური საჯალი მანძილი გასასვლელამდე
- მანძილი გასასვლელს ჭორის
- 1.0 მ² საერთო ფართი
- 1.0 მ² საცხოვრებელი ფართი
- 1.0 მ² საზაფხულო ფართი
- სახანძრო მილდგარი
- საგანგაშო ხმოვანი სიგნალის საკომუნიკაციო სისტემასახანძრო განგაშის ხელით სამართავი სისტემა
- ჯვამლზე მორეაგირე მაუწყებელი
- გასასვლელი

შენიშვნა:

ზომები მოცემულია სანიმეტრებში, ნიშნულები - მეტრებში

± 0.00 = +387,1

დამკვეთი	შპს"ეჯიე ისანი"
დირექტორი	ვასილ ჯალაღონია
არქიტექტორი	მ.თავართქილაძე
შეასრულა	მ.თავართქილაძე
საპროექტო ორგანიზაცია	შპს"ეჯიე ისანი" საიდენთიფიკაციო კოდი 401992368

ფმ№

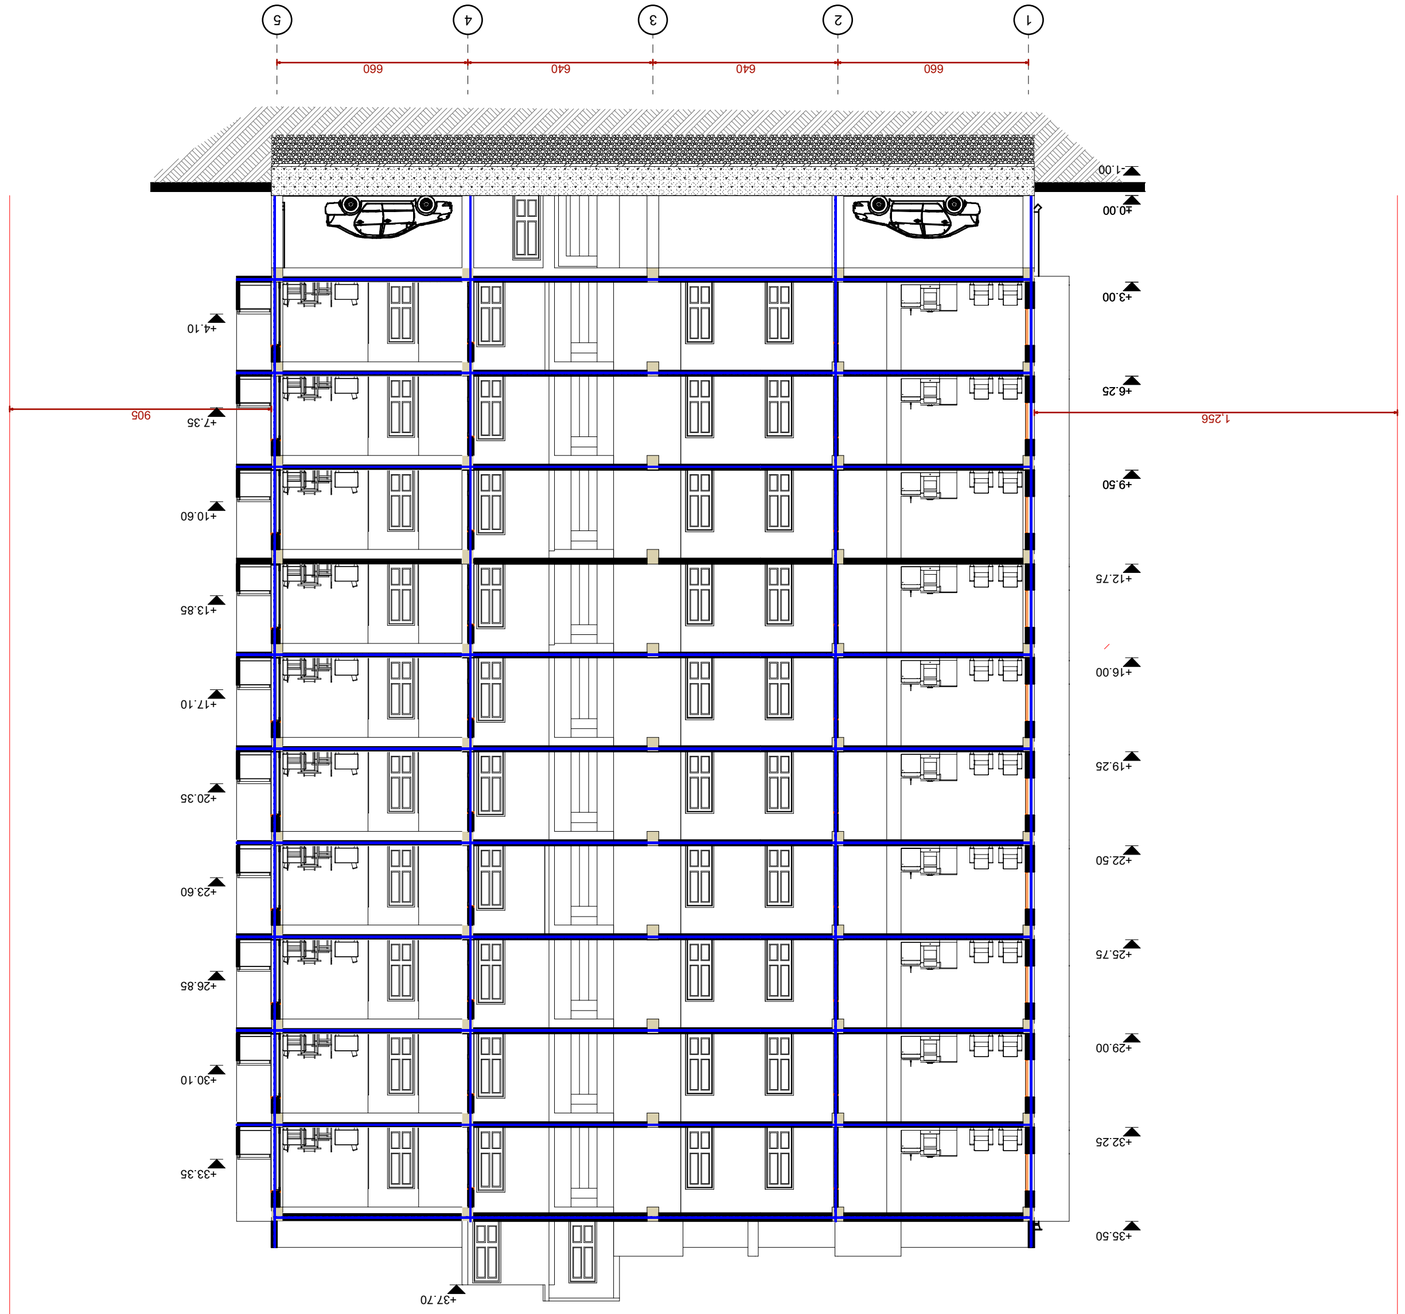

1
1

ფორმატი

მასშტაბი
ნახაზის დასახელება

ობიექტის მისამართი

პროექტის

დასახლება

შენობა-ნაგებობის

ფუნქცია

A2

ქ.თბილისი,

bogdan
xmelnickis q#48

ახალი

მშენებლობა

მრავალბინიანი

საცხოვრებელი

სახლი

პირობითი აღნიშვნები:

საკადასტრო საზღვარი

ღერძის ხაზი

იატაკის ნიშნული

ჭრილის ხაზი

ბლოკის კედელი

საცხოვრებელი ჯგუფი 2

კიბის უჯრედი, ლიფტი, დერეფანი

კედლის ცეცხლმედეგობა -

ორსაათიანი

მისაწვდომი სვლაგეზი

მაქსიმალური სავალი მანძილი

გასასვლელამდე

მანძილი გასასვლელებს შორის

საერთო ფართი

საცხოვრებელი ფართი

საზაფხულო ფართი

სახანძრო მილდგარი

საგანგაშო ხმოვანი სიგნალის

საკომუნიკაციო სისტემასახანძრო

განგაშის ხელით სამართავი

სისტემა

კვამლზე მორეაგირე მაუწყებელი

გასასვლელი
დამკვეთი

დირექტორი

არქიტექტორი

შეასრულა

საპროექტო

ორგანიზაცია

1.0 m2

1.0 m2

1.0 m2

შპს"ეპიკ ისანი"

საიდენთიფიკაციო კოდი 401992368

ვასილ ჯალაღონია

მ.თავართქილაძე

f#

შენიშვნა:

ზომები მოცემულია სანიმეტრებში,

ნიშნულები - მეტრებში

± 0.00 = +387,1

შპს"ეპიკ ისანი"

მ.თავართქილაძე

1 2 3 4 5

660 640 640 660

1,256 905

-1.00

±0.00

+3.00

+6.25

+9.50

+12.75

+16.00

+19.25

+22.50

+25.75

+29.00

+32.25

+35.50

+37.70

+4.10

+7.35

+10.60

+13.85

+17.10

+20.35

+23.60

+26.85

+30.10

+33.35

ჭრილი 3-3

m 1:150

B ბლოკი

ჭრილი 3-3