მასშტაბი

თარიღი

კოლონა

თარიღი

ხელმოწერა

კედელი ტიხარი

გვარი

მისამართი

დირექტორი

1.ნახაზზე ზომები მოცემულია მეტრებში.

საკადასტრო საზღვარი რიგელი

ტექნიკურ-ეკონომიკური მაჩვენებლები:

დამკვეთი

2.ნახაზის ყველა ცვლილება მშენებლობისას შეთანხმებული უნდა იყოს პროექტის ავტორთან.

პროექტის შეთანხმება

პროექტის სახელწოდება:

სტადია

თანამდებობა

პირობითი ნიშნები:

ფორმატი

ნახაზი:

A-1

შენიშვნები:

ავტორი

ღერძის ხაზი დიაფრაგმა

ჭრილის ხაზი

1:100

თათია მამულაშვილი- ჩხეიძე

ქ. თბილისში, ქუჩა დემეტრე
თავდადებულის, #16ა-ს
მიმდებარედ (ს/კ01.10.06.006.234)

შპს "ბი-ემ-სი გეზი"

ფასადი ღერძებში 9-1 20.01.20

ავტორი დავით ბაირამაშვილი

კომპ. შესრულება ზ.მემანიშვილი

დეკორატიული შელესვა(მიუნხენი). მაღალი ხარისხის საფასადე საღებავით. დამცავი ბადე თბოზაიზოლაციო

ბლოკი 300 მმ. შელესვა 20 მმ

დამცავი ბადე თბოზაიზოლაციო
ბლოკი 300 მმ. შელესვა 20 მმ

დეკორატიული შელესვა(მიუნხენი). მაღალი ხარისხის საფასადე საღებავით

დეკორატიული შელესვა(მიუნხენი). მაღალი ხარისხის საფასადე საღებავით. დამცავი ბადე თბოზაიზოლაციო

ბლოკი მმ. შელესვა 20 მმ

100

დეკორატიული შელესვა(მიუნხენი). მაღალი ხარისხის საფასადე საღებავით. დამცავი ბადე თბოზაიზოლაციო

ბლოკი მმ. შელესვა 20 მმ

300

დეკორატიული შელესვა(მიუნხენი). მაღალი ხარისხის საფასადე საღებავით. დამცავი ბადე თბოზაიზოლაციო

ბლოკი მმ. შელესვა 20 მმ

300

9 8 7 6 5 4 3 2 1

E

1-1

3.00 6.00 6.00 6.00 6.00 6.00 6.00 6.00

-2.90

±0.00=467.75

+3.00

+6.20

+9.40

+12.60

+15.80

+19.00

+22.20

+23.40

+25.20

+27.90

-2.90

±0.00=467.75

+3.00

+6.20

+9.40

+12.60

+15.80

+19.00

+22.20

+25.20

+27.90

+25.80

+29.40 +29.40

+24.60

საკადასტრო საზღვარი საკადასტრო საზღვარი დეკ.ფილები ხის ფერით
RGB 194.183.172

საჰარეო ღიობები

საჰარეო ღიობები დეკ.ლესვა რუხი ფერით
RGB 95.97.100

დეკ.ლესვა თეთრი ფერით
RGB 255.255.255

დეკ.ფილები აგურის ფერით
RGB 129.89.75

დეკ.ლესვა რუხი ფერით

RGB 95.97.100 დეკ.ლესვა რუხი ფერით
RGB 132.131.131

დეკ.ლესვა რუხი ფერით

RGB 132.131.131 დეკ.ლესვა რუხი ფერით

RGB 132.131.131

დეკ.ლესვა თეთრი ფერით
RGB 255.255.255

მეტალოპლასმასის კარ-ფანჯრები თეთრი ფერით
RGB 255.255.255

ლითონის მოაჯირები ფერით
RGB 132.131.131

დეკ.ფილები აგურის ფერით

RGB 129.89.75 დეკ.ლესვა რუხი ფერით

RGB 132.131.131 დეკ.ლესვა რუხი ფერით

RGB 95.97.100 დეკ.ფილები ხის ფერით

RGB 194.183.172 დეკ.ლესვა თეთრი ფერით

RGB 255.255.255

ფასადი 9-1 ღერძებში მ 1:100

მრავალბინიანი საცხოვრებელი სახლი

მიწის ნაკვეთის ფართობი 1759(კვ.მ)

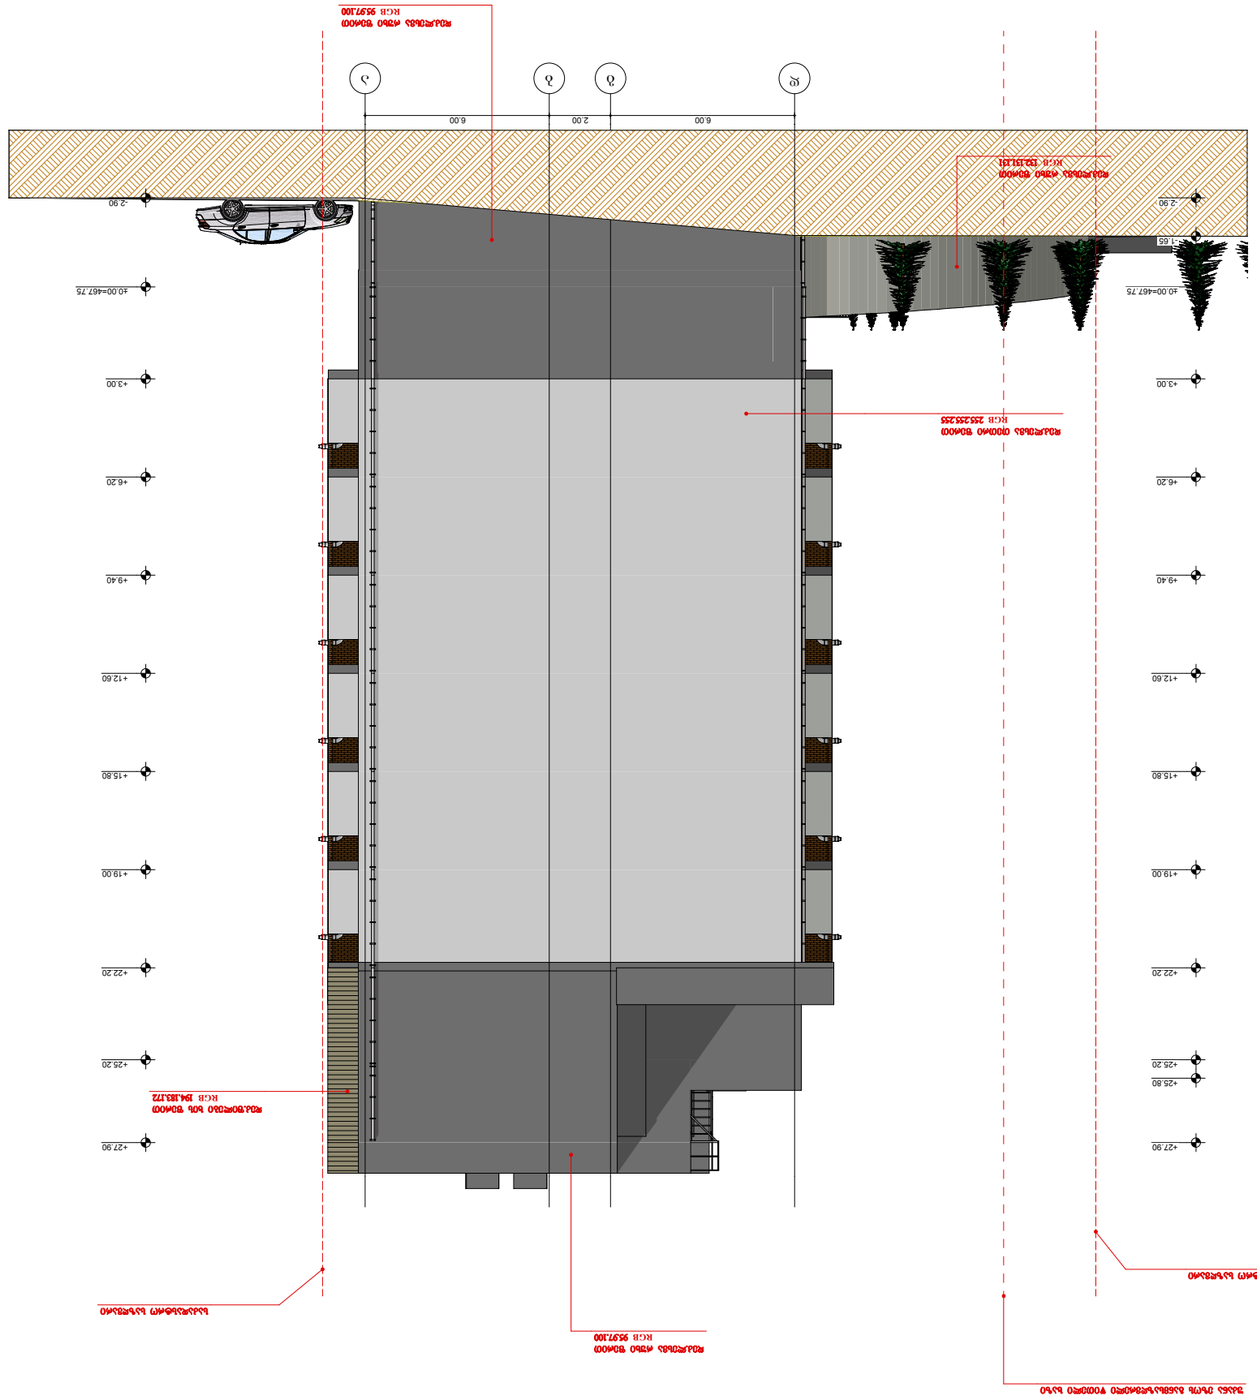

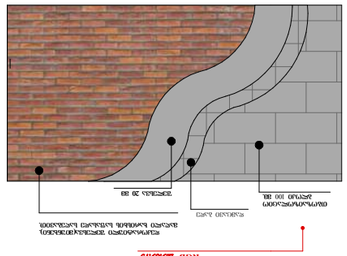

მასშტაბი

თარიღი

კოლონა

თარიღი

ხელმოწერა

კედელი ტიხარი

გვარი

მისამართი

დირექტორი

1.ნახაზზე ზომები მოცემულია მეტრებში.

საკადასტრო საზღვარი რიგელი

ტექნიკურ-ეკონომიკური მაჩვენებლები:

დამკვეთი

2.ნახაზის ყველა ცვლილება მშენებლობისას შეთანხმებული უნდა იყოს პროექტის ავტორთან.

პროექტის შეთანხმება

პროექტის სახელწოდება:

სტადია

თანამდებობა

პირობითი ნიშნები:

ფორმატი

ნახაზი:

A-1

შენიშვნები:

ავტორი

ღერძის ხაზი დიაფრაგმა

ჭრილის ხაზი

1:100

თათია მამულაშვილი- ჩხეიძე

ქ. თბილისში, ქუჩა დემეტრე
თავდადებულის, #16ა-ს
მიმდებარედ (ს/კ01.10.06.006.234)

შპს "ბი-ემ-სი გეზი"

ფასადი ღერძებში დ-ა
20.01.20

ავტორი დავით ბაირამაშვილი

კომპ. შესრულება ზ.მემანიშვილი

დეკორატიული შელესვა(მიუნხენი). მაღალი ხარისხის საფასადე საღებავით. დამცავი ბადე თბოზაიზოლაციო

ბლოკი 300 მმ. შელესვა 20 მმ

დამცავი ბადე თბოზაიზოლაციო
ბლოკი 300 მმ. შელესვა 20 მმ

დეკორატიული შელესვა(მიუნხენი). მაღალი ხარისხის საფასადე საღებავით

დეკორატიული შელესვა(მიუნხენი). მაღალი ხარისხის საფასადე საღებავით. დამცავი ბადე თბოზაიზოლაციო

ბლოკი მმ. შელესვა 20 მმ

300

დეკორატიული შელესვა(მიუნხენი). მაღალი ხარისხის საფასადე საღებავით. დამცავი ბადე თბოზაიზოლაციო

ბლოკი მმ. შელესვა 20 მმ

100

დეკორატიული შელესვა(მიუნხენი). მაღალი ხარისხის საფასადე საღებავით. დამცავი ბადე თბოზაიზოლაციო

ბლოკი მმ. შელესვა 20 მმ

300

E

1-1

g

-2.90

±0.00=467.75

+3.00

+6.20

+9.40

+12.60

+15.80

+19.00

+22.20

+25.20

+27.90

-2.90

±0.00=467.75

+3.00

+6.20

+9.40

+12.60

+15.80

+19.00

+22.20

+25.20 +25.80

+27.90

-1.65

6.00 2.00 6.00

საკადასტრო საზღვარი

საკადასტრო საზღვარი

დეკ.ფილები ხის ფერით
RGB 194.183.172

დეკ.ლესვა რუხი ფერით
RGB 95.97.100

დეკ.ლესვა რუხი ფერით
RGB 95.97.100

დეკ.ლესვა თეთრი ფერით
RGB 255.255.255

დეკ.ლესვა რუხი ფერით
RGB 132.131.131

დეკ.ლესვა რუხი ფერით
RGB 95.97.100

დეკ.ლესვა თეთრი ფერით
RGB 255.255.255

დეკ.ფილები ხის ფერით
RGB 194.183.172

დეკ.ფილები აგურის ფერით
RGB 129.89.75

დეკ.ლესვა თეთრი ფერით
RGB 255.255.255

უკანა ეზოს განმსაზღვრელი წითელი ხაზი

მრავალბინიანი საცხოვრებელი სახლი

მიწის ნაკვეთის ფართობი 1759(კვ.მ)

ფასადი ღერძებში დ-ა მ 1:100

d b a

მასშტაბი

თარიღი

კოლონა

თარიღი

ხელმოწერა

კედელი ტიხარი

გვარი

მისამართი

დირექტორი

1.ნახაზზე ზომები მოცემულია მეტრებში.

საკადასტრო საზღვარი რიგელი

ტექნიკურ-ეკონომიკური მაჩვენებლები:

დამკვეთი

2.ნახაზის ყველა ცვლილება მშენებლობისას შეთანხმებული უნდა იყოს პროექტის ავტორთან.

პროექტის შეთანხმება

პროექტის სახელწოდება:

სტადია

თანამდებობა

პირობითი ნიშნები:

ფორმატი

ნახაზი:

A-1

შენიშვნები:

ავტორი

ღერძის ხაზი დიაფრაგმა

ჭრილის ხაზი

1:100

თათია მამულაშვილი- ჩხეიძე

ქ. თბილისში, ქუჩა დემეტრე
თავდადებულის, #16ა-ს
მიმდებარედ (ს/კ01.10.06.006.234)

შპს "ბი-ემ-სი გეზი"

ფასადი ღერძებში 1-9
20.01.20

ავტორი დავით ბაირამაშვილი

კომპ. შესრულება ზ.მემანიშვილი

დეკორატიული შელესვა(მიუნხენი). მაღალი ხარისხის საფასადე საღებავით. დამცავი ბადე თბოზაიზოლაციო

ბლოკი 300 მმ. შელესვა 20 მმ

დამცავი ბადე თბოზაიზოლაციო
ბლოკი 300 მმ. შელესვა 20 მმ

დეკორატიული შელესვა(მიუნხენი). მაღალი ხარისხის საფასადე საღებავით

დეკორატიული შელესვა(მიუნხენი). მაღალი ხარისხის საფასადე საღებავით. დამცავი ბადე თბოზაიზოლაციო

ბლოკი მმ. შელესვა 20 მმ

100

დეკორატიული შელესვა(მიუნხენი). მაღალი ხარისხის საფასადე საღებავით. დამცავი ბადე თბოზაიზოლაციო

ბლოკი მმ. შელესვა 20 მმ

300

დეკორატიული შელესვა(მიუნხენი). მაღალი ხარისხის საფასადე საღებავით. დამცავი ბადე თბოზაიზოლაციო

ბლოკი მმ. შელესვა 20 მმ

300

1 2 3 4 5 6 7 8 9

E

1-1

6.00 6.00 6.00 6.00 6.00 6.00 6.00 3.00

-2.90

±0.00=467.75

+3.00

+6.20

+9.40

+12.60

+15.80

+19.00

+22.20

+23.40

+25.20

+27.90

-2.90

±0.00

+3.00

+6.20

+9.40

+12.60

+15.80

+19.00

+22.20

+25.20

+27.90

+28.90 +29.40 +29.40

+23.20

+28.90 +27.90

საკადასტრო საზღვარი საკადასტრო საზღვარი დეკ.ფილები ხის ფერით

RGB 194.183.172

დეკ.ლესვა თეთრი ფერით
RGB 255.255.255

დეკ.ლესვა თეთრი ფერით
RGB 255.255.255

დეკ.ლესვა რუხი ფერით
RGB 132.131.131

დეკ.ლესვა რუხი ფერით
RGB 95.97.100

დეკ.ფილები აგურის ფერით
RGB 129.89.75

დეკ.ლესვა რუხი ფერით
RGB 132.131.131

მეტალოპლასმასის კარ-ფანჯრები თეთრი ფერით
RGB 255.255.255

მეტალოპლასმასის კარ-ფანჯრები თეთრი ფერით
RGB 255.255.255

ლითონის მოაჯირები ფერით
RGB 132.131.131

დეკ.ფილები აგურის ფერით

RGB 129.89.75 დეკ.ლესვა რუხი ფერით

RGB 132.131.131 დეკ.ლესვა რუხი ფერით

RGB 95.97.100 დეკ.ფილები ხის ფერით

RGB 194.183.172 დეკ.ლესვა თეთრი ფერით

RGB 255.255.255 მრავალბინიანი საცხოვრებელი სახლი

მიწის ნაკვეთის ფართობი 1759(კვ.მ)

ფასადი ღერძებში 1-9 მ 1:100

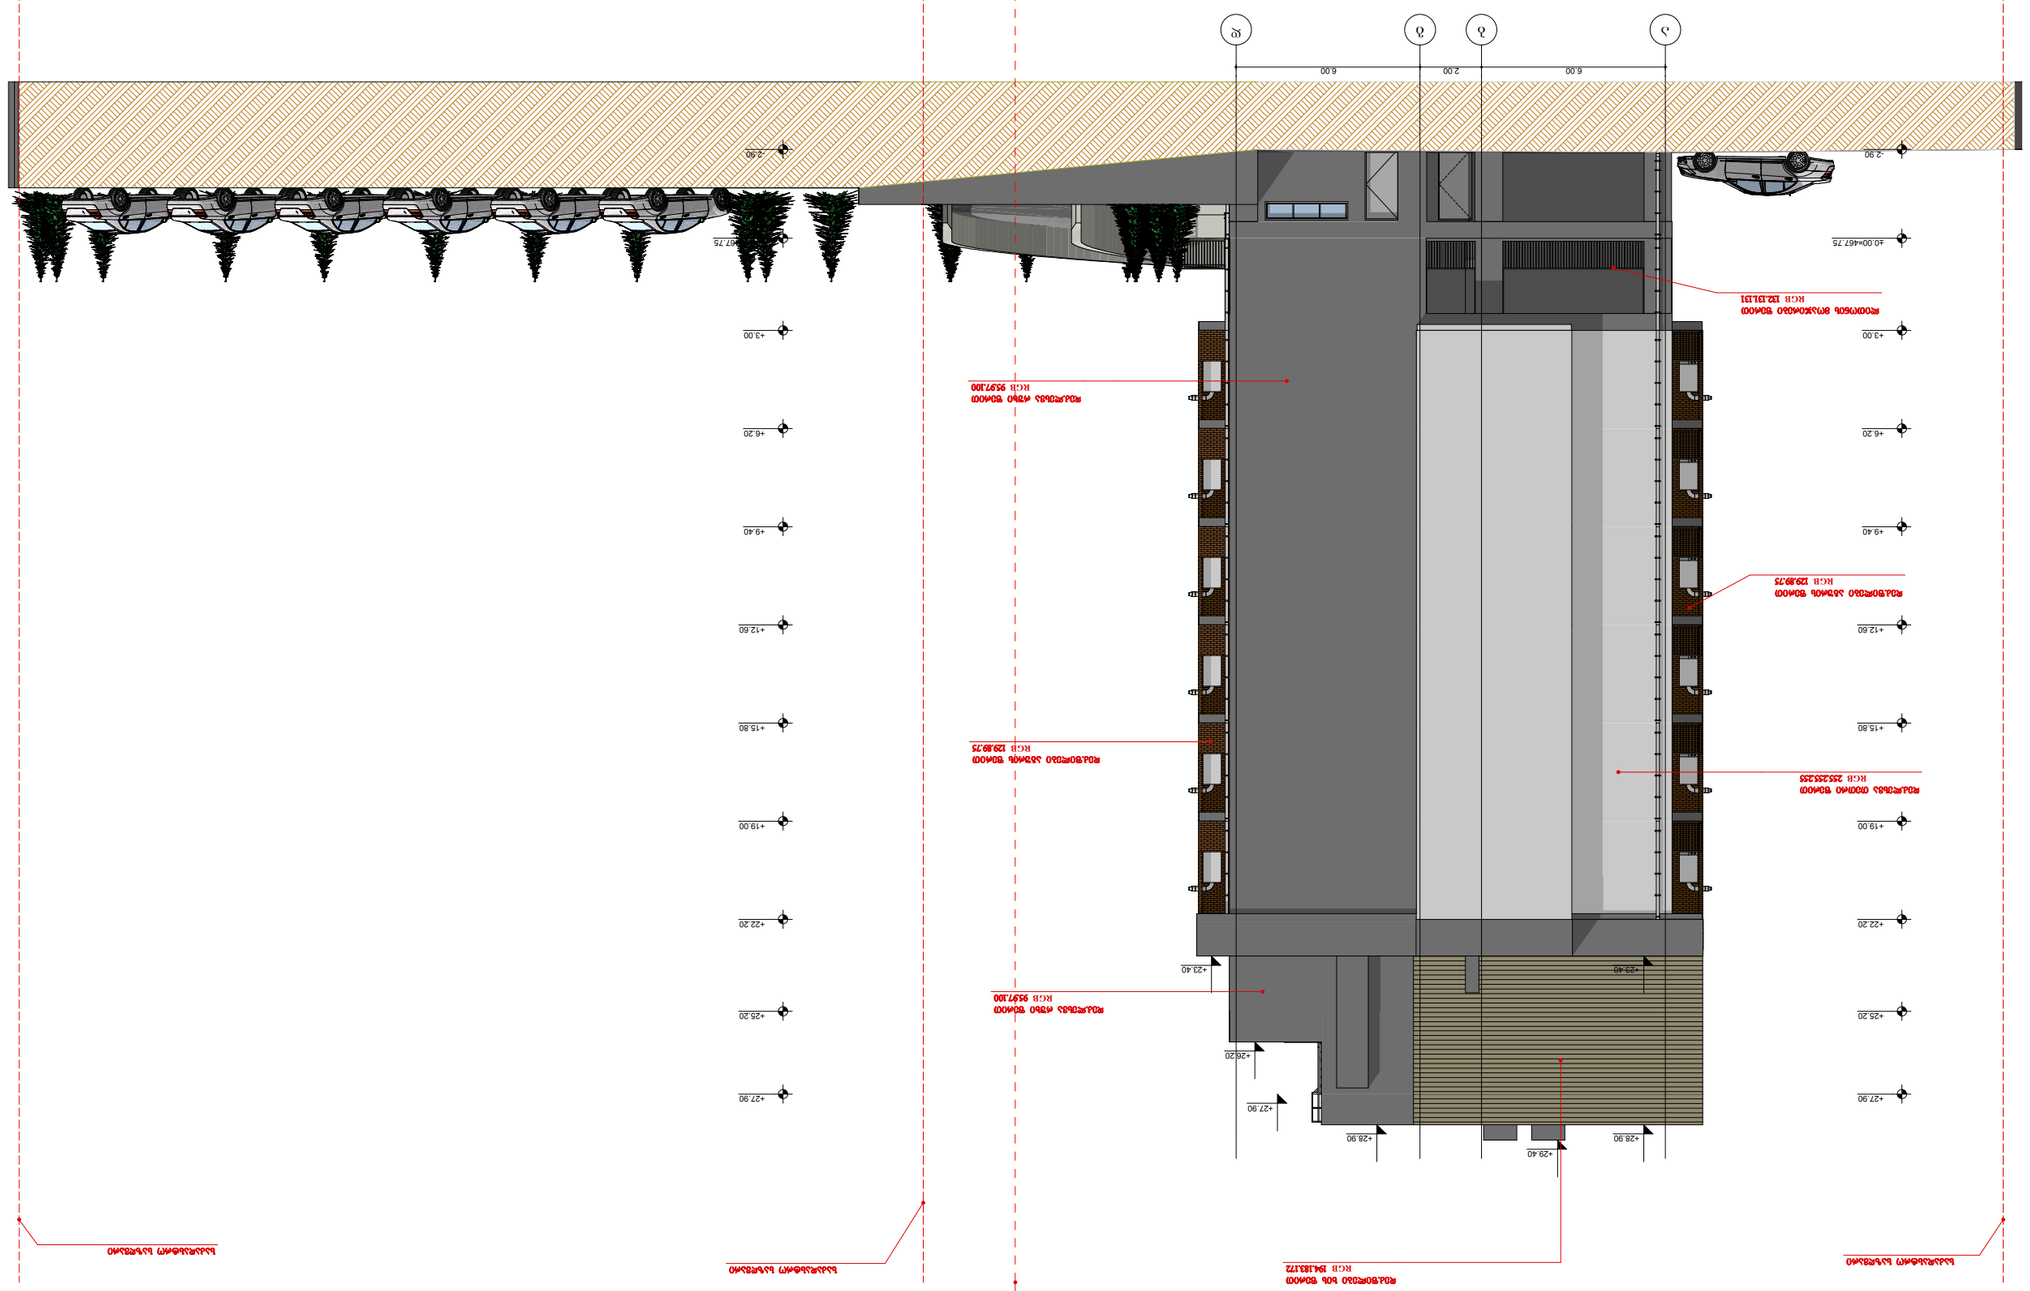

მასშტაბი

თარიღი

კოლონა

თარიღი

ხელმოწერა

კედელი ტიხარი

გვარი

მისამართი

დირექტორი

1.ნახაზზე ზომები მოცემულია მეტრებში.

საკადასტრო საზღვარი რიგელი

ტექნიკურ-ეკონომიკური მაჩვენებლები:

დამკვეთი

2.ნახაზის ყველა ცვლილება მშენებლობისას შეთანხმებული უნდა იყოს პროექტის ავტორთან.

პროექტის შეთანხმება

პროექტის სახელწოდება:

სტადია

თანამდებობა

პირობითი ნიშნები:

ფორმატი

ნახაზი:

A-1

შენიშვნები:

ავტორი

ღერძის ხაზი დიაფრაგმა

ჭრილის ხაზი

1:100

თათია მამულაშვილი- ჩხეიძე

ქ. თბილისში, ქუჩა დემეტრე
თავდადებულის, #16ა-ს
მიმდებარედ (ს/კ01.10.06.006.234)

შპს "ბი-ემ-სი გეზი"

ფასადი ღერძებში ა-დ
20.01.20

ავტორი დავით ბაირამაშვილი

კომპ. შესრულება ზ.მემანიშვილი

დეკორატიული შელესვა(მიუნხენი). მაღალი ხარისხის საფასადე საღებავით. დამცავი ბადე თბოზაიზოლაციო

ბლოკი 300 მმ. შელესვა 20 მმ

დამცავი ბადე თბოზაიზოლაციო
ბლოკი 300 მმ. შელესვა 20 მმ

დეკორატიული შელესვა(მიუნხენი). მაღალი ხარისხის საფასადე საღებავით

დეკორატიული შელესვა(მიუნხენი). მაღალი ხარისხის საფასადე საღებავით. დამცავი ბადე თბოზაიზოლაციო

ბლოკი მმ. შელესვა 20 მმ

100

დეკორატიული შელესვა(მიუნხენი). მაღალი ხარისხის საფასადე საღებავით. დამცავი ბადე თბოზაიზოლაციო

ბლოკი მმ. შელესვა 20 მმ

300

დეკორატიული შელესვა(მიუნხენი). მაღალი ხარისხის საფასადე საღებავით. დამცავი ბადე თბოზაიზოლაციო

ბლოკი მმ. შელესვა 20 მმ

300

a b d

E

1-1

g

-2.90

±0.00=467.75

+3.00

+6.20

+9.40

+12.60

+15.80

+19.00

+22.20

+25.20

+27.90

-2.90

±0.00=467.75

+3.00

+6.20

+9.40

+12.60

+15.80

+19.00

+22.20

+25.20

+27.90

6.00 2.00 6.00

+23.40

+26.20

+28.90

+27.90

+29.40

+23.40

+28.90

საკადასტრო საზღვარი საკადასტრო საზღვარი
საკადასტრო საზღვარი

დეკ.ფილები ხის ფერით
RGB 194.183.172

დეკ.ლესვა თეთრი ფერით
RGB 255.255.255

დეკ.ლესვა რუხი ფერით
RGB 95.97.100

დეკ.ფილები აგურის ფერით
RGB 129.89.75

დეკ.ფილები აგურის ფერით
RGB 129.89.75

ლითონის მოაჯირები ფერით
RGB 132.131.131

დეკ.ლესვა რუხი ფერით
RGB 95.97.100

უკანა ეზოს განმსაზღვრელი წითელი ხაზი

დეკ.ფილები აგურის ფერით

RGB 129.89.75 დეკ.ლესვა რუხი ფერით

RGB 132.131.131 დეკ.ლესვა რუხი ფერით

RGB 95.97.100 დეკ.ფილები ხის ფერით

RGB 194.183.172 დეკ.ლესვა თეთრი ფერით

RGB 255.255.255 მრავალბინიანი საცხოვრებელი სახლი

მიწის ნაკვეთის ფართობი 1759(კვ.მ)

ფასადი ღერძებში ა-დ მ 1:100