A ბლოკის
ფასადი 1-5 ღერძებში

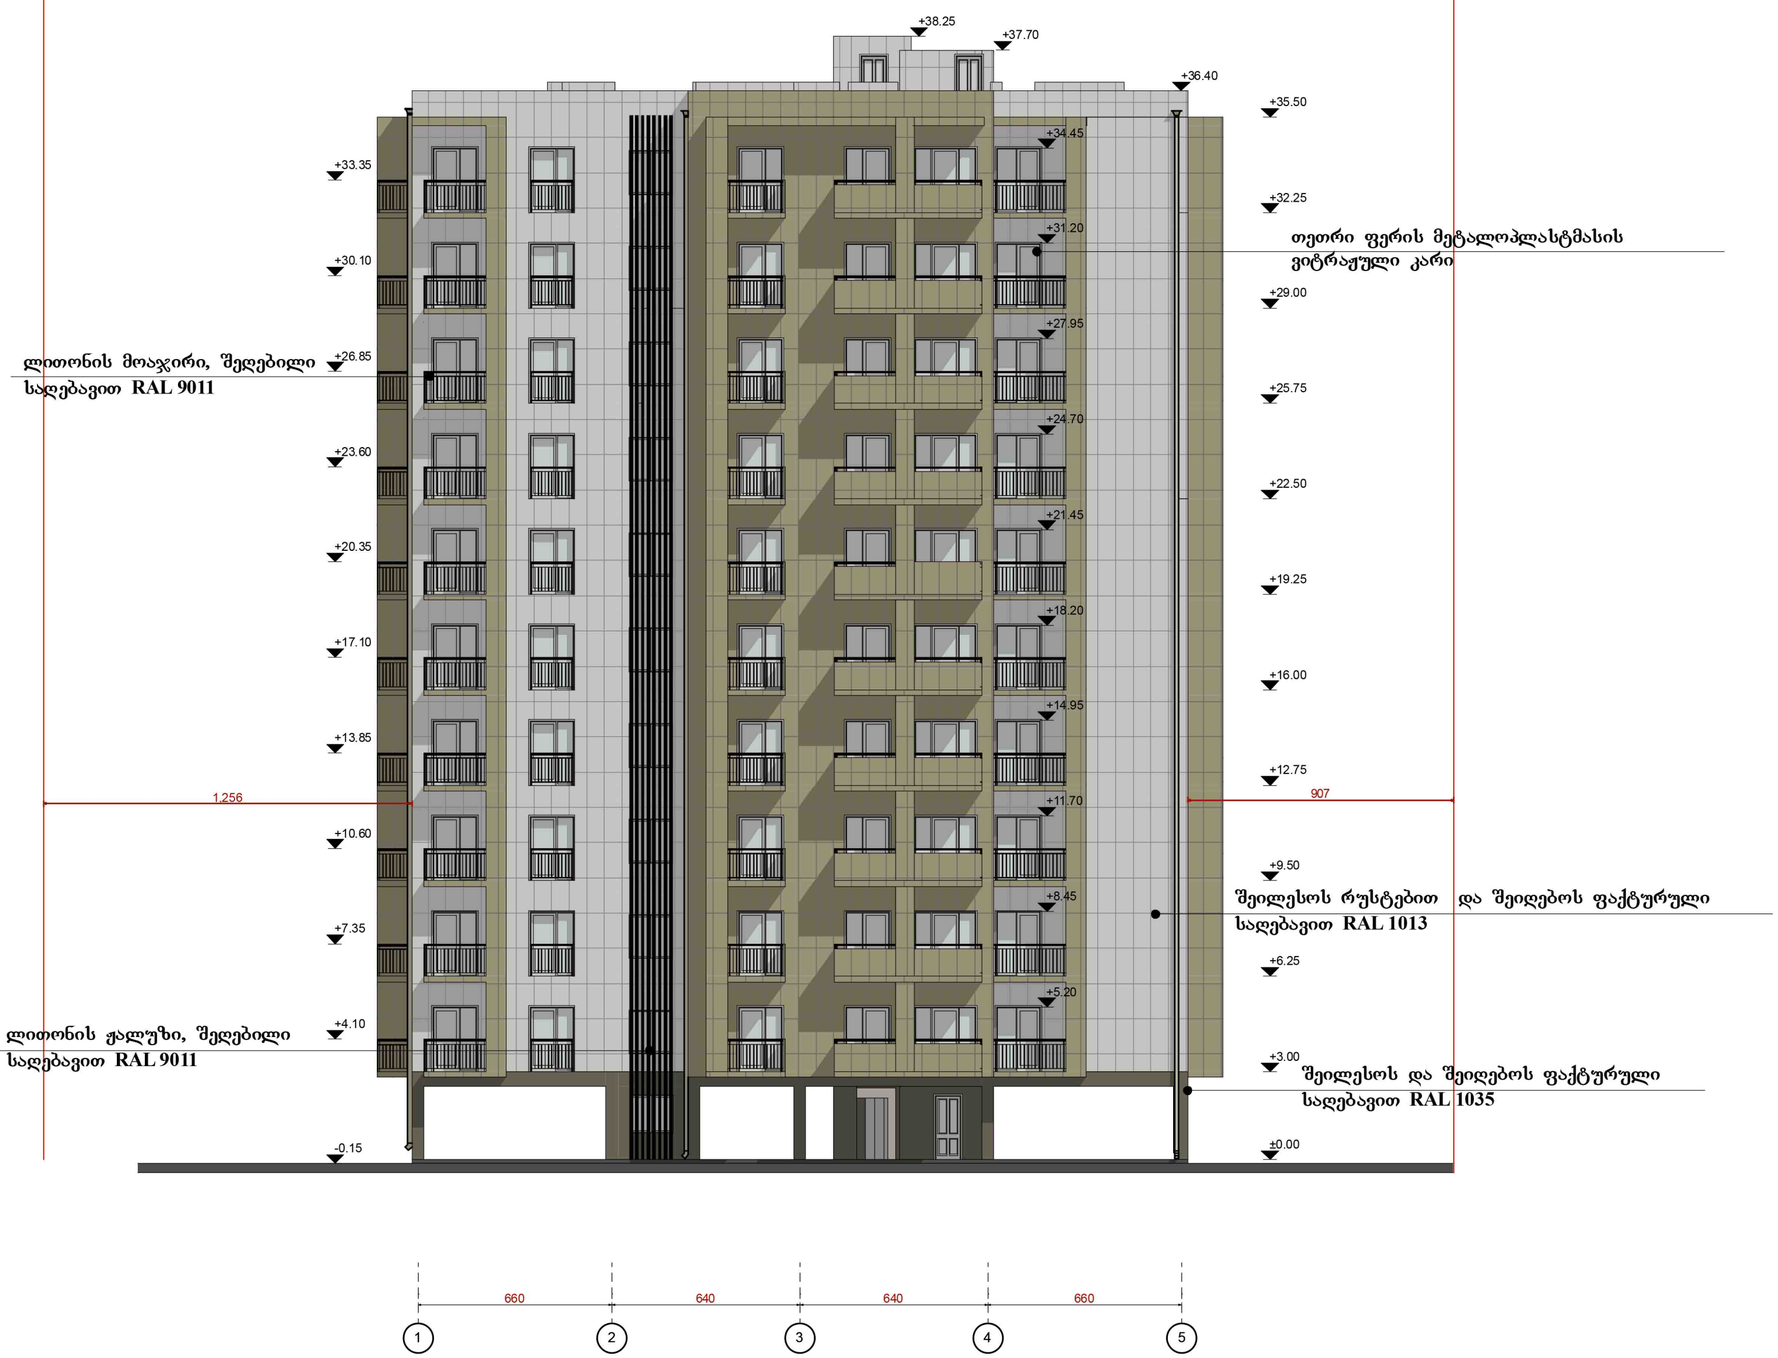

ფორმატი	A2
მასშტაბი	მ 1:150
ნახაზის დასახელება	ფასადი 5-1 ღერძებში
ობიექტის მისამართი	ქ.თბილისი, ბოგდან ხმელნიცკის ქ№48
პროექტის დასახლება	ახალი მშენებლობა
შენობა-ნაგებობის ფუნქცია	მრავალბინიანი საცხოვრებელი სახლი

პირობითი აღნიშვნები:

- საკადასტრო საზღვარი
- ღერძის ხაზი
- იატაკის ნიშნული
- ჭრილის ხაზი
- ბლოკის კედელი
- საცხოვრებელი ჯგუფი 2
- ჯიხის უჯრედი, ლიფტი, დერეფანი
- კედლის ცეცხლმედეგობა - ორსაათიანი
- მისაწვდომი სვლაგეზი
- მაქსიმალური საკალი მანძილი გასასვლელამდე
- მანძილი გასასვლელებს შორის
- 1.0 მ² საერთო ფართი
- 1.0 მ² საცხოვრებელი ფართი
- 1.0 მ² საზაფხულო ფართი
- სახანძრო მილდგარი
- საგანგაშო ხმოვანი სიგნალის საკომუნიკაციო სისტემასახანძრო განგაშის ხელით სამართავი სისტემა
- კვამლზე მორეაგირე მაუწყებელი
- გასასვლელი

შენიშვნა:

ზომები მოცემულია სანიმეტრებში, ნიშნულები - მეტრებში

± 0.00 = +387,1

დამკვეთი	შპს"ეზიე ისანი"
დირექტორი	ვასილ ჯალაღონია
არქიტექტორი	მ.თუთბერიძილაძე
შესრულა	მ.თუთბერიძილაძე
საპროექტო ორგანიზაცია	შპს"ეზიე ისანი" საიდენთიფიკაციო კოდი 401992368

ფ№

A ბლოკის
ფასადი 5-1 ღერძებში



ფორმატი	A2
მასშტაბი	მ 1:150
ნახაზის დასახელება	ფასადი 5 -1 ღერძებში
ობიექტის მისამართი	ქ.თბილისი, ბოგდან ხმელნიცკის ქ№48
პროექტის დასახლება	ახალი მშენებლობა
შენობა-ნაგებობის ფუნქცია	მრავალბინიანი საცხოვრებელი სახლი

პირობითი აღნიშვნები:

- საკადასტრო საზღვარი
- ღერძის ხაზი
- იატაკის ნიშნული
- ჭრილის ხაზი
- ბლოკის კედელი
- საცხოვრებელი ჯგუფი 2
- ჯიხის უჯრედი, ლიფტი, დერეფანი
- კედლის ცეცხლმედეგობა - ორსაათიანი
- მისაწვდომი სვლაგეზი
- მაქსიმალური საკალი მანძილი გასასვლელამდე
- მანძილი გასასვლელებს შორის
- 1.0 მ² საერთო ფართი
- 1.0 მ² საცხოვრებელი ფართი
- 1.0 მ² საზაფხულო ფართი
- სახანძრო მილდგარი
- საგანგაშო ხმოვანი სიგნალის საკომუნიკაციო სისტემასახანძრო
- განგაშის ხელით სამართავი სისტემა
- კვამლზე მორეაგირე მაუწყებელი
- გასასვლელი

შენიშვნა:

ზომები მოცემულია სანიმეტრებში, ნიშნულები - მეტრებში

± 0.00 = +387,1

დამკვეთი	შპს"ეზიე ისანი"
დირექტორი	ვასილ ჯალაღონია
არქიტექტორი	მ.თუთბერიძე
შესრულა	მ.თუთბერიძე
საპროექტო ორგანიზაცია	შპს"ეზიე ისანი" საიდენთიფიკაციო კოდი 401992368

ფ№

ფასადი ა-თ ღერძებში

A ბლოკი

B ბლოკი



ფორმატი	A2
მასშტაბი	მ 1:150
ნახაზის დასახელება	ფასადი ა-თ ღერძებში
ობიექტის მისამართი	ქ.თბილისი, ბოგდან ხმელნიცკის ქ№48
პროექტის დასახლება	ახალი მშენებლობა
შენობა-ნაგებობის ფუნქცია	მრავალბინიანი საცხოვრებელი სახლი

პირობითი აღნიშვნები:

- საპროექტო საზღვარი
- ღერძის ხაზი
- იატაკის ნიშნული
- ჭრილის ხაზი
- ბლოკის კედელი
- საცხოვრებელი ჯგუფი 2
- ჯიხის უჯრედი, ლიფტი, დერეფანი
- კედლის ცეცხლმედეგობა - ორსაათიანი
- მისაღწდომი სვლაგზი
- მაქსიმალური საპალი მანძილი გასასვლელამდე
- მანძილი გასასვლელებს შორის
- 1.0 მ² საერთო ფართი
- 1.0 მ² საცხოვრებელი ფართი
- 1.0 მ² საზაფხულო ფართი
- სახანძრო მილდგარი
- საგანგაშო ხმოვანი სიგნალის საკომუნიკაციო სისტემასახანძრო განგაშის ხელით სამართავი სისტემა
- ჯვამლზე მორეაგირე მაუწყებელი
- გასასვლელი

შენიშვნა:

ზომები მოცემულია სანიმეტრებში, ნიშნულები - მეტრებში

± 0.00 = +387,1

დამკვეთი	შპს"ეპია ისანი"	
დირექტორი	ვასილ ჯალაღონია	
არქიტექტორი	მ.თუხართქილაძე	
შეასრულა	მ.თუხართქილაძე	
საპროექტო ორგანიზაცია	შპს"ეპია ისანი" საიდენთიფიკაციო კოდი 401992368	

ფ№

B ბლოკის
ფასადი 1-5 ღერძებში



ფორმატი	A2
მასშტაბი	მ 1:150
ნახაზის დასახელება	ფასადი 1-5 -1 ღერძებში
ობიექტის მისამართი	ქ.თბილისი, ბოგდან ხმელნიცკის ქ№48
პროექტის დასახლება	ახალი მშენებლობა
შენობა-ნაგებობის ფუნქცია	მრავალბინიანი საცხოვრებელი სახლი

პირობითი აღნიშვნები:

- საკადასტრო საზღვარი
- ღერძის ხაზი
- იატაკის ნიშნული
- ჭრილის ხაზი
- ბლოკის კედელი
- საცხოვრებელი ჯგუფი 2
- ჯიხის უჯრედი, ლიფტი, დერეფანი
- კედლის ცეცხლმედეგობა - ორსაათიანი
- მისაწვდომი სვლაგეზი
- მაქსიმალური საკალი მანძილი გასასვლელამდე
- მანძილი გასასვლელებს შორის
- 1.0 მ² საერთო ფართი
- 1.0 მ² საცხოვრებელი ფართი
- 1.0 მ² საზაფხულო ფართი
- სახანძრო მილდგარი
- საგანგაშო ხმოვანი სიგნალის საკომუნიკაციო სისტემასახანძრო განგაშის ხელით სამართავი სისტემა
- კედელზე მორეაგირე მაუწყებელი
- გასასვლელი

შენიშვნა:

ზომები მოცემულია სანიმეტრებში, ნიშნულები - მეტრებში

± 0.00 = +387,1

დამკვეთი	შპს"ეზიე ისანი"
დირექტორი	ვასილ ჯალაღონია
არქიტექტორი	მ.თუთბერთიძილაძე
შეასრულა	მ.თუთბერთიძილაძე
საპროექტო ორგანიზაცია	შპს"ეზიე ისანი" საიდენთიფიკაციო კოდი 401992368

ფ№

B ბლოკის
ფასადი 5-1 ღერძებში



ფორმატი	A2
მასშტაბი	მ 1:150
ნახაზის დასახელება	ფასადი 5 -1 ღერძებში
ობიექტის მისამართი	ქ.თბილისი, ბოგდან ხმელნიცკის ქ№48
პროექტის დასახლება	ახალი მშენებლობა
შენობა-ნაგებობის ფუნქცია	მრავალბინიანი საცხოვრებელი სახლი

პირობითი აღნიშვნები:

- საკადასტრო საზღვარი
- ღერძის ხაზი
- იატაკის ნიშნული
- ჭრილის ხაზი
- ბლოკის კედელი
- საცხოვრებელი ჯგუფი 2
- ჯიხის უჯრედი, ლიფტი, დერეფანი
- კედლის ცეცხლმედეგობა - ორსაათიანი
- მისაწვდომი სვლაგეზი
- მაქსიმალური საკალი მანძილი გასასვლელამდე
- მანძილი გასასვლელებს შორის
- 1.0 მ² საერთო ფართი
- 1.0 მ² საცხოვრებელი ფართი
- 1.0 მ² საზაფხულო ფართი
- სახანძრო მილდგარი
- საგანგაშო ხმოვანი სიგნალის საკომუნიკაციო სისტემასახანძრო
- განგაშის ხელით სამართავი სისტემა
- კვამლზე მორეაგირე მაუწყებელი
- გასასვლელი

შენიშვნა:

ზომები მოცემულია სანიმეტრებში, ნიშნულები - მეტრებში

± 0.00 = +387,1

დამკვეთი	შპს"ეზიე ისანი"
დირექტორი	ვასილ ჯალაღონია
არქიტექტორი	მ.თუთბერიძე
შესრულა	მ.თუთბერიძე
საპროექტო ორგანიზაცია	შპს"ეზიე ისანი" საიდენთიფიკაციო კოდი 401992368

ფ№

ფასადი თ-ა ღერძებში

B ბლოკი



A ბლოკი



თეთრი ფერის მეტალოპლასტმასის ვიტრაჟული კარი

თეთრი ფერის მეტალოპლასტმასის ფანჯარა

ლითონის მოაჯირი, შედებილი საღებავით RAL 9011

შეილესოს რუსტებით და შეიღებოს ფაქტურული საღებავით RAL 1013

შეილესოს და შეიღებოს ფაქტურული საღებავით RAL 1035

მოპირკეთდეს RAL 1035 ფერის დიბონდის(ალიკობონდი) პანელებით

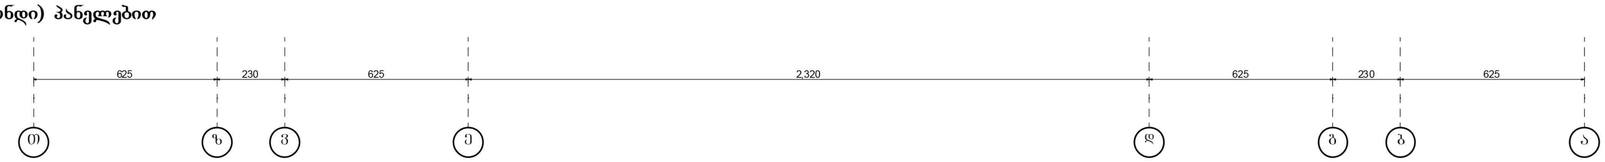

ფორმატი	A2
მასშტაბი	მ 1:150
ნახაზის დასახელება	ფასადი თ-ა ღერძებში
ობიექტის მისამართი	ქ.თბილისი, ბოგდან ხმელნიცკის ქ№48
პროექტის დასახლება	ახალი მშენებლობა
შენობა-ნაგებობის ფუნქცია	მრავალბინიანი საცხოვრებელი სახლი

პირობითი აღნიშვნები:

- საკადასტრო საზღვარი
- ღერძის ხაზი
- იატაკის ნიშნული
- ჭრილის ხაზი
- ბლოკის კედელი
- საცხოვრებელი ჯგუფი 2
- ჯიხის უჯრედი, ლიფტი, დერეფანი
- კედლის ცეცხლმედეგობა - ორსაათიანი
- მისაწვდომი სვლაგეზი
- მაქსიმალური სავალი მანძილი გასასვლელამდე
- მანძილი გასასვლელებს შორის
- 1.0 მ² საერთო ფართი
- 1.0 მ² საცხოვრებელი ფართი
- 1.0 მ² საზაფხულო ფართი
- სახანძრო მილდგარი
- საგანგაშო ხმოვანი სიგნალის საკომუნიკაციო სისტემასასახანძრო განგაშის ხელით სამართავი სისტემა
- ჯვამლზე მორეაგირე მაუწყებელი
- გასასვლელი

შენიშვნა:

ზომები მოცემულია სანიმეტრებში, ნიშნულები - მეტრებში

± 0.00 = +387,1

დამკვეთი	შპს"ევია ისანი"
დირექტორი	ვასილ ჯალაღონია
არქიტექტორი	მ.თუთბერთქილაძე
შესრულა	მ.თუთბერთქილაძე
საპროექტო ორგანიზაცია	შპს"ევია ისანი" საიდენთიფიკაციო კოდი 401992368

ფ№