სართულის გეგმა ±0.00 ნ-ზე

მ 1:100

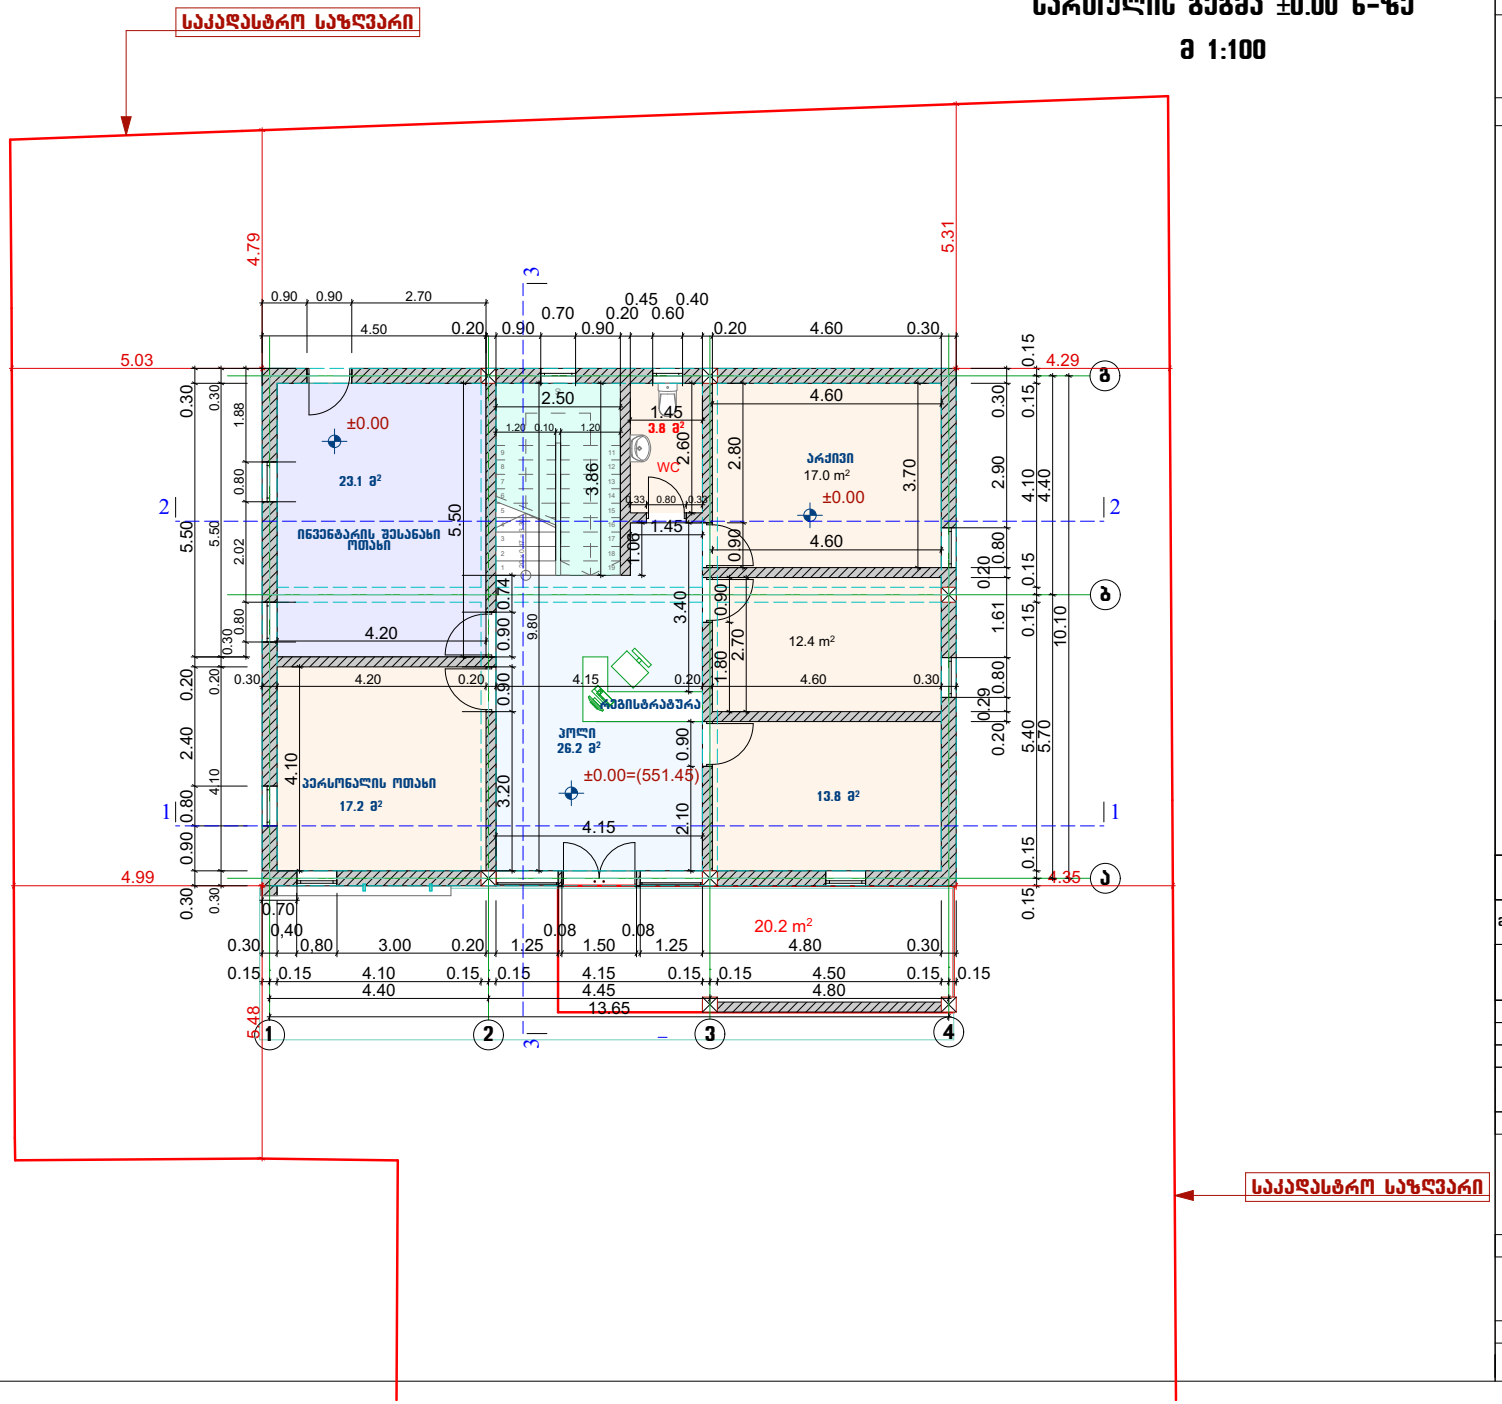

ფორმატი-A3	2020 წ.

1. ნახაზზე ზომები მოცემულია მეტრებში.
2. ნახაზზე ნიშნულები მოცემულია მეტრებში.
3. ნახაზზე ყველა ცვლილება მშენებლობისას შეთანხმებული უნდა იყოს პროექტის ავტორთან.

ექსპლიკაცია:

გამოყენებული პირობითი აღნიშვნები

	საკადასტრო საზღვარი

სიმბოლოს დასახელება

დამკვეთი:	
მისამართი:	ქალაქი თბილისი,ა.ნანა პოლიგრაფოვსკაიას ქუჩა №8², ს.კ 01.14.05.008.332
პროექტის სახელწოდება	ქალაქი თბილისი,ა.ნანა პოლიგრაფოვსკაიას ქუჩა №8², ს.კ 01.14.05.008.332 ქალიშვილის დამხმარე მშენებლობა-ნამამარის პროექტი

თანამდებობა	სახელი გვარი	ხელმოწერა
დირექტორი	მ. გურგენიძე	
არ.მთ.არქიტ	გ. გურგენიძე	
ავტორები	გ. გურგენიძე	
	მ. გურგენიძე	
შემსრულე	ნ. გურგენიძე	

შ.პ.ს. "გრინ პროჯექტ"

ნახაზის დასახელება

სართულის გეგმა ±0.00 ნ-ზე

სტადია	ფურცელი	რაოდენობა	მასშტაბი
მუშა პროექტი	ა ---	---	1:100

სართულის გეგმა +3.70 ნ-ზე

მ 1:100

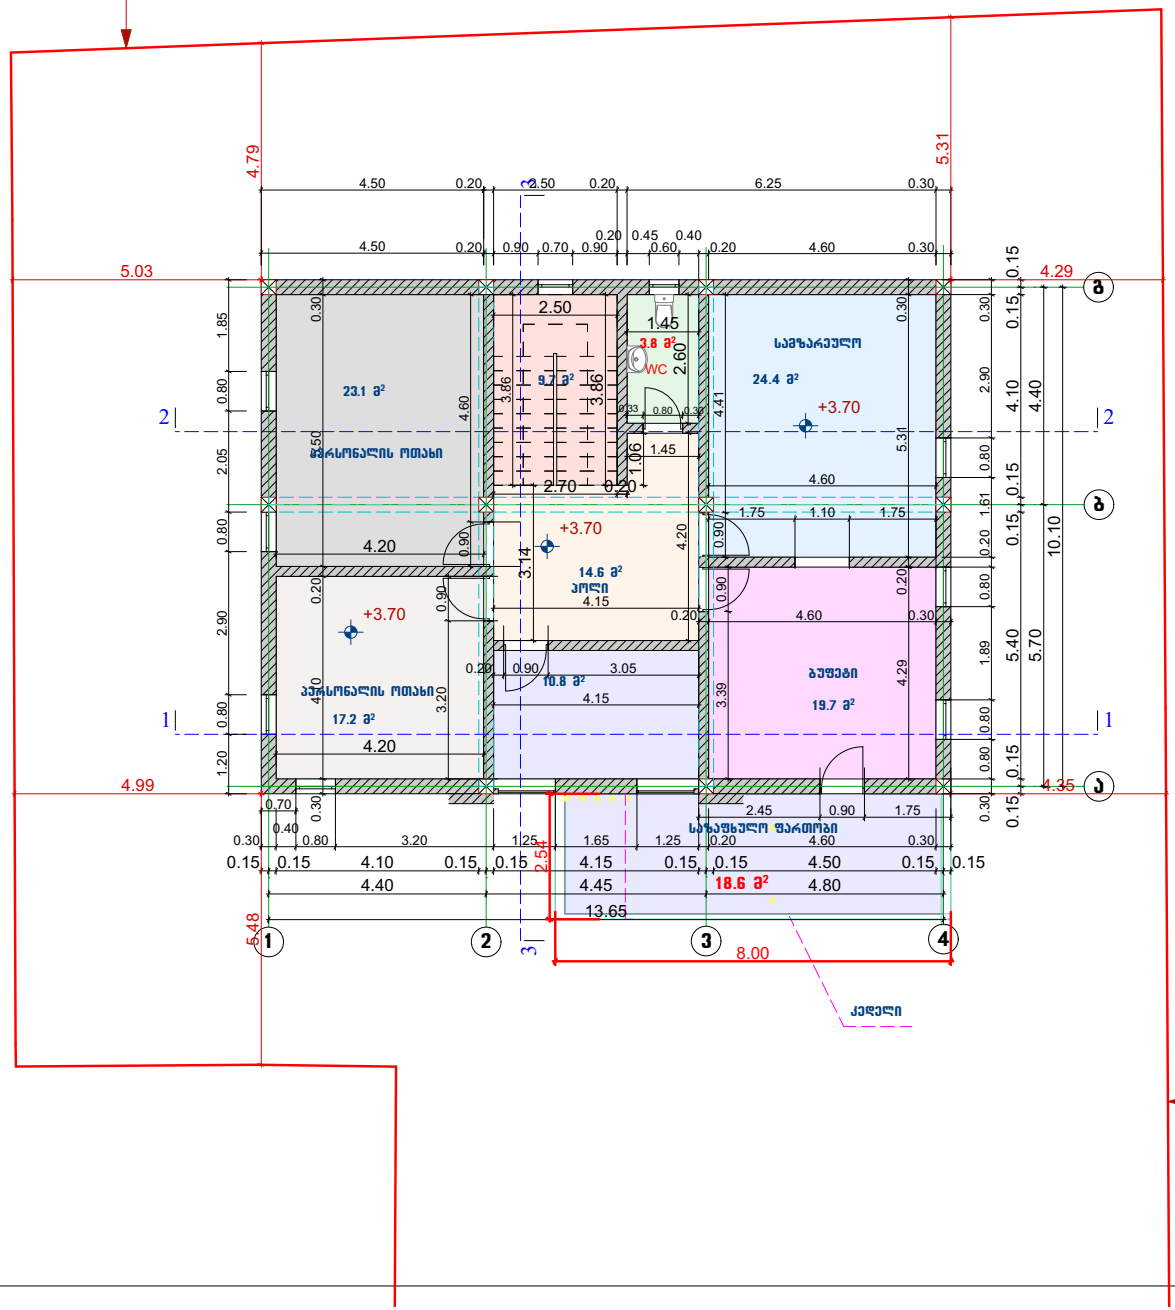

ფორმატი-A3	2020 წ.

1. ნახაზზე ზომები მოცემულია მეტრებში.
2. ნახაზზე ნიშნულები მოცემულია მეტრებში.
3. ნახაზზე ყველა ცვლილება მშენებლობისას შეთანხმებული უნდა იყოს პროექტის ავტორთან.

ექსპლიკაცია:

გამოყენებული პირობითი აღნიშვნები	
	საკადასტრო საზღვარი

სიმბოლოს დასახელება	

დამკვეთი:	
მისამართი:	ქალაქი თბილისი,ავლაბრის III-ქუჩას ქუჩა №8², ს.კ 01.14.05.008.332
პროექტის სახელწოდება	ქალაქი თბილისი,ავლაბრის III-ქუჩას ქუჩა №8², ს.კ 01.14.05.008.332 ქალაქის დამხმარე შენობა-ნაგებობის პროექტი

თანამდებობა	სახელი გვარი	ხელმოწერა
დირექტორი	მ. გურგენიძე	
არ.მთ.არქიტ	გ. გურგენიძე	
ავტორები	გ. გურგენიძე	
	მ. გურგენიძე	
შემსრულა	ნ. გურგენიძე	

შ.პ.ს. "გრინ პროჯექტ"

ნახაზის დასახელება

სართულის გეგმა +3.70 ნ-ზე

სტადია	ფურცელი	რაოდენობა	მასშტაბი
მუშა პროექტი	ა ---	---	1:100

სახურავის გეგმა +7.40 ნ-ზე
მ 1:100

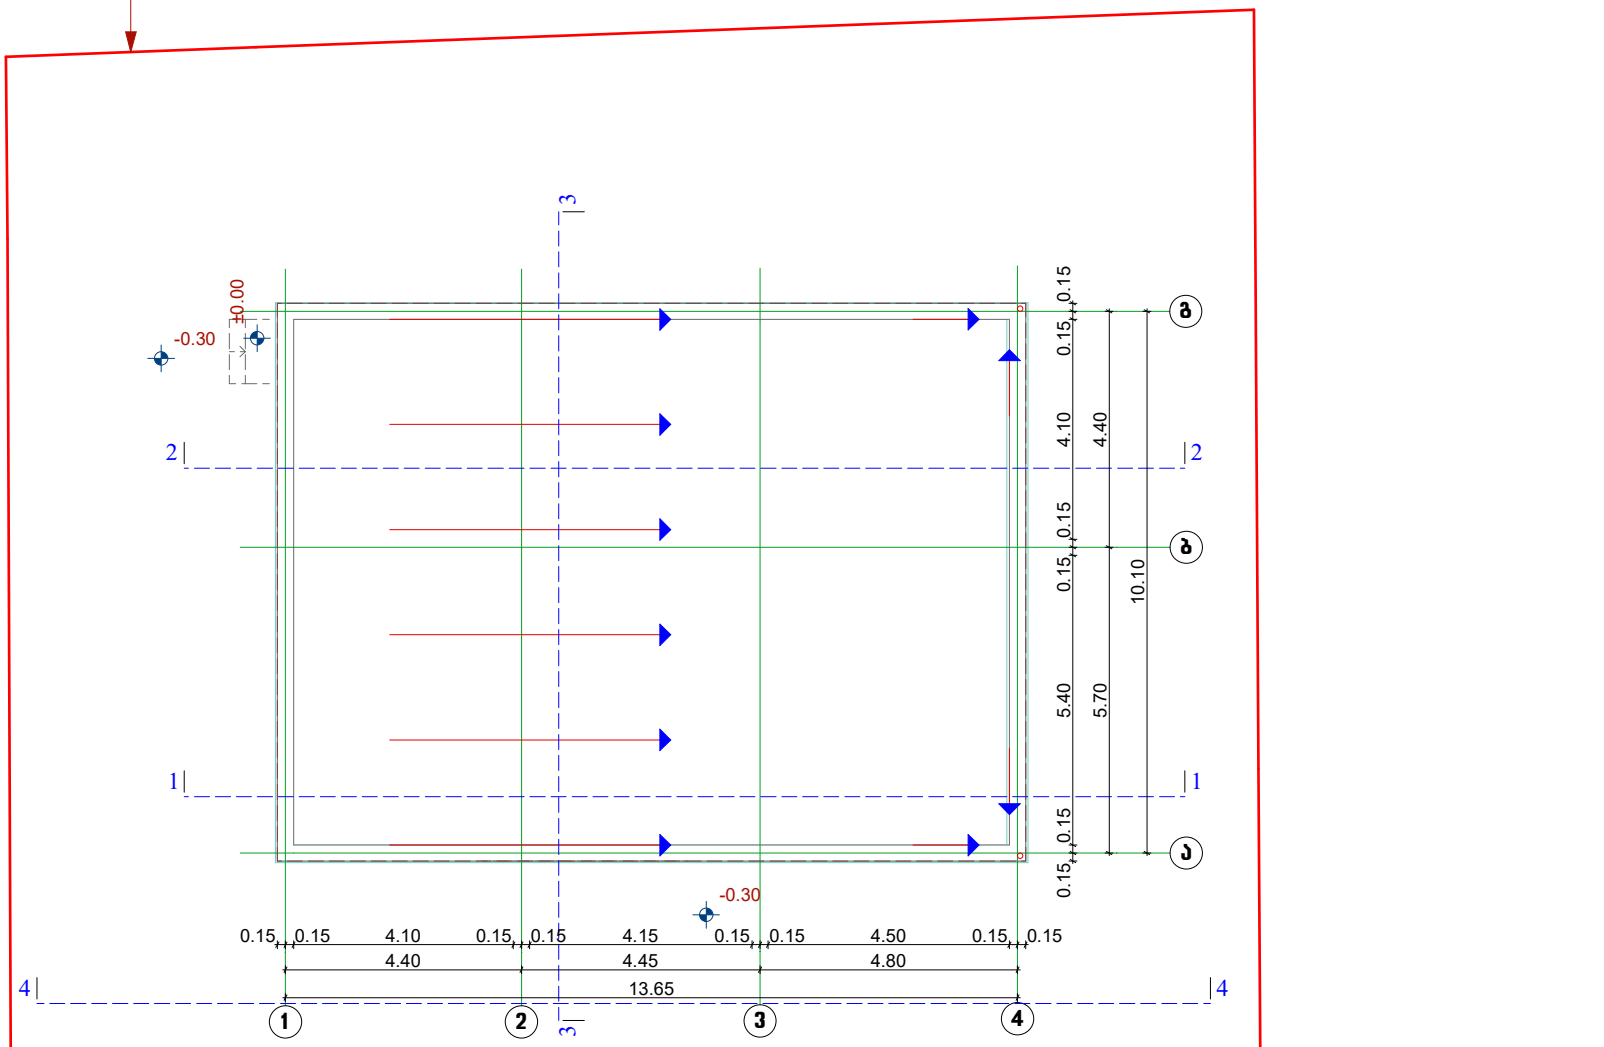

ფორმატი-A3	2020 წ.

1. ნახაზზე ზომები მოცემულია მეტრებში.
2. ნახაზზე ნიშნულები მოცემულია მეტრებში.
3. ნახაზზე ყველა ცვლილება მშენებლობისას შეთანხმებული უნდა იყოს პროექტის ავტორთან.

ექსპლიკაცია:

გამოყენებული პირობითი აღნიშვნები	
	საკადასტრო საზღვარი

სიმბოლოს დასახელება	

დამკვეთი:	
მისამართი:	ქალაქი თბილისი,ავლ. პოლიგრაფისტების ქუჩა №8², ს.კ 01.14.05.008.332
პროექტის სახელწოდება	ქალაქი თბილისი,ავლ. პოლიგრაფისტების ქუჩა №8², ს.კ 01.14.05.008.332 ქალინის დამხმარე მშენებლობის პროექტი

თანამდებობა	სახელი გვარი	ხელმოწერა
დირექტორი	მ. გურგენიძე	
პრ.მთ.არქიტ	გ. გურგენიძე	
ავტორები	გ. გურგენიძე	
	მ. გურგენიძე	
შემსრულა	ნ. გურგენიძე	

შ.პ.ს. "გრინ პროჯექტ"

ნახაზის დასახელება

სახურავის გეგმა +7.40 ნ-ზე

სტადია	ფურცელი	რაოდენობა	მასშტაბი
მუშა პროექტი	ა ---	---	1:100

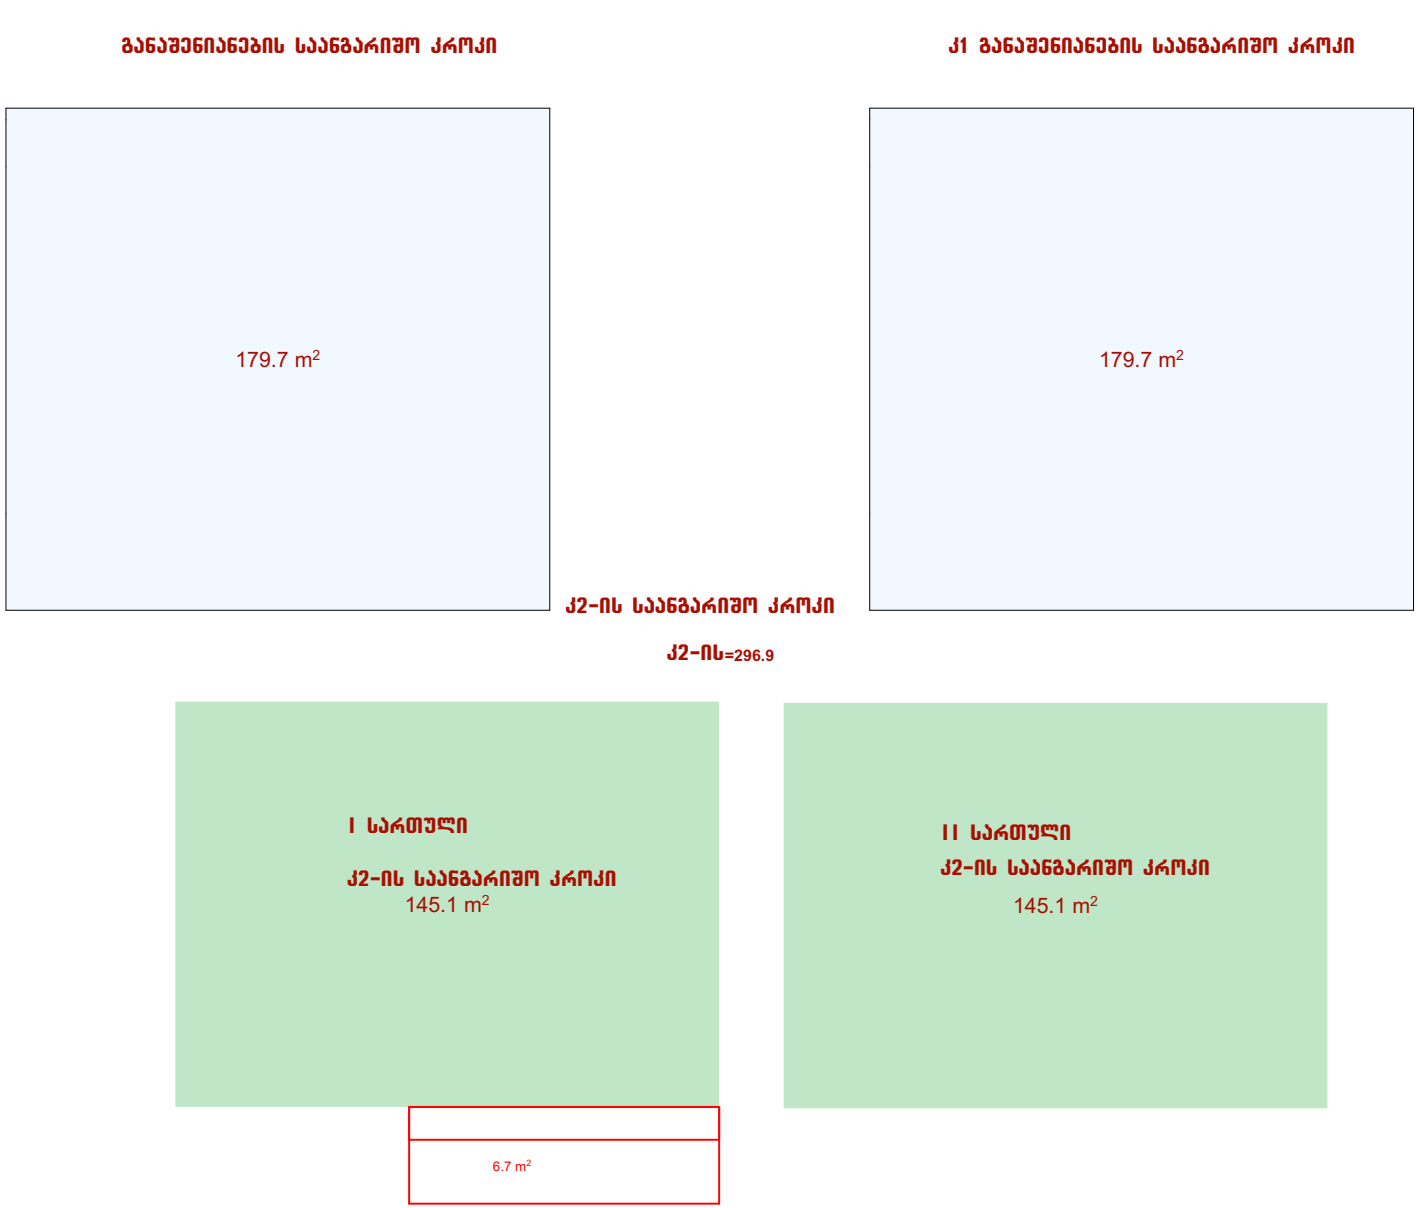
განაშენიანების საანგარიშო კროკი
179.7 m2
კ1 განაშენიანების საანგარიშო კროკი
179.7 m2
კ2-ის საანგარიშო კროკი
კ2-ის=296.9
I სართული
კ2-ის საანგარიშო კროკი
145.1 m2
II სართული
კ2-ის საანგარიშო კროკი
145.1 m2
6.7 m2

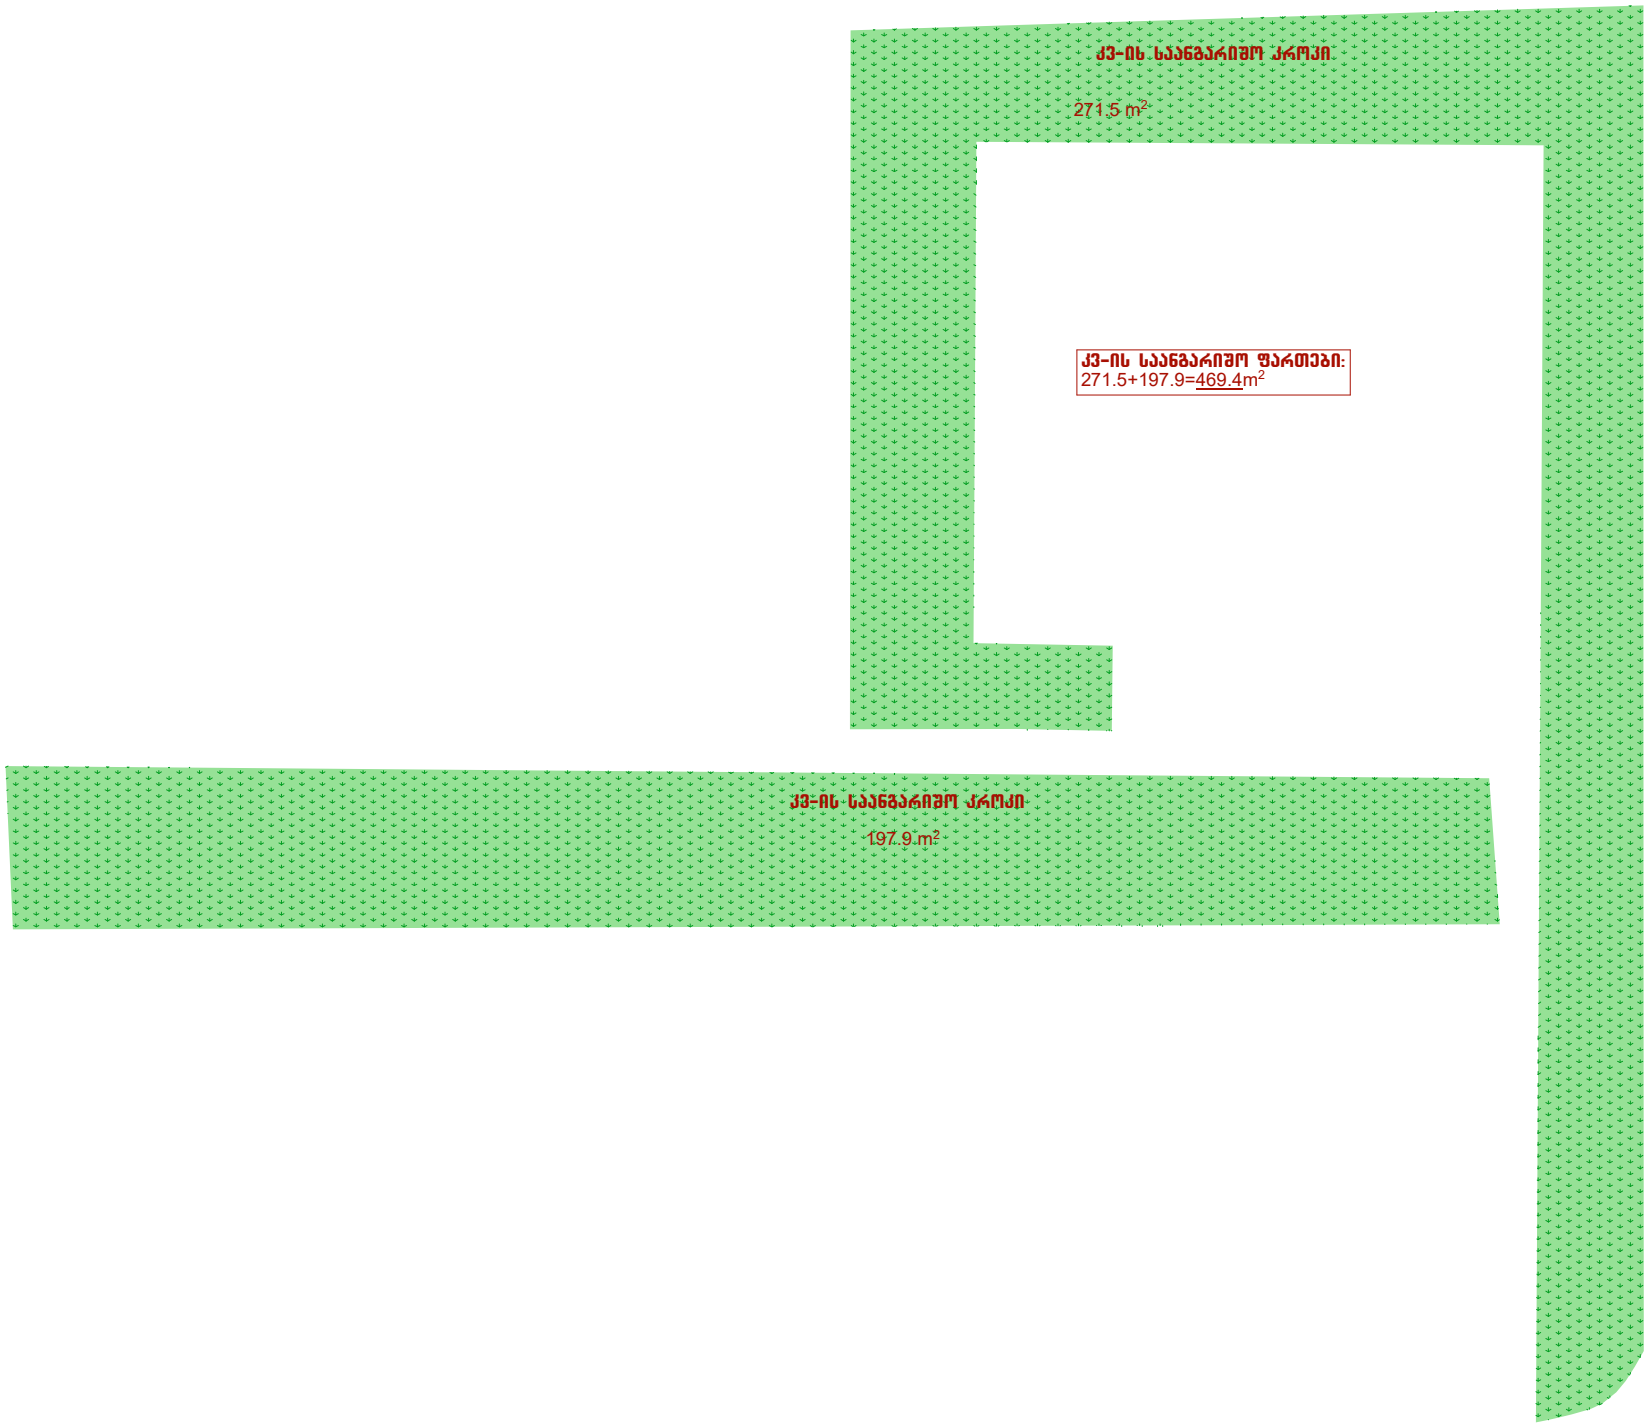
კვ-ის საანგარიშო კრონი
271.5 m²
კვ-ის საანგარიშო ფართები:
271.5+197.9=469.4m²
კვ-ის საანგარიშო კრონი
197.9 m²