გენ. გეგმა

მასშტაბი 1:500

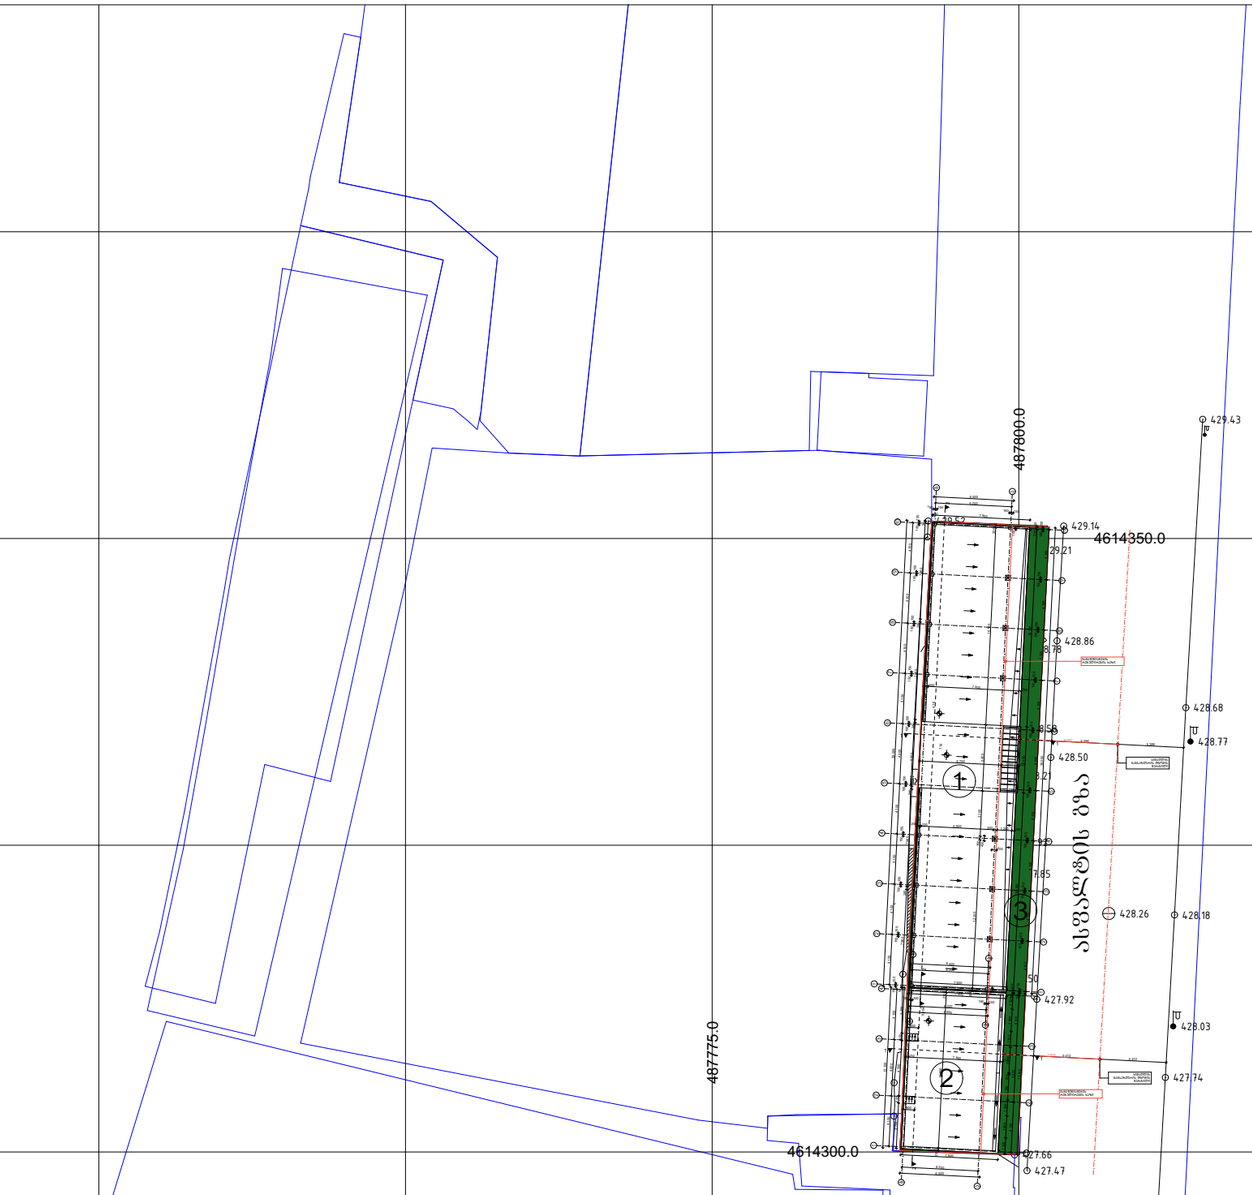

ექსპლიკაცია:

1) შენობა № 1
2) შენობა № 2
3) გამწვანება 159.8 მ^2

ქ. ობოლეთში, მცველის ქუჩა, № 19-ში შპს "ტრანგრო"-ს საწყობის პროექტი				შპს "ინტემჩი"	
დირექტორი	თ. ბოცვირაძე		გენ. გეგმა	შენრცელი	
არ. მთ ინჟინერი	ზ. ნადირაძე			ა - 1	2020 წ.
არ. არქიტექტორი	გ. მამარდაშვილი			მასშტაბი	1: 500

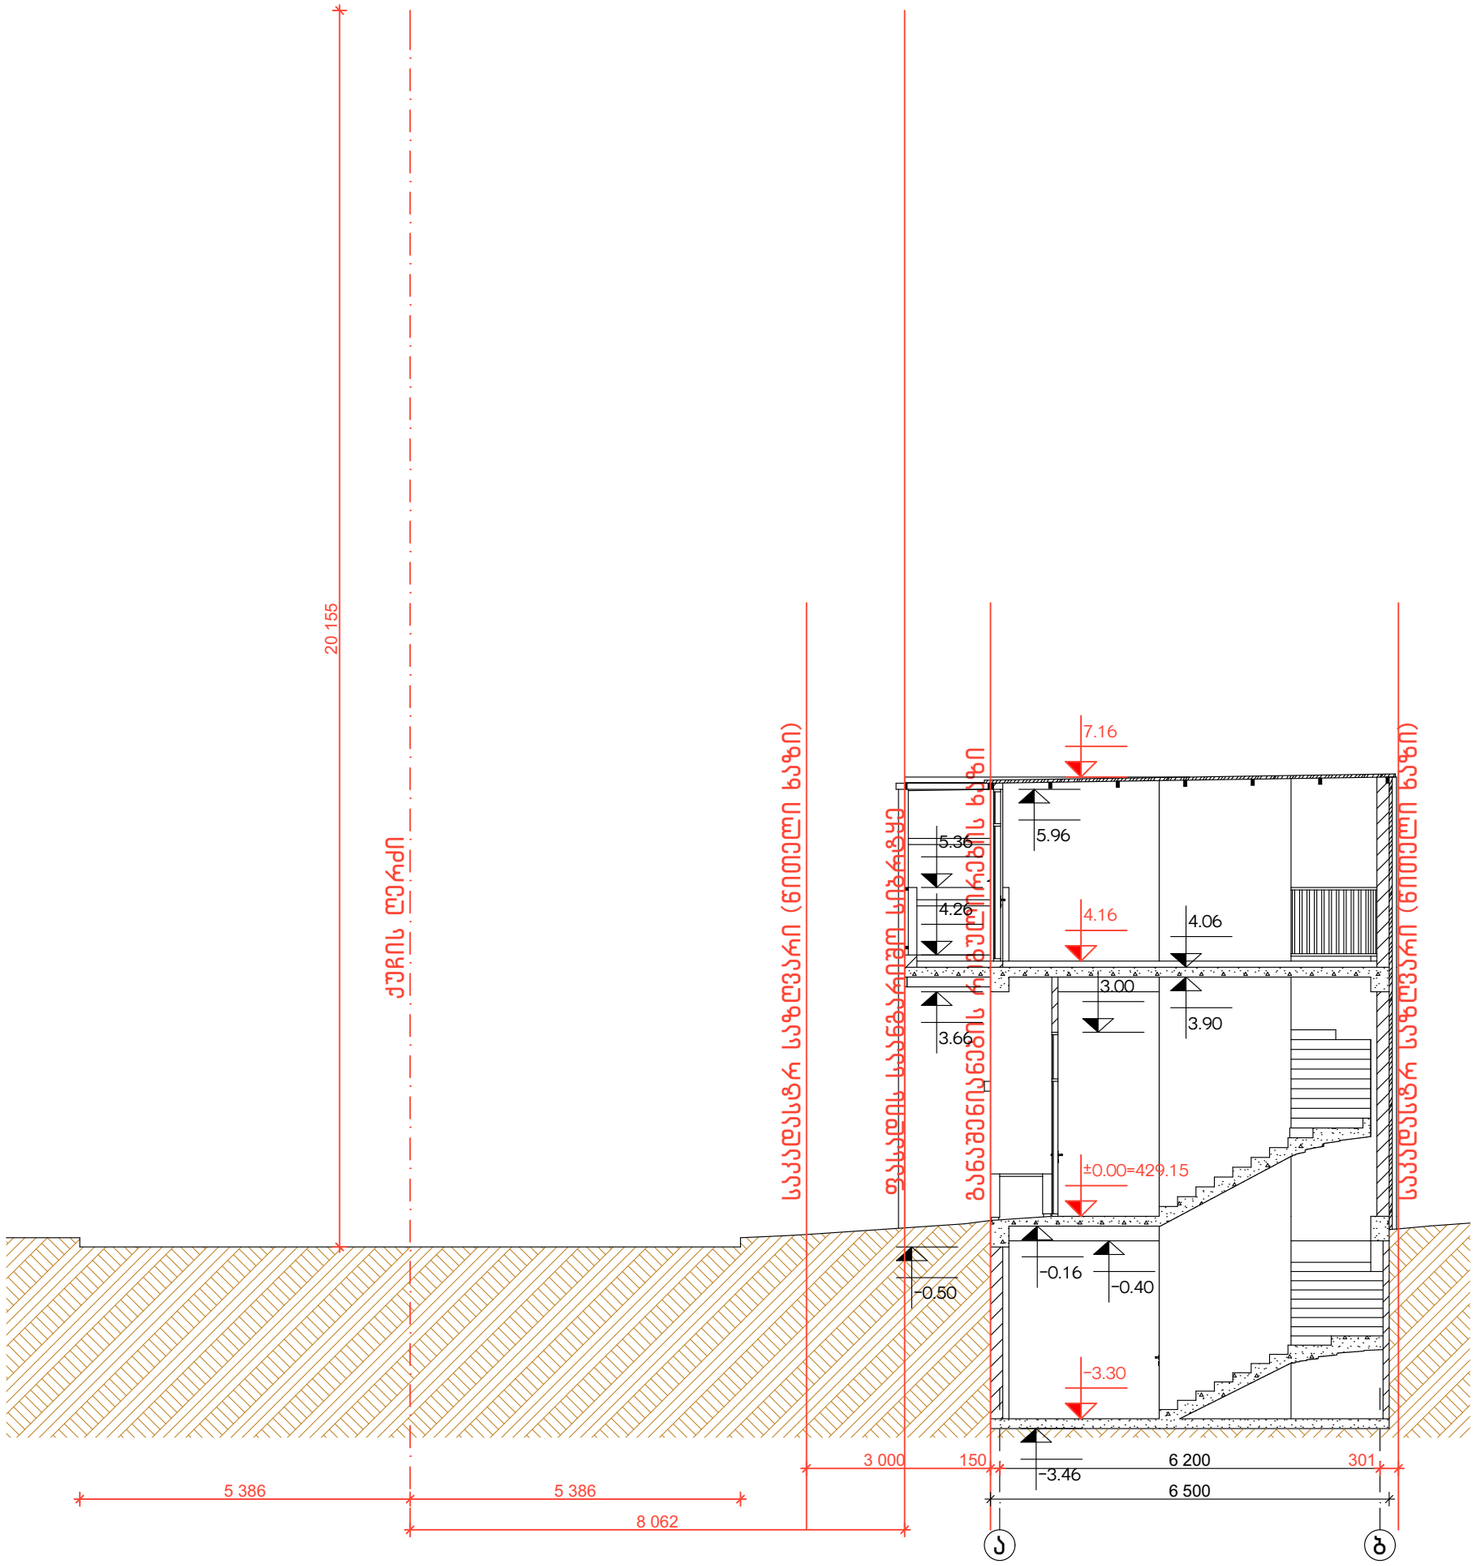

მაქსიმალური სიმაღლის განსაზღვრის ანგარიში

H=L:Y

L=8.062

V=0.4

H=8.062:0.4=20.155

ქ. ობილისში, ვაჟიანის ქუჩა, №19-ში შპს "ტრანგიო-ს საყოფაცხოვრებო კომპლექსი"				შპს "ინტეპსი"	
დირექტორი	თ. გოცირიძე		შენობა №1-ის მაქსიმალური სიმაღლის განსაზღვრის სქემა	ფურცელი	
არ. მთ ინჟინერი	ზ. ნადირაძე			ა - 1	2020 წ.
არ. არქიტექტორი	გ. მამარდაშვილი			მასშტაბი	1: 100

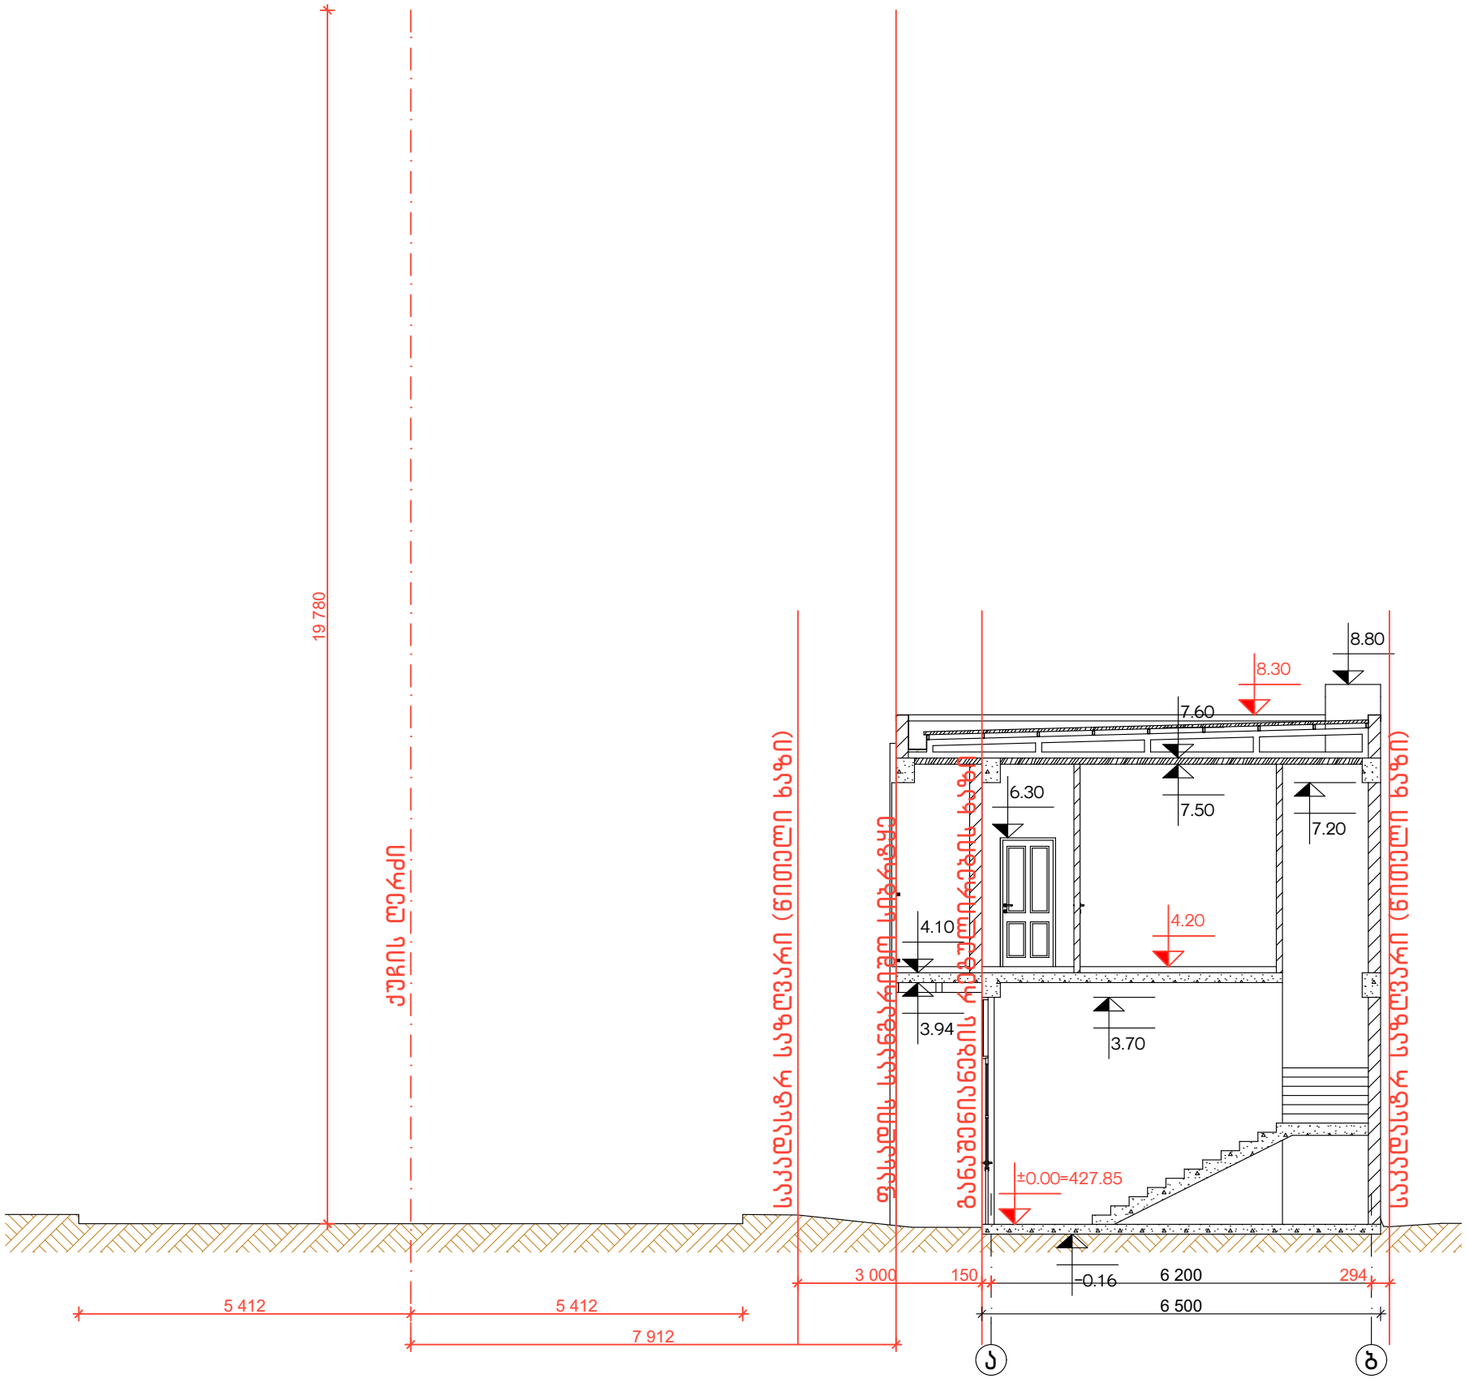

მაქსიმალური სიმაღლის განსაზღვრის ანგარიში

H=L:Y

L=7.912

V=0.4

H=7.912:0.4=19.780

ქ. თბილისში, ვეფხვლის ქუჩა, № 19-ში შპს "ტრანგიო-ს საყოფაცხოვრებო პროექტი"				შპს "ინტელექტი"	
დირექტორი	თ. გოცირიძე		შენობა № 2-ის მაქსიმალური სიმაღლის განსაზღვრის სქემა	შურცხლი	
პრ. მთ ინჟინერი	ზ. ნადირაძე			ა - 1	2020 წ.
პრ. არქიტექტორი	გ. მამარდაშვილი			მასშტაბი	1: 100