
ნაკვეთზე ს/კ 01.13.05.003.154
მრავალფუნქციური შენობის

გამწვანების პროექტი



თბილისი 2018

საპროექტო ტერიტორია

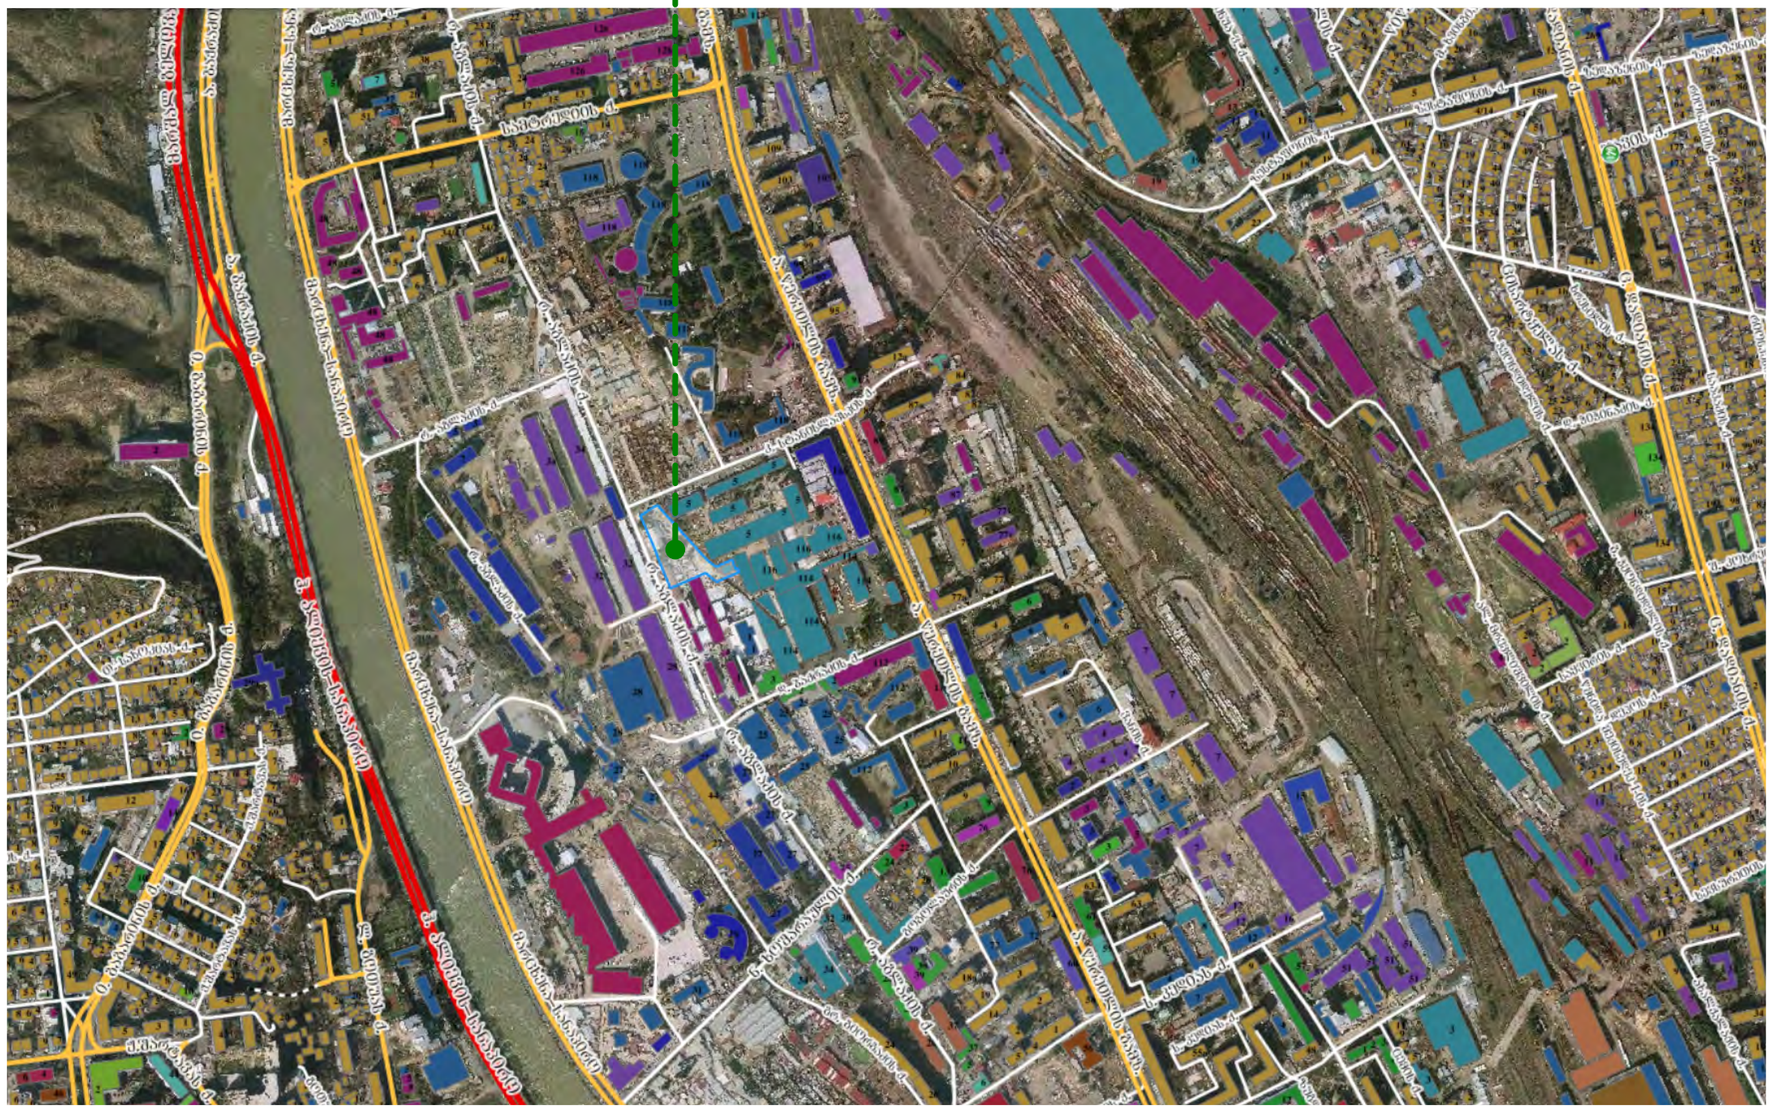

მასშტაბი: Scale:	1 : 100
Format: ფორმატი:	A-3
Design for	დამკვეთი
შპს "ს.გ"	
Design by	შემსრულებელი
	ქ. თბილისი, მთაწმინდის რაიონი ჭონქაძის 29
Project Name	პროექტის სახელწოდება

ზაზა წერეთლის ქუთვნილ მიწის ნაკვეთზე ს/კ 01.13.05.003.154 მრავალფუნქციური შენობის

გამწვანების პროექტი

დენდროლოგიური ნაწილი


Dendrology

Drawing	ნახაზი

სიტუაციური ზონირება

Situatuonal Zoning

Drawn by		შეასრულა	
დირექტორი Director			
მთ. არქიტექტ. Chief Architect			
ლანდშაფტის დიზაინერი	ნ. სულხანიშვილი		
Date: თარიღი:	05.08.2018	9	D -2

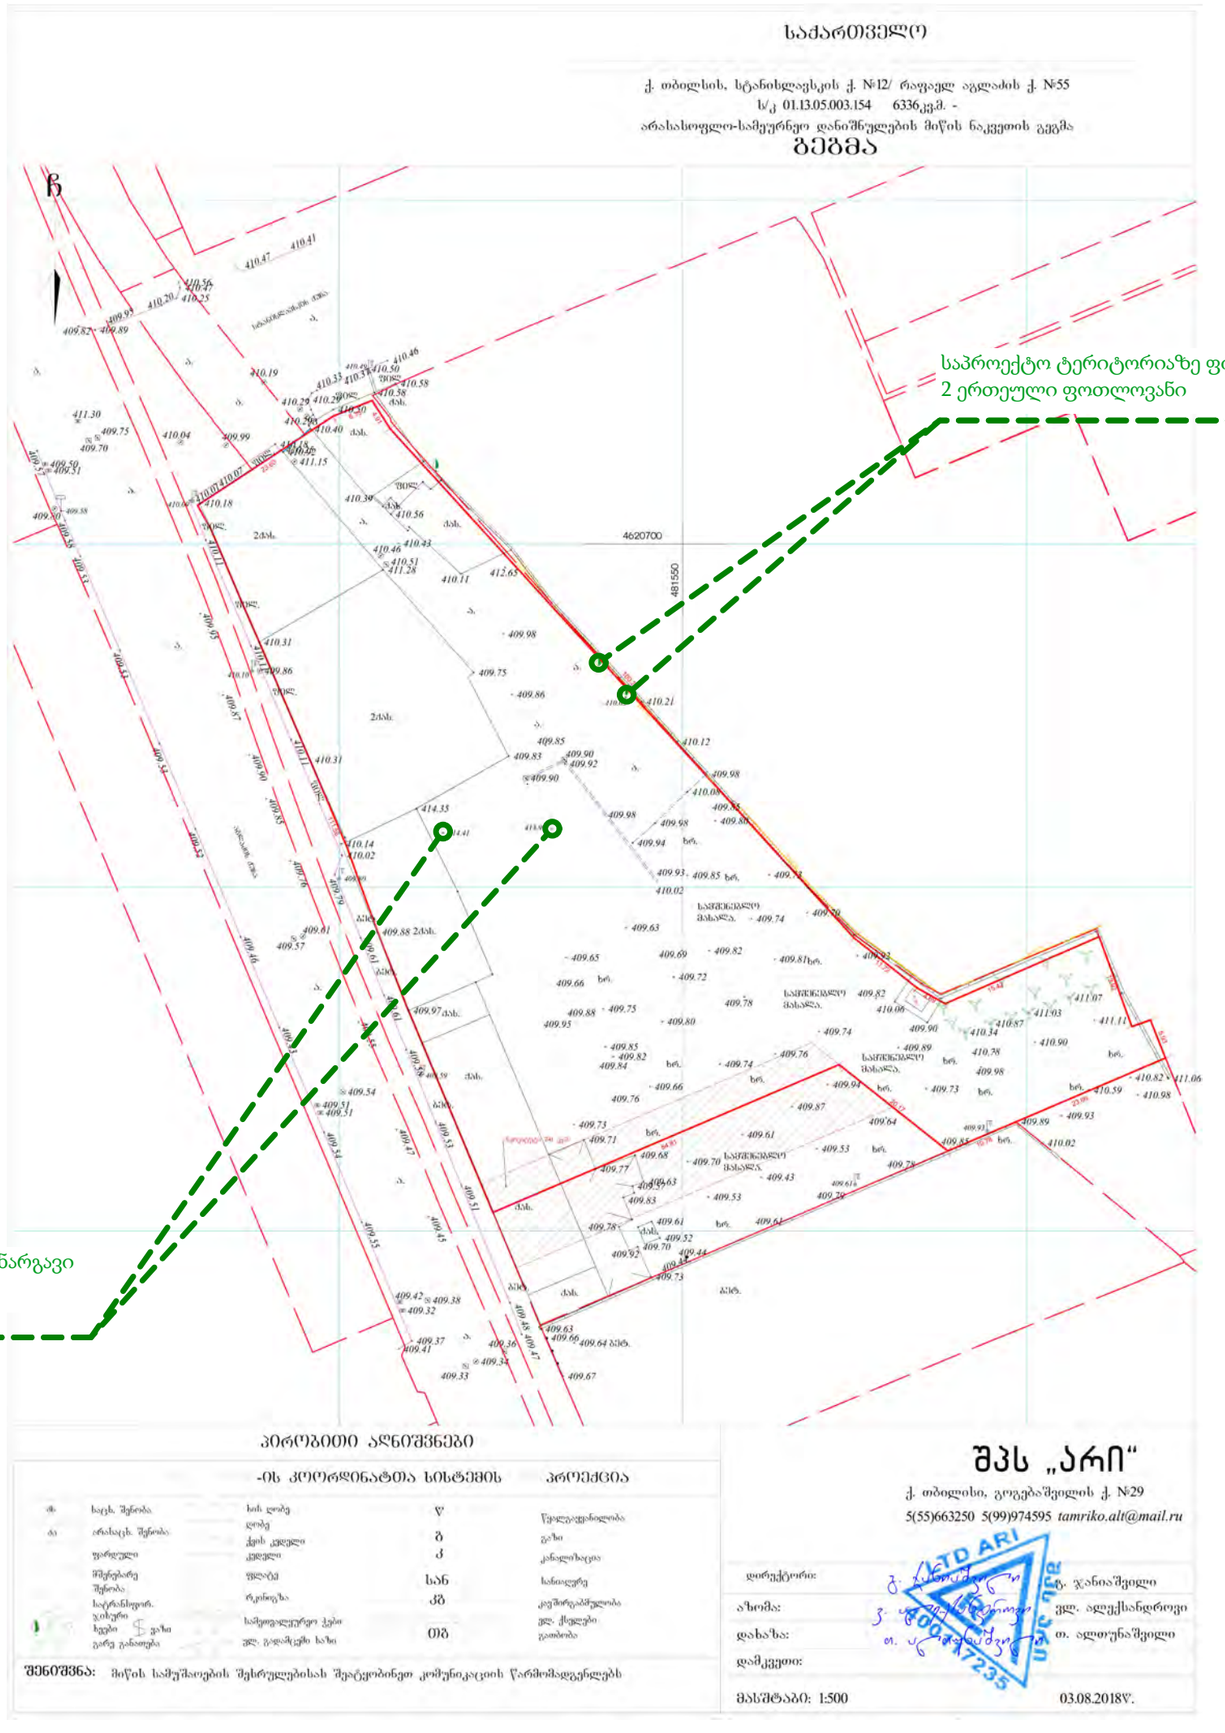

მასშტაბი: Scale:	1 : 100
Format: ფორმატი:	A-3

Design for	დამკვეთი

შპს "ს.გ"

Design by	შემსრულებელი

	ქ. თბილისი, მთაწმინდის რაიონი ჭონქაძის 29
Project Name	პროექტის სახელწოდება

ზაზა წერეთლის კუთვნილ მიწის ნაკვეთზე ს/კ 01.13.05.003.154 მრავალფუნქციური შენობის

გამწვანების პროექტი

დენდროლოგიური ნაწილი

Dendrology

Drawing	ნახაზი

არსებული ტოპოგრაფია

Topography

Drawn by		შესრულა
დირექტორი Director		
მთ. არქიტექტ. Chief Architect		
ლანდშაფტის დიზაინერი	ნ. სულხანიშვილი	
Date: თარიღი:	05.08.2018	9 D -3







მასშტაბი: Scale:	1 : 100
Format: ფორმატი:	A-3
Design for	დამკვეთი
შპს "ს.გ"	
Design by	შემსრულებელი
	ქ. თბილისი, მთაწმინდის რაიონი ჭონქაძის 29
Project Name	პროექტის სახელწოდება

ზაზა წერეთლის ქუთვნილ მიწის ნაკვეთზე ს/კ 01.13.05.003.154 მრავალფუნქციური შენობის

გამწვანების პროექტი

დენდროლოგიური ნაწილი


Dendrology

Drawing	ნახაზი

არსებული სიტუაცია

Current Situation

Drawn by		შეასრულა	
დირექტორი Director			
მთ. არქიტექტ. Chief Architect			
ლანდშაფტის დიზაინერი	ნ. სულხანიშვილი		
Date: თარიღი:	11.06.2018	9	D -4

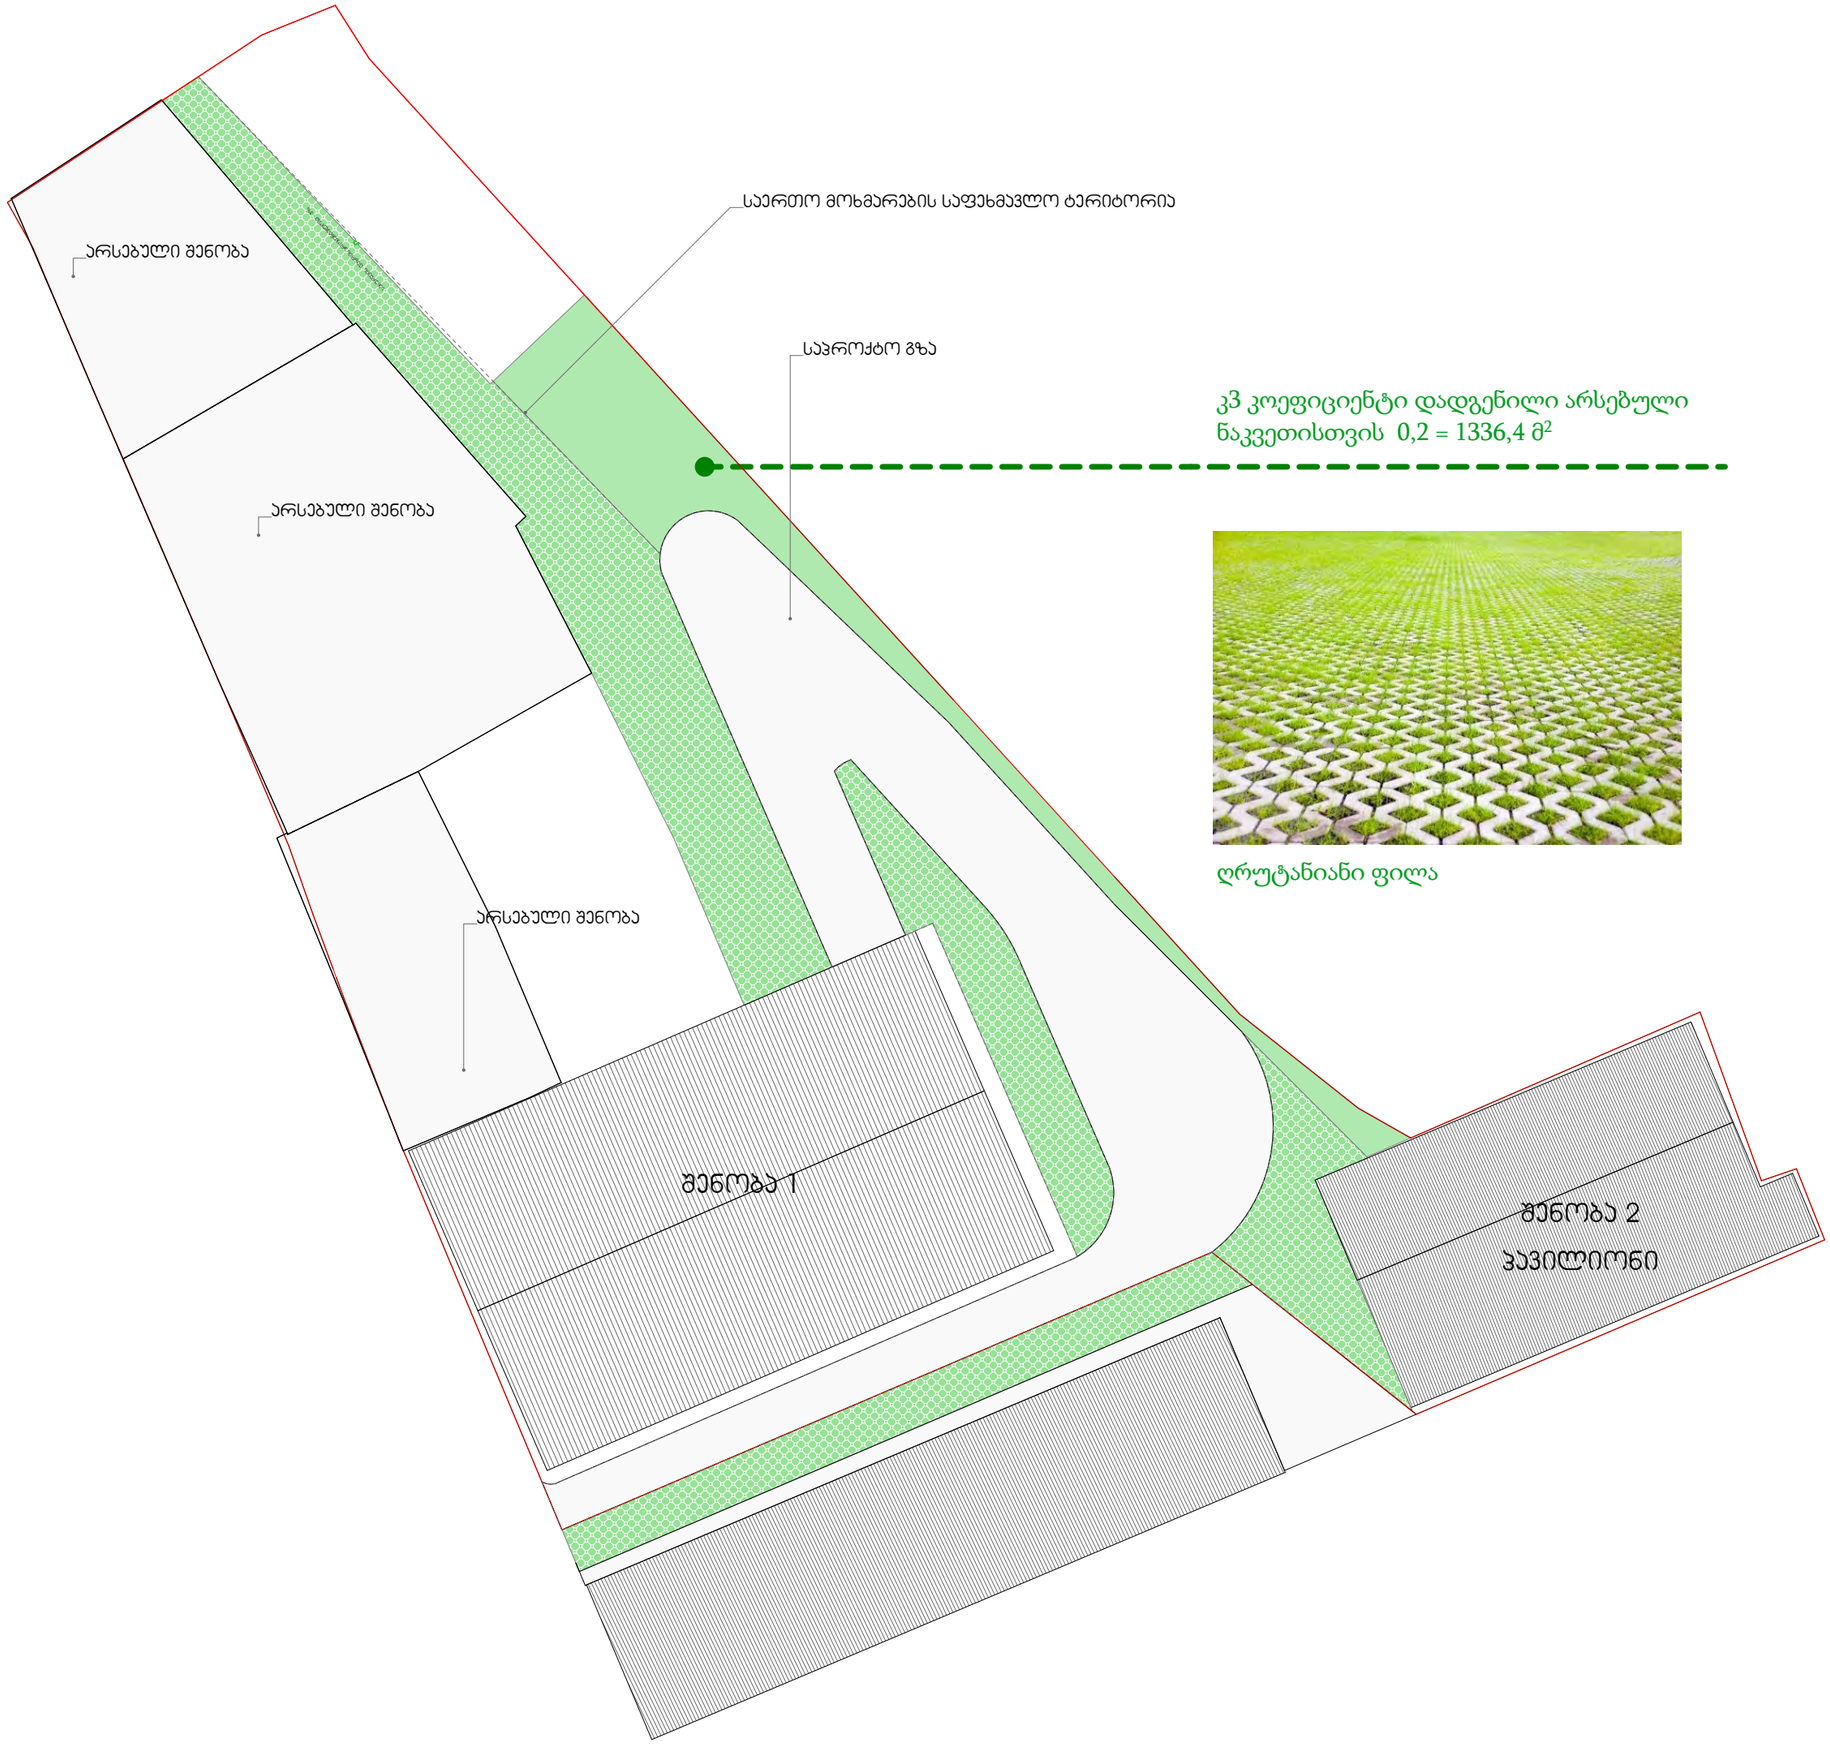

კ3 კოეფიციენტი დადგენილი არსებული ნაკვეთისთვის 0,2 = 1336,4 მ²

ღრუტანიანი ფილა

მასშტაბი: Scale:	1 : 100
Format: ფორმატი:	A-3

Design for	დამკვეთი
შპს "ს.გ"	
Design by	შემსრულებელი
	ქ. თბილისი, მთაწმინდის რაიონი ჭონქაძის 29
Project Name	პროექტის სახელწოდება

ზაზა წერეთლის ქუთვნილ მიწის ნაკვეთზე ს/კ 01.13.05.003.154 მრავალფუნქციური შენობის

გამწვანების პროექტი

დენდროლოგიური ნაწილი


Dendrology

Drawing	ნახაზი

სიტუაციური ზონირება

Situatuonal Zoning

Drawn by		შეასრულა	
დირექტორი Director			
მთ. არქიტექტ. Chief Architect			
ლანდშაფტის დიზაინერი	ნ. სულხანიშვილი		
Date: თარიღი:	05.08.2018	9	D -5

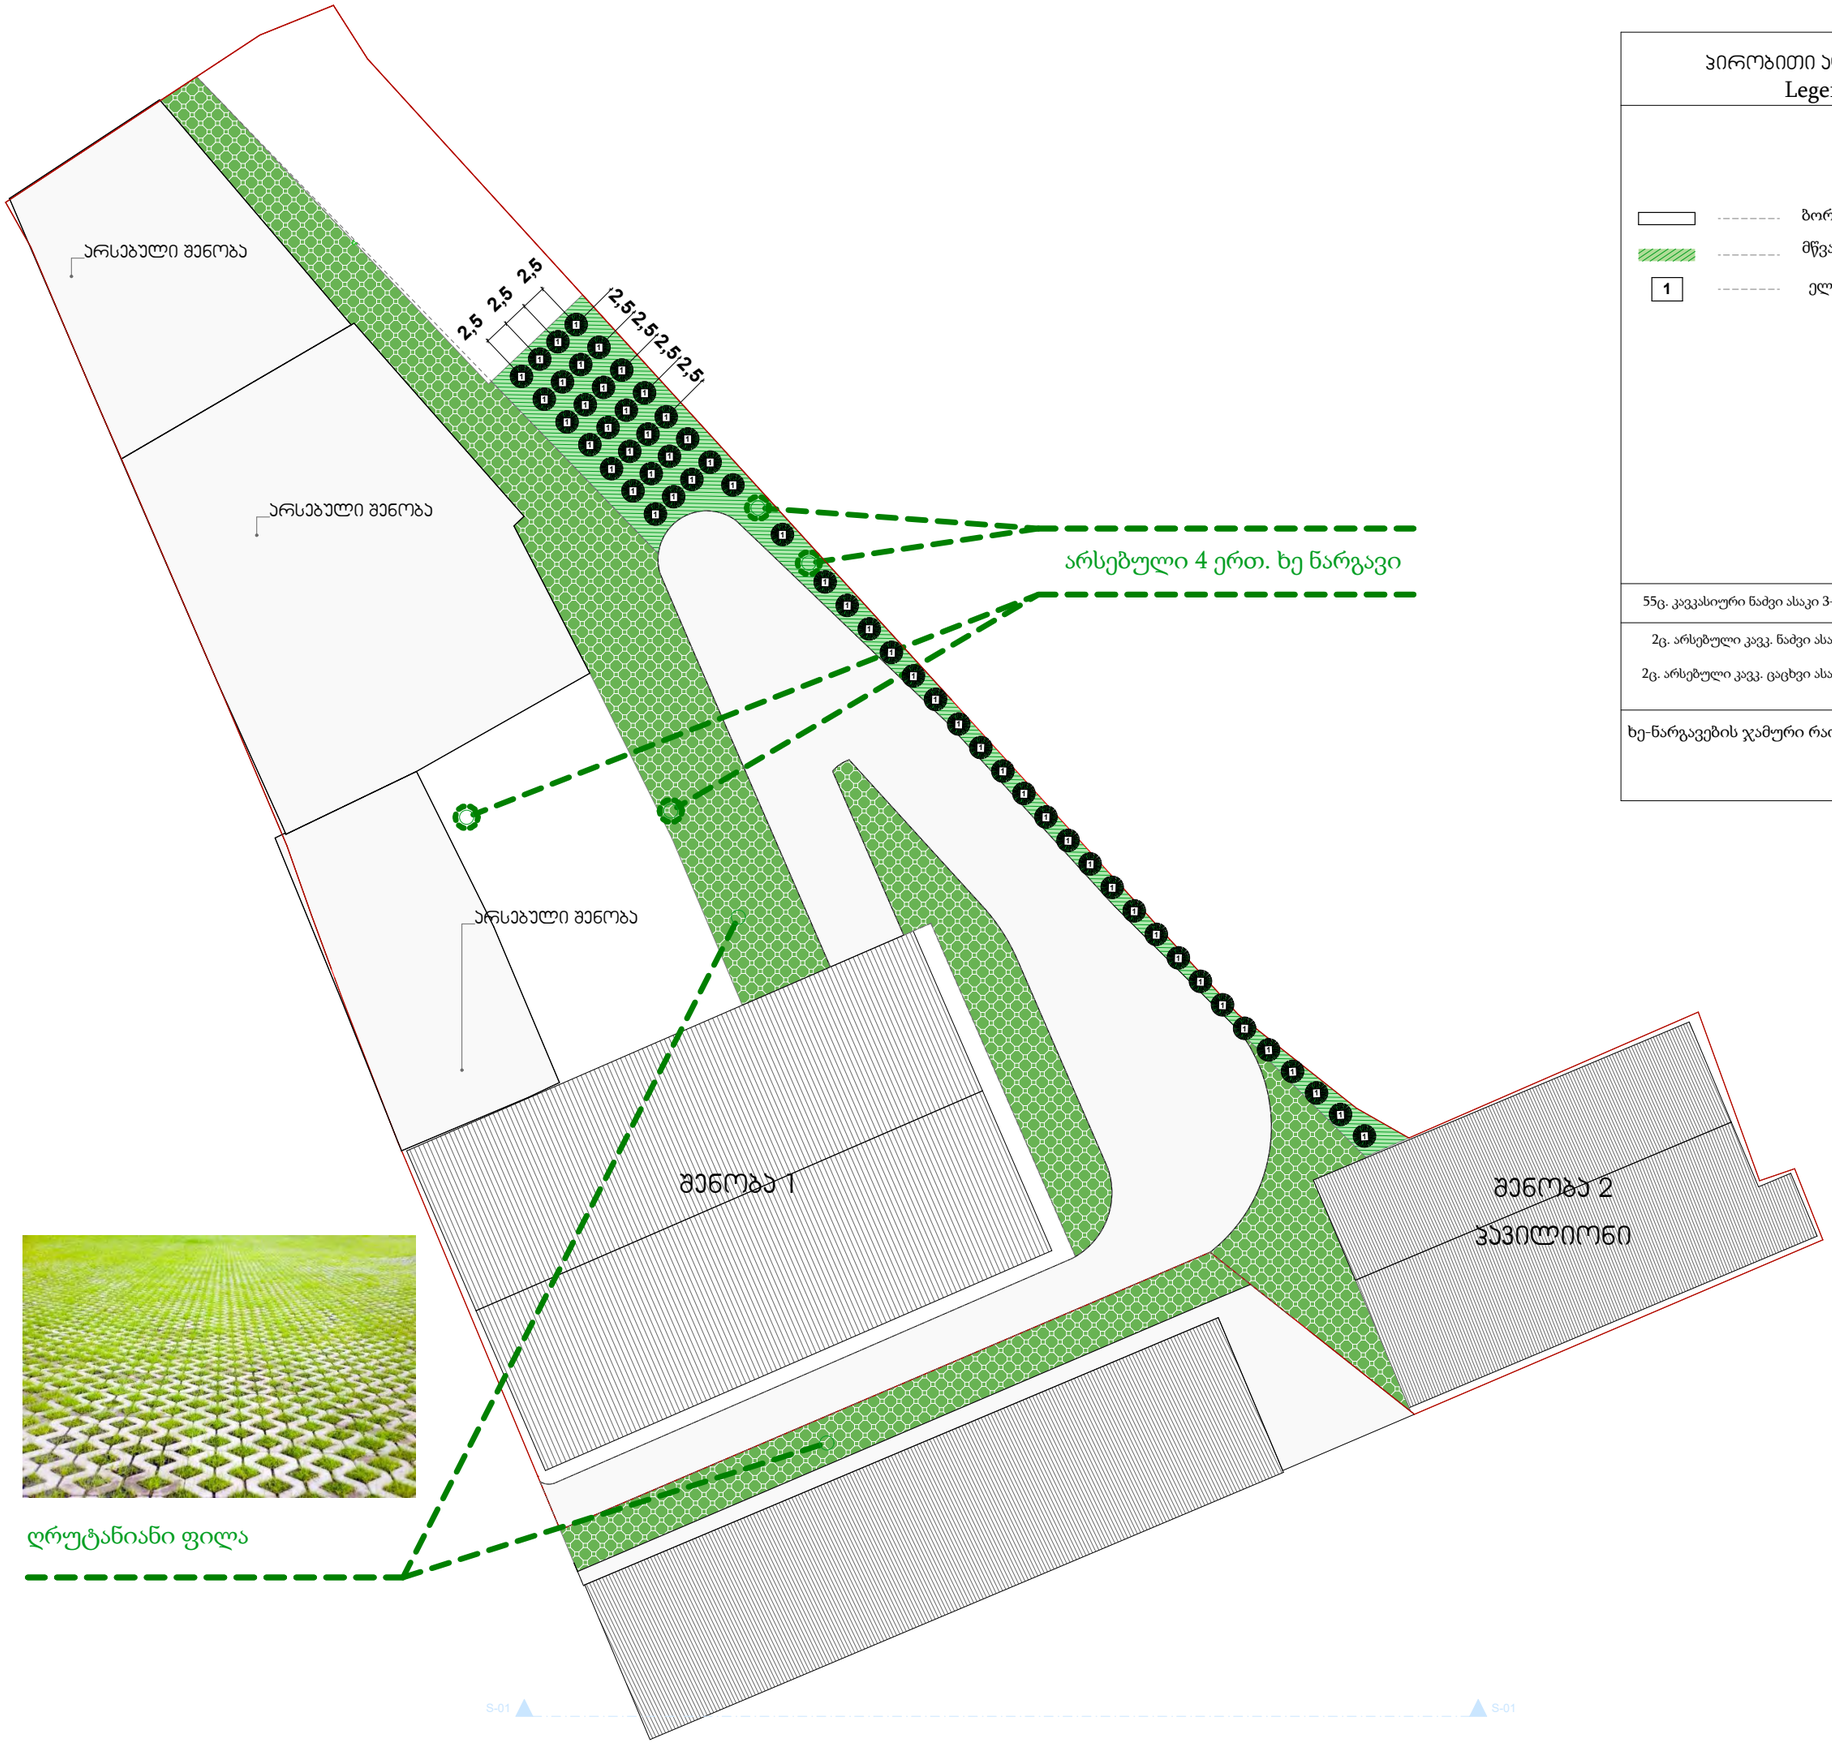

პირობითი აღნიშვნები
Legend

ბორდიური

მწვანე საფარი (კოინდარი)

1 — ელდარის ფიჭვი

55ც. კავკასიური ნაძვი ასაკი 3-5 წლის სიმაღლე 3.0მ

2ც. არსებული კავკ. ნაძვი ასაკი 6-8 წლის სიმაღლე 6-8 მ

2ც. არსებული კავკ. ცაცხვი ასაკი 6-8 წლის სიმაღლე 5-7 მ

ხე-ნარგავების ჯამური რაოდენობა 59 ერთეული

1209,4 მ² / 59 = 20,5 მ²

მასშტაბი: 1 : 100
Scale:

Format: A-3
ფორმატი:

1. დეკორატიული ნარგაობის გაშენება უნდა მოხდეს იარუსიანობის პრინციპით, ანუ გზებსა და მოედნებთან ახლოს დაბალი ბუჩქები, შემდეგ საშუალო ზომის და მაღალი ხეები ტერიტორიის ცენტრალურ ნაწილში;

2. ბუჩქების რაოდენობა უნდა შეადგენდეს მცენარეთა საერთო რაოდენობის ნახევარზე მეტს;

3. მცენარის შერჩევის დროს უნდა გათვალისწინებული უნდა იქნეს მათი სეზონური ყვავილობა (იხ. ცხრილები)

4. ხე ნარგავების სიმაღლე განისაზღვროს 3.5მ

5. მოვლის ხანგრძლივობა 5 წელი
პირველი 3 წელი აქტიური ფაზა
შუალედური ფაზა 2 წელი
შემდგომი მოვლა/გაბელვა 5 წლიდან

Design for	დამკვეთი
შპს "ს.ბ"	
Design by	შემსრულებელი
	ქ. თბილისი, მთაწმინდის რაიონი ჭონქაძის 29
Project Name	პროექტის სახელწოდება

ზაზა წერეთლის კუთვნილ მიწის ნაკვეთზე ს/კ 01.13.05.003.154 მრავალფუნქციური შენობის

გამწვანების პროექტი

დენდროლოგიური ნაწილი
Dendrology

Drawing	ნახაზი

ხე-ნარგავების განლაგების სქემა

Plant Distribution

Drawn by		შეასრულა	
დირექტორი Director			
მთ. არქიტექტ. Chief Architect			
ლანდშაფტის დიზაინერი	ნ. სულხანიშვილი		
Date: თარიღი:	05.08.2018	9	D -6






ლათინური სახელწოდება Latin Name	Picea orientalis											
სახელწოდება English Name	კავკასიური ნაძვი Oriental spruce											
ფოთოლი Leaf	მარადმწვანე Evergreen											
ყვავილობის პერიოდი Blooming Season	1 J	2 F	3 M	4 A	5 M	6 J	7 J	8 A	9 S	10 O	11 N	12 D
ნაყოფმსხმოიარეობის პერიოდი Fruit Bearing Season	1 J	2 F	3 M	4 A	5 M	6 J	7 J	8 A	9 S	10 O	11 N	12 D
1												

მასშტაბი: Scale:	1 : 100 0 1 2 3
Format: ფორმატი:	A-3
Design for	დამკვეთი
შპს "ს.ბ"	
Design by	შემსრულებელი
Project Name	პროექტის სახელწოდება
ზაზა წერეთლის კუთვნილ მიწის ნაკვეთზე ს/ქ 01.13.05.003.154 მრავალფუნქციური შენობის გამწვანების პროექტი	
დენდროლოგიური ნაწილი Dendrology	
Drawing	ნახაზი
ხე-ნარგავების სპეციფიკაცია Plant Specifications	
Drawn by	შეასრულა
დირექტორი Director	
მთ. არქიტექტ. Chief Architect	
ლანდშაფტის დიზაინერი	ნ. სულხანიშვილი
Date: თარიღი:	05.08.2018
9	D -7



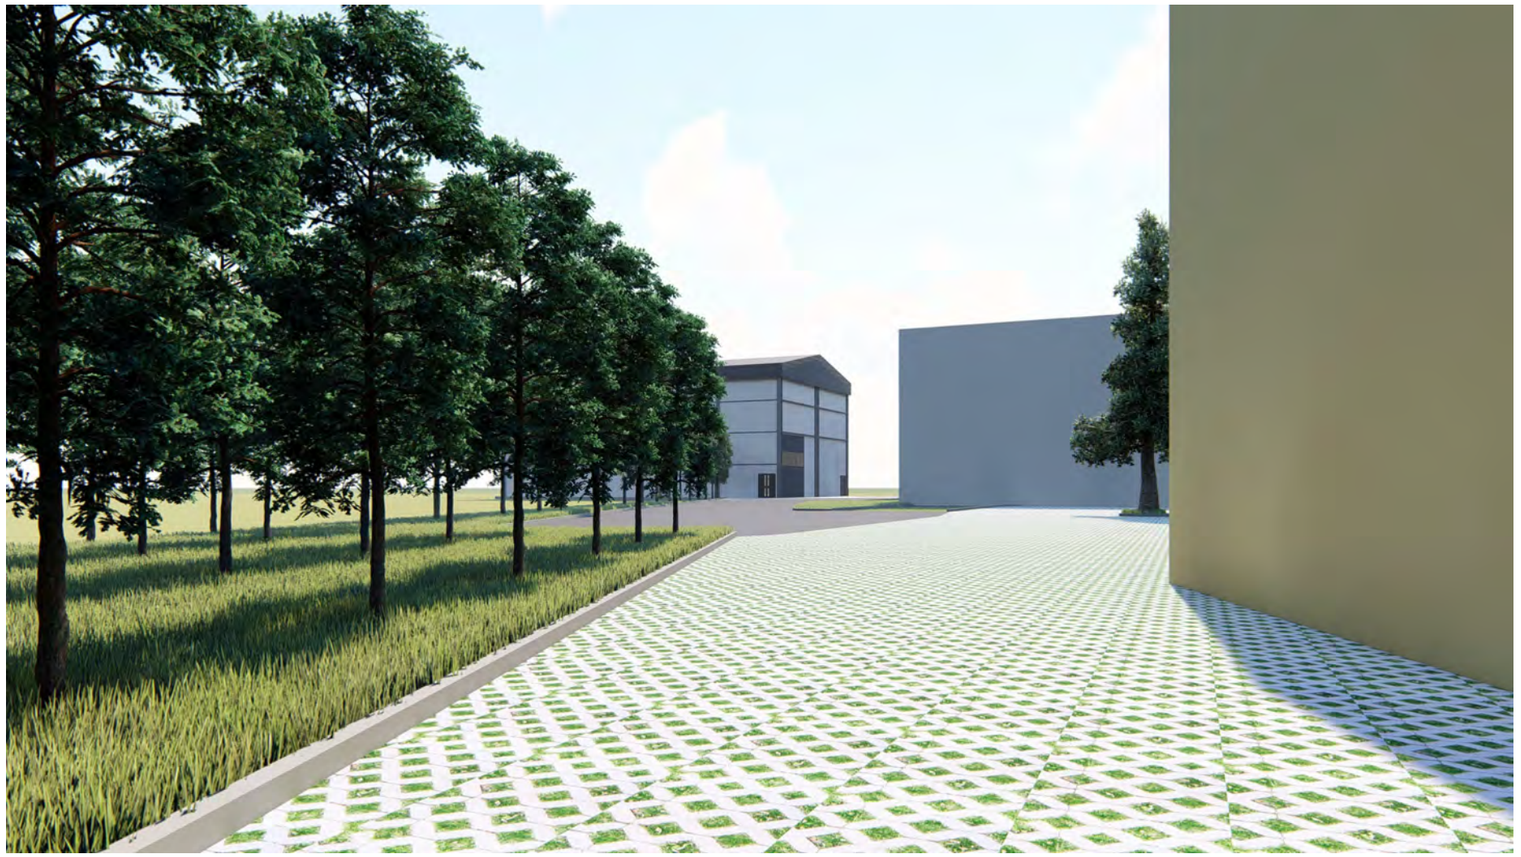

მასშტაბი: Scale:	1 : 100
Format: ფორმატი:	A-3

Design for	დამკვეთი

შპს "ს.გ"

Design by	შემსრულებელი

	ქ. თბილისი, მთაწმინდის რაიონი ჭონქაძის 29
Project Name	პროექტის სახელწოდება

ზაზა წერეთლის კუთვნილ მიწის ნაკვეთზე ს/კ 01.13.05.003.154 მრავალფუნქციური შენობის

გამწვანების პროექტი

დენდროლოგიური ნაწილი

Dendrology

Drawing	ნახაზი

ვიზუალიზაცია

Renders

Drawn by		შეასრულა	
დირექტორი Director			
მთ. არქიტექტ. Chief Architect			
ლანდშაფტის დიზაინერი	ნ. სულხანიშვილი		
Date: თარიღი:	05.08.2018	9	D -8

ტერიტორიის გამწვანების ორგანიზაციის პროექტი

მშენობლობის დღიური გრაფიკი.

სამუშაოთა ჩამონათვალი	1 - თვე						2 - თვე						3 - თვე						4 - თვე						5 - თვე						6 - თვე						7 - თვე						8 - თვე						9 - თვე					
	5	10	15	20	25	30	5	10	15	20	25	30	5	10	15	20	25	30	5	10	15	20	25	30	5	10	15	20	25	30	5	10	15	20	25	30	5	10	15	20	25	30	5	10	15	20	25	30	5	10	15	20	25	30
არსებული გრუნტის ლაბორატორიული შესწავლა	
გრუნტის ზედა ფენის მოხსნა და დამუშავება	
საზდო მიწის შეტანა და დამუშავება გასამწვანებელ ტერიტორიაზე	
ხე-ნარგავების ეტაპობრიული დარგვა	
ხე-ნარგავების აქტიური მოვლის პერიოდი	

განმარტებითი ბარათი.

1. მშენებლობის ორგანიზაციის პროექტი დამუშავებულია შემოკლებულ ვარიანტში.
2. სარეკონსტრუქციო-სარემონტო სამუშაოების ვადა განისაზღვრა მომქმედი სამშენებლო ნორმების და წესების -CHnP -1.04.03 -85 (გვ. 479 ,& 4;)-ის მიხედვით - 6 თვე.
3. სამუშაოთა მწარმოებელმა, დაგილზე დამკვეთთან შეთანხმებით, უნდა შეარჩიოს დროებითი ადგილი საშენ მასალების განთავსებისთვის.
4.სამშენებლო- სარემონტო და მოსაპირკეთებელ სამუშაოებს წარმოებისთვის მოეწყოს: სტაციონალური და გადასაადგილებელი ხარაჩოები, სამშენებლომოედანი უნდა იყოს უზრუნველყოფილი ელ. ენერგიის და წყლის დროებითი ქსელით.
5. სამშენებლო სამუშაოების წარმოებისის გამოყენებული უნდა იქნას შემდეგი ტექნიკურისაშუალებები: საკედლე ბლოკის და სხვადასხვა მასალის ასატანად გამოყენებული იქნას ხელის სამშენებლო საწეველა.
6. მშენებლობის პერიოდში მომუშავეთა შრომის უსაფრთხოება და სანიტარულ-ჰიგიენური ნორმები და წესები დაცული უნდა იყოს CHnP P-III-1-80 (უსაფრთხოების ტექნიკა მშენებლობაში)-ის შესაბამისად.

გამწვანებითი სამუშაოები იწყება ძირითადი სამშენებლო სამუშაოების შესრულების შემდგომ

გამწვანებითი სამუშაოების წამროების ვადა 6 თვე (180 დღე.)

მათ შორის:

მიწის მომზადება	90 დღე.
ნარგავების დარგვის პერიოდი	30 დღე.
აქტიური მოვლის პერიოდი	60 დღე.

მასშტაბი: Scale:	1 : 100 (0 1 2 3)
Format: ფორმატი:	A-3
Design for	დამკვეთი
ზაზა წერეთელი	
Design by	შემსრულებელი
Project Name	პროექტის სახელწოდება
ზაზა წერეთლის კუთვნილ მიწის ნაკვეთზე ს/კ 01.13.05.003.154 მრავალფუნქციური შენობის გამწვანების პროექტი	
დენდროლოგიური ნაწილი Dendrology	
Drawing	ნახაზი
ტერიტორიის გამწვანების ორგანიზაციის პროექტი კალენდარული გრაფიკი	
Drawn by	შეასრულა
დირექტორი Director	
მთ. არქიტექტ. Chief Architect	
ლანდშაფტის დიზაინერი	ნ. სულხანიშვილი
Date: თარიღი:	05.08.2018
9	D -9

გამწვანების პროექტის საინფორმაციო დაფა

დამკვეთი: შპს "ს.გ" 401991760

საპროექტო ტერიტორია: ქ. თბილისი, სტანისლავსკის ქ. 16 ს/კ 01.13.05.003.154

ნებართვის გამცემი ორგანო: ქ. თბილისის მუნიციპალიტეტის გარემოს დაცვის საქალაქო სამსახური.

კ-3 კოეფიციენტი: 1209,4 მ2

გამწვანების პროექტის შეთანხმების თარიღი: -- -- ----

გამწვანების პროექტის დასრულების თარიღი: --.--.2022

გასაშენებელი ხე-ნარგავების სახეობა:

55ც. კავკასიური ნაძვი ასაკი 3-5 წლის სიმაღლე 3,0მ გარშემოწირულობა 20სმ

გასაშენებელი ხე-ნარგავების მოვლა-პატრონობაზე პასუხისმგებელი პირი: ვალოდია დათუნაშვილი

გასაშენებელი ხე-ნარგავების მოვლის ხანგრძლივობა: 5 წელი



25/03/2020

გ ა ნ ც ხ ა დ ე ბ ა

შპს. "ს.გ" საკუთრებაში მყოფ ნაკვეთზე ს/კ 01.13.05.003.154 მრავალფუნქციური შენობის გამწვანების პროექტით გათვალისწინებული გაშენებული მწვანე ნარგავების მოვლა პატრონობაზე პასუხისმგებელი პირი გახლავთ:

სახელი: ----------

გვარი: ----------

პირადი ნომერი: ----------

ვალოდია დათუნაშვილი