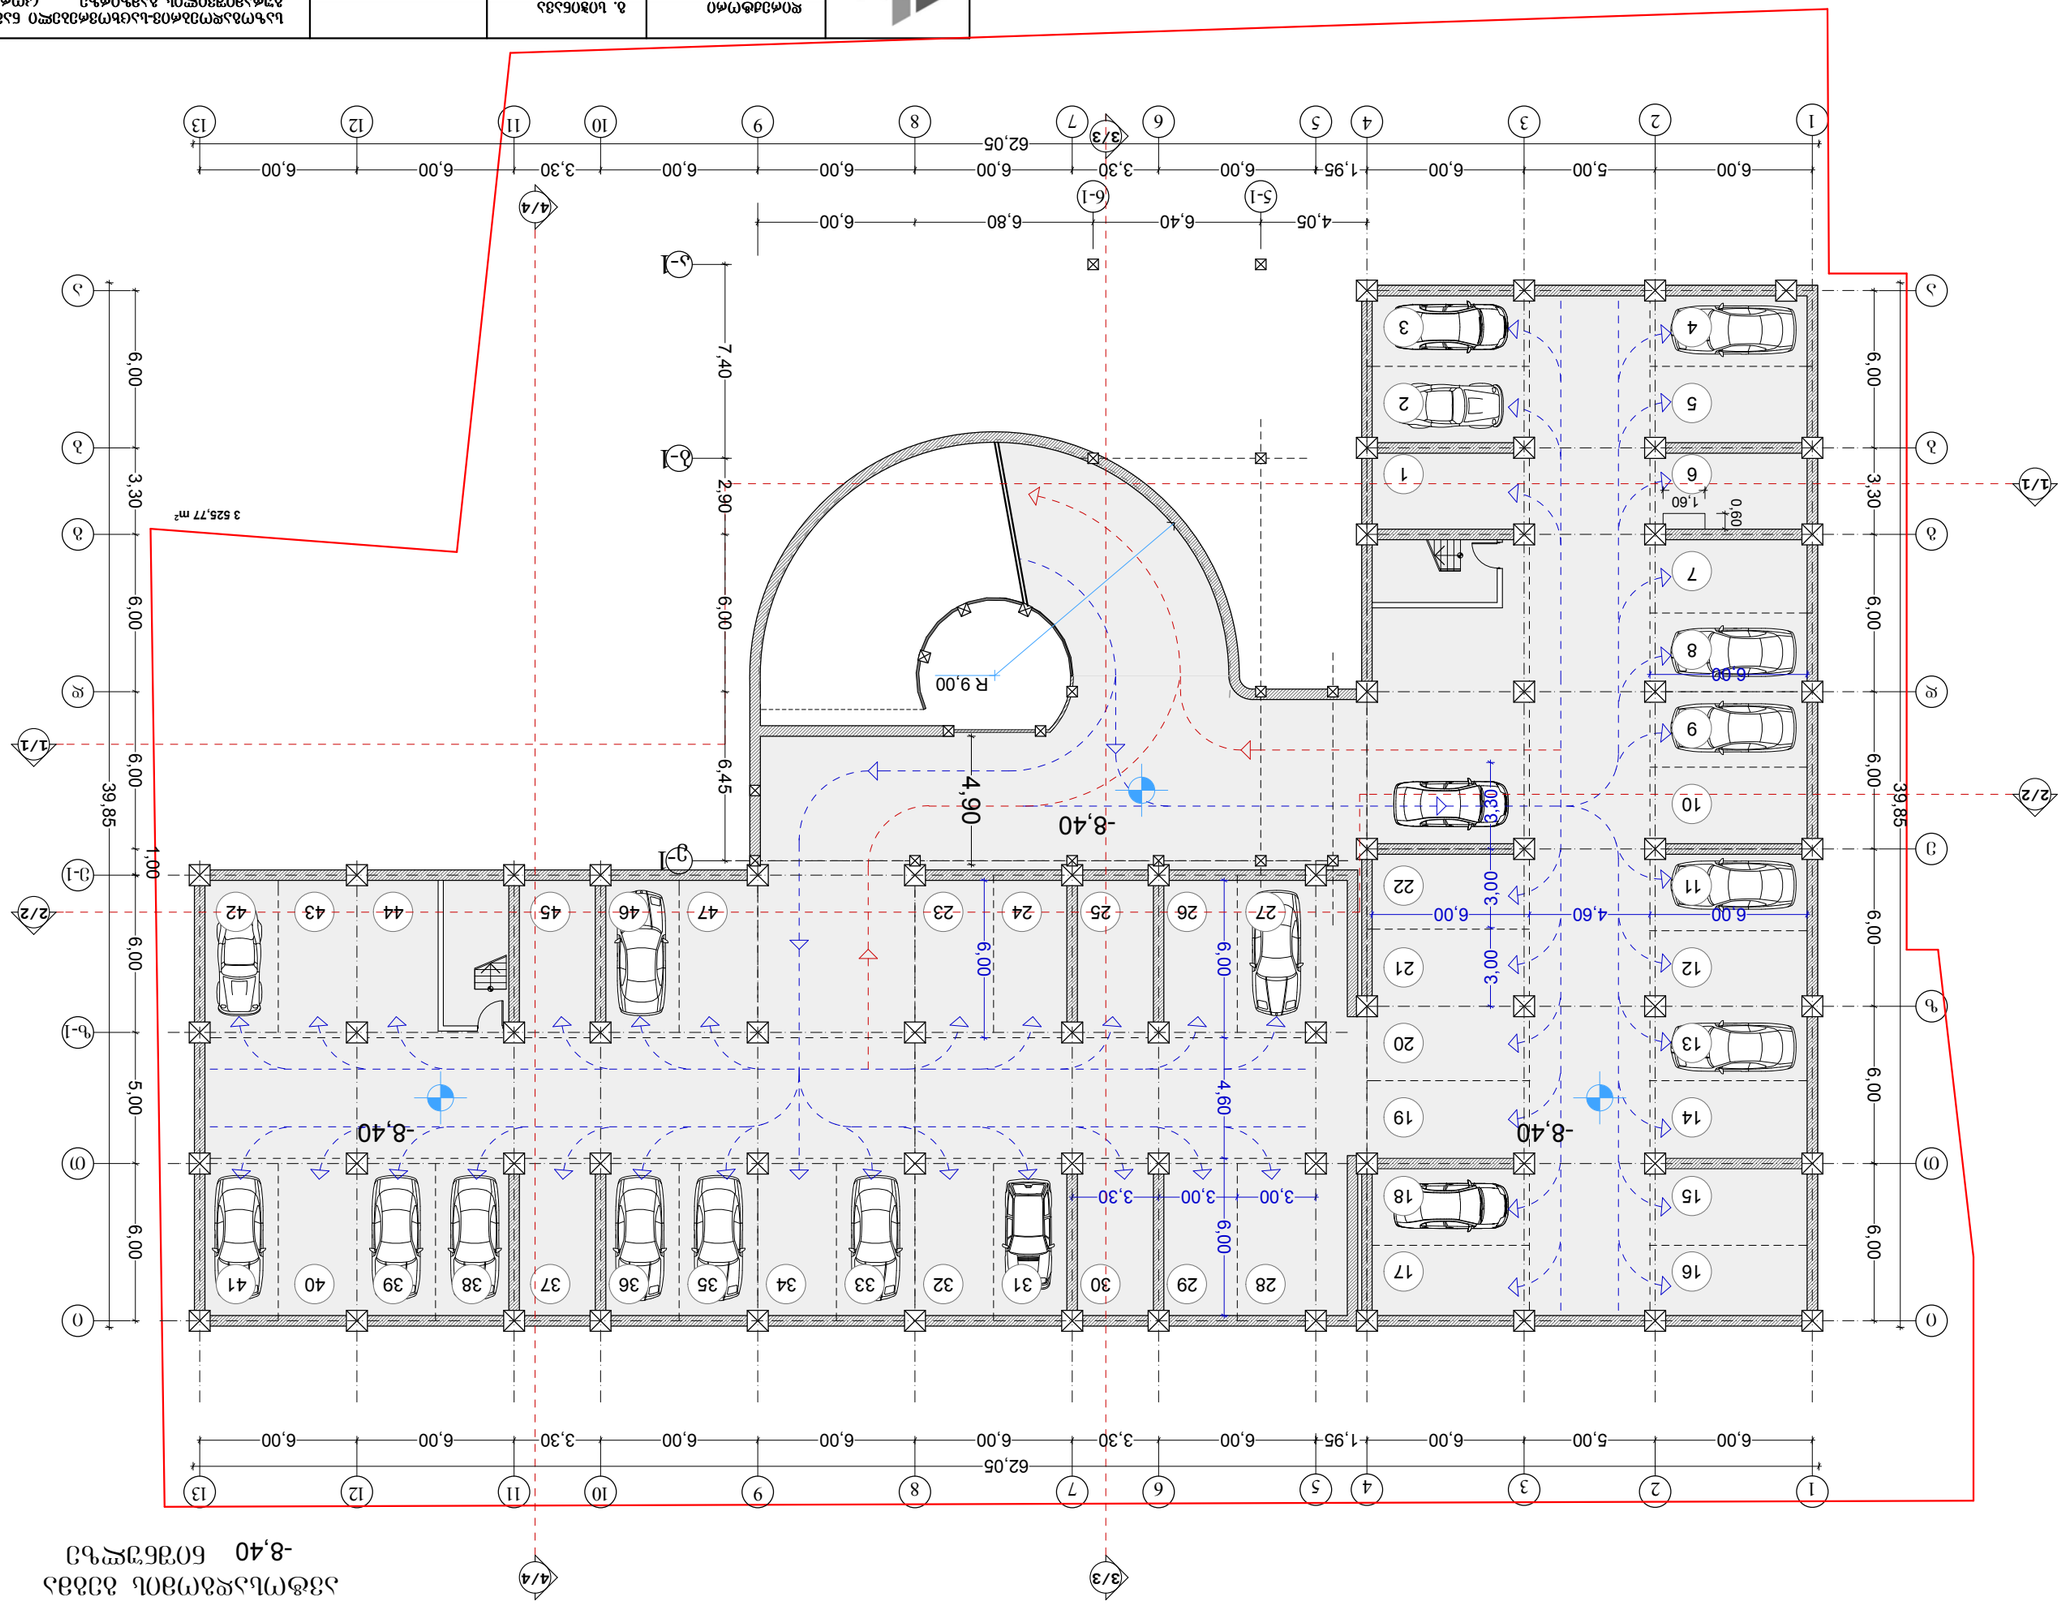

3,00 3,00 3,30

6,00 4,60 6,00

6,00

3,00 3,00 3,30 6,00 4,60 6,00

6,00

-8,40

-8,40

-8,40

-8,40 -8,40

R 9,00

1 2 3 4 5 6 7 8 11 12 13

a

b

g

d

i
e-1

z-1

T

5-1 6-1

a-1

e-1

b-1

ავტოსადგომის გეგმა

ნიშნულზე მ. 1: 100

სტადია
არქიტექტურული

პროექტი

საზოგადოებრივ-საცხოვრებელი ნაგებობა

გურამიშვილის გამზირზე

შ.პ.ს "სასკო"

დირექტორი

პრ. მთ. არქიტექტ

არქიტექტორი

შეასრულა

შეამოწმა სტადია დაკვ. # ფურც-ბი

გ. სიჭინავა

დ. მარუაშვილი

დ. მარუაშვილი

მ. შენგელია ფურც. --

ავტოსადგომის გეგმა

ნიშნულზე

a

b

g

d

i

T

z

e

11 12 13 1 2 3 4 5 6 7 8

(კორექტირება)

62,05

1,00

6,00 6,00 3,30 6,00

39,85
6,00 5,00 6,00

4,90

6,00 5,00 6,00 1,95 6,00 3,30 6,00 6,00 6,00 3,30 6,00 6,00

4,05 6,40 6,80 6,00

7,40 2,90 6,00 6,45

0,60 1,60

6,00 6,00 6,00 6,00 3,30 6,00 39,85

6,00

62,05

6,00 5,00 6,00 1,95 6,00 3,30 6,00 6,00 6,00 3,30 6,00 6,00

3 525,77 m2

9 10

9 10

3

2

1

4

5

6

7

8

9

10

11

12

14

13

15

16

19

18

17

22

21

20

27 26 25 24 23

28 33 34 29 30 31 32

47

35

46

36

45

37 38

44

39

43

40

42

41

3/3

3/3

4/4

4/4

1/1

1/1

2/2

2/2

62,05

1,00

6,00 6,00 3,30 6,00 6,00 5,00 6,00

39,90

4,90

4,05 6,40 6,80 6,00
6,00 5,00 6,00 1,95 6,00 3,30 6,00 6,00 6,00 3,30 6,00 6,00

0,60 1,60

7,40 2,90 6,00 6,45

62,05

6,00 5,00 6,00 1,95 6,00 3,30 6,00 6,00 6,00 3,30 6,00 6,00

3,00 3,00 3,30

6,00 4,60 6,00

6,00

6,00

3,00 3,00

3,00 3,00 3,30 3,00 3,00

-5,70

-5,70

-5,70

-5,70

-5,70

R 3,00

R 9,00

1 2 3 4 5 6 7 8 11 12 13

a

b

g

d

i
e-1

z-1

T

5-1 6-1

a-1

e-1

b-1

ავტოსადგომის გეგმა

ნიშნულზე მ. 1: 100

სტადია
არქიტექტურული

პროექტი

საზოგადოებრივ-საცხოვრებელი ნაგებობა

გურამიშვილის გამზირზე

შ.პ.ს "სასკო"

დირექტორი

პრ. მთ. არქიტექტ

არქიტექტორი

შეასრულა

შეამოწმა სტადია დაკვ. # ფურც-ბი

გ. სიჭინავა

დ. მარუაშვილი

დ. მარუაშვილი

მ. შენგელია ფურც. --

ავტოსადგომის გეგმა

ნიშნულზე

a

b

g

d

i

T

z

e

11 12 13 1 2 3 4 5 6 7 8

(კორექტირება)

6,00 6,00 6,00 6,00 3,30 6,00 39,85

6,00

3 525,77 m2

9 10

9 10

50

49

48

51

52

53

54

55

56

57

58

59

61

60

62

63

66

65

64

69

68

67

74 73 72 71 70

75 80 81 76 77 78 79

94

82

93

83

92

84 85

91

86

90

87

89

88

3/3

3/3

4/4

4/4

1/1

1/1

2/2

2/2

# სართულის გეგმა (ოფისები)
## -3.00 ნიშნულზე

შეცვალა კარის ღიობების ზომები და რაოდენობა

შეცვალა კარის ღიობების ზომები და რაოდენობა

დაემატა ტროტუარის დონეზე ახალგალი კიბე

დაკორექტირდა კოლონების ადგილმდებარეობა

-3,00

-3,00

-3,00

-3,00

634,48 m²

116,90 m²

51,77 m²

200,30 m²

145,03 m²

79,31 m²

95,19 m²

3 525,77 m²

R 3.00

62,05

39,85

39,90

| | | | |
|---|---|---|---|
| შპს "სასკო" | დირექტორი | გ. სიჯინავა | |
| | პრ. მთ. არქიტექტ | დ. მარუაშვილი | |
| | არქიტექტორი | | |
| | შეასრულა | დ. მარუაშვილი | |
| | შეამოწმა | მ. შენგელია | |

საზოგადოებრივ-საცხოვრებელი ნაგებობა
ბურამიშვილის გამზირზე (კორექტირება)

სართულის გეგმა
-3,00 ნიშნულზე მ. 1: 100

სტადია: არქიტექტურული პროექტი

| სტადია | ფურც. -- | ფურც-ბი | დაკვ. № |
|---|---|---|---|

1

2

3

4

5

6

7

8

9

10

11

12

13

14

15

16

17

18

1

2

3

4

5

6

7

8

9

10

11

12

13

14

15

16

17

18

1

2

3

4

5

6

7

8

9
10

11

12

13

14

15

16

17

18

1

2

3

4

5

6

7

8

9

10

11

12

13

14

15

16

17

18

1

2

3

4

5

6

7

8

9

10

11

12

13

14

15

16

17

18

1

2

3

4

5

6

7

8

9

10

11

12

13

14

15

16

17

18

1

2

3

4

5

6

7

8

9

10

11

12

13

14

15

16

17

18

1

2

3

4

5

6

7

8

9

10

11

12

13

14

15

16

17

18

0,20

5,60
0,20

11,80

18,71 m2

36,00 m2

7,93 m2 8,64 m2

3,04 m2

მაღაზია

46,95 m2
01.12.09.017.011.01.605

ნათელა ბოჭორიშვილი

44,15 m2

101,00 m2

116,20 m2 16,68 м2 94,67 m2 63,51 m2 96,33 m2
62,00 m2

198.00 м2

1 2 3 4 5 6 7 8 11 12 13

1,39

6,57

6,80

5,85

0,25

8,00

0,20

0,25

0,60 1,00 2,05 3,95 0,60

2,70

7,10

3,00 3,00 3,00 3,00 3,00

6,00

3,00 3,00 3,00 3,00 3,00
3 0, 0

6,00

6,00 6,00 6,00 6,00

3 0, 0

2,73

0,80 0,75

1,55 4,45

12,91

39,90

62,15

6,00 5,00 6,00 1,95 6,00 3,30 6,00 6,00 6,00 3,30 6,00 6,00

±0.000 /458.00/

±0,00

+2,10

+1,50

+2,10

+1,50

±0,00

±0,00

-0.10

±0,00

-0.10

-0.10

±0,00

±0,00

±0,00

±0,00

-0,42
-0,45

49,88 m2 47,20 m2

30,63 m2

17,68 m2

50,81 m2

17,29 m2

12,83 m2 5,87 m2 17,78 m2 12,15 m2

129,55 m2

40,22 m2

33,87 m2

96,00 m2

25,29 m 12,08 m2 2
1 2

3

4

6

7

8 11 12 13

a

b

g

d
z-1

i
e-1

T

დავით გურამიშვილის გამზირი

e

z

a

b

g

d

T

i

(კორექტირება)

რკინის ცხაური

6%-იანი პანდუსი შშმ

პირთათვის

ასაწევი პლატფორმა

შშმ პირთათვის

ასაწევი პლატფორმა

შშმ პირთათვის

საოფისე (კომერციული) ფართი

გადაკეთდა საცხოვრებლად

ეზოში დაემატა

16 ავტოსადგომი

ეზოში დაემატა

16 ავტოსადგომი

გაიზარდა კიბის პარამეტრები

ასაწევი პლატფორმა

შშმ პირთათვის

დაემატა +0,00 დონეზე და ტროტუარის დონეზე ასასვლელი კიბეები

შიდა ეზოს მხარეს მოეწყო

კარ-ფანჯრები

ასაწევი პლატფორმა

შშმ პირთათვის

10 საფეხური

დაზუსტდა კიბის ზომები და

საფეხურების რაოდენობა

გამათბობელის და კონდენციონერების

განთავსების ადგილი

გამათბობელის და კონდენციონერების

განთავსების ადგილი
01.12.09.017.011.01.506 01.12.09.017.011.01.508

01.12.09.017.011.01.584

01.11.09.017.011.01.566

01.12.09.017.011.01.538

01.12.09.017.011.01.008

01.12.09.017.011.01.604

01.12.09.017.011.01.571

მურთაზ როდონაია ბაჩუკი ტოროშელიძე

მარინა ბოჭორიშვილი

ციალა გვასალია

ამირან ბოჭორიშვილი

ეკატერინე ხუციშვილი

მარეხი გიორგაძე

01.12.09.017.011.01.559

დალი ბარნაბიშვილი

გიორგი გულაღაშვილი

10 საფეხური

10 საფეხური

10 საფეხური

10 საფეხური

10 საფეხური

01.12.09.017.011.01.574

მიხეილ გურასპაშვილი

17 საფეხური 25X19
01.12.09.017.011.01.588

გონერი შენგელია

01.12.09.017.011.01.582

ივანე გიქოშვილი ბექა ბერულავა ზეინაბ ნადირაშვილი

01.12.09.017.011.01.579

გია სიჭინავა

01.12.09.017.011.01.572

გიორგი გამეზარდაშვილი

მარინა ისაკაძე

01.12.09.017.011.01.615

01.12.09.017.011.01.575

01.12.09.017.011.01.618

01.12.09.017.011.01.619

01.12.09.017.011.01.611

საოფისე (კომერციული) ფართი

გადაკეთდა საცხოვრებლად

3/3 3/3 9 10

6,00 5,00 6,00
1,00

6,00 6,00 3,30 6,00

62,15

6,00 5,00 6,00 1,95 6,00 3,30 6,00 6,00 6,00 3,30 6,00 6,00

0,20

5,90
0,40

2,90 3,00
0,20

4,60
0,20

4,20
0,20

0,40

11,00

0,20

5,80

0,20

0,20

5,90

10,09

6,35

6,00 6,00 3,30 6,00
39,55

6,00 6,00 6,00

6,05

3,50 2,40

6,10

2,55 0,90
0,10 0,90

1,00

0,20

1,75 1,00

2,20

0,73 0,20 1,40

16,80 4,00 4,95 4,00 4,25 4,00 9,10 4,00 4,35 4,00

12,43 1,50

2,70 1,35 1,35 0,60 1,35 1,20 1,65 1,20 0,60 1,20 2,00 1,20 1,00 0,60 1,20 2,00 1,20 1,00 0,60 1,35 0,78

1,43
1,43 1,43 1,43

1,43 1,43

1,35

0,60

1,45 1,50 1,45

0,60

1,30 1,30 1,50 1,30

2,70

3,30

1,20

0,50 0,80 11,61 2,00 0,50

4/4 4/4 1/1 1/1 2/2 2/2 1,89 m2 3 525,77 m2

5 9 10

-1.50/456.50/

I სართულის გეგმა

ნიშნულზე მ. 1: 100

სტადია
არქიტექტურული

პროექტი

საზოგადოებრივ-საცხოვრებელი ნაგებობა

გურამიშვილის გამზირზე

შ.პ.ს "სასკო"

დირექტორი

პრ. მთ. არქიტექტ

არქიტექტორი

შეასრულა

შეამოწმა სტადია დაკვ. # ფურც-ბი

გ. სიჭინავა

დ. მარუაშვილი

დ. მარუაშვილი

მ. შენგელია ფურც. --

±0,00

17 საფეხური 25X20

20 საფეხური 25X17

20 საფეხური 25X17

20 საფეხური 25X17

17 საფეხური 20X25

17 საფეხური 20X25

17 საფეხური 20X25

20 საფეხური 25X17

I სართულის გეგმა

ნიშნულზე

95 96 97 98 99

100 101 102 103 104 105

106 107 108 109 110

3

21

4

6

7

5

8
8a

8b

9

19 საფეხური 17X28 10 11 16 17 18 12 13 14 15 17 საფეხური 20X25

# ანტრესოლის გეგმა +3,46 ნიშნულზე

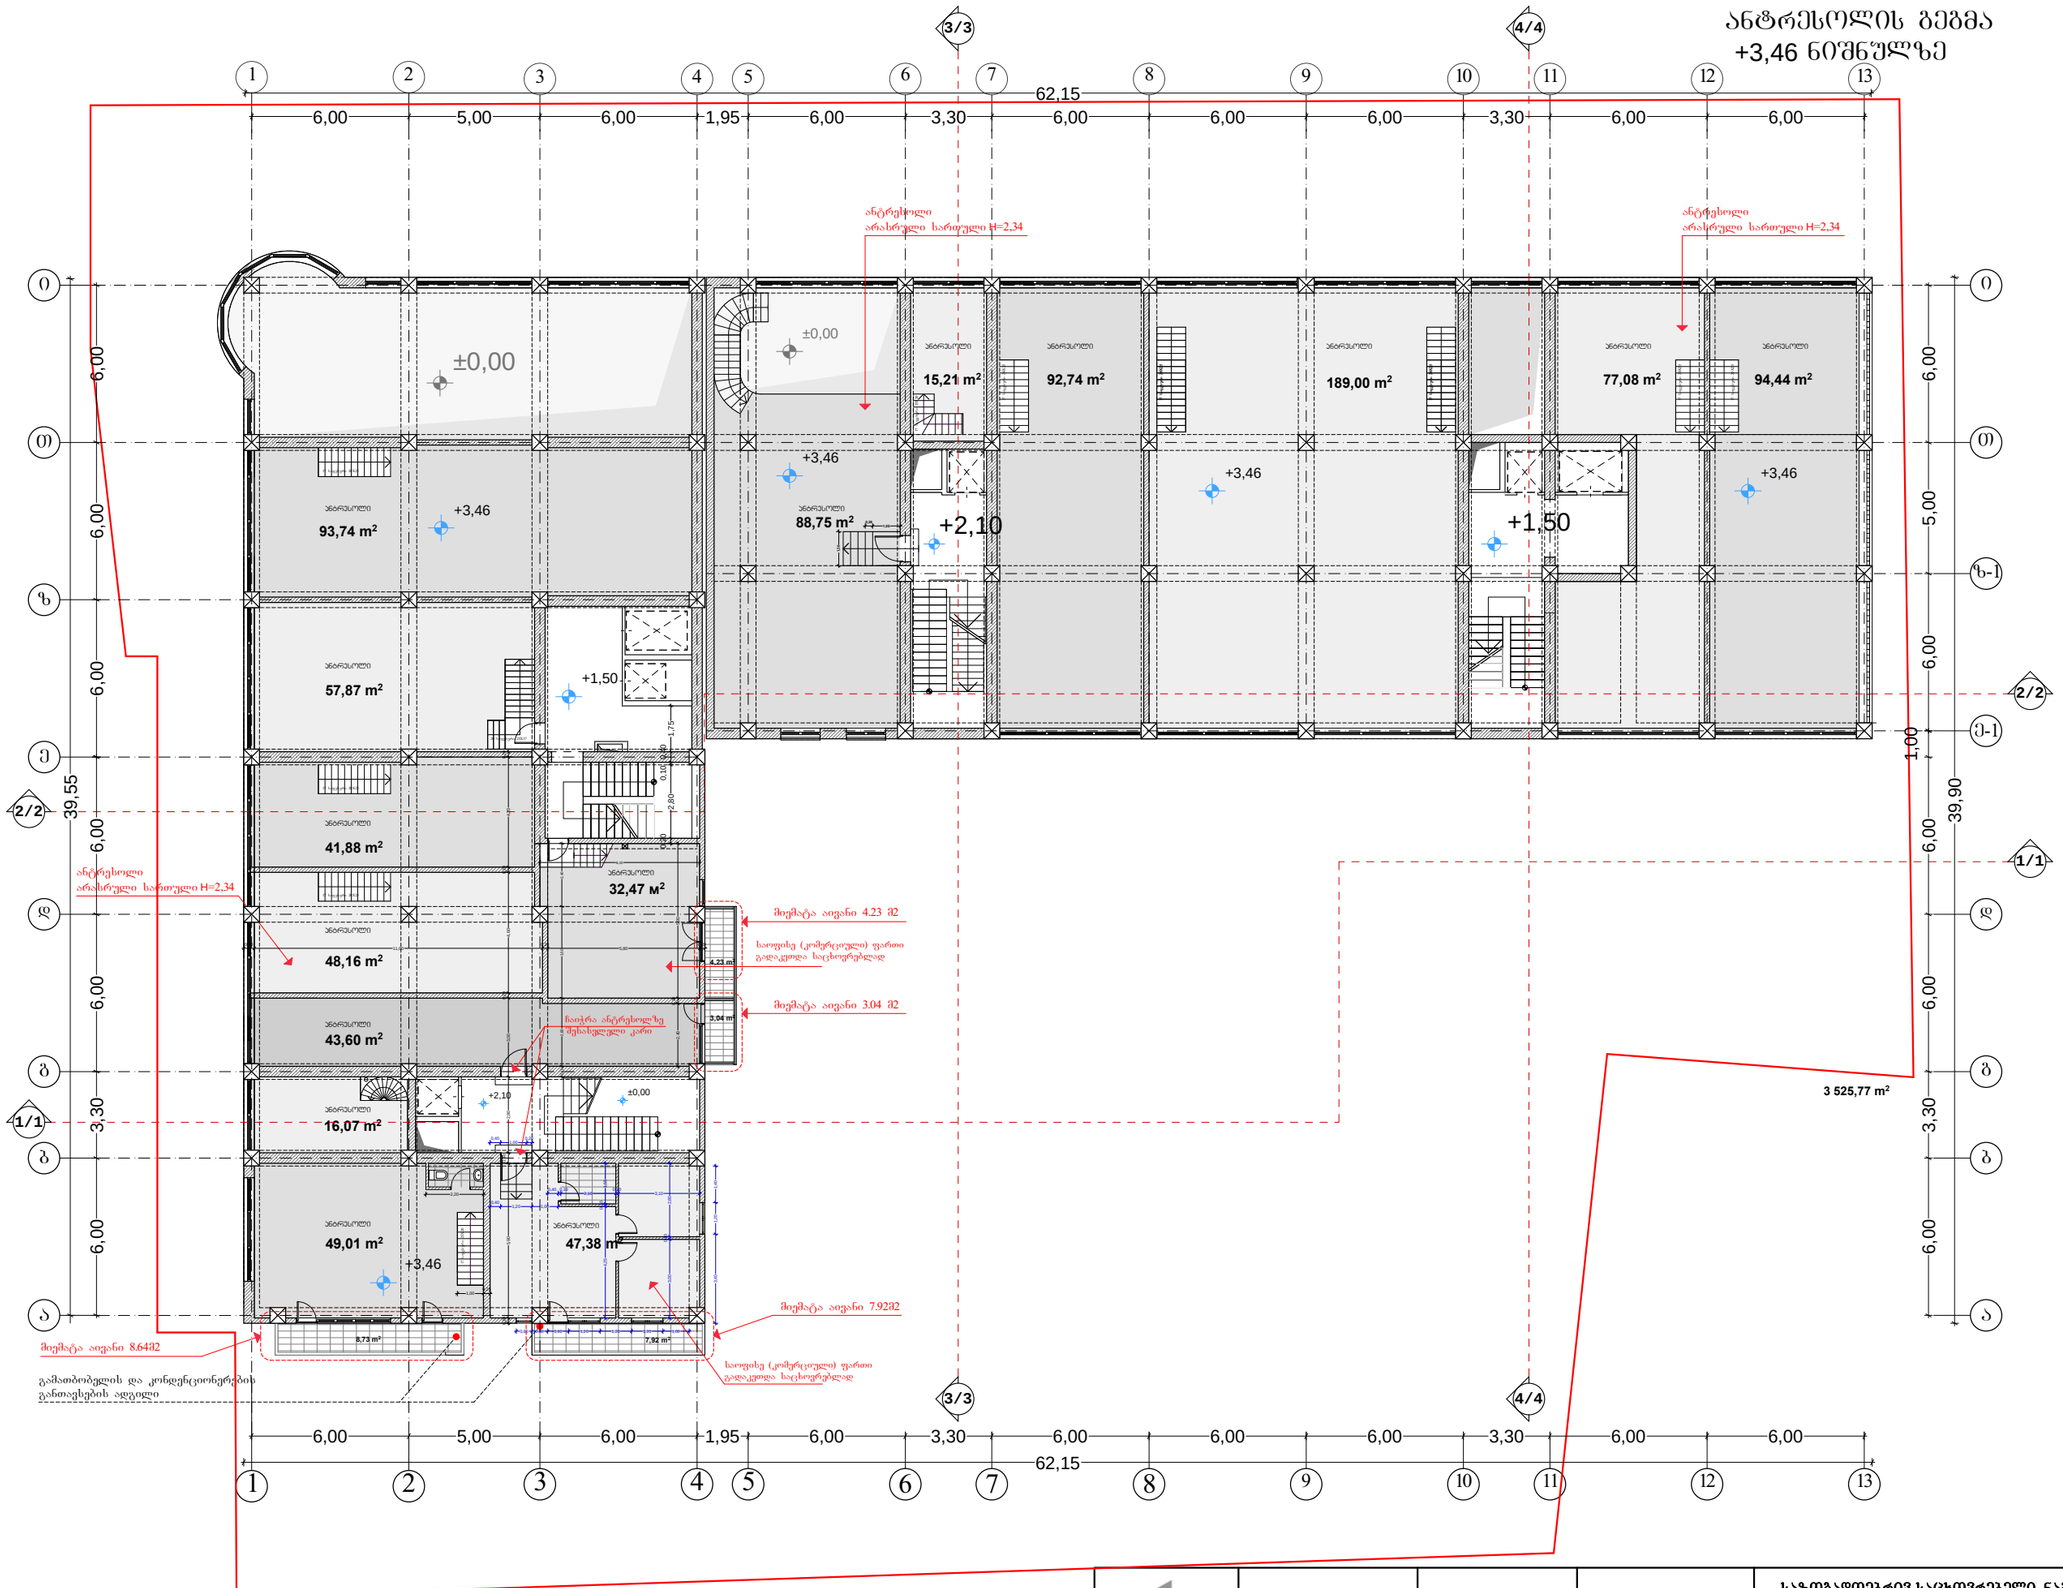


| | | | |
|---|---|---|---|
| შ.პ.ს "სასკო" | დირექტორი | ბ. სიჭინავა | |
| | პრ. მთ. არქიტექტ | დ. მარუაშვილი | |
| | არქიტექტორი | | |
| | შეასრულა | დ. მარუაშვილი | |
| | შეამოწმა | მ. შენგელია | |

საზოგადოებრივ-საცხოვრებელი ნაგებობა
ბურამიშვილის ბაზისორზე

ანტრესოლის გეგმა
+3,46 ნიშნულზე მ. 1: 100

სტადია: არქიტექტურული პროექტი

| სტადია | ფურც. -- | ფურც-ბი | დაკვ. № |
|---|---|---|---|

1 2 3 4 5 6 7 8 11 12 13

a

b

g

d

T

i
e-1

z-1

1 2 3 4 5 6 7 8 11 12 13

1,73

1,50 2,10 2,50 1,05

1,50

0,40

0,90

0,53 0,10

2,15

1,46 1,20

2,60 1,15

0,40

2,90

0,10 0,40

1,00

0,10

1,40

1,050,10 3,65 0,10

1,15
1,85
1,00

1,25 0,82 1,20

2,35

0,10

0,90 1,94

0,20 3,95 0,30 1,60 0,40 0,10 3,35 1,80

1,90

4,96

0,10 0,40

2,50

0,10

1,98

2,70

0,10

2,55

0,10

1,30

0,50 1,20 2,54

0,20

2,50 4,25

0,10

1,85

0,30

1,70 3,10

0,10

2,90

3,59 1,97 1,30

5,90

0,40

0,30 6,10 0,10 1,40 0,20 1,20 0,10 2,15 5,60 0,30 1,25

1,65 0,20

5,80

0,10

2,80

0,20

2,70

0,10

0,20 4,45 0,10 4,75 0,30

3,00 6,30 0,25 5,90 0,30 3,30 2,70 0,35 1,50 2,65 0,50 3,00 0,10 2,40 0,20 0,30

1,00 0,75

0,50
1,00

0,10

1,90

0,100,60

2,30

1,90 6,50

0,10

2,00
0,10 2,55 4,05

0,30 2,75 2,05

0,40

1,65

0,10

2,45

0,10

1,55

0,20

2,35

0,10

1,30

0,10

1,85

0,30

4,96 3,00

0,30

1,88

0,20

5,83

0,30

2,10 1,30 2,15

0,40 0,05 2,90 0,10 5,25
4,30 0,101,000,10 1,95

1,55 2,93

0,10

1,58 0,90

0,50

1,00 1,80

0,50

0,90 1,55

0,20

2,05 0,80

0,10 0,40 0,09

1,00 1,56

0,20

1,15 1,50

0,30 0,20

1,60 1,25

0,20

1,00 1,50

0,40

2,90

0,40

5,55

0,50

2,35

0,10

+6,00

+6,00

+6,00

+6,00

+6,00

49,65

30,5

3,50

H=2.20

106

104 105

78 103
76 77

30

31

29

28

3

R

R

2 1

108.21m2

84.27m

2

59.08m

2

2

70.22m

2

143.07m

134.41m

72.49m

2

2

71.02m

2

2

2

2

2

68.31m

77.84m

117.43m

II სართულის გეგმა

ნიშნულზე მ. 1: 100

სტადია
არქიტექტურული

პროექტი

საზოგადოებრივ-საცხოვრებელი ნაგებობა

გურამიშვილის გამზირზე

შ.პ.ს "სასკო"

დირექტორი

პრ. მთ. არქიტექტ

არქიტექტორი

შეასრულა

შეამოწმა სტადია დაკვ. # ფურც-ბი

გ. სიჭინავა

დ. მარუაშვილი

დ. მარუაშვილი

მ. შენგელია ფურც. --

II სართულის გეგმა

ნიშნულზე

e

z

a

b

g

d

T

i

(კორექტირება)

ჟოლობი
3/3

3/3

4/4

4/4

1/1

1/1

2/2

2/2

ჟოლობი

ჟოლობი

ჟოლობი

107,83 m

75,79 m2

გამათბობელის და კონდენციონერების

განთავსების ადგილი

გამათბობელის და კონდენციონერების

განთავსების ადგილი

გამათბობელის და კონდენციონერების

განთავსების ადგილი

გამათბობელის და კონდენციონერების

განთავსების ადგილი

გამათბობელის და კონდენციონერების

განთავსების ადგილი

გამათბობელის და კონდენციონერების

განთავსების ადგილი

გამათბობელის და კონდენციონერების

განთავსების ადგილი

გამათბობელის და კონდენციონერების

განთავსების ადგილი

128.96m2

01.12.09.017.011.01.029

01.12.09.017.011.01.003

გაიზარდა აივანი 0.67მ2-ით

გაიზარდა აივანი 0.67მ2-ით

საცხოვრებელს მიემატა ფართი

სადარბაზოს xarjze

9 10

9 10

1,00

6,00 6,00 3,30 6,00 6,00 5,00 6,00

0,30 6,45

5,

26

0

,

6

1

2

,

0

0

1

,

3

2

1

,

8

1
0,40

1

,

8

1

1

,

3

1
2

,

1

0
2

,

90
2

,86

0,20 2,60 0,30

2,90

0,40

2,90

1,00

61,05

6,85

6,65 0,10 3,18 0,73 0,30 5,90 0,70 0,50 1,85 0,101,000,10 1,70 0,30 4,90 0,10 3,05 0,101,00 1,80 0,201,05 2,00 0,100,80 1,800,30 0,65 3,65 0,20 2,65 0,10 1,50 5,70 0,10 2,25 0,10 2,80 0,20 4,15

3,05 0,10 1,50 0,10 1,15

0,20

3,05
0,10

2,65 0,40 7,30 0,20 2,90 0,101,10 0,40 5,75 0,20 2,50 4,25 2,88

0,10

1,32 4,10

0,10

3,25

0,30

0,10 1,30 0,10 2,05 0,20 2,05 5,65 0,101,00 1,60 1,55 1,000,10 5,70

3,00 0,10 2,50

2,00 39,55

1,15 1,55

0,10

3,25

0,10

2,55

0,30

1,45 3,25

0,20

0,95 0,40 2,90

1,60 0,20 4,40 0,10 1,50 0,40 1,20 0,20 1,51 0,30 4,05 0,10 2,55 0,20 2,90 0,10 6,00 0,30 1,60 0,75 1,100,10 0,55 3,25 1,00 0,38 1,731,74 0,10 1,25 0,10 4,14 1,02

0,30 5,65 0,40

0,20 5,00 1,05 0,900,10 2,74 0,40 2,90 0,40 2,55 0,10 3,15 0,10 1,65 1,15

0,30 1,25 4,40 0,50 2,65 8,05 0,30 0,30 4,48 0,10 2,53 0,40 2,90 0,40 2,50 0,20 2,85 0,10 3,05 0,20 2,95 0,20 2,85 0,20 2,50 0,40 2,90

2,00 0,10 1,35 6,10

1,50 1,04 2,45 5,70 0,30 2,72

1,20

1,20

6,00 5,00 6,00 1,95 6,00 3,30 6,00 6,00 6,00 3,30 6,00 6,00

1,60

0,30 4,90 0,20 1,10 1,50 0,30 3,10 0,65 6,00 0,50

0,30

1,05

0,50

1,80 2,20

0,40 0,10

1,05

0,40

0,50

5,50

0,10 0,40

0,90

0,10

1,90

0,20

1,60 3,20
0,201,55 1,35 0,10 2,65 1,75 0,40 1,60 0,10 2,15 0,40

2,00 3,50

0,30 1,40 3,60 0,10 1,32 1,18 1,10
1,50 2,00 1,60 0,50 3,60 1,47

1,66 0,800,50 0,101,60 3.65 0,40 2,85 0,50

1,05

0,50

1,70

0,30 1,15 4,90 0,10 1,20 0,10 3,50 5,90

0,40 1,35 0,20 3,60 0,20 3,05 2,80 0,40 7,15 1,10 1,35 0,200,89 1,97 0,50 0,800,10 1,75 0,20 1,75 0,100,80 0,50 2,00 0,20 0,66

6,15 1,050,20 4,65 0,30 4,50 0,302,90 1,70 0,90 1,50 1,80

0,50

0,90 3,80 0,80

0,59

1,00 1,91 1,00 1,50

0,50

0,90

0,70

1,45

0,70

6,00 6,00 3,30 6,00

2,00 39,55

6,00 6,00 6,00

62,15

6,00 5,00 6,00 1,95 6,00 3,30 6,00 6,00 6,00 3,30 6,00 6,00

3 525,77 m2

1 2 3 4 5 6 7 8 11 12 13

a

b

g

d

T

i
e-1

z-1

1 2 3 4 5 6 7 8 11 12 13

1,20

1,73

1,50 2,10 2,50 1,05

1,50

0,40

0,90

0,53 0,10

2,15

2,60 1,15

0,40

0,10 0,40

1,00

0,10

1,40

1,050,10 1,40 0,10 2,25 0,10 1,20 0,82

1,15
1,85
1,00

1,25 0,82 1,20

2,35

0,10

0,90 1,94

0,20 3,95 0,30 1,60 0,40 0,10 3,35 1,80

1,90

4,96

0,10 0,40

2,50

0,10

1,98

2,70

0,10

2,55

0,10

1,30

0,50 1,20 2,54

0,20

2,50 4,25

0,10

1,85

0,30

1,70 3,10

0,10

2,90

0,20 3,50 0,950,10 4,75 0,30 3,59 1,97 1,30

5,90

0,40

0,30 6,10 0,10 1,40 0,20 1,20 0,10 2,15 5,60 0,30 1,25

3,00 4,30 0,20 1,80 0,25 5,90 0,30

1,65 0,20

5,80

0,10

2,80

0,20

2,70

0,10

3,31 2,69

0,35

1,50 2,65

0,50

5,50

1,00 0,75

0,50

2,85 0,50

1,00

0,10

1,90

0,100,60

2,30

1,90 6,50

0,10

2,00
0,10 2,55 4,05 1,35

0,30 2,75 2,05

0,40

1,65

0,10

2,45

0,10

1,55

0,20

2,35

0,10

1,30

0,10

1,85

0,30

4,96 3,00

0,30

1,88

0,20

5,83

0,30

2,10 1,30 2,15

0,40 0,05 2,90 0,10 5,25

1,55 2,93

0,10

1,58 0,90

0,50

1,00 1,80

0,50

0,90 1,55

0,20 0,35

1,00 1,50

0,10 0,40

0,75 1,00 0,90

0,20

1,00

0,15

1,50

0,40 0,10

1,60 1,25

0,20

1,00 1,50

0,40

2,90

0,40

5,55

0,50

2,35

0,10

4,30 0,101,000,10 1,95

±0,00

±0,00

+9,30

+9,30

+9,30

49,65

30,5

50.0

H=2.20 H=2.20

15,82 m2

R

R

R

35

34

33

32

6

5 4

79 80

81

107

110

108 109

2

77.84m

2

117.43m

2

68.31m

71.95m 2

70.22m2

128.96m2

59.08m

49.80m2

143.07m

108.21m

2

127.12m

71.02m

84.27m

2

2
2

2

2 136.33m

2

III სართულის გეგმა

ნიშნულზე მ. 1: 100

სტადია
არქიტექტურული

პროექტი

საზოგადოებრივ-საცხოვრებელი ნაგებობა

გურამიშვილის გამზირზე

შ.პ.ს "სასკო"

დირექტორი

პრ. მთ. არქიტექტ

არქიტექტორი

შეასრულა

შეამოწმა სტადია დაკვ. # ფურც-ბი

გ. სიჭინავა

დ. მარუაშვილი

დ. მარუაშვილი

მ. შენგელია ფურც. --

III სართულის გეგმა

ნიშნულზე

e

z

a

b

g

d

T

i

(კორექტირება)

3/3

3/3

4/4

4/4

1/1

1/1

2/2

2/2 ჟოლობი ჟოლობი

ჟოლობი

ჟოლობი

i

გამათბობელის და კონდენციონერების

განთავსების ადგილი

გამათბობელის და კონდენციონერების

განთავსების ადგილი

გამათბობელის და კონდენციონერების

განთავსების ადგილი

გამათბობელის და კონდენციონერების

განთავსების ადგილი

გამათბობელის და კონდენციონერების

განთავსების ადგილი

გამათბობელის და კონდენციონერების

განთავსების ადგილი

გამათბობელის და კონდენციონერების

განთავსების ადგილი

გამათბობელის და კონდენციონერების

განთავსების ადგილი

01.12.09.017.011.01.033

01.12.09.017.011.01.006

ლითონის კონსტრუქცია

საჩრდილობელი

გაიზარდა აივანი 0.67მ2-ით

გაიზარდა აივანი 0.67მ2-ით

საცხოვრებელს მიემატა ფართი

სადარბაზოს xarjze

9 10

9 10

1,00

6,00 6,00 3,30 6,00 6,00 5,00 6,00

0,30 6,45

2,74

5,26

0,61 2,00 1,32 1,81

0,40 1,81 1,31 2,10 2,90 2,86 0,20 2,60 0,30 2,90 0,40

2,90

1,00

61,05

6,85

1,46 1,20

6,65 0,10 3,18 0,73 0,30 5,90 0,70 0,50 1,85 0,101,000,10 1,70 0,30 4,90 0,10 3,05 0,101,00 1,80 0,201,05 2,00 0,100,80 1,800,30 0,65 3,65 0,20 2,65 0,10 1,50 5,70 0,10 2,25 0,10 2,80 0,20 4,15

3,05 0,10 1,50 0,10 1,15

0,20

3,05
0,10

2,65 0,40 7,30 0,20 2,90 0,101,10 0,40 5,75 0,20 2,50 4,25

0,30

4,48

0,10

2,53

0,40

2,90

0,40

2,50

0,20

2,85

0,10

3,05

0,20

3,05

0,10

2,85

0,20

2,50

0,40

2,90

2,88

0,10

1,32 4,10

0,10

3,25

0,30

0,10 1,30 0,10 2,05 0,20 2,05 5,65 0,101,00 1,60 1,55 1,000,10 5,70

3,00 0,10 2,50

2,00 0,10 1,35 6,10

2,00 39,55

1,15 1,55

0,10

3,25

0,10

2,55

0,30

1,45 3,25

0,20

0,95 0,40 2,90

1,60 0,20 4,40 0,10 1,50 0,40 1,20 0,20 1,51 0,30 4,05 0,10 2,55 0,20 2,90 0,10 6,00 0,30 1,60 0,75 1,100,10 0,55 3,25 1,00 0,38 1,731,74 0,10 1,25 0,10 4,14 1,02

0,30 5,65 0,40

1,50 1,04 2,45 5,70

0,20 5,00 1,05 0,900,10 2,74 0,40 2,90 0,40 2,55 0,10 3,15 0,10 1,65 1,15

0,30 1,25 4,40 0,50 2,65 8,00 0,30

1,20

1,20

6,00 5,00 6,00 1,95 6,00 3,30 6,00 6,00 6,00 3,30 6,00 6,00

1,60

0,30 4,90 0,20 1,10 1,50 0,30 3,10 0,65 6,00 0,50

0,30

1,05

0,50

1,80 2,20

0,40 0,10

1,05

0,40

2,90 1,70 0,90 1,50 1,80

0,50

0,90 2,10 2,50 1,25 1,00 1,10 1,00

0,15

1,50

0,50

0,90

0,70

1,45

0,70

1,10 1,35 0,200,89 1,97 0,50 0,800,10 1,75 0,20 1,75 0,100,80 0,50 2,00 0,20 0,66

0,50

5,50

0,10 0,40

0,90

0,10

2,10 1,60 3,20

0,201,55 1,35 0,10 2,65 1,75 0,40 1,60 0,10 2,15 0,40

2,10 3,40

0,30 1,40 3,60 0,10 1,32 1,18 1,10
1,50 2,00 1,60 0,50 3,60 1,47

1,66 0,800,50 0,101,60 3.65 0,40 2,85 0,50

1,05

0,50

1,70

6,15 1,050,20 4,65 0,30 4,50 0,30

0,30 1,15 4,90 0,10 1,20 0,10 3,50 5,90

0,40 1,35 0,20 3,60 0,20 3,05 2,80 0,40 5,75 0,30 1,10

6,00 6,00 3,30 6,00
2,00 39,55

6,00 6,00 6,00

62,15

6,00 5,00 6,00 1,95 6,00 3,30 6,00 6,00 6,00 3,30 6,00 6,00

3 525,77 m2

1 2 3 4 5 6 7 8 11 12 13

a

b

g

d

T

i
e-1

z-1

1 2 3 4 5 6 7 8 11 12 13

1,20

1,73

1,50 2,10 2,50 1,05

1,50

0,40

0,90

0,53 0,10

2,15

2,60 1,15

0,40

0,10 0,40

1,00

0,10

1,40

1,050,10 1,40 0,10 2,25 0,10 1,20 0,82

1,15
1,85
1,00

1,25 0,82 1,20

2,35

0,10

0,90 1,94

0,20 3,95 0,30 1,60 0,40 0,10 3,35 1,80

1,90

4,96

0,10 0,40

2,50

0,10

1,98

2,70

0,10

2,55

0,10

1,30

0,50 1,20 2,54

0,20

2,50 4,25

0,10

1,85

0,30

1,70 3,10

0,10

2,90

0,20 3,50 0,950,10 4,75 0,30 3,59 1,97 1,30

5,90

0,40

0,30 6,10 0,10 1,40 0,20 1,20 0,10 2,15 5,60 0,30 1,25

3,00 4,30 0,20 1,80 0,25 5,90 0,30

1,65 0,20

5,80

0,10

2,80

0,20

2,70

0,10

6,00

0,35

1,50 2,65

0,50

5,50

1,00 0,75

0,50
1,00

0,10

1,90

0,100,60

2,30

1,90 8,60

0,10 2,55 4,05

0,30 2,75 2,05

0,40

1,65

0,10

2,45

0,10

1,55

0,20

2,35

0,10

1,30

0,10

1,85

0,30

4,96 3,00

0,30

1,88

0,20

5,83

0,30

2,10 1,30 2,15

0,40 0,05 2,90 0,10 5,25

1,40

1,55 2,93

0,10

1,58 0,90

0,50

1,00 1,80

0,50

0,90 1,55

0,20 0,35

1,00 1,50

0,10 0,40

0,75 1,00 0,90

0,20

1,00

0,15

1,50

0,40 0,10

1,60 1,25

0,20

1,00 1,50

0,40

2,90

0,40

5,55

0,50

2,35

0,10

4,30 0,101,000,10 1,95

0,50 0,90 0,40 0,90

+12,60

+12,60

+12,60

+12,60

+12,60

49,65

30,5

50.0

R 3,60

H=2.20 H=2.20

15,82 m2

R

R

8 7

9

36

37

38

39

82

83

84

111

114

113

70.22m 112 2

143.07m

2

71.02m

2

2

49.80m

117.43m

2

2 2 77.84m

2 70.85m

72.11 m2

2 130.77m

59.08m2

2

136.33m

127.12m 84.27m 2

108.21m

2

IV სართულის გეგმა

ნიშნულზე მ. 1: 100

სტადია
არქიტექტურული

პროექტი

საზოგადოებრივ-საცხოვრებელი ნაგებობა

გურამიშვილის გამზირზე

შ.პ.ს "სასკო"

დირექტორი

პრ. მთ. არქიტექტ

არქიტექტორი

შეასრულა

შეამოწმა სტადია დაკვ. # ფურც-ბი

გ. სიჭინავა

დ. მარუაშვილი

დ. მარუაშვილი

მ. შენგელია ფურც. --

IV სართულის გეგმა

ნიშნულზე

e

z

a

b

g

d

T

i

(კორექტირება)

ჟოლობი ჟოლობი
ჟოლობი

ჟოლობი

3/3

3/3

4/4

4/4

1/1

1/1

2/2

2/2

გამათბობელის და კონდენციონერების

განთავსების ადგილი

გამათბობელის და კონდენციონერების

განთავსების ადგილი

გამათბობელის და კონდენციონერების

განთავსების ადგილი

გამათბობელის და კონდენციონერების

განთავსების ადგილი

გამათბობელის და კონდენციონერების

განთავსების ადგილი

გამათბობელის და კონდენციონერების

განთავსების ადგილი

გამათბობელის და კონდენციონერების

განთავსების ადგილი

გამათბობელის და კონდენციონერების

განთავსების ადგილი

01.12.09.017.011.01.082

01.12.09.017.011.01.036

01.12.09.017.011.01.037

01.12.09.017.011.01.009

1,46 1,20

გაიზარდა აივანი 0.67მ2-ით

გაიზარდა აივანი 0.67მ2-ით

მიემატა ფართი შახტის xarjze 1,81 მ2

მიემატა ფართი სადარბაზოს

xarjze ჯამში

9 10

9 10

1,00

6,00 6,00 3,30 6,00 6,00 5,00 6,00

0,30 6,45

5,

26

0

,

6

1

2

,

0

0

1

,

3

2

1

,

8

1
0,40

1

,

8

1

1

,

3

1
2

,

1

0
2

,

90
2

,86

0,20 2,60 0,30

2,90

0,40

2,90

1,00

61,05

6,85

6,65 0,10 3,18 0,73 0,30 5,90 0,70 0,50 1,85 0,101,000,10 1,70 0,30 4,90 0,10 3,05 0,101,00 1,80 0,201,05 2,00 0,100,80 1,800,30 0,65 3,65 0,20 2,65 0,10 1,50 5,70 0,10 2,25 0,10 2,80 0,20 4,15

3,05 0,10 1,50 0,10 1,15

0,20

3,05
0,10

2,65 0,40 7,30 0,20 2,90 0,101,10 0,40 5,75 0,30 0,20 2,50 4,25 0,30 4,48 0,10 2,53 0,40 2,90 0,40 2,50 0,20 2,85 0,10 3,05 0,20 3,05 0,10 2,85 0,20 2,50 0,40 2,90 2,88 0,10 1,32 4,10 0,10 3,25 0,30

0,10 1,30 0,10 2,05 0,20 2,05 5,65 0,101,00 1,60 1,55 1,000,10 5,70

3,00 0,10 2,50

2,00 0,10 1,35 6,10

2,00 39,55

1,15 1,55

0,10

3,25

0,10

2,55

0,30

1,45 3,25

0,20

0,95 0,40 2,90

1,60 0,20 4,40 0,10 1,50 0,40 1,20 0,20 1,51 0,30 4,05 0,10 2,55 0,20 2,90 0,10 6,00 0,30 1,60 0,75 1,100,10 0,55 3,25 1,00 0,38 1,731,74 0,10 1,25 0,10 4,14 1,02

0,30 5,65 0,40

1,50 1,04 2,45 5,70

0,20 5,00 1,05 0,900,10 2,74 0,40 2,90 0,40 2,55 0,10 3,15 0,10 1,65 1,15

0,30 1,25 4,40 0,50 2,65 8,00 0,30

1,20

1,20

6,00 5,00 6,00 1,95 6,00 3,30 6,00 6,00 6,00 3,30 6,00 6,00

1,60

0,30 4,90 0,20 1,10 1,50 0,30 3,10 0,65 6,00 0,50

0,30

1,05

0,50

1,80 2,20

0,40 0,10

2,05

2,90 1,70 0,90 1,50 1,80

0,50

0,90 2,10 2,50 1,25 1,00 1,10 1,00

0,15

1,50

0,50

0,90

0,70

1,45

0,70

1,10 1,35 0,200,89 1,97 0,50 0,800,10 1,75 0,20 1,75 0,100,80 0,50 2,00 0,20 0,66

0,50

5,50

0,10 0,40

0,90

0,10

1,90

0,20

1,60 3,20
0,201,55 1,35 0,10 2,65 1,75 0,40 1,60 0,10 2,15 0,40

0,90 1,40 0,96 2,24

0,30 1,40 3,60 0,10 1,32 1,18 1,10
1,50 2,00 1,60 0,50 3,60 1,47

1,66 0,800,50 0,101,60 3.65 0,40 2,85 0,50

1,05

0,50

1,70

6,15 1,050,20 4,65 0,30 4,50 0,30

0,30 1,15 4,90 0,10 1,20 0,10 3,50 5,90

0,40 1,35 0,20 3,60 0,20 3,05 2,80 0,40 7,15

6,00 6,00 3,30 6,00

2,00 39,55

6,00 6,00 6,00

62,15

6,00 5,00 6,00 1,95 6,00 3,30 6,00 6,00 6,00 3,30 6,00 6,00

3 525,77 m2

# V სართულის გეგმა
## +15,90 ნიშნულზე

62,15

6,00 | 5,00 | 6,00 | 1,95 | 6,00 | 3,30 | 6,00 | 6,00 | 6,00 | 3,30 | 6,00 | 6,00

1 2 3 4 5 6 7 8 9 10 11 12 13

3/3 4/4

0 ა ბ გ დ ე ვ ზ თ ი კ

6,00 | 6,00 | 6,00 | 3,30 | 6,00 | 6,00 | 2,00

39,55

1,00 | 6,00 | 5,00 | 6,00 | 1,95 | 6,00 | 3,30 | 6,00 | 6,00 | 6,00 | 3,30 | 6,00 | 6,00

61,05

2/2 1/1

ზ-1 ე-1

+15,90

R 3,60 R30,5

42 143.07m² 41 72.06m² 01.12.09.017.011.01.041 40 68.31m² 43 70.22m² 85 78.96 m² 85ა 50.00 m² 86 59.08m² 87 136.33m² 115 127.12m² 116 49.80m² 117 108.21m² 84.27m² 118 117.43m² 12 49,65 11 77.84m² 10 71.02m²

3 525,77 m²

კონდიციონერი

ქოლიობი

გამათბობელის და კონდენციონერების განთავსების ადგილი

გაიზარდა აივანი 0.67მ²-ით

საცხოვრებელს მიეშვება ფარხი სადარბაზოს ხარჯზე

| | | | |
|---|---|---|---|
| შ.პ.ს "სასკო" | დირექტორი | ბ. სიჭინავა | |
| | პრ. მთ. არქიტექტ | დ. მარუაშვილი | |
| | არქიტექტორი | | |
| | შეასრულა | დ. მარუაშვილი | |
| | შეამოწმა | მ. შენგელია | |

საზოგადოებრივ-საცხოვრებელი ნაგებობა
ბურამოშვილის გამზირზე (კორექტირება)

V სართულის გეგმა
+15,90 ნიშნულზე მ. 1: 100

სტადია: არქიტექტურული პროექტი

| სტადია | შრომ. -- | შრომ-ბი | დაკვ. № |
|---|---|---|---|

1 2 3 4 5 6 7 8 11 12 13

a

b

g

d

T

i
e-1

z-1

1 2 3 4 5 6 7 8 11 12 13

1,20

1,50 2,10 2,50 1,05

1,50

0,40

0,90

0,53 0,10

2,15

1,46 1,20

0,10 0,40

1,00

0,10

1,40

1,050,10 1,40 0,10 2,25 0,10 1,20 0,82

1,15
1,85
1,00

1,25 0,82 1,20

0,20 3,95 0,30 1,60 0,40 0,10 3,35 1,80

1,90

4,96

0,10 0,40

2,50

0,10

1,98

2,70

0,10

2,55

0,10

1,30

0,50 1,20 2,54

0,20

2,50 4,25

0,10

1,85

0,30

1,70 3,10

0,10

2,90

0,20 3,50 0,950,10 4,75 0,30 3,59 1,97 1,30

5,90

0,40

0,30 6,10 0,10 1,40 0,20 1,20 0,10 2,15 5,60 0,30 1,25

3,00 4,30 0,20 1,80 0,25 5,90 0,30

1,65 0,20

5,80

0,10

2,80

0,20

2,70

0,10

6,00

0,35

1,50 2,65

0,50

5,50

1,00 0,75

0,50
1,00

0,10

1,90

0,100,60

2,30

1,90 6,50 2,10

0,10 2,55 4,05

0,30 2,75 2,05

0,40

1,65

0,10

2,45

0,10

1,55

0,20

2,35

0,10

1,30

0,10

1,85

0,30

4,96 3,00

0,30

1,88

0,20

5,83

0,30

2,10 1,30 2,15

0,40 0,05 2,90 0,10 5,25

1,40

1,55 4,60 0,90

0,50

1,00 1,80

0,50

0,90 1,55

0,20 0,35

1,00 1,50

0,10 0,40

0,75 1,00 0,90

0,20

1,00

0,15

1,50

0,40 0,10

1,60 1,25

0,20

1,00 1,50

0,40

2,90

0,40

5,55

0,50

2,35

0,10

4,30 0,101,000,10 1,95

0,10 1,55

0,20 1,30

0,10

0,10

2,80

0,90

2,25 0,20 2,45

1,20 0,10 1,15

+19,20

+19,20

+19,20

+19,20

+19,20

49,65

30,5

50.0

R 3,60

15,82 m2

R

R

47 89
14 13

15

44

45

46

88

90

119

122

121

120

2

77.84m

2

68.31m

70.96m

2

2

74.70 m

59.08m

2

2

136.33m

2

127.12m

84.27m

2

108.21m

2

70.22m

2

143.07m

2

71.02m

2

2

117.43m

2

49.80m

VI სართულის გეგმა

ნიშნულზე მ. 1: 100

სტადია
არქიტექტურული

პროექტი

საზოგადოებრივ-საცხოვრებელი ნაგებობა

გურამიშვილის გამზირზე

შ.პ.ს "სასკო"

დირექტორი

პრ. მთ. არქიტექტ

არქიტექტორი

შეასრულა

შეამოწმა სტადია დაკვ. # ფურც-ბი

გ. სიჭინავა

დ. მარუაშვილი

დ. მარუაშვილი

მ. შენგელია ფურც. --

VI სართულის გეგმა

ნიშნულზე

e

z

a

b

g

d

T

i

(კორექტირება)

3/3

3/3

4/4

4/4

1/1

1/1

2/2

2/2 ჟოლობი ჟოლობი

ჟოლობი

ჟოლობი

გამათბობელის და კონდენციონერების

განთავსების ადგილი

გამათბობელის და კონდენციონერების

განთავსების ადგილი

გამათბობელის და კონდენციონერების

განთავსების ადგილი

გამათბობელის და კონდენციონერების

განთავსების ადგილი

გამათბობელის და კონდენციონერების

განთავსების ადგილი

გამათბობელის და კონდენციონერების

განთავსების ადგილი

გამათბობელის და კონდენციონერების

განთავსების ადგილი

გამათბობელის და კონდენციონერების

განთავსების ადგილი

01.12.09.017.011.01.608

163 m

54,60 m

2

01.12.09.017.011.01.607

88a

01.12.09.017.011.01.045

მიემატა ფართი შახტის xarjze 1,81 მ2

9 10

9 10

1,00

6,00 6,00 3,30 6,00 6,00 5,00 6,00

0,30 6,45

5,

26

0

,

6

1

2

,

0

0

1

,

3

2

1

,

8

1
0,40

1

,

8

1

1

,

3

1
2

,

1

0
2

,

90
2

,86

0,20 2,60 0,30

2,90

0,40

2,90

1,00

61,05

6,85

7,29 0,20 3,16 0,30 5,90 0,70 0,50 1,85 0,101,000,10 1,70 0,30 4,90 0,10 3,05 0,101,00 1,80 0,201,05 2,00 0,100,80 1,800,30 0,65 3,65 0,20 2,65 0,10 1,50 5,70 0,10 2,25 0,10 2,80 0,20 4,15

3,05 0,10 1,50 0,10 1,15

0,20

3,05
0,10

2,65 0,40 7,30 0,20 2,90 0,101,10 0,40 5,75 0,30 0,20 2,50 4,25 0,30 7,10 0,40 2,90 0,40 2,50 0,20 2,85 0,10 3,05 0,20 3,05 0,10 2,85 0,20 2,50 0,40 2,90 2,88 0,10 1,32 4,10 0,10 3,25 0,30

0,10 1,30 0,10 2,05 0,20 2,05 5,65 0,101,00 1,60 1,55 1,000,10 5,70

3,00 0,10 2,50

2,00 0,10 1,35 6,10

2,00 39,55

1,15 1,55

0,10

3,25

0,10

2,55

0,30

1,45 3,25

0,20

0,95 0,40 2,90

1,60 0,20 4,40 0,10 1,50 0,40 1,20 0,20 1,51 0,30 4,05 0,10 2,55 0,20 2,90 0,10 6,00 0,30 1,60 0,75 1,100,10 0,55 3,25 1,00 0,38 1,731,74 0,10 1,25 0,10 4,14 1,02

0,30 5,65 0,40

1,50 1,04 2,45 5,70

0,20 5,00 1,05 0,40 2,90 0,40 2,55 0,10 3,15 0,10 1,65 1,15

1,20

1,20

6,00 5,00 6,00 1,95 6,00 3,30 6,00 6,00 6,00 3,30 6,00 6,00

1,60

0,30 4,90 0,20 1,10 1,50 0,30 3,10 0,65 6,00 0,50

0,30

1,05

0,50

4,00 2,55

2,90 1,70 0,90 1,50 1,80

0,50

0,90 2,10 2,50 1,25 1,00 1,10 1,00

0,15

1,50

0,50

0,90

0,70

1,45

0,70

1,10 1,35 0,200,89 1,97 0,50 0,800,10 1,75 0,20 1,75 0,100,80 0,50 2,00 0,20 0,66

0,50

5,50

0,10 0,40

0,90

0,10

2,05

0,20

1,46 3,20
0,201,55 1,35 0,10 2,65 1,75 0,40 1,60 0,10 2,15 0,40

2,15 1,46 1,90

0,30 1,40 3,60 0,10 1,32 1,18 1,10
1,50 2,00 1,60 0,50 3,60 1,47

1,66 0,800,50 0,101,60 3.65 0,40 2,85 0,50

6,15 1,050,20 4,65 0,30 4,50 0,30

0,30 1,15 4,90 0,10 1,20 0,10 3,50 5,90

0,40 1,35 0,20 3,60 0,20 3,05 2,80 0,40 7,15

6,00 6,00 3,30 6,00

2,00 39,55

6,00 6,00 6,00

62,15

6,00 5,00 6,00 1,95 6,00 3,30 6,00 6,00 6,00 3,30 6,00 6,00

3 525,77 m2

1 2 3 4 5 6 7 8 11 12 13

a

b

g

d

T

i
e-1

z-1

1 2 3 4 5 6 7 8 11 12 13

1,73

1,50 2,10 2,50 1,05

1,50

0,40

0,90

0,53 0,10

2,15

1,46 1,20

2,60 1,15

0,40

0,10 0,40 1,15

1,85

1,00

1,25 0,82 1,20

2,35

0,10

0,90 1,94

0,20 3,95 0,30 1,60 0,40 0,10 3,35 1,80

1,90

4,96

0,10 0,40

2,50

0,10

1,98

2,70

0,10

2,55

0,10

1,30

0,50 1,20 2,54

0,20

2,50 4,25

0,10

1,85

0,30

1,70 3,10

0,10

2,90

3,59 1,97 1,30

5,90

0,40

0,30 6,10 0,10 1,40 0,20 1,20 0,10 2,15 5,60 0,30 1,25

3,00 4,30 0,20 1,80 0,25 5,90 0,30

1,65 0,20

5,80

0,10

2,80

0,20

2,70

0,10

1,050,10 1,30 0,20

0,20 9,30 0,30 1,10 4,25 6,00 0,35 1,50 2,65 0,50 5,50

1,00 0,75

0,50

1,00

1,55 2,93

0,10

1,58 0,90

0,50

1,00 1,80

0,50

0,90 1,55

0,20 0,35

1,00 1,50

0,10 0,40

0,75 1,00 0,90

0,20

1,00

0,15

1,50

0,30 0,20

1,60 1,95 2,00

0,40

2,90

0,40

5,55

0,50

2,35

0,10

0,10

1,90

0,100,60

2,30

1,90 8,60

0,10 2,55 4,05

0,30 2,75 2,05

0,40

1,65

0,10

2,45

0,10

1,55

0,20

2,35

0,10

1,30

0,10

1,85

0,30

4,96 3,00

0,30

1,88

0,20

5,83

0,30

2,10 1,30 2,15

0,40 0,05 2,90 0,10 5,25

4,30 0,101,000,10 1,95

+22,50

+22,50

+22,50

+22,50

+22,50

49,65

30,5

R 3,60

R 50,00

15,82 m2

R

18

16 17

48

49

50

51

91

92

93

123

124

126

125

143.07m

73.32m

2

2

2

71.02m

2 2 77.84m

2

117.43m

2

70.88m

70.22m

2

59.08m

2

136.33m 84.27m2

108.21m

2

2

98,73 m

2

76.32m

VII სართულის გეგმა

ნიშნულზე მ. 1: 100

სტადია
არქიტექტურული

პროექტი

საზოგადოებრივ-საცხოვრებელი ნაგებობა

გურამიშვილის გამზირზე

შ.პ.ს "სასკო"

დირექტორი

პრ. მთ. არქიტექტ

არქიტექტორი

შეასრულა

შეამოწმა სტადია დაკვ. # ფურც-ბი

გ. სიჭინავა

დ. მარუაშვილი

დ. მარუაშვილი

მ. შენგელია ფურც. --

VII სართულის გეგმა

ნიშნულზე

e

z

a

b

g

d

T

i

(კორექტირება)

3/3

3/3

4/4

4/4

1/1

1/1

2/2

2/2 ჟოლობი ჟოლობი

ჟოლობი

ჟოლობი

კონდინციონერი

გამათბობელის და კონდენციონერების

განთავსების ადგილი

გამათბობელის და კონდენციონერების

განთავსების ადგილი

გამათბობელის და კონდენციონერების

განთავსების ადგილი

გამათბობელის და კონდენციონერების

განთავსების ადგილი

გამათბობელის და კონდენციონერების

განთავსების ადგილი

გამათბობელის და კონდენციონერების

განთავსების ადგილი

გამათბობელის და კონდენციონერების

განთავსების ადგილი

გამათბობელის და კონდენციონერების

განთავსების ადგილი

128.95m2

01.12.09.017.011.01.048

01.12.09.017.011.01.049

01.12.09.017.011.01.018

გაიზარდა აივანი 0.67მ2-ით

გაიზარდა აივანი 0.67მ2-ით

საცხოვრებელს მიემატა ფართი

სადარბაზოს xarjze

9 10

9 10

1,00

6,00 6,00 3,30 6,00 6,00 5,00 6,00

0,30

4,48

0,10

2,53

0,40

2,90

0,40

2,50

0,20

2,85

0,10

3,05

0,20

2,95

0,20

5,55

0,40

2,90

0,30 6,45

2,74

5,

26

0

,

7

1

1

,

9

0

1

,

3

2

1

,

8

1
0,40

1

,

8

1

1

,

3

1
2

,

1

0
2

,

90
2

,86

0,20 2,60 0,30

2,90

0,40

2,90

1,00

61,05

6,85

6,65 0,10 3,18 0,73 0,30 5,90 0,70 0,50 1,85 0,101,000,10 1,70 0,30 4,90 0,10 3,05 0,101,00 1,80 0,201,05 2,00 0,100,80 1,800,30 0,65 3,65 0,20 2,65 0,10 1,50 5,70 0,10 2,25 0,10 2,80 0,20 4,15

3,05 0,10 1,50 0,10 1,15

0,20

3,05
0,10

2,65 0,40 7,30 0,20 2,90 0,101,10 0,40 5,75 0,30 0,20 2,50 4,25 2,88 0,10 1,32 4,10 0,10 3,25 0,30

0,10 1,30 0,10 2,05 0,20 2,05 5,65 0,101,00 1,60 1,55 1,000,10 5,70

3,00 0,10 2,50

2,00 0,10 1,35 6,10

2,00 39,55

1,15 1,55

0,10

3,25

0,10

2,55

0,30

1,45 3,25

0,20

0,95 0,40 2,90

1,60 0,20 4,40 0,10 1,50 0,40 1,20 0,20 1,51 0,30 4,05 0,10 2,55 0,20 2,90 0,10 6,00 0,30 1,60 0,75 1,100,10 0,55 3,25 1,00 0,38 1,731,74 0,10 1,25 0,10 4,14 1,02

0,30 5,65 0,40

1,50 1,04 2,45 5,70

0,20 5,00 1,05 0,900,10 2,74 0,40 2,90 0,40 2,55 0,10 3,15 0,10 1,65 1,15

0,30 1,25 4,40 0,50 2,65 8,00 0,30

1,20

1,20

6,00 5,00 6,00 1,95 6,00 3,30 6,00 6,00 6,00 3,30 6,00 6,00

0,30 1,15 4,90 0,10 2,45 0,20 8,05

1,60

0,30 4,90 0,20 1,10 1,50 0,30 3,10 0,65 6,00 0,50

0,30

1,05

0,50

1,80 2,20

0,40 0,10

1,05

0,40

0,50

5,50

0,10 0,40

0,90

0,10

2,05 1,73 3,13

0,201,55 1,35 0,10 2,65 1,75 0,40 1,60 0,10 2,15 0,40

1,05 1,20 1,00 2,25

0,30 1,40 3,60 0,10 1,32 1,18 1,10

1,50 2,00 1,60 0,50 3,60 1,47

1,66 0,800,50 0,101,60 3.65 0,40 2,85 0,50

1,05

0,50

1,70

6,15 1,050,20 4,65 0,30 4,50 0,30

0,40 1,35 0,20 3,60 0,20 3,05 2,80 0,40 7,15 0,200,89 1,97 0,50 0,800,10 1,75 0,20 1,75 0,100,80 0,50
6,00 6,00 3,30 6,00

2,00 39,55

6,00 6,00 6,00

62,15

6,00 5,00 6,00 1,95 6,00 3,30 6,00 6,00 6,00 3,30 6,00 6,00

3 525,77 m2

# VIII სართულის გეგმა
## +25,80 ნიშნულზე

ლითონის კონსტრუქცია
საჩრდილობელი

3/3 4/4

1 2 3 4 5 6 7 8 9 10 11 12 13

6,00 5,00 6,00 1,95 6,00 3,30 6,00 6,00 6,00 3,30 6,00 6,00

62,15

0 ბ ბ-1 გ დ ე ე-1 ვ ზ ზ-1 თ ი ი-1 კ

6,00 6,00 6,00 6,00 3,30 6,00 6,00 6,05 1,00 6,00 39,55 39,55

2/2 1/1

+25,80

R 3,70 R 30,46

გამათბობელის და კონდენციონერების განთავსების ადგილი

მოცულობა

მოცულობა

მოცულობა

მიეშალა ფარდი შახტის ხარჯზე 1,81 მ2

საცხოვრებელს მიეშალა ფარდი სადარბაზოს ხარჯზე

გამათბობელის და კონდენციონერების განთავსების ადგილი

გამათბობელის და კონდენციონერების განთავსების ადგილი

გამათბობელის და კონდენციონერების განთავსების ადგილი

გამათბობელის და კონდენციონერების განთავსების ადგილი

გამათბობელის და კონდენციონერების განთავსების ადგილი

გამათბობელის და კონდენციონერების განთავსების ადგილი

გამათბობელის და კონდენციონერების განთავსების ადგილი

| | | |
|---|---|---|
| 52 | 71.30m² | 01.12.09.017.011.01.052 |
| 53 | 73.90m² | 01.12.09.017.011.01.053 |
| 54 | 143.07m² | |
| 55 | 70.22m² | |
| 94 | 125.58m² | 01.12.09.017.011.01.094 |
| 95 | 46.51m² | |
| 96 | 127.82m² | |
| 127 | 96.32m² | |
| 128 | 71.79m² | |
| 129 | 103.90m² | |
| 130 | 82.48m² | |
| 21 | 121.97m² | |
| 20 | 77.84m² | |
| 19 | 71.02m² | |

3 525,77 m²

1,05 6,00 5,00 6,00 1,95 6,00 3,30 6,00 6,00 6,00 3,30 6,00 6,00

61,00

1 2 3 4 5 6 7 8 9 10 11 12 13

| | | | | |
|---|---|---|---|---|
| შ.პ.ს "სასკო" | დირექტორი | ბ. სიჭინავა | | საზოგადოებრივ-საცხოვრებელი ნაგებობა გურამიშვილის გამზირზე (კორექტირება) |
| | პრ. მთ. არქიტექტ | დ. მარუაშვილი | | |
| | არქიტექტორი | | | VIII სართულის გეგმა +25,80 ნიშნულზე მ. 1: 100 — სტადია: არქიტექტურული პროექტი |
| | შეასრულა | დ. მარუაშვილი | | |
| | შეამოწმა | მ. შენგელია | | სტადია: — ფურც. --: — ფურც-ბი: — დაკვ. № |

# IX სართულის გეგმა
+29,10 ნიშნულზე

ლითონის კონსტრუქცია
საჩრდილობელი

გამათბობელის და კონდენციონერების
განათავსების ადგილი

მიემატა ფართი შახტის ხარჯზე 1,81 მ2

R3,70

+29,10

ქოლგობი

საცხოვრებელს მიემატა ფართი
სადარბაზოს ხარჯზე

3 525,77 m²

| | | | |
|---|---|---|---|
| დირექტორი | გ. სიჭინავა | | საზოგადოებრივ-საცხოვრებელი ნაგებობა ბურამიშვილის გამზირზე (კორექტირება) |
| პრ. მთ. არქიტექტ | დ. მარუაშვილი | | |
| არქიტექტორი | | | IX სართულის გეგმა +29,10 ნიშნულზე მ. 1: 100 — სტადია: არქიტექტურული პროექტი |
| შეასრულა | დ. მარუაშვილი | | |
| შეამოწმა | მ. შენგელია | | სტადია \| ფურც. -- \| ფურც-ბი \| დაკვ. № |

შ.პ.ს "სასკო"

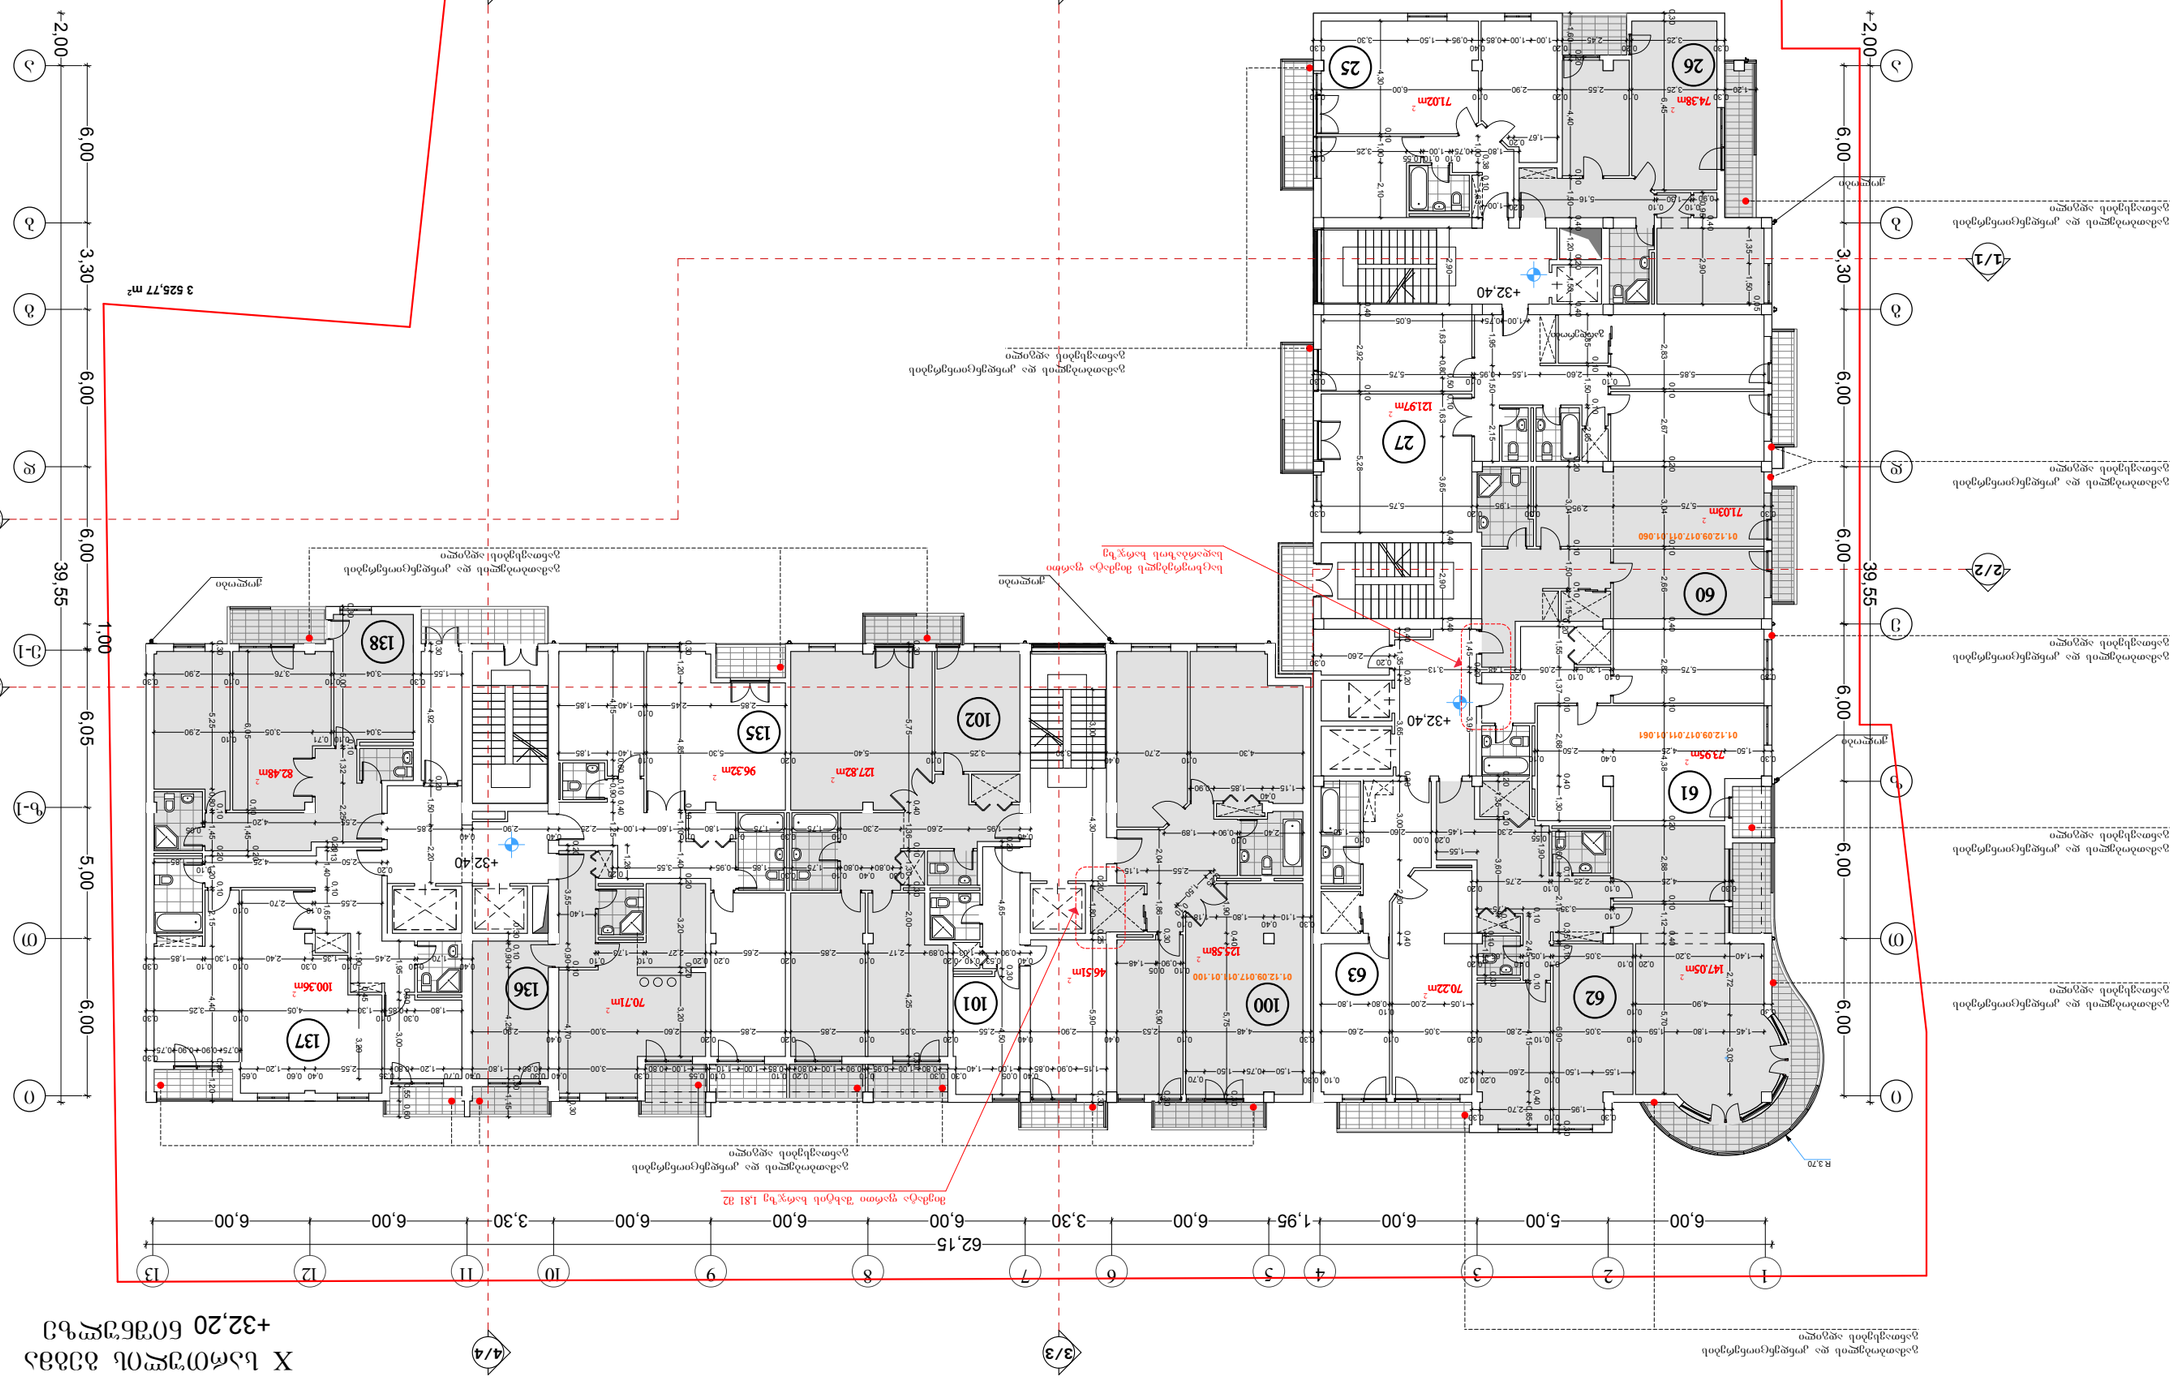

1 2 3 4 5 6 7 8 11 12 13

1,15

0,40

1,85 0,90

0,25 1,50

0,10

0,30

4,90

0,10

0,20 2,60 0,30
1,45 0,20 3,95

1,55

0,40 1,35 0,20 3,65 0,20 3,00 2,80 0,40

1,40 3,20

0,20 0,10

3,05

0,10

1,05

0,10

1,65

0,20

2,72 3,03 0,75 0,90 0,90 0,750,30

0,30 5,00 0,10 1,32 2,25 1,55 0,30 3,04 0,10 3,76 0,10 2,90 0,30 3,04 0,10 0,71 3,05 0,10 2,90

0,20

2,50 4,25

0,10

1,85

0,30 4,92 0,20 1,50 2,20 2,55 4,20 0,05

2,55 1,15

2,40

0,10

0,90 1,89

2,04 1,86 0,30 5,90 0,30
4,30

0,10

2,70

0,40

3,30 3,25

0,10

5,40

0,20

5,30

0,10

1,40 1,85

1,26

6,05 0,10 1,45 0,20

0,30 5,25 0,800,10 1,45 0,20 1,20 0,10 2,15 4,40 0,30 1,20 2,55 0,10 2,70 0,10 0,40 1,95 2,60 2,30 0,10 1,75 0,30 1,75 0,10 1,80 0,10 1,60 1,00 2,25 0,40 2,90 0,40 2,85
0,20 3,55 0,900,10 4,70 0,30 1,40 0,30 1,95 0,10 2,70 0,30 0,10 0,30 1,55 1,50 0,10 2,60 0,20 0,201,05 2,00 0,100,80 1,80 0,30 1,10 0,40 1,80 1,18 0,10 0,100,900,05 1,48

1,90 0,40 5,75 0,30

4,15 0,60 0,10 0,90 0,40 1,25

0,30 5,75 0,40 1,36 0,10 1,30 0,30 2,00 4,25 0,30

0,200,131,40 0,10 1,65

0,40

1,70

0,10

2,45

0,10

1,35

0,30

2,40

0,10

1,30

0,10

1,85

0,30

1,00 0,75 6,05

0,20 4,65 0,30 4,50

2,85 2,45

0,10

1,40 1,85

0,20 1,55 1,37 0,10 2,68 0,40 1,30
0,20 3,04 0,10 1,50 0,10 1,15

0,30

0,80

0,40

0,80

0,10

1,75

0,30

1,85 0,95 3,55 0,20

0,40

0,90

0,53 0,10

1,03

0,20

0,89 2,17

0,10

2,85

0,20

2,65

0,20 0,20

2,27

0,10

1,73

0,10
0,30 1,20 4,85 0,101,10 1,40 0,20 3,20 0,20 3,20

3,00 4,30 0,20 1,80 0,25 5,90 0,30

0,30 0,10 0,90 4,25 0,30 1,15

1,90 0,45 3,20

1,95 0,30 3,00 0,55 0,60 1,15 0,90 0,850,40 0,05 1,00 1,400,30 0,300,80 1,00 0,950,100,90 1,00 0,80 0,20 0,10 0,85 1,00 1,100,10 0,55 1,00 0,800,30 3,00 0,40 0,300,80 1,80 0,40 0,70 1,20 0,800,35 2,55 0,40 0,60 1,20 0,65
0,30

3,25

0,20

2,45

0,20

1,00 1,00 0,85

0,40

0,95 1,50 3,30

0,30

2,90

1,50 0,75 1,50

0,70

+32,40

+32,40

+32,40

+32,20

+32,40

R 3,70

გარდერობი

6 7 8

a

b

g

d

T

i
z-1

e-1

1 2 3 4 5 11 12 13

100

26 25

27

60

61

62

63

101

102 135

136

137
138

2

74.38m

2

73.95m

2

125.58m

2

127.82m 2 96.32m 2 82.48m

2

70.22m

2

2

71.02m 2

2

2

121.97m

71.03m

147.05m 46.51m

2

2

100.36m

70.71m

X სართულის გეგმა

ნიშნულზე

X სართულის გეგმა

ნიშნულზე მ. 1: 100

სტადია
არქიტექტურული

პროექტი

საზოგადოებრივ-საცხოვრებელი ნაგებობა

გურამიშვილის გამზირზე

შ.პ.ს "სასკო"

დირექტორი

პრ. მთ. არქიტექტ

არქიტექტორი

შეასრულა

შეამოწმა სტადია დაკვ. # ფურც-ბი

გ. სიჭინავა

დ. მარუაშვილი

დ. მარუაშვილი

მ. შენგელია ფურც. --

e

z

a

b

g

d

T

i

(კორექტირება)

3/3

3/3

4/4

4/4

1/1

1/1

2/2

2/2 ჟოლობი ჟოლობი

ჟოლობი

ჟოლობი
გამათბობელის და კონდენციონერების

განთავსების ადგილი

გამათბობელის და კონდენციონერების

განთავსების ადგილი

გამათბობელის და კონდენციონერების

განთავსების ადგილი

გამათბობელის და კონდენციონერების

განთავსების ადგილი

გამათბობელის და კონდენციონერების

განთავსების ადგილი

გამათბობელის და კონდენციონერების

განთავსების ადგილი

გამათბობელის და კონდენციონერების

განთავსების ადგილი

გამათბობელის და კონდენციონერების

განთავსების ადგილი

გამათბობელის და კონდენციონერების

განთავსების ადგილი

01.12.09.017.011.01.060

01.12.09.017.011.01.061

01.12.09.017.011.01.100

მიემატა ფართი შახტის xarjze 1,81 მ2

საცხოვრებელს მიემატა ფართი

სადარბაზოს xarjze

9 10

1,00

6,00 6,00 3,30 6,00

2,00 39,55
6,00 5,00 6,05

1,35 1,50 0,05

0,30 6,45
0,950,40 2,90

0,10

3,35 1,75

1,90

0,30

1,50 4,25

0,40

2,50

0,10

0,20 1,35 0,10 3,60 0,10

0,40 2,92 0,10 5,28

0,30

4,25

0,10

2,25

0,10

2,75

0,20

0,55 2,30 1,450,20 0,00 2,60 0,10 1,50
0,30

5,75

0,10

1,30

0,10

2,05

0,20

1,48 3,13

0,10 1,50 0,30
0,10 2,45 0,10 4,15 0,400,85
1,60 0,10 2,15 0,35 0,10 6,90 0,30

4,30 0,101,00 2,10

1,85 0,10 1,50 0,10 2,05

1,95 1,50 2,15 5,85 0,10 2,60 1,55 0,950,10 5,75 0,30

1,45 1,80 1,59

0,10

3,05

0,10

2,80

0,20

3,05

0,10

2,60

1,05

61,00

0,30

5,75 2,95 0,30 1,95 0,20 5,75 0,30

2,83 0,10 2,67 0,20 3,04 0,10 2,66 0,40 2,82 0,10 4,38 0,20 2,88 0,101,12 0,40 5,70

1,63 0,800,50 0,101,63 3,65 0,40 2,90 0,40

0,30

4,48

0,10

2,53

0,40

2,90

0,40

2,55

0,20

3,05

0,10

2,85

0,20

2,85

0,20

2,60 3,00

0,40

2,90

1,80

0,30

0,85

0,10

1,30 4,05

0,10

3,25

0,30

1,000,38 0,101,630,90

0,10

1,30

0,10

5,16

0,20

1,67 0,20

1,80 0,75

0,10

1,00

0,10 0,55

3,25

0,30

1,20

0,30

3,25

0,10

2,55

0,20

2,90

0,10

6,00

0,30

1,60 0,20 4,40 0,10 1,50 0,40 1,20 0,20 1,50 0,40

6,00 5,00 6,00 1,95 6,00 3,30 6,00 6,00 6,00 3,30 6,00 6,00

1,00

6,00 6,00 3,30 6,00
2,00 39,55

6,00 6,00 6,00

62,15

6,00 5,00 6,00 1,95 6,00 3,30 6,00 6,00 6,00 3,30 6,00 6,00

3 525,77 m2

9 10

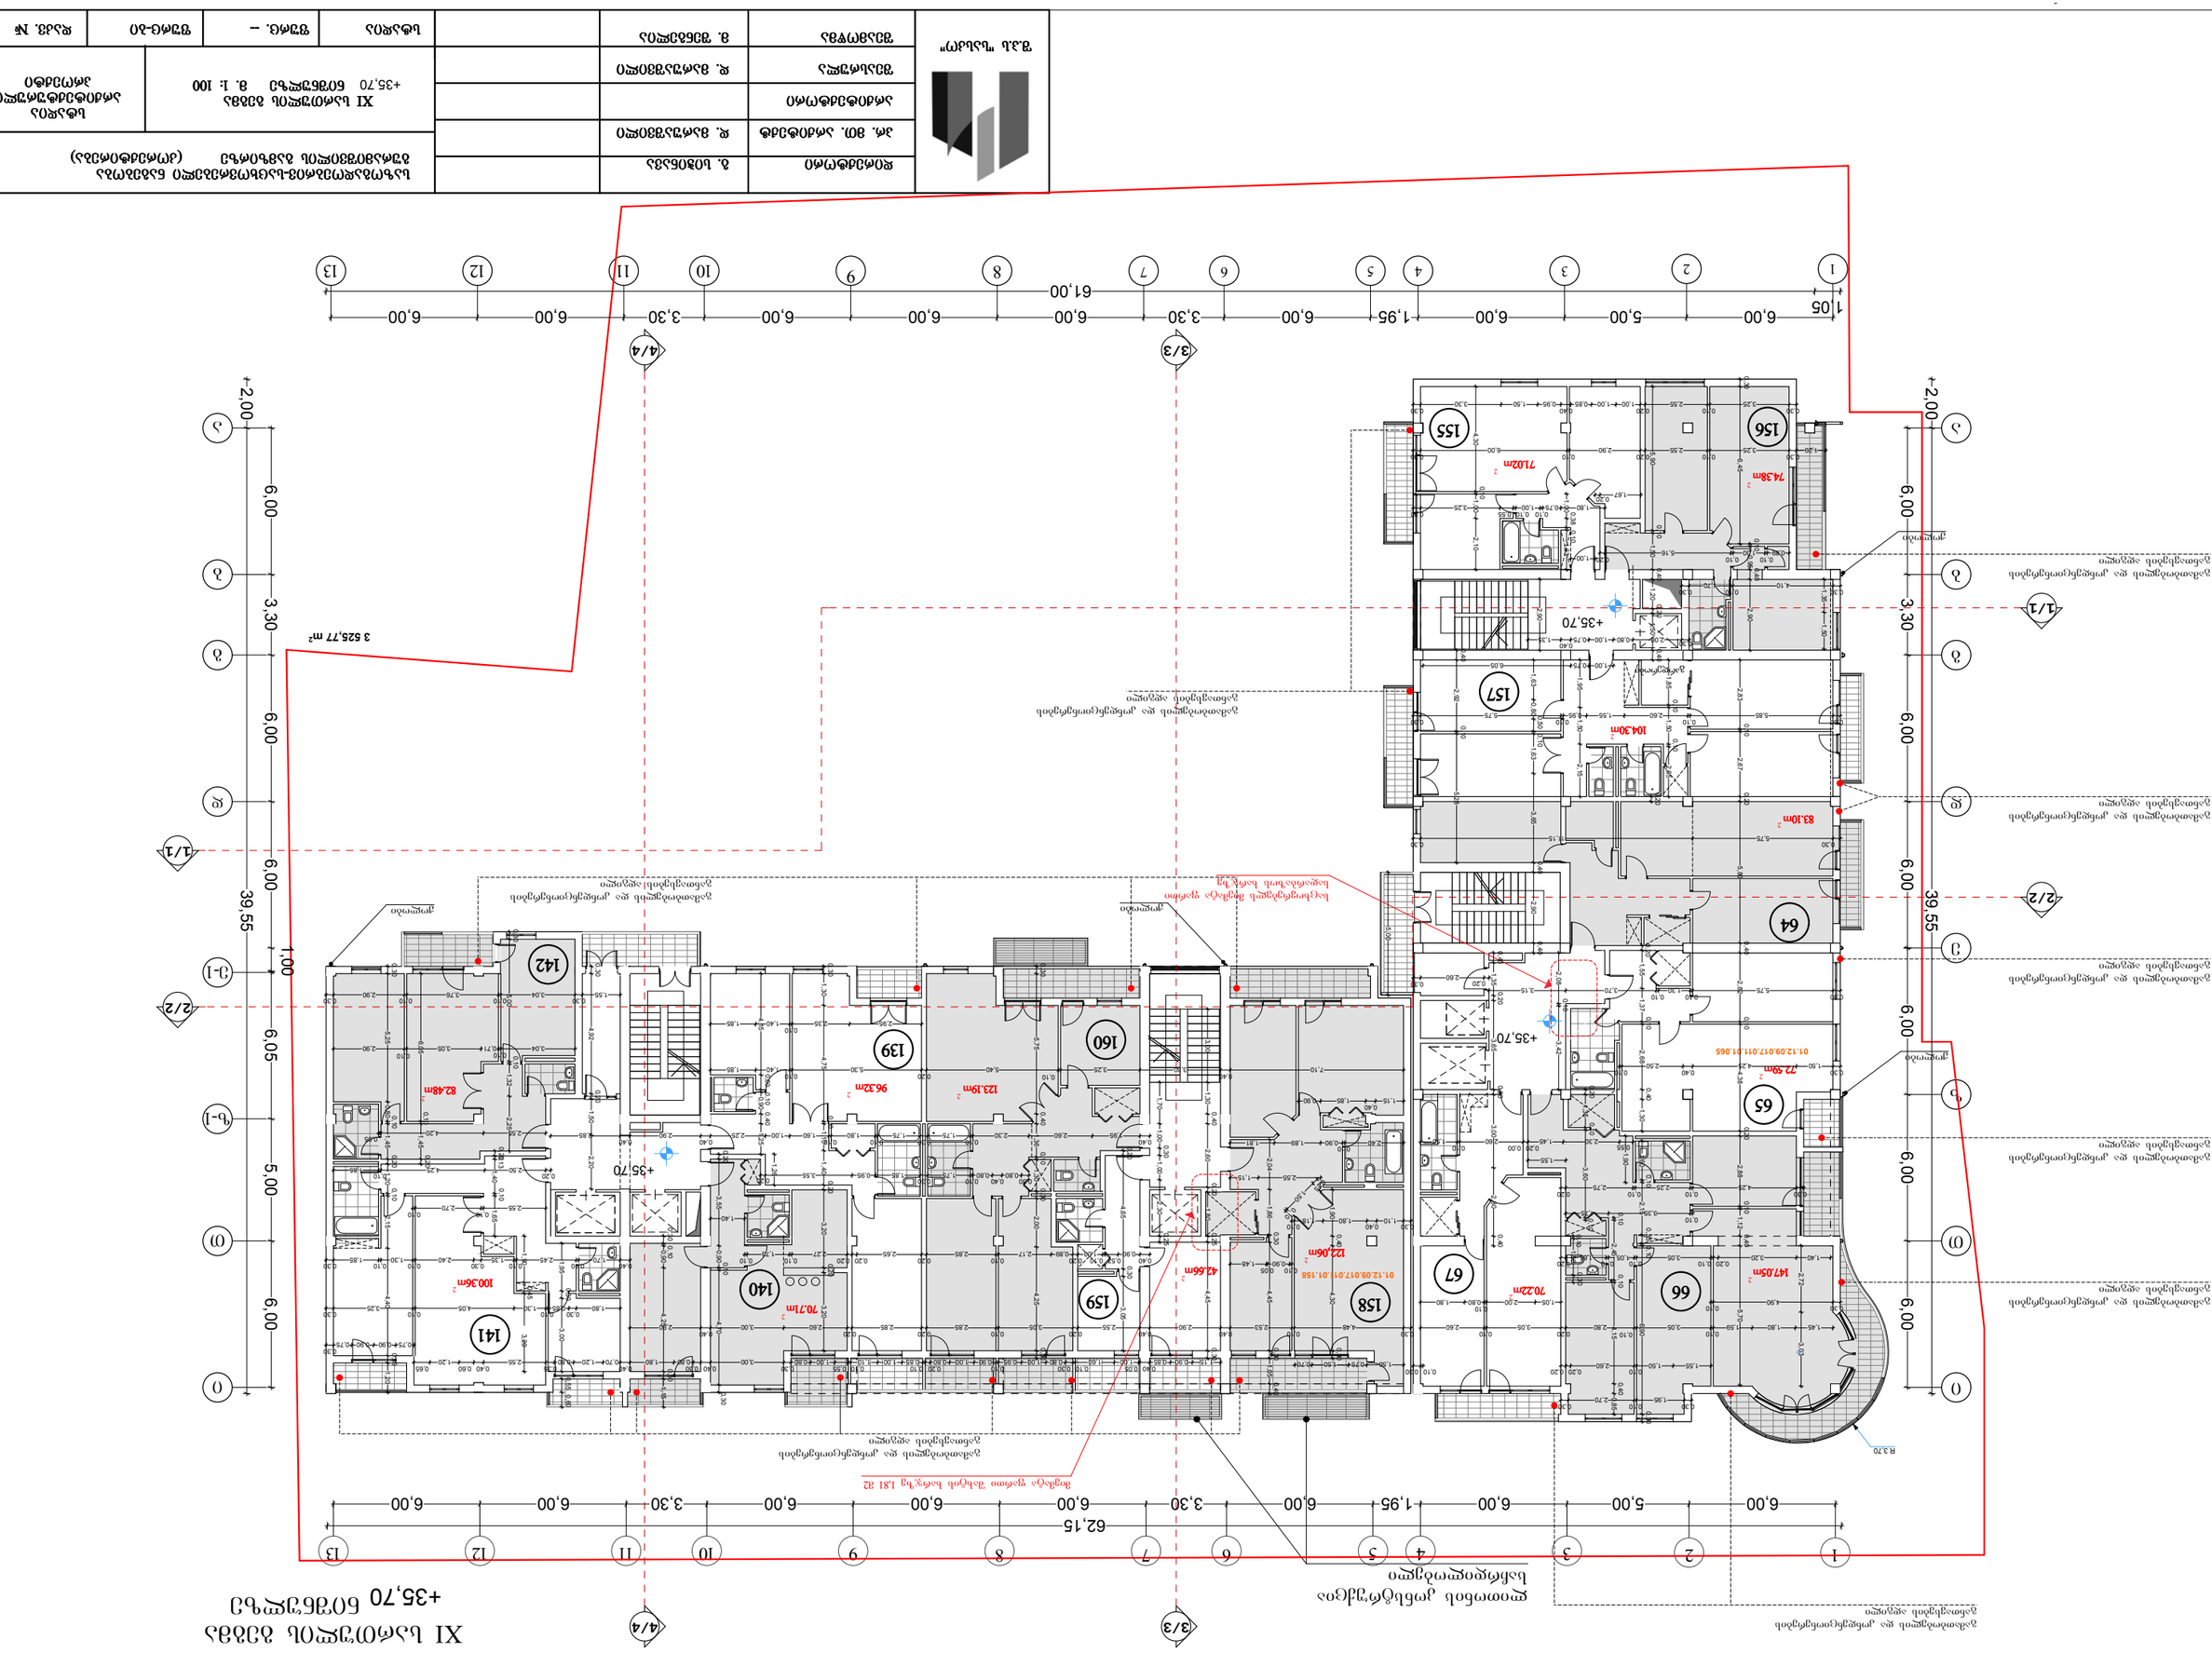

1 2 3 4 5 6 7 8 11 12 13

1,15

0,40

1,85 0,90

0,25 1,50 0,10

0,30

1,10

0,40

1,80 1,18

0,10

0,30

4,90

0,10

0,20

2,60

0,30

2,08
0,10

3,42

1,55

0,40 1,35 0,20 3,65 0,20 3,00 2,80 0,40

1,40 3,20

0,20 0,10

3,05

0,10

1,05

0,10

1,65

0,20

2,72 3,03 0,75 0,90 0,90 0,750,30

0,30 5,00 0,10 1,32 2,25 1,55 0,30 3,04 0,10 3,76 0,10 2,90 0,30 3,04 0,100,71 3,05 0,10 2,90

0,30 4,92

0,20 1,50 2,20 2,55 4,20 0,05

2,55 1,15

2,40

0,10

0,90 1,89 1,81

1,26

6,05 0,10 1,45

0,20

0,30

5,25 0,80
0,10

1,45
0,20

1,20
0,10

2,15 4,40
0,30

1,20

2,55

0,10

2,70

0,10 1,40

0,30

1,95

0,10

2,70

0,30

0,10 0,30

1,55 1,50

0,10

2,60

0,20 0,20

1,05 2,00

0,10

0,80 1,80

0,10

0,90

0,05

1,48

4,15 0,60 0,10 0,90 0,40 1,25

0,20,13 1,40

0,10

1,65

0,40

1,70

0,10

2,45

0,10

1,35

0,30

2,40

0,10

1,30

0,10

1,85

0,30

1,00 0,75 6,05

1,90
0,40

4,30
0,30

0,20 4,65 0,30 3,05

0,20 3,55 0,900,10 4,70 0,30

0,30

5,75 0,40

1,36 0,10

1,30 0,30

2,00 4,25 0,30

2,95 2,35

0,10

1,40 1,85

0,20

2,50 4,25

0,10

1,85

1,70 1,00 0,30 1,00 2,30 0,25

0,30

4,10

0,10

1,70

0,30

0,20 1,55 1,37

0,10

2,68
0,40

1,30

0,40

1,95 2,60 2,30

0,10

1,75

0,30

1,75

0,10

1,80

0,10

1,60 1,00 2,25

0,40

2,90

0,40

2,85

7,10

0,40

3,30 3,25

0,10

5,40

0,20

5,30

0,10

1,40 1,85

0,30

0,80

0,40

0,80

0,10

1,75

0,30

1,85 0,95 3,55 0,20

0,40

0,90

0,53 0,10

1,03

0,20

0,89 2,17

0,10

2,85

0,20

2,65

0,20 0,20

2,27

0,10

1,73

0,10

0,30 1,30 4,75 0,10 1,10 1,40 0,20 3,20 0,20 3,20

3,00 1,30 0,40 2,60 0,20 1,80 0,25 4,45 0,30

0,30 0,10 0,90 4,25 0,30 1,15

1,90 0,45 3,20

1,95
0,30

3,00
0,55 0,60

1,15 0,90 0,85

0,40 0,05

1,00 1,60

0,10 0,30

0,80 1,00 0,95

0,10

0,90 1,00 0,80

0,20 0,10

0,85 1,00 1,10

0,10 0,55

1,00 0,80

0,30

3,00

0,40 0,30

0,80 1,80

0,40

0,70 1,20 0,80

0,35

2,55

0,40 0,60

1,20

0,65

2,90

0,30

3,25

0,10

2,55

0,20

1,00 1,00 0,85

0,40

0,95 1,50 3,30

0,30

0,30 2,00 0,80 1,00 0,75 0,40 1,35

1,50 0,75 1,50 0,70

5,00

2,04 1,86 0,30

4,45 0,30

1,05 0,40

0,20

+35,70

+35,70

+35,70

+35,70

+35,70

R 3,70

6 7 8

a

b

g

d

T

i
z-1

e-1

11 12 13

გარდერობი

XI სართულის გეგმა

ნიშნულზე

66

64

65

67

139

142

141

140

160

158 159

156 155

157

2

2

42.66m

2

100.36m

2

70.71m

2

2

72.59m

2 2

96.32m

2

82.48m

70.22m2

2

2

147.05m

71.02m

74.38m

122,06m

123.19m

83.10m 2

2 104.30m

XI სართულის გეგმა

ნიშნულზე მ. 1: 100

სტადია
არქიტექტურული

პროექტი

საზოგადოებრივ-საცხოვრებელი ნაგებობა

გურამიშვილის გამზირზე

შ.პ.ს "სასკო"

დირექტორი

პრ. მთ. არქიტექტ

არქიტექტორი

შეასრულა

შეამოწმა სტადია დაკვ. # ფურც-ბი

გ. სიჭინავა

დ. მარუაშვილი

დ. მარუაშვილი

მ. შენგელია ფურც. --

1 2 3 4 5

e

z

a

b

g

d

T

i

(კორექტირება)

3/3

3/3

4/4

4/4

1/1

1/1

2/2

2/2 ჟოლობი ჟოლობი

ჟოლობი

ჟოლობი
გამათბობელის და კონდენციონერების

განთავსების ადგილი

გამათბობელის და კონდენციონერების

განთავსების ადგილი

გამათბობელის და კონდენციონერების

განთავსების ადგილი

გამათბობელის და კონდენციონერების

განთავსების ადგილი

გამათბობელის და კონდენციონერების

განთავსების ადგილი

გამათბობელის და კონდენციონერების

განთავსების ადგილი

გამათბობელის და კონდენციონერების

განთავსების ადგილი

გამათბობელის და კონდენციონერების

განთავსების ადგილი

გამათბობელის და კონდენციონერების

განთავსების ადგილი

01.12.09.017.011.01.158

01.12.09.017.011.01.065

ლითონის კონსტრუქცია

საჩრდილობელი

მიემატა ფართი შახტის xarjze 1,81 მ2

საცხოვრებელს მიემატა ფართი

სადარბაზოს xarjze

9 10

6,00 5,00 6,05

1,35 1,50

1,00

6,00 6,00 3,30 6,00

2,00 39,55

0,30 6,45

0,10

3,35 1,75

1,90

0,20 1,35 0,10 3,60 0,10

0,40

2,92
0,10

5,28

0,30

4,25

0,10

2,25

0,10

2,75

0,20

0,55

2,30 1,45

0,20 0,00

2,60

0,10

1,50

0,10 1,50

0,30

0,10 2,45 0,10 4,15 0,40 0,85

1,60
0,10 2,15

0,35 0,10 6,90

0,30

4,30 0,101,00 2,10

1,85 0,10 1,50 0,10 2,05

1,95 1,50 2,15

1,45 1,80 1,59

0,10

3,05

0,10

2,80

0,20

3,05

0,10

2,60

0,30

1,50 4,25

0,40

2,50

0,10

0,30

5,75

0,10

1,30

0,10

3,70 3,15

0,30

5,85

0,10

2,60 1,55 0,95

0,10

5,75

0,30

1,63 0,80
0,50 0,101,63 3,65

0,40 2,90

0,40

0,30

4,48

0,10

2,53

0,40

2,90

0,40

2,55

0,20

3,05

0,10

2,85

0,20

2,85

0,20

2,60 3,00

0,40

2,90

1,80

0,30

0,85

0,10

1,30 4,05

0,10

3,25

0,30

1,00
0,38 0,101,63
1,80 0,75

0,10

1,00

0,10 0,55

3,25

0,30

0,89

0,10

1,30

0,10

5,16

0,20

1,67 0,20

0,10 0,950,40 2,90

5,90
0,10

1,50
0,40

1,20
0,20

1,50
0,40

1,05

61,00

1,20

0,30

3,25

0,10

2,55

0,20

2,90

0,10

6,00

0,30

1,00

6,00 5,00 6,00 1,95 6,00 3,30 6,00 6,00 6,00 3,30 6,00 6,00

0,30

5,75 11,15

0,30

2,83 0,10 2,67 0,20 5,80 0,40 2,82 0,10 4,38 0,20 2,88 0,10 1,12 0,40 5,70

6,00 6,00 3,30 6,00

2,00 39,55

6,00 6,00 6,00

62,15

6,00 5,00 6,00 1,95 6,00 3,30 6,00 6,00 6,00 3,30 6,00 6,00

3 525,77 m2

9 10

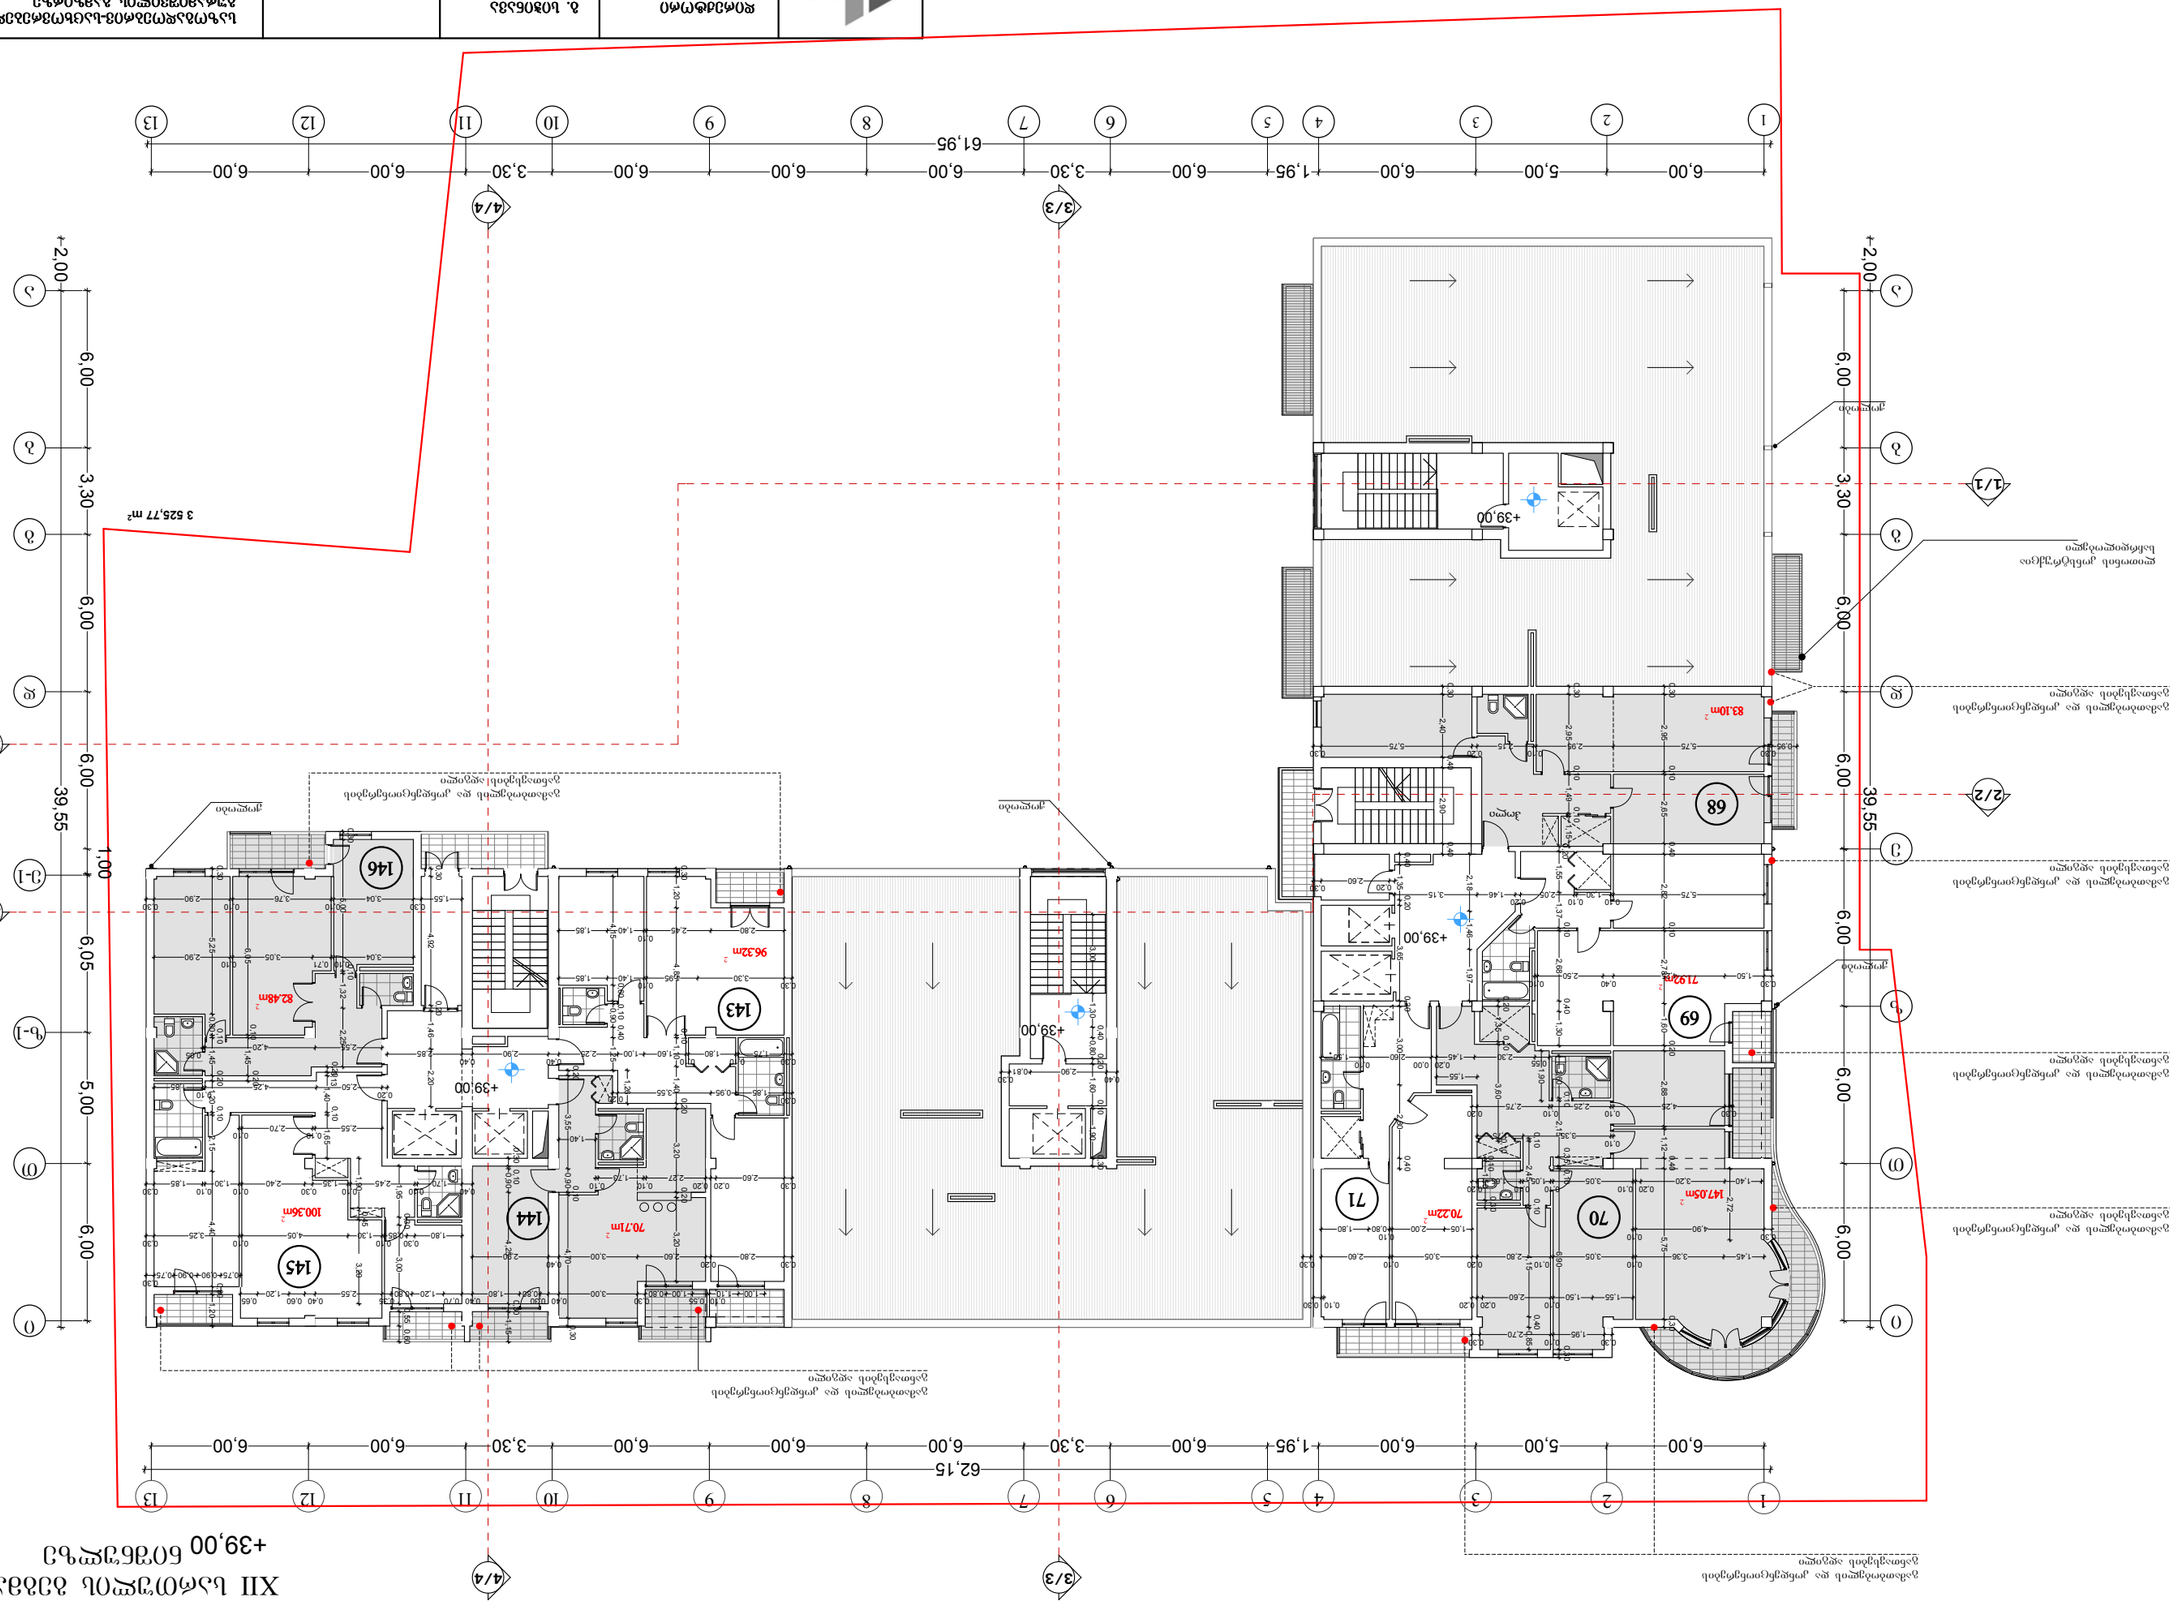

1 2 3 4 5 6 7 8 11 12 13

61,95

3,00 1,30 0,400,800,20 1,60 0,10 1,90 0,30 0,30 1,75 0,10 1,80 0,10 1,60 1,00 2,25 0,40 2,90 0,40 2,85

0,20 2,60 0,30
2,18 1,46 1,97

1,55

0,40 1,35 0,20 3,65 0,20 3,00 2,80 0,40

0,75 0,90 0,90 0,75

0,30

0,30 5,00 0,10 1,32 2,25 1,55 0,30 3,04 0,10 3,76 0,10 2,90 0,30 3,04 0,10 0,71 3,05 0,10 2,90

0,30 4,92 0,20 1,46 2,20 2,55 4,20 0,05
1,26

6,05 0,10 1,45 0,20

0,30 5,25 0,800,10 1,45 0,20 1,20 0,10 2,15 4,40 0,30 1,20 2,55 0,10 2,70 0,10 1,40

0,30

1,95

0,10

2,70

0,30

0,10 0,30

1,05 2,00

0,10

0,80 1,80

4,15 0,60 0,10 0,90 0,40 1,25

0,200,131,40 0,10 1,65
0,40

1,70

0,10

2,45

0,10

1,35

0,30

2,40

0,10

1,30

0,10

1,85

0,30

0,20 3,55 0,900,10 4,70 0,30 0,20 2,50 4,25 0,10 1,85

0,20 1,55 1,37 0,10 2,68 0,40 1,30 2,80 2,45 0,10 1,40 1,85

1,40 3,20

0,20 0,10

3,05

0,10

1,05

0,10

1,65

0,20

1,55 1,50

0,10

2,60

0,20 0,20

2,72

0,30

3,30 1,95

0,10

1,40 1,85

0,30

1,85 0,95 3,55 0,20

0,30

2,60

0,20 0,20

2,27

0,10

1,73

0,10
0,30 1,20 4,85 0,101,10 1,40 0,20 3,20 0,20 3,20

0,30 0,10 0,90 4,25 0,30 1,15

1,90 0,45 3,20

1,95 0,30 3,00 0,55 0,60 1,00 1,100,10 0,55 1,00 0,800,30 3,00 0,40 0,300,80 1,80 0,40 0,70 1,20 0,800,35 2,55 0,40 0,60 1,20 0,65

0,30 2,95 0,10 1,49 0,10 1,15

0,30 2,95 0,10 2,65 0,40 2,82 0,10 2,78 1,60 0,20 2,88 0,950,30 5,75 2,95 0,10 2,15 0,20 5,75 0,30

+39,00

+39,00

+39,00

+39,00

+39,00

6 7 8

a

b

g

d

T

i
z-1

e-1

11 12 13

ჰოლი

XII სართულის გეგმა

ნიშნულზე

71

68

70 144

143

146

145

2

71.92m

2

82.48m

2

70.22m

2

2

83.10m 2

69

2

96.32m

70.71m

2

100.36m

147.05m

XII სართულის გეგმა

ნიშნულზე მ. 1: 100

სტადია
არქიტექტურული

პროექტი

საზოგადოებრივ-საცხოვრებელი ნაგებობა

გურამიშვილის გამზირზე

შ.პ.ს "სასკო"

დირექტორი

პრ. მთ. არქიტექტ

არქიტექტორი

შეასრულა

შეამოწმა სტადია დაკვ. # ფურც-ბი

გ. სიჭინავა

დ. მარუაშვილი

დ. მარუაშვილი

მ. შენგელია ფურც. --

1 2 3 4 5

e

z

a

b

g

d

T

i

(კორექტირება)

3/3

3/3

4/4

4/4

1/1

1/1

2/2

2/2 ჟოლობი ჟოლობი

ჟოლობი

ჟოლობი
გამათბობელის და კონდენციონერების

განთავსების ადგილი

გამათბობელის და კონდენციონერების

განთავსების ადგილი

გამათბობელის და კონდენციონერების

განთავსების ადგილი

გამათბობელის და კონდენციონერების

განთავსების ადგილი

გამათბობელის და კონდენციონერების

განთავსების ადგილი

გამათბობელის და კონდენციონერების

განთავსების ადგილი

გამათბობელის და კონდენციონერების

განთავსების ადგილი

ლითონის კონსტრუქცია

საჩრდილობელი

9 10

1,00

6,00 6,00 3,30 6,00

2,00 39,55

6,00 5,00 6,05 0,10 3,35 1,75

1,90

0,20 1,35 0,10 3,60 0,10 0,30 4,25 0,10 2,25 0,10 2,75 0,20 0,55 2,30 1,450,20 0,00 2,60 0,10 1,50

0,10 1,50 0,30
0,10 2,45 0,10 4,15 0,400,85
1,60 0,10 2,15 0,35 0,10 6,90 0,30
5,75

0,10

1,30

0,10

2,05

0,20

1,46 3,15

0,30

4,90

0,10

1,45 3,36

0,10

3,05

0,10

2,80

0,20

3,05

0,10

2,60

1,12 0,40 5,75 0,30 0,30 2,80 0,20 2,60 3,00 0,40 2,90 1,80 0,300,850,10 1,30 4,05 0,10 3,25 0,30

0,30

1,50 4,25

0,40

2,50

0,10

0,30 2,40 0,40 2,90 0,40

0,30

0,40

2,90 0,81

0,30

6,00 5,00 6,00 1,95 6,00 3,30 6,00 6,00 6,00 3,30 6,00 6,00

6,00 6,00 3,30 6,00
2,00 39,55

6,00 6,00 6,00

62,15

6,00 5,00 6,00 1,95 6,00 3,30 6,00 6,00 6,00 3,30 6,00 6,00

+39,00

3 525,77 m2

9 10

1 2 3 4 5 6 7 8 11 12 13

0,30

1,75

0,10

1,80

0,10

1,60 1,00 2,25

0,40

2,90

0,40

2,85

0,20 2,60 0,30
2,10 3,50

1,55

0,40 1,35 0,20 3,65 0,20 3,00 2,80 0,40 5,75 0,30 0,75 0,90 0,90 0,750,30

0,30 5,00 0,10 1,32 2,25 1,55 0,30 3,04 0,10 3,76 0,10 2,90 0,30 3,04 0,10 0,71 3,05 0,10 2,90

0,30 4,92 0,20 1,50 2,20 2,55 4,20 0,05
1,26

6,05 0,10 1,45 0,20

0,30 5,25 0,800,10 1,45 0,20 1,20 0,10 2,15 4,40 0,30 1,20 2,55 0,10 2,70 0,10 1,40

0,30

1,95

0,10

2,70

0,30

0,90 0,80

0,70 0,10 0,30
1,05 2,00

0,10

0,80 1,80

4,15 0,60 0,10 0,90 0,40 1,25

0,200,131,40 0,10 1,65

0,40

1,70

0,10

2,45

0,10

1,35

0,30

2,40

0,10

1,30

0,10

1,85

0,30

0,20 3,55 0,900,10 4,70 0,30 0,20 2,50 4,25 0,10 1,85

0,30 2,95 0,10 1,49 0,10 1,15 0,20 1,55 1,37 0,10 2,68 0,40 1,30 2,80 2,45 0,10 1,40 1,85

0,30

4,90

0,10

1,40 3,20

0,20 0,10

3,05

0,10

1,05

0,10

1,65

0,20

1,65 1,50

0,10

2,60

0,20 0,20 0,45

0,80 0,80 0,90

2,72

1,12 0,40 5,75 0,30 0,30 2,95 0,10 2,65 0,40 2,82 0,10 2,78 1,60 0,20 2,88 0,30 5,25 0,10 1,40 1,85

0,30 1,20 4,85 0,101,10 1,40 0,20 3,20 0,20 3,20

0,30 0,10 0,90 4,25 0,30 1,15

1,90 0,45 3,20
1,95 0,30 3,00 0,55 0,60

62,05

1,00 1,75 1,00 0,80

0,30

3,00

0,40 0,30

0,80 1,80

0,40 0,70

1,20 0,80

0,35

2,55

0,40 0,60

1,20

0,65

0,30

1,85 0,95 3,55 0,20

0,30

2,60

0,20 0,20

2,27

0,10

1,73

0,10

+42,30

+42,30

+42,30

+42,30

+42,30

+42,30

6 7 8

a

b

g

d

T

i
z-1

e-1

1 2 3 4 5 11 12 13

ჰოლი 72

73

75

74

147

150

149

148 2

2

2

96.32m

2

82.48m

2

2

100.36m

70.71m

2

83.10m

2

72.56m
147.05m

70.22m

0,95

0,30

5,75 2,95

0,10

2,15

0,20

5,75

0,30

XIII სართულის გეგმა

ნიშნულზე

XIII სართულის გეგმა

ნიშნულზე მ. 1: 100

სტადია
არქიტექტურული

პროექტი

საზოგადოებრივ-საცხოვრებელი ნაგებობა

გურამიშვილის გამზირზე

შ.პ.ს "სასკო"

დირექტორი

პრ. მთ. არქიტექტ

არქიტექტორი

შეასრულა

შეამოწმა სტადია დაკვ. # ფურც-ბი

გ. სიჭინავა

დ. მარუაშვილი

დ. მარუაშვილი

მ. შენგელია ფურც. --

e

z

a

b

g

d

T

i

(კორექტირება)

3/3

3/3

4/4

4/4

1/1

1/1

2/2

2/2 ჟოლობი ჟოლობი

ჟოლობი

ჟოლობი
გამათბობელის და კონდენციონერების

განთავსების ადგილი

გამათბობელის და კონდენციონერების

განთავსების ადგილი

გამათბობელის და კონდენციონერების

განთავსების ადგილი

გამათბობელის და კონდენციონერების

განთავსების ადგილი

გამათბობელის და კონდენციონერების

განთავსების ადგილი

გამათბობელის და კონდენციონერების

განთავსების ადგილი

გამათბობელის და კონდენციონერების

განთავსების ადგილი

01.12.09.017.011.01.073

საცხოვრებელს მიემატა ფართი

სადარბაზოს xarjze

9 10

1,00

6,00 6,00 3,30 6,00

2,00 39,55

6,00 5,00 6,05 0,10 3,35 1,75

1,90

0,20 1,35 0,10 3,60 0,10 0,30 4,25 0,10 2,25 0,10 2,75 0,20 0,55 2,30 1,450,20 0,00 2,60 0,10 1,50

0,10 1,50 0,30
0,10 2,45 0,10 4,15 0,400,85
1,60 0,10 2,15 0,35 0,10 6,90 0,30

5,75

0,10

1,30

0,10

1,90

0,20

1,60 3,15

0,30

1,50 4,25

0,40

2,50

0,10

0,30 2,40 0,40 2,90 0,40

1,45 3,36

0,10

3,05

0,10

2,80

0,20

3,05

0,10

2,60

1,80

0,30

0,85

0,10

1,30 4,05

0,10

3,25

0,30

0,30

2,80

0,20

2,60 3,00

0,40

2,90

6,00 5,00 6,00 1,95 6,00 3,30 6,00 6,00 6,00 3,30 6,00 6,00

6,00 6,00 3,30 6,00
2,00 39,55

6,00 6,00 6,00

62,15

6,00 5,00 6,00 1,95 6,00 3,30 6,00 6,00 6,00 3,30 6,00 6,00

+39,00

+39,00

3 525,77 m2

9 10

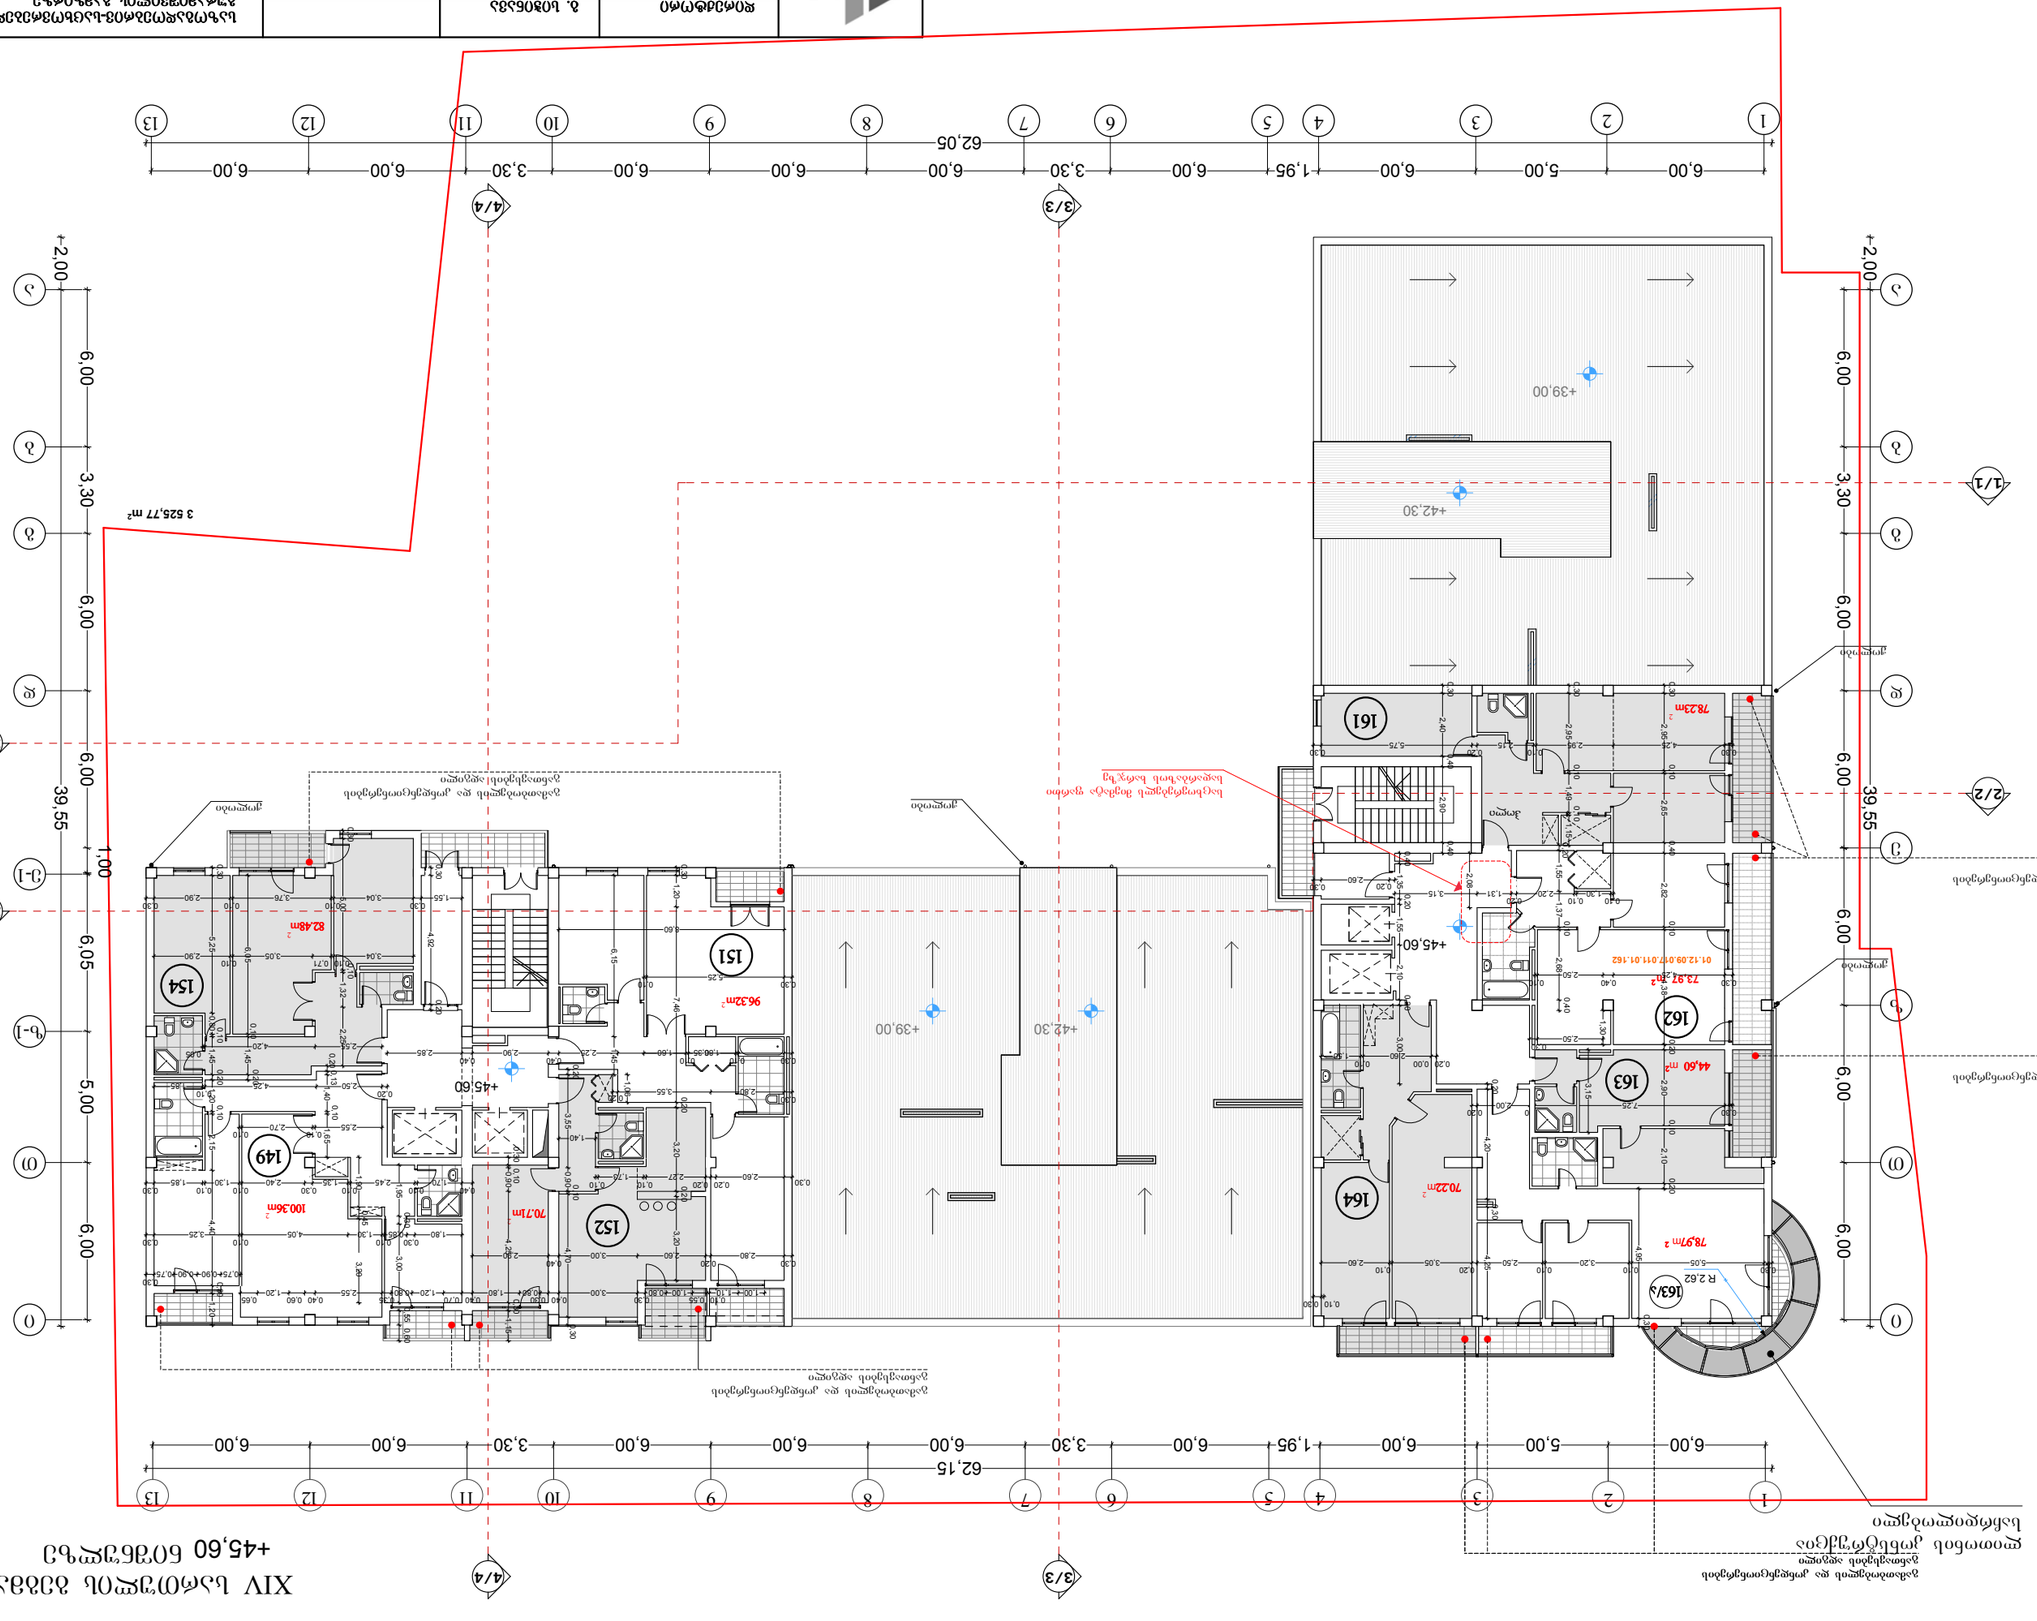

0,30

7,25

0,20

2,00

0,20

0,20 2,90 0,10 2,10 0,20

73,97 m

1 2 3 4 5 6 7 8 11 12 13

3,15

0,10

1,80

0,10

1,60

4,95 0,30

1,302,50

0,30

+45,60

+45,60

±0,00

+45,60

+42,30

+42,30

R 2,62

XIV სართულის გეგმა

ნიშნულზე

ჰოლი

6 7 8

a

b

g

d

T

i
z-1

e-1

1 2 3 4 5 11 12 13

161

163/a

164

154

152

149

2

2

2

2

2

82.48m

78.23m

70.22m

70.71m 100.36m

44,60 m2

162

163

151
2 96.32m

XIV სართულის გეგმა

ნიშნულზე მ. 1: 100

სტადია
არქიტექტურული

პროექტი

საზოგადოებრივ-საცხოვრებელი ნაგებობა

გურამიშვილის გამზირზე

შ.პ.ს "სასკო"

დირექტორი

პრ. მთ. არქიტექტ

არქიტექტორი

შეასრულა

შეამოწმა სტადია დაკვ. # ფურც-ბი

გ. სიჭინავა

დ. მარუაშვილი

დ. მარუაშვილი

მ. შენგელია ფურც. --

e

z

a

b

g

d

T

i

(კორექტირება)

3/3

3/3

4/4

4/4

1/1

1/1

2/2

2/2 ჟოლობი ჟოლობი

ჟოლობი

ჟოლობი

გამათბობელის და კონდენციონერების

განთავსების ადგილი

გამათბობელის და კონდენციონერების

განთავსების ადგილი

გამათბობელის და კონდენციონერების

განთავსების ადგილი

გამათბობელის და კონდენციონერების

განთავსების ადგილი

გამათბობელის და კონდენციონერების

განთავსების ადგილი

2

78,97 m 2

01.12.09.017.011.01.162

საცხოვრებელს მიემატა ფართი

სადარბაზოს xarjze

ლითონის კონსტრუქცია

საჩრდილობელი

9 10

1,00

6,00 6,00 3,30 6,00

2,00 39,55
6,00 5,00 6,05

62,05

0,30

6,35 2,25

0,40

2,90

0,40

2,85

0,20 2,60 0,30
2,08

0,75 0,90 0,90 0,75

0,30

0,30 5,00 0,10 1,32 2,25 1,55 0,30 3,04 0,10 3,76 0,10 2,90 0,30 3,04 0,10 0,71 3,05 0,10 2,90

0,30 4,92 0,20

2,55 4,20

0,05

1,06

6,05 0,10 1,45 0,20

0,30 5,25 0,800,10 1,45 0,20 1,20 0,10 2,15 4,40 0,30 1,20 2,55 0,10 2,70 0,10 1,40 0,10 0,30

6,15 1,45

0,20 0,131,40 0,10 1,65

0,40

1,70

0,10

2,45

0,10

1,35

0,30

2,40

0,10

1,30

0,10

1,85

0,30

0,20 3,55 0,900,10 4,70 0,30 0,20 2,50 4,25 0,10 1,85

8,60

0,30

5,25

0,10

0,30

2,80 3,55 0,20

0,30 2,60 0,20 0,20 2,27 0,10 1,73 0,10

0,30

2,80

0,20

2,60 3,00

0,40

2,90

0,30 1,20 7,46 0,20 3,20 0,20 3,20

0,30 2,40 0,40 2,90 0,40

0,20 1,55 1,37 0,10 2,68 0,40 0,10 1,30 0,10 2,20 0,20 1,31 3,15

0,30 2,95 0,10 1,49 0,10 1,15

0,30 0,10 0,90 4,25 0,30 1,15

1,90 0,45 3,20 1,80 0,300,850,10 1,30 4,05 0,10 3,25 0,30

1,95 0,30 3,00 0,55 0,60 1,00 1,100,10 0,55 1,00 0,800,30 3,00 0,40 0,300,80 1,80 0,40 0,70 1,20 0,800,35 2,55 0,40 0,60 1,20 0,65 0,30 5,05 0,10 3,20 0,10 2,50 0,20 3,05 0,10 2,60

0,40 1,35 0,20 1,55 2,10 0,20 3,00

0,30 2,95 0,10 2,65 0,40 2,82 0,10 4,38 0,30 4,25 2,95 0,10 2,15 0,20 5,75 0,30 0,30 4,25 0,40 2,50 0,10

6,00 5,00 6,00 1,95 6,00 3,30 6,00 6,00 6,00 3,30 6,00 6,00

0,20 0,00

2,60

0,10

1,50

6,00 6,00 3,30 6,00
2,00 39,55

6,00 6,00 6,00

62,15

6,00 5,00 6,00 1,95 6,00 3,30 6,00 6,00 6,00 3,30 6,00 6,00

0,20 4,20 0,30 4,25

+39,00

+39,00

3 525,77 m2

9 10

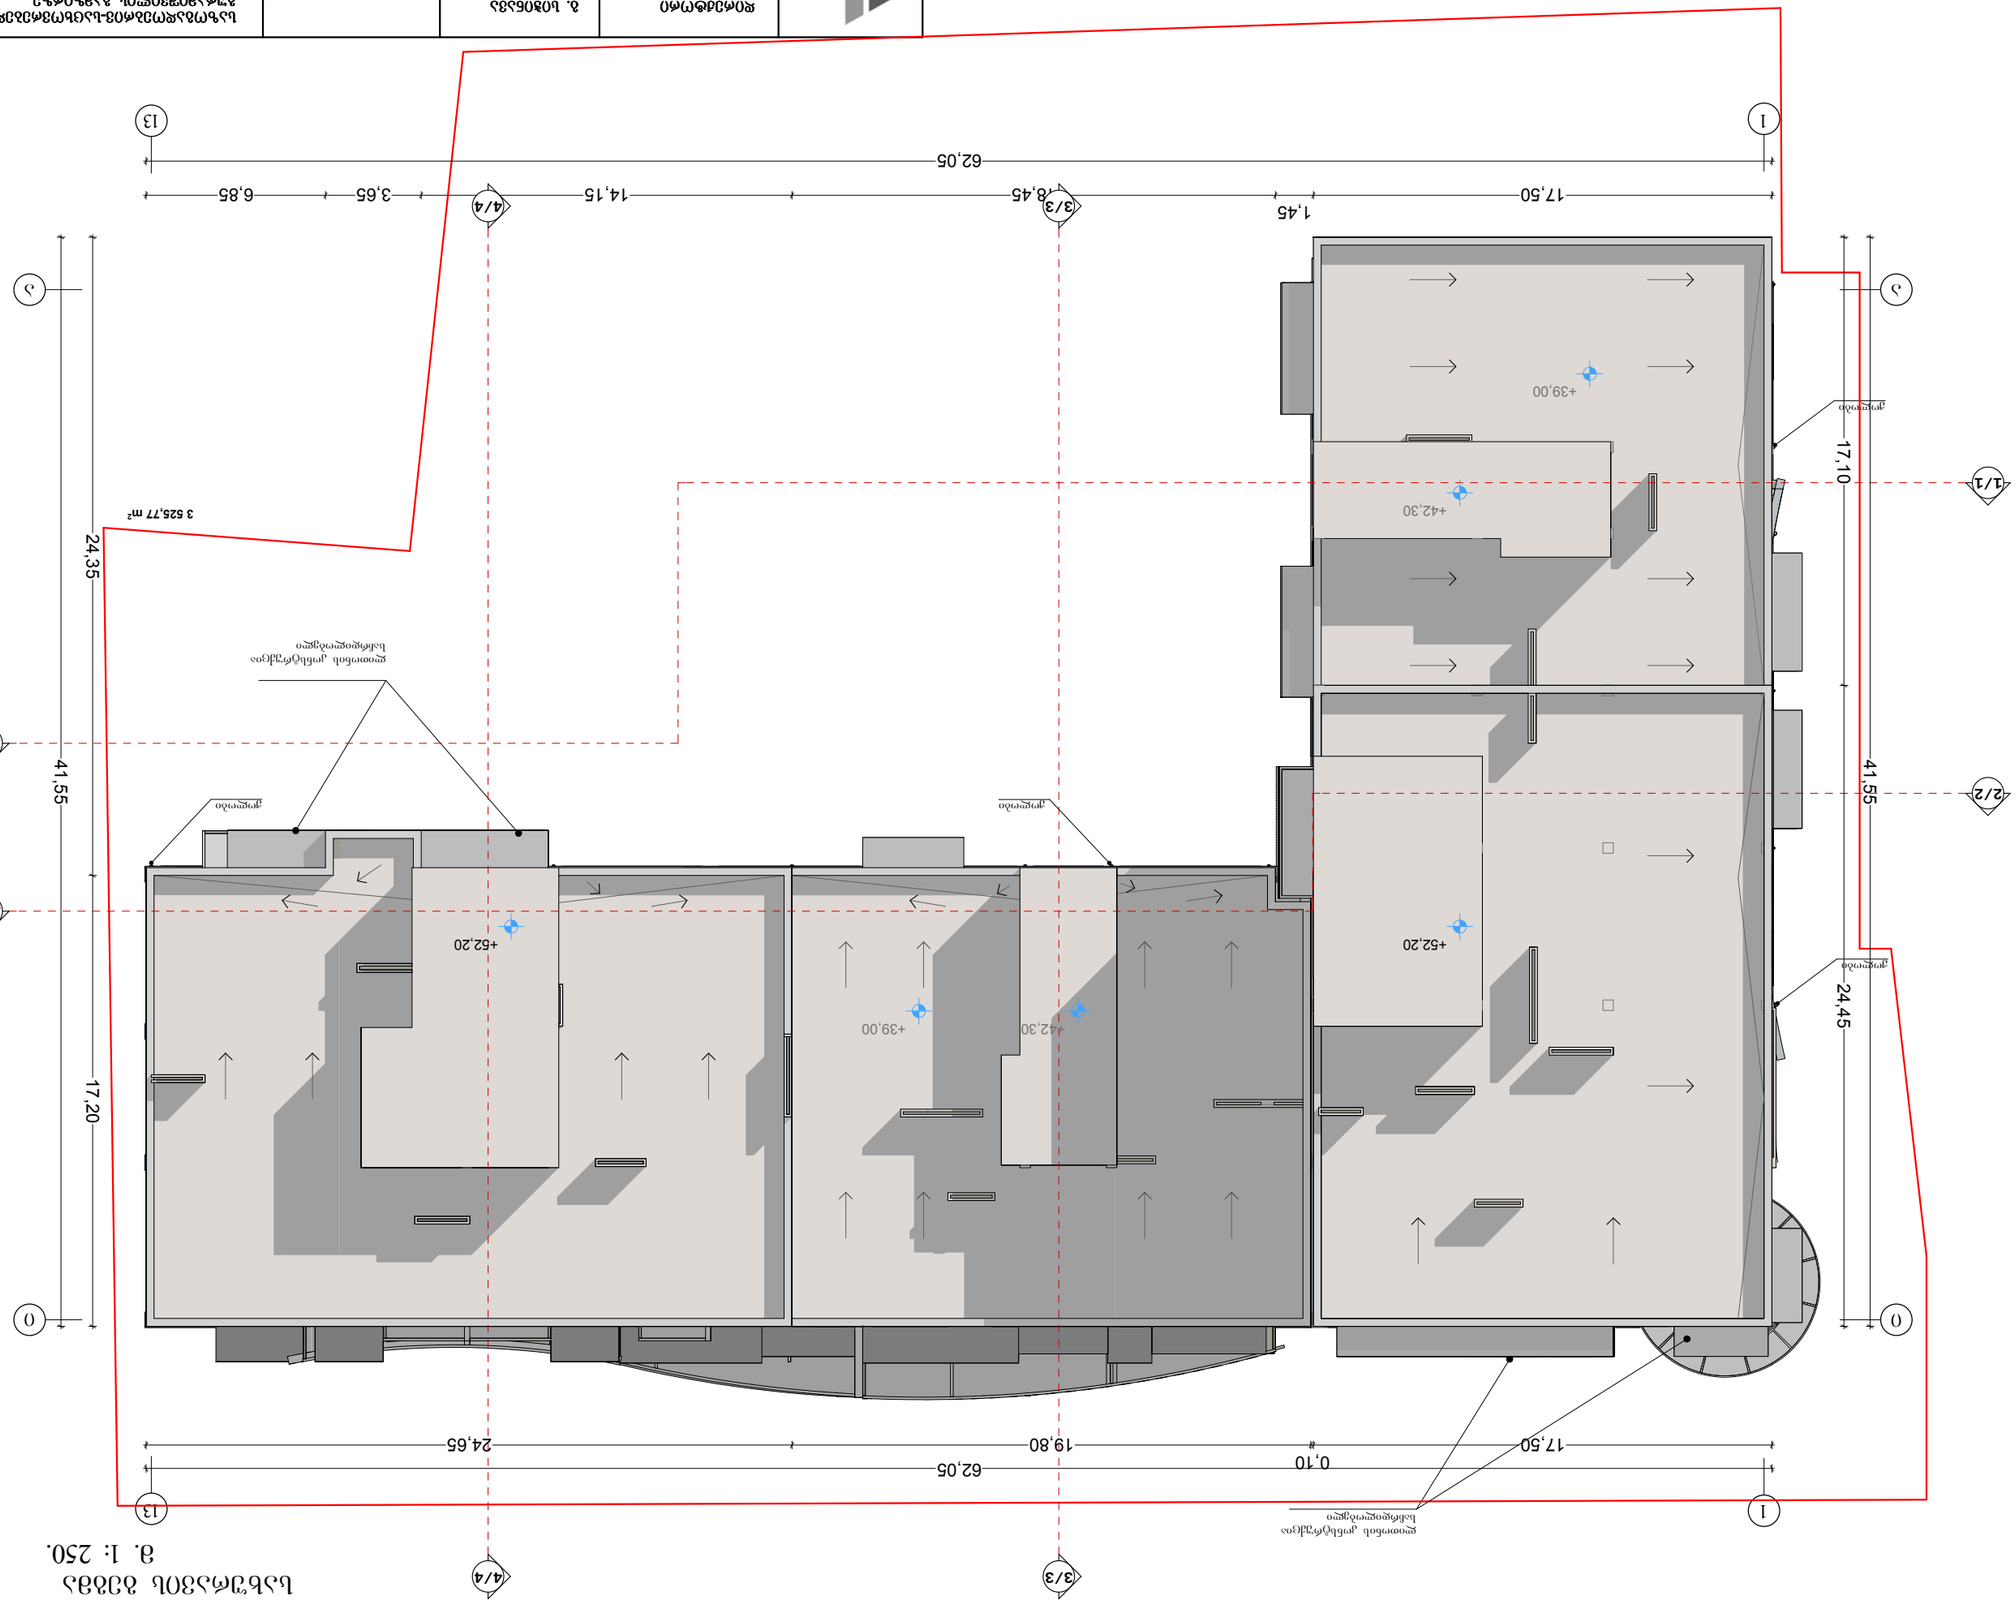

17,50

1,45

18,45 14,15 3,65 6,85

+48,90

+48,90

სახურავის გეგმა

m. 1: 250.

სახურავის გეგმა

m. 1: 100

სტადია
არქიტექტურული

პროექტი

საზოგადოებრივ-საცხოვრებელი ნაგებობა

გურამიშვილის გამზირზე

შ.პ.ს "სასკო"

დირექტორი

პრ. მთ. არქიტექტ

არქიტექტორი

შეასრულა

შეამოწმა სტადია დაკვ. # ფურც-ბი

გ. სიჭინავა

დ. მარუაშვილი

დ. მარუაშვილი

მ. შენგელია ფურც. --

a

i

1 13

a

i

1 13

(კორექტირება)

ჟოლობი ჟოლობი
ჟოლობი

ჟოლობი

ლითონის კონსტრუქცია

საჩრდილობელი

ლითონის კონსტრუქცია

საჩრდილობელი

41,55

62,05

24,35 17,20

41,55

17,10 24,45

62,05
17,50

0,10

19,80 24,65
+52,20 +52,20

+42,30
+42,30

+39,00
+39,00

3 525,77 m2

3/3

3/3

4/4

4/4

1/1

1/1

2/2

2/2