თანამდებობა გვარი ხელმოწერა დირექტორი ვ. ცომაია მთ. არქიტექტორი კონსტრუქტორი კ. ცომაია დამკვეთი მისამართი ფარნავაზ მეფის გამზ. #19 პროექტის სახელი მასშტაბი ნახაზის დასახელება მ.პ. ფურცლის # ფურცლები სტადია ვ. ცომაია მრავალფუნქციური შენობა შ.პ.ს. "მარდიელი ჯგუფი" შემსრულებელი შ.პ.ს. "heliqsi" 404855992

R 3,0 0 R 3,0 0 R 3,0 0 R 3,0 0 R 3,0 0 R 3,0 0 R 3,0 R 3,0 R 3,0 R 3,0 R 3,0 R 3,0 0 R 3,0 0 R 3,0 R

0

3,0 0 R 3,0 0 R 3,0 0 R 3,0 0 R 3,0 0 R 3,0 0 R 3,0 0
R 3,0 0

R 3,0 0

436.959

437.034

437.059

437.175

437.134

437.029
436.926

436.872

436.917

436.942

436.871

436.809

436.823 435.22

435.866

435.805

435.846

435.869

435.551

435.365

435.457

435.446

435.566

435.214

435.131

435.585435.488
435.565

435.683

435.664

436.004

435.919

436.037

436.293

436.176

436.131

436.173

436.164

435.874

436.122

435.965

435.893

436.842

437.037

435

435.46

434.95

435.16

435.388

435.419

435.546

435.331

435.534

435.545

435.472

435.357 435.544

435.479

435.546

435.438

435.436

435.531

434.946
434.961

434.793

435.102

435.043

435.164

434.917

435.054

435.324
435.288

435.115

435.463

435.741

436.215436.114 435.742

436.071

436.061

437.441

435.051

11

a

10

9

5

b

e

a

g

8

g

7

6

e
d

b

1 2 3 4 7 719 4 80 6 60 6 60 6 60 6 60 6 60 6 90 9 786

20 485 6 900 6 600 6 600 11 449

6 700 1 900 6 800

8 829 6 700

1 900

6 800 10 000

8 500

8 50
8 500

11 276

10 074

8 400

8 400

8 500

4 300

4 300

796,7 m2

საკადასტრო საზღვარი საპროექტო შენობა

ტერიტორიაზე შესასვლელი

გენერატორი

სახანძრო ჰიდრანტი

სახანძრო ჰიდრანტი

სახანძრო მაქნქანის მოძრაობის ადგილი 1:500 გენ-გეგმა

მინუმალური მანძილი აივნის კიდიდან საკადასტრო საზღვრამდე შეადგენს 8.4 მ

სიტუაციური სქემა

საქართველო
ქ. თბილისის მერია
სსიპ თბილისის არქიტექტურის სამსახური

მისამართი : ქ.თბილისი, აგრარული უნივერსიტეტის ტერიტორია.
ქ.თბილისი, ფარნავაზ მეფის გამზირი №19
არსებული 292 და 2617 კვმ . არასასოფლო-სამეურნეო მიწის ნაკვეთის
ს/კ (01.72.14.014.068) და ს/კ (01.10.06.004.002)

ტოპოგრაფიული გეგმა

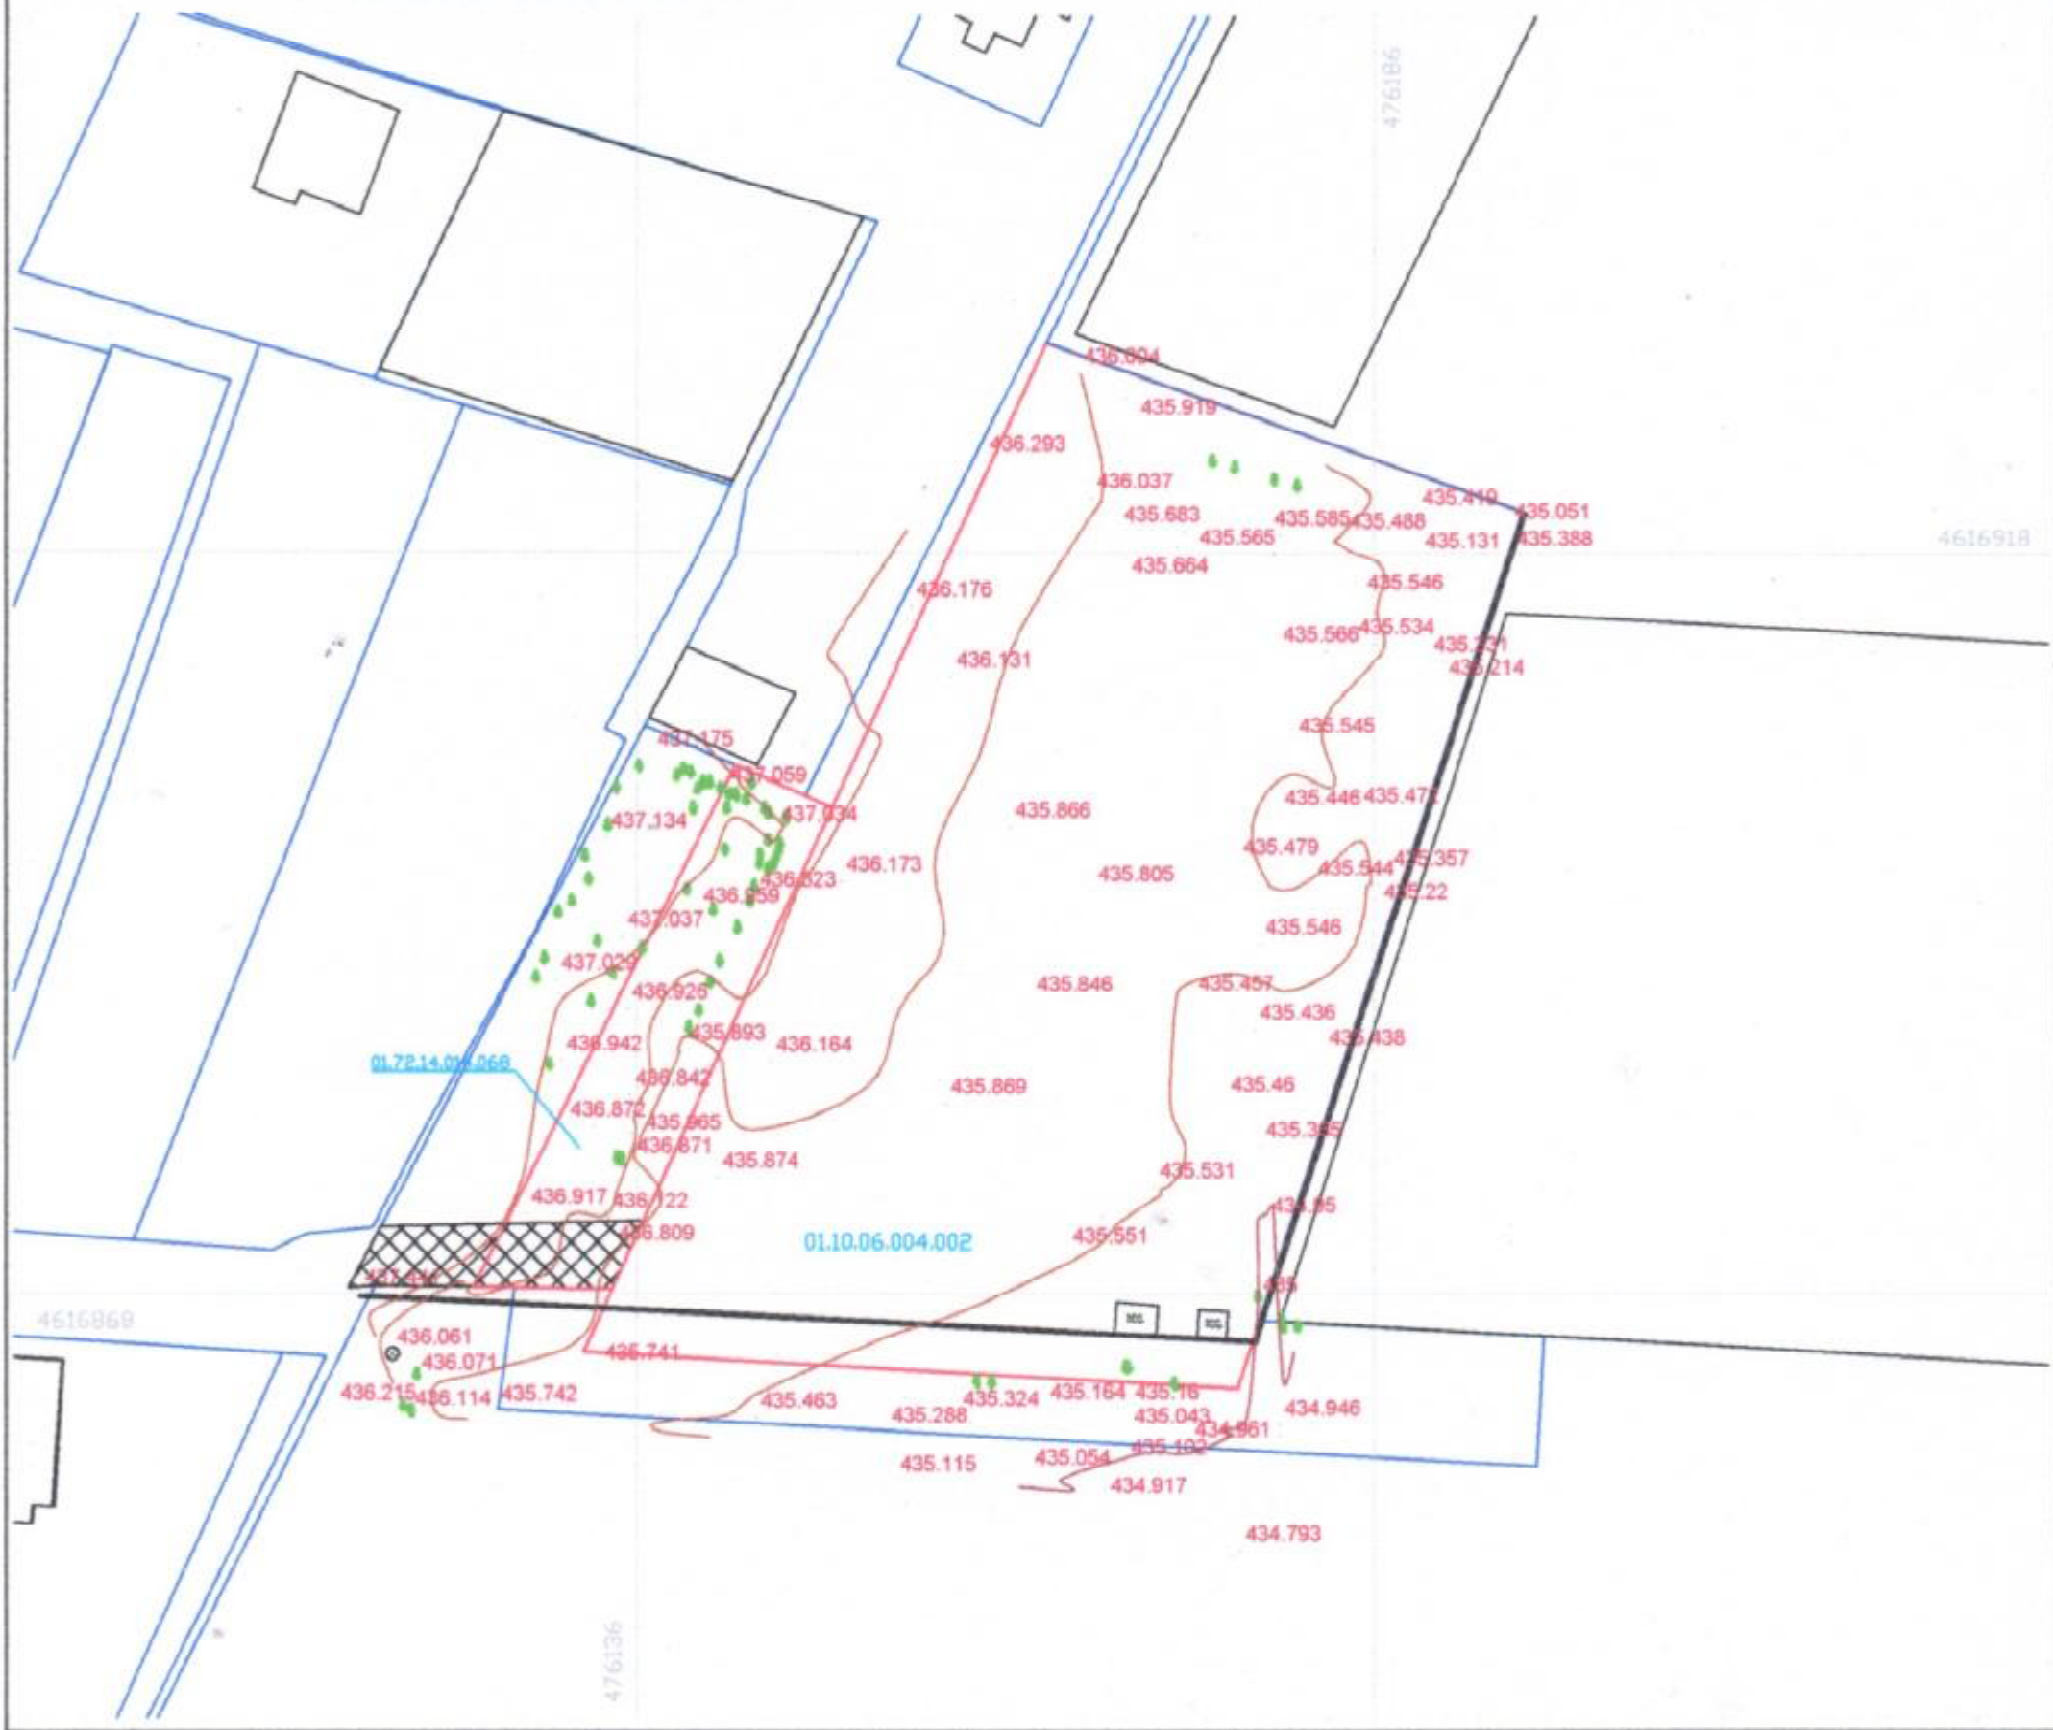

პირობითი აღნიშვნები

WGS 1984-ის კოორდინატთა სისტემის UTM პროექცია

ძ	საცხ. შენობა		ბორდიული		ჭიშკარი
ა	არასაცხ. შენობა		სის ღობე		ბეტონი
	ფარდული		ლითა	წ	წყალგაყვანილობა
	მშენებარე შენობა		ქსელის კვეთი	ბ	გაზი
	სატრანსფორ. ჯიხური		ქსელი	კ	კანალიზაცია
	ხეები		ფლიტე	სან	სანიაღვრე
			რკინიზა	კშ	კავშირგაბმულობა
	ბარე განათება		სამფოსალტერეო ჭები		
			ელ. გადამცემი ხაზი		ელ. ქსელები

შენიშვნა: 1) ნაკვეთის საზღვარი (თუ იგი არის ნახაზზე) მითითებულია დამკვეთის მიერ
2) მიწის სამუშაოების შესრულებისას შეატყობინეთ კომუნიკაციის წარმომადგენლებს

ი.მ "ნინო სამხარაძე"
დიდების მასივი, რობაქიძის [illegible] 599 25 08 44 [illegible] 61 20
samxaradze64@mail.ru

დირექტორი:		ნ. სამხარაძე
აზომა:		ნ. სამხარაძეშვილი
დახაზა:		ნ. სამხარაძეშვილი
დამკვეთი:		სსიპ "მთავარი ჯგუფი"
მასშტაბი: 1:500		05/10/2018წ.