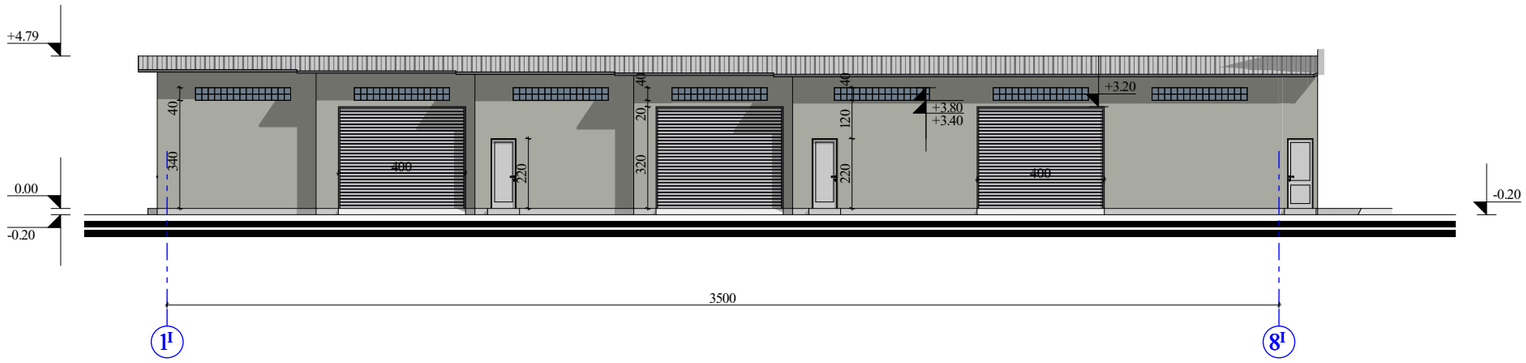

ფასადი 1ᴵ-8ᴵ დერძებზე
მ. 1:200

დირექტორი		
პროექტის ავტორი		
შემსრულებელი	ნალშაიძე	
შეამოწმა		

საპროექტო ობიექტის მისამართი

ქ. ობოლისი, გლდანი-ნაძალადევის რ-ნი, მექანიზაციის ქუჩა №1 (ნაკვ. №1/95)

დამკვეთი-მენაშენე

შ.პ.ს. "ცისკარი-2008"

დასაპროექტებელი ობიექტი

საწყობის, ავტოსამრეცხაოს და ავტოტექმომსახურების ობიექტი

ტექნიკური მონაცემები

მათ შორის

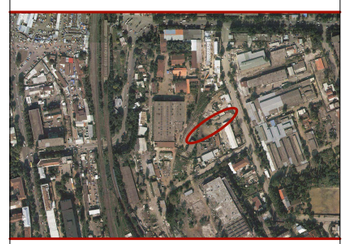

არქიტექტურული ნაწილი

შპს „ალიზი„
„ALIZI„LTD

	ფურცელი	გვ. –

საკადასტრო საზღვარი

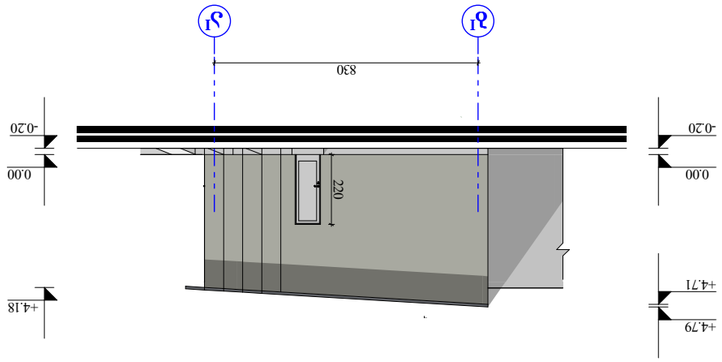

-0.20

±0.00

+4.71

+4.79

-0.20

±0.00

+4.18

830

220

ფურცელი გვ. _
არქიტექტურული ნაწილი

მათ შორის

საკადასტრო საზღვარი

aI bI

ფასადი ბ

I-a

I ღერძებში

m. 1:200

დასაპროექტებელი ობიექტი

დირექტორი

საპროექტო ობიექტის მისამართი

დამკვეთი-მენაშენე
შემსრულებელი

ტექნიკური მონაცემები

შეამოწმა

ქ. თბილისი, გლდანი-ნაძალადევის რ-ნი,

მექანიზაციის ქუჩა #1 (ნაკვ. #1/95)

საწყობის, ავტოსამრეცხაოს და

ავტოტექმომსახურების ობიექტი

შ.პ.ს. "ცისკარი-2008"
პროექტის ავტორი

ნ.ალფაიძე