
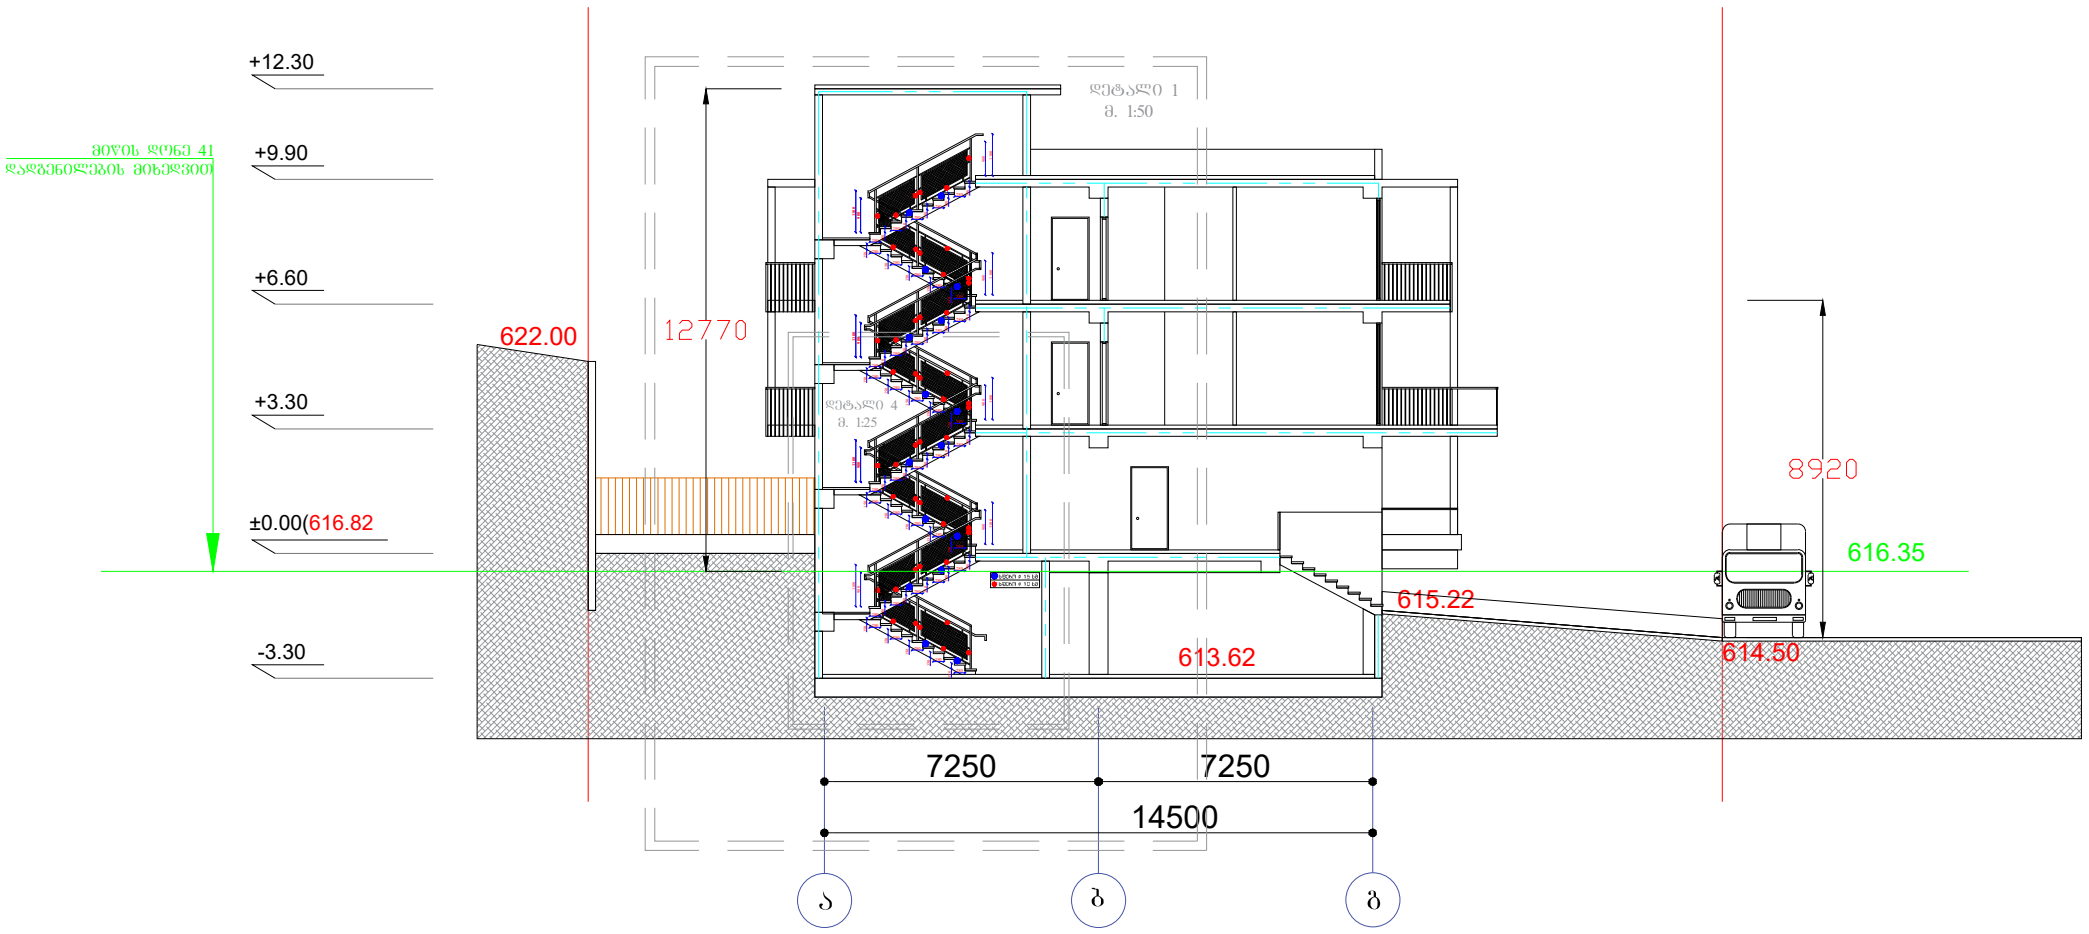


დამკვეთი: შ.პ.ს. "თბილისის ტურიზმის ცენტრი" ს/ნ 404905910	შემსრულებელი შ.პ.ს "ნიუ სითი დეველოპმენთ" ს/ნ 205249248	New City Development	სასტუმროს ტიპის აპარტამენტები ღისზე					
თანამდებობა	გვარი	ხელმოწერა	ჭრილი 1-1	მასშტაბი	ფორმატი	ფურცელი	ფურცლები	
მთ.არქიტექტორი	გ.მირიანაშვილი							
3D მოდელირება	გ.მირიანაშვილი							
დირექტორი	ქ. ზერეკიძე		მისამართი: ქ. თბილისი, კეთილდღის, ღრმის ტაძრისკენ მიმავალ ბაზაზ და ალმდეგისაის შორის, (შესახვ 1, ნაკვეთი N6)	სტადია	ნაწილი	ნაწილი N	თარიღი	
							2019	

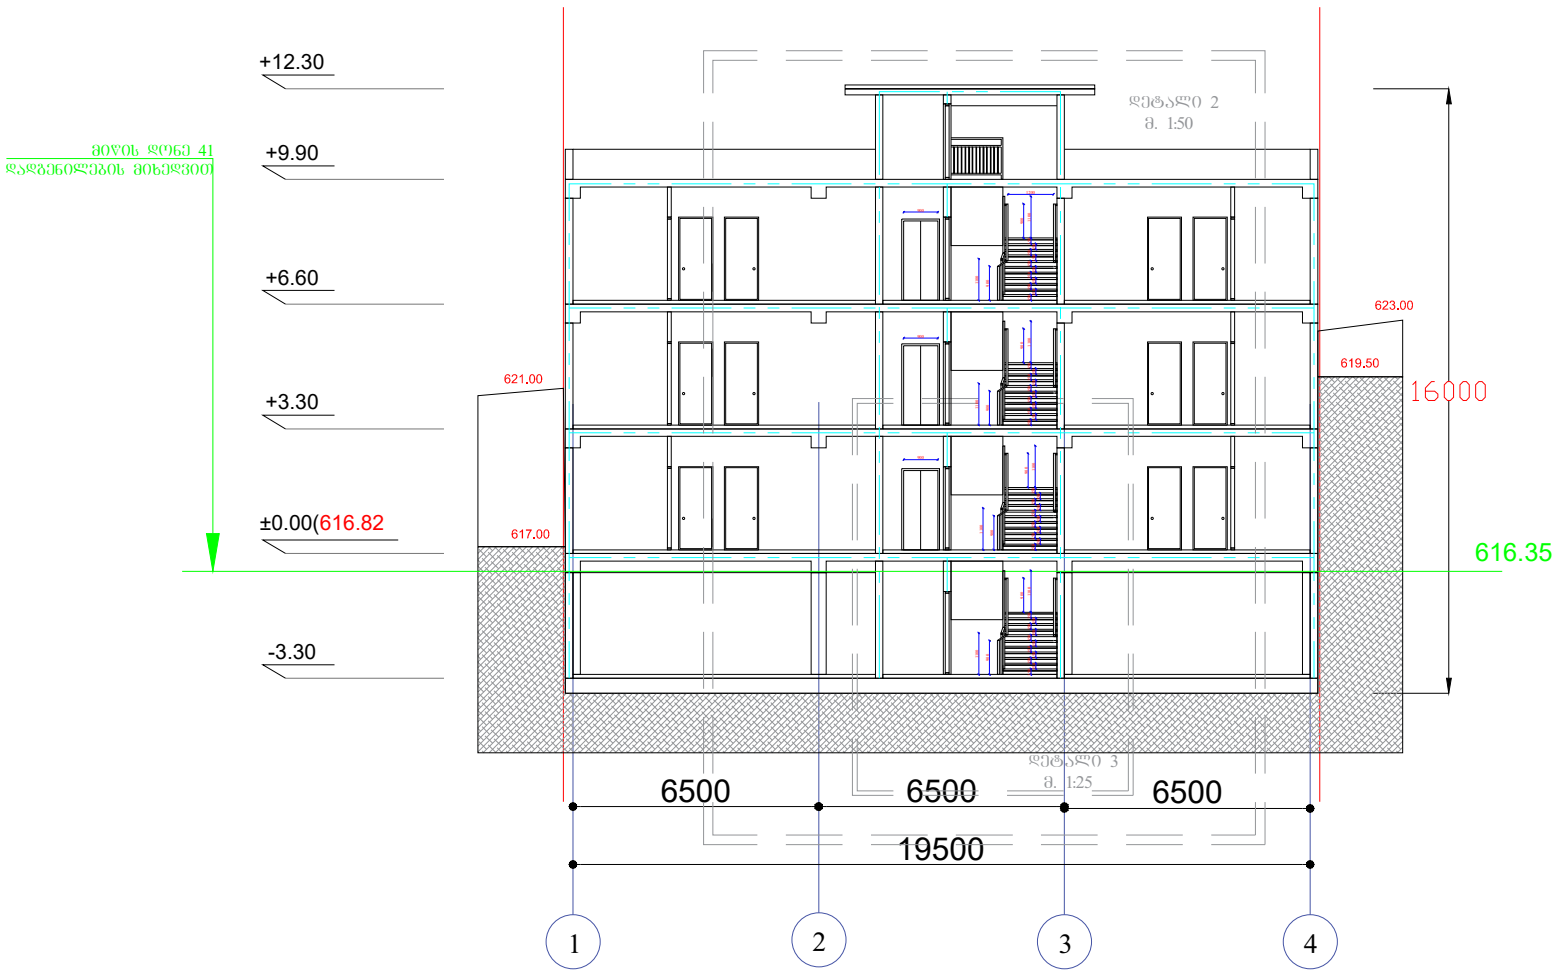

დამკვეთი: შ.პ.ს. "თბილისის ტურიზმის ცენტრი" ს/ნ 404905910	შემსრულებელი შ.პ.ს "ნიუ სითი დეველოპმენთ" ს/ნ 205249248	New City Development	სასტუმროს ტიპის აპარტამენტები ღისზე				
თანამდებობა	გვარი	ხელმოწერა	ჭრილი 2-2	მასშტაბი	ფორმატი	ფურცელი	ფურცლები
მთ.არქიტექტორი	გ.მირიანაშვილი						
3D მოდელირება	გ.მირიანაშვილი						
დირექტორი	ქ. ზერეკიძე		მისამართი: ქ. თბილისი, კეთილდღის, ღმის ტაძრის მიმდებარე ბაღის და ათონელთა ქუჩის, (ფარცელი 1, ნაკვეთი N6)	სტადია	ნაწილი	ნაწილი N	თარიღი
							2019