

მიწის ნაკვეთის ტოპოგრაფიული გეგმა

ქალაქი თბილისი, ილიკო ქურხულის შესახვევი, №4ა (ს/კ: 01.17.01.101.008)
აინტერესებაში არსებული 325 კვ.მ. არასასოფლო-სამეურნეო
დანიშნულების მიწის ნაკვეთის და მისი მიმდებარე ტერიტორიის ტოპოგრაფიული

გეგმა


4615500
4615450
4615400
485100
485150
485200
ჩ
3ძს
2ძს
ძა
გზა
ძს
4ძს
5ძს
6ძს
441.34
441.65
440.76
435.43
452.72
453.23
443.72
442.15
449.25
451.76
446.62
446.60
434.43
გეგმაზე
ხაზი
ხაზი
ხაზი

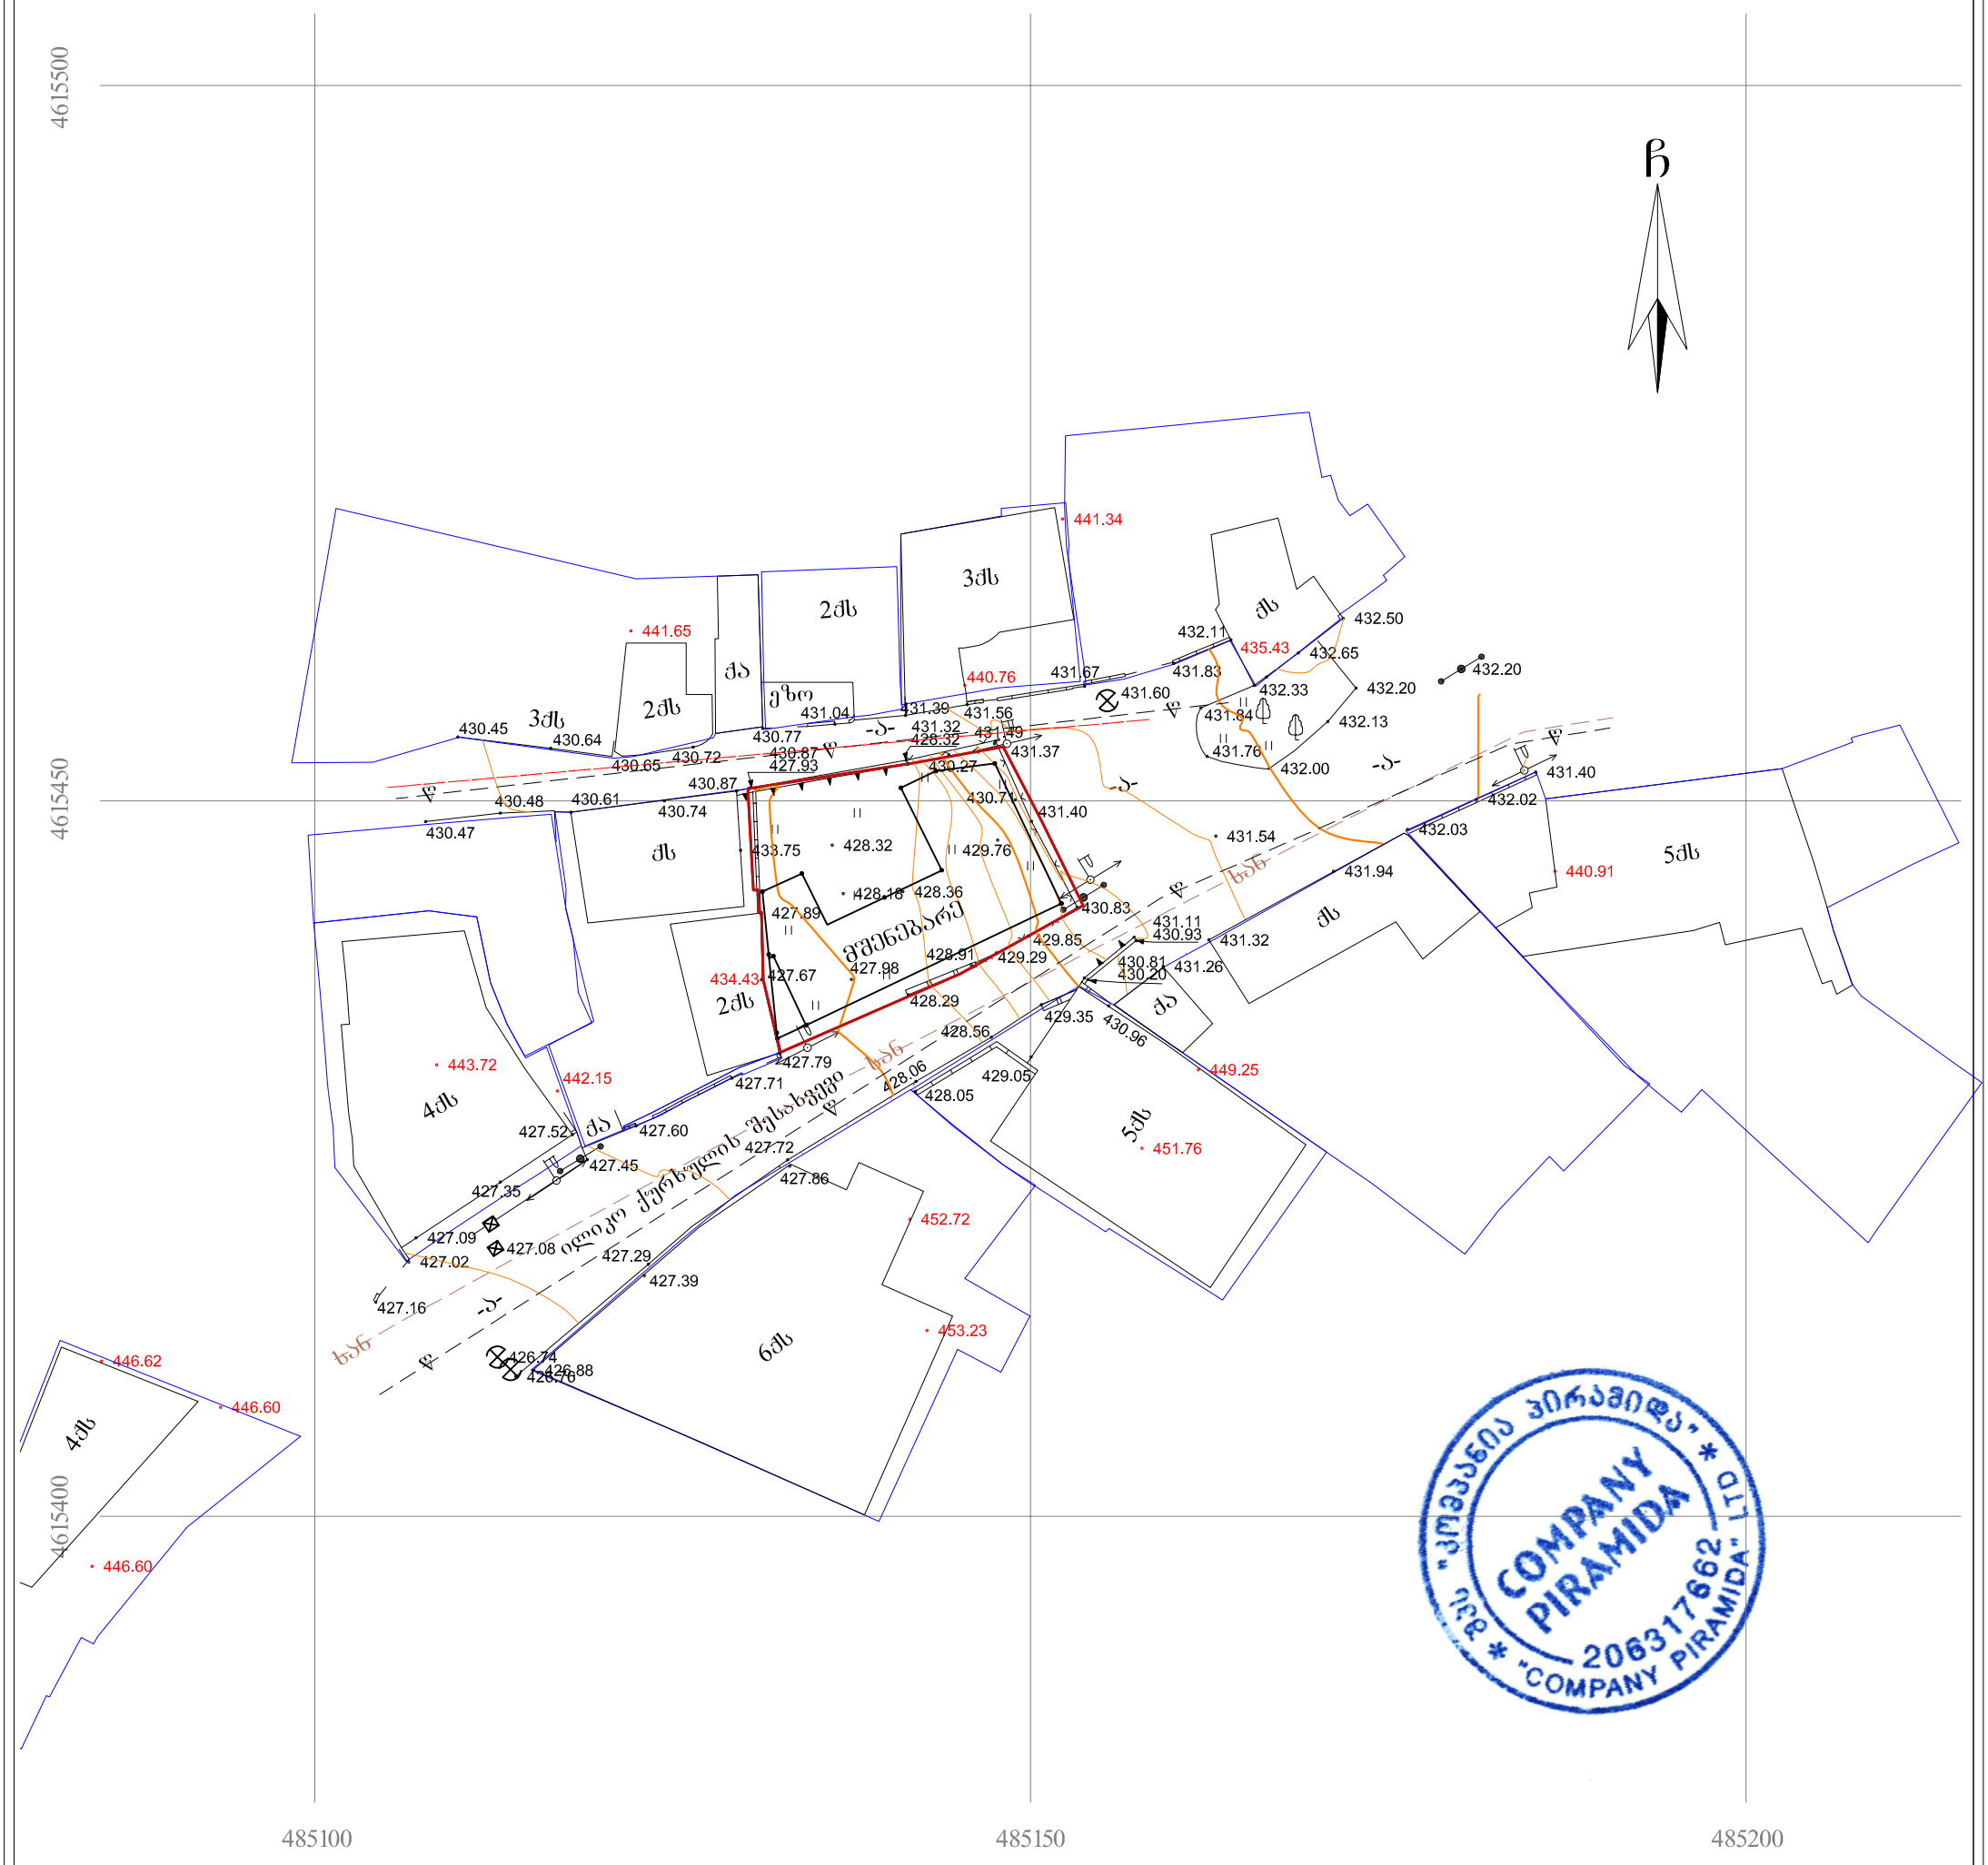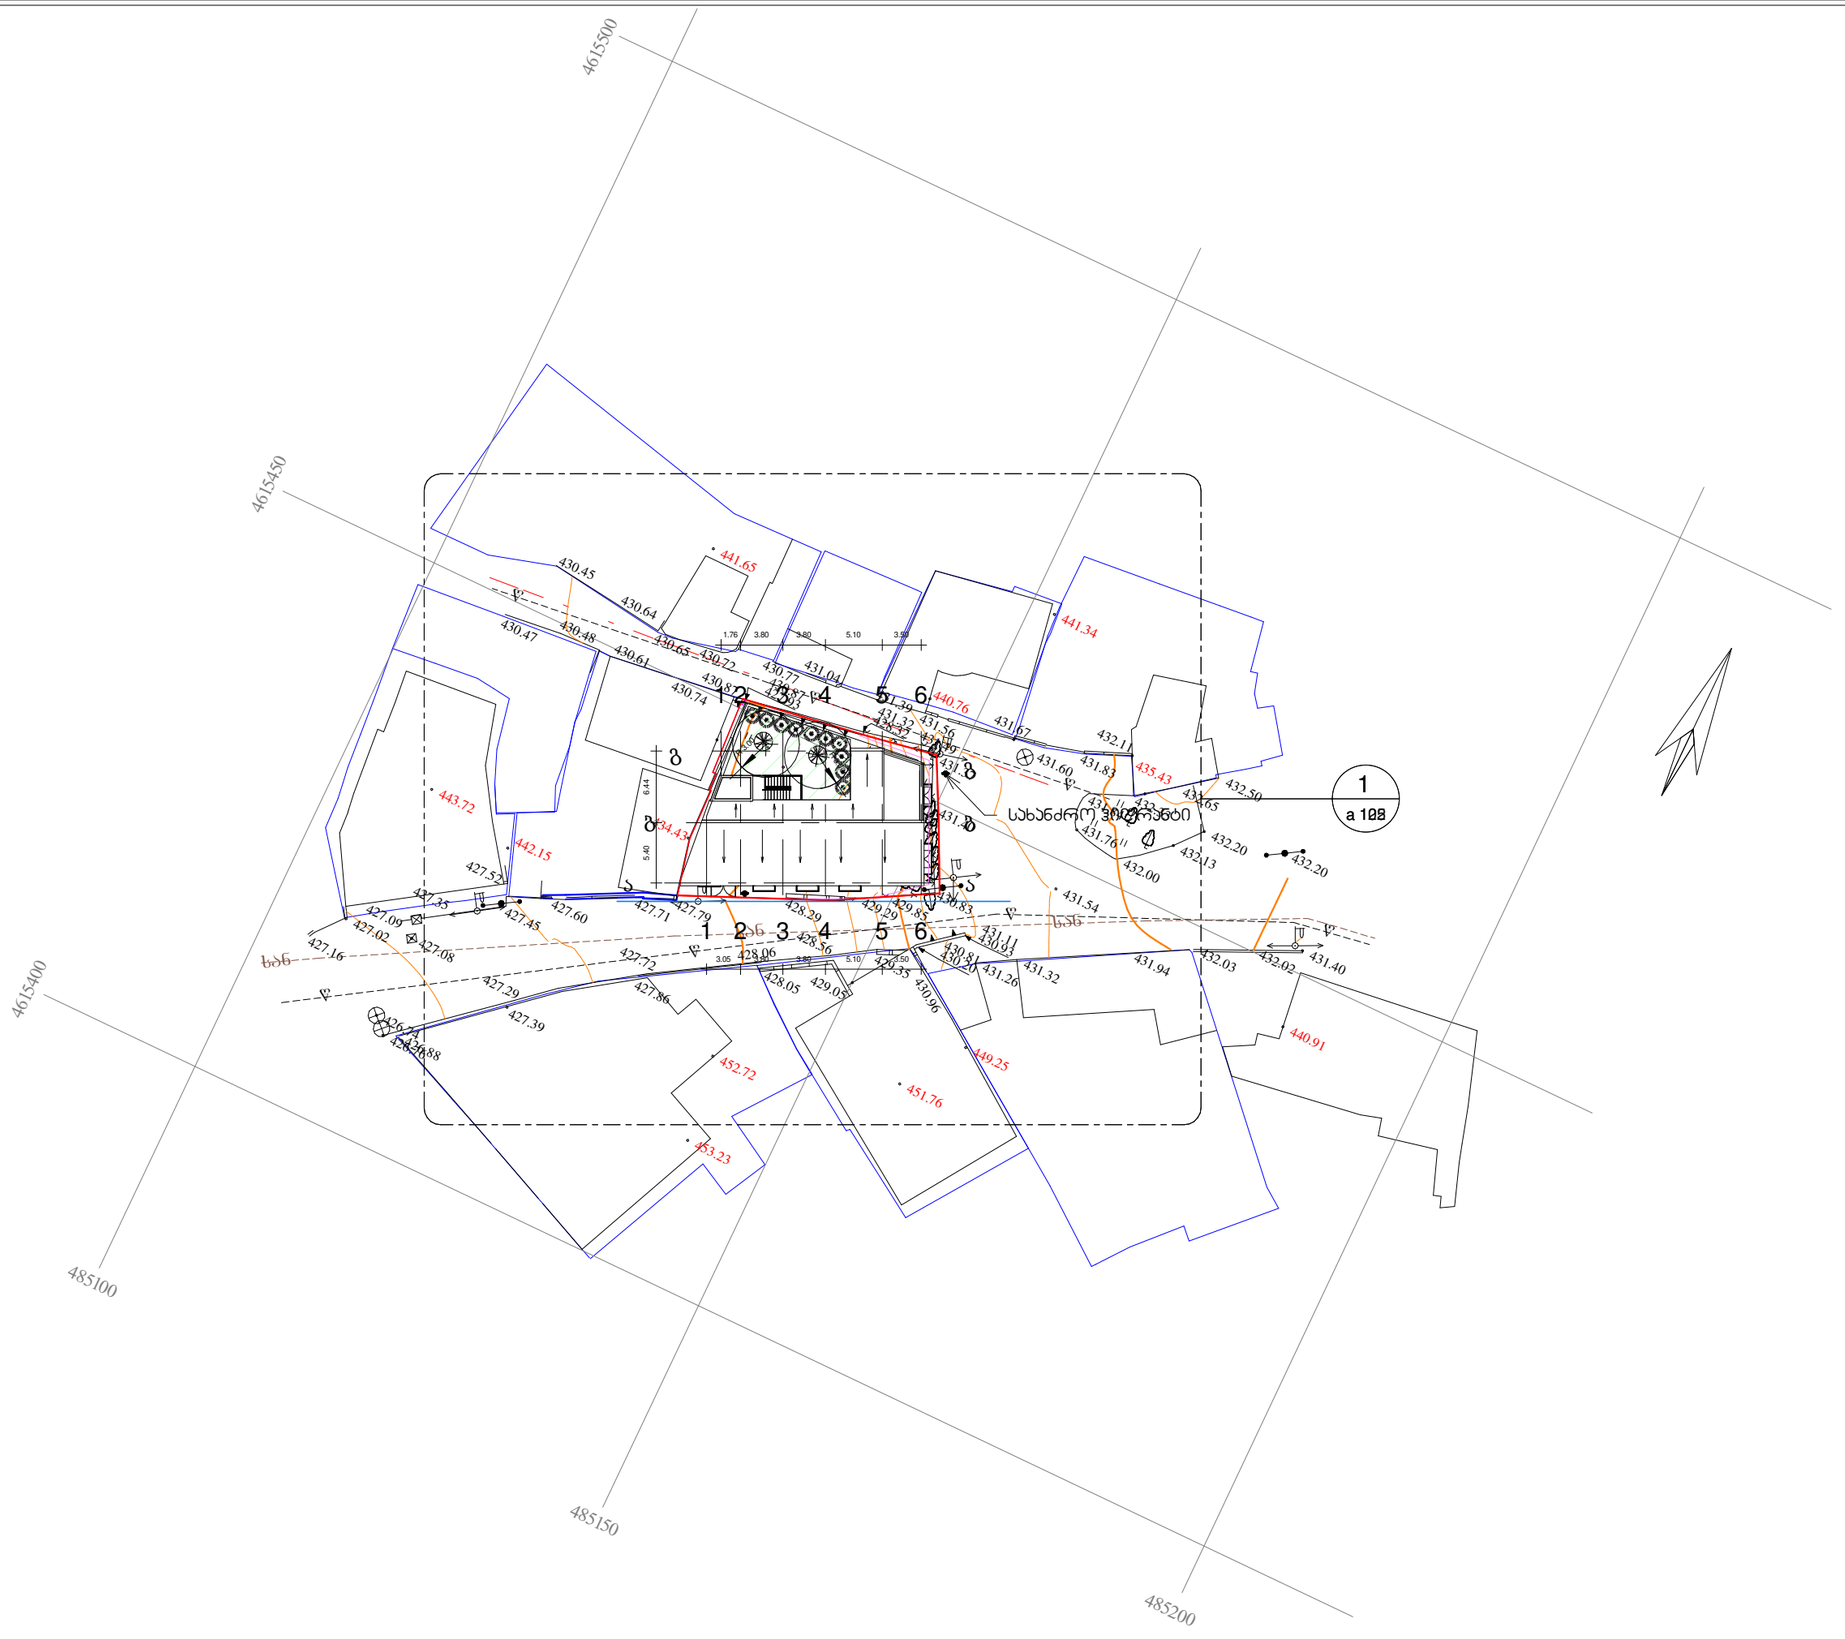

შპს "ნიუ მაქს"
saqarTvelo, Tbilisi, mgaloblishvilis q. 3, ofisi #3 s/n: 404957579
www.newmax.ge info@newmax.ge cell phone: 557303030
LTD "NEW MAX"
N3 Office, 3 Mgaloblishvili str, Tbilisi, Georgia. ID:404957579

შენიშვნები — Notes

ახსნა-განმარტება — explication

ტექნიკურ-ეკონომიური მაჩვენებლები — technical-economical indicators

პროექტის დასახელება — project
სასტუმრო


დამკვეთი — client
დავით ლორდკიფანიძე

მისამართი — address
ქ. თბილისი, ილიას ქერჩხლიშვილის შესახვევი, №4ა
(ს/კ:01.17.01.101.008)

position	name surname	signature
director	ნათია კობაიძე Natia Kobaidze	
author / architect	ზურაბ თედიაშვილი Zurab Tediashvili	
architect		
constructor		

არქიტექტურული ნაწილი
architecture

ნახაზი drawing	თარიღი date of issue	07/05/2019
გენგეგმა	მასშტაბი scale	1 : 500
	სტადია stage	პროექტი
	ფორმატი paper size	A3
	ფაილის სახელი file name	...ი qurxuli.rvt
	ფურცელი page	ა 101

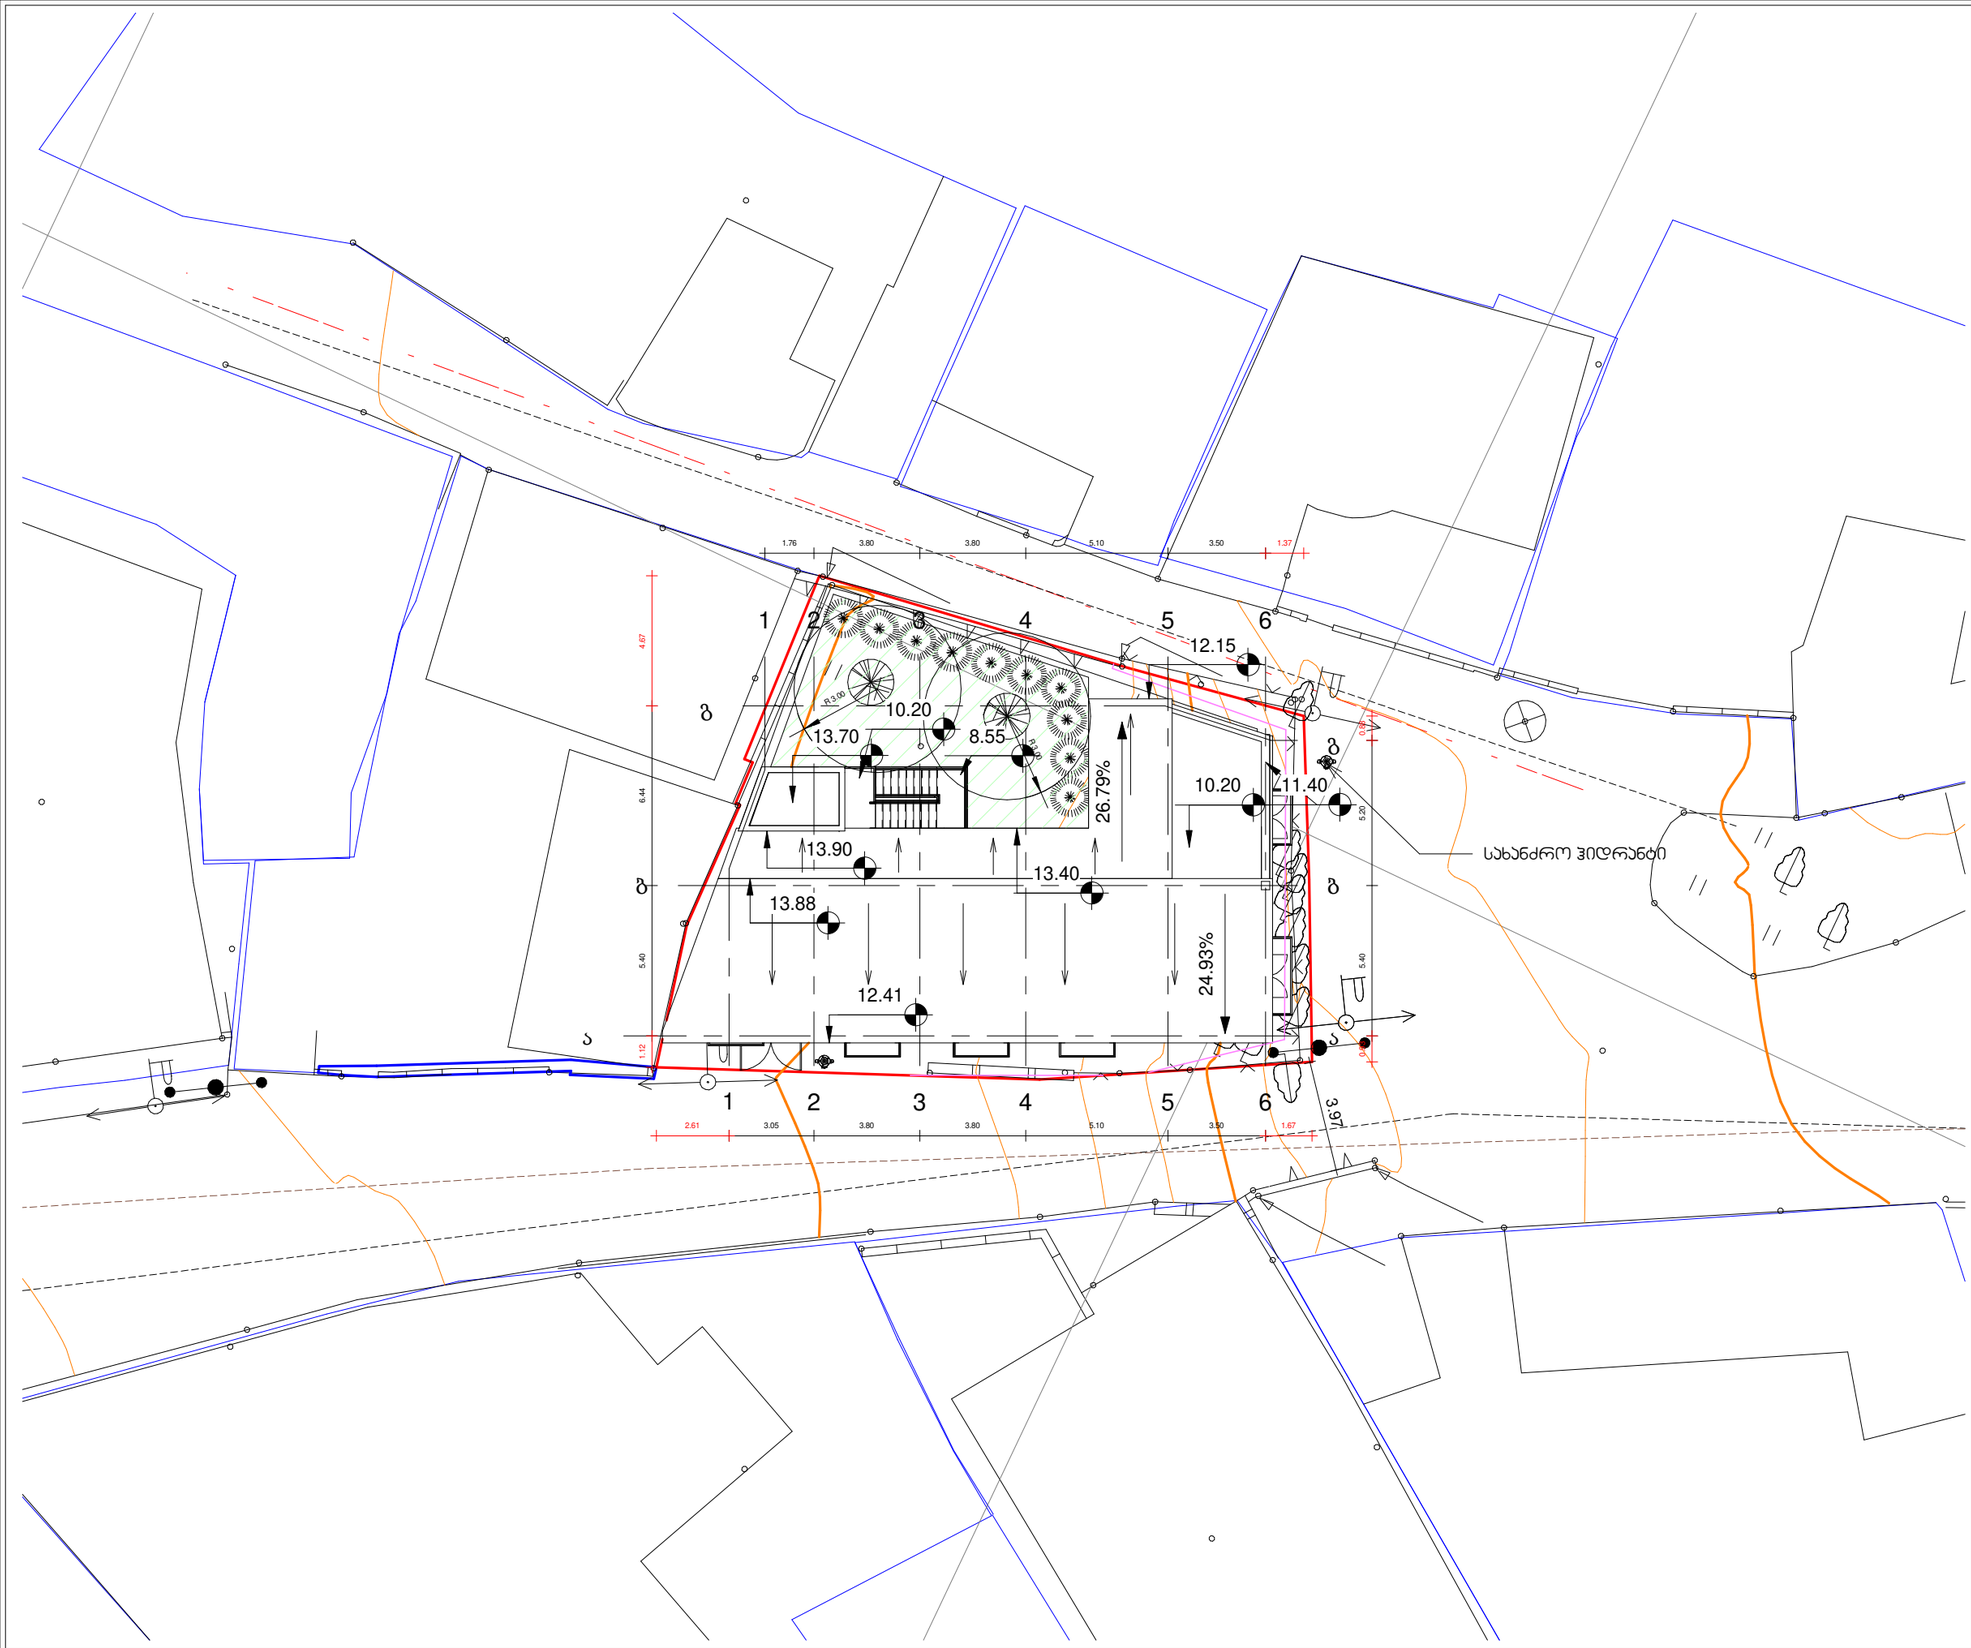

შპს "ნიუ მაქს"
saqarTvelo, Tbilisi, mgaloblishvilis q. 3, ofisi #3 s/n: 404957579
www.newmax.ge info@newmax.ge cell phone: 557303030
LTD "NEW MAX"
N3 Office, 3 Mgaloblishvili str, Tbilisi, Georgia. ID:404957579

შენიშვნები — Notes

ახსნა-განმარტება — explication

ტექნიკურ-ეკონომიური მაჩვენებლები — technical-economical indicators

პროექტის დასახელება — project
სასტუმრო

დამკვეთი — client
დავით ლორდკიფანიძე

მისამართი — address
ქ. თბილისი, ილია ჭავჭავაძის გამზირი, №43 (ს/კ:01.17.01.101.008)

თანამდებობა position	სახელი გვარი name surname	ხელმოწერა signature
დირექტორი director	ნათია ქობაიძე Natia Kobaidze	
პროექტის ავტორი author არქიტექტორი architect	ზურაბ თედიაშვილი Zurab Tediashvili	
არქიტექტორი architect		
კონსტრუქტორი constructor		

არქიტექტურული ნაწილი
architecture

ნახაზი drawing	თარიღი date of issue	07/05/2019
გენგეგმა	მასშტაბი scale	1 : 200
	სტადია stage	პროექტი
	ფორმატი paper size	A3
	ფაილის სახელი file name	.../i qurxuli.rvt
	ფურცელი page	ა 102