
ჭრილი 1-1

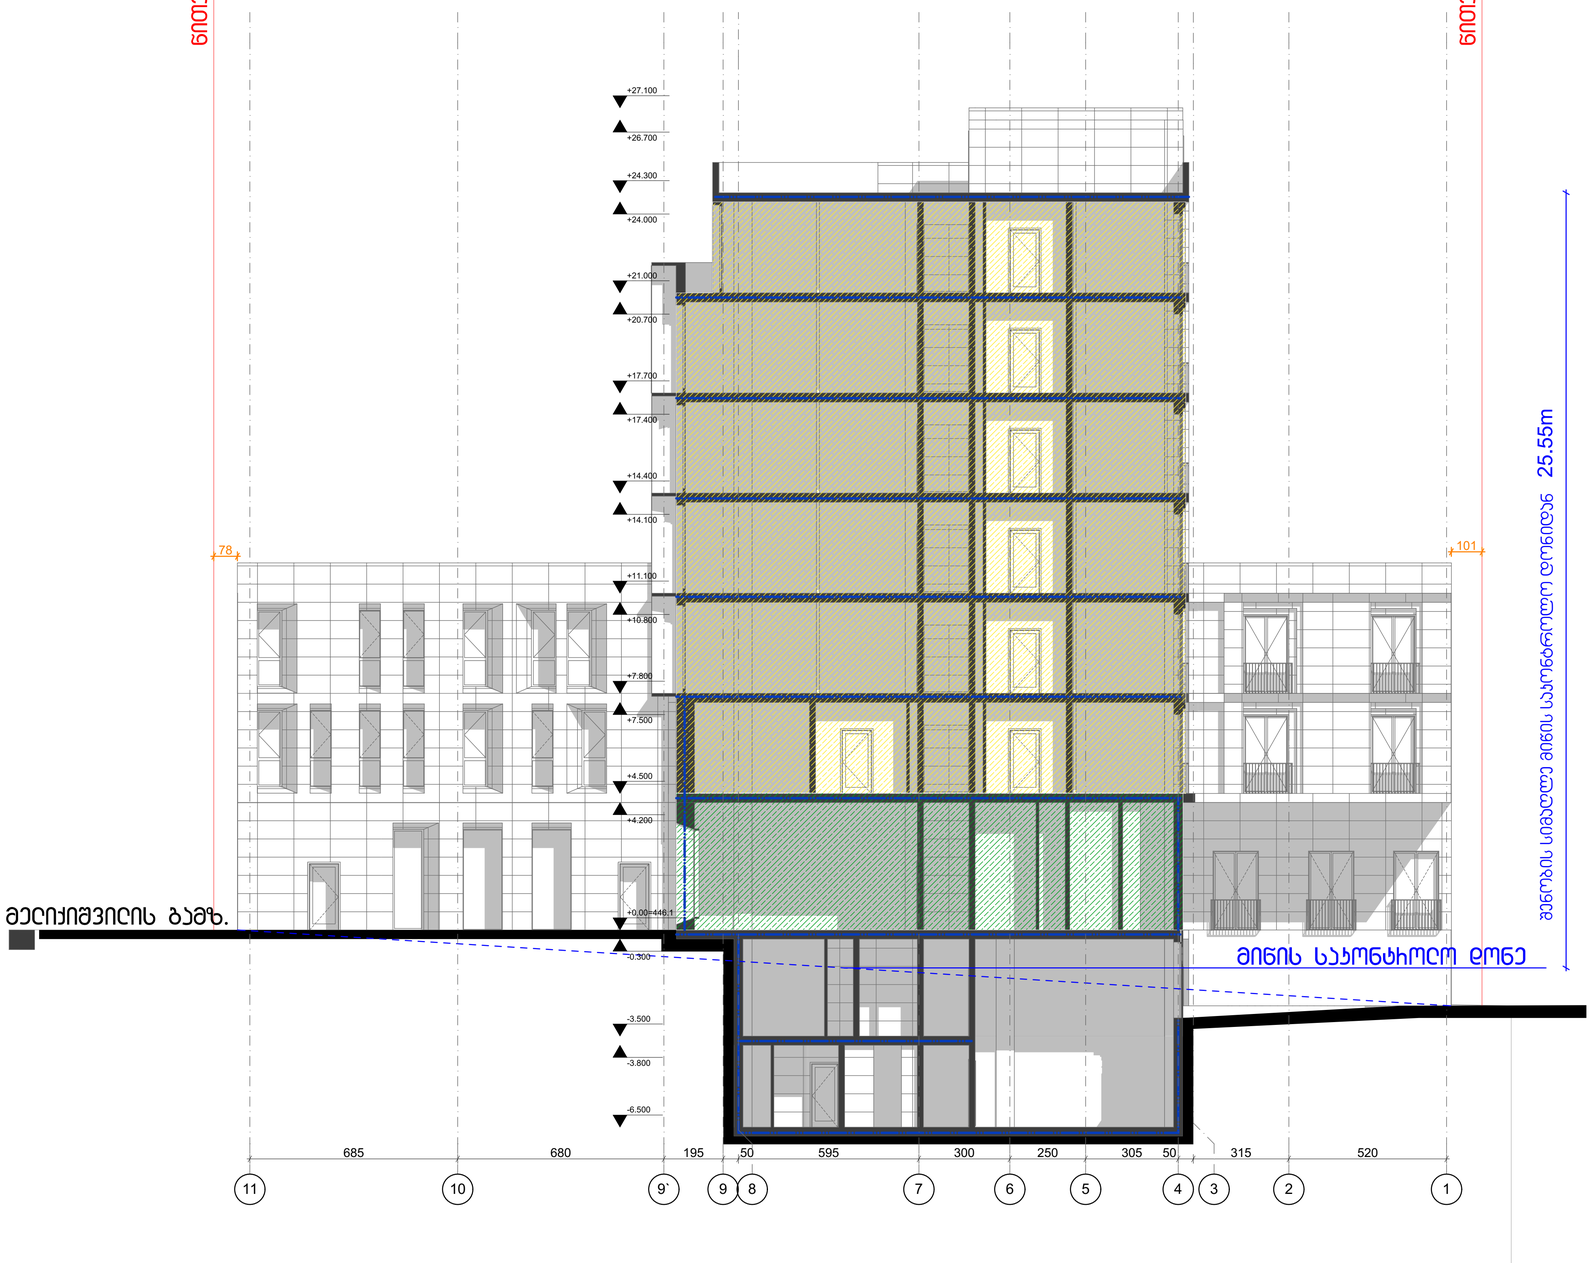

შ.პ.ს. „ქალაქჩროექტი"


სასტუმრო

ჭრილი 1-1

ტერიტორიის საპროექტო საზღვარი

დამკვეთი	შ.პ.ს. Bolero & Company (ID/04431726)			
CITY PROJECT	ქ.თბილისი, მთაწმინდის რაიონი, მელიქიშვილის ბაში №5			
თანამდებობა	გვარი, სახელი	ხელმოწერა		
დირექტორი	მ. მახათაძე			
მთ. არქიტექტორი	ლ.ცინცაძე			
არქიტექტორი	ჯ.ამისულაშვილი			
			ფურც №	
სტადია	ფორმატი	სულ.ფურც	მასშტაბი	თარიღი
არქ.პროექტი	A1		100	20.02.2020

ჭრილი 2-2

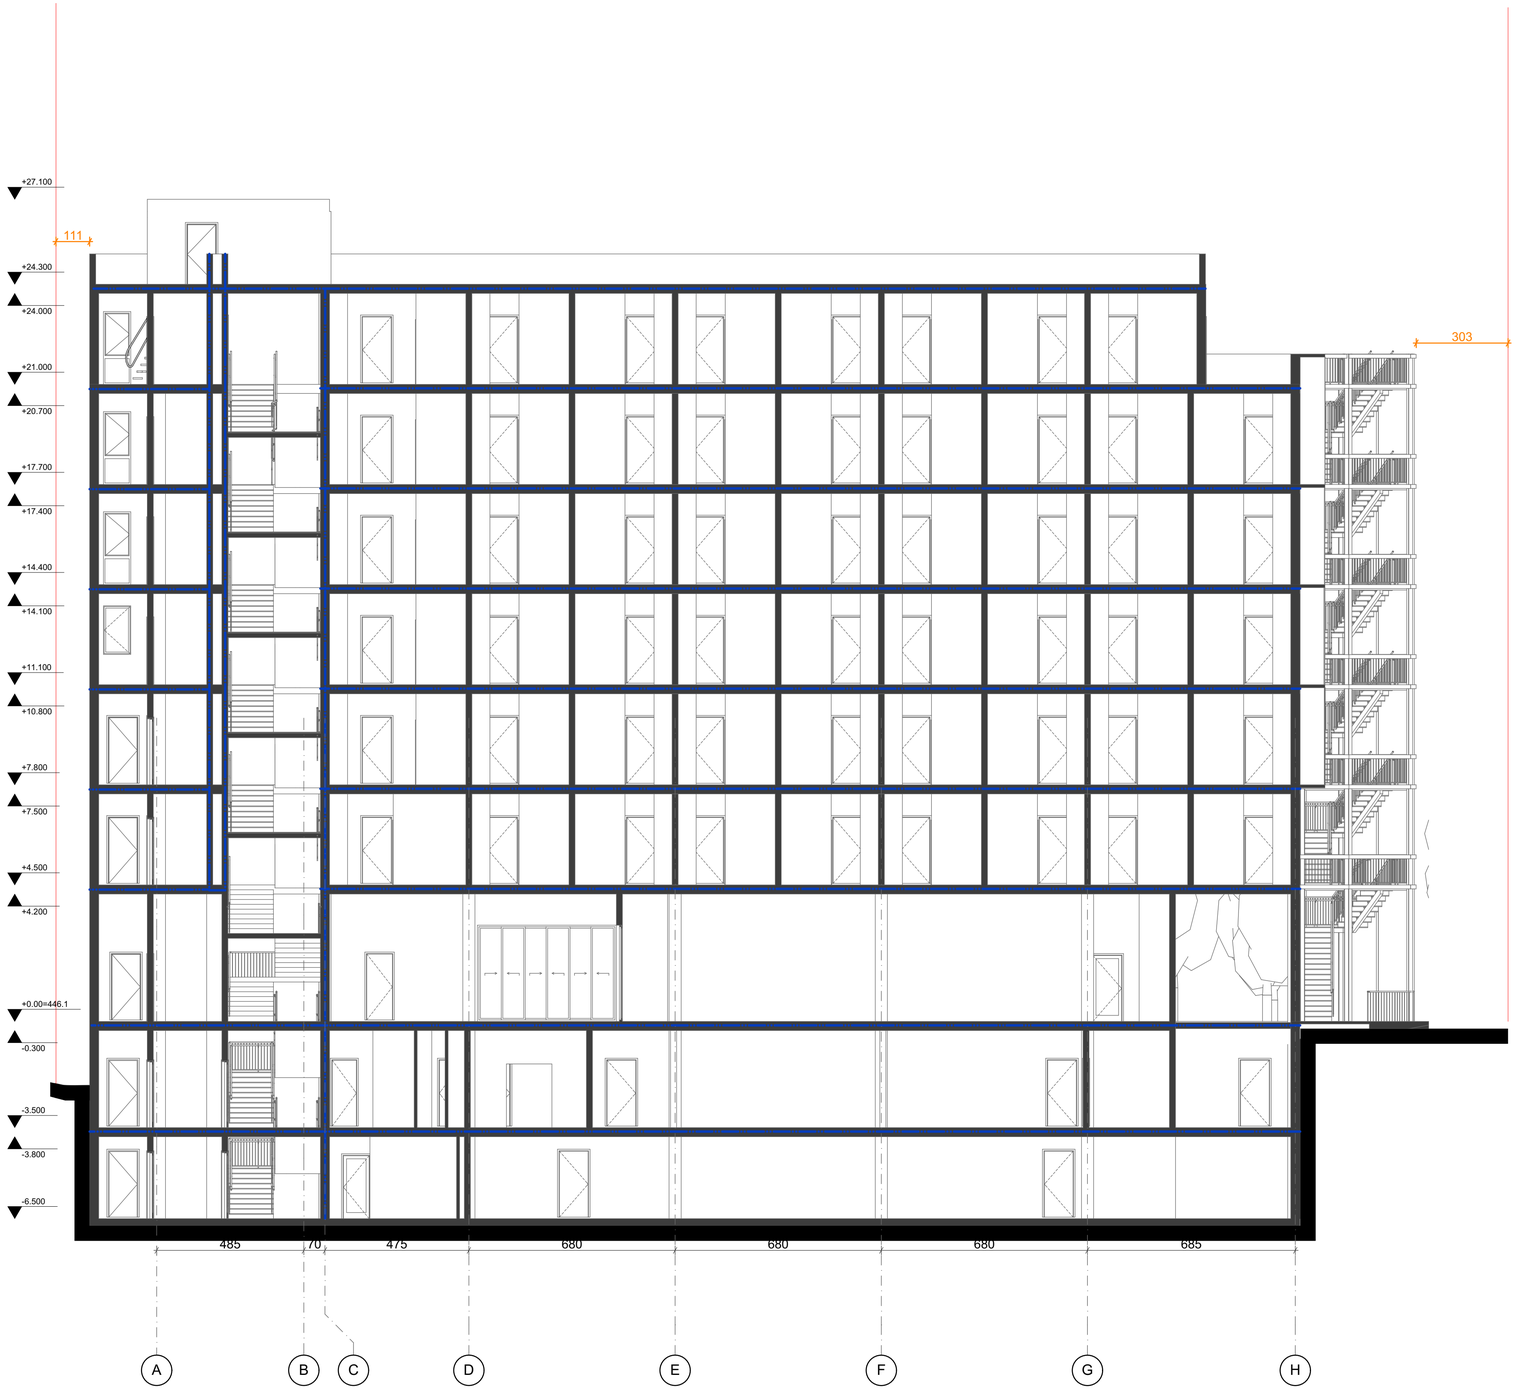

შ.პ.ს. „ქალაქპროექტი"

სასტუმრო

ჭრილი 2-2

ტერიტორიის საპროექტო საზღვარი

დამკვეთი	შ.პ.ს. Bolero & Company (ID/04431726)	
CITY PROJECT	ქ.თბილისი, მთაწმინდის რაიონი, მელიქიშვილის გამზირი №5	
თანამდებობა	გვარი, სახელი	ხელმოწერა
დირექტორი	მ. მახათაძე	
მთ. არქიტექტორი	ლ.ცინცაძე	
არქიტექტორი	ვ.ამისულაშვილი	

				ფურც №:
სტადია	ფორმატი	სულ.ფურც	მასშტაბი	თარიღი
არქ.პროექტი	A1		100	20.02.2020