
# ვიზუალიზაცია და განშლა დასავლეთის მხრიდან

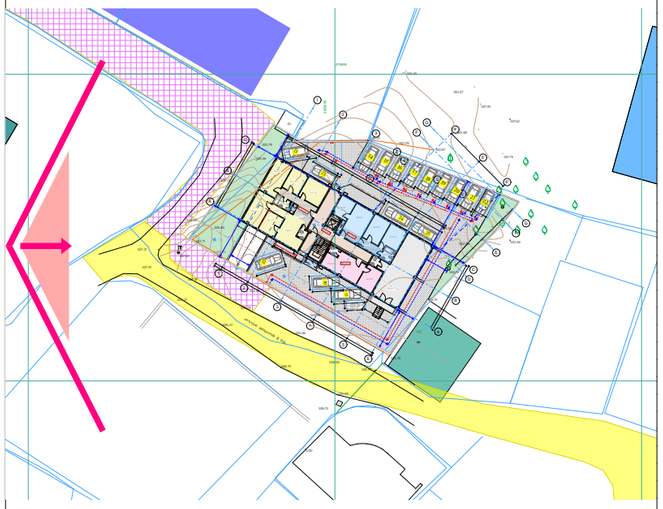


M 1 : 1000





21

ქ. თბილისი 2018 წ.

TORY DEVELOPMENT

ექსპლიკაცია:

შენიშვნა:

ნახაზზე ზომები მოცემულია მეტრებში

პროექტის სახელწოდება:

მრავალბინიანი საცხოვრებელი სახლი


პროექტის მისამართი:

ქ. თბილისი, არზაყან ემუხვარის ქ, II შესახვევი №9


| შ.პ.ს. "თორი" ltd "TORY" | ქ. თბილისი, T: E mail: | |
|---|---|---|
| თანამდებობა | გვარი | ხელმოწერა |
| დირექტორი | თ. მაჭავარიანი | |
| არქიტექტორი | დ. რეხვიაშვილი | |
| დაამუშავა | დ. რეხვიაშვილი | |
| დამკვეთი | რ. გაბუნია | |

| ფურცელი | რაოდენობა | ფორმატი | თარიღი |
|---|---|---|---|
| 1 | 1 | A-3 | 2018 წ. |

# ვიზუალიზაცია და განშლა ჩრდილოეთის მხრიდან

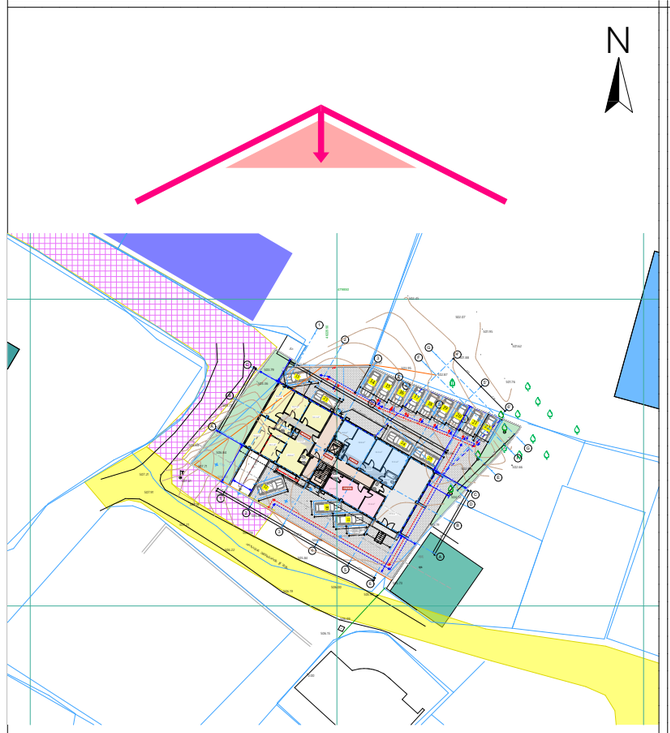

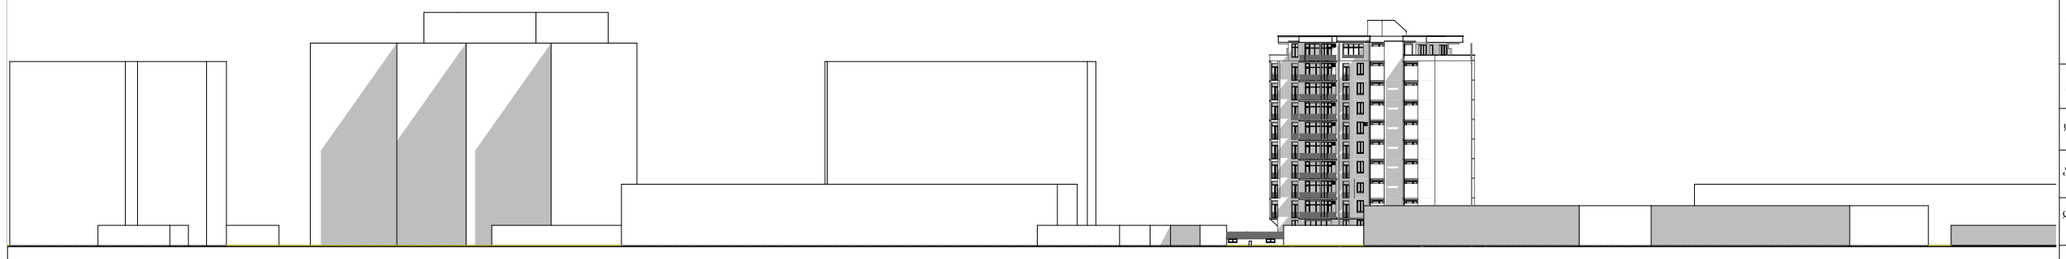

22

ქ. თბილისი 2018 წ.

TORY DEVELOPMENT

ექსპლიკაცია:

შენიშვნა:

ნახაზზე ზომები მოცემულია მეტრებში

პროექტის სახელწოდება:

მრავალბინიანი საცხოვრებელი სახლი


პროექტის მისამართი:

ქ. თბილისი, არზაყან ემუხვარის ქ, II შესახვევი №9


| შ.პ.ს. "თორი" ltd "TORY" | ქ. თბილისი, T: E mail: | |
|---|---|---|
| თანამდებობა | გვარი | ხელმოწერა |
| დირექტორი | თ. მაჭაჭარიანი | |
| არქიტექტორი | დ. რეხვიაშვილი | |
| დაამუშავა | დ. რეხვიაშვილი | |
| დამკვეთი | რ. გაბუნია | |

| ფურცელი | რაოდენობა | ფორმატი | თარიღი |
|---|---|---|---|
| 1 | 1 | A-3 | 2018 წ. |

# ვიზუალიზაცია და განშლა აღმოსავლეთის მხრიდან

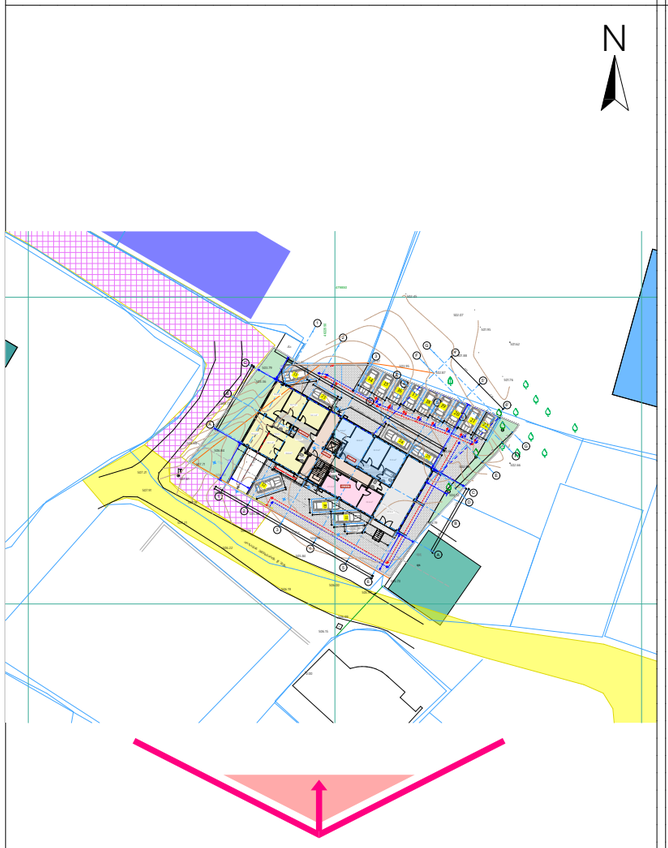

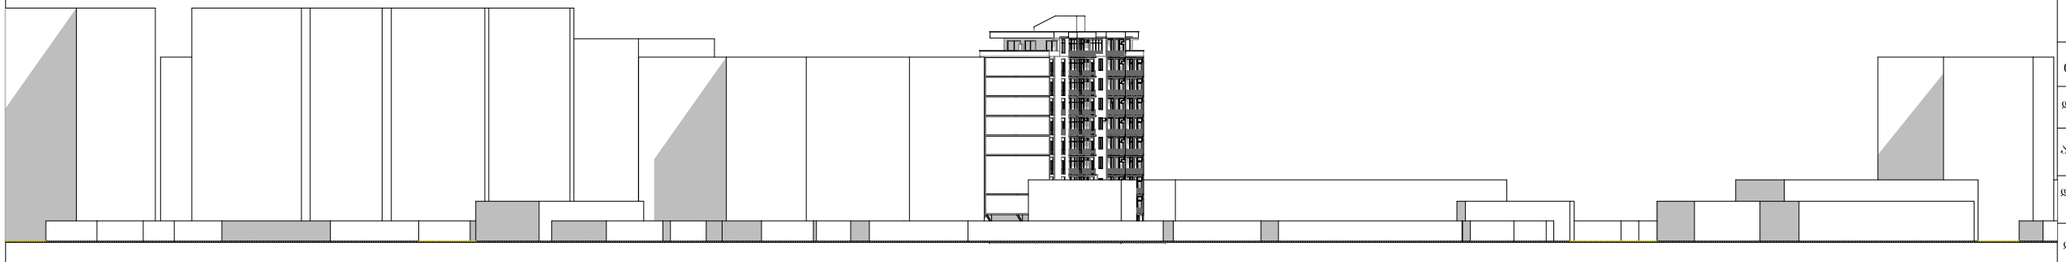

23

ქ. თბილისი 2018 წ.

TORY DEVELOPMENT

ექსპლიკაცია:

შენიშვნა:

ნახაზზე ზომები მოცემულია მეტრებში

პროექტის სახელწოდება:

მრავალბინიანი საცხოვრებელი სახლი


პროექტის მისამართი:

ქ. თბილისი, არზაყან ემუხვარის ქ, II შესახვევი №9

| შ.პ.ს. "თორი" ltd "TORY" | ქ. თბილისი, T: E mail: | |
|---|---|---|
| თანამდებობა | გვარი | ხელმოწერა |
| დირექტორი | თ. მაჭაჭარიანი | |
| არქიტექტორი | დ. რეხვიაშვილი | |
| დაამუშავა | დ. რეხვიაშვილი | |
| დამკვეთი | რ. გაბუნია | |


| ფურცელი | რაოდენობა | ფორმატი | თარიღი |
|---|---|---|---|
| 1 | 1 | A-3 | 2018 წ. |

# ვიზუალიზაცია და განშლა სამხრეთის მხრიდან

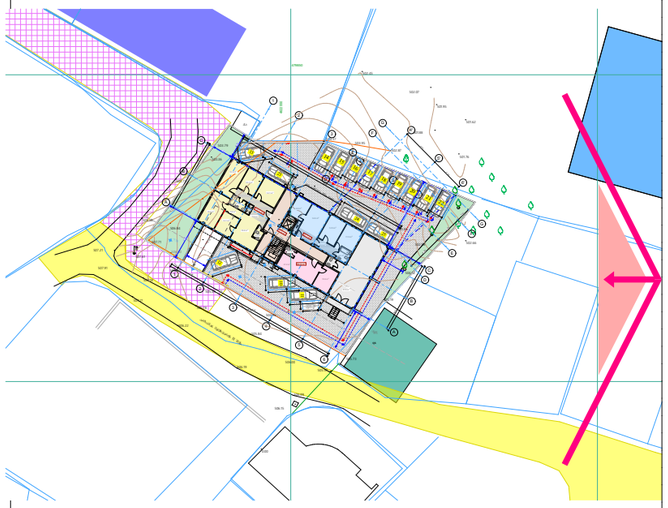


M 1 : 1000



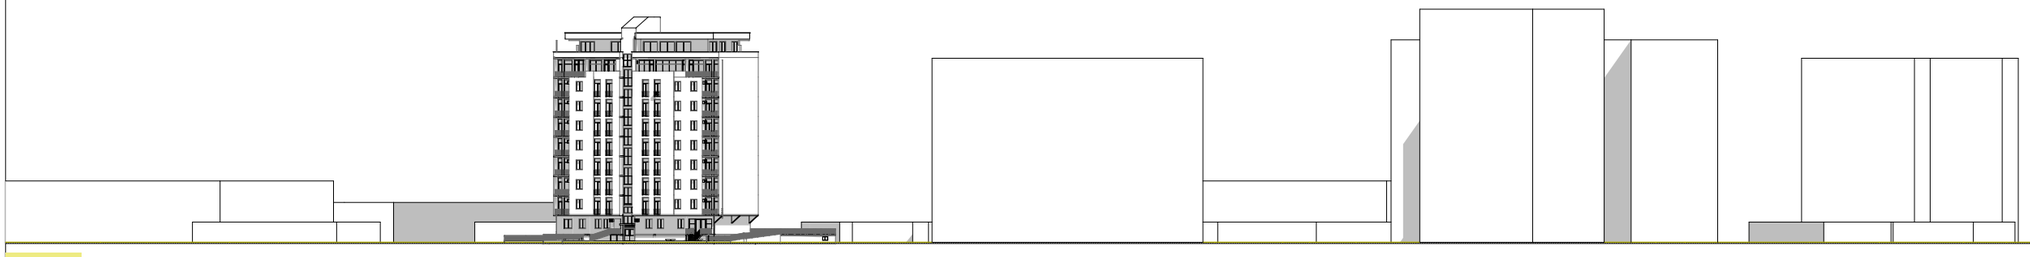

24

ქ. თბილისი 2018 წ.

TORY DEVELOPMENT

ექსპლიკაცია:

**შენიშვნა:**

ნახაზზე ზომები მოცემულია მეტრებში

**პროექტის სახელწოდება:**

მრავალბინიანი საცხოვრებელი სახლი

**პროექტის მისამართი:**

ქ. თბილისი, არზაყან ემუხვარის ქ, II შესახვევი №9

| შ.პ.ს. "თორი" ltd "TORY" | ქ. თბილისი, T: E mail: | |
|---|---|---|
| თანამდებობა | გვარი | ხელმოწერა |
| დირექტორი | თ. მაჭავარიანი | |
| არქიტექტორი | დ. რეხვიაშვილი | |
| დაამუშავა | დ. რეხვიაშვილი | |
| დამკვეთი | რ. გაბუნია | |

| შკრები | რაოდენობა | ფორმატი | თარიღი |
|---|---|---|---|
| 1 | 1 | A-3 | 2018 წ. |

# ვიზუალიზაცია აქსონომეტრიული ხედი

ქ. თბილისი 2018 წ.

TORY DEVELOPMENT

შეთანხმებულ პროექტი



შეთანხმებულ პროექტი




კორექტირებული პროექტი



ექსპლიკაცია:

შენიშვნა:

ნახაზზე ზომები მოცემულია მეტრებში

პროექტის სახელწოდება:

მრავალბინიანი საცხოვრებელი სახლი

პროექტის მისამართი:

ქ. თბილისი, არზაყან ემუხვარის ქ, II შესახვევი №9

| შ.პ.ს. "თორი" ltd "TORY" | ქ. თბილისი, T: E mail: | |
|---|---|---|
| თანამდებობა | გვარი | ხელმოწერა |
| დირექტორი | თ. მაჭავარიანი | |
| არქიტექტორი | დ. რეხვიაშვილი | |
| დაამუშავა | დ. რეხვიაშვილი | |
| დამკვეთი | რ. ბაბუნია | |

| ფურცელი | რაოდენობა | ფორმატი | თარიღი |
|---|---|---|---|
| 1 | 1 | A-3 | 2018 წ. |

# ვიზუალიზაცია აქსონომეტრიული ხედი

ქ. თბილისი 2018 წ.

TORY DEVELOPMENT

შეთანხმებულ პროექტი



კორექტირებული პროექტი



კორექტირებული პროექტი



ექსპლიკაცია:

შენიშვნა:

ნახაზზე ზომები
მოცემულია მეტრებში

პროექტის სახელწოდება:

მრავალბინიანი
საცხოვრებელი სახლი

პროექტის მისამართი:

ქ. თბილისი, არზამან
ემუხვარის ქ,
II შესახვევი №9

| შ.პ.ს. "თორი" ltd "TORY" | ქ. თბილისი,<br>T:<br>E mail: | |
|---|---|---|
| თანამდებობა | გვარი | ხელმოწერა |
| დირექტორი | თ. მაჭავარიანი | |
| არქიტექტორი | დ. რეხვიაშვილი | |
| დაამუშავა | დ. რეხვიაშვილი | |
| დამკვეთი | რ. გაბუნია | |

| ფურცელი | რაოდენობა | ფორმატი | თარიღი |
|---|---|---|---|
| 1 | 1 | A-3 | 2018 წ. |