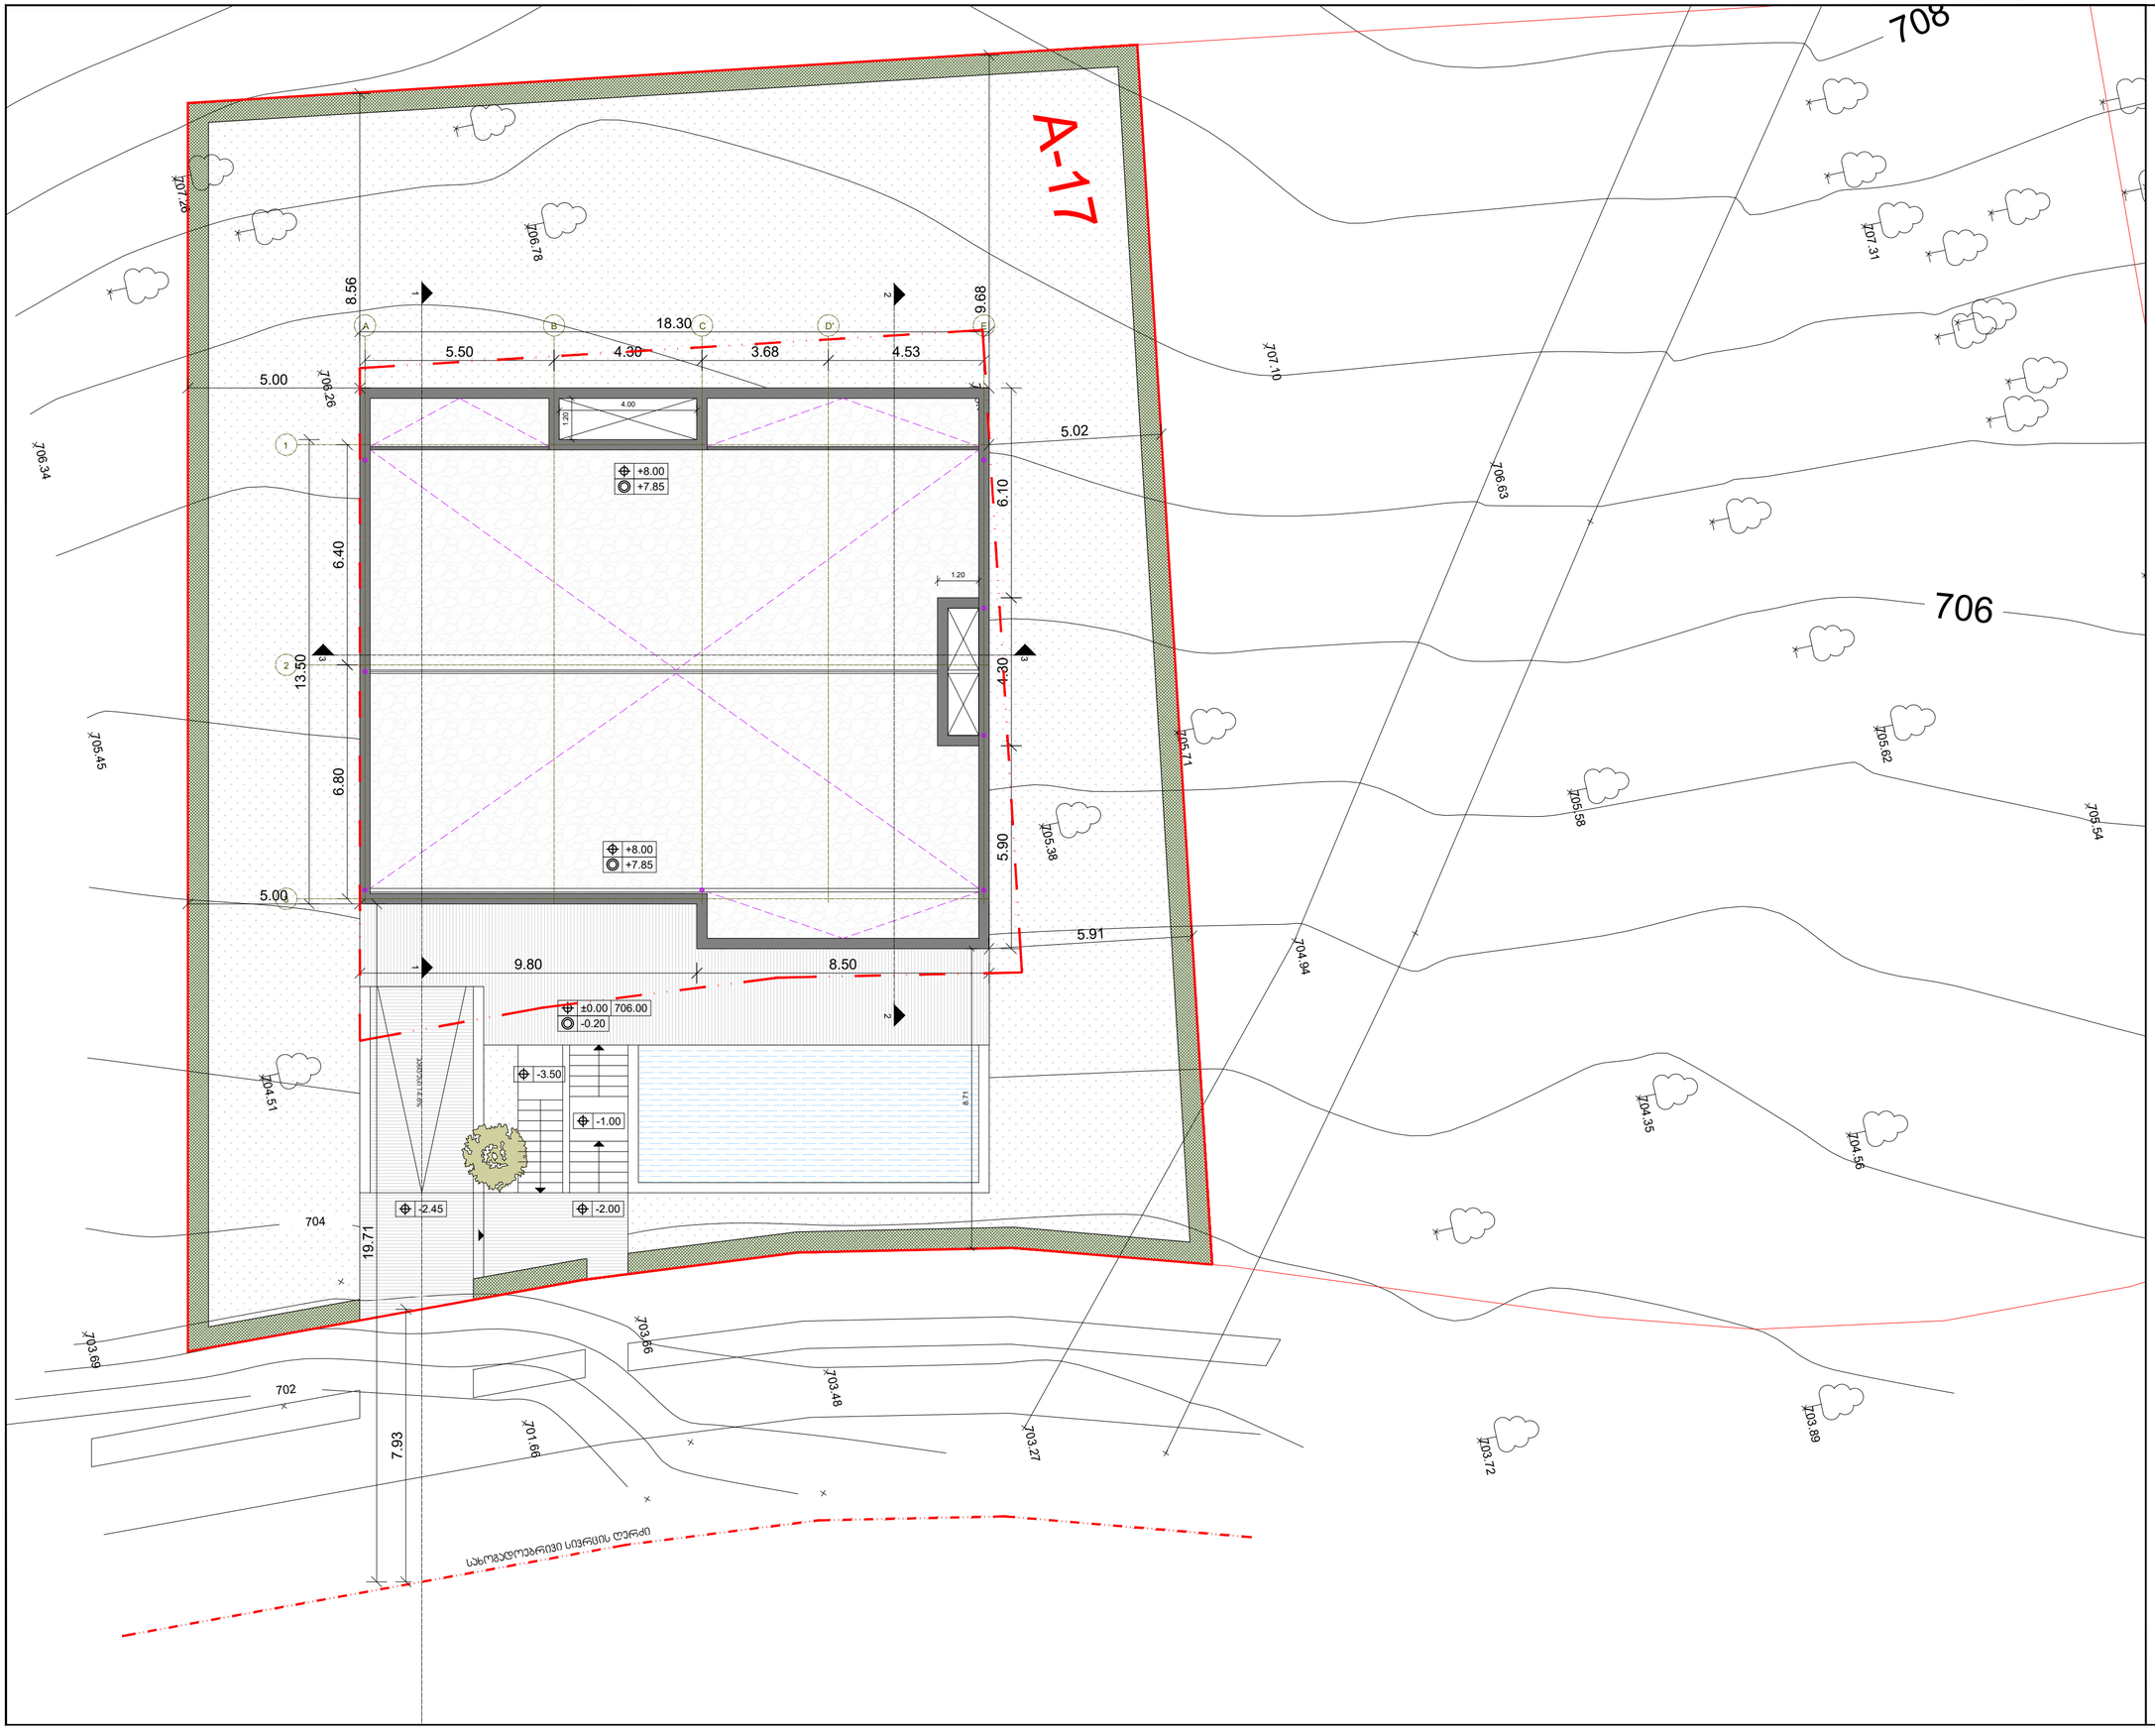

702 704

706

708

701.66
703.66

703.69
704.51

705.45

706.34
706.26

707.26

706.63

704.94

703.27

703.72
704.35
704.56

703.89
705.54
706.16

705.62

705.58

706.78

707.31

706.70
707.10

705.71

705.38

703.48

A-17

1

A B C E

2

3

3

1

2

1

2 18.30 5.50 4.30 D' 3.68 4.53

13.50
6.80 6.40

3 +8.00 +7.85 +8.00 +7.85
6.10 4.30 5.90 1.20

1.20 4.00 9.80 8.50 5.00 5.00

8.71 9.68

8.56

5.02
5.91 ±0.00 706.00 -0.20-2.00 -1.00 -3.50 -2.45

პანდუსი 14.6% 19.71

7.93

სახოგადოებრივი სივრცის ღერძი REVISIONS MARK DATE DESCRIPTION

- - - დერეფანი ღ 1.01 21.09 მ2 დ.დ. 4 სწ-2 950 FD-1 2200 90 წ კარის თავისუფალი სიმაღლე კარის თავისუფალი სიგანე ხანძარმედეგობა წუთებში კარის ინდექსი დაკავებულობის ჯგუფი დაკავებულობის დატვირთვა ± 0.00 466.00 - 0.10მოპირკეთებული იატაკის ნიშნული კონსტრუქციული იატაკის ნიშნული აბსოლუტური ნიშნული ოთახის დასახელება ოთახის ინდექსი ოთახის ფართოობი ბინა #3 155.2 მ2 91.6 მ2 63.6მ2 ბინის ნომერი საერთო ფართი საზაფხულო ფართი საცხოვრებელი ფართი პირობითი აღნიშვნები+6.60 -2.75(463.25) შენობის საპროექტო სიმაღლე მიწის საპროექტო დონე ვერტიკალური დაგეგმარების წერტილი გასასვლელი გასასვლელის მიმართულება გასასვლელის მიმართულება გასასვლელის მიმართულება - ზემოთ გასასვლელის მიმართულება - ქვემოთ

TY

P

E"A" ხელის ცეცხლმაქრი "ა" ტიპის სახანძრო მილდგარი სახანძრო ჰიდრანტი სახანძრო ჰიდრანტი სახანძრო განგაშის ღილაკი ცეცხლის ავტომატური აღმომჩენი ნიშანი ნიშნის აღწერა შშმპ- განკუთვნილი ადგილი ერთსაათიანი ცეცხლმედეგობა კვამლზე მორეაგირე მაუწყებელი ს.მ.=18.13მ გასასვლელამდე მაქსიმალური სავალი მანძილი ორსაათიანი ცეცხლმედეგობა მისაწვდომი სვლა-გეზი ავარიული განათება

საგანგებო ხმოვანი განგაშის საკომუნიკაციო სისტემა სავენტილაციო ხვრელი მთავარი არქიტექტორი სათაური ნახაზის # მასშტაბი [ა3] თარიღი დამკვეთი 1:100

N პროექტი პროექტის # სახლი ლისზე 1909 მისამართი ლისი დეველოპმენტი 2020.04.05 დავით Saxbazovi DFRANGSTUDIO@GMAIL.COM 5 4 443 843 გივი კუბლაშვილი GIVIKUBLASHVILI@YAHOO.COM 5 9 91 414

შენიშვნა: პროექტის ან მისი ნებისმიერი ნაწილის ნებისმიერი ფორმით გამოყენება (ამობეჭვდა,კოპირება, მესამე პირისთვის

გადაცემა,რომელიმე ადმინისტრაციულ ორგანოში წარდგენა ან/და სხვა) შესაძლებელია მხოლოდ პროექტის ავტორის წერილობითი თანხმობის საფუძველზე. სხვა პირის მიერ პროექტის ნებისმიერი ფორმით გამოყენების შემთხვევაში, პროექტს დანართის სახით თან უნდა ახლდეს პროექტის ავტორის წერილობითი თანხმობა, წინააღმდეგ შემთხვევაში, აღნიშნული ჩაითვლება საავტორო

უფლების ხელყოფად. პროექტზე საავტორო უფლებები დაცულია ს ა ქ ა რ თ ვ ე ლ ო ს კ ა ნ ო ნ მ დ ე ბ ლ ო ბ ი ს შ ე ს ა ბ ა მ ი ს ა დ სათაური GK-M-101

ტერა გრაფიკა
მისამართი: ქ. თბილისი პეკინის გამზირი №27, VI სართული
ტელ:(+99532) 238 25 47

ქ. თბილისი, ლისის ტბის მიმდებარედ,
სოფელი ლისისკენ მიმავალი გზის მარჯვენა მხარეს
1008 კვ.მ არასასოფლო-სამეურნეო დანიშნულების
მიწის ნაკვეთის
გ ე გ მ ა

სიტუაციური სქემა

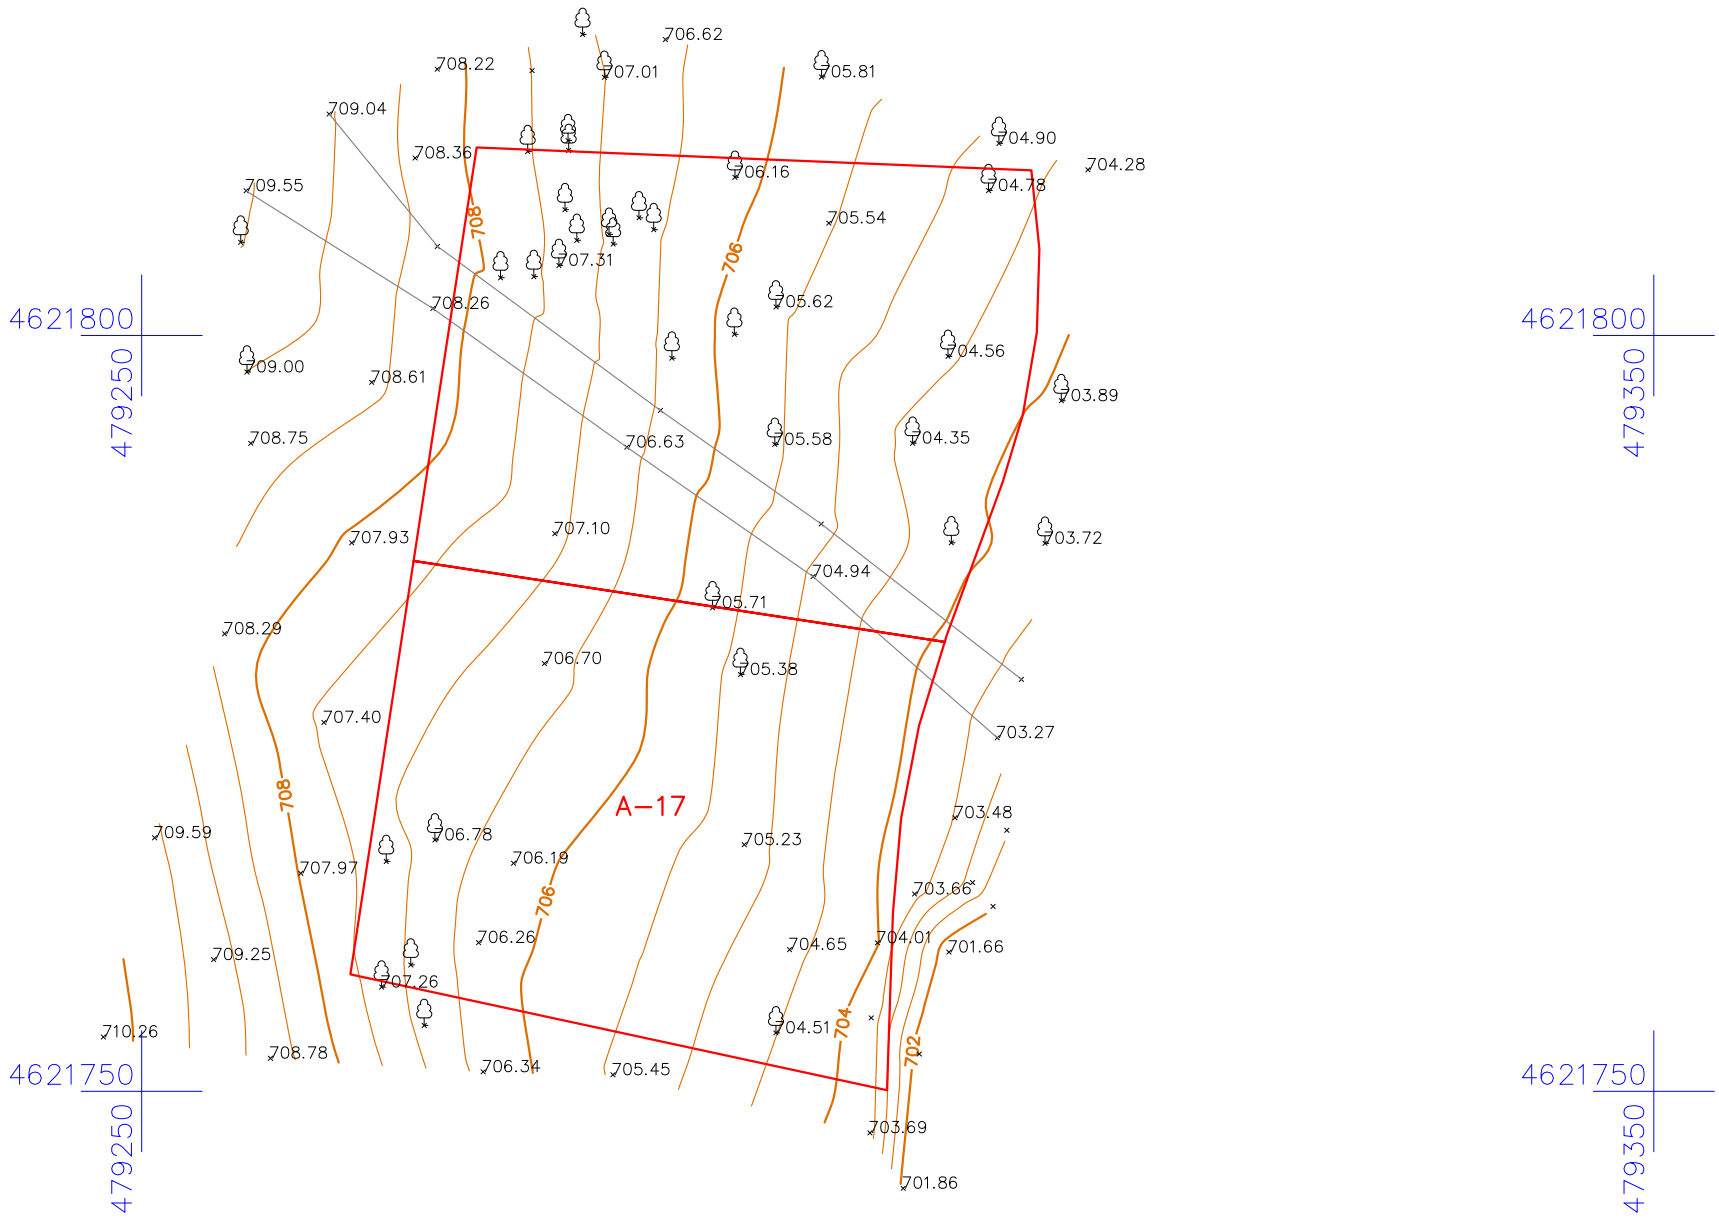

პირობითი აღნიშვნები

ნაკვეთის საზღვარი

ხეები

ბრუნტის გზა

UTM - საერთაშორისო

შპს „ტერაგრაფიკი“		
დირექტორი		შ. შხაკაძე
კომპიუტერული უზრუნველყოფა		ი. თალაკვაძე
აზომვა შეასრულა		რ. გაჩილავა
დამკვეთი		
მასშტაბი 1:500		28.10.2019