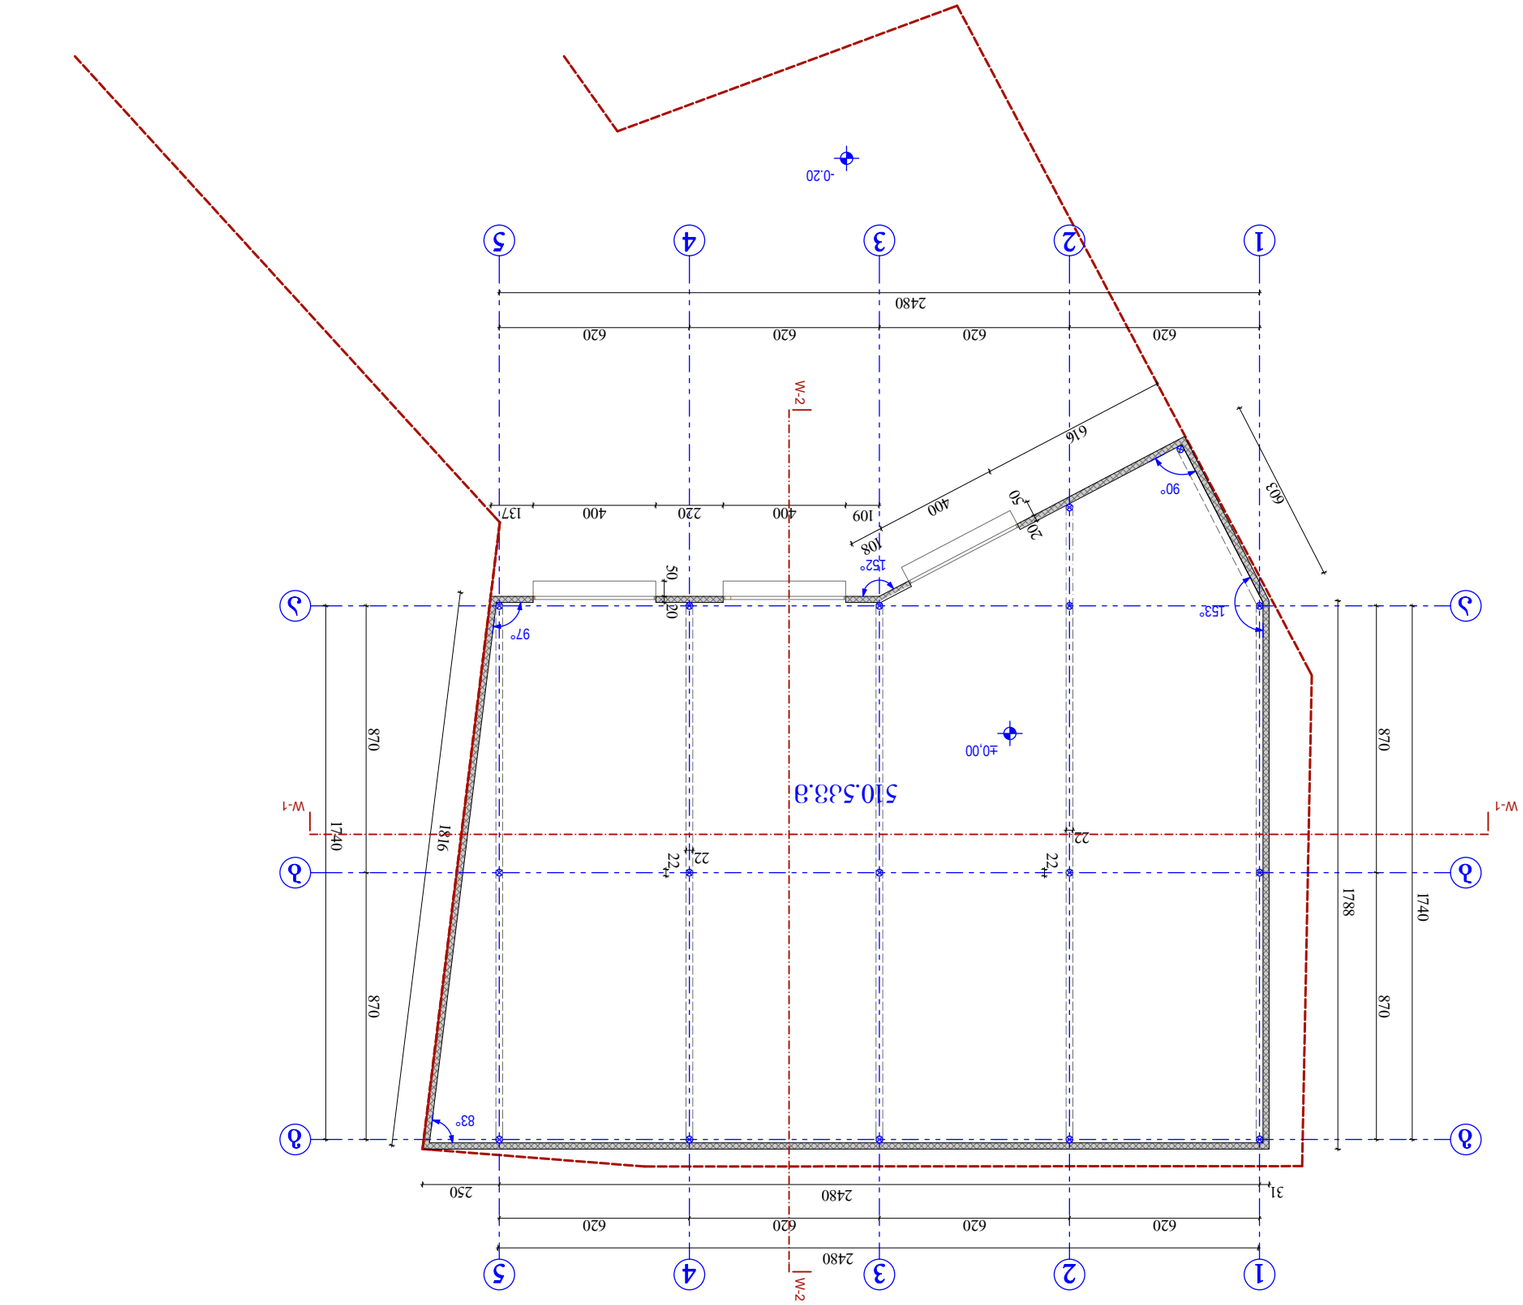

620 620 620 620

2480

870 870
1740

870 870

1740

620 620 620 620

2480

616

400

108

109 400 220 400 137
603

18

16

1788

31 2480 250

22

22

22

22 50 20

20

50

±0,00

-0.20

90°

153°

152°

83°
97°

W-1 W-1

W-2 W-2 510.5kv.m

I სართულის გეგმა

0.00 ნიშნულზე

m. 1:200

12345

12345

a

b

g

a

b

g

დასაპროექტებელი ობიექტი

ფურცელი
დირექტორი

საპროექტო ობიექტის მისამართი

gv. _

დამკვეთი-მენაშენე
არქიტექტურული ნაწილი

მათ შორის
შემსრულებელი

ტექნიკური მონაცემები

საკადასტრო საზღვარი

შეამოწმა

ქ. თბილისი, გლდანი-ნაძალადევის რ-ნი,

მექანიზაციის ქუჩა #1 (ნაკვ. #1/95)

ავტოტექმომსახურების ობიექტი

შ.პ.ს. "ცისკარი-2008"
პროექტის ავტორი

ნ.ალფაიძე

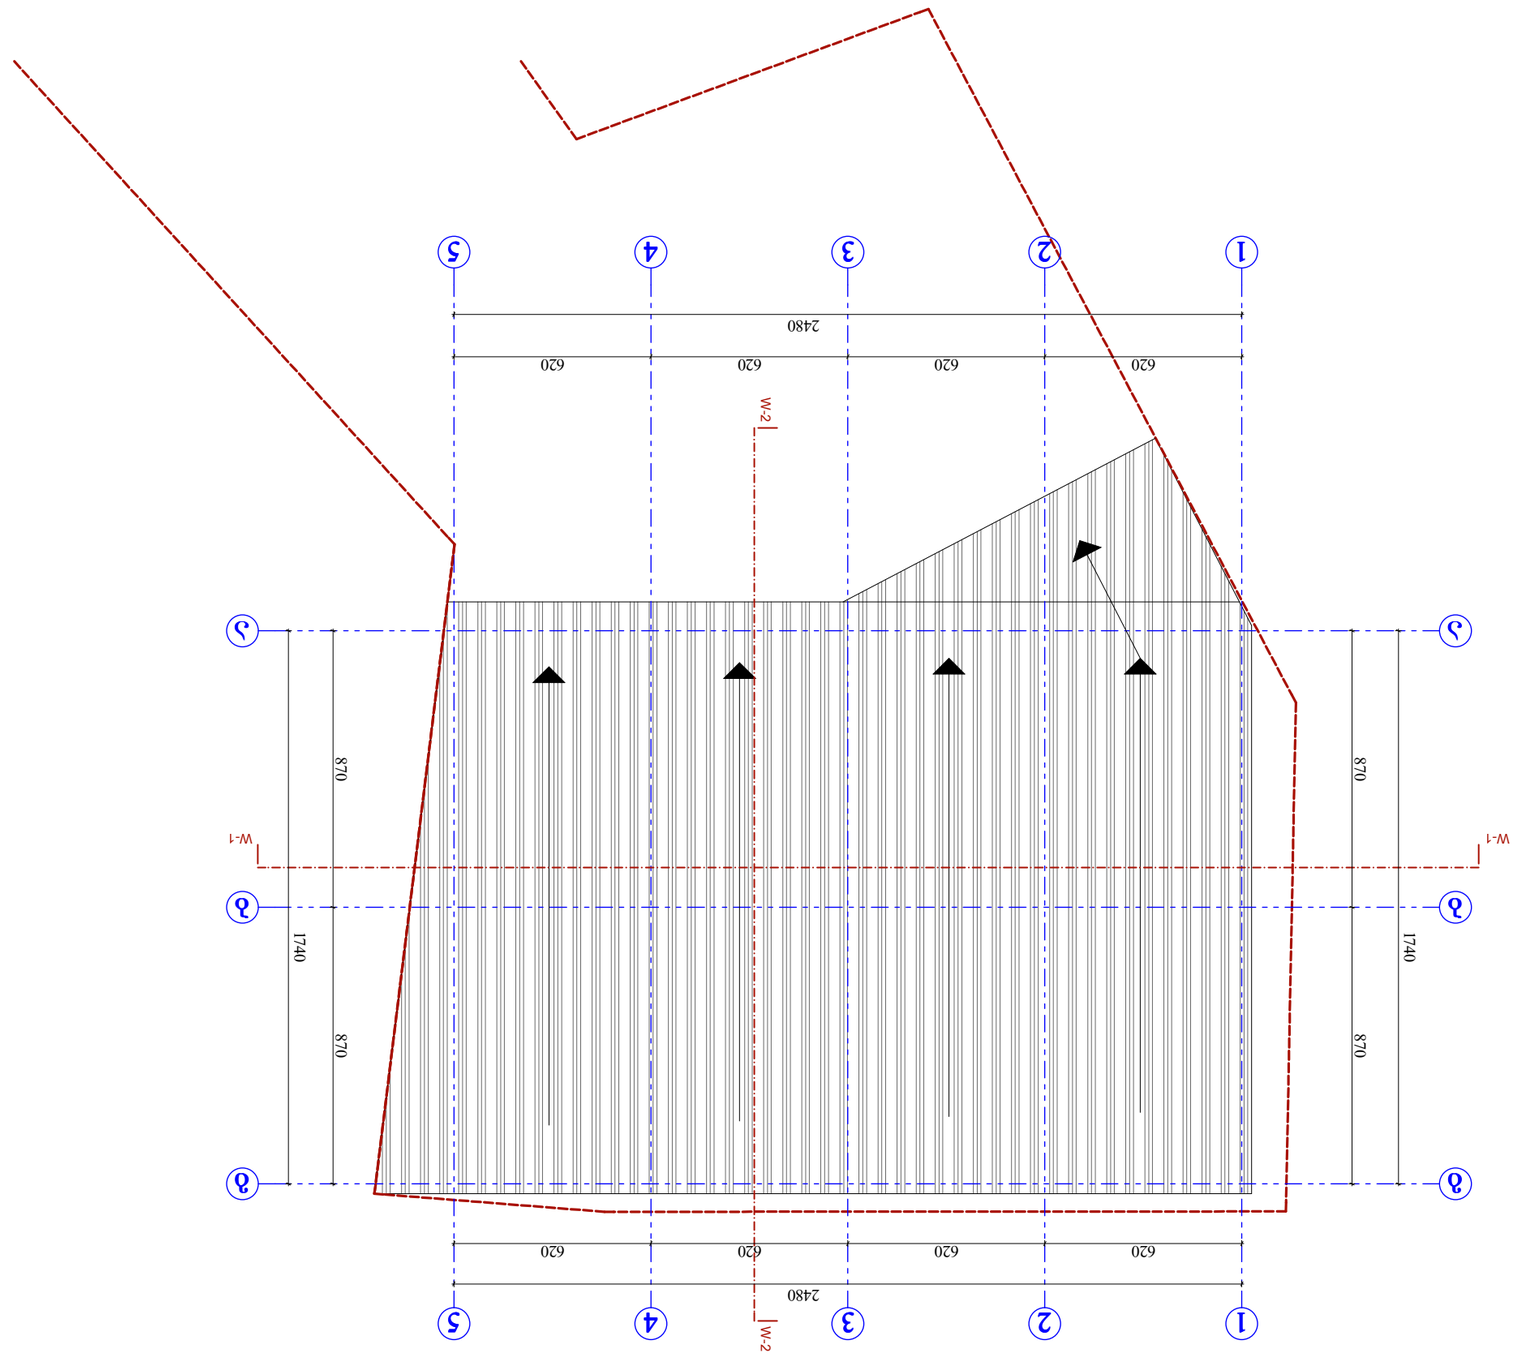

W-1 W-1

W-2 W-2

620 620 620 620

2480

870 870
1740

870 870

1740

620 620 620 620

2480

ფურცელი გვ. _
არქიტექტურული ნაწილი

1 2 3 4 5

1 2 3 4 5

a

b

g

a

b

g

საკადასტრო საზღვარი

დასაპროექტებელი ობიექტი

დირექტორი

საპროექტო ობიექტის მისამართი

დამკვეთი-მენაშენე
შემსრულებელი

ტექნიკური მონაცემები

შეამოწმა

ქ. თბილისი, გლდანი-ნაძალადევის რ-ნი,

მექანიზაციის ქუჩა #1 (ნაკვ. #1/95)

საწყობის, ავტოსამრეცხაოს და

ავტოტექმომსახურების ობიექტი

შ.პ.ს. "ცისკარი-2008"
პროექტის ავტორი

გადახურვის გეგმა

m. 1:200

ნ.ალფაიძე