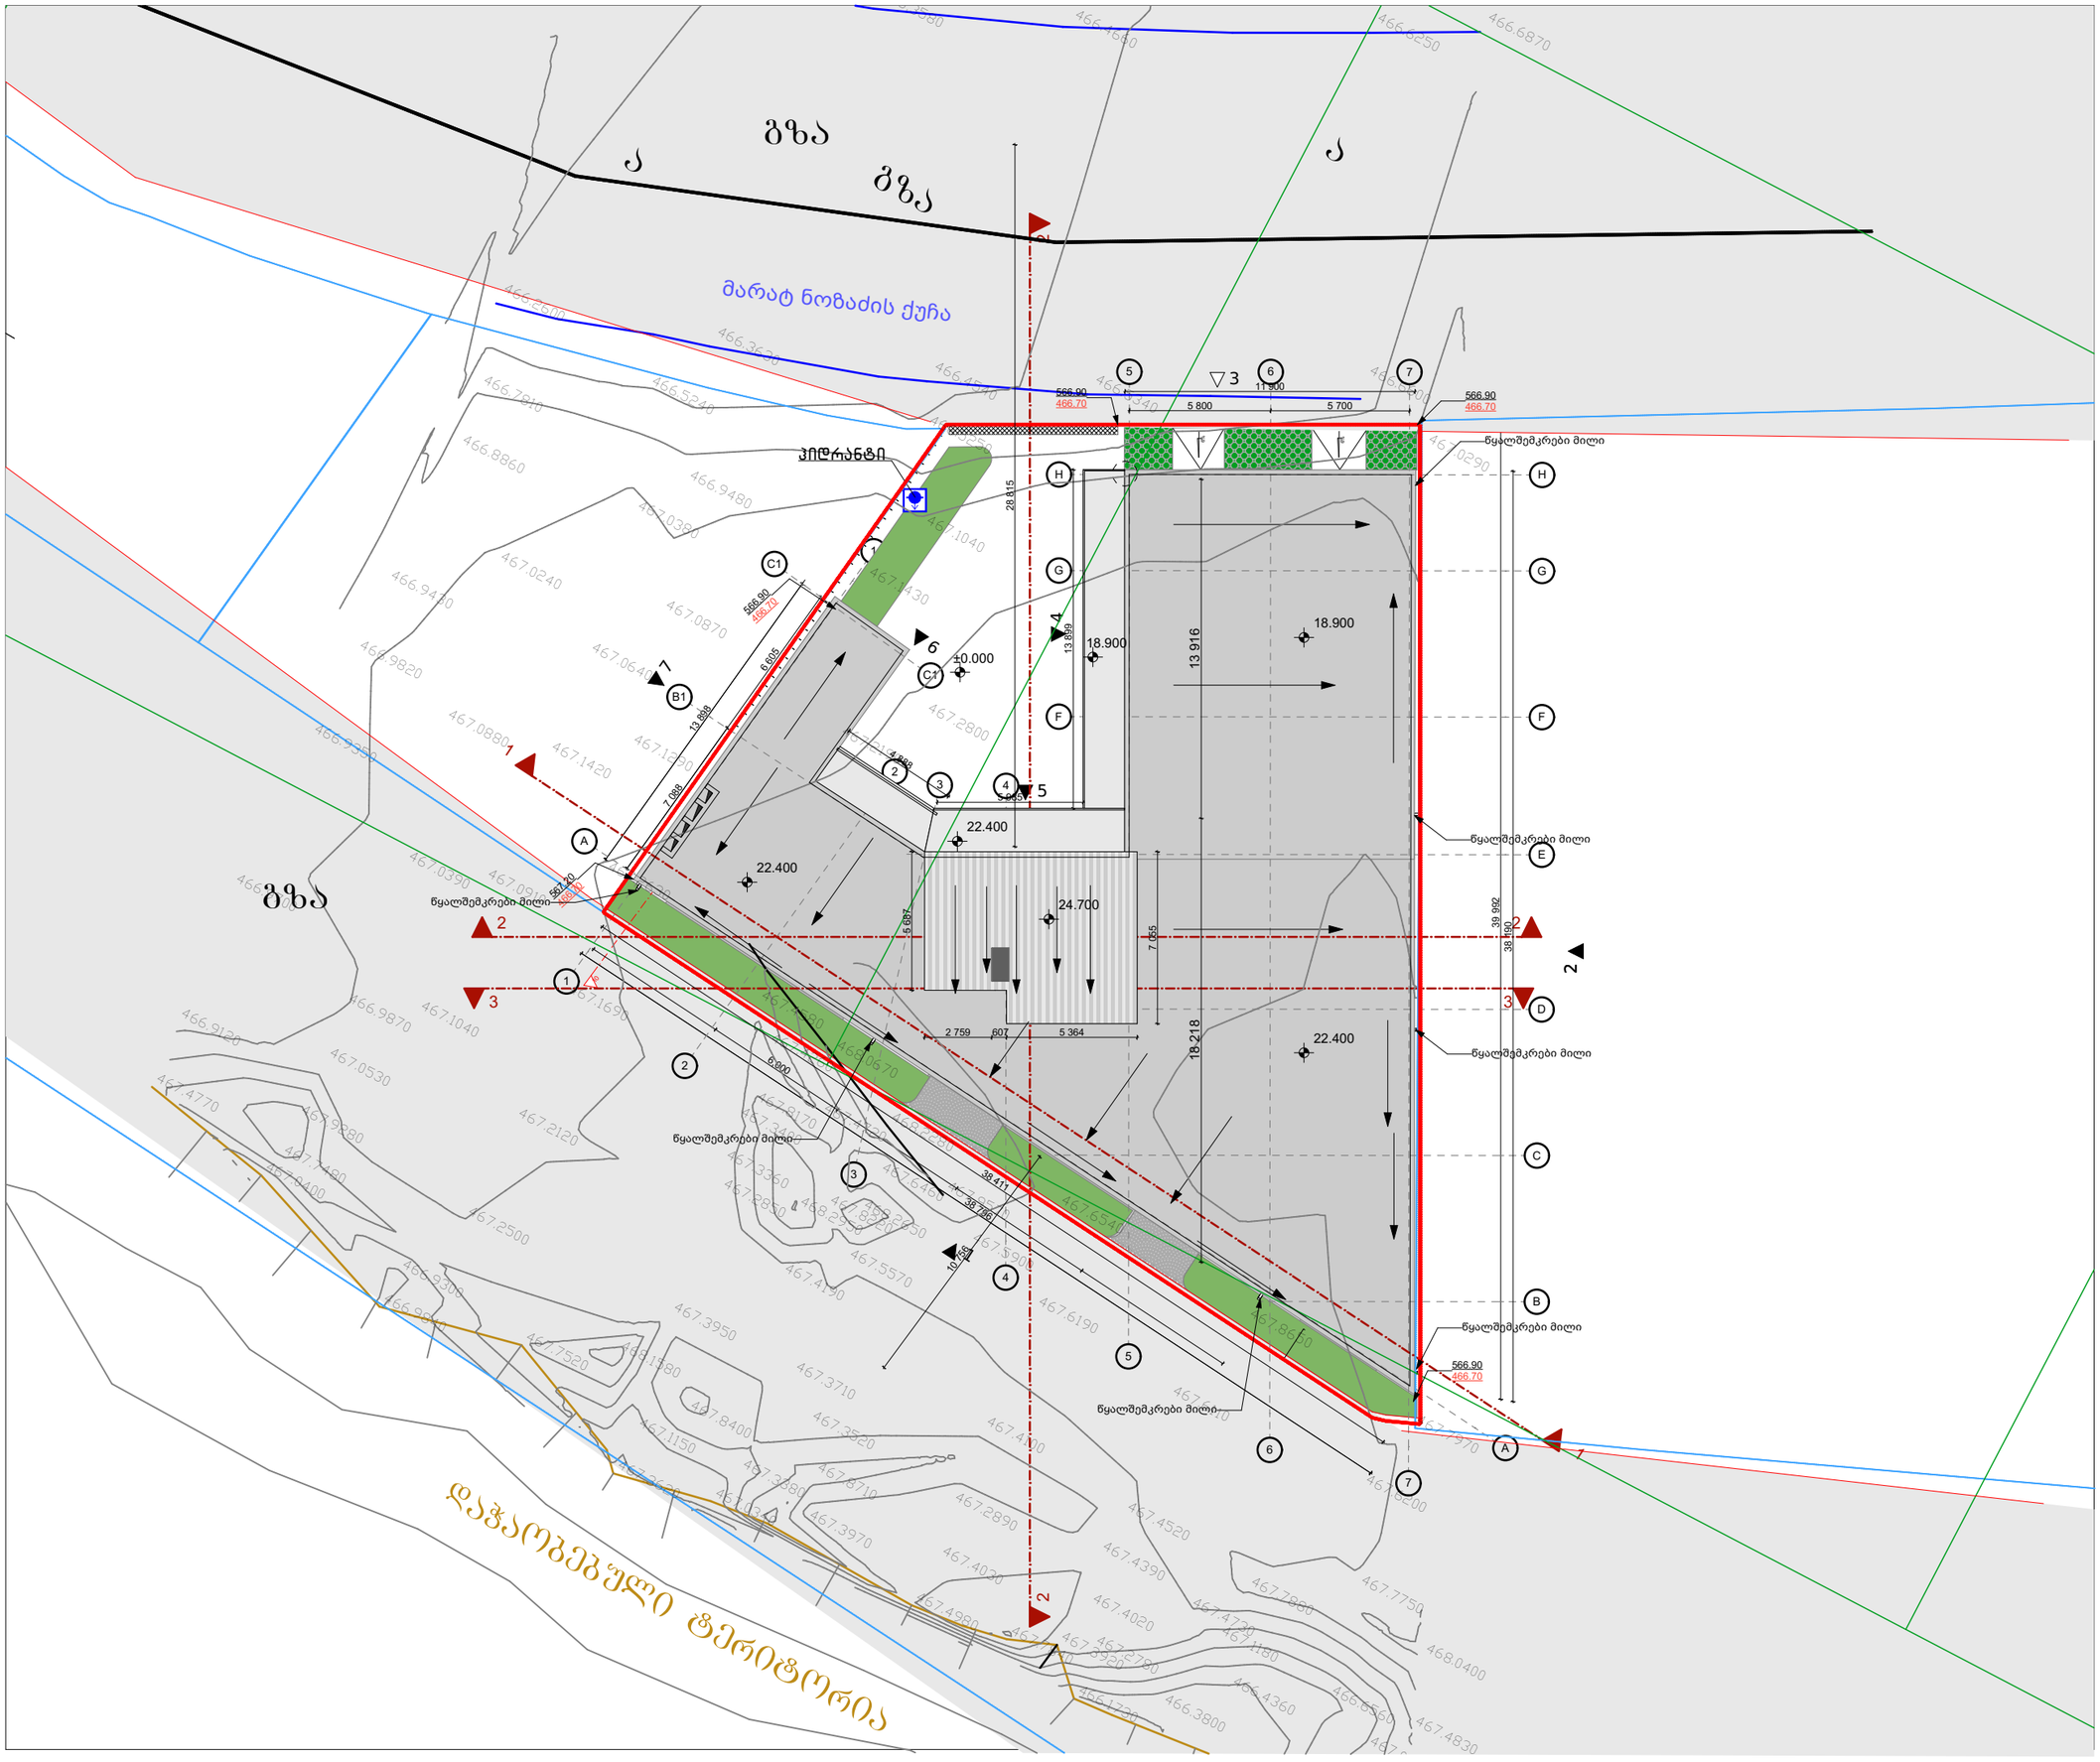

www.innosystems.ge

შ.პ.ს. ინოსისტემსი:

ვაჟა-ფშაველას 16

საქართველო, ქ. თბილისი

E-mail: info.innosystems@gmail.com

Tel:+995 32 237 10 07; 551 707 222

ID 405189120

სქემატური გეგმა:

მთავარი არქიტექტორი
დავით ფედიაშვილი

არქიტექტორი:
მზექალა შუკაკიძე

დირექტორი:
დავით ხიჭინკული

პროექტის დასახელება:
მრავალფუნქციური კომპლექსი

დამკვეთი: შ.პ.ს. "თიმერი"

მისამართი:
ქ. თბილისში გლდანის საცხ.
რაიონი პირველი კვარტლის მიმდებარედ
(ნაკვეთი № 1/40)
ს/კ:01.11.13.001.099

სათაური: გენგეგმა

მასშტაბი:	1:500
თარიღი:	2019
გვერდი:	A-06
ფურცლების რაოდენობა:	42
ფორმატი:	A3