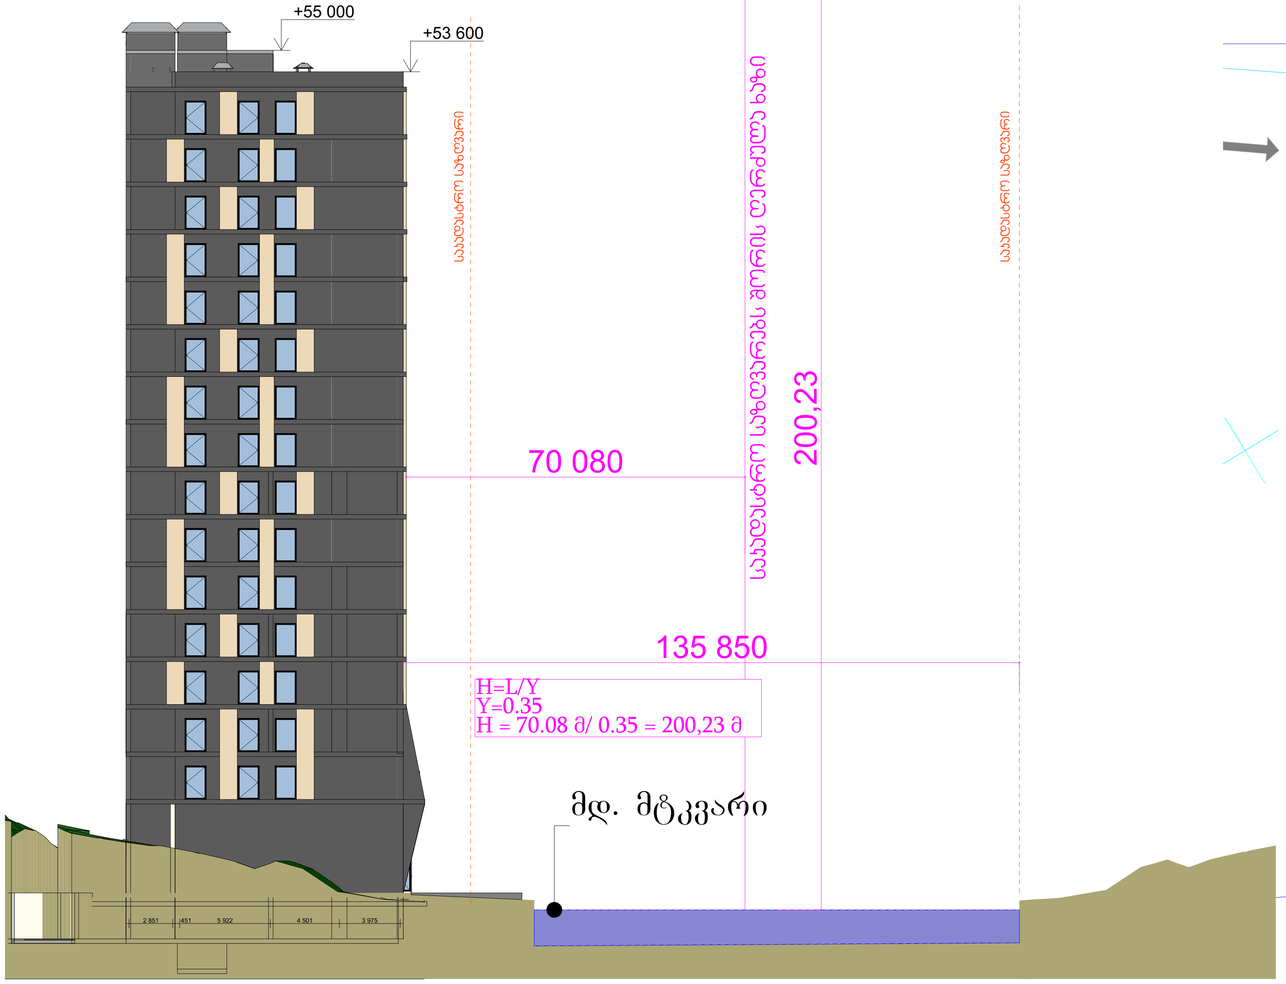

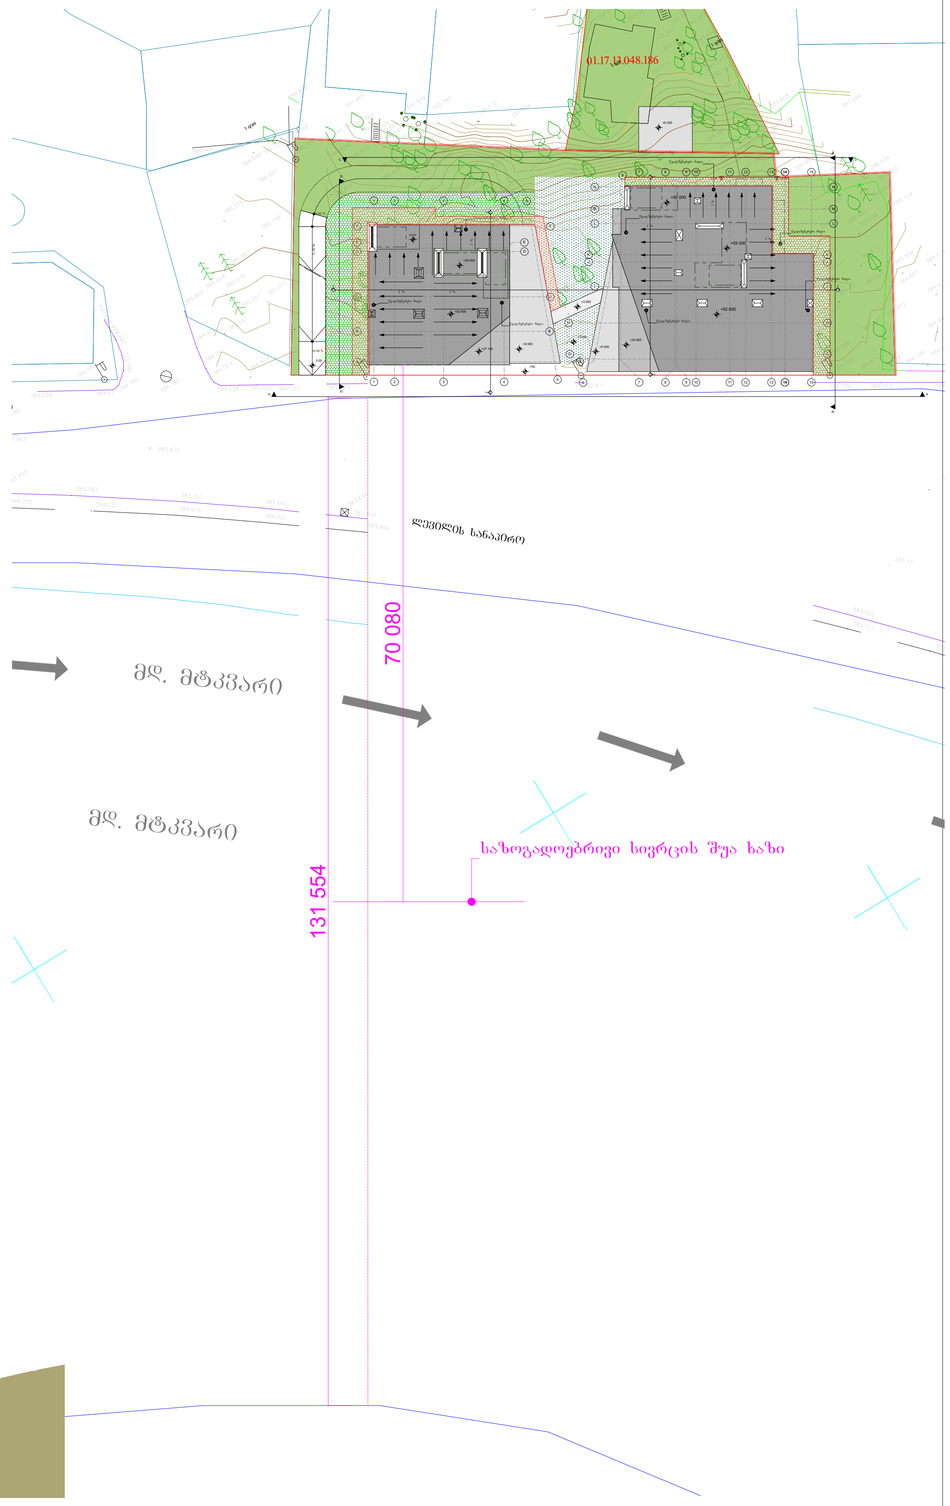

სასტუმრო და სასტუმროს ტიპის საცოხვრებელი სახლი

მისამართი: ქალაქი თბილისი, II დელისბაურისხევი, № 35; ქალაქი თბილისი, მდ. მტკვრის მარცხენა სანაპიროზე, ვეძინახის ქუჩის ახახევის მიმდებარედ (ნაკვეთი 48/003)

დამკვეთი

შ.პ.ს. "ავლაბარი ჰოთელს"

საიდენტიფიკაციო კოდი:

01.17.13.048.186

სიტუაციური ხედი



ტექნიკური-ეკონომიკური მაჩვენებლები

* მიწის ნაკვეთის ფართობი (კვ.მ) – 2 729,0
* საცხოვრებელი ფართობი (კვ.მ) –
* საოფისე ფართობი (კვ.მ) –
* საზაუნაროლო ფართობი (კვ.მ) –
* კიბის უჯრედის და სალარბაზის ფართობი (კვ.მ) –
* დამხმარე ფართობი (კვ.მ) –
* ავტოსადგომის ფართობი (კვ.მ) –
* კ1 დანაშენიანების ფართობი (კვ.მ) –
* კ2 დანაშენიანების ინტენსივობის ფართობი (კვ.მ) – 12 655,1
* კ3 დაშენიანების ფართობი (კვ.მ) –

შენიშვნები:

* ნახაზი შესრულებულია სანტიმეტრებში
* ნახაზზე მოცემულია არქიტექტურული და კონსტრუქციული ნაშენები
* არქიტექტურულ გეგმებზე დატანილია ხანძარსაწინააღმდეგო სისტემა

პირობითი აღნიშვნები

საპროექტო ორგანიზაცია	
არქი პრომოშენი	
ქ.თბილისი, ნ.ჯიქიშიძის ქუჩა №15 ტელ: 032 2602602	

თანამდებობა	გვარი	ხელმოწერა
მთ.არქიტექტორი	ს.ასკანელიანი	
არქიტექტორი	მ.ღუდუშაური	
დაკვრისა		
კონსტრუქტორი		
პროექტ. მენეჯერი		

ნახაზის სახელი

სიმაღლის განმსაზღვრელი სქემა

ფურცლის ნომერი

ა-204

ფორმატი	მასშტაბი
A1	1:400, 1:200
თარიღი	რევიზია №
	rev 001