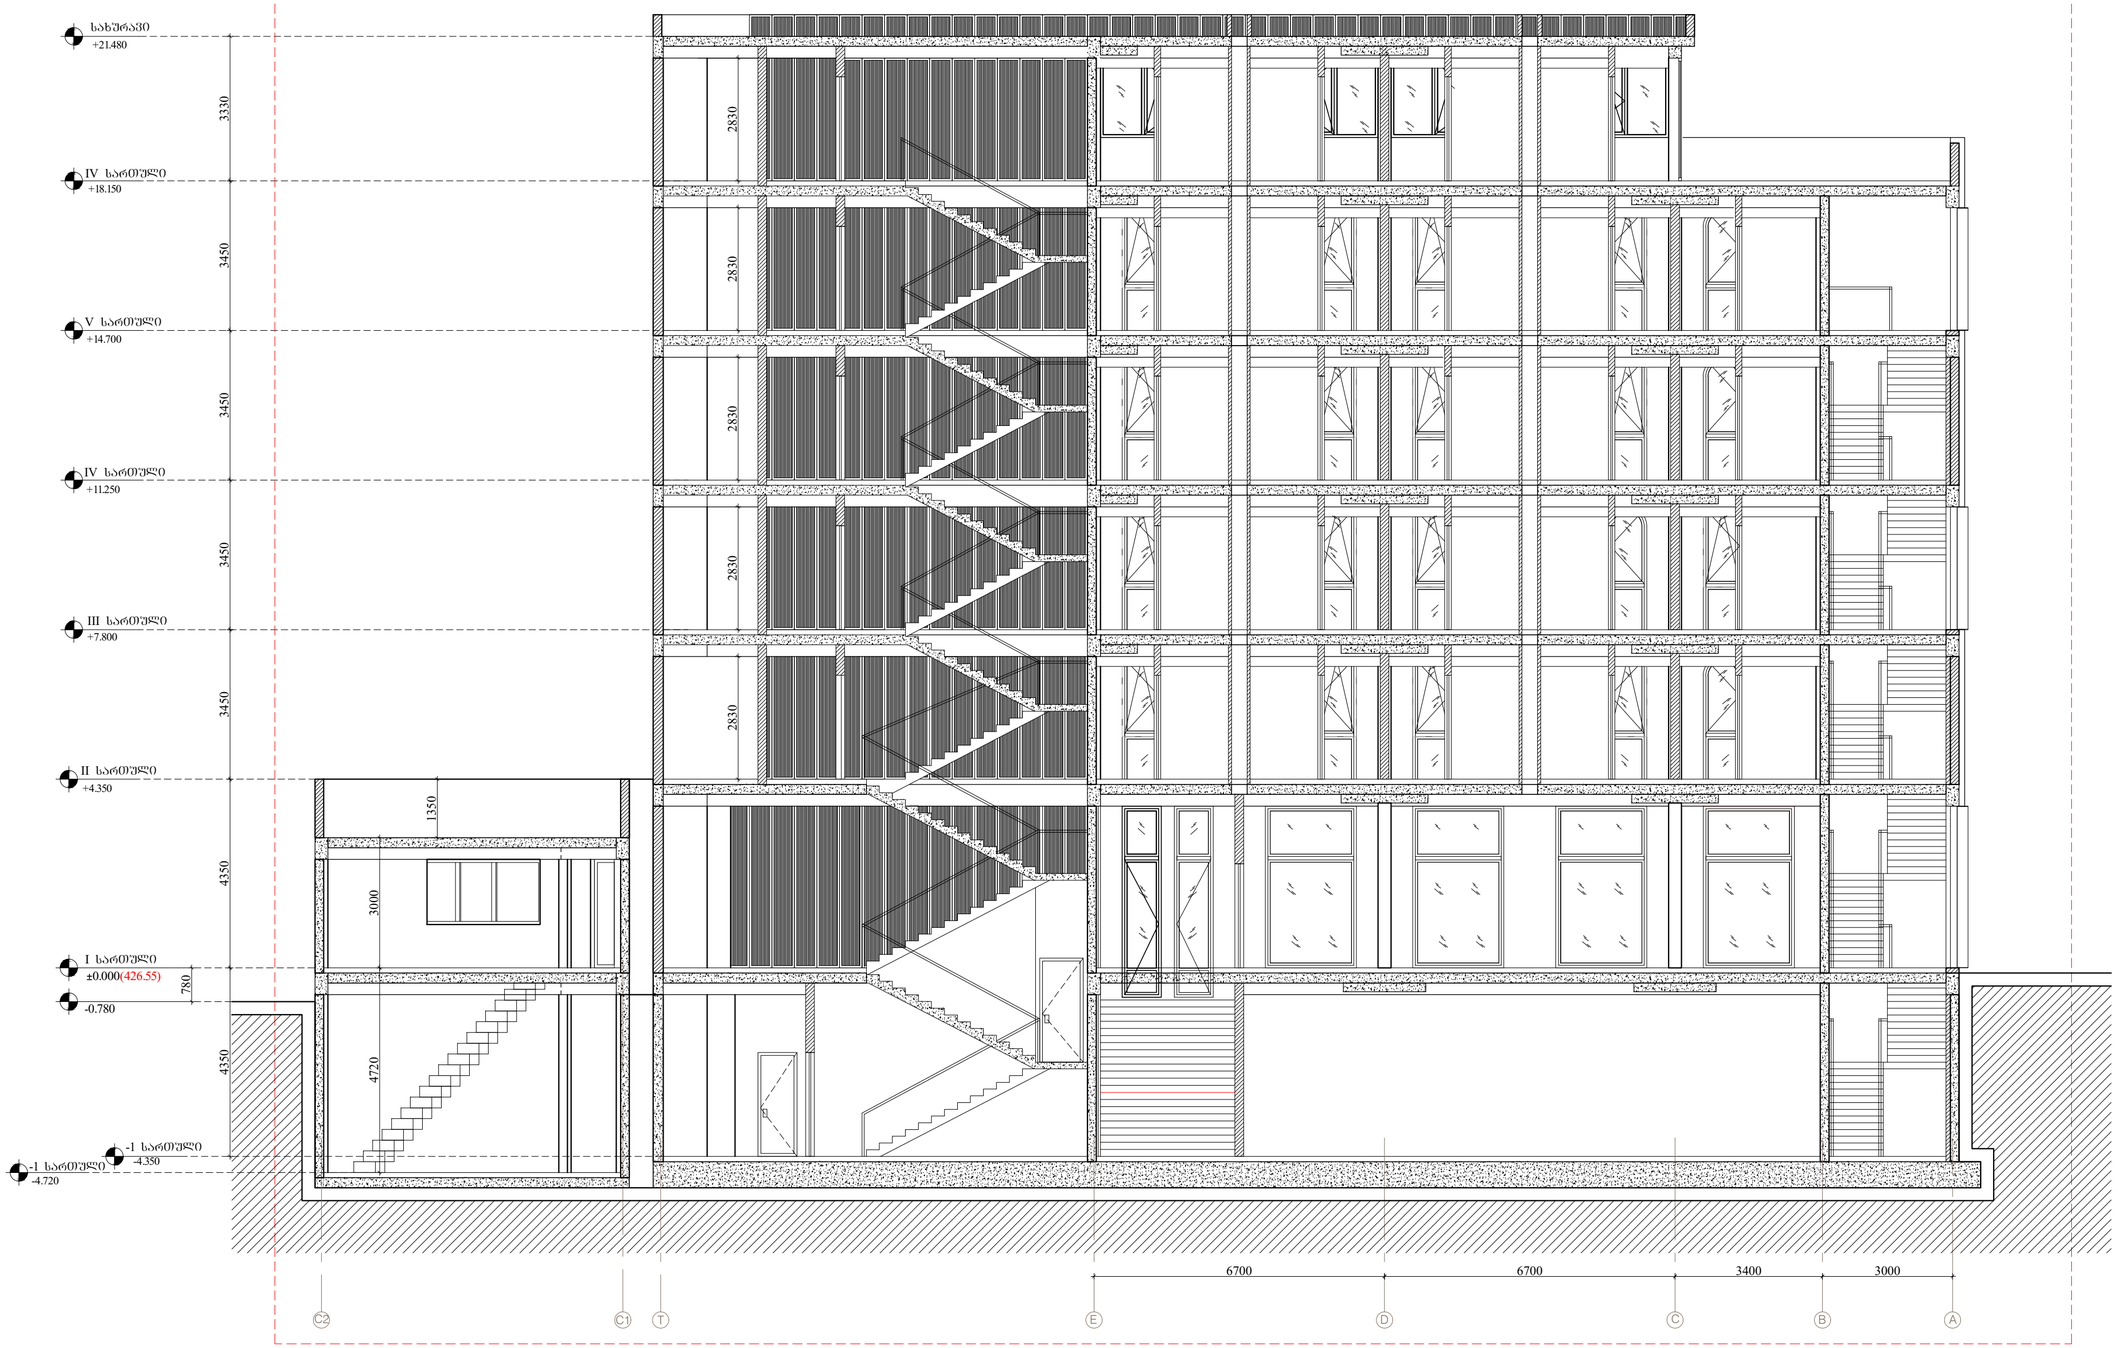

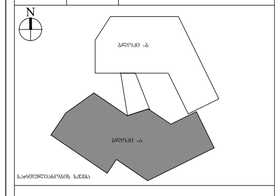

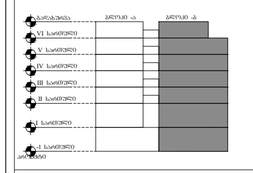

+4.350 +7.800 +11.250 +14.700 +18.150 +21.480 E D C B A 6700 6700 3400 3000

4350 3450 3450 3450 3450 3330

2830 ±0.000(426.55) -4.350 I სართული II სართული III სართული IV სართული V სართული IV სართული სახურავი -1 სართული ჩ2 ჩ1 თ -4.720 -1 სართული

4350

3000

1350

2830 2830 2830 2830 -0.780

780

4720 A2 NAproeqti NAnaxazi მასშტაბი ფოტმატი თარიღი ფაილის სპეც. DWG 1:100 ფურცელი ა- 300 ჭრილი 1-1 NAsarTulianobis სქემა N შენიშვნა თარიღი ნომერი რევიზია აღწერა სასტუმრო "ჰოლიდეი ინ" -ის Aarqiteqturuli პროექტი I სართული II სართული III სართული IV სართული V სართული VI სართული -1 სართული GADAgadaxurva blokiA-ა blokiA-ბ blokiA-ა blokiA-ბ საპროქტო ორგანიზაცია საპროქტო გუნდი არქიტექტორი ნ.ჩხაიძე ლ.ხუნდაძე ე.პაპიაშვილი არქიტექტორი არქიტექტორი 22.03.2020

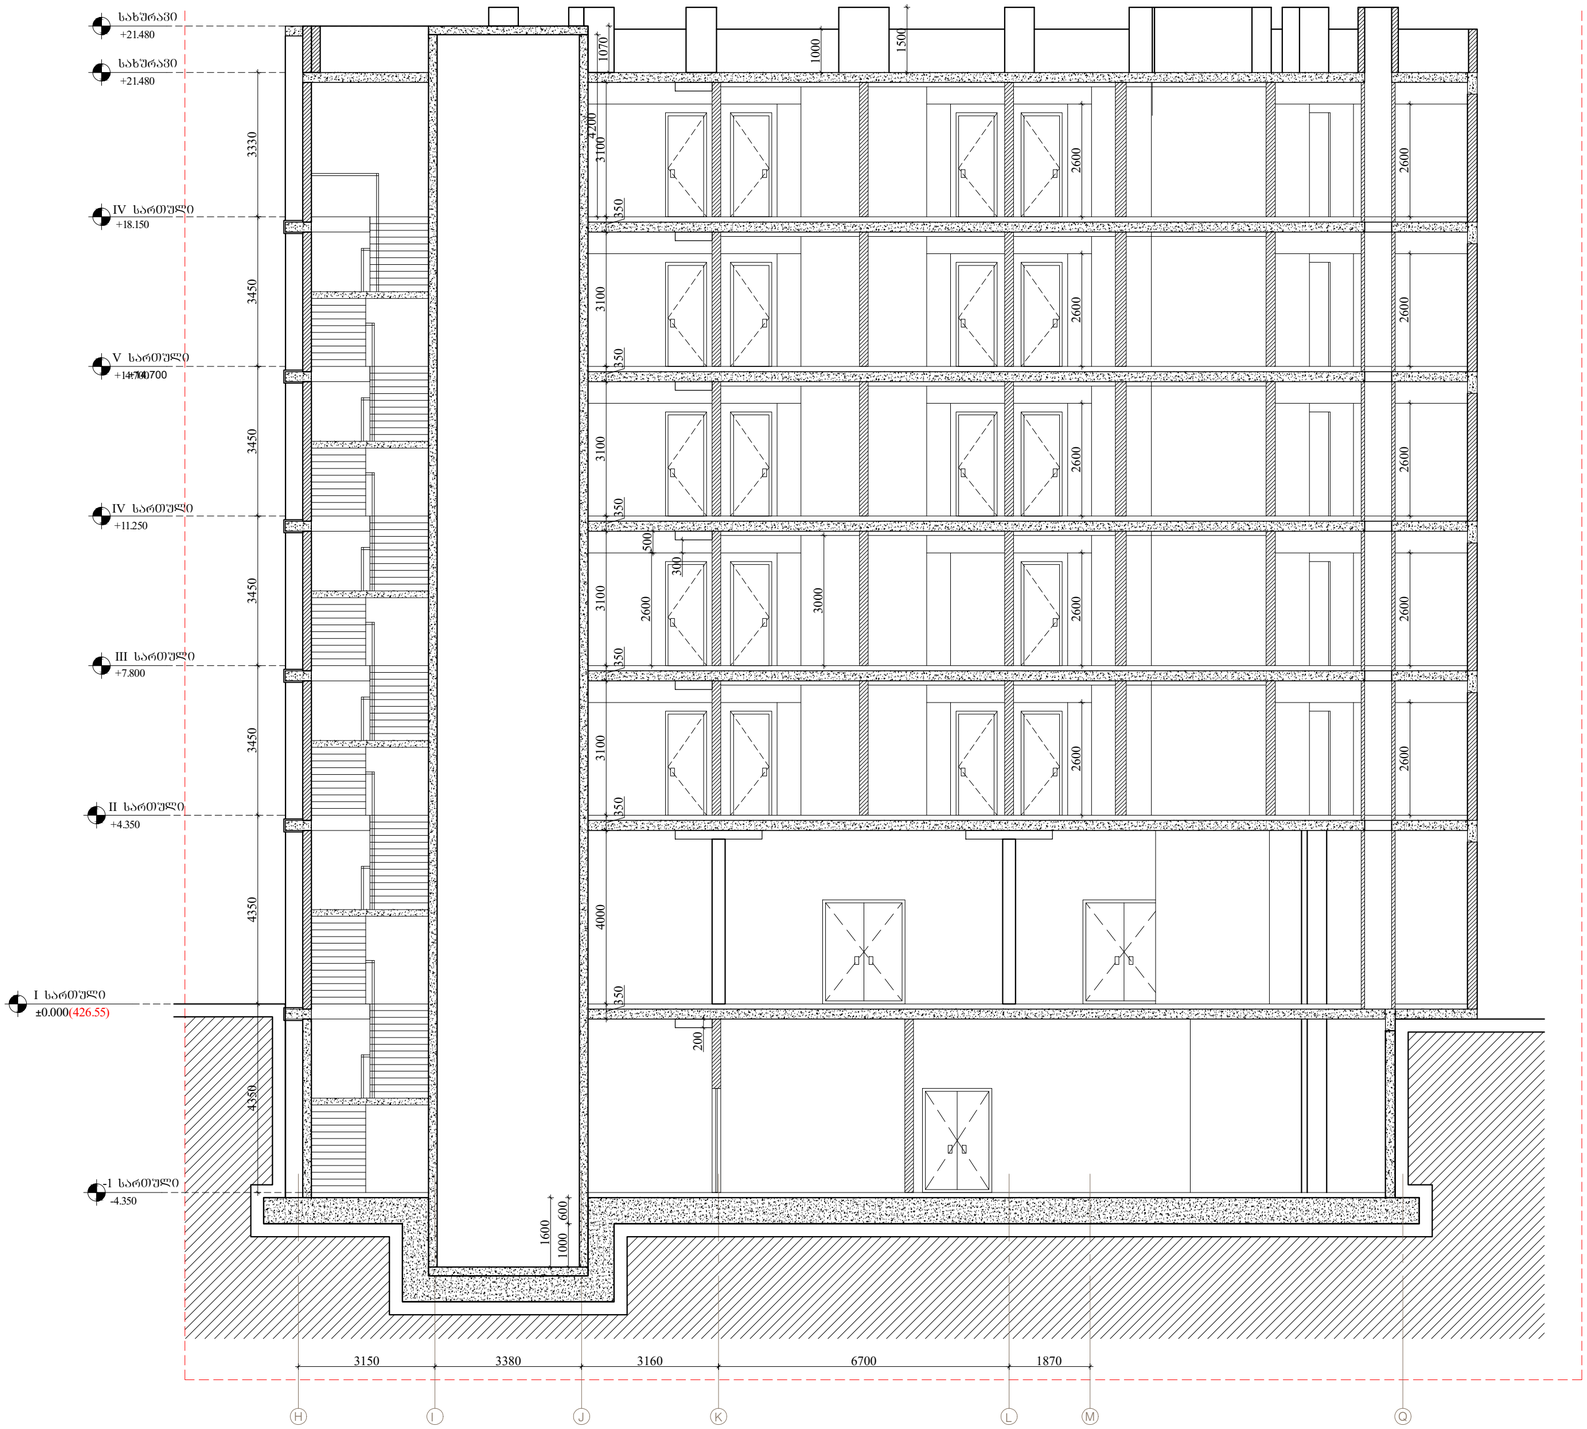

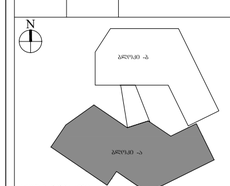

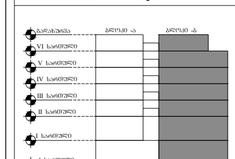

+14.700

H 3160
I J K L 3380 6700

4350 4350 3450 3450 3450 3450 3330

350

4000
350

3100
350

3100
350

3100
350

3100
350

3100

200

2600 500

300

3000 3150

4200

1500

1070

1000

2600 2600 2600 2600 2600

2600 2600 2600 2600 2600

1600

600 1000 1870

M

Q +4.350 +7.800 +11.250 +14.700 +18.150 +21.480

±0.000(426.55) -4.350 I სართული II სართული III სართული IV სართული V სართული IV სართული სახურავი -1 სართული +21.480 სახურავი

A2 NAproeqti NAnaxazi მასშტაბი ფოტმატი თარიღი ფაილის სპეც. DWG 1:100 ფურცელი ა- 301 ჭრილი 2-2 NAsarTulianobis სქემა

N შენიშვნა თარიღი ნომერი რევიზია აღწერა სასტუმრო "ჰოლიდეი ინ" -ის Aarqiteqturuli პროექტი I სართული II სართული III სართული IV სართული V სართული VI სართული -1 სართული GADAgadaxurva blokiA-ა blokiA-ბ blokiA-ა blokiA-ბ საპროქტო ორგანიზაცია საპროქტო გუნდი არქიტექტორი ნ.ჩხაიძე ლ.ხუნდაძე ე.პაპიაშვილი არქიტექტორი არქიტექტორი 22.03.2020