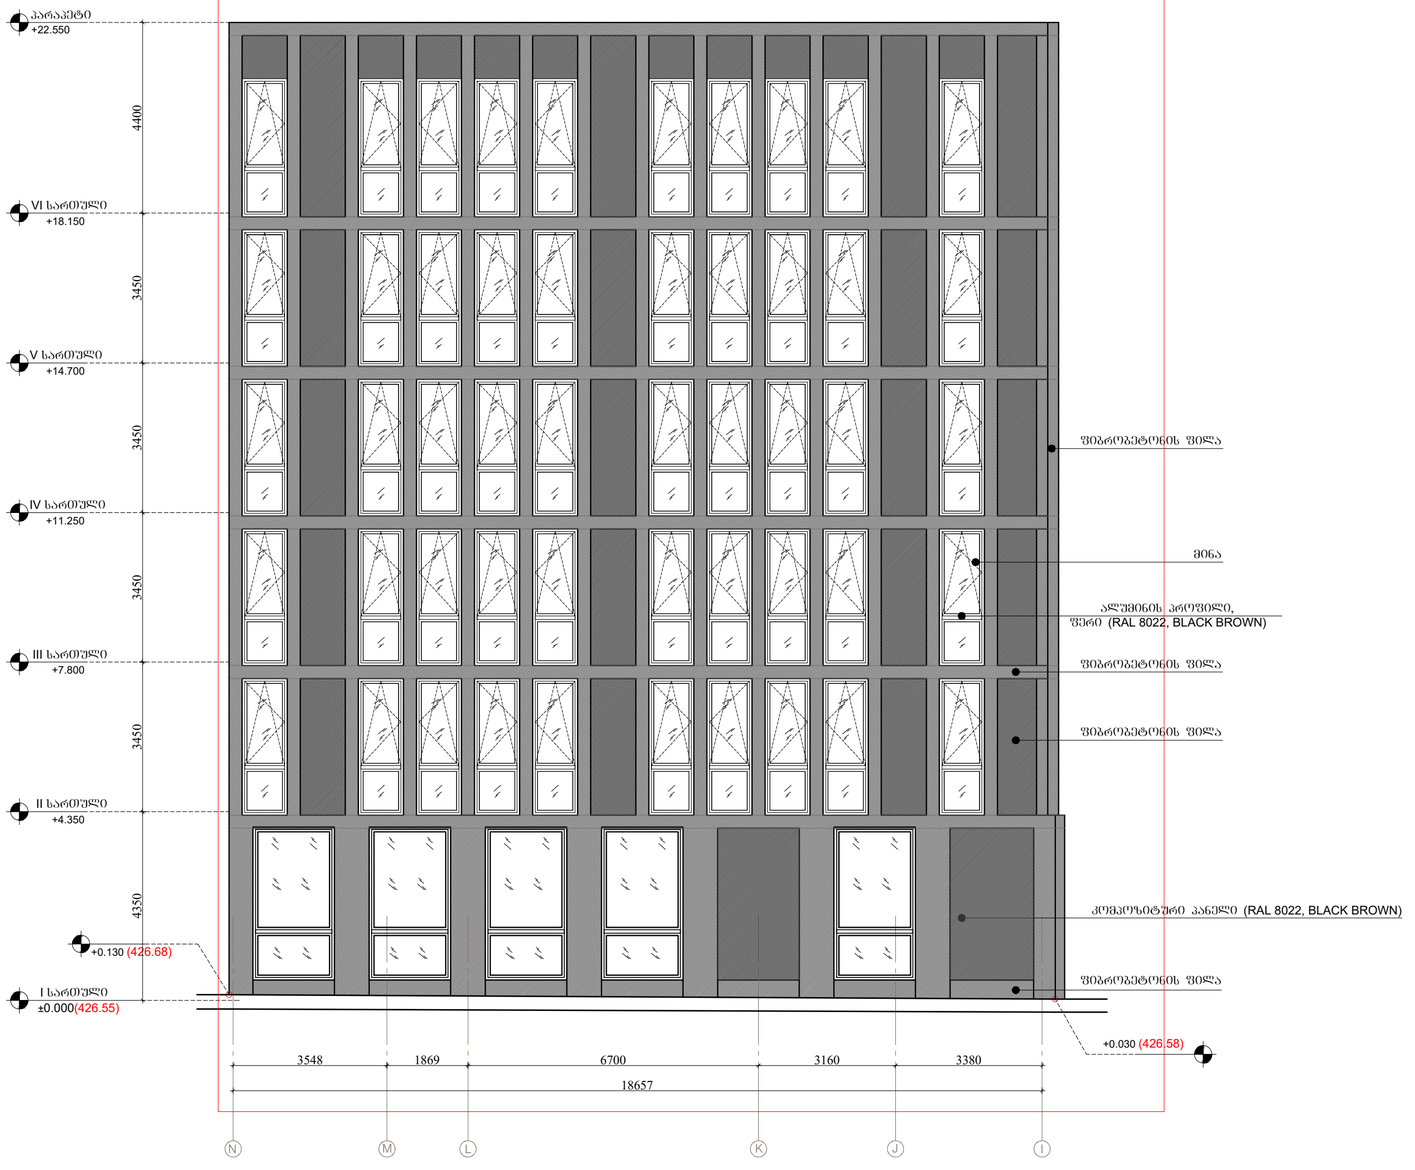

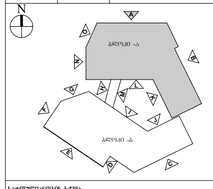

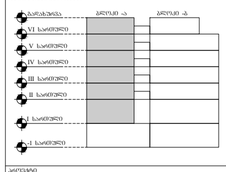

N L K ჟ I 6700 3160 3380 ±0.000(426.55) I სართული +4.350 II სართული +7.800 III სართული +11.250 IV სართული +14.700 +18.150 VI სართული +22.550 პარაპეტი+0.130 (426.68) კომპოზიტური პანელი (RAL 8022, BLACK BROWN)

4350 3450 3450 3450 3450 4400 ფიბრობეტონის ფილა +0.030 (426.58) M 3548 1869 18657 V სართული ფიბრობეტონის ფილა ფიბრობეტონის ფილა ფიბრობეტონის ფილა ალუმინის პროფილი, ფერი (RAL 8022, BLACK BROWN) მინა A2 22.03.2020 NAproeqti NAnaxazi მასშტაბი ფოტმატი თარიღი ფაილის სპეც. DWG 1:100 ფურცელი ა- 200 ფასადის განშლა-A NAsarTulianobis სქემა შენიშვნა თარიღი ნომერი რევიზია აღწერა სასტუმრო "ჰოლიდეი ინ" -ის Aarqiteqturuli პროექტი I სართული II სართული III სართული IV სართული V სართული VI სართული -1 სართული GADAgadaxurva blokiA-ა blokiA-ბ საპროქტო ორგანიზაცია შენიშვნა საპროქტო გუნდი არქიტექტორი ნ.ჩხაიძე ლ.ხუნდაძე ე.პაპიაშვილი არქიტექტორი არქიტექტორი N A B ჩ E F G

N O I JL K MH D blokiA-ბ blokiA-ა 1 ფასადის განშლა-A

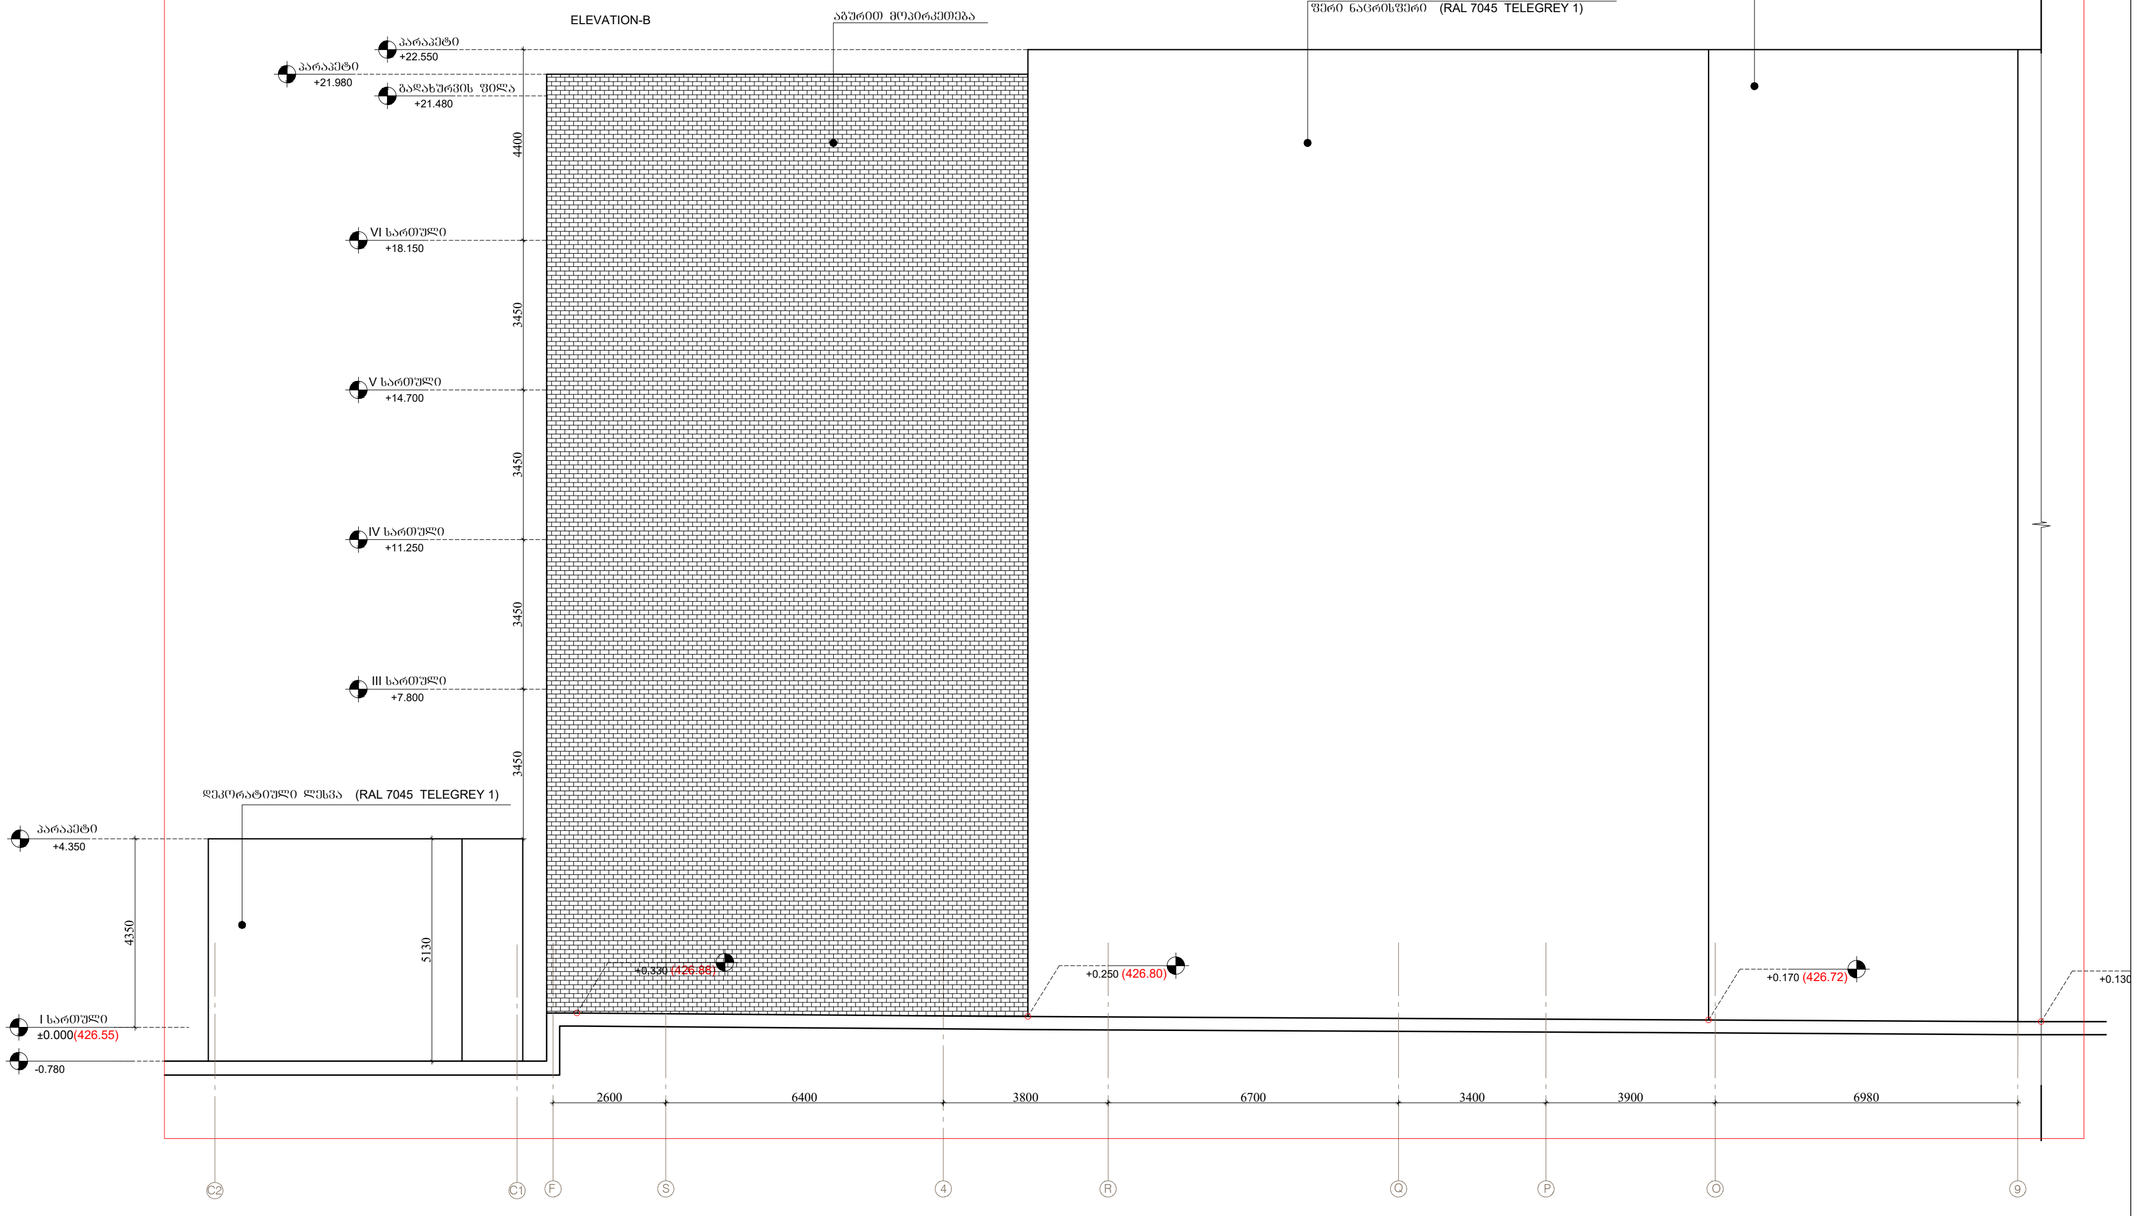

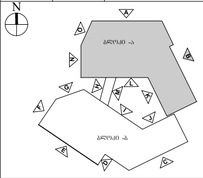

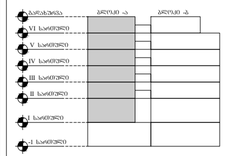

ELEVATION-B ±0.000(426.55) +4.350 +7.800 +11.250 +14.700 +18.150 შ 6400 4 Q P O 9 2600 3800 6700 3400 3900 6980 +21.480 გადახურვის ფილა +22.550 +21.980 აგურით მოპირკეთება

4350

3450 3450 3450 3450 4400 +0.170 (426.72) +0.130 +0.250 (426.80) +0.330 (426.88) F ღ პარაპეტი პარაპეტი I სართული III სართული IV სართული VI სართული V სართული პარაპეტი დეკორატიული ლესვა, ფერი ნაცრისფერი (RAL 7045 TELEGREY 1) დეკორატიული ლესვა (RAL 7045 TELEGREY 1)

5130 -0.780 დეკორატიული ლესვა, ფერი ნაცრისფერი (RAL 7045 TELEGREY 1) ჩ2 ჩ1 A2 22.03.2020 NAproeqti NAnaxazi მასშტაბი ფოტმატი თარიღი ფაილის სპეც. DWG 1:100 ფურცელი ა- 201 ფასადის განშლა-B NAsarTulianobis სქემა შენიშვნა თარიღი ნომერი რევიზია აღწერა სასტუმრო "ჰოლიდეი ინ" -ის Aarqiteqturuli პროექტი I სართული II სართული III სართული IV სართული V სართული VI სართული -1 სართული GADAgadaxurva blokiA-ა blokiA-ბ საპროქტო ორგანიზაცია შენიშვნა საპროქტო გუნდი არქიტექტორი ნ.ჩხაიძე ლ.ხუნდაძე ე.პაპიაშვილი არქიტექტორი არქიტექტორი N A B ჩ E F G

N O I JL K MH D blokiA-ბ blokiA-ა 2 ფასადის განშლა-B

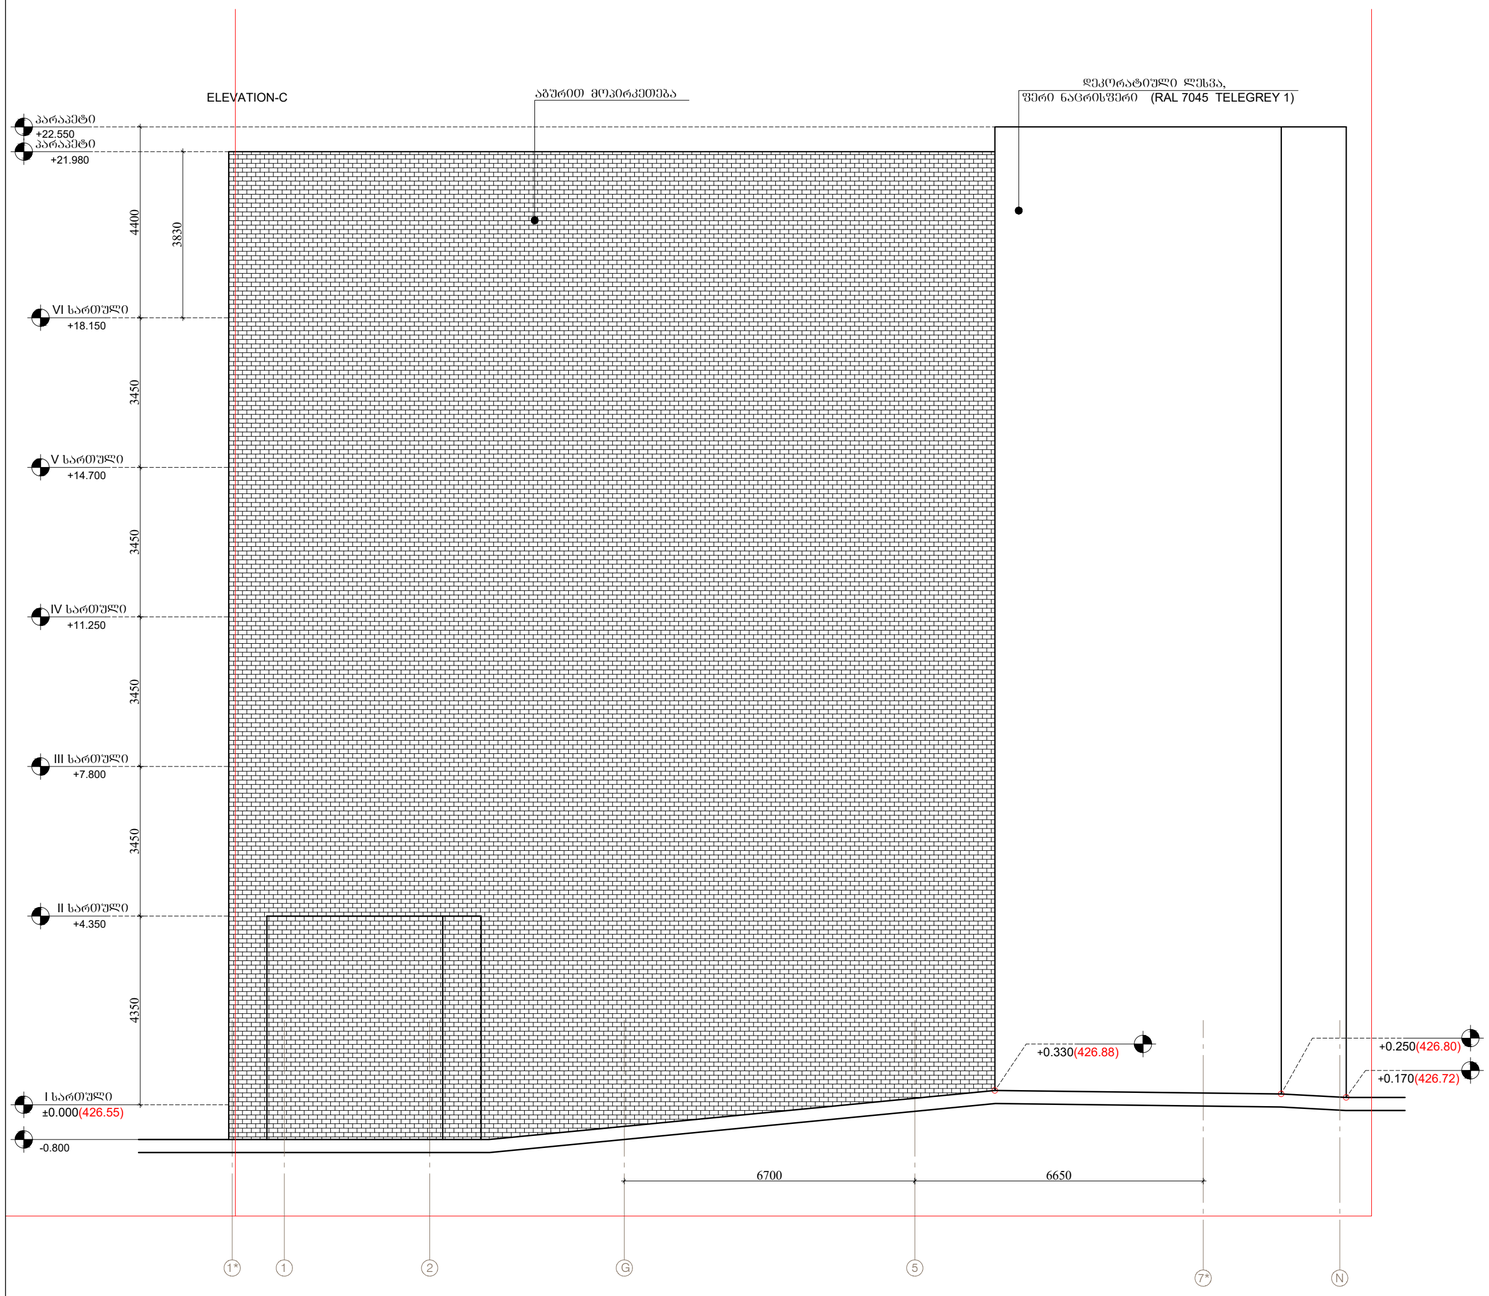

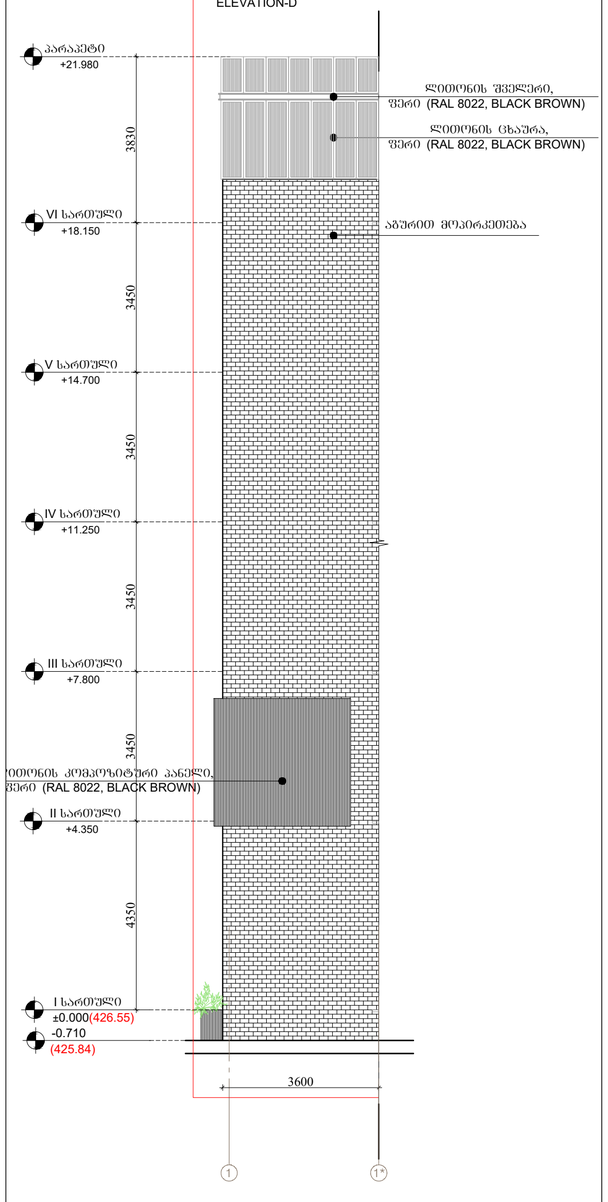

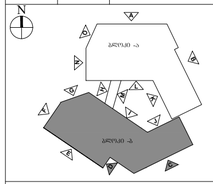

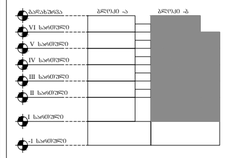

ELEVATION-C ±0.000(426.55) +4.350 +7.800 +11.250 +14.700 +18.150 +21.980 1* G 5 7* 6700 6650 +22.550

4350 3450 3450 3450 3450 4400

3830 +0.330(426.88) +0.250(426.80) +0.170(426.72) 2 პარაპეტი პარაპეტი I სართული II სართული III სართული IV სართული V სართული VI სართული დეკორატიული ლესვა, ფერი ნაცრისფერი (RAL 7045 TELEGREY 1) აგურით მოპირკეთება -0.800 N 1 ELEVATION-D ±0.000(426.55) +4.350 +7.800 +11.250 +14.700 +18.150 +21.980 (425.84) -0.710 1

4350 3450 3450 3450 3450 3830 პარაპეტი I სართული II სართული III სართული IV სართული VI სართული V სართული 3600 აგურით მოპირკეთება LliTonis ცხაურა, ფერი (RAL 8022, BLACK BROWN) LliTonis შველერი, ფერი (RAL 8022, BLACK BROWN) LliTonis კომპოზიტური პანელი, ფერი (RAL 8022, BLACK BROWN) 1* 3 4 A2 22.03.2020 NAproeqti NAnaxazi მასშტაბი ფოტმატი თარიღი ფაილის სპეც. DWG 1:100 ფურცელი ა- 202 ფასადის განშლა-ჩ,D NAsarTulianobis სქემა შენიშვნა თარიღი ნომერი რევიზია აღწერა სასტუმრო "ჰოლიდეი ინ" -ის Aarqiteqturuli პროექტი I სართული II სართული III სართული IV სართული V სართული VI სართული -1 სართული GADAgadaxurva blokiA-ა blokiA-ბ საპროქტო ორგანიზაცია შენიშვნა საპროქტო გუნდი არქიტექტორი ნ.ჩხაიძე ლ.ხუნდაძე ე.პაპიაშვილი არქიტექტორი არქიტექტორი N A B E F G

N O I JL K MH blokiA-ბ blokiA-ა ჩ D ფასადის განშლა-ჩ ფასადის განშლა-D

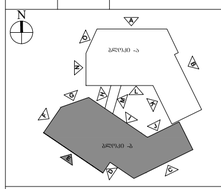

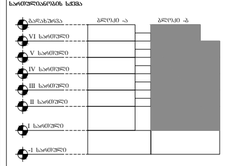

±0.000(426.55) +4.350 +7.800 +11.250 +14.700 +18.150 -0.710 (425.84) +4.350 +21.980 A B C D E 3000 3400 6700 6700 F 8880

4350 3450 3450 3450 3450 3830 -0.510(425.97) 1

A-500 1

A-500 -0.780 (425.77) ELEVATION-E პარაპეტი I sarTuliII სართული III სართული IV სართული VI სართული V სართული პარაპეტი LliTonis ცხაურა, ფერი (RAL 8022, BLACK BROWN) LliTonis შველერი, ფერი (RAL 8022, BLACK BROWN) LliTonis მოძრავი დარაბა LliTonis კომპოზიტური პანელი, ფერი (RAL 8022, BLACK BROWN) მინა Laluminis პროფილი, ფერი (RAL 8022, BLACK BROWN) ±0.000(426.55) I სართული აგურით მოპირკეთება აგურით მოპირკეთება ჩ1 ჩ2 5 A2 22.03.2020 NAproeqti NAnaxazi მასშტაბი ფოტმატი თარიღი ფაილის სპეც. DWG 1:100 ფურცელი ა- 203 ფასადის განშლა-E NAsarTulianobis სქემა შენიშვნა თარიღი ნომერი რევიზია აღწერა სასტუმრო "ჰოლიდეი ინ" -ის Aarqiteqturuli პროექტი I სართული II სართული III სართული IV სართული V სართული VI სართული -1 სართული GADAgadaxurva blokiA-ა blokiA-ბ საპროქტო ორგანიზაცია შენიშვნა საპროქტო გუნდი არქიტექტორი ნ.ჩხაიძე ლ.ხუნდაძე ე.პაპიაშვილი არქიტექტორი არქიტექტორი N A B E F G

N O I JL K MH blokiA-ბ blokiA-ა ჩ D ფასადის განშლა-E

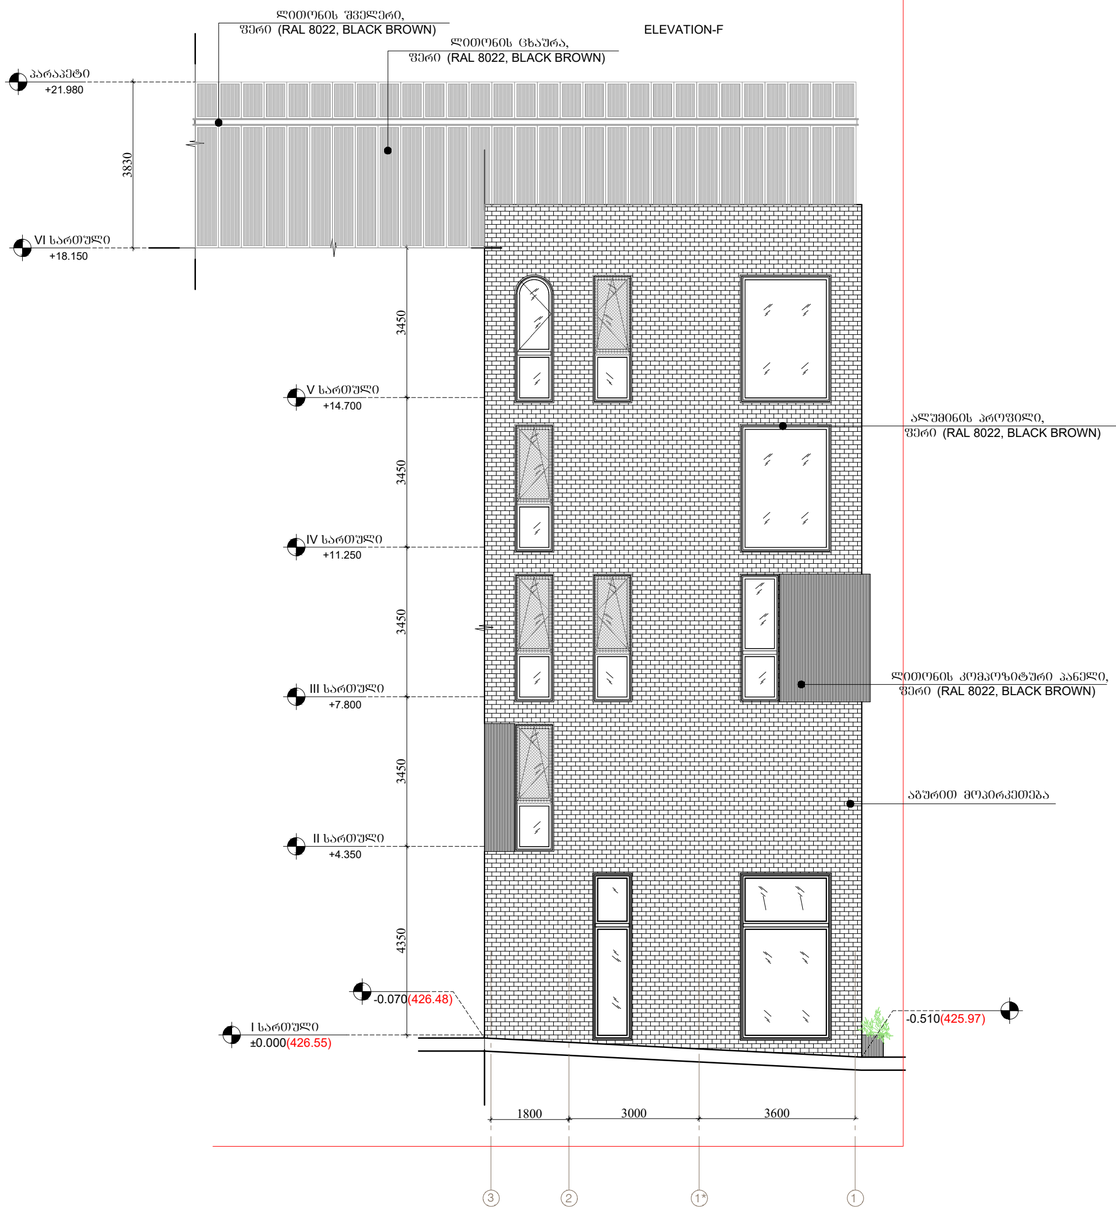

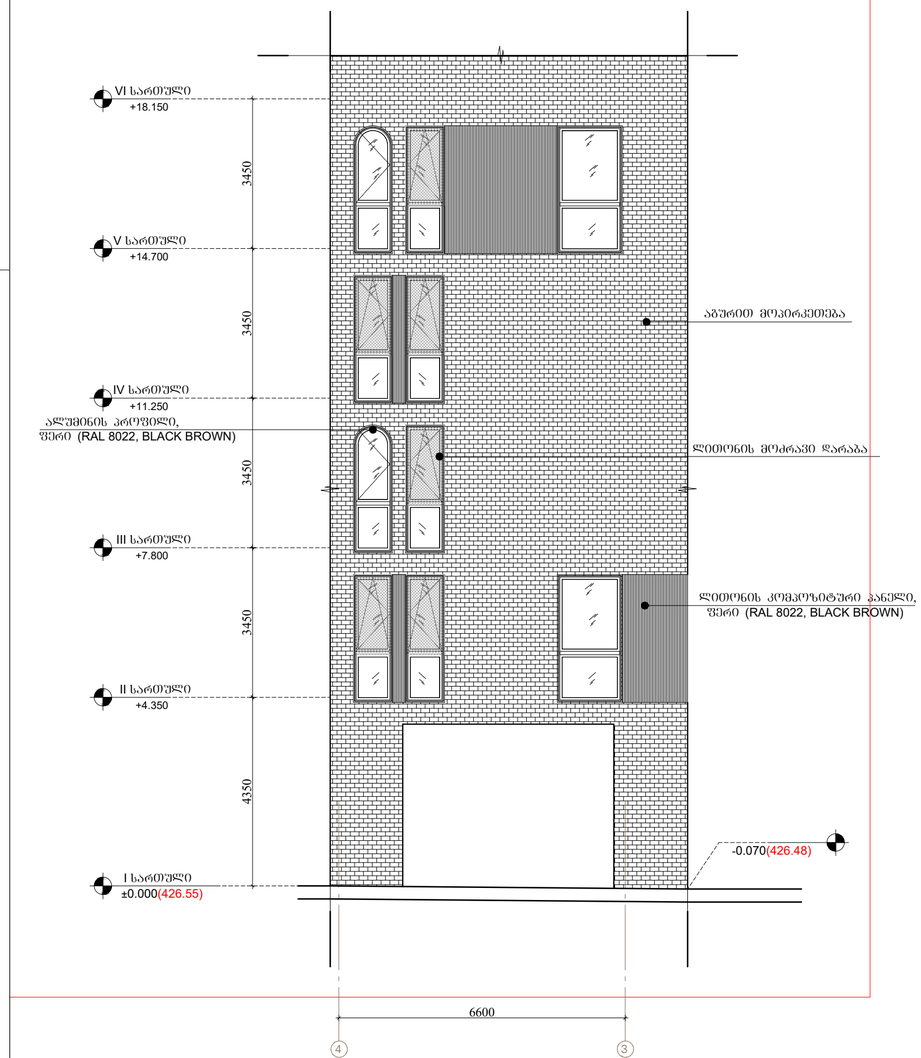

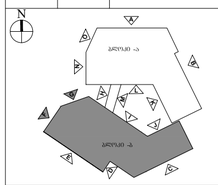

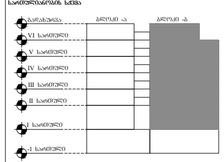

±0.000(426.55) +4.350 +7.800 +11.250 +14.700 +18.150 +21.980 ELEVATION-F 3 1* 1 1800 3000 3600

4350 3450 3450 3450 3450

3830 -0.070(426.48) -0.510(425.97) 2 პარაპეტი I sarTuliII სართული III სართული IV სართული VI სართული V სართული LliTonis ცხაურა, ფერი (RAL 8022, BLACK BROWN) LliTonis შველერი, ფერი (RAL 8022, BLACK BROWN) აგურით მოპირკეთება LliTonis კომპოზიტური პანელი, ფერი (RAL 8022, BLACK BROWN) Laluminis პროფილი, ფერი (RAL 8022, BLACK BROWN) ±0.000(426.55) +4.350 +7.800 +11.250 +14.700 +18.150 4
4350 3450 3450 3450 3450 -0.070(426.48) 3 6600 I სართული II სართული III სართული IV სართული VI სართული V სართული აგურით მოპირკეთება LliTonis კომპოზიტური პანელი, ფერი (RAL 8022, BLACK BROWN) LliTonis მოძრავი დარაბა ELEVATION-G Laluminis პროფილი, ფერი (RAL 8022, BLACK BROWN) 6 7 A2 22.03.2020 NAproeqti NAnaxazi მასშტაბი ფოტმატი თარიღი ფაილის სპეც. DWG 1:100 ფურცელი ა- 204 ფასადის განშლა-F,G NAsarTulianobis სქემა შენიშვნა თარიღი ნომერი რევიზია აღწერა სასტუმრო "ჰოლიდეი ინ" -ის Aarqiteqturuli პროექტი I სართული II სართული III სართული IV სართული V სართული VI სართული -1 სართული GADAgadaxurva blokiA-ა blokiA-ბ საპროქტო ორგანიზაცია შენიშვნა საპროქტო გუნდი არქიტექტორი ნ.ჩხაიძე ლ.ხუნდაძე ე.პაპიაშვილი არქიტექტორი არქიტექტორი N A B E G

N O I JL K MH blokiA-ბ blokiA-ა ჩ D F ფასადის განშლა-F ფასადის განშლა-G

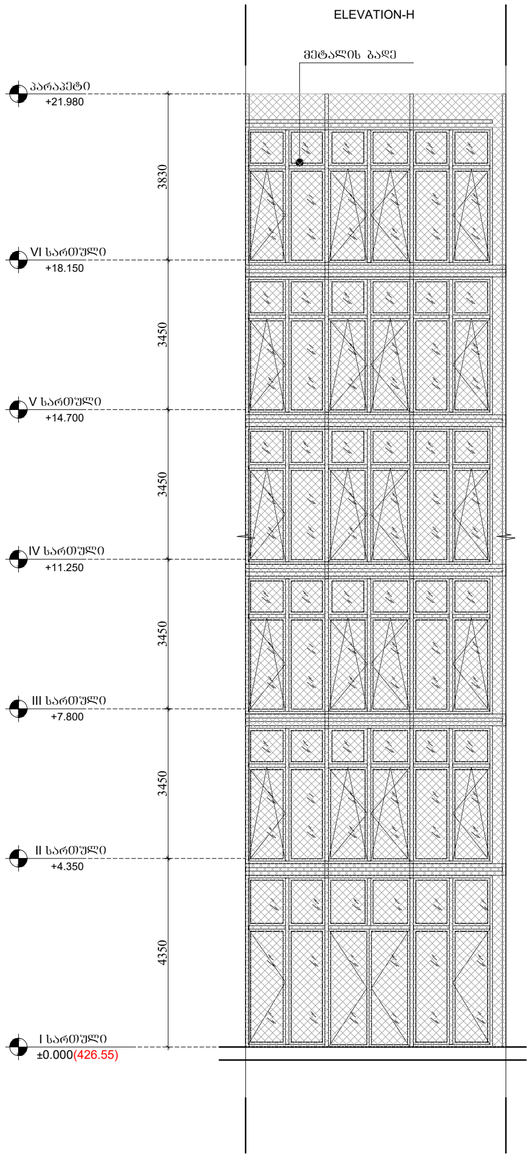

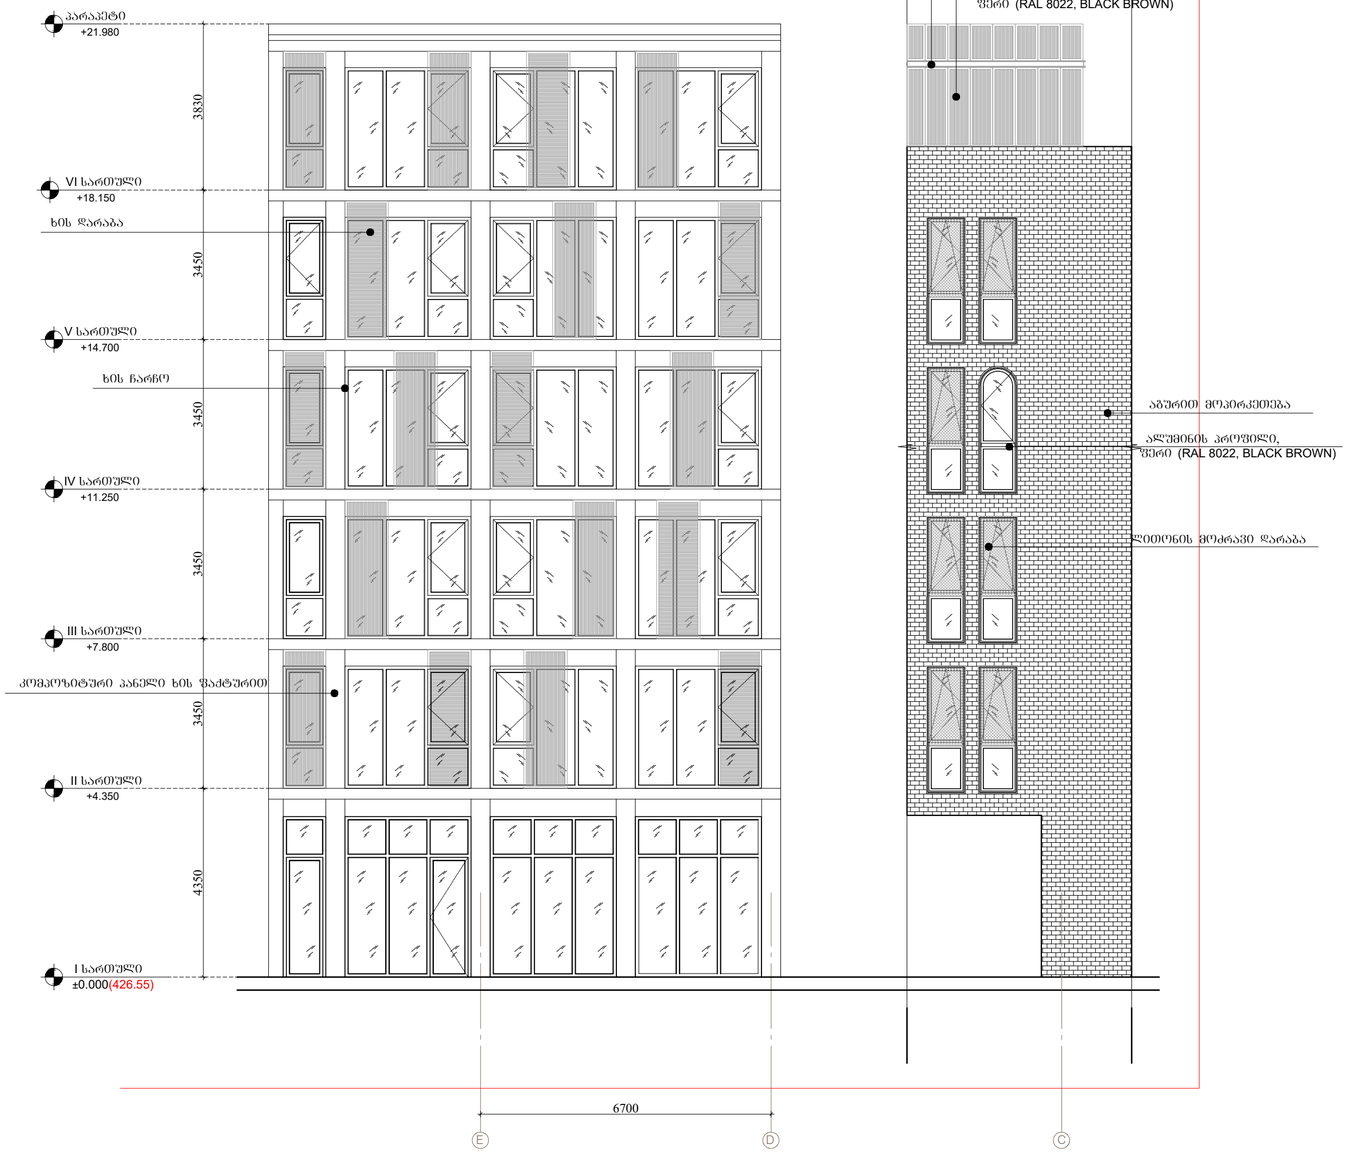

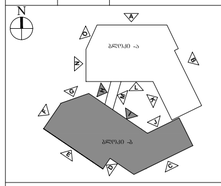

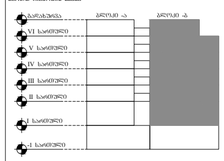

±0.000(426.55) +4.350 +7.800 +11.250 +14.700 +18.150 +21.980 ELEVATION-H

4350 3450 3450 3450 3450 3830 პარაპეტი I სართული II სართული III სართული IV სართული VI სართული V სართული MEmetalis ბადე E D ჩ 6700 ±0.000(426.55) +4.350 +7.800 +11.250 +14.700 +18.150 +21.980 ELEVATION-I

4350 3450 3450 3450 3450 3830 პარაპეტი I სართული II სართული III სართული IV სართული VI სართული V სართული აგურით მოპირკეთება LliTonis შველერი, ფერი (RAL 8022, BLACK BROWN) LliTonis ცხაურა, ფერი (RAL 8022, BLACK BROWN) LliTonis მოძრავი დარაბა Laluminis პროფილი, ფერი (RAL 8022, BLACK BROWN) Lkompozituri პანელი ხის ფაქტურით Lxis დარაბა ხის ჩარჩო 8 ფასადის განშლა-H 9 ფასადის განშლა-I A2 22.03.2020 NAproeqti NAnaxazi მასშტაბი ფოტმატი თარიღი ფაილის სპეც. DWG 1:100 ფურცელი ა- 205 ფასადის განშლა-H,I NAsarTulianobis სქემა შენიშვნა თარიღი ნომერი რევიზია აღწერა სასტუმრო "ჰოლიდეი ინ" -ის Aarqiteqturuli პროექტი I სართული II სართული III სართული IV სართული V სართული VI სართული -1 სართული GADAgadaxurva blokiA-ა blokiA-ბ საპროქტო ორგანიზაცია შენიშვნა საპროქტო გუნდი არქიტექტორი ნ.ჩხაიძე ლ.ხუნდაძე ე.პაპიაშვილი არქიტექტორი არქიტექტორი N A B E F G

N O I JL K MH blokiA-b blokiA-a C D

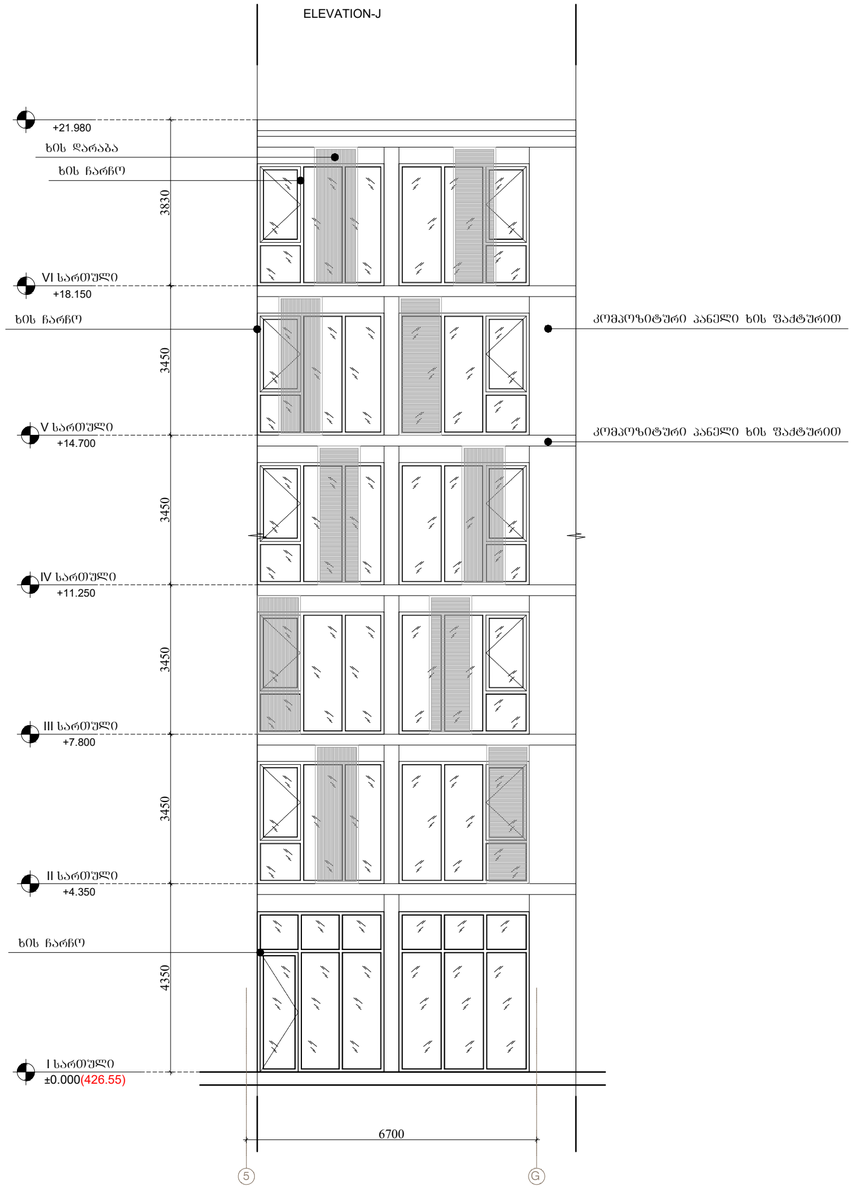

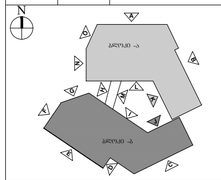

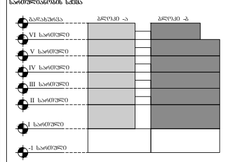

±0.000(426.55) +4.350 +7.800 +11.250 +14.700 +18.150 +21.980

4350 3450 3450 3450 3450 3830 6700 5 G I სართული II სართული III სართული IV სართული VI სართული V სართული ELEVATION-ჟ Lxis დარაბა ხის ჩარჩო Lkompozituri პანელი ხის ფაქტურით Lkompozituri პანელი ხის ფაქტურით ხის ჩარჩო ხის ჩარჩო ±0.000(426.55) +4.350 +7.800 +11.250 +14.700 +18.150 +21.980
4350 3450 3450 3450 3450 3830 Q 6700 ღ I სართული II სართული III სართული IV სართული VI სართული V სართული ELEVATION-K Lkompozituri პანელი ხის ფაქტურით Lkompozituri პანელი ხის ფაქტურით Lxis დარაბა ხის ჩარჩო ხის ჩარჩო 10 11 A2 22.03.2020 NAproeqti NAnaxazi მასშტაბი ფოტმატი თარიღი ფაილის სპეც. DWG 1:100 ფურცელი ა- 206 ფასადის განშლა-ჟ,K NAsarTulianobis სქემა შენიშვნა თარიღი ნომერი რევიზია აღწერა სასტუმრო "ჰოლიდეი ინ" -ის Aarqiteqturuli პროექტი I სართული II სართული III სართული IV სართული V სართული VI სართული -1 სართული GADAgadaxurva blokiA-ა blokiA-ბ საპროქტო ორგანიზაცია შენიშვნა საპროქტო გუნდი არქიტექტორი ნ.ჩხაიძე ლ.ხუნდაძე ე.პაპიაშვილი არქიტექტორი არქიტექტორი N A B E F G

N O I JL K MH blokiA-ბ blokiA-ა ჩ D ფასადის განშლა-ჟ ფასადის განშლა-K

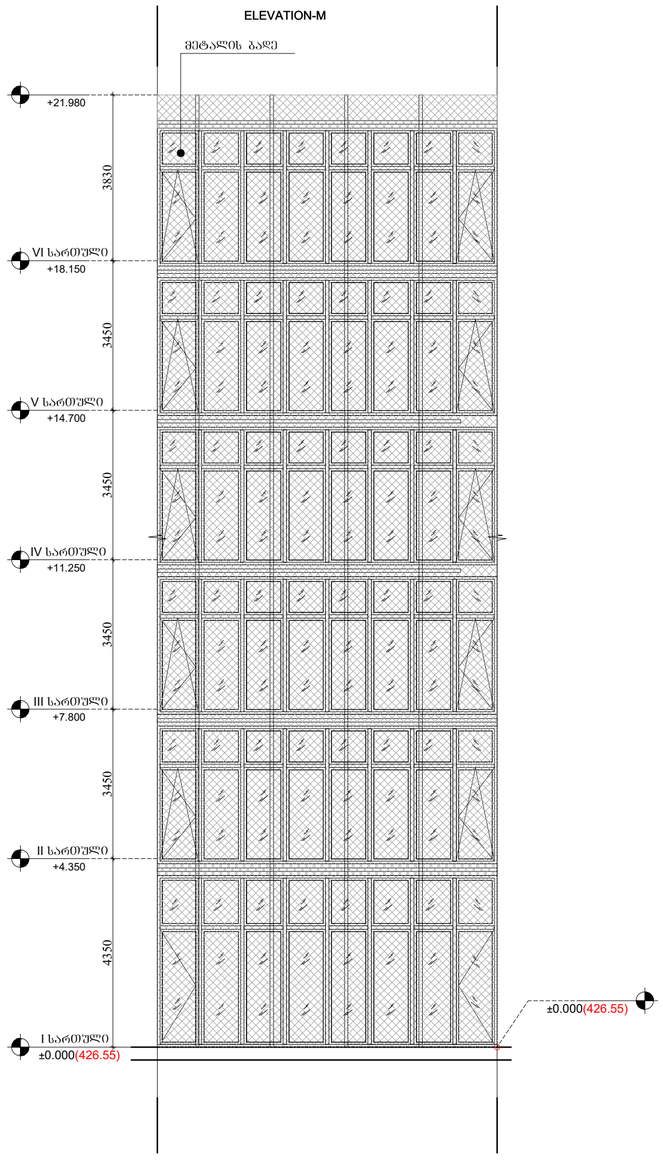

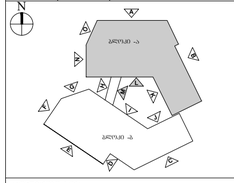

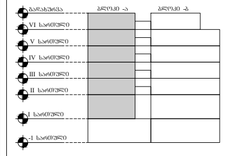

±0.000(426.55) +4.350 +7.800 +11.250 +14.700 +18.150 +22.550

4350 3450 3450 3450 3450 4400 H I ჟ K L 3160 3380 3160 6700 ±0.000(426.55) I სართული II სართული III სართული IV სართული VI სართული V სართული ELEVATION-L Lkompozituri პანელი ხის ფაქტურით Lkompozituri პანელი ხის ფაქტურით Lkompozituri პანელი ხის ფაქტურით Lxis დარაბა ხის ჩარჩო ფიბრობეტონის ფილა ფიბრობეტონის ფილა ±0.000(426.55) +4.350 +7.800 +11.250 +14.700 +18.150 +21.980 ELEVATION-M

4350 3450 3450 3450 3450 3830 ±0.000(426.55) I სართული II სართული III სართული IV სართული VI სართული V სართული MEmetalis ბადე 12 13 A3 22.03.2020 NAproeqti NAnaxazi მასშტაბი ფოტმატი თარიღი ფაილის სპეც. DWG 1:100 ფურცელი ა- 207 ფასადის განშლა-L,M NAsarTulianobis სქემა შენიშვნა თარიღი ნომერი რევიზია აღწერა სასტუმრო "ჰოლიდეი ინ" -ის Aarqiteqturuli პროექტი I სართული II სართული III სართული IV სართული V სართული VI სართული -1 სართული GADAgadaxurva blokiA-ა blokiA-ბ საპროქტო ორგანიზაცია შენიშვნა საპროქტო გუნდი არქიტექტორი ნ.ჩხაიძე ლ.ხუნდაძე ე.პაპიაშვილი არქიტექტორი არქიტექტორი N A B E F G

N O I JL K MH blokiA-ბ blokiA-ა ჩ D ფასადის განშლა-L ფასადის განშლა-M

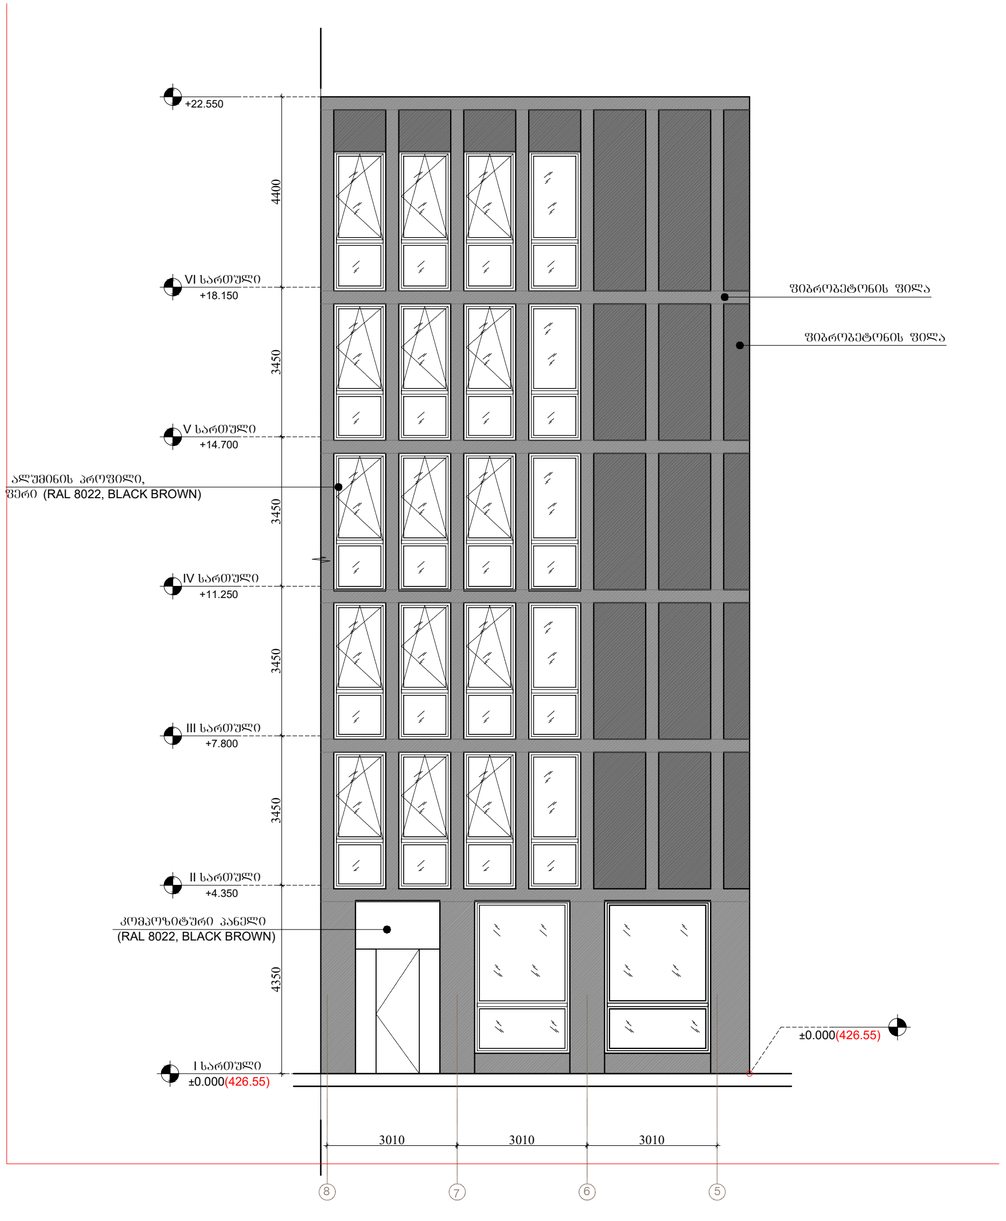

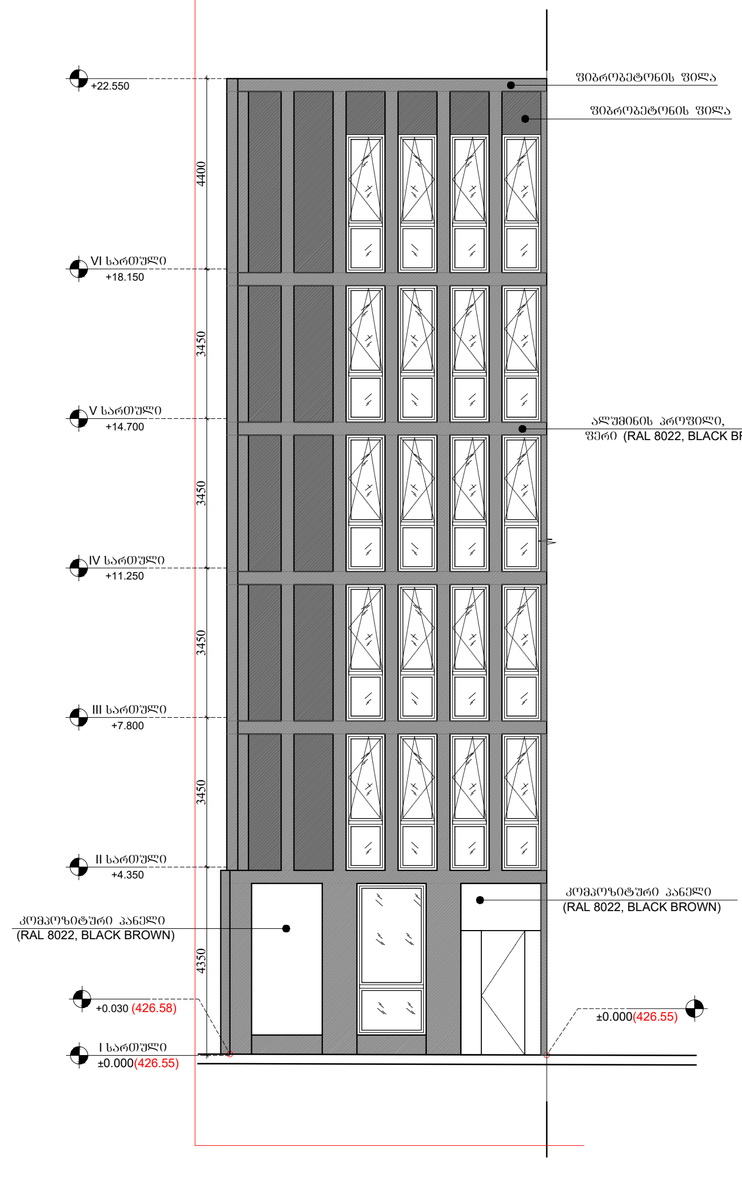

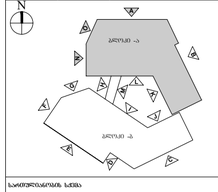

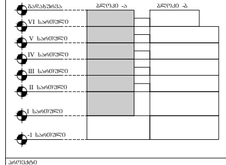

±0.000(426.55) +4.350 +7.800 +11.250 +14.700 +18.150 +22.550

4350 3450 3450 3450 3450 4400 8 7 6 3010 3010 3010 ±0.000(426.55) 5 I სართული II სართული III სართული IV სართული VI სართული V სართული ELEVATION-N ფიბრობეტონის ფილა ფიბრობეტონის ფილა Laluminis პროფილი, ფერი (RAL 8022, BLACK BROWN) კომპოზიტური პანელი (RAL 8022, BLACK BROWN) ±0.000(426.55) +4.350 +7.800 +11.250 +14.700 +18.150 +22.550
4350 3450 3450 3450 3450 4400 +0.030 (426.58) ±0.000(426.55) I სართული II სართული III სართული IV სართული VI სართული V სართული ELEVATION-O ფიბრობეტონის ფილა ფიბრობეტონის ფილა Laluminis პროფილი, ფერი (RAL 8022, BLACK BROWN) კომპოზიტური პანელი (RAL 8022, BLACK BROWN) კომპოზიტური პანელი (RAL 8022, BLACK BROWN) 14 15 A2 22.03.2020 NAproeqti NAnaxazi მასშტაბი ფოტმატი თარიღი ფაილის სპეც. DWG 1:100 ფურცელი ა- 208 ფასადის განშლა-N,O NAsarTulianobis სქემა შენიშვნა თარიღი ნომერი რევიზია აღწერა სასტუმრო "ჰოლიდეი ინ" -ის Aarqiteqturuli პროექტი I სართული II სართული III სართული IV სართული V სართული VI სართული -1 სართული GADAgadaxurva blokiA-ა blokiA-ბ საპროქტო ორგანიზაცია შენიშვნა საპროქტო გუნდი არქიტექტორი ნ.ჩხაიძე ლ.ხუნდაძე ე.პაპიაშვილი არქიტექტორი არქიტექტორი N A B E F G

N O I JL K MH blokiA-ბ blokiA-ა ჩ D ფასადის განშლა-N ფასადის განშლა-O